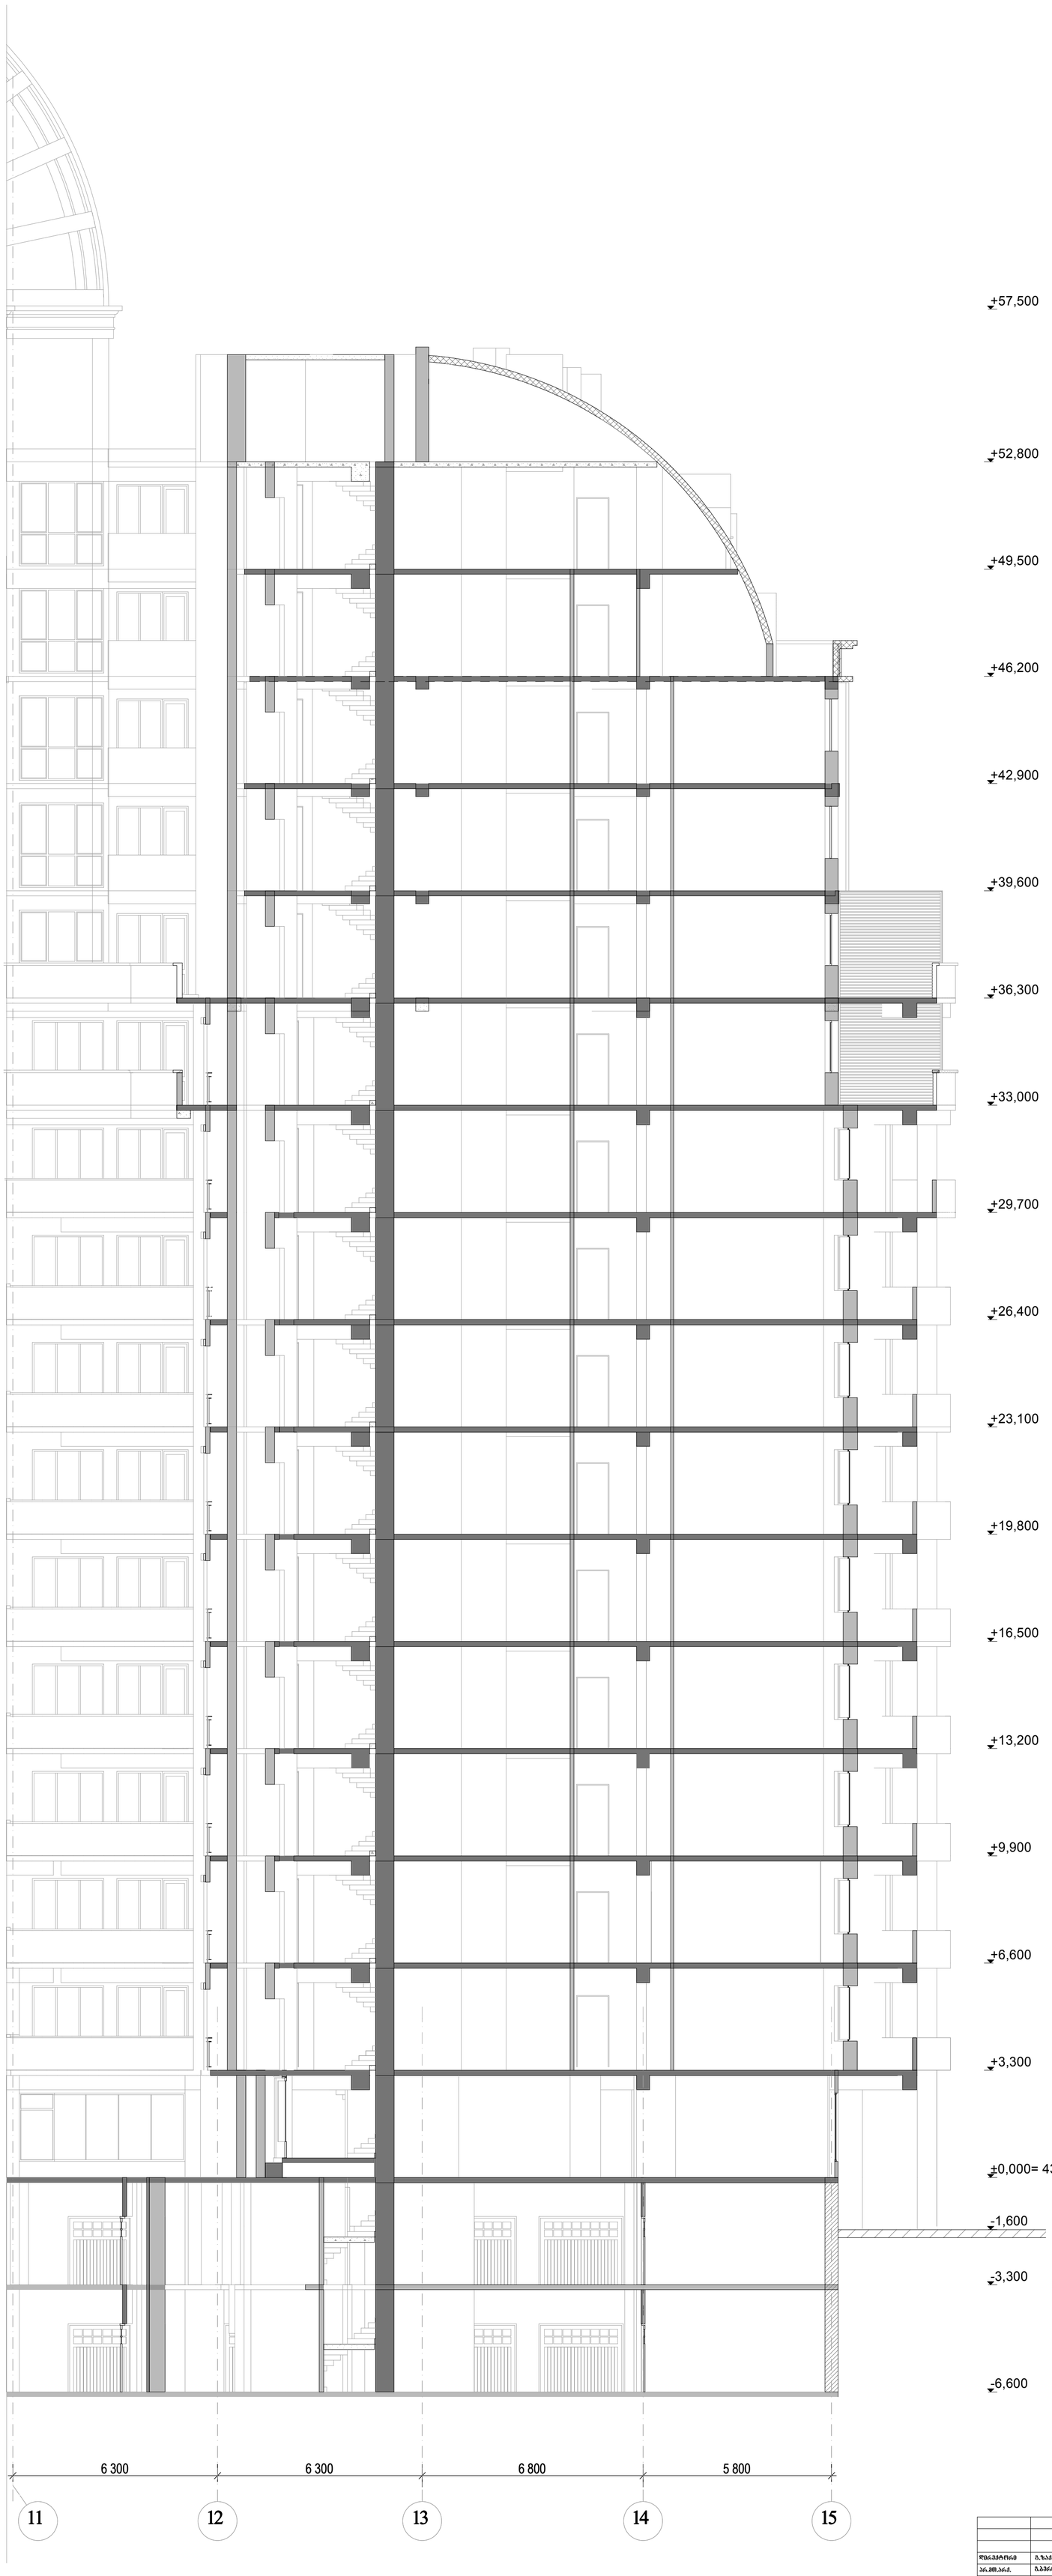

სტადია ფურცელი ფურცლები პ

ბლოკი #1

საცხოვრებელი სახლი მ.ალექსიძის ქუჩაზე
ქ. თბილისში აკადემქალაქის ტერიტორიაზე

33

შ.პ.ს. `ტიფლის
დეველოპმენტი~

დირექტორი
პრ.მთ.არქ.

დაამუშავა

დამკვეთი ამხანაგობა `ალიანსი 2001~

ნ.კაპანაძე კონსტრუქტორი

ავტორები

გ.ზაქაიძე

ნ.ჯანაშვილი გ.ბერიაშვილი გ.ბერიაშვილი

მ.საველიძე

6 300 6 300 6 800 5 800

-6,600

-3,300

- 1,600

±0,000= 437.50

+3,300

+6,600

+9,900

+13,200

+16,500

+19,800

+23,100

+26,400

+29,700

+33,000

+36,300

+39,600

+42,900

+46,200

+49,500

+52,800

+57,500

11 12 13 14 15

ჭრილი 2-2 მ 1:100

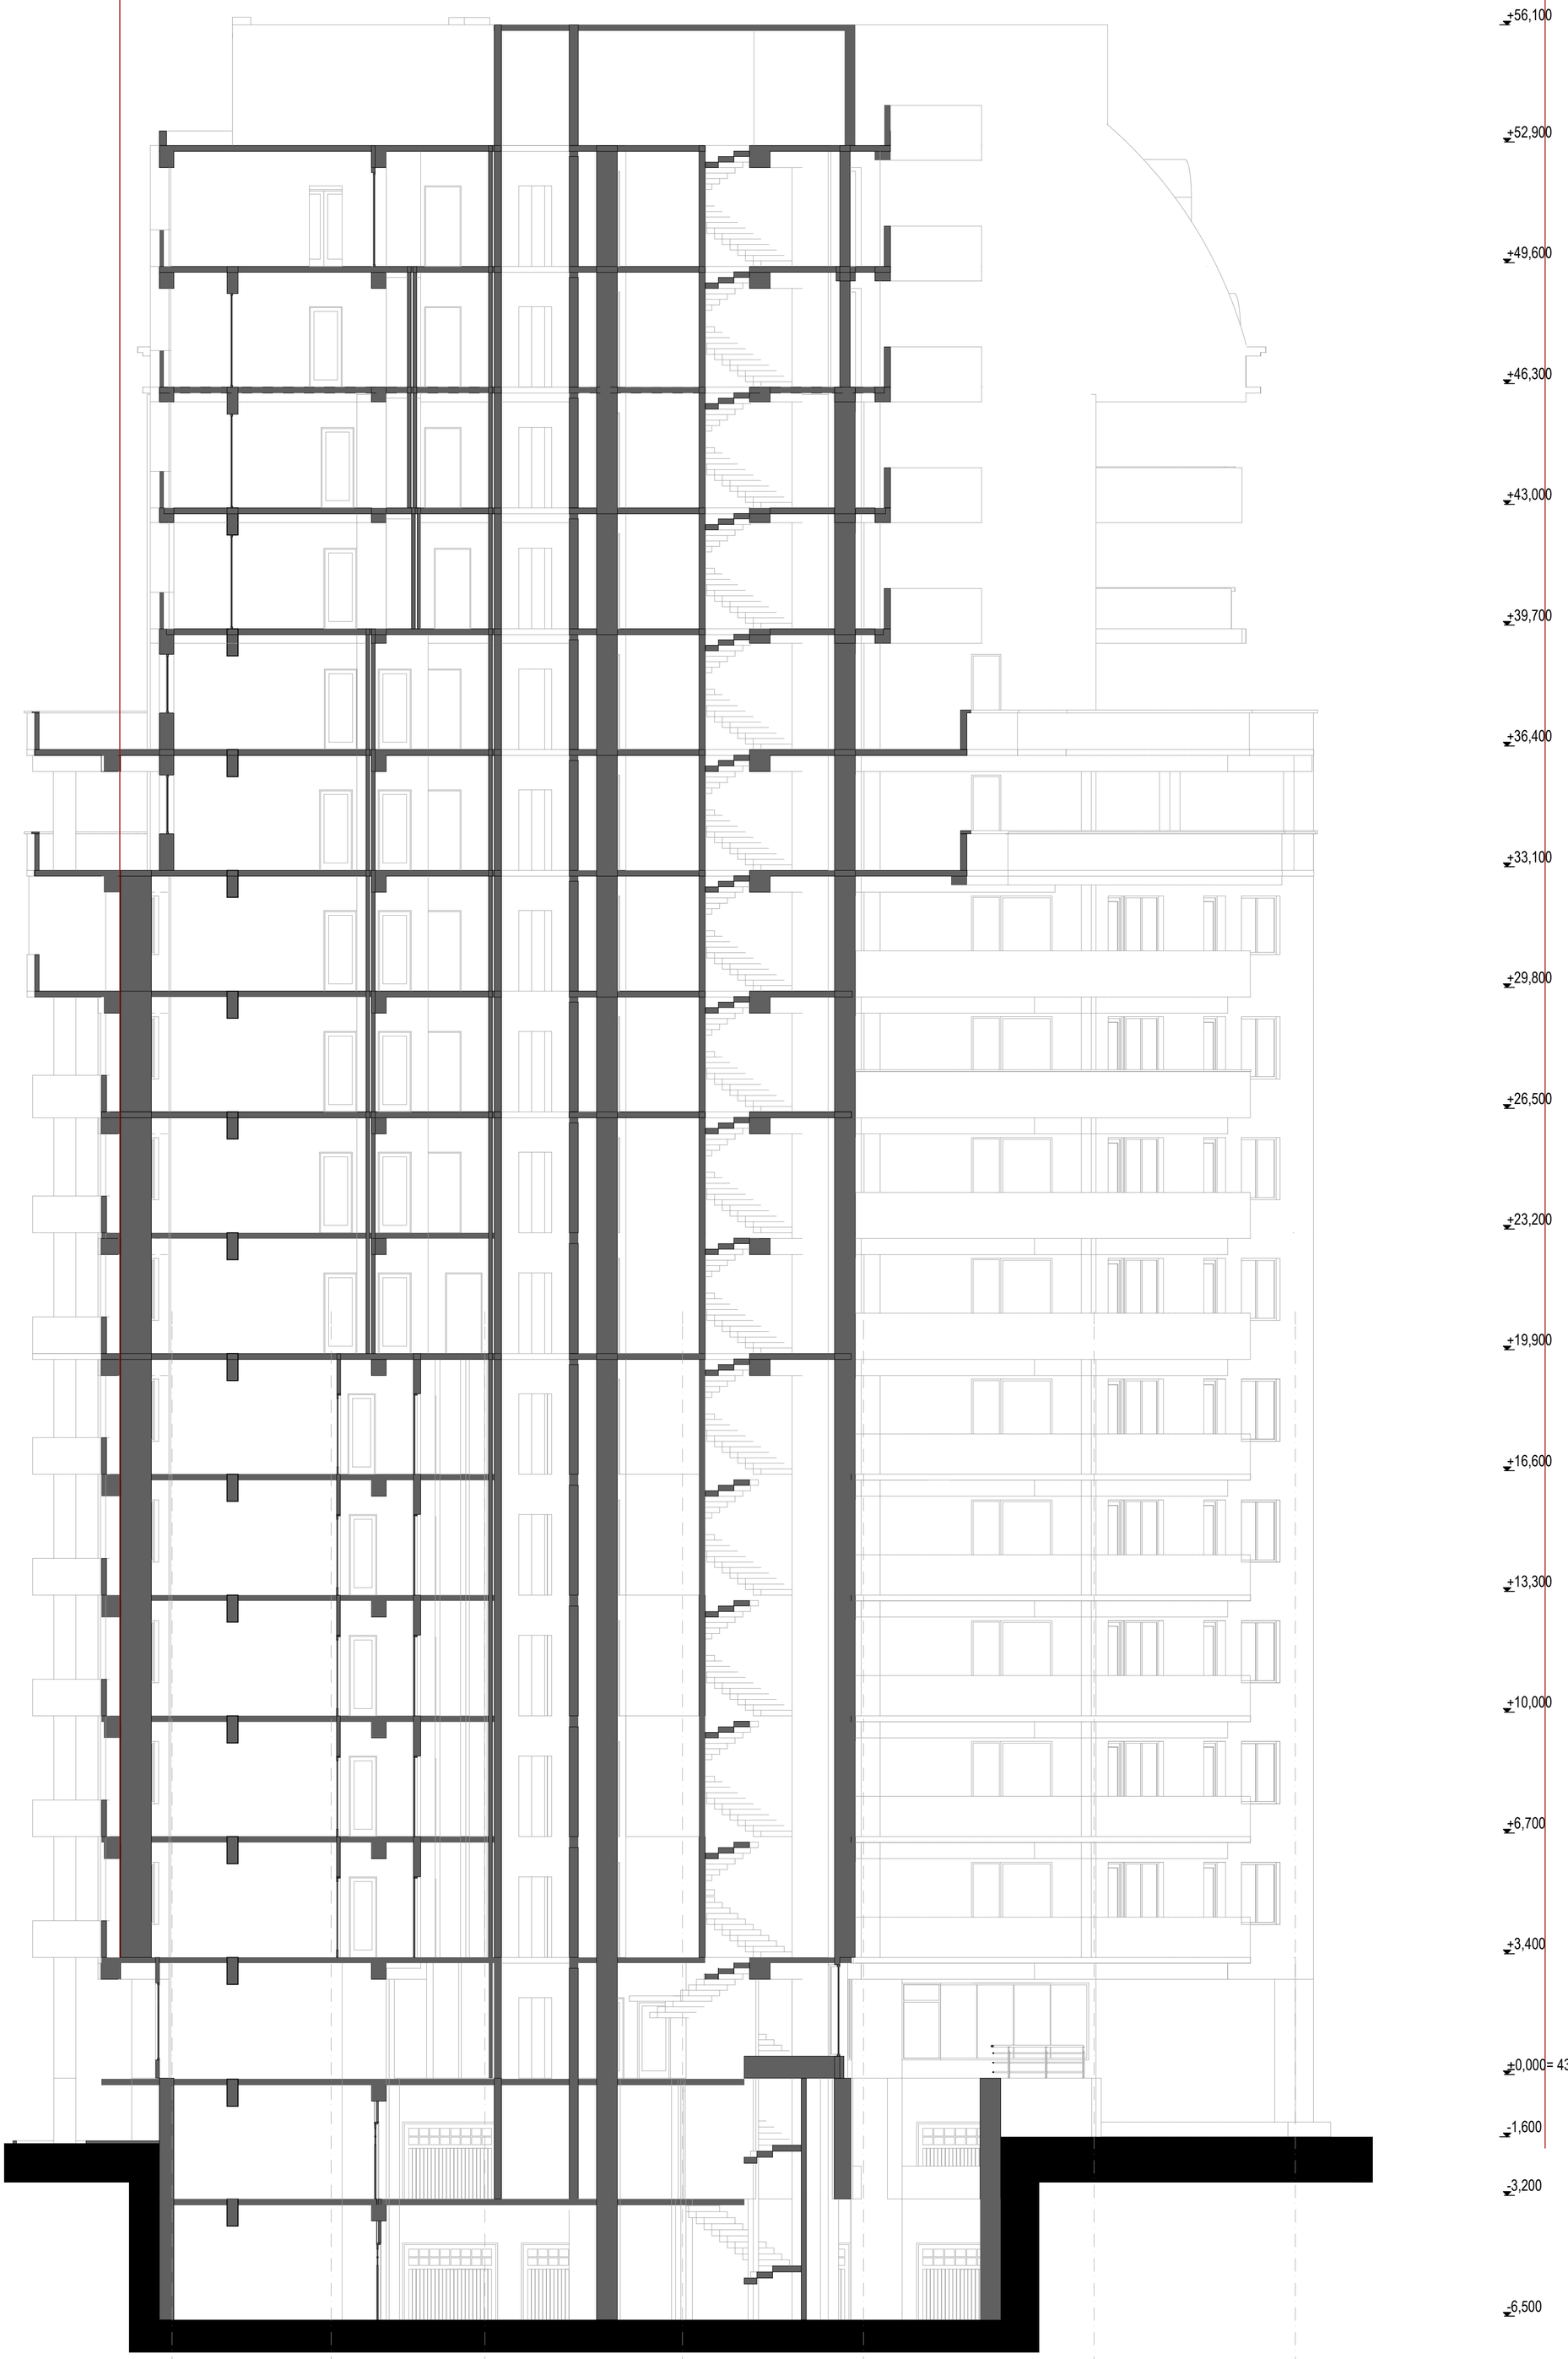

სტადია ფურცელი ფურცლები პ

ბლოკი #1

საცხოვრებელი სახლი მ.ალექსიძის ქუჩაზე
ქ. თბილისში აკადემქალაქის ტერიტორიაზე

33

შ.პ.ს. `ტიფლის
დეველოპმენტი~

დირექტორი
პრ.მთ.არქ.

დაამუშავა

დამკვეთი ამხანაგობა `ალიანსი 2001~

ნ.კაპანაძე კონსტრუქტორი

ავტორები

გ.ზაქაიძე

ნ.ჯანაშვილი გ.ბერიაშვილი გ.ბერიაშვილი

მ.საველიძე

-6,500

-3,200

-1,600

±0,000= 437.50

+3,400

+6,700

+10,000

+13,300

+16,600

+19,900

+23,200

+26,500

+29,800

+33,100

+36,400

+39,700

+43,000

+46,300

+49,600

+52,900

+56,100

4 350 4 200 5 400 4 949 6 300 5 500

z d\1 e/1 g/1 g b a

ჭრილი 1-1 მ 1:100