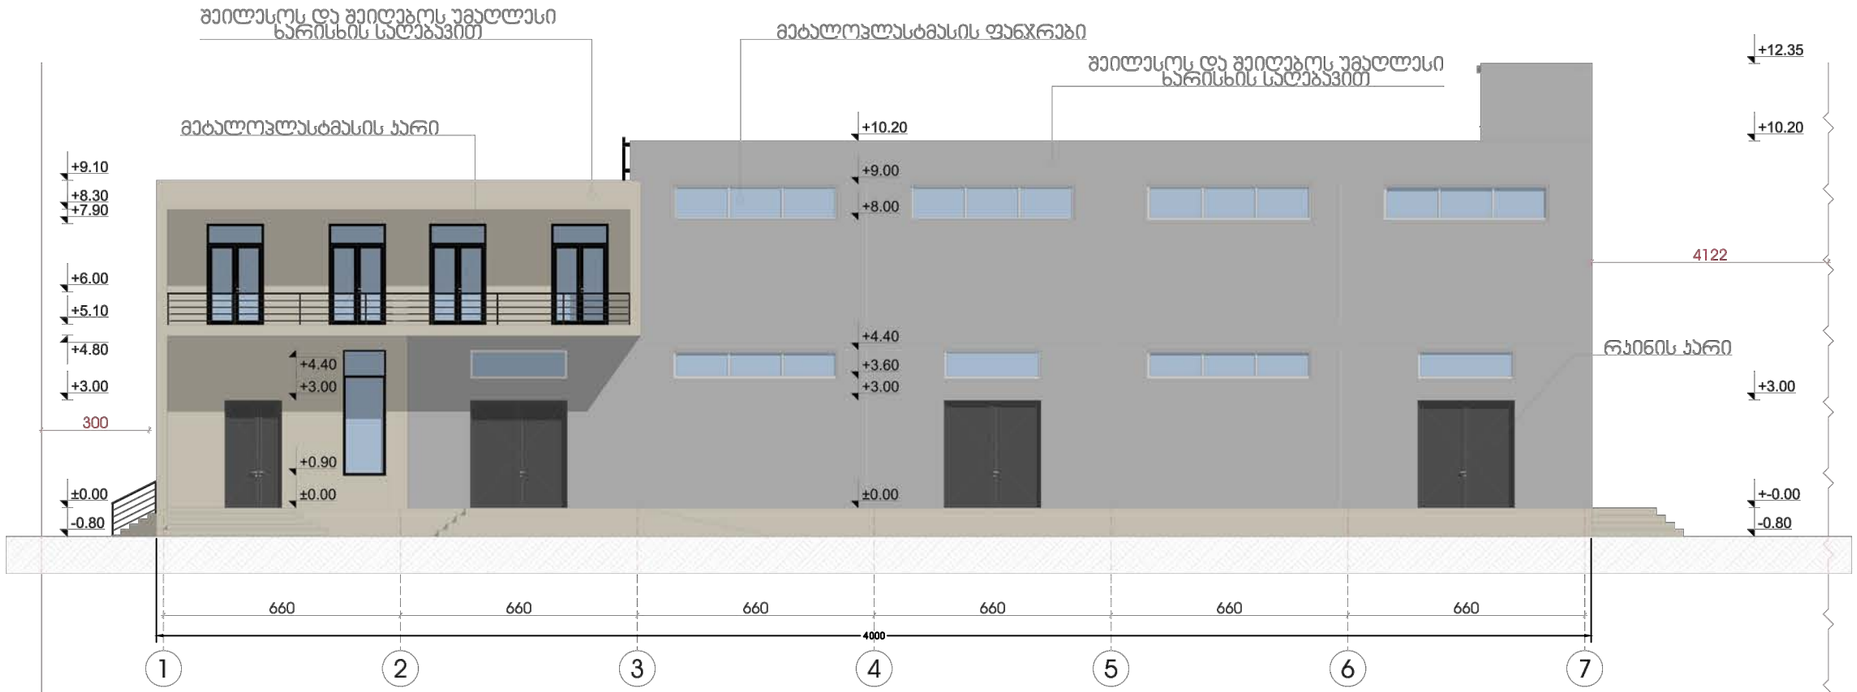

ექსპლიკაცია

ნახაზის სახელწოდება:

საწყობის არქიტექტურული პროექტი

ობიექტის მის:

ქ.თბილისი, სოფელი დიდი ლილო

ფასადი 1-7

დირექტორი		ვ.გაი
არქიტექტორი		ვ.გაი
არქიტექტორი		რევაზ მარამიძე
დამკვეთი		ნანა ბასილია
მასშტაბი	ფორმატი	თარიღი
1:200		2022 წ

შ.პ.ს პირველწყარო

შპს "პირველწყარო" • "PIRVELTSKARO LTD" • პირველწყარო PIRVELTSKARO • ს/კ 405011892

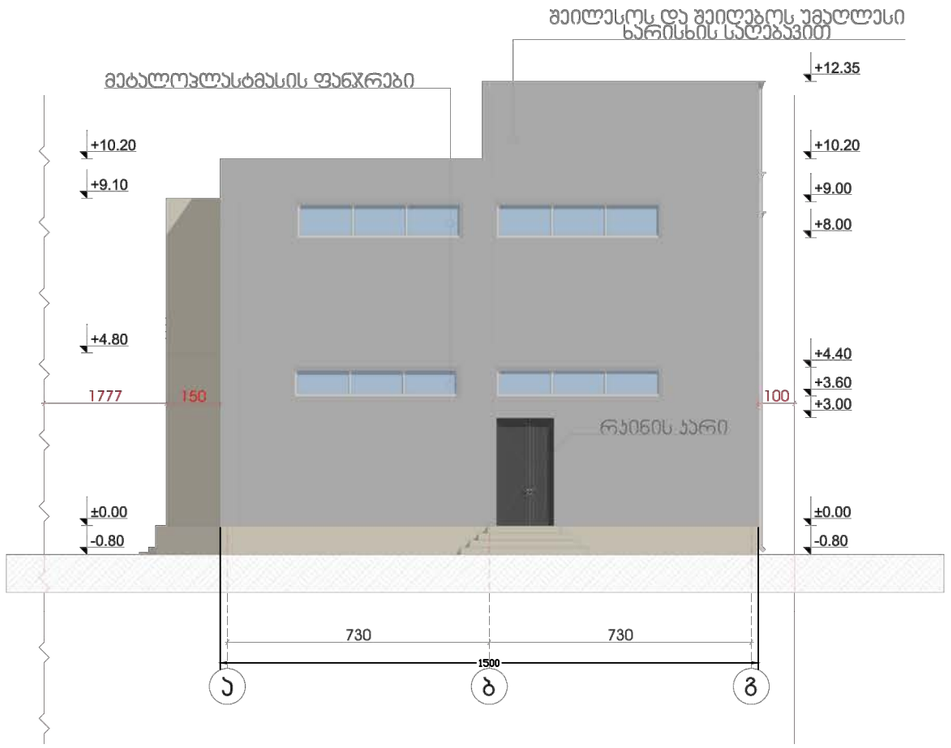

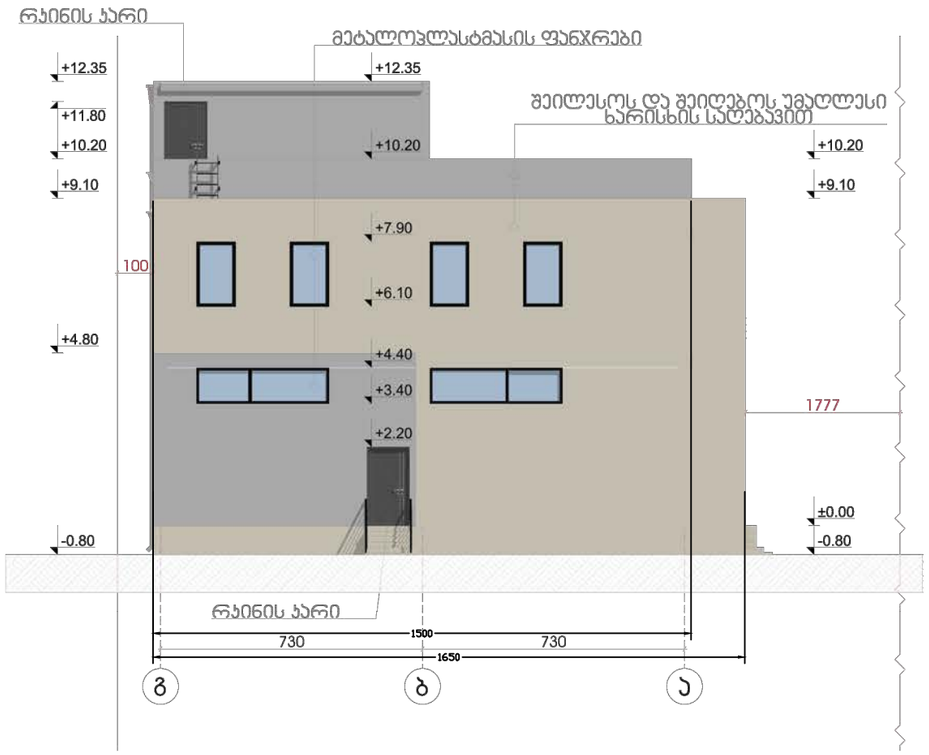

ექსპლიკაცია

ნახაზის სახელწოდება:

საწყობის არქიტექტურული პროექტი

ობიექტის მის:

ქ.თბილისი, სოფელი დიდი ლილო

ფასადები ა-გ , გ-ა

დირექტორი		ვ.გაი
არქიტექტორი		ვ.გაი
არქიტექტორი		რევაზ შარაშიძე
დამკვეთი		ნინა ბასილია
მასშტაბი	ფურცელი	თარიღი
1:200		2022 წ

შ.პ.ს პირველწყარო

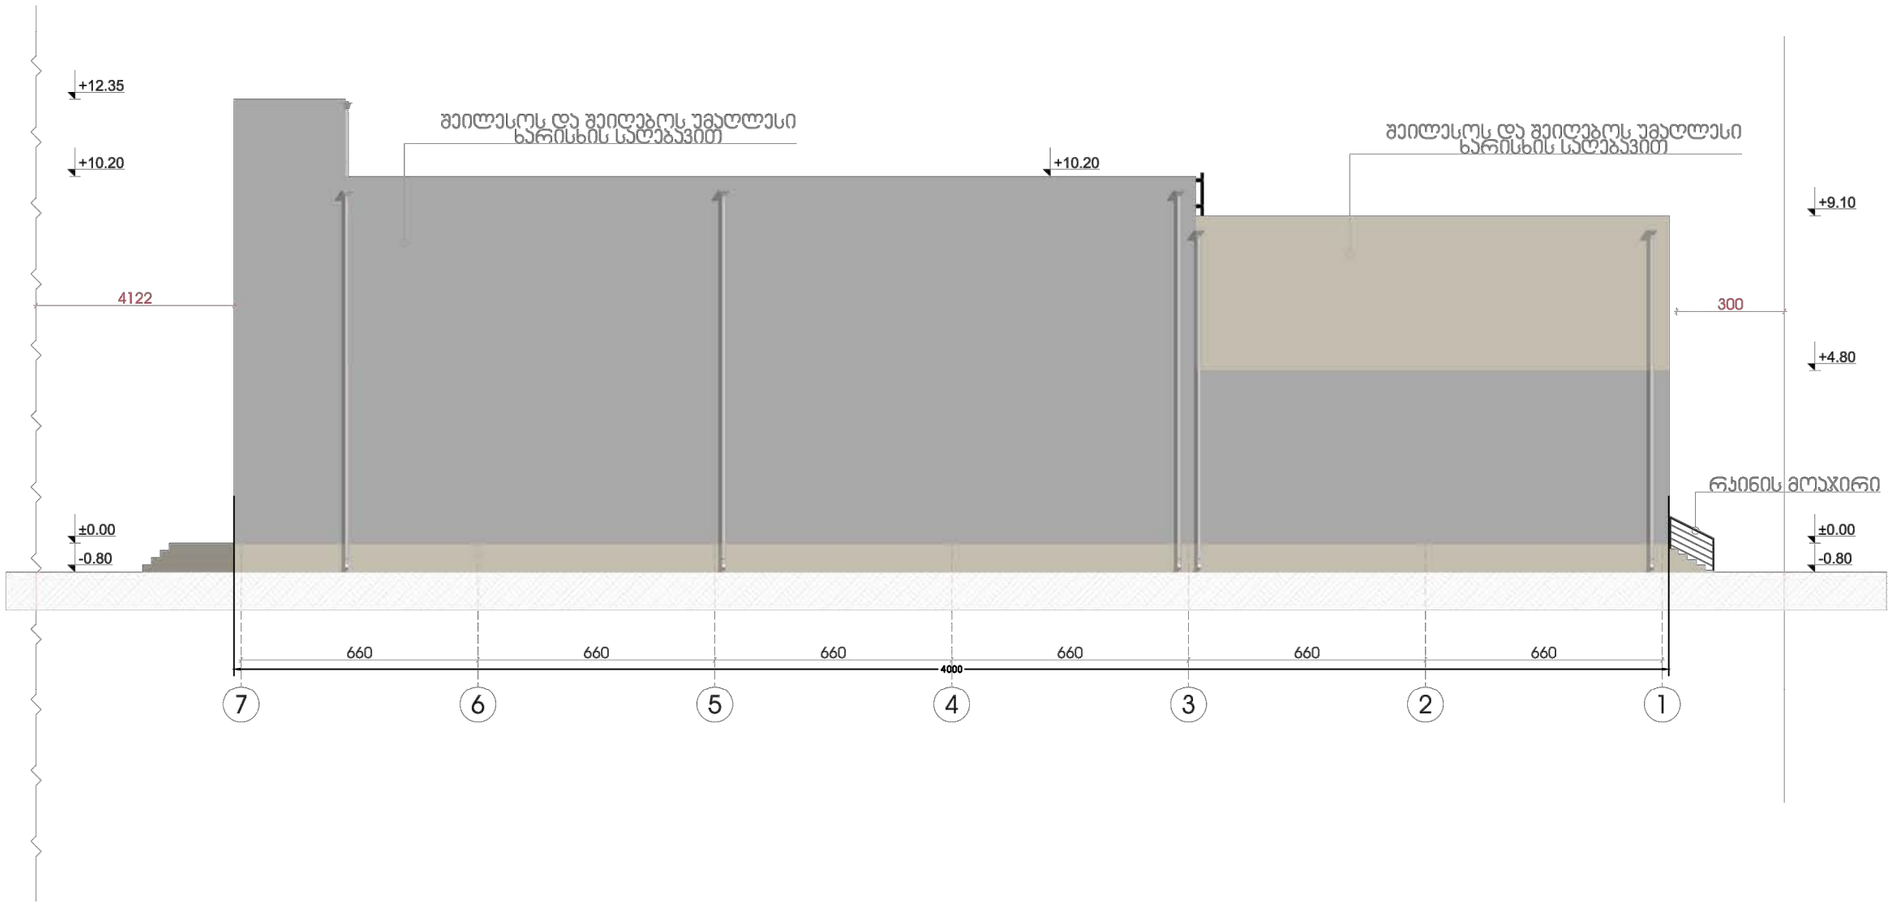

ექსპლიკაცია

ნახაზის სახელწოდება:

საწყობის არქიტექტურული პროექტი

ობიექტის მის:

ქ.თბილისი, სოფელი დიდი ლილო

ფასადი 7-1

დირექტორი		ვ.გაი
არქიტექტორი		ვ.გაი
არქიტექტორი		რევაზ მარამძე
დამკვეთი		ნანა ბასილია
მასშტაბი	ლიცენზია	თარიღი
1:200		2022 წ

შ.პ.ს პირველწყარო

შპს "პირველწყარო" • "PIRVELTSKARO" LTD • პირველწყარო PIRVELTSKARO • 405011892

ფანჯრების და ფრამუგების სპეციფიკაცია

ფანჯრის №	ფ-1	ფ-2	ფრ-1	ფრ-2	ფრ-3		ფრ-4
მასალა	მეტალოპლასტმასი	მეტალოპლასტმასი	მეტალოპლასტმასი	მეტალოპლასტმასი	მეტალოპლასტმასი		მეტალოპლასტმასი
ზომა	120×350	110×180	270×80	460×80	370×100	370×100	460×100
გეგმა							
ფასადი (გარეთა ხედი)	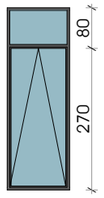						
რაოდენობა	1	4	3	4	1	1	6

კარების სპეციფიკაცია

კარის №	კ-1	კ-2	კ-3	კ-4
მასალა	რკინა	რკინა	რკინა	მეტალოპლასტმასი
ზომა	160×300	270×300	120×220	160×280
გეგმა		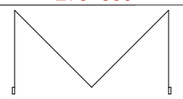	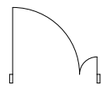	
ფასადი (გარეთა ხედი)	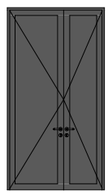	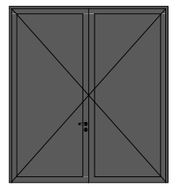	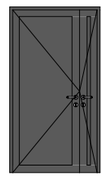	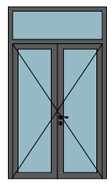
რაოდენობა	2	3	2	4

ექსპლიკაცია

ნახაზის სახელწოდება:

საწყობის არქიტექტურული პროექტი

ობიექტის მის:

ქ.თბილისი, სოფელი დიდი ლილო

კარ-ფანჯრების სპეციფიკაცია

დირექტორი		ვ.გაი
არქიტექტორი		ვ.გაი
არქიტექტორი		რევაზ შარაშიძე
დამკვეთი		ნანა ბასილია
მასშტაბი	ხელმოწერა	თარიღი
1:200		2022 წ

შ.პ.ს პირველწყარო