ქალაქ თბილისის მუნიციპალიტეტის საჯარო სამართლის იურიდიული პირი – ქალაქ თბილისის მუნიციპალიტეტის ტრანსპორტისა და ურბანული განვითარების სააგენტო

წერილის ნომერი: **16-01221033654**
თარიღი: **13/04/2022**
პინი: **6426**

გადაამოწმეთ: **document.municipal.gov.ge**

ადრესატი: გიორგი ჭიჭინაძე
პირადი ნომერი: 01001067259
მისამართი: თბილისი ლუბლიანას ქ. N 11 კორ. 2 ბ. 36

ბატონო გიორგი,

ქალაქ თბილისის მუნიციპალიტეტის სსიპ - ქალაქ თბილისის მუნიციპალიტეტის ტრანსპორტისა და ურბანული განვითარების სააგენტომ განიხილა თქვენი, 2022 წლის 8 აპრილის №01220983344-16 განცხადება, რომელთან დაკავშირებითაც გაცნობებთ შემდეგს:

დაკმაყოფილდეს 2022 წლის 8 აპრილის №01220983344-16 განცხადება და შეთანხმდეს ქალაქ თბილისში, კონსტანტინე ჩაჩავას ქუჩის N 2-ში არსებულ მიწის ნაკვეთზე (საკადასტრო კოდი: N 01.13.02.004.062) საგზაო მოძრაობის ორგანიზების სქემა თანდართულ ბმულზე არსებული დანართის შესაბამისად.

სამუშაოს დასრულების შემდეგ, 30 კალენდარული დღის ვადაში დემონტაჟი უნდა გაუკეთდეს დროებით დამონტაჟებულ საგზაო მოძრაობის ორგანიზების ტექნიკურ საშუალებებს და ქუჩის სავალი ნაწილი მოყვანილი იქნას პირვანდელ მდგომარეობაში.

საგზაო მოძრაობის ორგანიზების სქემის ცვლილება საჭიროებს შეთანხმებას სააგენტოსთან.

გადაწყვეტილების გასაჩივრება, დაინტერესებული მხარის მიერ, შესაძლებელია ამ გადაწყვეტილების გაცნობიდან ერთი თვის ვადაში ქალაქ თბილისის მუნიციპალიტეტის მერთან (მისამართი: ჟ. შარტავას ქუჩა N7) კანონმდებლობით დადგენილი წესით.

დანართი: სსიპ - ტრანსპორტისა და ურბანული განვითარების სააგენტოს მიერ შეთანხმებული საგზაო მოძრაობის ორგანიზების სქემები იხილეთ თანდართულ ბმულზე :

https://cloud.tbilisi.gov.ge/index.php/s/hccnMhhyOP7aEaS

პატივისცემით,

ვიქტორ წილოსანი


სააგენტოს უფროსი

გამოყენებულია კვალიფიციური
ელექტრონული ხელმოწერა/
ელექტრონული შტამპი

შენიშვნა :

1. ნუმერაციით აღნიშნულია საპროექტო ნიშნები, რომელიც უნდა განათავსოს ობიექტის მფლობელმა.
2. ნუმერაციის გარეშე აღნიშნულია არსებული ან პერსპექტიული ნიშნები.


ჭრილი გარეთ კედლის საპროექტო ტერიტორიის მიმდებარედ

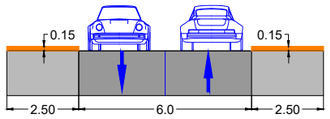


01.13.02.004.062

პარკირებაზე ჩასასვლელი პანდუსი

ტროტუარი

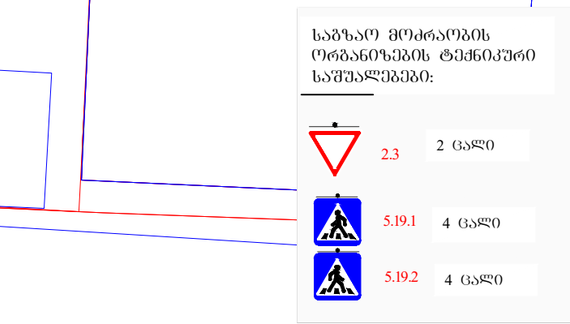

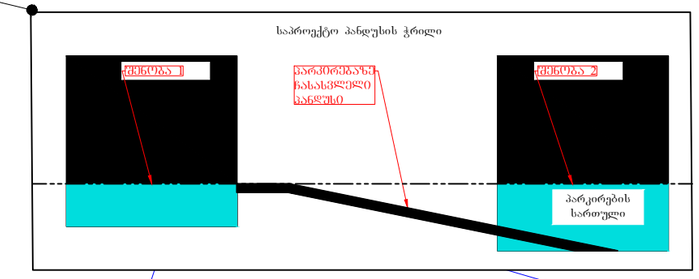

6.0
2.5
2.5
2.5

01.13.02.004.062

2ქას

ჩახავას ქ.

ჩახავას ქ.

ნაკადის მარეგულირებელი

ნაკადის მარეგულირებელი

ნაკადის მარეგულირებელი

3.25

3.10

3.10

12.5

3.27

8.2.3

4.2.1

4.2.2

3.27

1.26

8.2.1

3.24

20

70 მ.

15 მ.

15 მ.

70 მ.

1.26

1.21.2

3.24

40

40

3.24

1.21.3

1.26

70 მ.

20

3.24

8.2.1

1.26

15 მ.

დროებითი საფეხმავლო სავრცე

პარკირების დროებითი აკრძალვა

20

1.26

3.24

საგზაო მოძრაობის ორგანიზების ტექნიკური საშუალებები:

1.21.2	1 ცალი	
1.21.3	1 ცალი	
1.26	5 ცალი	
3.10	2 ცალი	
3.24	3 ცალი	
3.24	2 ცალი	
3.25	1 ცალი	
3.27	2 ცალი	
4.2.1	1 ცალი	
4.2.2	1 ცალი	
8.2.1	2 ცალი	
8.2.3	1 ცალი	
ჭრილობრივი ცხრილებით	2 ცალი	
	2	

ნაკადის მარეგულირებელი

ა. 1:1000

პირობითი აღნიშვნები:

- საპროექტო მიწის ნაკვეთი
- მიწის ნაკვეთი
- შენობა
- ქვეითთა ნაკადის მიმართულება
- დამცავი ღობე
- დამცავი ბლოკები
- საპროექტო გზასთან მიერთება

დამკვეთი: შპს „ასტრა პარკი"

ქ. თბილისი, კონსტანტინე ჩანჩავას ქ. № 2, ნაკვ. № 01.13.02.004.062–ში, მშენებარე ობიექტის მშენებლობის პერიოდში, გზის მოწყობის დროს, საგზაო მოძრაობის ორგანიზების სქემა
საკონტაქტო პირი გიორგი ჯანაშვილი

საგზაო მოძრაობის ორგანიზების სქემა
(გზის მოწყობის პერიოდში)

ქ. ლანჩხუთი

15 მ.

70 მ.

15 მ.

70 მ.

20.9

01.13.02.004.062

ტროტუარის ფრეზირებული ზედაპირის მოწყობა

ტროტუარის ფრეზირებული ზედაპირის მოწყობა

ასფალტობეტონის საფარის მოწყობა

ასფალტობეტონის საფარის მოწყობა

ბეტონის ბორდიურის მოწყობა

ბეტონის ბორდიურის მოწყობა

ქვიშა-ხრეშოვანი ფენის მოწყობა

ქვიშა-ხრეშოვანი ფენის მოწყობა

ბეტონის ბორდიურის მოწყობა


ბეტონის ბორდიურის მოწყობა

ასფალტობეტონის საფარის მოწყობა

ასფალტობეტონის საფარის მოწყობა

ტროტუარის ფრეზირებული ზედაპირის მოწყობა

ტროტუარის ფრეზირებული ზედაპირ

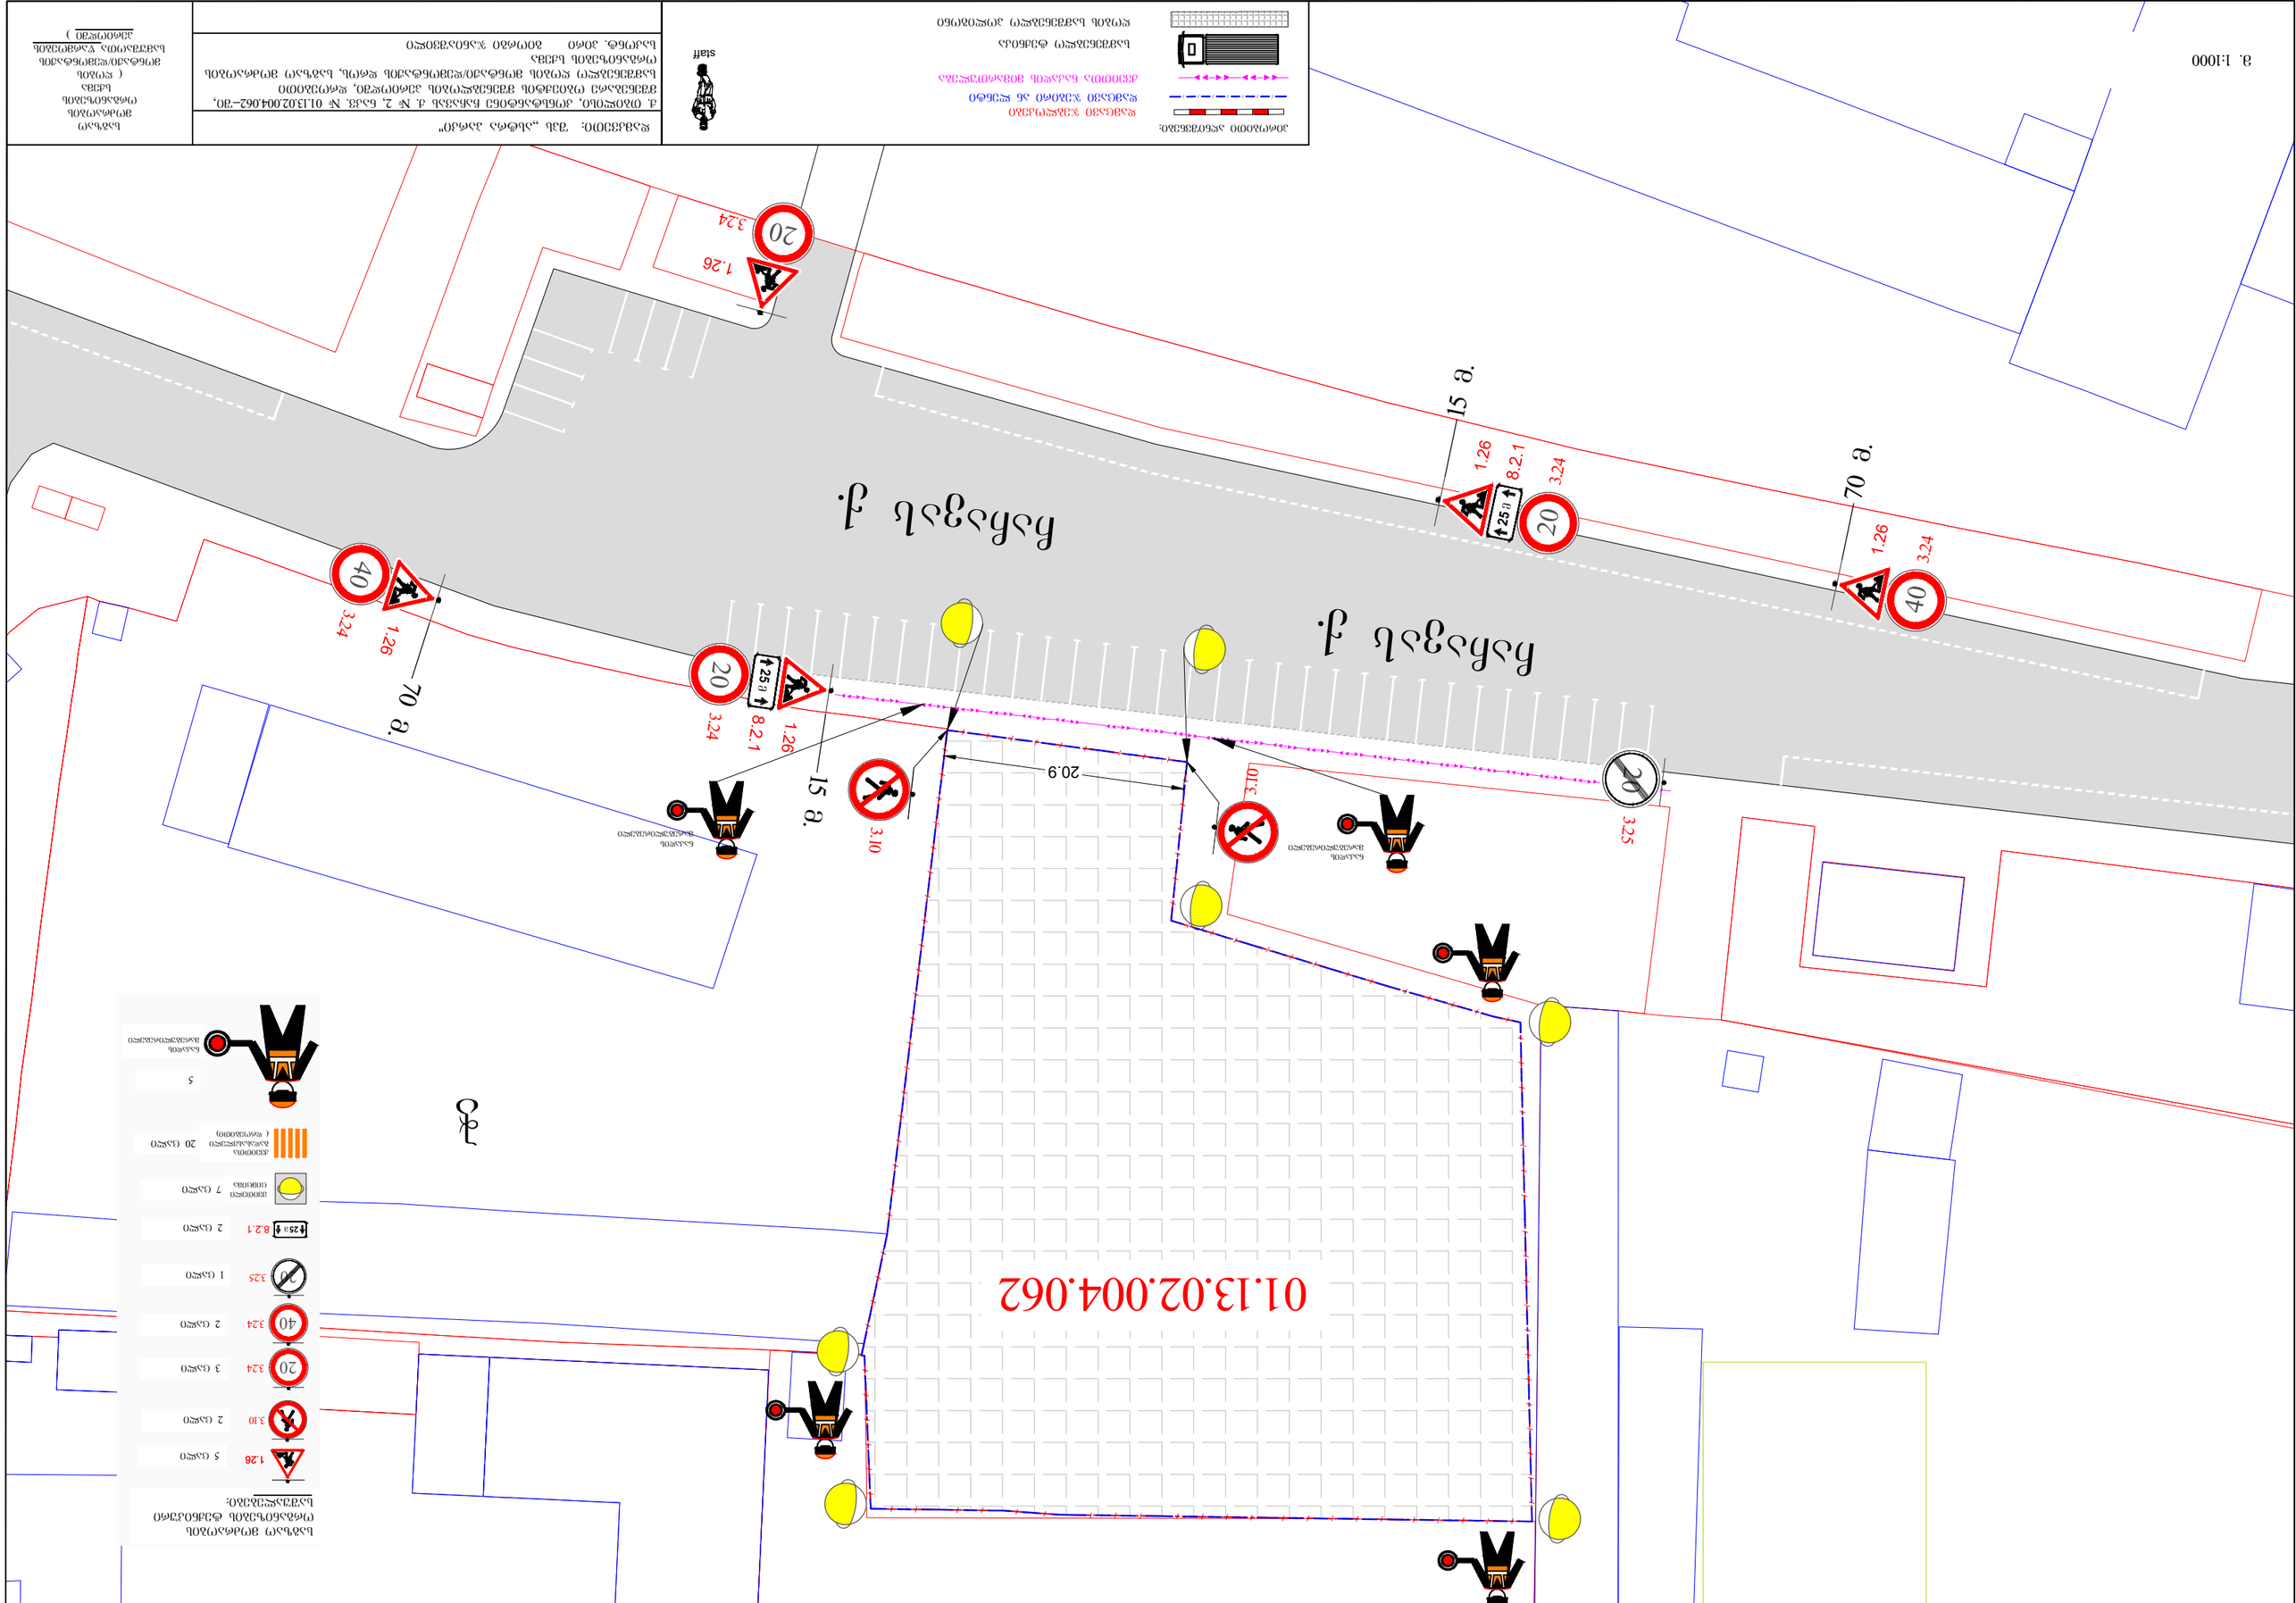

Масштаб 1:1000

Умовні позначення:

- Межі земельної ділянки
- Межі земельної ділянки, що надається в користування
- Межі земельної ділянки, що надається в користування (існуючі)
- Межі земельної ділянки, що надається в користування (існуючі, що підлягають зняттю