

ჭრილი (2-2) ა-დ ღერძებს შორის მასშტაბი 1:100

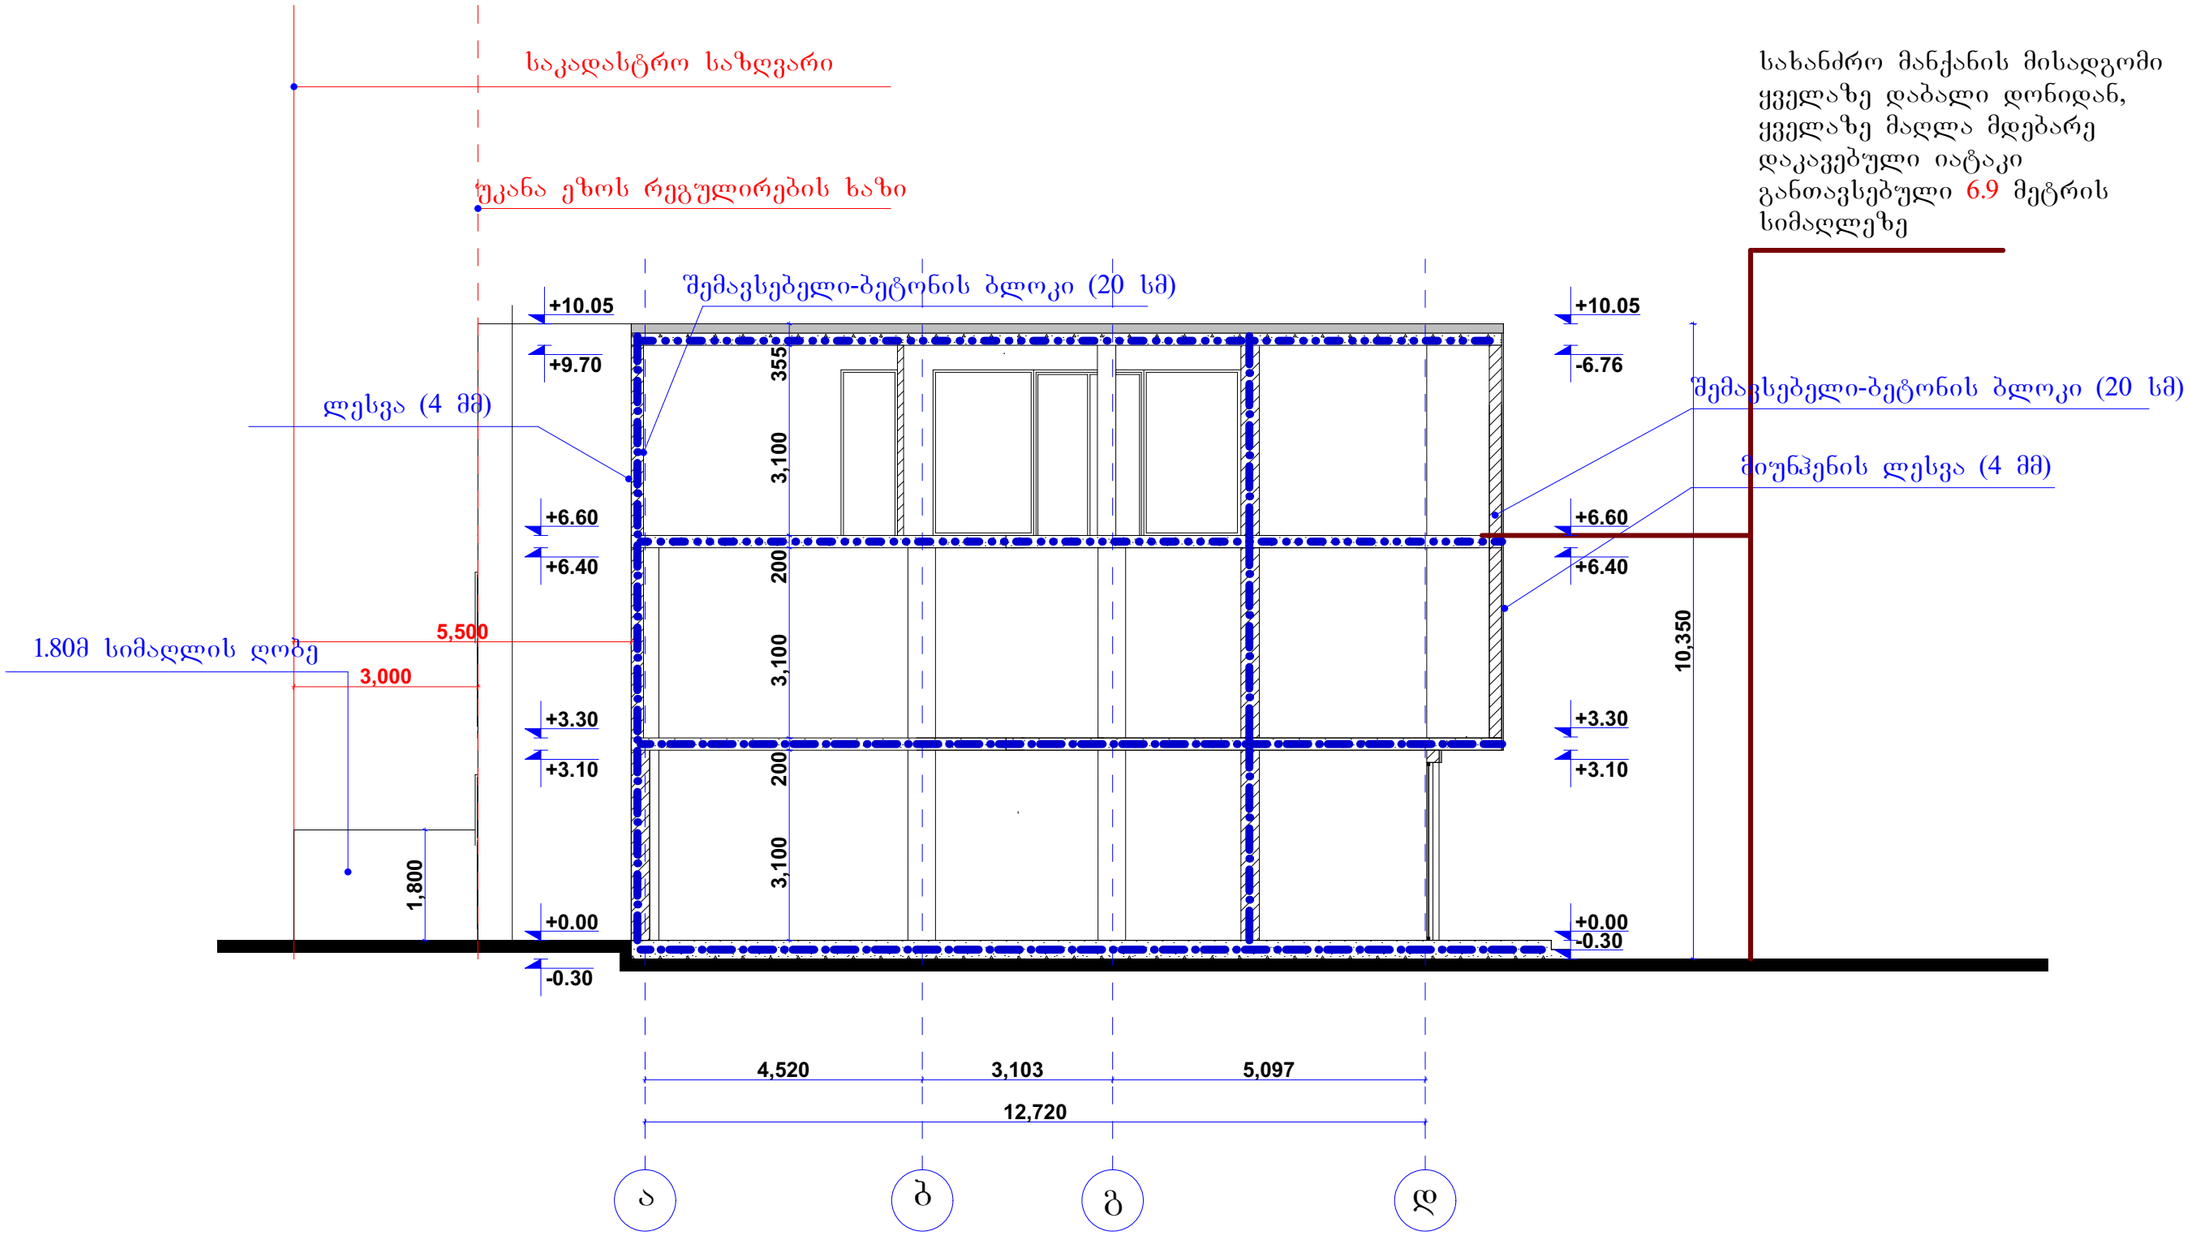

			საოფისე შენობის არქიტექტურული პროექტი	
დირექტორი		ნ. ფარცხალაძე		ფურც.№
პრ. მთ. არქ.		ნ. ფარცხალაძე		ფურცლ.
შეასრულა		ნ. ფარცხალაძე		
				მ. 1:100

ჭრილი (1-1) 1-5 ღერძებს შორის მასშტაბი 1:100

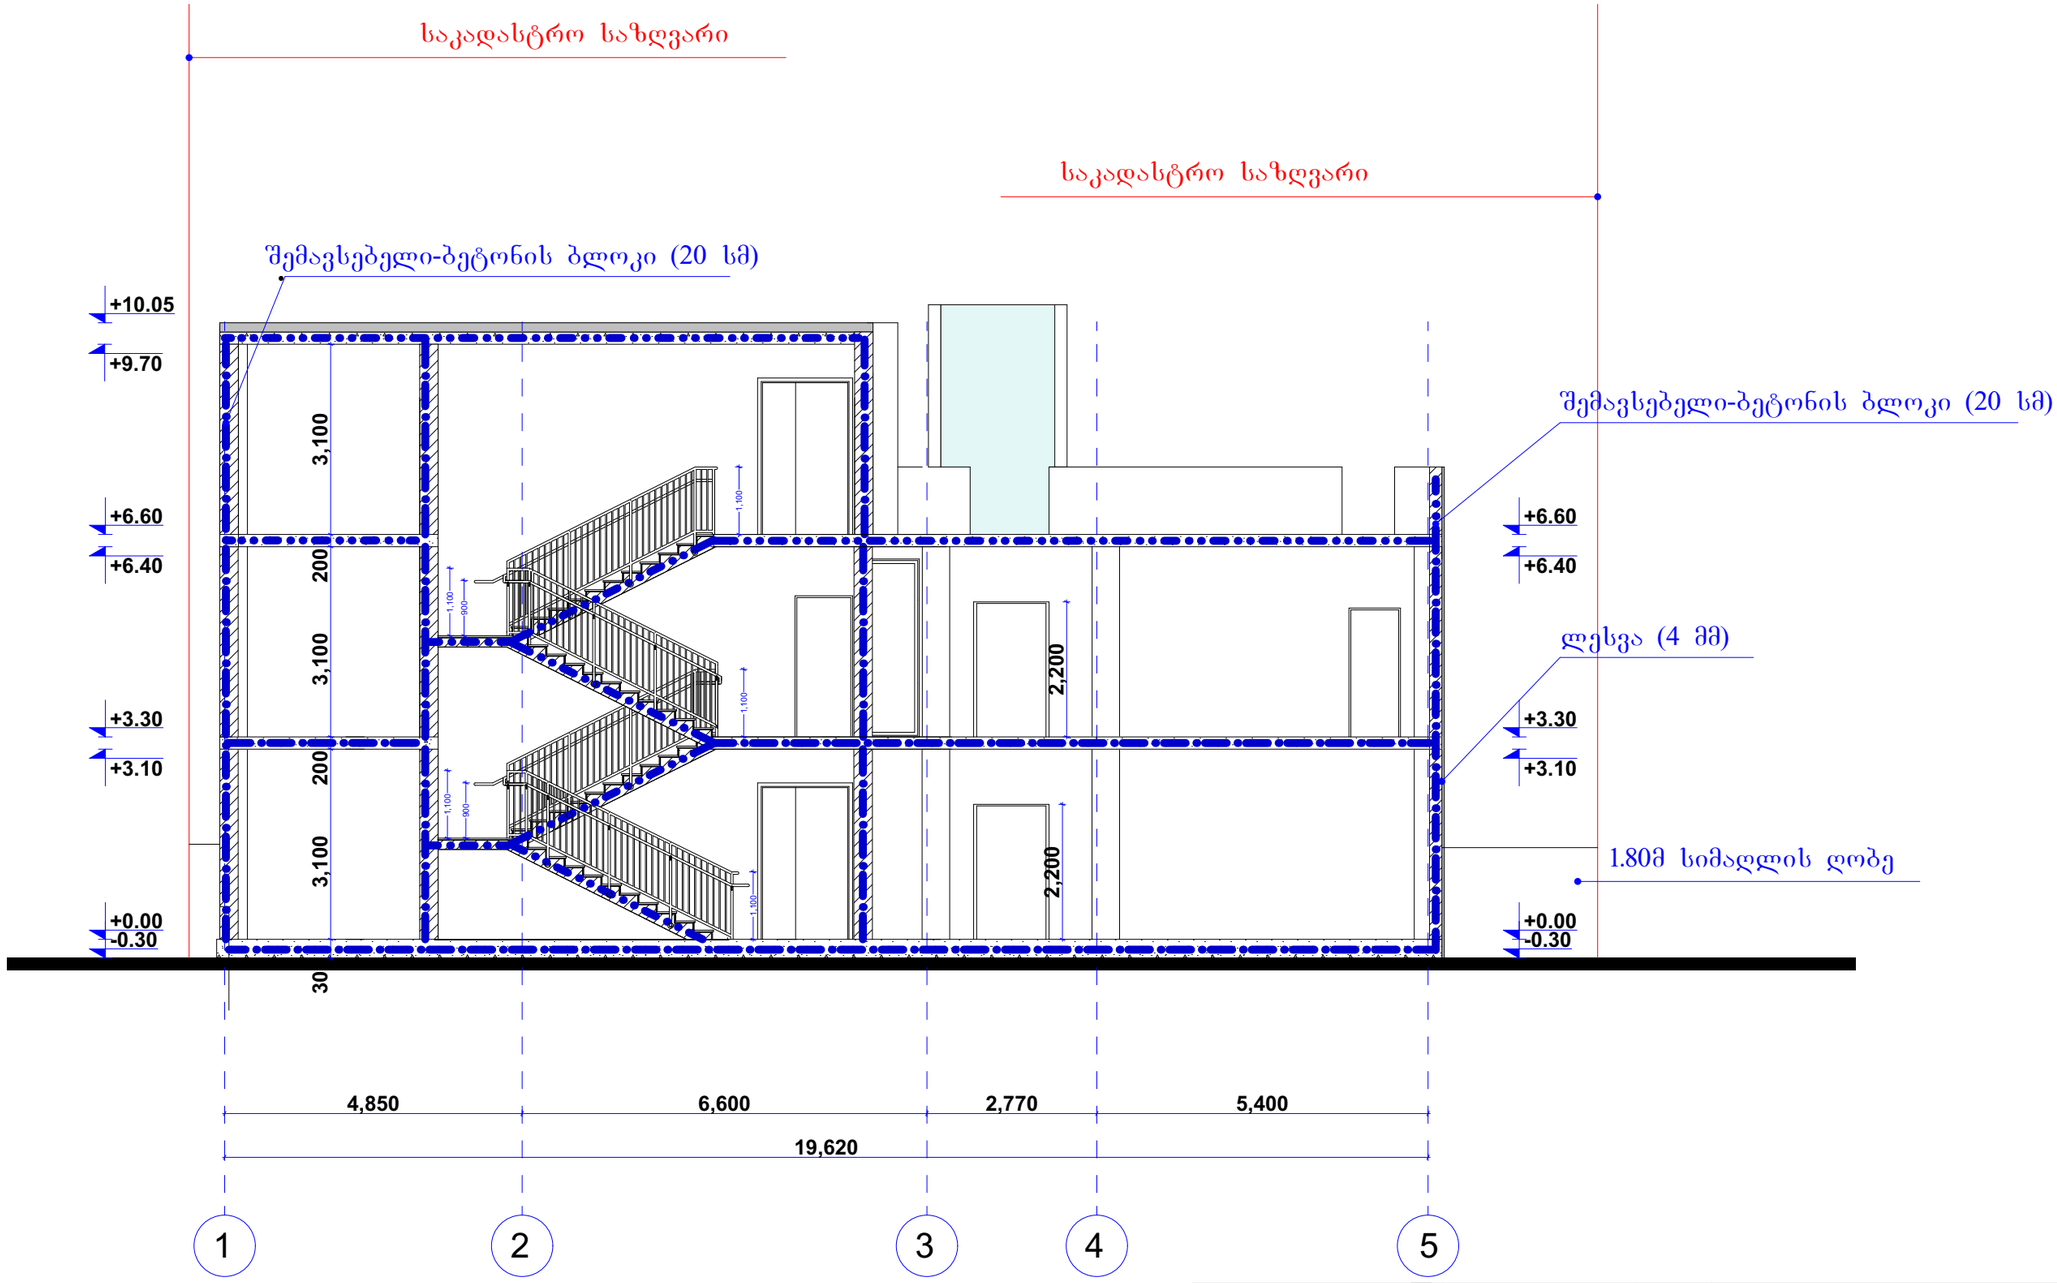

			საოფისე შენობის არქიტექტურული პროექტი	
დირექტორი		ნ. ფარცხალაძე		ფურც.№
პრ. მთ. არქ.		ნ. ფარცხალაძე		ფურცლ.
შეასრულა		ნ. ფარცხალაძე		
				მ. 1:100