situaciuri sqema
masStabi 1: 2000

ქალაქი თბილისი გამზირი დ გურამიშვილის N 84
(ს კ/ 01.12.01.003.216)
მესაკუთრე შ.პ.ს"ლიბო გრუპ "

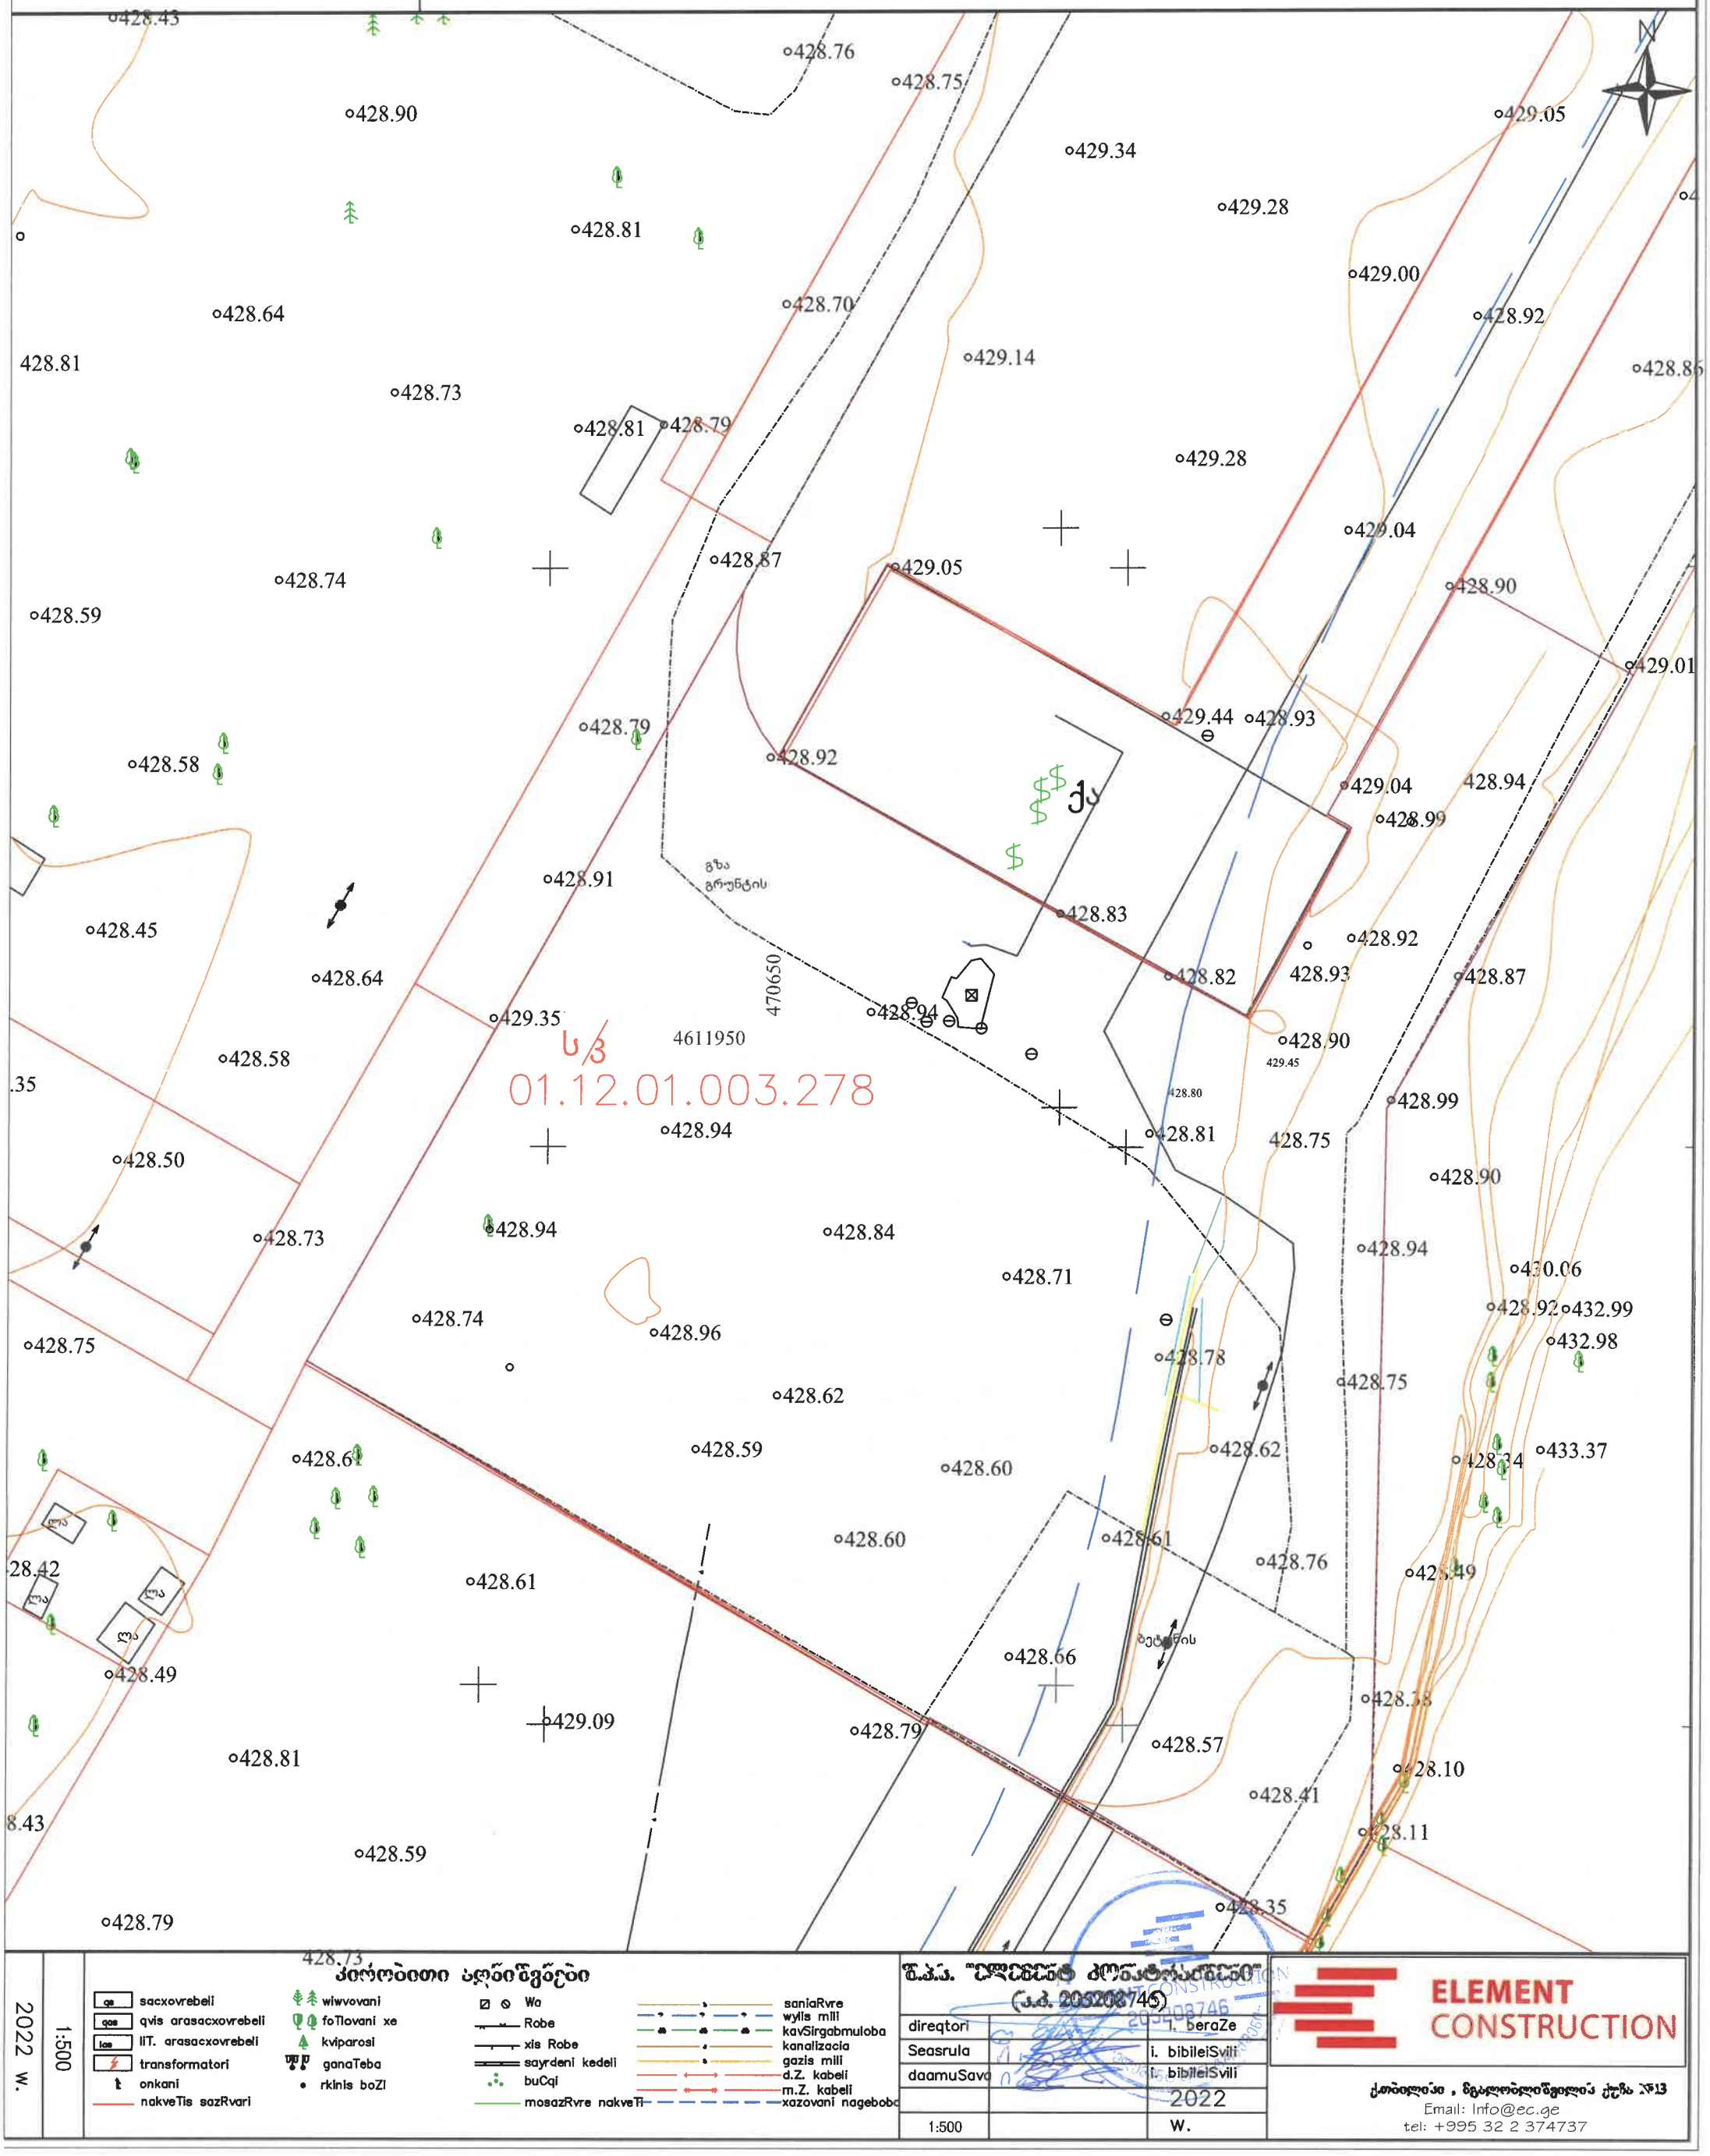

2022 w.	1:500	

ჰორიზონტალური ბეჭდვები

- qe sacxovrebeli
- qes qvis arasacxovrebeli
- lae liT. arasacxovrebeli
- transformatori
- onkani
- nakveTis sazRvari
- wiwvovani
- foTlovani xe
- kviparosi
- ganaTeba
- rkinis boZi
- Wa
- Robe
- xis Robe
- sayrdeni kedeli
- buCqi
- mosazRvre nakveTi
- saniaRvre
- wylis mili
- kavSirgabmuloba
- kanalizacia
- gazis mili
- d.Z. kabeli
- m.Z. kabeli
- xazovani nagebobe

შპს "ელემენტ კონსტრუქშენი" (ს.კ. 205208746)		
direqtori		T. beraZe
Seasrula		i. bibileiSvili
daamuSava		i. bibileiSvili
		2022
1:500		W.

ELEMENT CONSTRUCTION

ქ.თბილისი , ზ.ანდრონიკაშვილის ქუჩა №13
Email: Info@ec.ge
tel: +995 32 2 374737

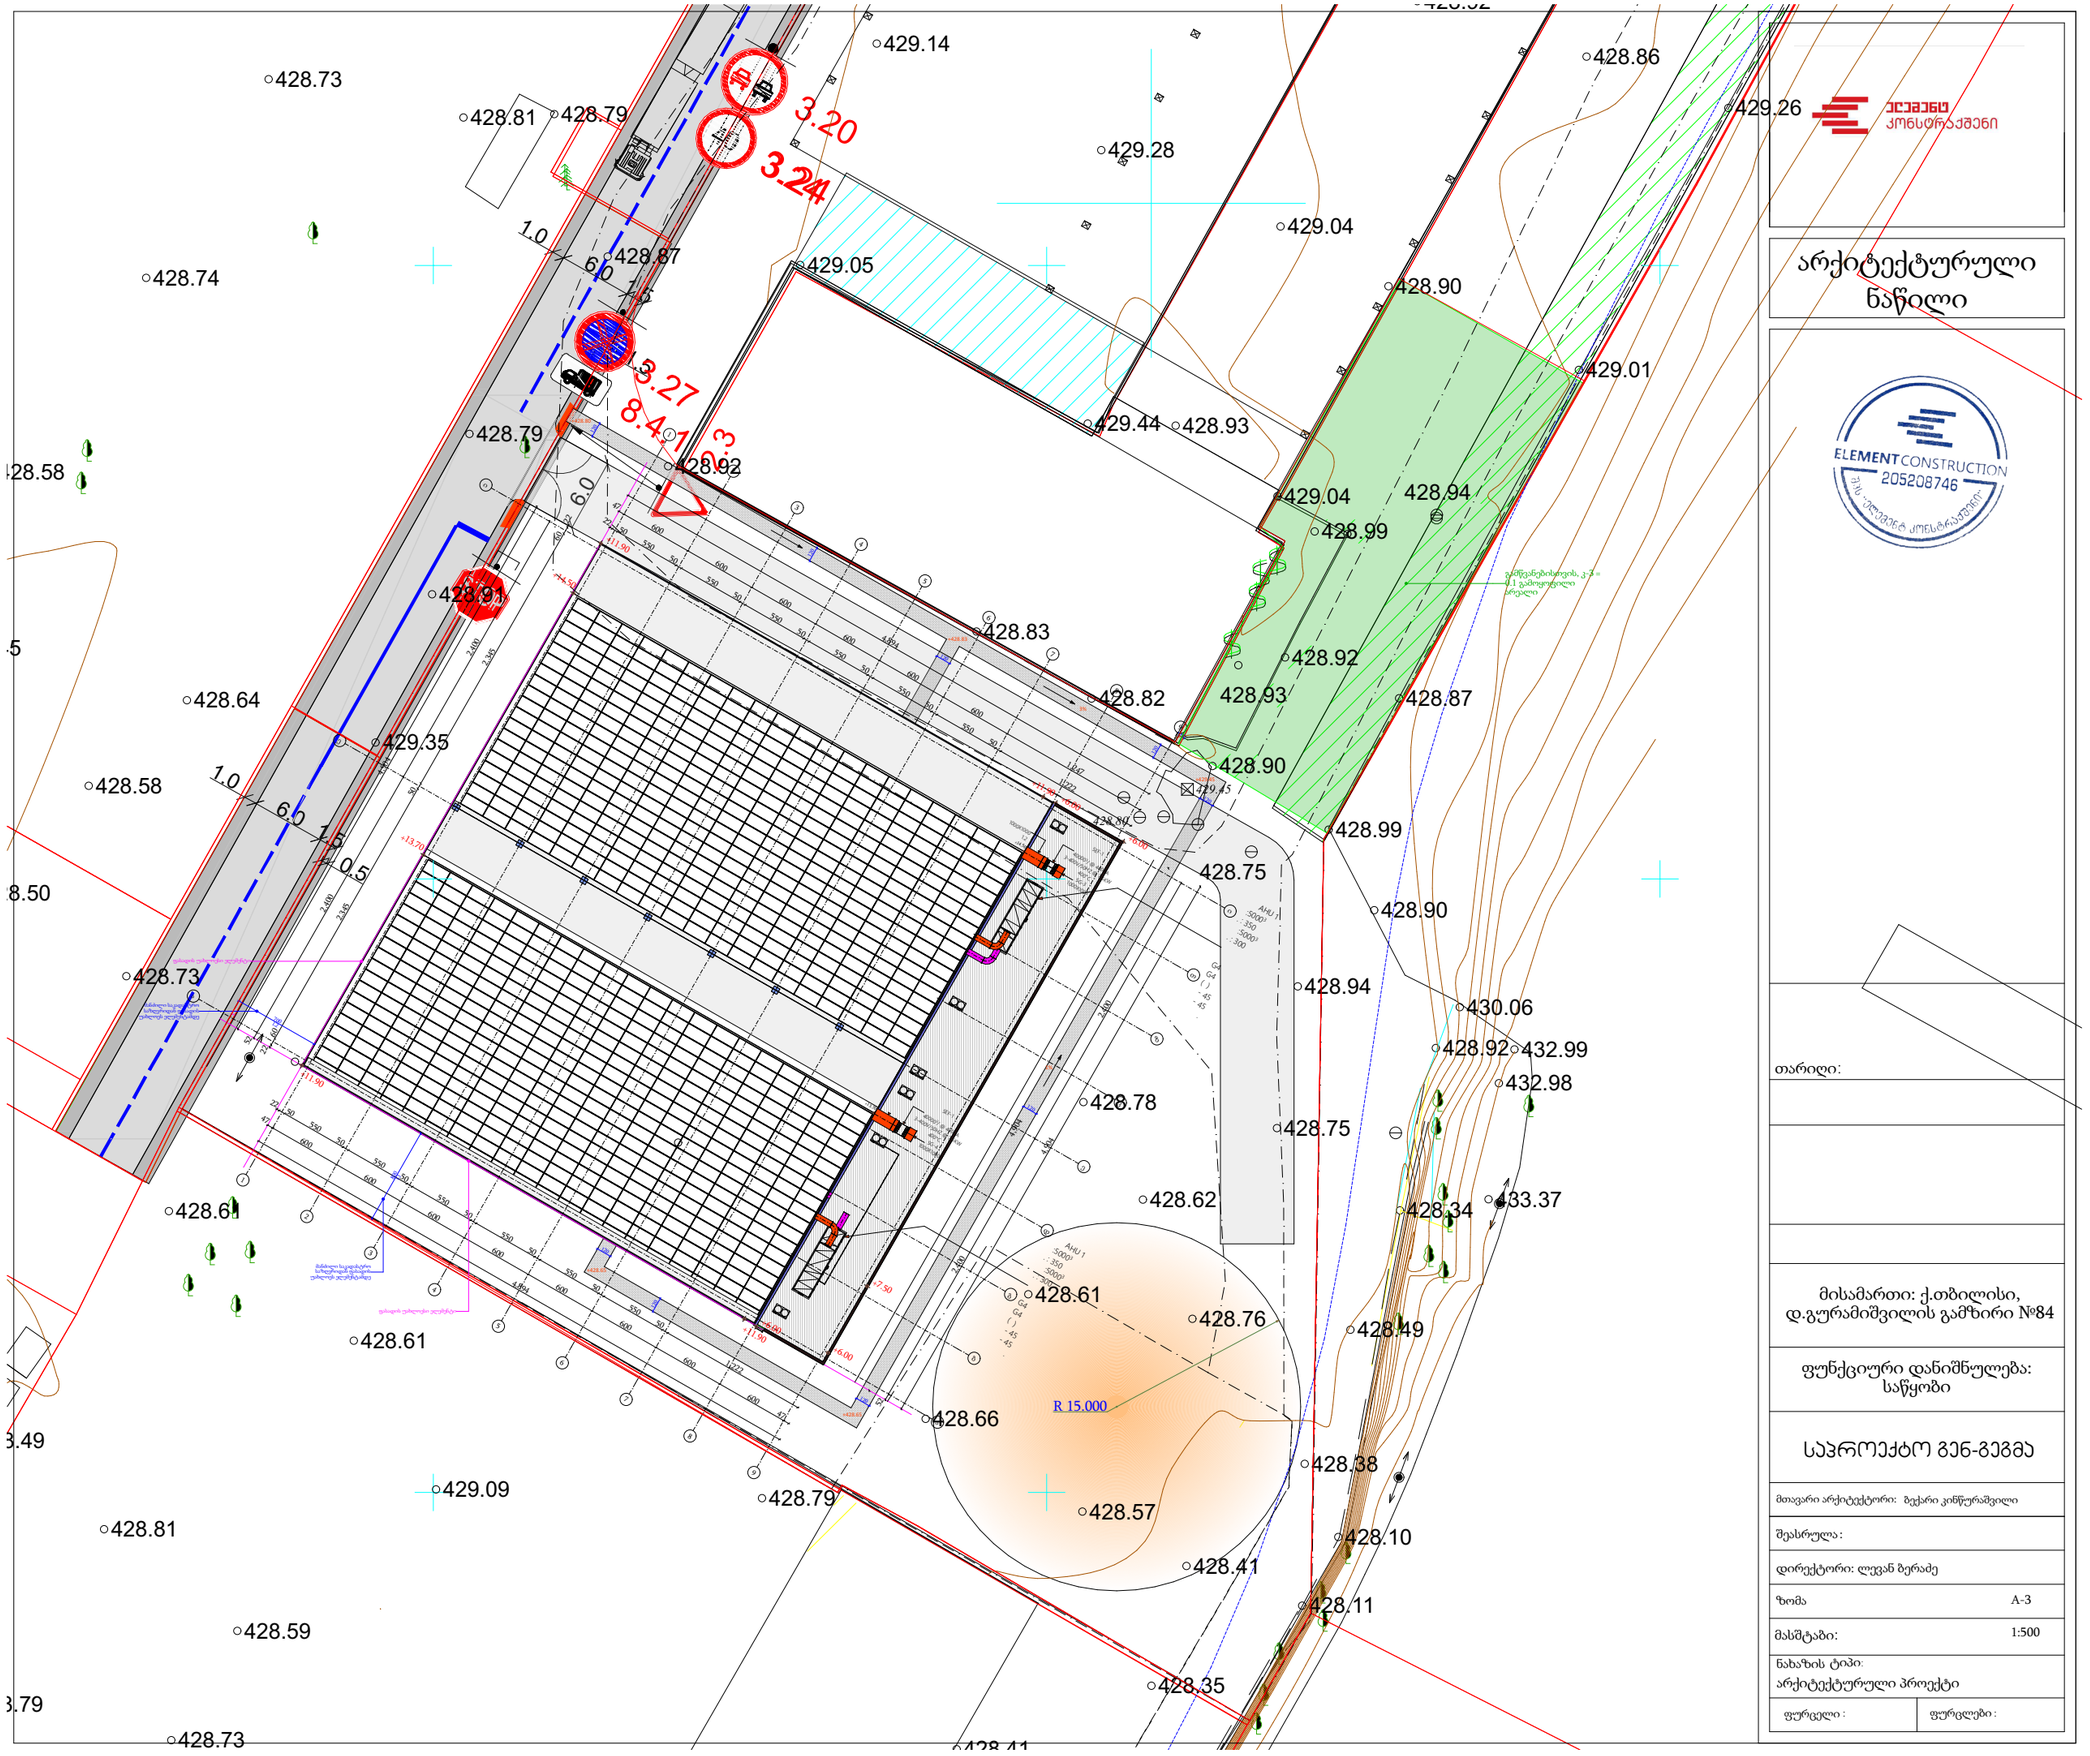

ᲐᲠᲥᲘᲢᲔᲥᲢᲣᲠᲣᲚᲘ ᲜᲐᲬᲘᲚᲘ

თარიღი:

მისამართი: ქ.თბილისი, დ.გურამიშვილის გამზირი №84

ფუნქციური დანიშნულება: საწყობი

ᲡᲐᲞᲠᲝᲔᲥᲢᲝ ᲒᲔᲜ-ᲒᲔᲒᲛᲐ

მთავარი არქიტექტორი: ბექარი კინწურაშვილი	
შეასრულა:	
დირექტორი: ლევან ბერაძე	
ზომა	A-3
მასშტაბი:	1:500
ნახაზის ტიპი: არქიტექტურული პროექტი	
ფურცელი :	ფურცლები :