საპროექტო დოკუმენტაცია

არქიტექტურული ნაწილი

გ ე ნ გ ე გ მ ა

მიწის ნაკვეთის ტოპოგრაფიული ასომვითი ნახაზი

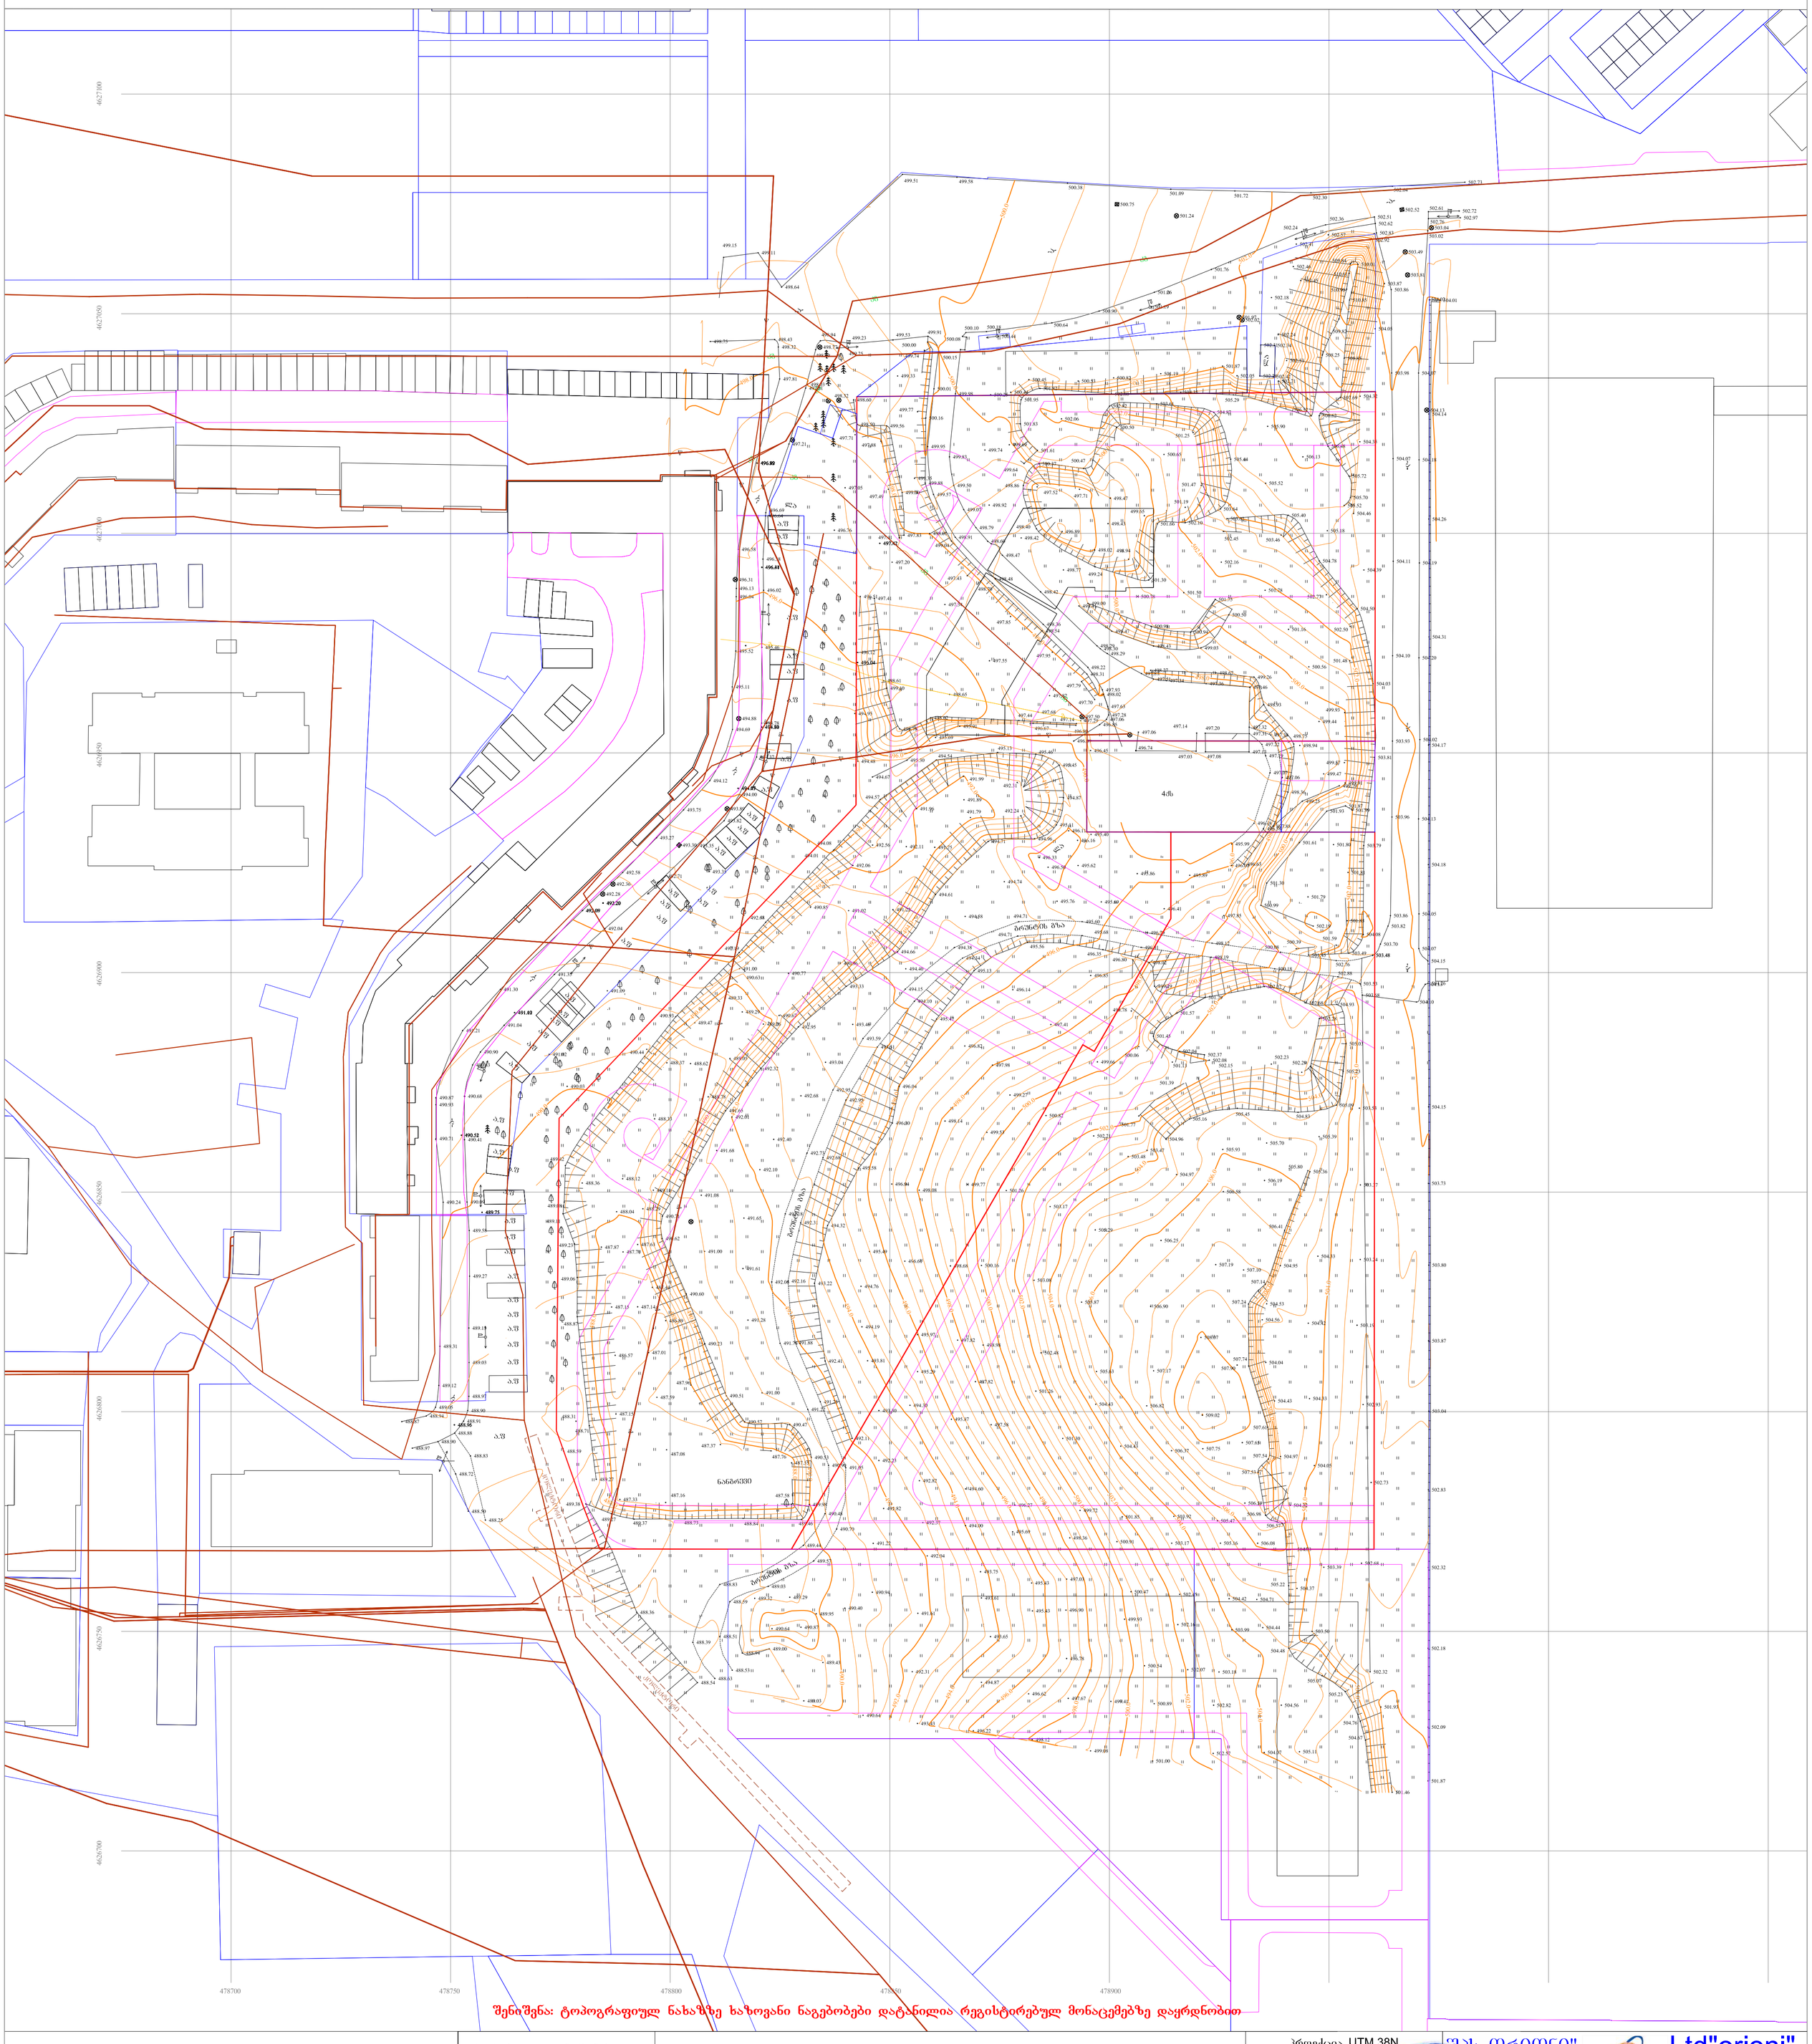

შენიშვნა: ტოპოგრაფიულ ნახაზზე ხაზოვანი ნაგებობები დატანილია რეგისტრებულ მონაცემებზე დაყრდნობით

პირობითი აღნიშვნები	SeniSvna: miwis samuSaoebi SeaTanxmeT Sesabamis komunikaciis warmomadgenlebTanN				
მიწისქვეშა კომუნიკაციები	ნაკვეთის საზღვარი samezoblo sazRvari	ბუჩქი	ცოცხალი ღობე	პროექცია UTM 38N	
კანალიზაცია	შენობა	გაზონი	ხეების რიგი	საკოორდინატო სისტემა WGS 84	ღობე
დენის კაბელი	არკა	სამეთვალყურეო ჭები	ტრანსფორმატორი		ბორდიურები
გაზის მილი	ფარდული	ძეგლი	რადიო ან ტელე ანძა		ბეტონი
წყლის მილი	კიბე	შადრევანი	ლამპიონები		კედელი
კავშირგაბმულობა	ფოთლოვანი ხე	ონკანი	ელექტრო ბოძი		საერდანი კედლის
	წიწვოვანი ხე	წყარო ან ჭა	რკინიგზა		ბილიკი
	ხეხილის ხე	ბენზინგასამართი სადგური	იზოჰიფსი		გზის კონტური
	პალმა	მაღალი ძაბვის გადამცემი	მთავარი იზოჰიფსი		ფლატე
					წყლის კონტური

შპს „ორიონი"
ქ. თბილისი, mtkvris quCa #4
Ltd"orioni"
მობ: +995 557-51-51-15
E-mail: Ltdorioni@mail.ru

დირექტორი		მ. ცინცაძე
მთავარი ინჟინერ-გეოდეზისტი		ზ. ცინცაძე
აზომა		მ. ცინცაძე
მისამართი	ქალაქი თბილისი, დემეტრე თავდადებულის ქუჩა, №40 ს/კ01.10.07.007.141 ს/კ01.10.07.007.175	
	მაშტაბი 1:500	11.04.2018

მიწის ნაკვეთის ტოპოგრაფიული აზომვითი ნახაზი



შენიშვნა: ტოპოგრაფიულ ნახაზზე საზოგანი ნაგებობები დატანილია რეგისტრირებულ მონაცემებზე დაყრდნობით

პირობითი აღნიშვნები	SeniSvna: miwis samuSaoebi SeaTanxmeT Sesabamis komunikaciis warmomadgenlebTanN		
მიწისქვეშა კომუნიკაციები	ნაკვეთის საზღვარი	ბუჩქი	ცოცხალი ღობე
	samezoblo sazRvari	გაზონი	ხეების რიგი
კანალიზაცია	შენობა	სამეთვალყურეო ჭები	ტრანსფორმატორი
	არკა	ძეგლი	რადიო ან ტელე ანძა
დენის კაბელი	ფარდული	შადრევანი	ლიმპიონები
	კიბე	ონკანი	ელექტრო ბოძი
გაზის მილი	ფოთლოვანი ხე	წყარო ან ჭა	რკინიგზა
წყლის მილი	წიწვოვანი ხე	შენიღბსამართი ხაღვური	იზოჰიფსი
კავშირგაბმულობა	ხეხილის ხე	მაღალი ძაბვის გადამცემი	მთავარი იზოჰიფსი
	პალმა		

პროექცია UTM 38N

საყრდენი კედელი

ბილიკი

გზის კონტური

ფლატე

წყლის კონტური

შპს ,,ორიონი"

mukvris quCa #4

Ltd"orioni"

ტელ: +995 557-51-51-15

E-mail: Ltdorioni@mail.ru

	მ. ცინცაძე	მ. ცინცაძე
	ხ. ცინცაძე	ხ. ცინცაძე
აზომა	მ. ცინცაძე	მ. ცინცაძე
მისამართი	ქალაქი თბილისი, დიდუბე, ... ქუჩა, №40 ს/კ 01.10.07.007.141 ს/კ 01.10.07.007.175	
	მასშტაბი 1:500	11.04.2018

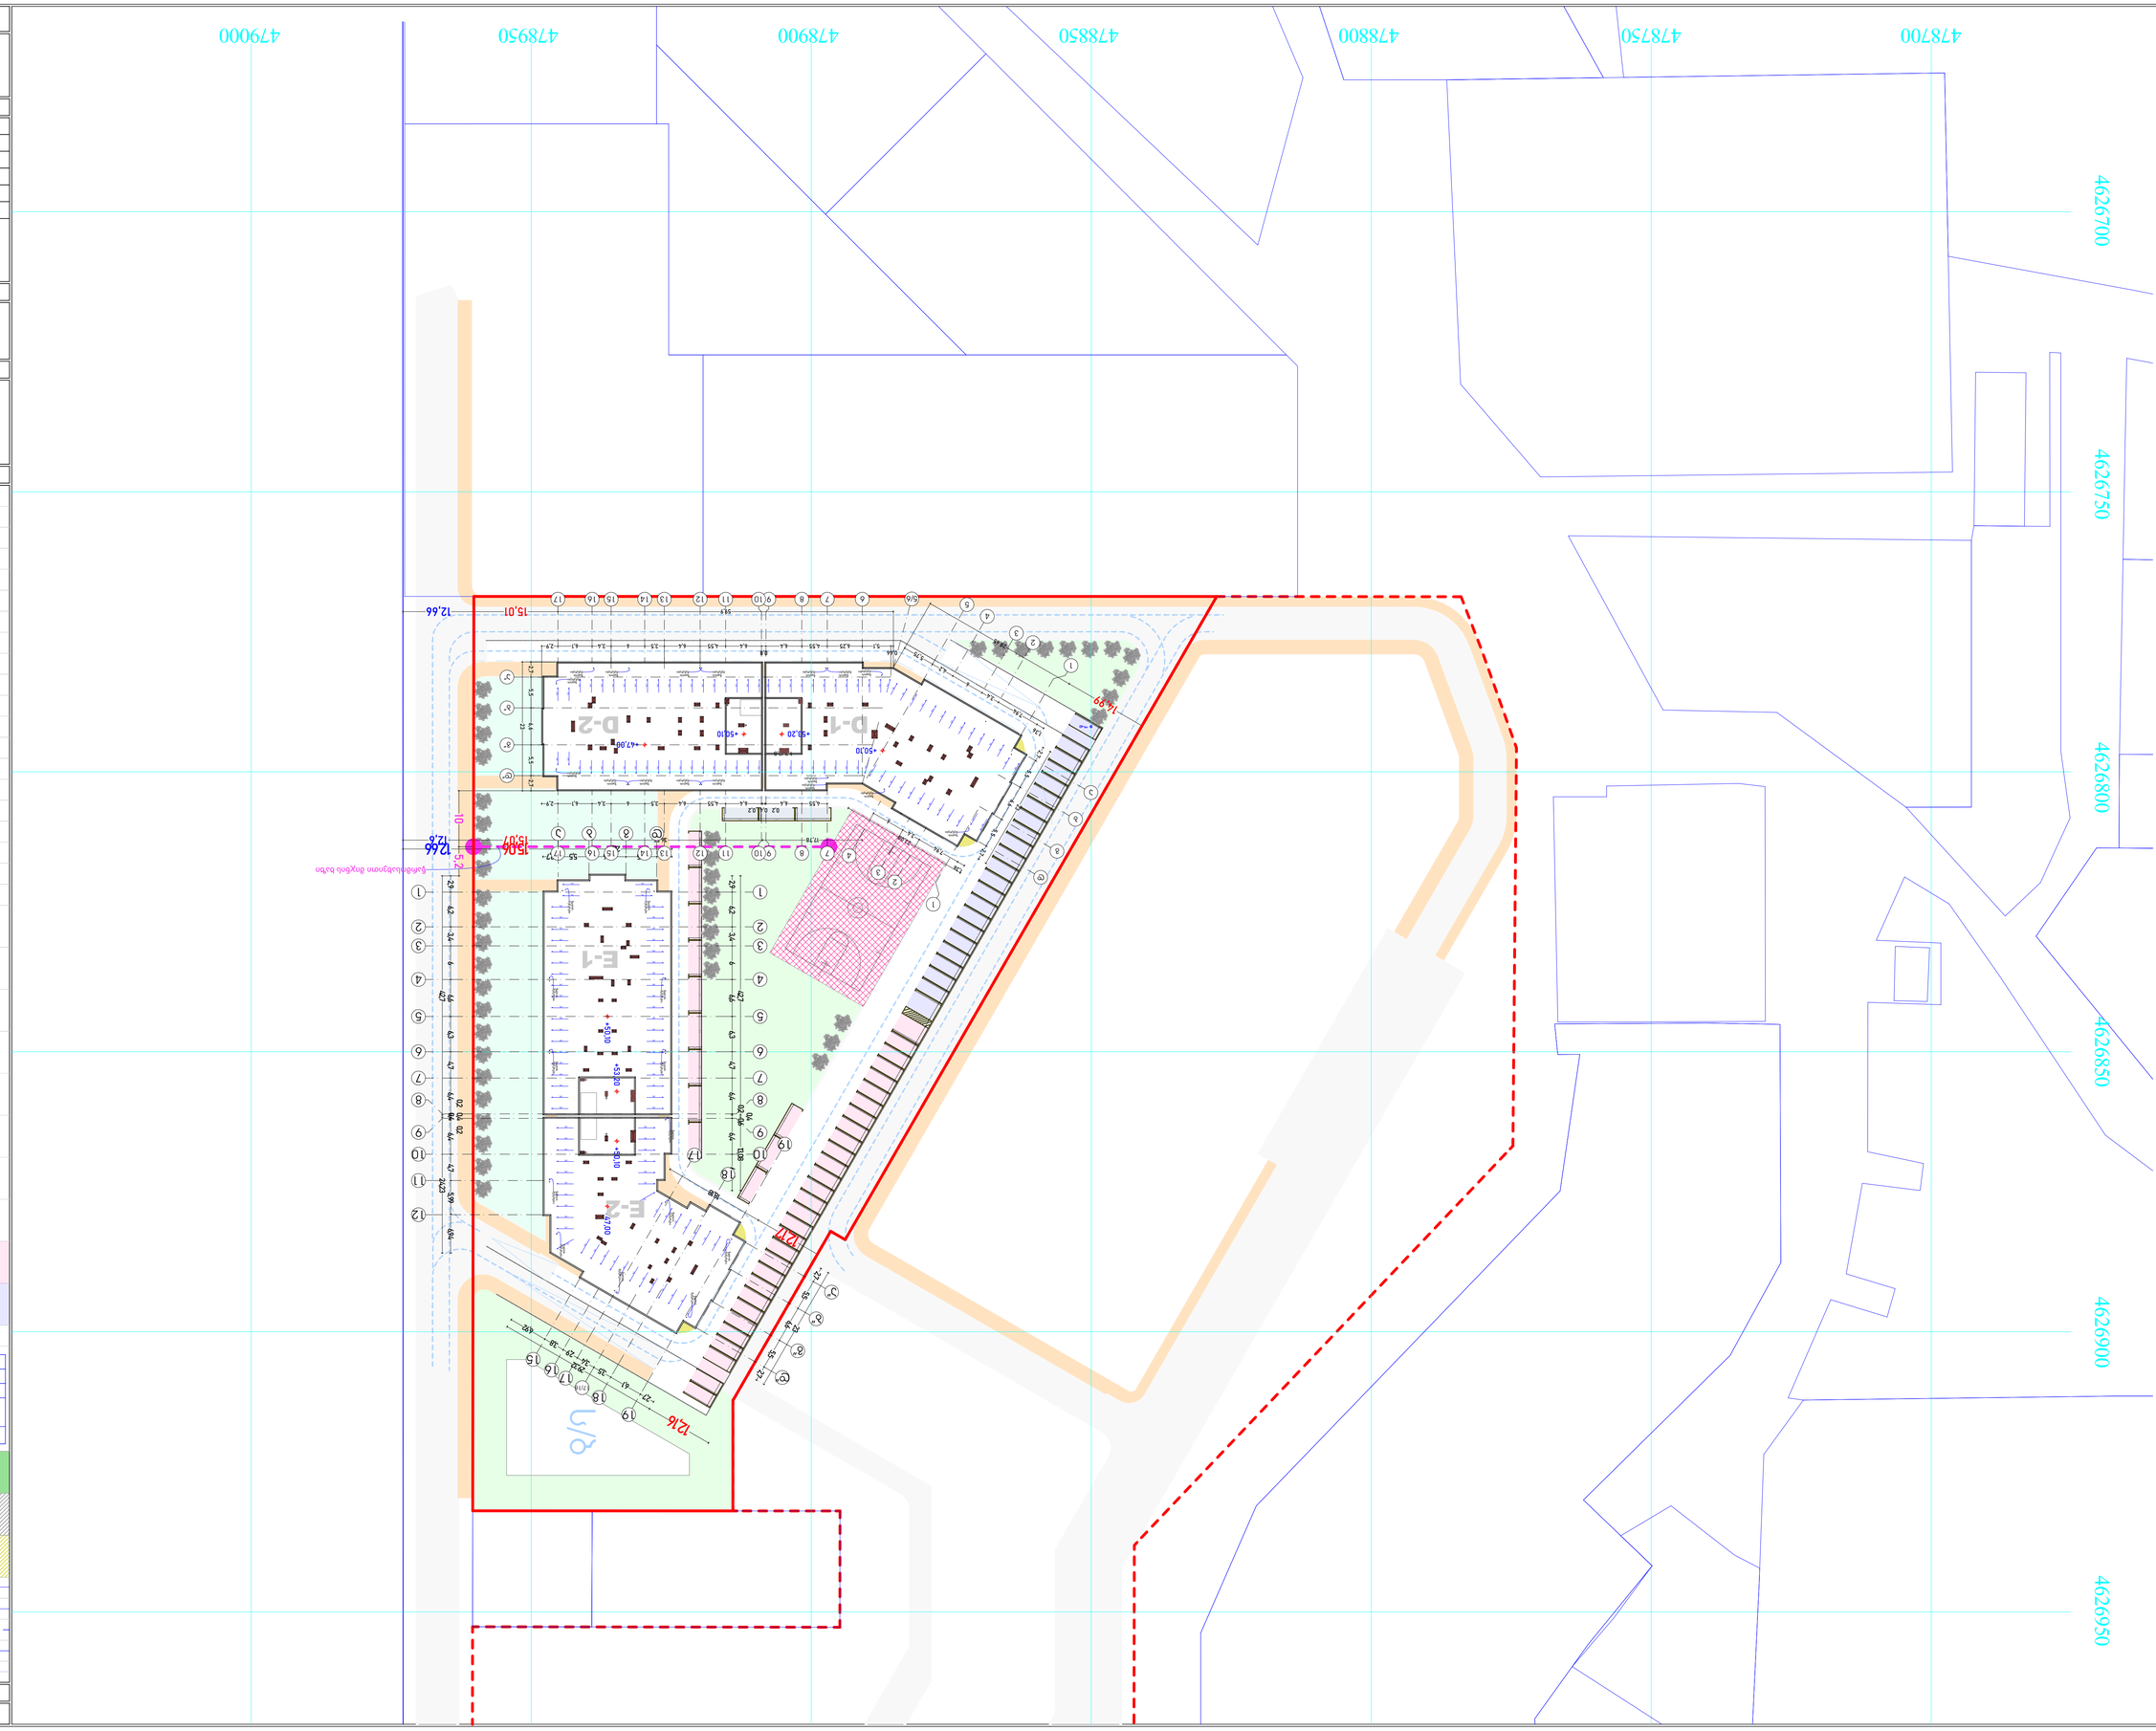
47900
47950
47900
47850
47800
47750
47700
4626700
4626750
4626800
4626850
4626900
4626950
12.66
15.01
12.89
12.47
15.06
12.66
12.47
12.16
5.21
D-1
D-2
E-1
E-2
E-1
E-2
D-1
D-2
+50.10
+50.10
+50.20
+47.98
+50.10
+53.00
+50.00
+50.00
+50