სიმაღლის განსაზღვრის სქემა
გენ.გეგმა მ. 1:250

N

4626100

4626050

ასფალტის გზა

ქუჩის ღერძული ხაზი

ასფალტის გზა

ეზო

ეზო

ეზო

421.76 421.69 421.66 421.58 421.48 421.44 421.46 421.46 421.44 421.46

421.85 421.78 421.83 421.46 421.45 421.41 421.36 421.31 421.25 421.19 421.16 421.11 421.06 421.06

421.92 421.75 421.72 421.51 421.41 421.30 421.99 421.89 421.64 421.62 421.34 421.57 421.54 421.47 421.38 421.34 421.22 421.74 421.38 421.21 421.26 421.20 421.04 421.9 420.97 420.95 420.91 420.83 420.79 420.81 420.77 420.89 420.76 420.94 420.71 420.80 420.49 421.10 421.02 420.68 421.30 421.25 421.51 421.22 420.82 422.40 421.08 423.29 420.91 420.88 423.44 422.00 423.35 421.01 421.22 421.07 420.93 421.09 421.15 421.20

უმოკლესი მანძილი შენობამდე

უმოკლესი მანძილი საზღვრიდან (უკანა ეზოდან) შენობამდე

2303

601

1

2

738 738 721 1146 721 1148 1164 1164 1146

365 340 405 800 800 800

სიმაღლის განსაზღვრის სქემა(უკანა ეზოსთვის)
ფასადი "ა-ო" ღერძებში
მაშტაბი: 1:150

1

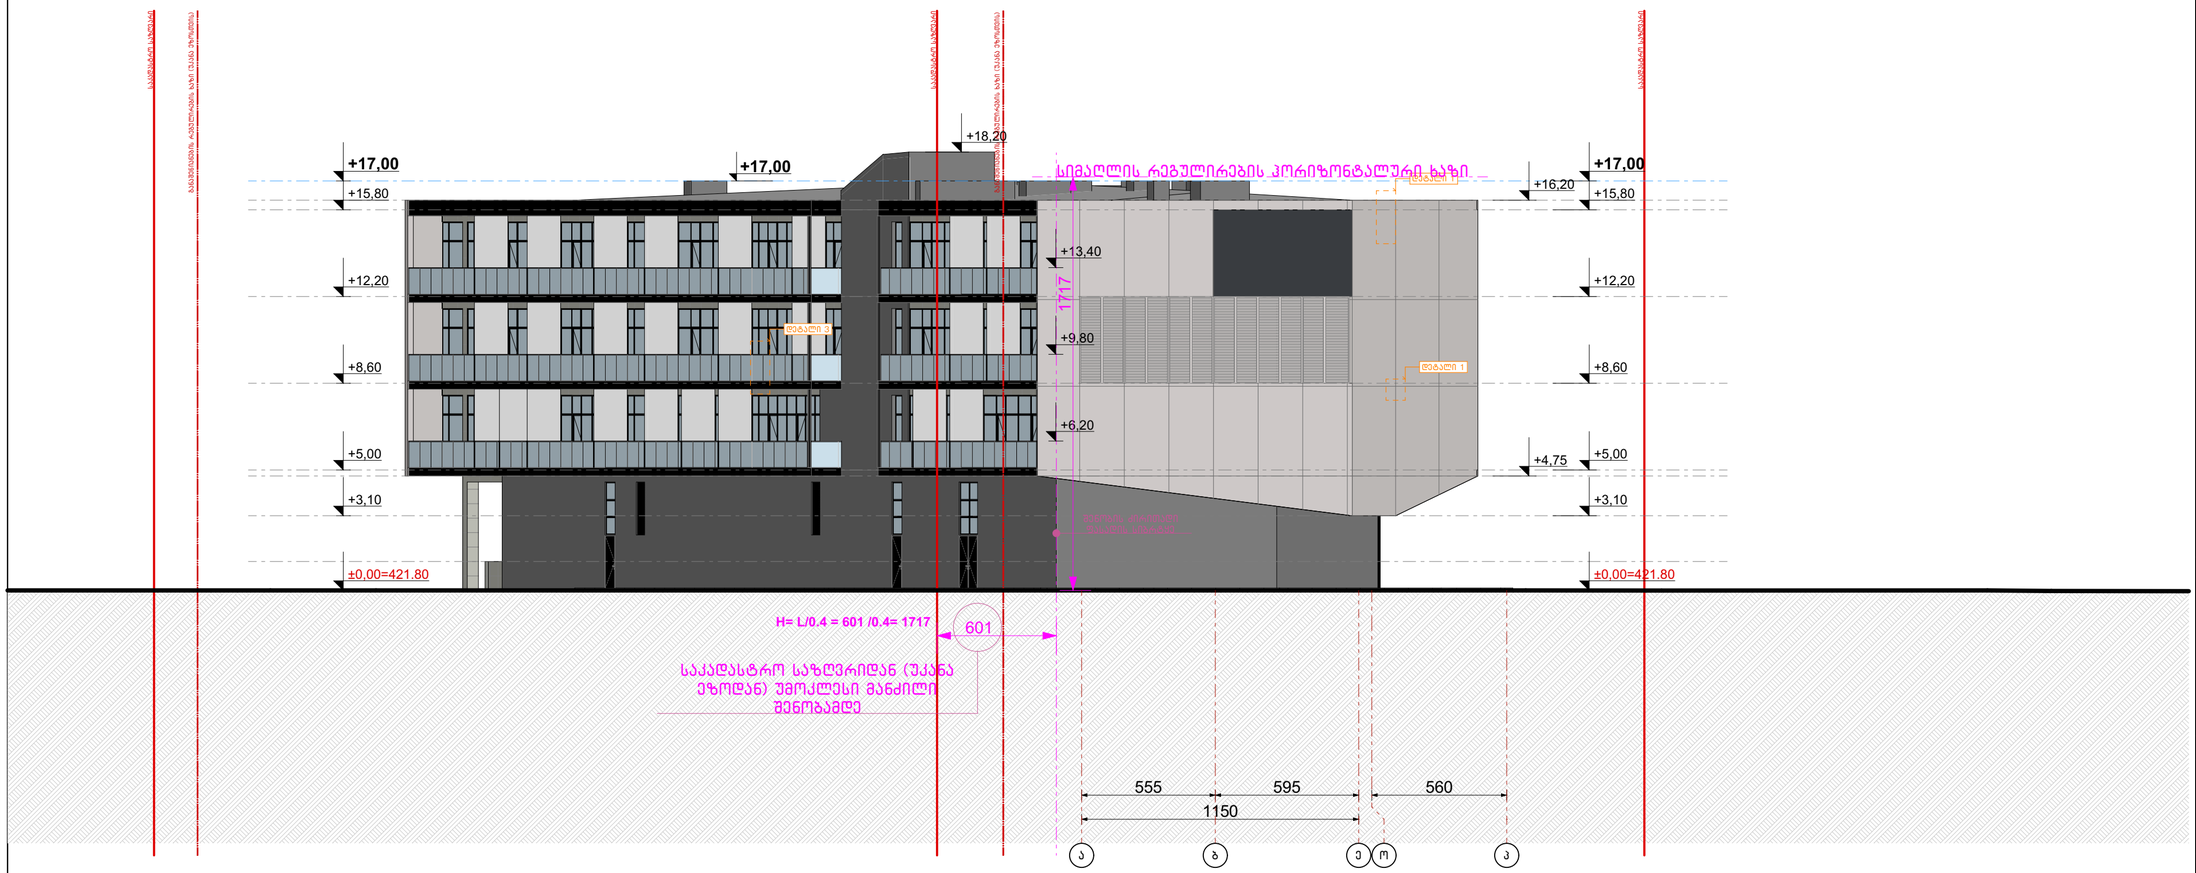

ნახაზის დასახელება:

სიმაღლის განსაზღვრის სქემა
ფასადი "ა-ო" ღერძებში

ექსპლიკაცია:

პირობითი ნიშნები:

- ნაკვეთის საზღვარი
- განაშენიანების რეგულირების ხაზი(უკანა ეზოსთვის)
- ჭრილის ხაზი
- არქიტექტურული ნიშნული
- კონსტრუქციული ნიშნული

შენიშვნები

1. ნახაზში შეტანილი ყველა ცვლილება უნდა შეთანხმდეს პროექტის ავტორთან.
2. შენობის საპროექტო ნული (±0.00) ტოლია ±0.00=421.80 აბსოლიტური ნიშნულის
3. პროექტში ყველა ზომა მოცემულია სანტიმეტრებში.
4. პროექტი გაკეთებულია დამკვეთის მიერ მოტანილი ტოპოგებების დაფუძველზე.

მისამართი

ქ.თბილისი, გლდანი-დიღმის შემაერთებელი გზის მარჯვენა მხარე

საკ.კოდი: 01.13.02.001.046

პროექტის სახელწოდება

მრავალფუნქციური კომპლექსის არქიტექტურული პროექტი

სტადია	პროექტი	არ
თანამდებობა	გვარი	ხელმოწერა
დირექტორი	გ.გენდელიანი	
არქიტექტორი	გ.გენდელიანი	
არქიტექტორი	ი. გოგოხია	
არქიტექტორი	დ. კომახიძე	

საპროექტოს ლოგო | მისამართი

BIJI ARCHITECTURE

ქ. თბილისი მაჩიშვილის №1ა

ტელ: 595 55-35-74
599 75-28-88

დაკვეთა №		მასშტაბი
სტადია	პროექტი	1:100
ფორმატი	ფურცლები	A.54
A-2		25/03/2022 წ.

სიმაღლის განსაზღვრის სქემა
ფასადი "ა-ო" ღერძებში
მაშტაბი: 1:150

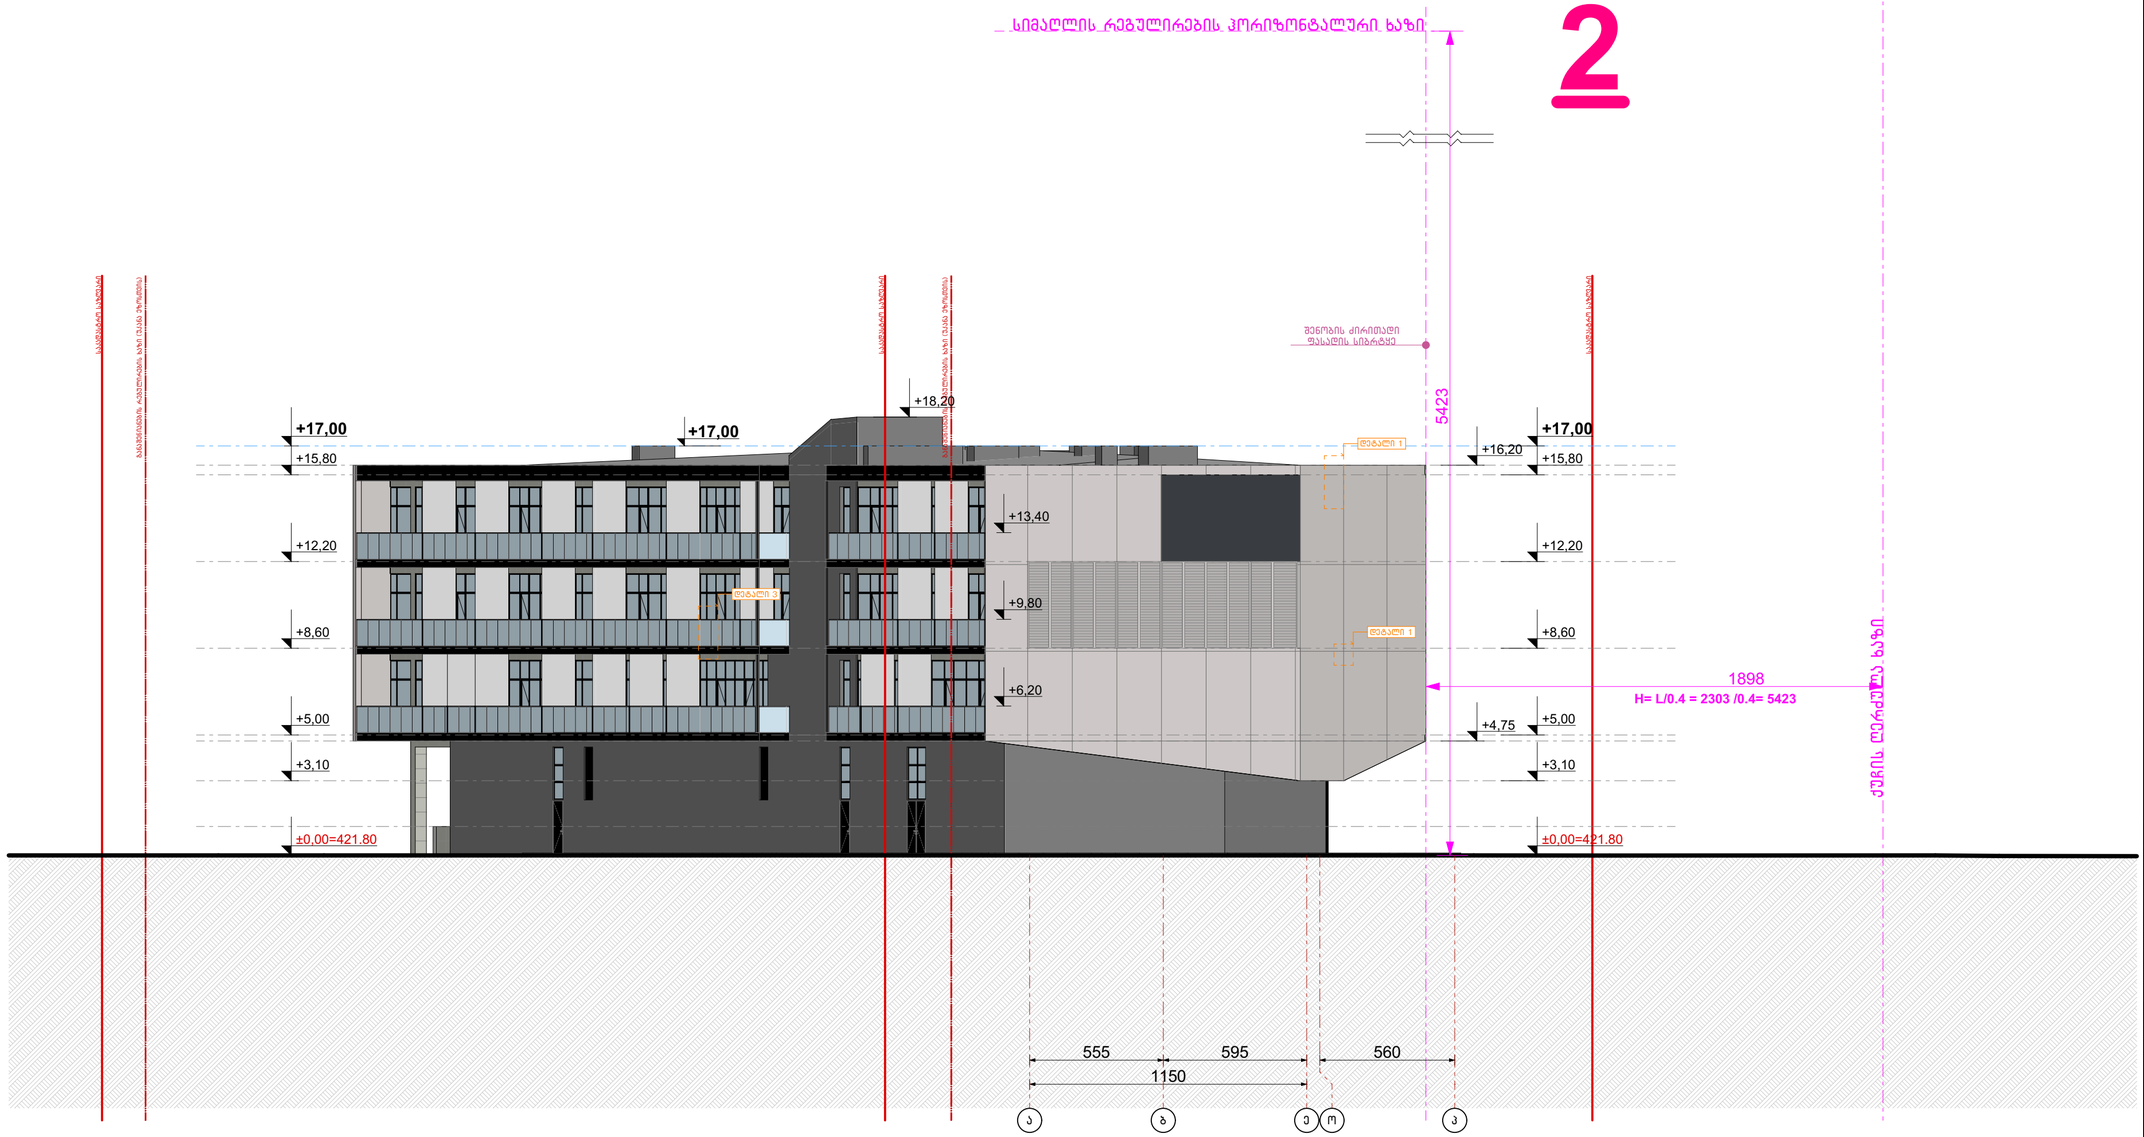

ნახაზის დასახელება:

სიმაღლის განსაზღვრის სქემა
ფასადი "ა-ო" ღერძებში

ექსპლიკაცია:

პირობითი ნიშნები:

- ნაკვეთის საზღვარი
- განაშენიანების რეგულირების ხაზი(უკანა ეზოსთვის)
- ჭრილის ხაზი
- არქიტექტურული ნიშნული
- კონსტრუქციული ნიშნული

შენიშვნები

1. ნახაზში შეტანილი ყველა ცვლილება უნდა შეთანხმდეს პროექტის ავტორთან.
2. შენობის საპროექტო ნული (±0.00) ტოლია ±0.00=421.80 აბსოლიტური ნიშნულის
3. პროექტში ყველა ზომა მოცემულია სანტიმეტრებში.
4. პროექტი გაკეთებულია დაკვეთის მიერ მოტანილი ტოპოგეგმის დაფუძველზე.

მისამართი

ქ.თბილისი, გლდანი-დიღმის შემაერთებელი გზის მარჯვენა მხარე

საკ.კოდი: 01.13.02.001.046

პროექტის სახელწოდება

მრავალფუნქციური კომპლექსის არქიტექტურული პროექტი

სტადია	პროექტი	არ
თანამდებობა	გვარი	ხელმოწერა
დირექტორი	გ.გენდელიანი	
არქიტექტორი	გ.გენდელიანი	
არქიტექტორი	ი. გოგოხია	
არქიტექტორი	დ. კომახიძე	
საპროექტო ლოგო		მისამართი

BIJI ARCHITECTURE

ქ. თბილისი მაყვივილის №1ა

ტელ: 595 55-35-74
599 75-28-88

დაკვეთა №		მასშტაბი
სტადია	პროექტი	1:100
ფორმატი	ფურცლები	A.55
A-2		25/03/2022 წ.