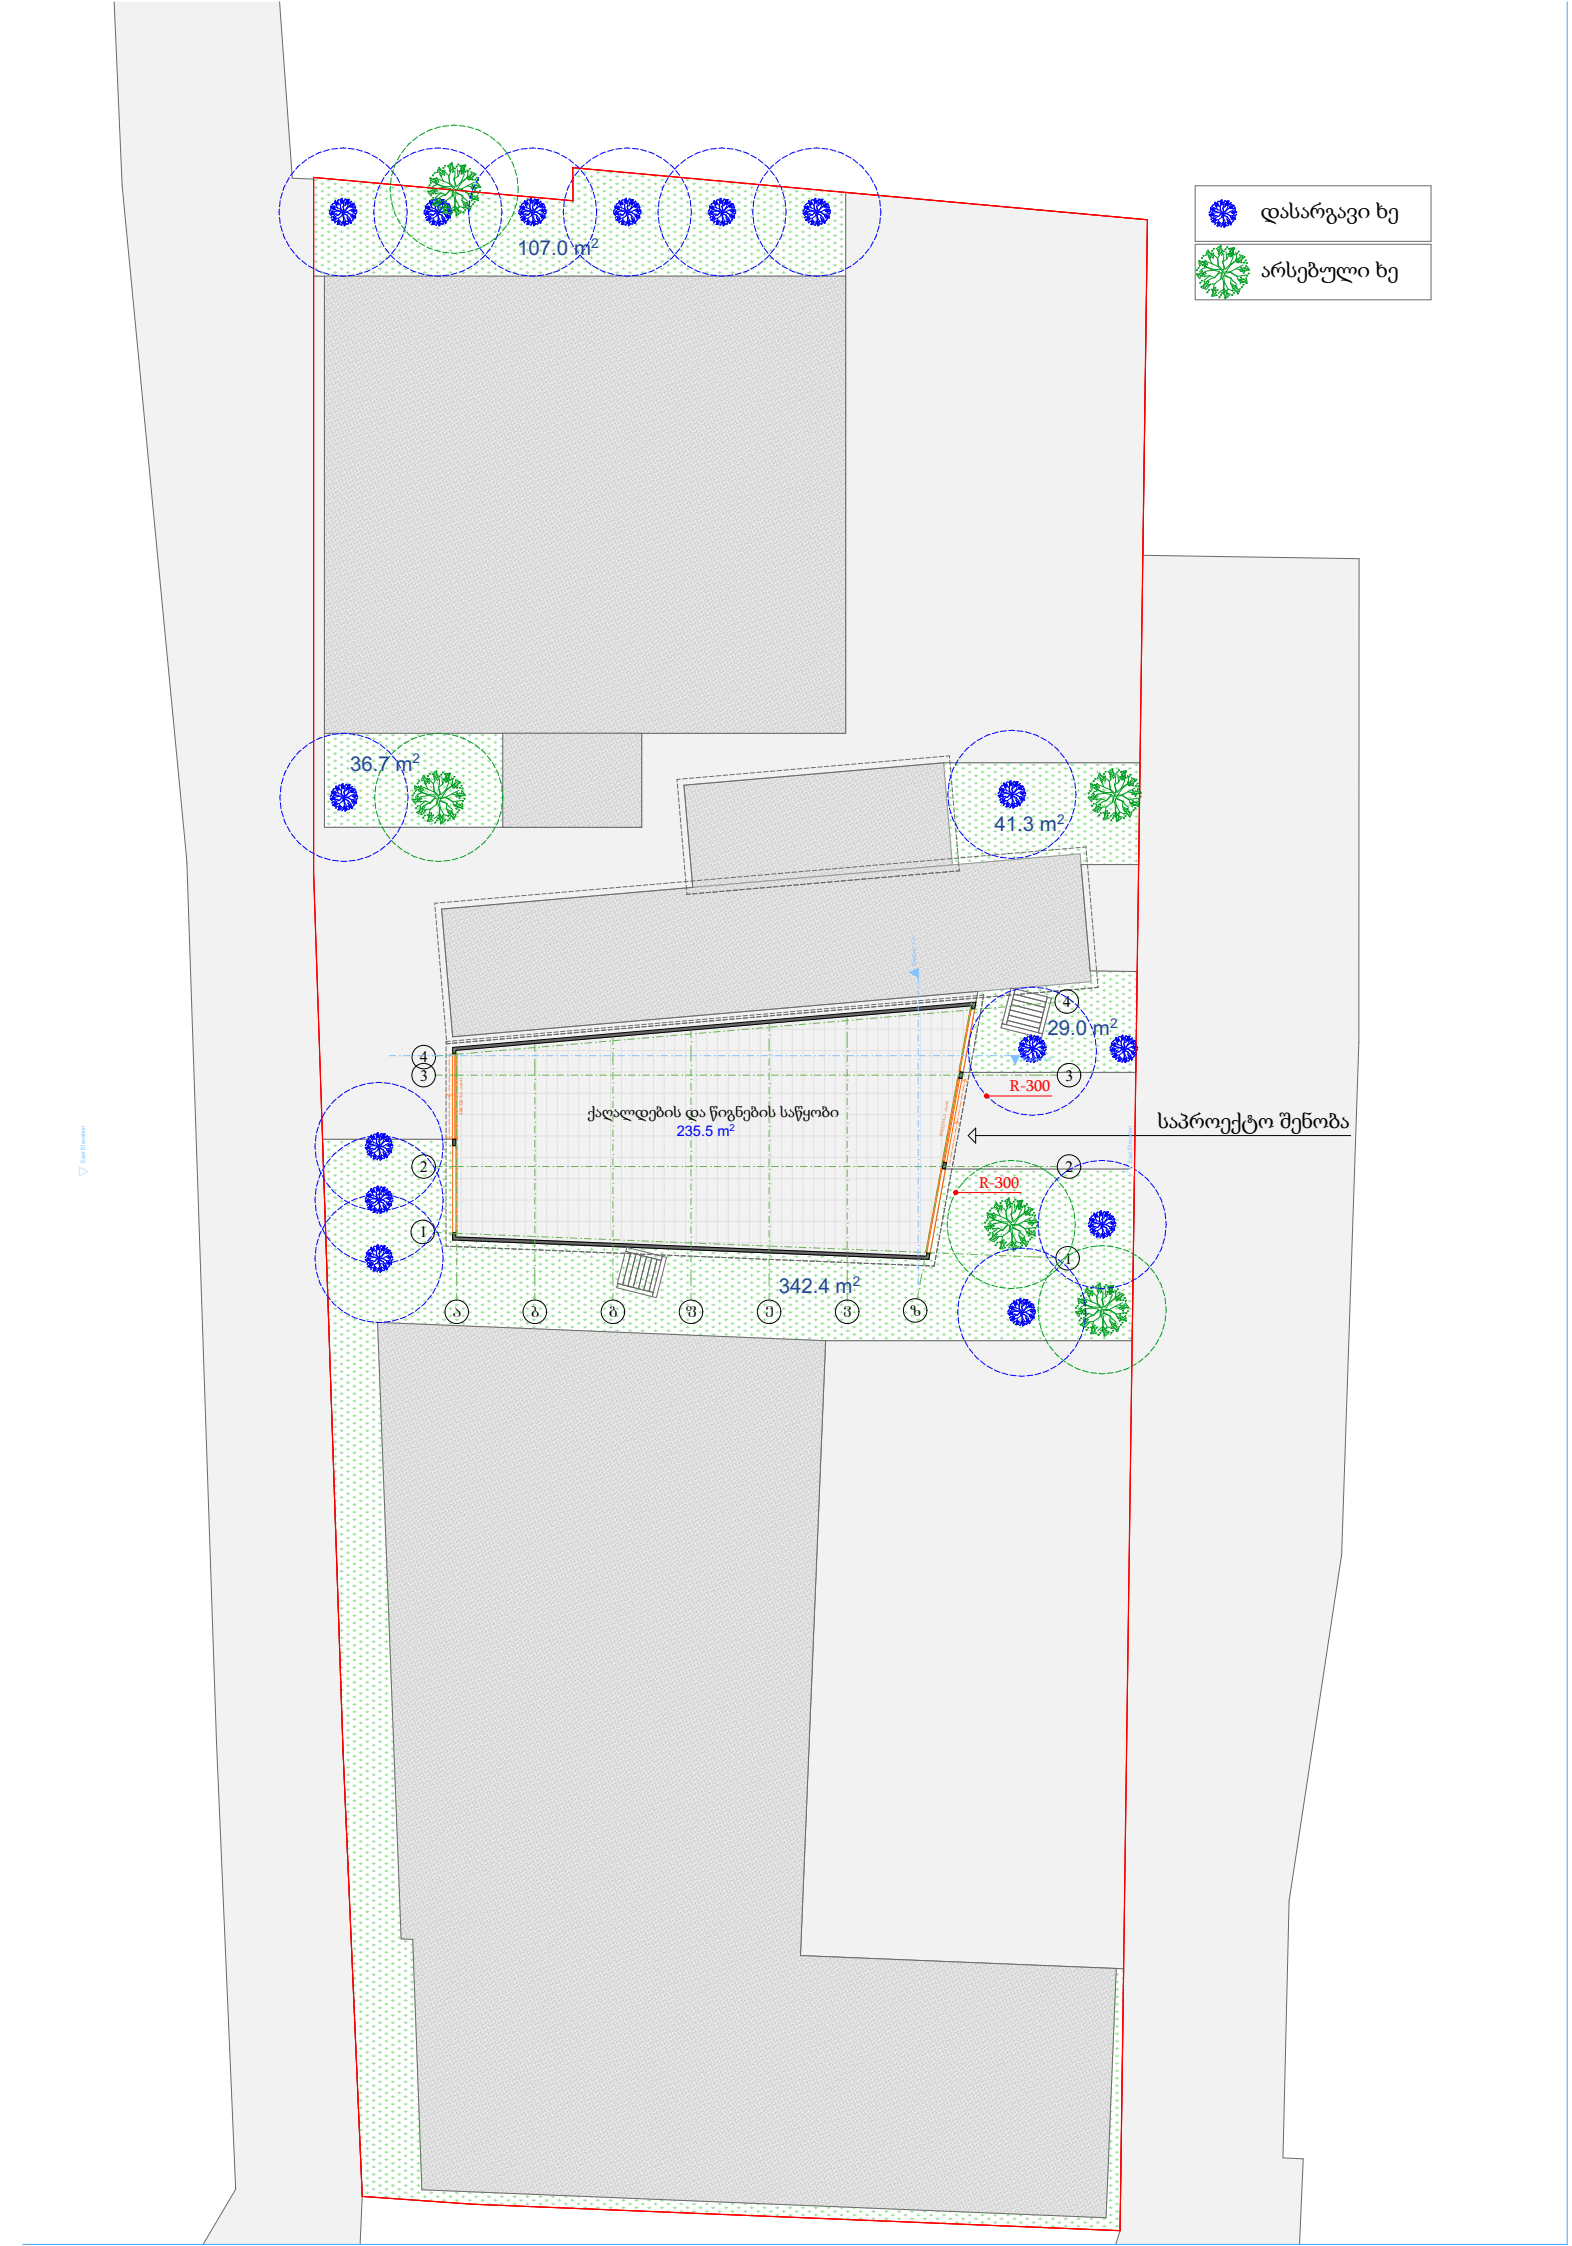
დასარგავი ხე
არსებული ხე
107.0 m²
36.7 m²
41.3 m²
29.0 m²
R-300
R-300
ქაღალდების და წიგნების საწყობი
235.5 m²
342.4 m²
საპროექტო შენობა