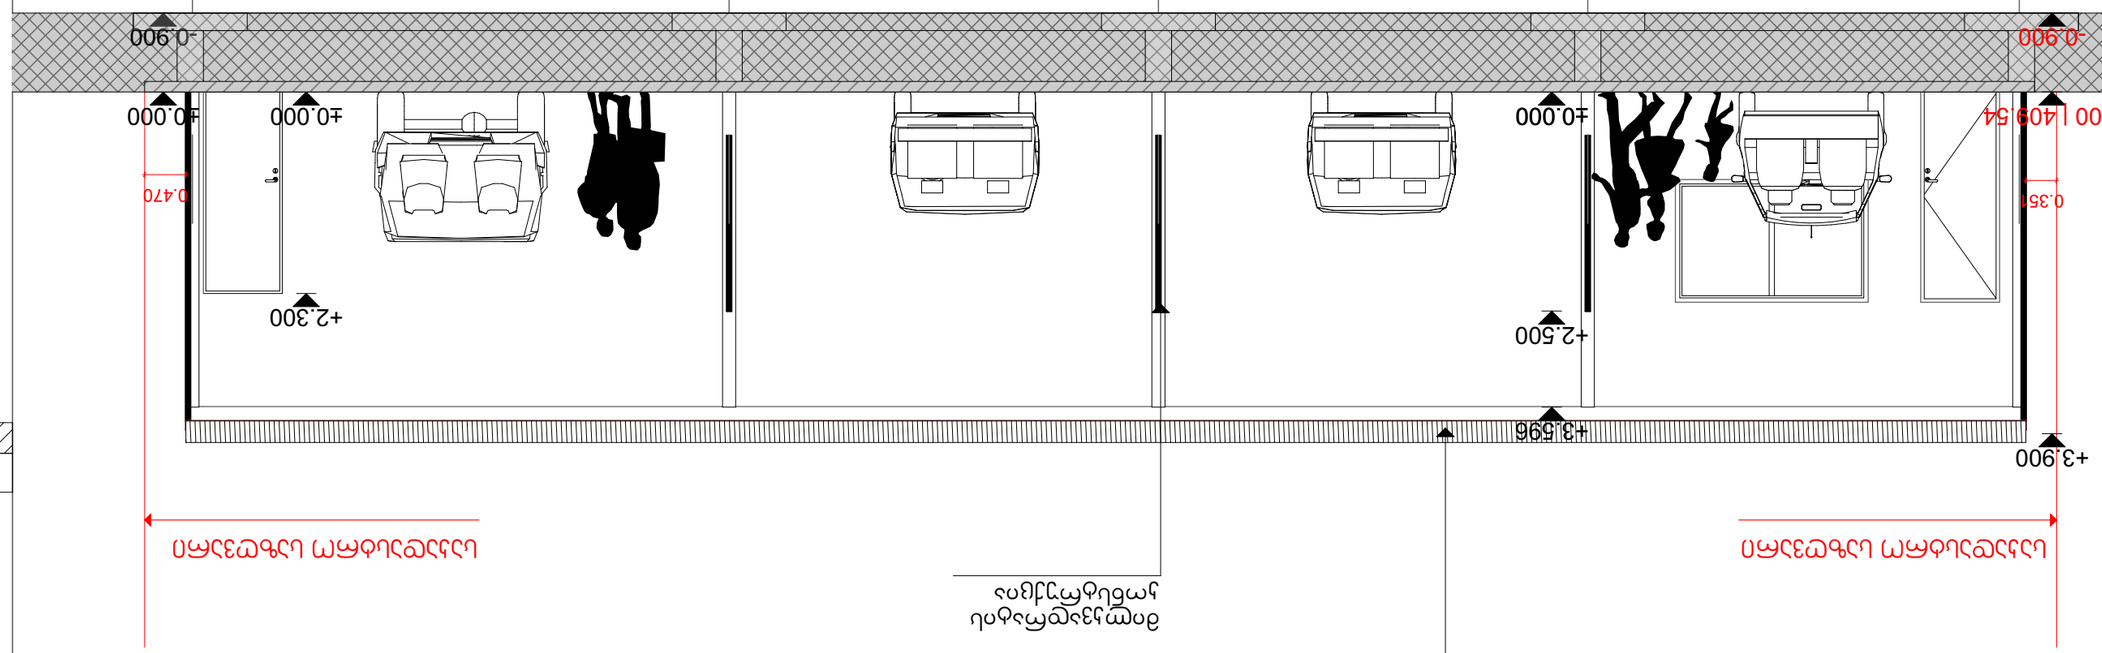

GSPublisherVersion 0.0.100.100

S.p.s. `megaron~

დირექტორი კ. მაჩაიძე
არქიტექტორი ე. მაჩაიძე

დამკვეთი:

400285277

დაკვეთა # 01/22
სტადია

ფურცელი

m.n.

არქიტექტურული ნაწილი

ავტოსადგომი | მშენებლობის ნებართვა
პროექტის შეთანხმება

A3 ფურცელები 32

პირობითი აღნიშვნები

18.04.2022

A B C D E

0.470 0.351

milkvadratis
კონსტრუქცია

თუნუქის გადახურვა

4.925 4.900 4.900 6.125 20.850

±0.000

+2.500

+3.596

±0.000

+2.300

-0.900

±0.000

-0.900

0.00 | 409.54

+3.900

ჭრილი 1-1
m. 1:70

საკადასტრო საზღვარი საკადასტრო საზღვარი

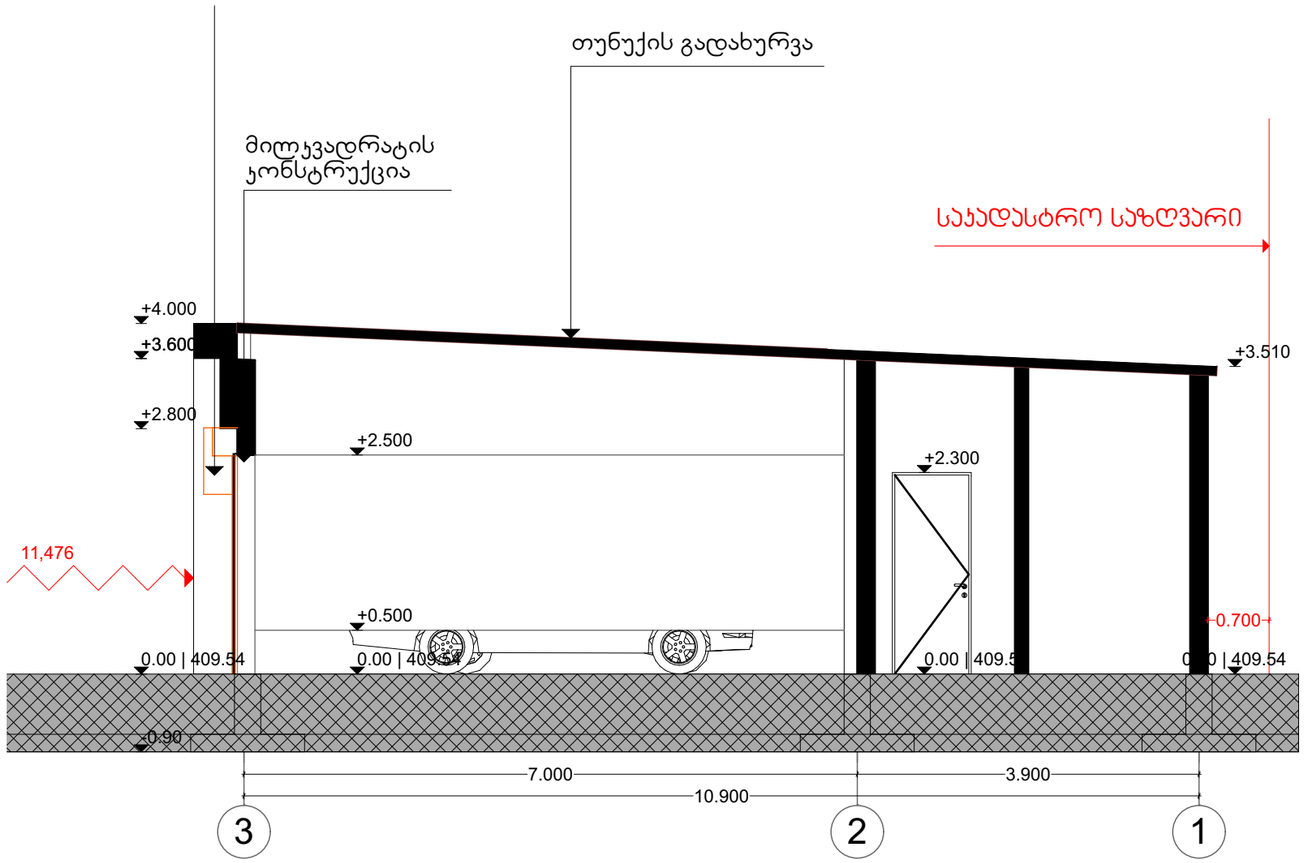

18.04.2022

ჭრილი 2-2
მ. 1:70

პირობითი აღნიშვნები

ავტოსადგომი | მშენებლობის ნებართვა პროექტის შეთანხმება

არქიტექტურული ნაწილი

M PARTNERS	400285277	
	დამკვეთი:	შ.პ.ს. „მეგარონ“
	დაკვეთა №	01/22
	სტადია	მ.ნ.
დირექტორი		პ. მაჩაიძე
არქიტექტორი		ე. მაჩაიძე
ფურცელი	A3	ფურცლები 32