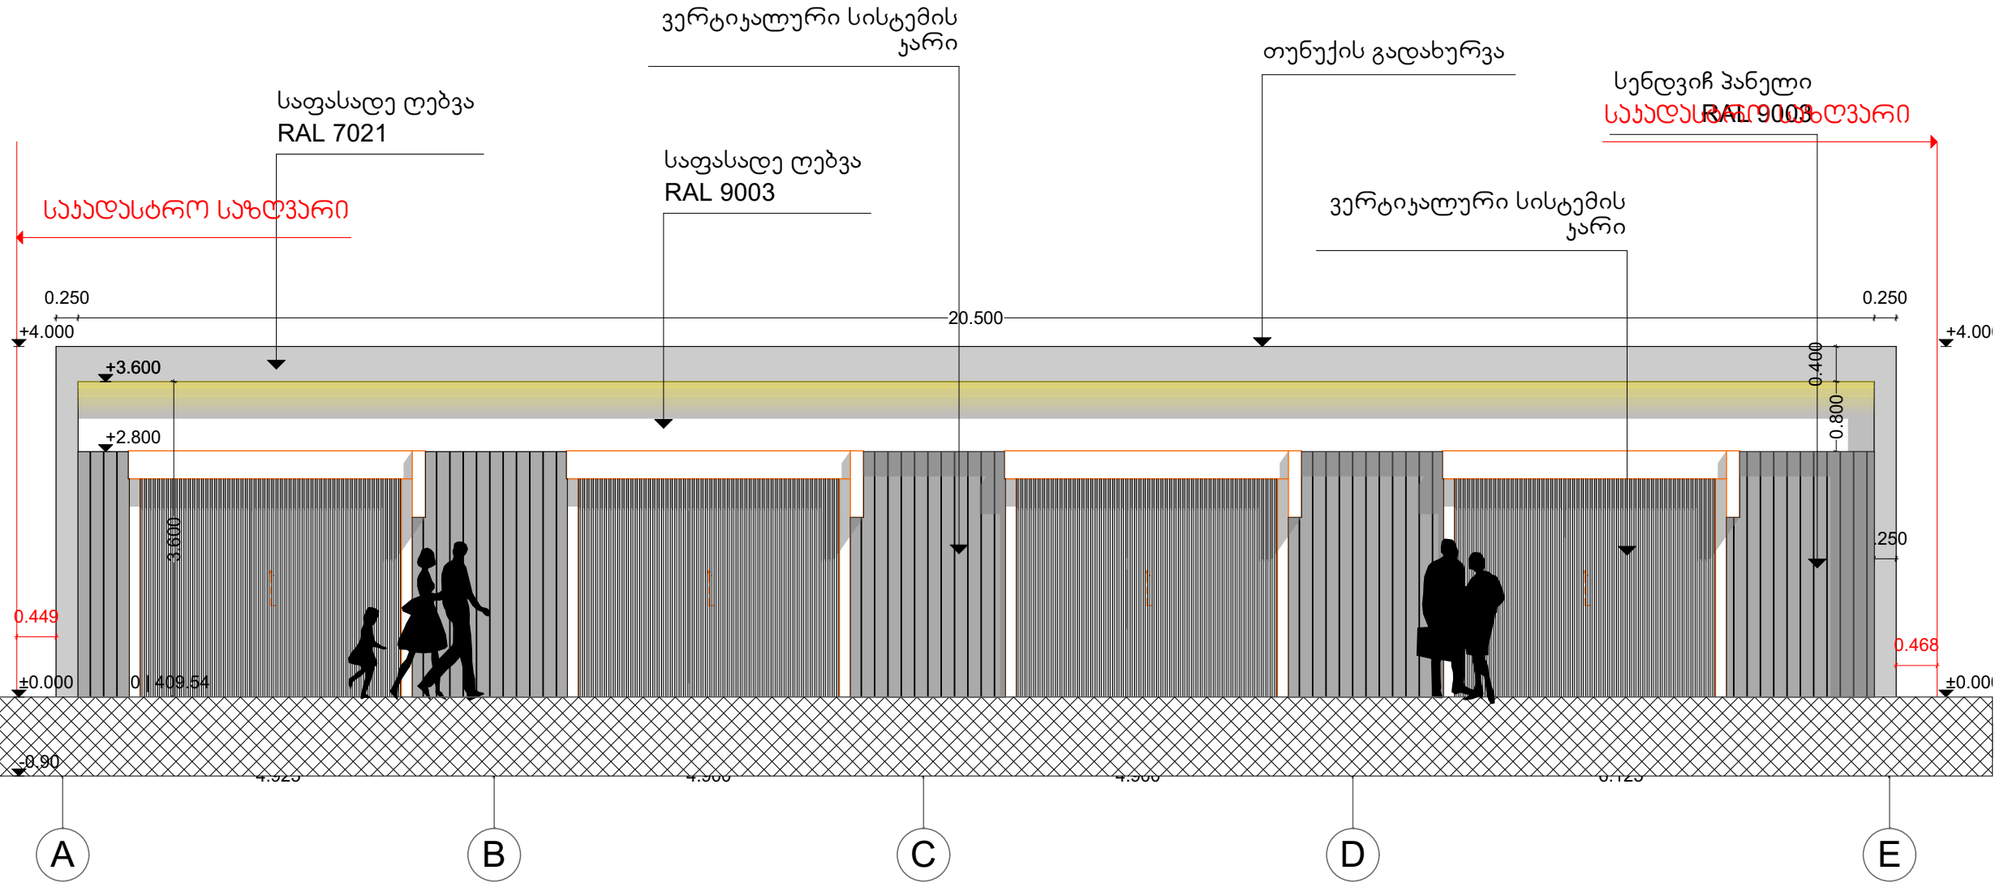


18.04.2022

ფასადი "A-E"
მ. 1:70

პირობითი აღნიშვნები


ავტოსადგომი | მშენებლობის ნებართვა
პროექტის შეთანხმება

არქიტექტურული ნაწილი

M PARTNERS	400285277	
	დამკვეთი:	შ.პ.ს. „მეგარონ“
	დაკვეთა №	01/22
	სტადია	მ.ნ.
დირექტორი		პ. მაჩაიძე
არქიტექტორი		ე. მაჩაიძე
ფურცელი	A3	ფურცლები 32

18.04.2022

ფასადი "E-A"
მ. 1:70

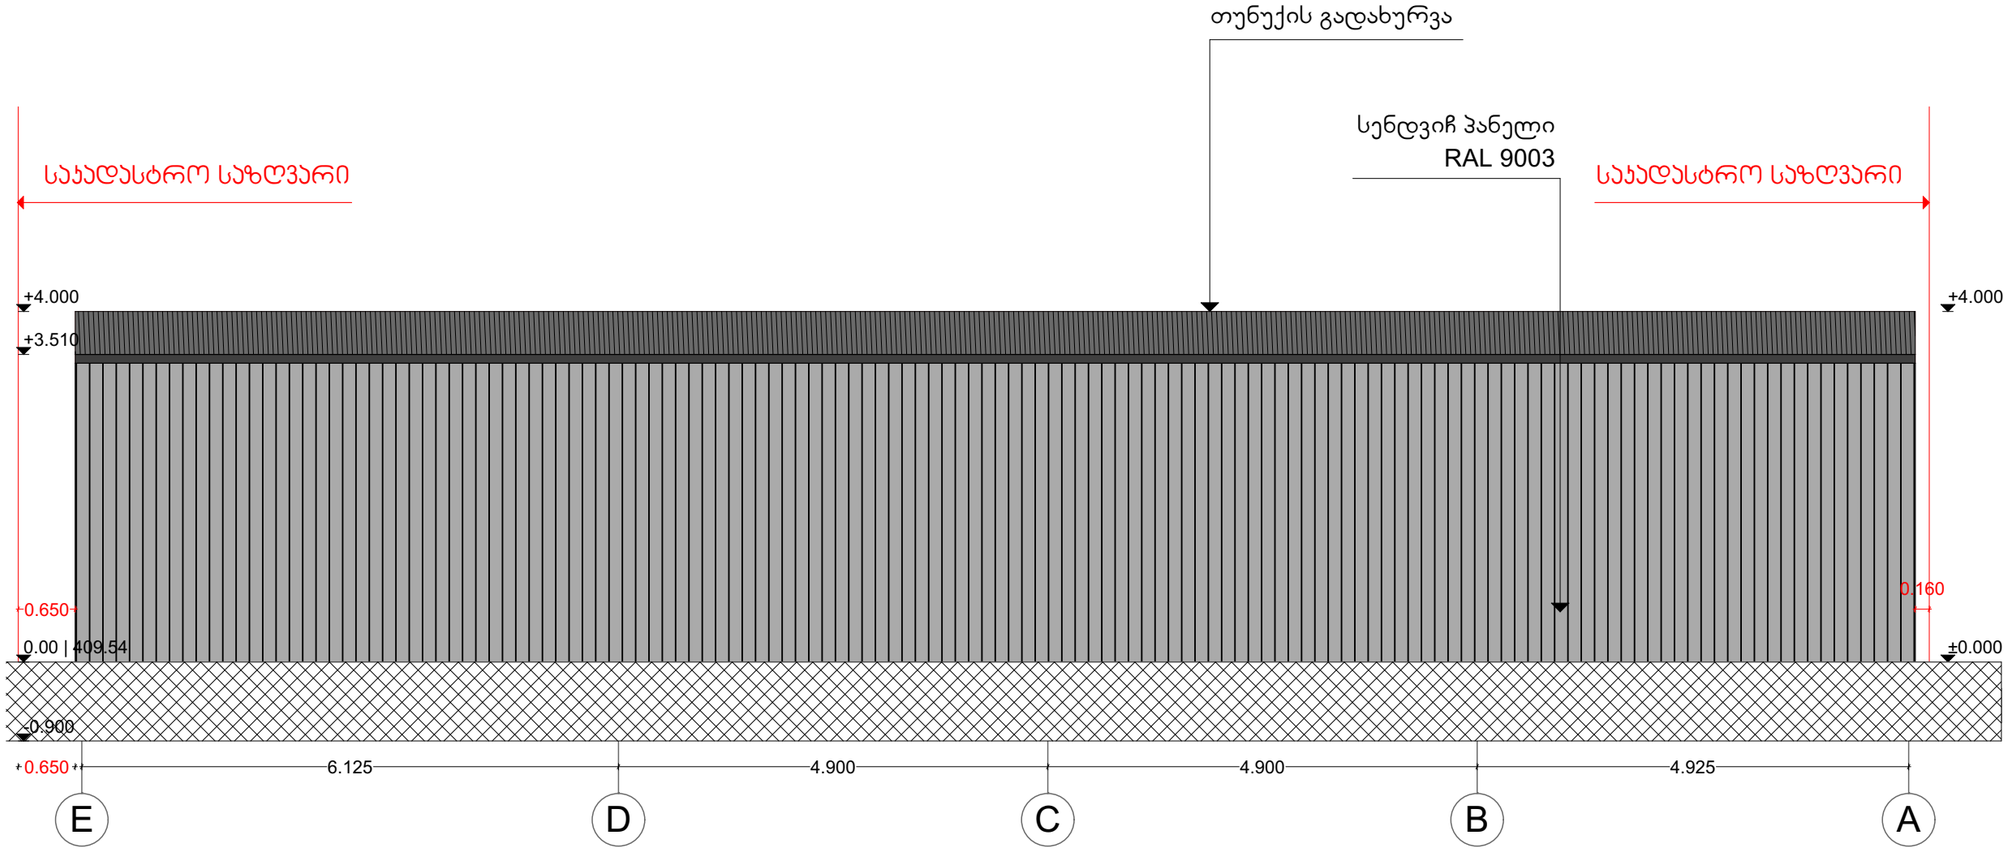


პირობითი აღნიშვნები

ავტორსადგომი | მფლებლობის ნებართვა პროექტის შეთანხმება

არქიტექტურული ნაწილი

M PARTNERS	400285277	
	დამკვეთი:	შ.პ.ს. „მეგარონ“
	დაკვეთა №	01/22
	სტადია	მ.ნ.
დირექტორი		პ. მაჩაიძე
არქიტექტორი		ე. მაჩაიძე
ფურცელი	A3	ფურცელები 32

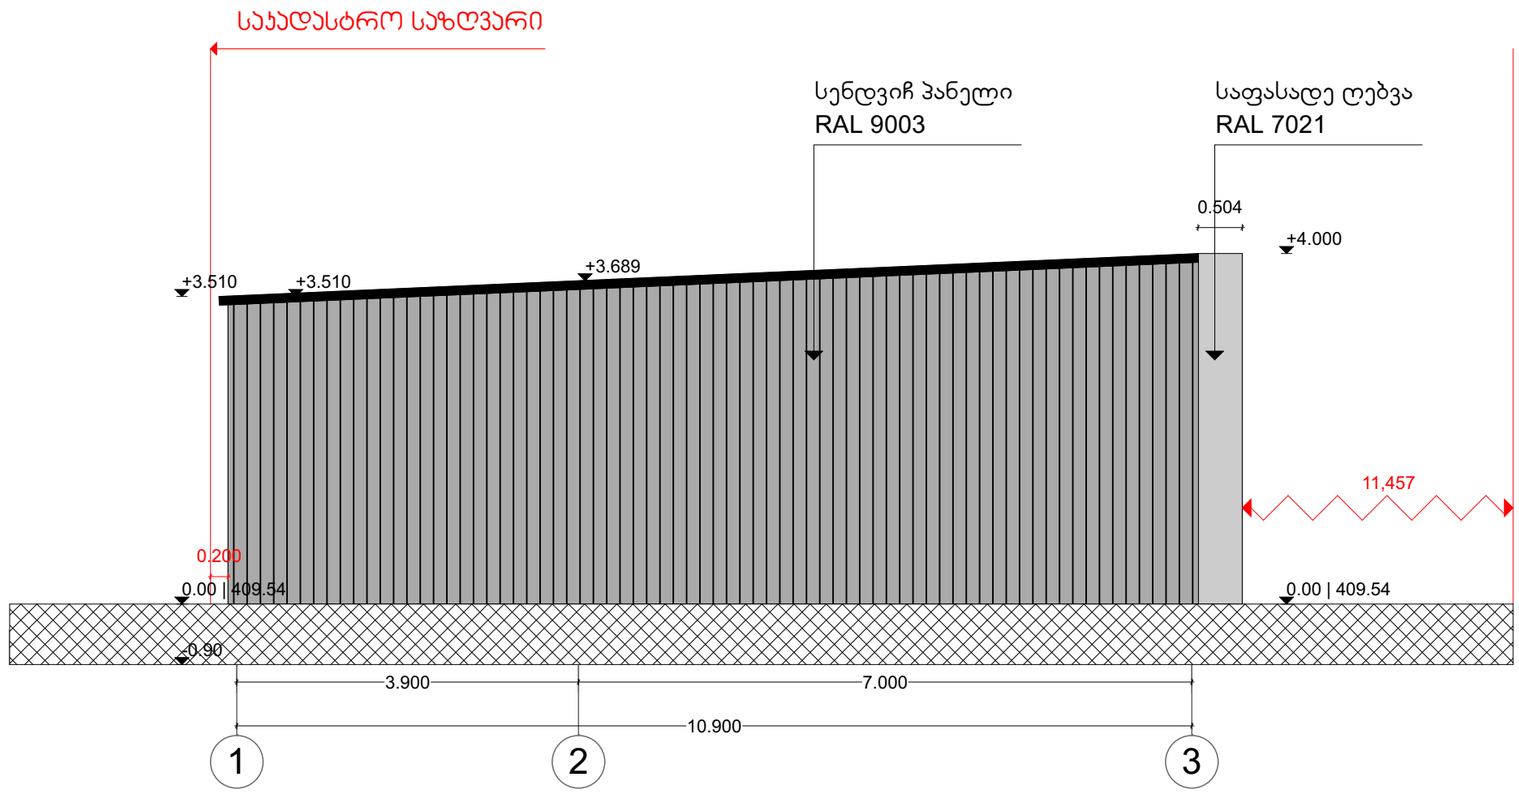

18.04.2022


ფასადი 1-3
მ. 1:70

პირობითი აღნიშვნები

ავტოსადგომი | მშენებლობის ნებართვა
პროექტის შეთანხმება

არქიტექტურული ნაწილი

M PARTNERS	400285277	
	დამკვეთი:	შ.პ.ს. „მეგარონ“
	დაკვეთა №	01/22
	სტადია	მ.ნ.
დირექტორი		ა. მაჩაიძე
არქიტექტორი		ე. მაჩაიძე
ფერცელი	A3	ფერცელები 32

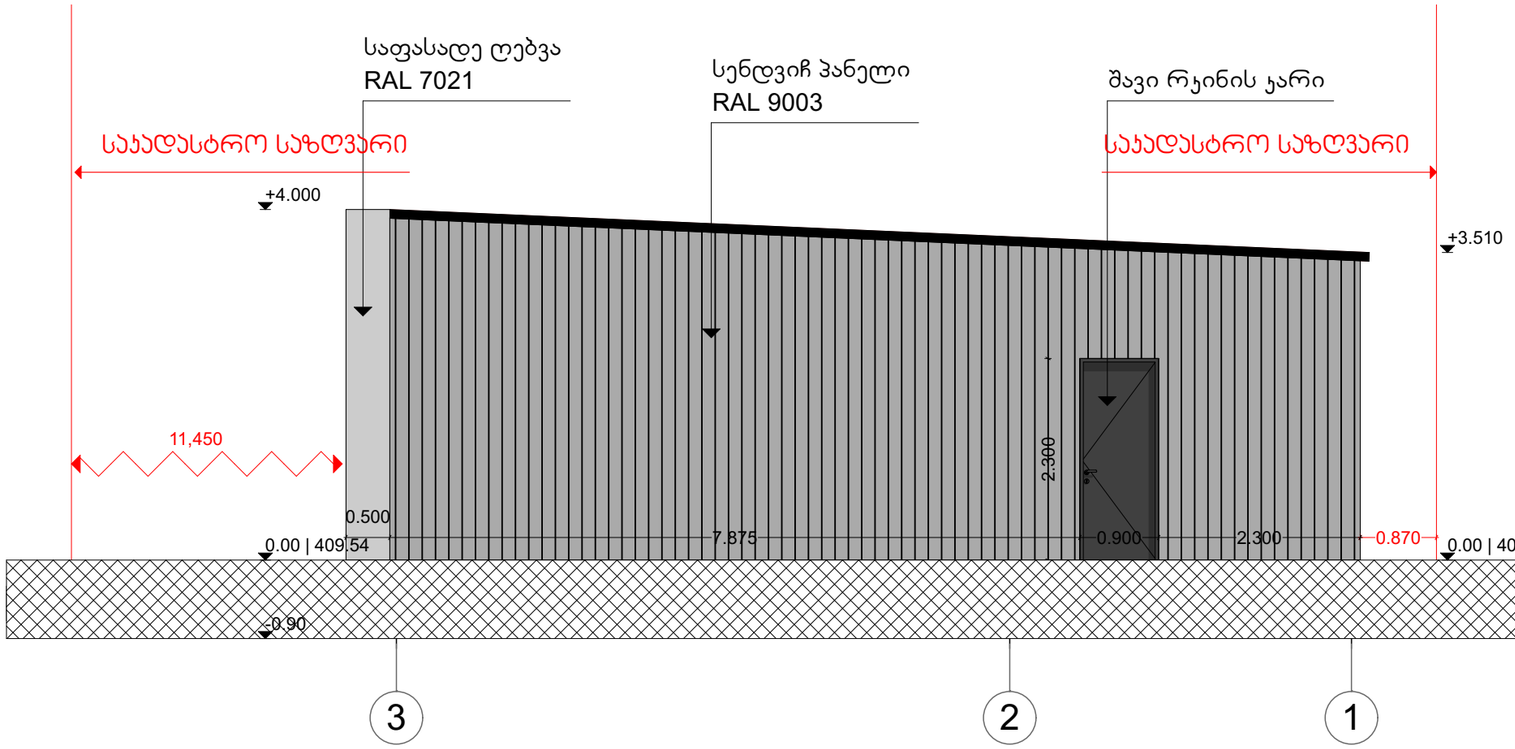

18.04.2022

ფასადი 3-1
მ. 1:70

პირობითი აღნიშვნები

ავტოსადგომი | მშენებლობის ნებართვა
პროექტის შეთანხმება

არქიტექტურული ნაწილი

M PARTNERS	400285277	
	დამკვეთი:	შ.პ.ს. „მეგარონ“
	დაკვეთა №	01/22
	სტადია	მ.ნ.
დირექტორი		ს. მაჩაიძე
არქიტექტორი		ე. მაჩაიძე
ფურცელი	A3	ფურცლები 32