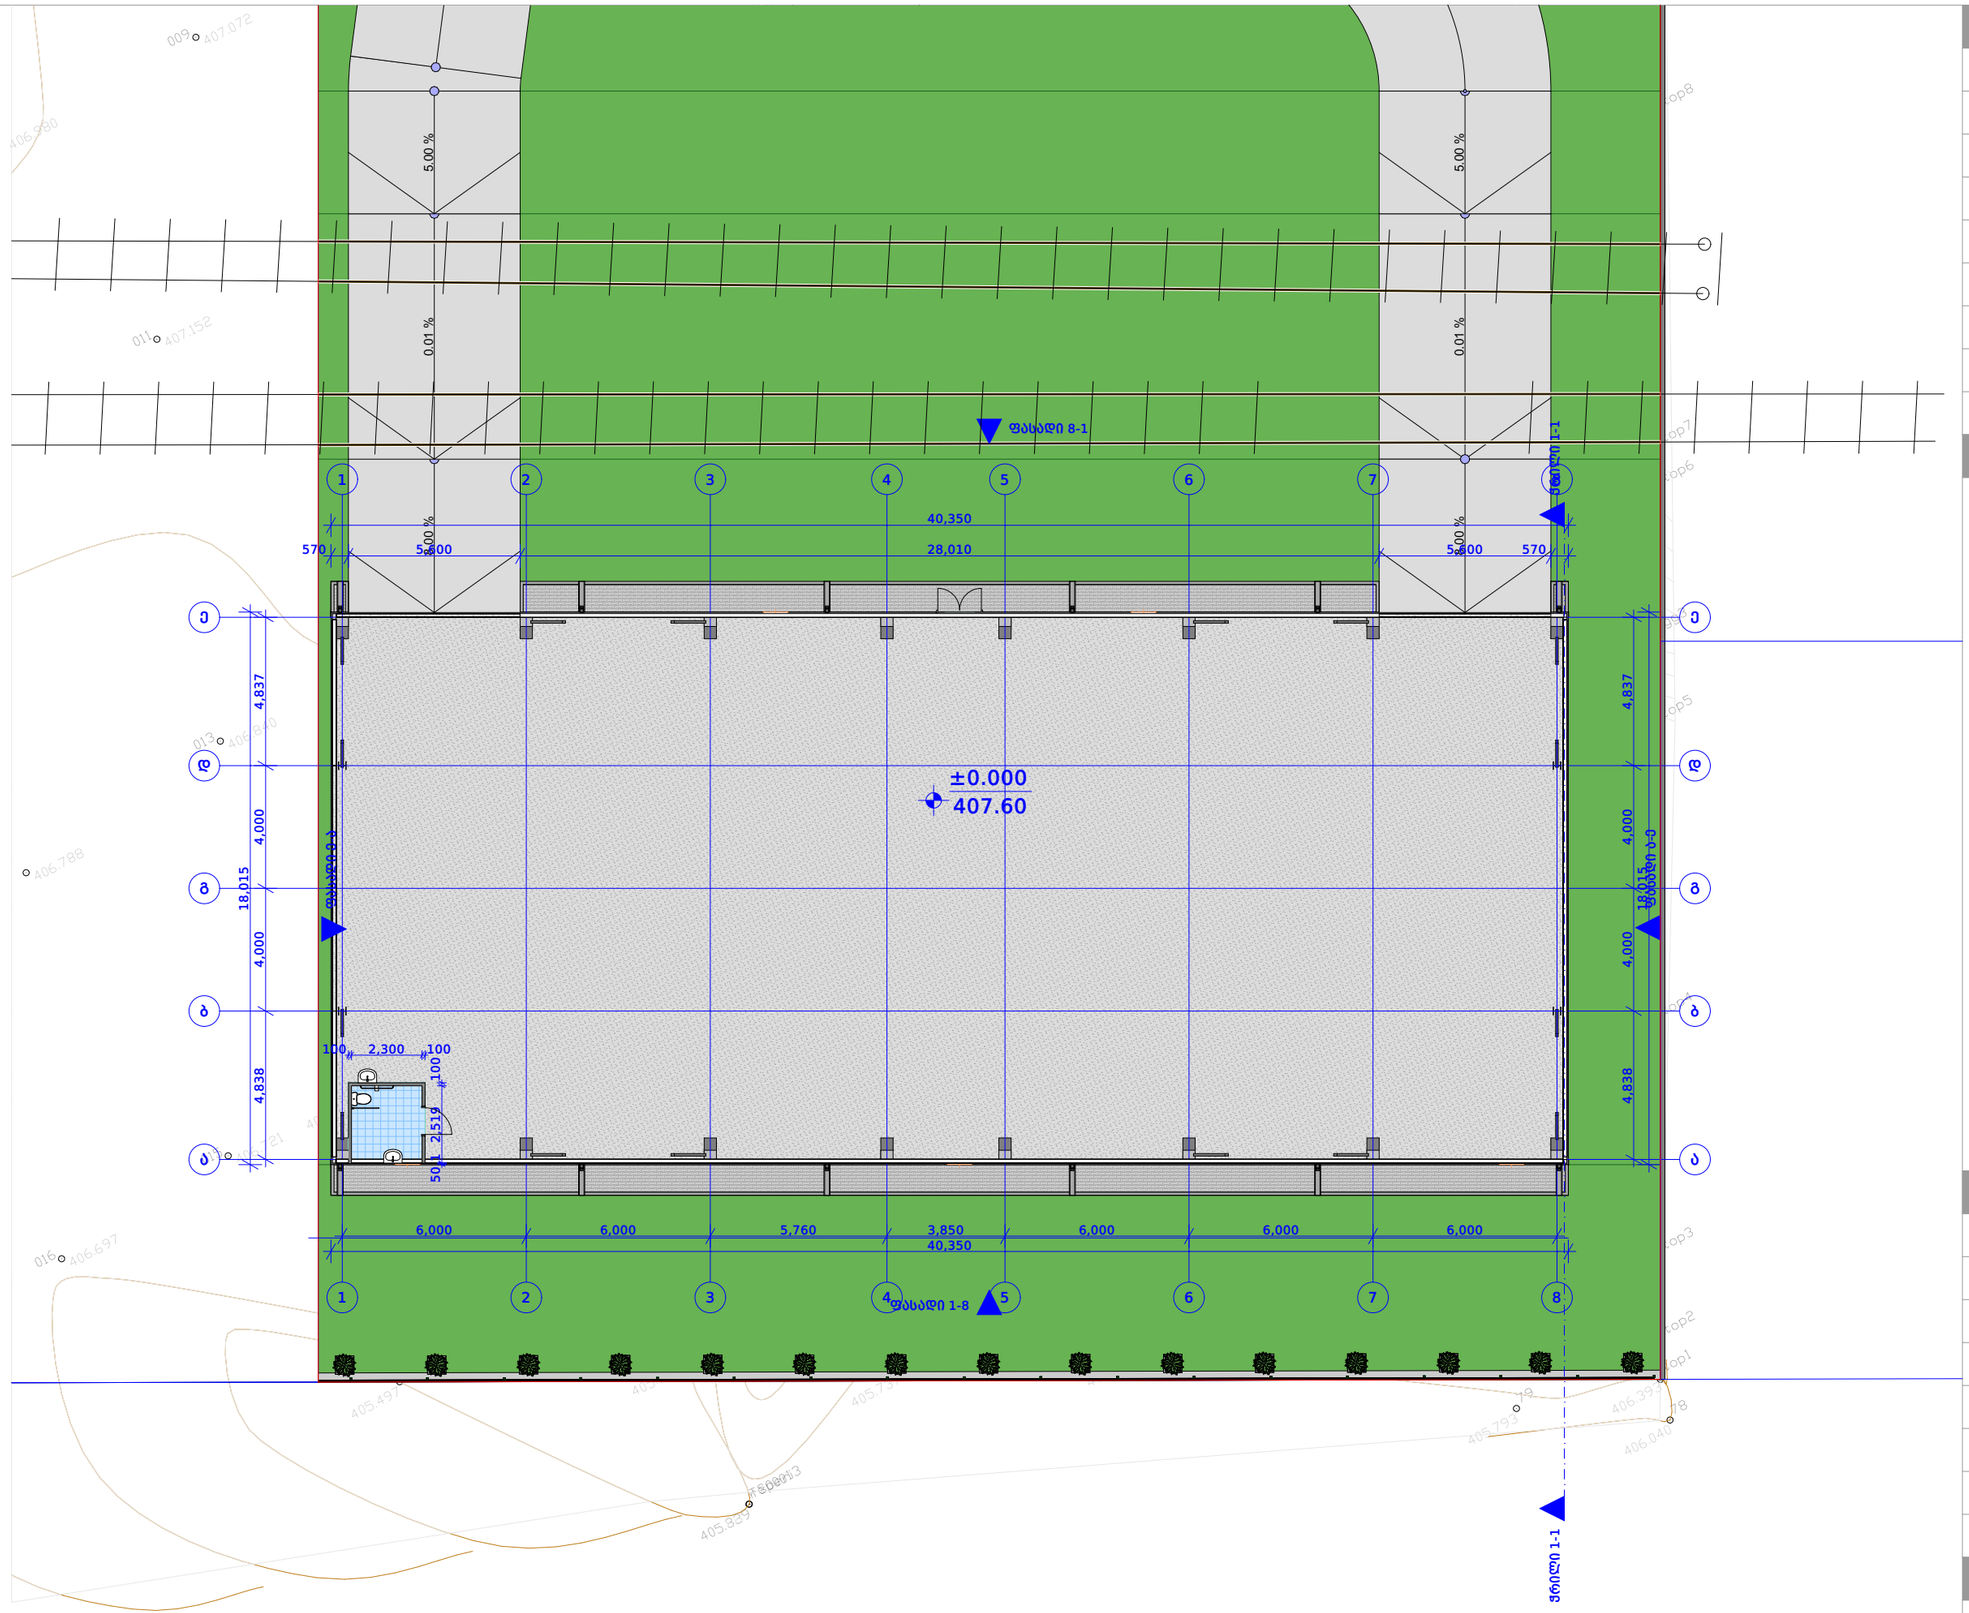

პროექტი	
მეტალის, სამშენებლო მასალების საწყობი	
ნახაზი	გეგმა 0.00 ნიშნულზე
მისამართი	ქინძმარაულის ქ. N13
ს.კ.	01.19.33.001.300
თარიღი	5/9/2022
გვერდი	4
სტადია	პროექტის შეთანხმება მშენებლობის ნებართვა
მასშტაბი	1:200
ფორმატი	A-3

ექსპლიკაცია და პირობითი აღნიშვნები

შემსრულებელი		
დასახელება		შპს ადლი
ს.კ.		405 082 280
მისამართი		თ. ერისთავის ქ. N1
თანამდებობა	გვარი	ხელმოწერა
დირექტორი	ბ. ჯაფარიძე	
პრ. ავტორი	ბ. ჩხენკელი	
თანაავტორი	ლ. ალხაზიშვილი	
შეასრულა	ბ. ჩხენკელი	

დამკვეთი	
დასახელება	შპს ციტადელი
ს.კ.	404 924 285
დირექტორი	გ. ქურცაძე

სახურავის გეგმა

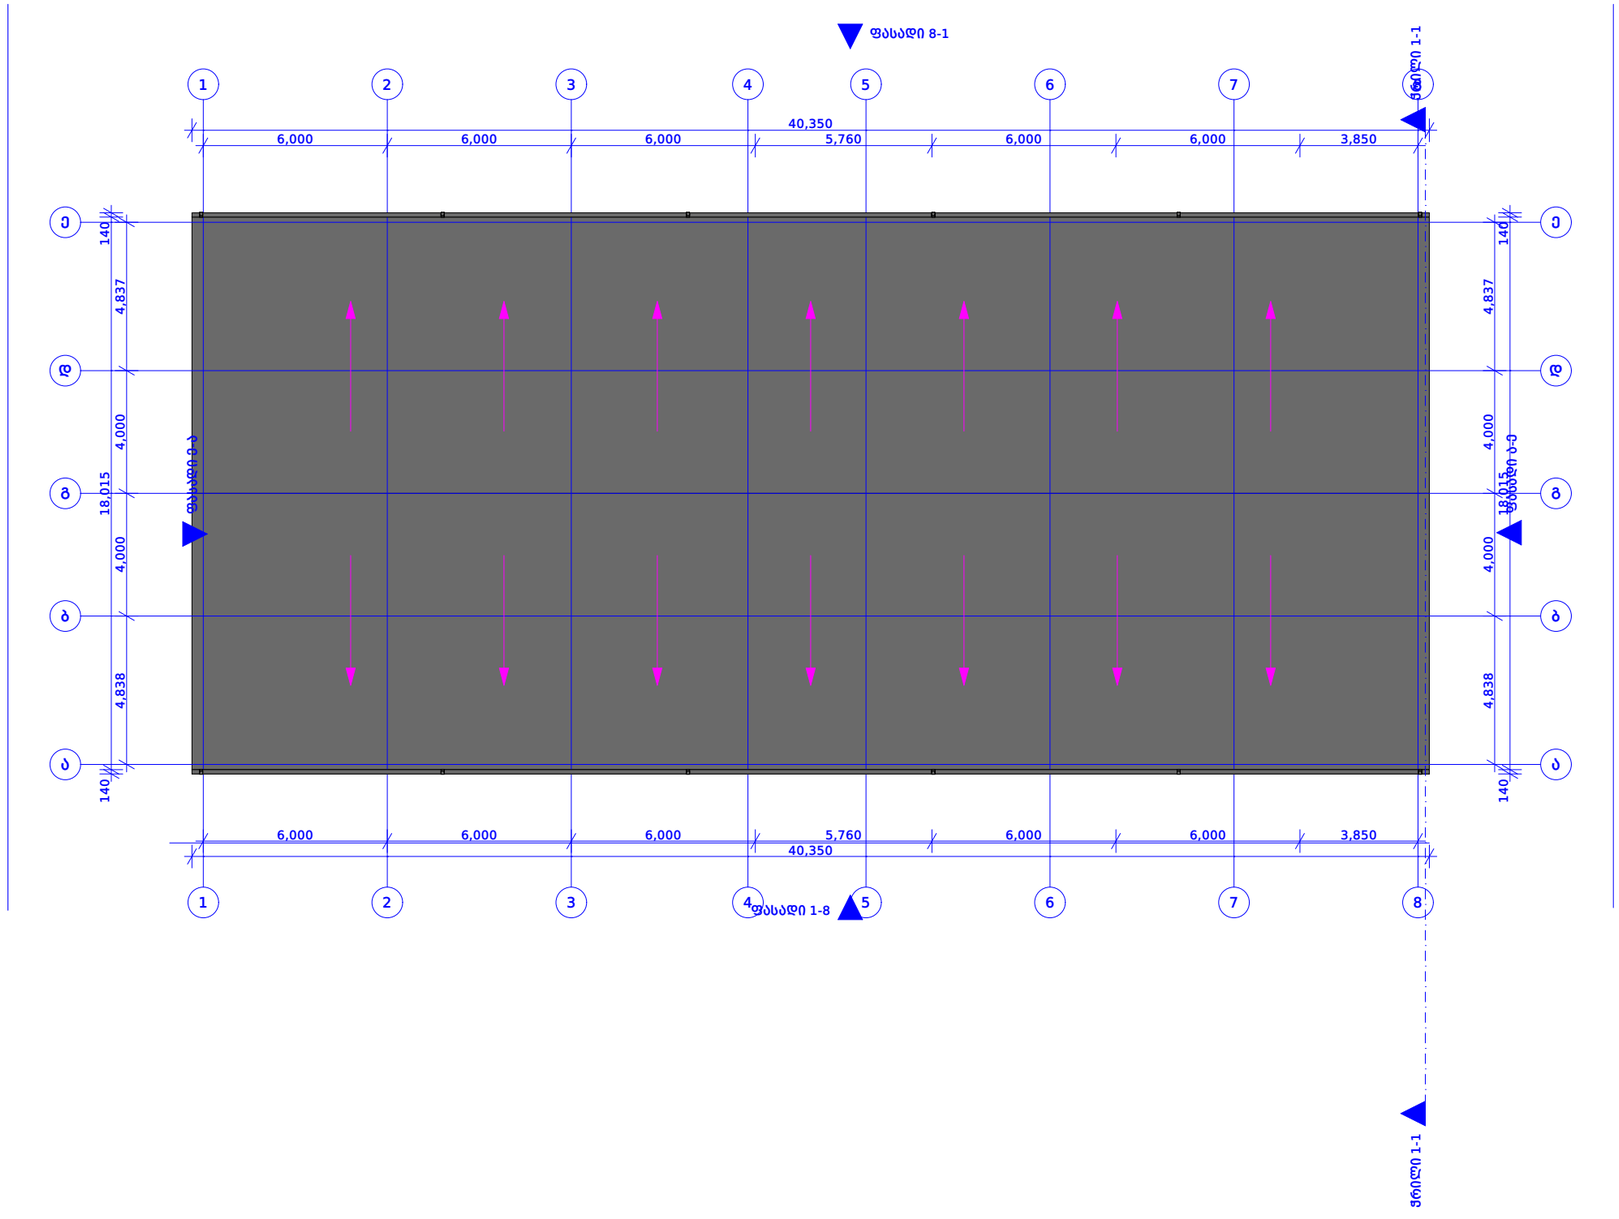

პროექტი	
მეტალის, სამშენებლო მასალების საწყობი	
ნახაზი	სახურავის გეგმა
მისამართი	ქინძმარაულის ქ. N13
ს.კ.	01.19.33.001.300
თარიღი	5/9/2022
გვერდი	5
სტადია	პროექტის შეთანხმება მშენებლობის ნებართვა
მასშტაბი	1:200
ფორმატი	A-3

ექსპლიკაცია და პირობითი აღნიშვნები

შემსრულებელი		
დასახელება	შპს ადლი	
ს.კ.	405 082 280	
მისამართი	თ. ერისთავის ქ. N1	
თანამდებობა	გვარი	ხელმოწერა
დირექტორი	ბ. ჯაფარიძე	
პრ. ავტორი	ბ. ჩხენკელი	
თანაავტორი	ლ. ალხაზიშვილი	
შეასრულა	ბ. ჩხენკელი	

დამკვეთი	
დასახელება	შპს ციტადელი
ს.კ.	404 924 285
დირექტორი	გ. ქურცაძე