

ღობე

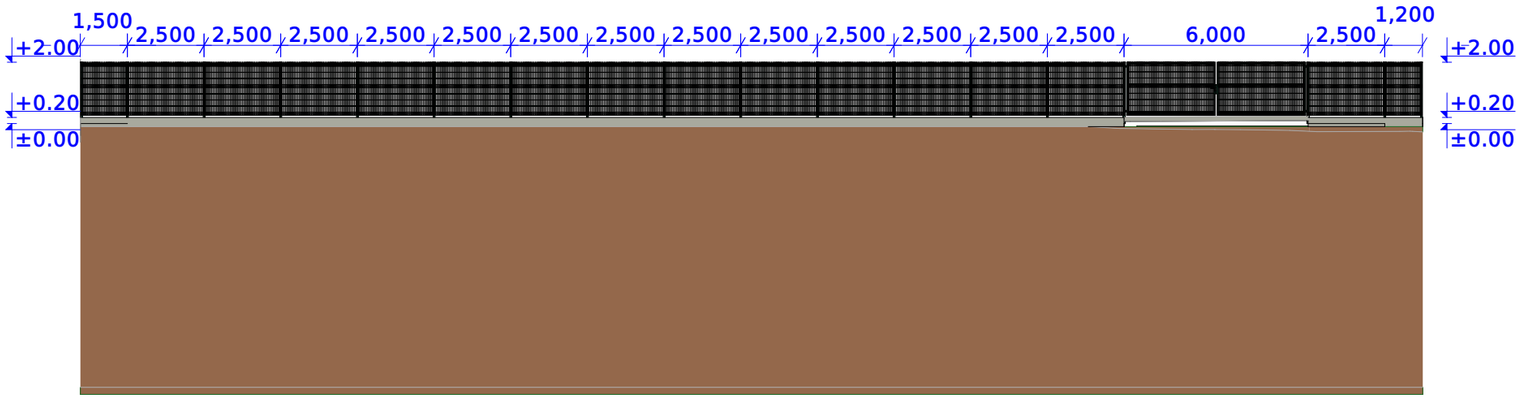

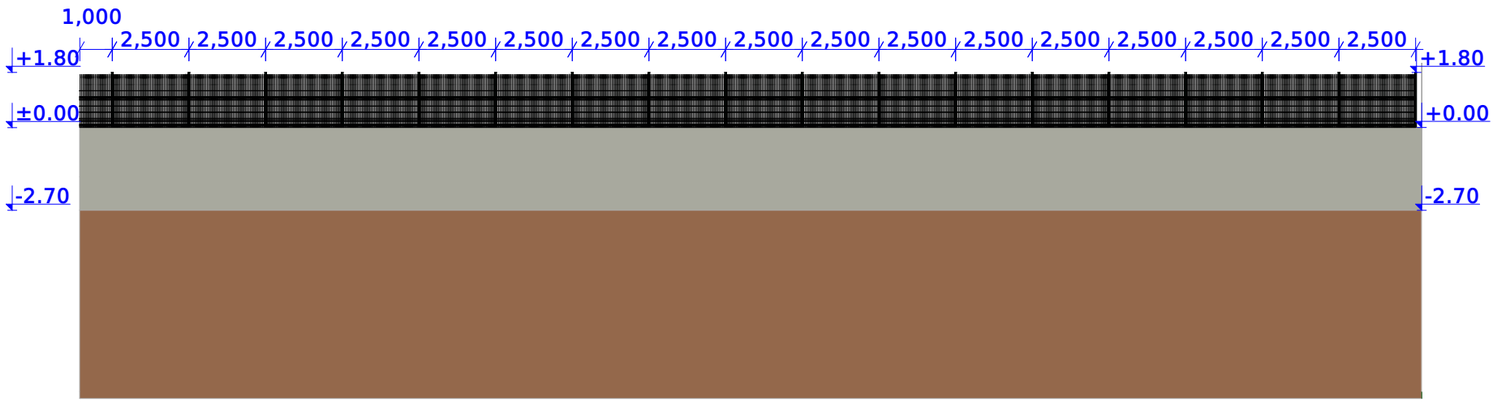


პროექტი	
მეტალის, სამშენებლო მასალების საწყობი	
ნახაზი	ღობე
მისამართი	ქინძმარაულის ქ. N13
ს.კ.	01.19.33.001.300
თარიღი	5/9/2022
გვერდი	18
სტადია	პროექტის შეთანხმება მშენებლობის ნებართვა
მასშტაბი	1:200
ფორმატი	A-3


ექსპლიკაცია და პირობითი აღნიშვნები

შემსრულებელი		
დასახელება		შპს ადლი
ს.კ.		405 082 280
მისამართი		თ. ერისთავის ქ. N1
თანამდებობა	გვარი	ხელმოწერა
დირექტორი	ბ. ჯაფარიძე	
პრ. ავტორი	ბ. ჩხენკელი	
თანაავტორი	ლ. ალხაზიშვილი	
შეასრულა	ბ. ჩხენკელი	

დამკვეთი	
დასახელება	შპს ციტადელი
ს.კ.	404 924 285
დირექტორი	გ. ქურცაძე

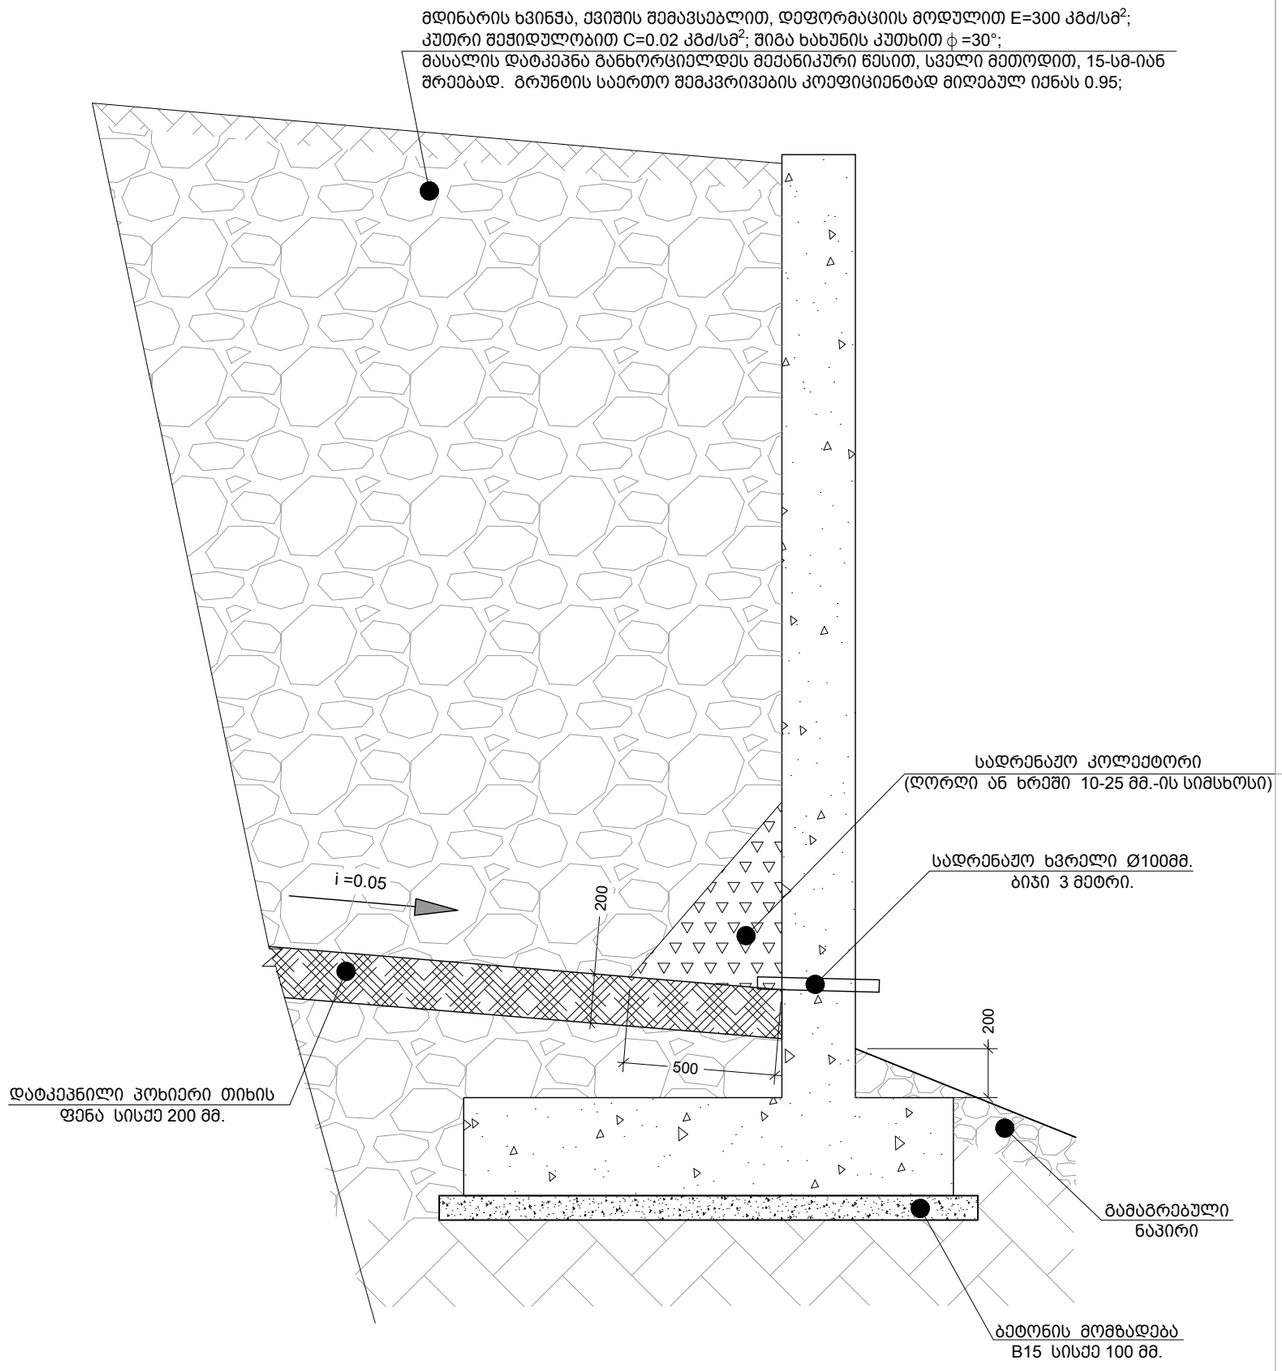

1 R.C.W
Scale: 1:25

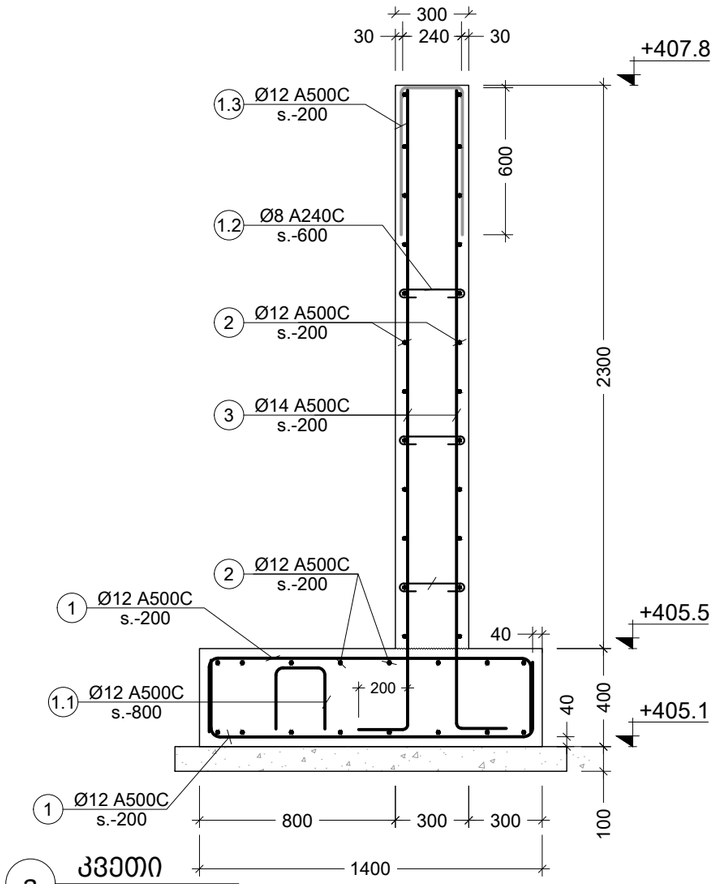

a კვეთი
Scale: 1:25

პოზ. №	ესკიზი	L მმ
1	300 / 1300 / 300	1900
1.1	200 / 270 / 270 / 300 / 300	1340
1.2	250 / 100 / 100	450
1.3	250 / 600 / 600	1450

დაკვეთა #
პროექტი #
A3

სიტუაციური სქემა

პირობითი აღნიშვნები

- წითელი საკადასტრო ხაზი
- განაშენიანების რეგულირების ხაზი უკანა ეზოსთვის
- ღერძის ხაზები
- ჭრილის ხაზები
- SF- წერტილოვანი საძირკველი
- რკ- რანდკოჭი
- Ø- დიამეტრი
- ნიშნული

შენიშვნები

1. ზომები მოცემულია მილიმეტრებში
2. ნახაზის ცვლილება უნდა შეთანხმდეს პროექტის ავტორთან

დამკვეთი:			
კონსტრ. დასახელება	R.C.W-1, კვეთი a		
პროექტის მისამართი			
ნახაზის დასახელება	S-1202		
მასშტაბი:	1:100	თარიღი	21/04/30
პროექტის №:			
საპროექტო ჯგუფი:			
თანამდებობა:	გვარი:	xelmowera	
დირექტორი	ვ. ბერიძე		
კონსტრუქტორი	</>		
შპს. "ემ სი სტუდიო"			
შალვა ნუცუბიძის #82			
info @ mcgroup . ge			