
გამწვანების პროექტი

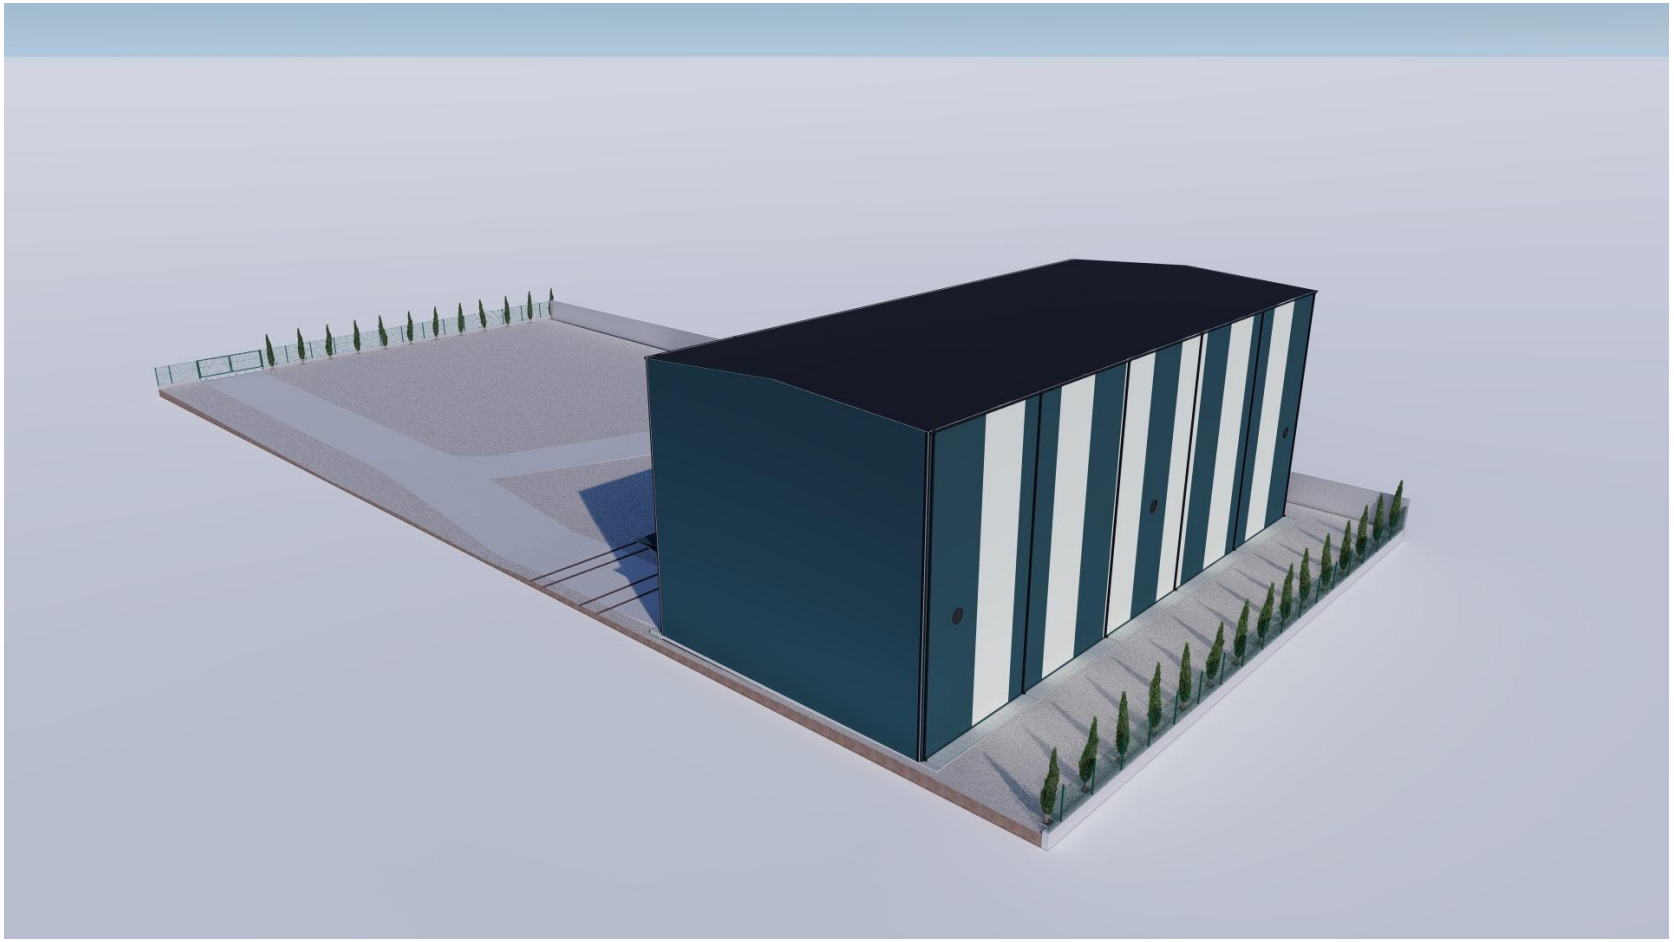


საკადასტრო კოდი: 01.19.33.001.300
მიწის ნაკვეთის ფართი: 4337 მ^2
მისამართი:ქინძმარაულის ქ. N13
ნაკვეთის დანიშნულება: არასასოფლო სამეურნეო
მესაკუთრე: შპს ციტადელი ს/კ 404 924 285

კ-3 კოეფიციენტის ათვისების დენდროლოგიური პროექტი
კ-3 კოეფიციენტის საანგარიშო მინიმალური ფართობი კ-3=433.7მ^2
კ-3 კოეფიციენტის საანგარიშო გათვალისწინებული ფართობი კ-3=2812.2მ^2

დამკვეთი: გ. ქურცაძე

დასარგავი ხე ნარგავების გეგმა

მ. 1:500

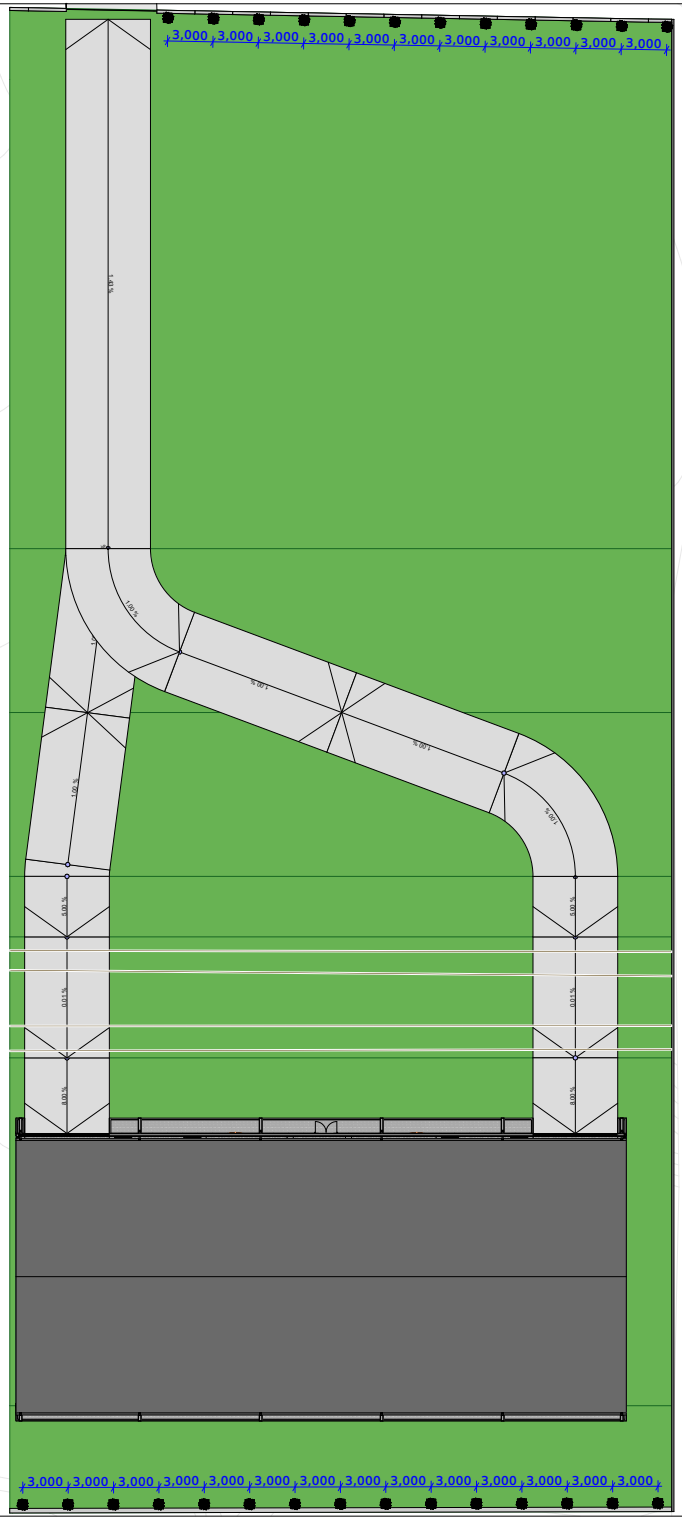

22	მარადმწვანე კვიპაროსი/ **Cupressus sempervirens pyramidalis**	14 სმ. დან	5 - 10 წ	3-5.5 მდე	გვალვაგამძლე სწრაფად მზარდი



დასარგავი ხე მცენარის სახეობა: მარადმწვანე კვიპაროსი

სიმაღლე - არანაკლებ 3მ


ნერგის გარშემოწერილობა - არანაკლებ 20 სმ


რაოდენობა: 27 ძირი

გრაფიკული სიმბოლო

საპროექტო ტერიტორიაზე არ ფიქსირდება არსებული ხე-მცენარეები

გამწვანების პროექტი
საინფორმაციო დაფა

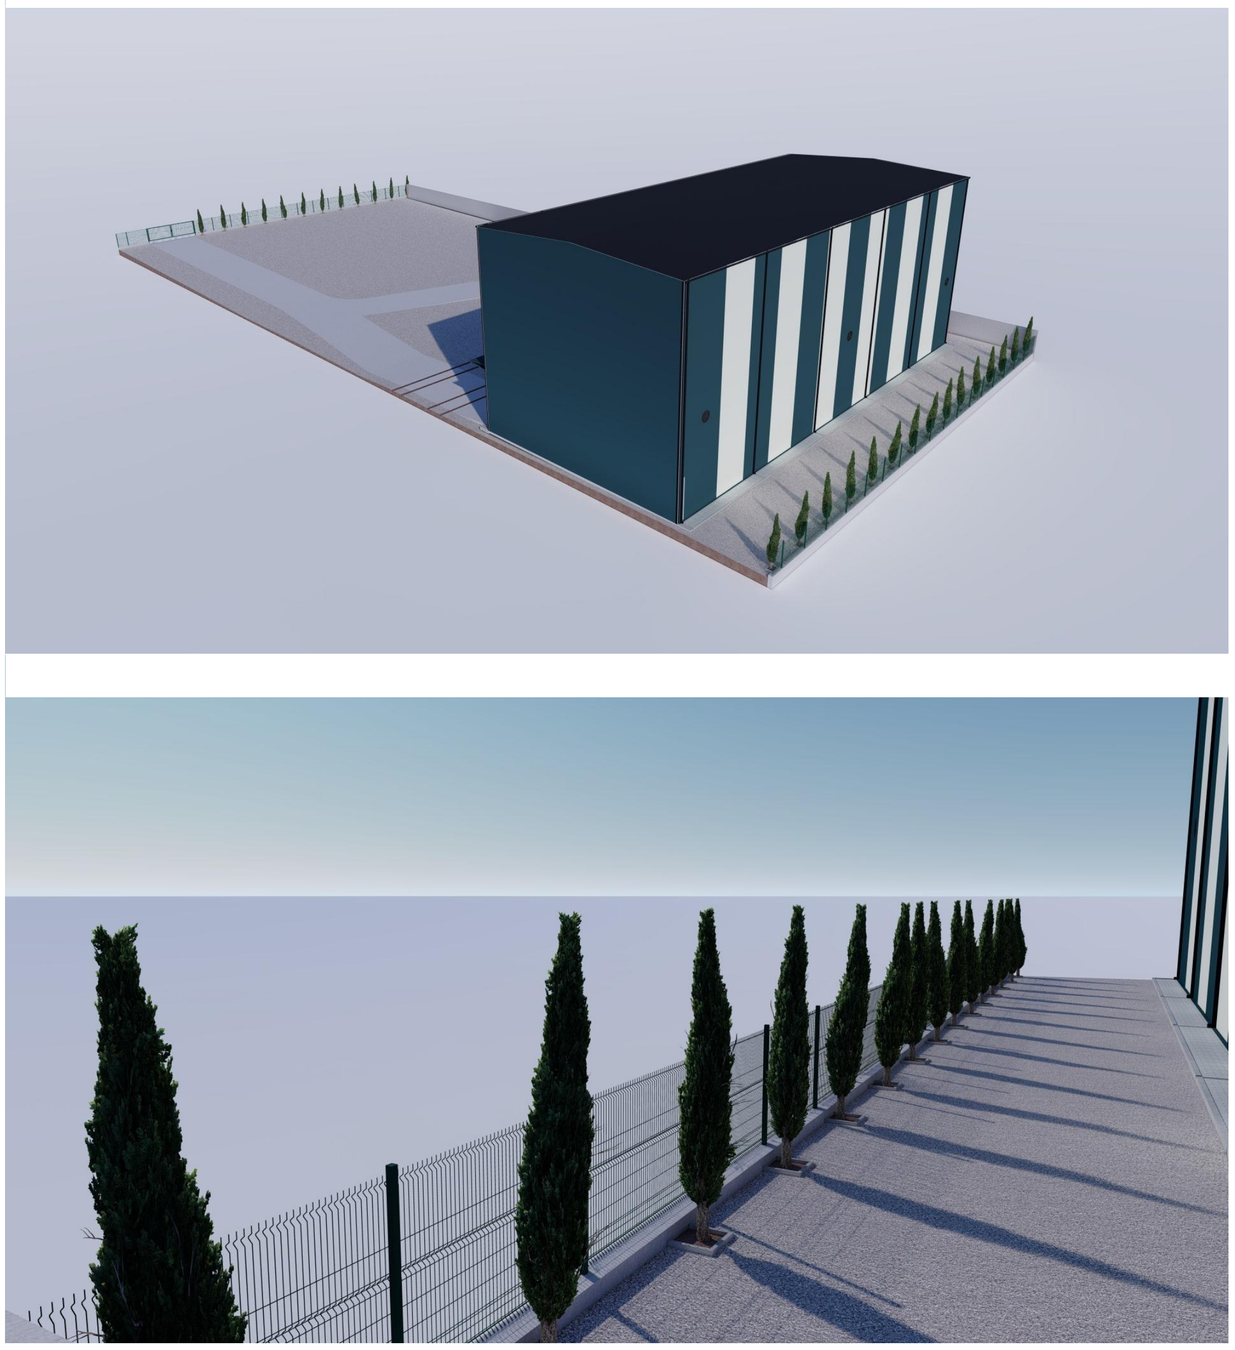

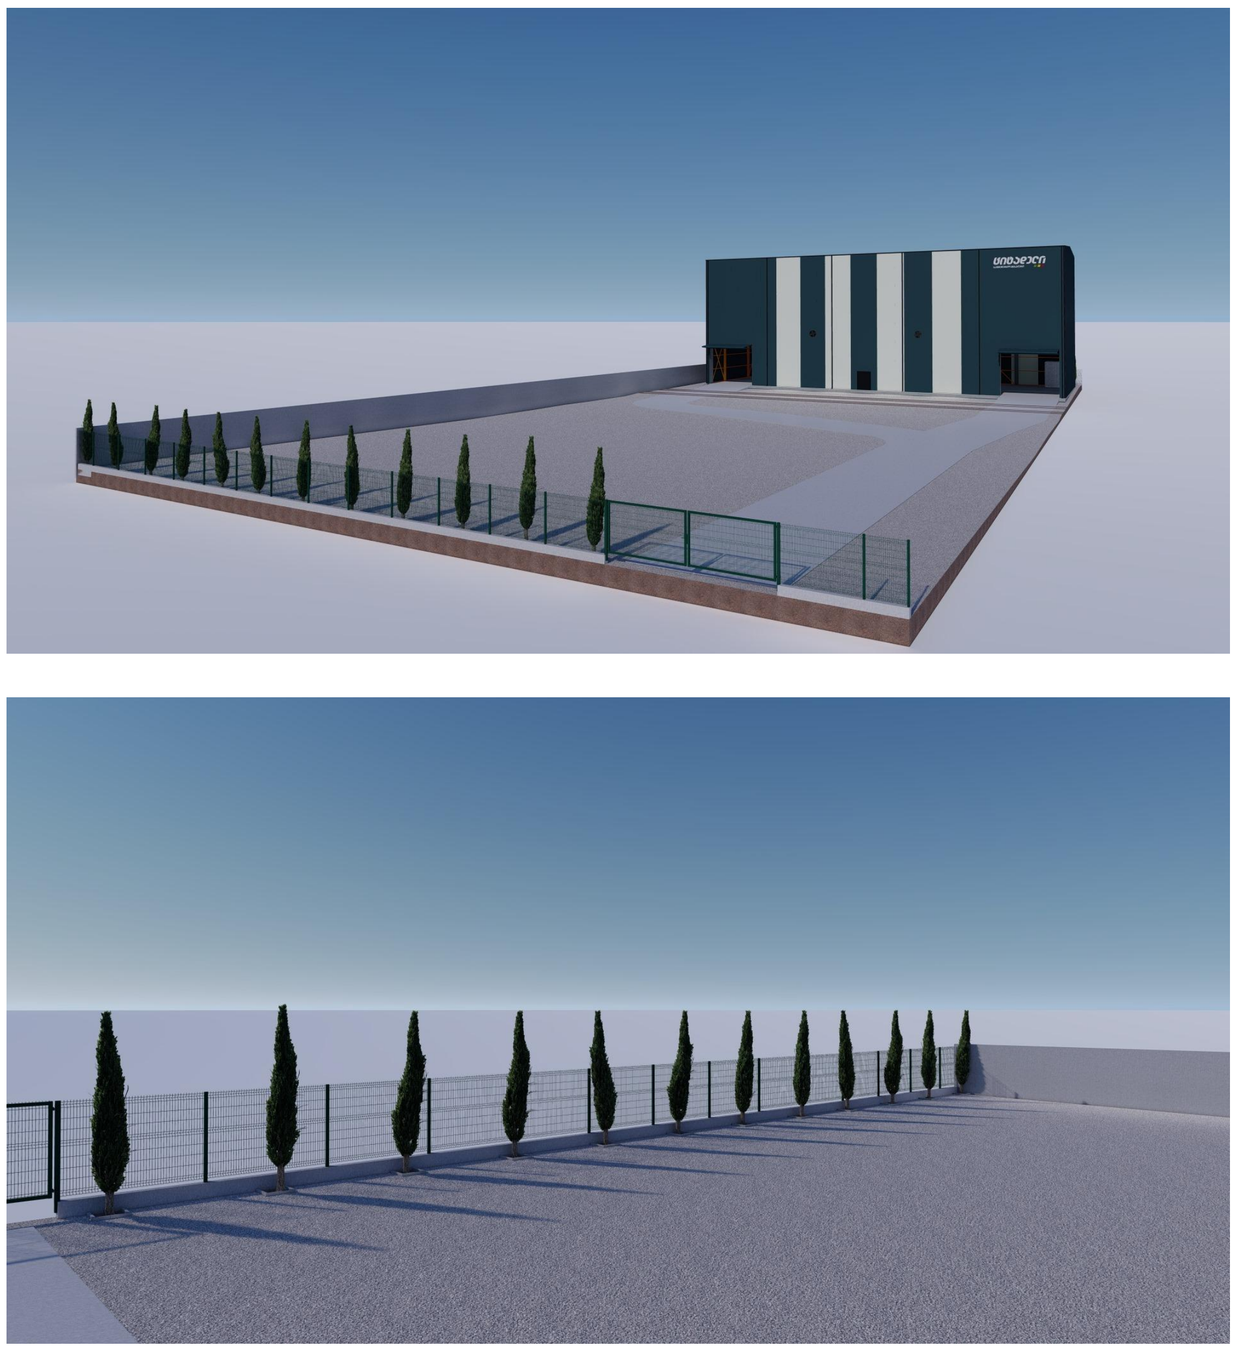

დამკვეთი:

შპს ციტადელი
ს.კ. 404 924 285

საპროექტო ტერიტორია:

ს. კ. 01.19.33.001.300 4337 მ²
მისამართი: ქინძმარაულის ქ. N13

ნებართვის გამცემი ორგანო:

გარემოს დაცვის საქალაქო სამსახური

გაშენებულ ხე-მცენარეების მოვლა-პატრონობაზე პასუხისმგებელი პირი
გ. ქურცაძე პ.ნ. 54001020942


კოეფიციენტით გასათვალისწინებული მინიმალური
კ-3=0.1 4337/0.1=433.7მ²

დენდროლოგიური პროექტის შეთანხმების თარიღი:
2022 წელი


დენდროლოგიური პროექტის დასრულების თარიღი:
2025 წელი

გასაშენებელი ხე-მცენარეების მოვლის ხანგრძლივობა:
3 წელი.

ვიზუალიზაცია

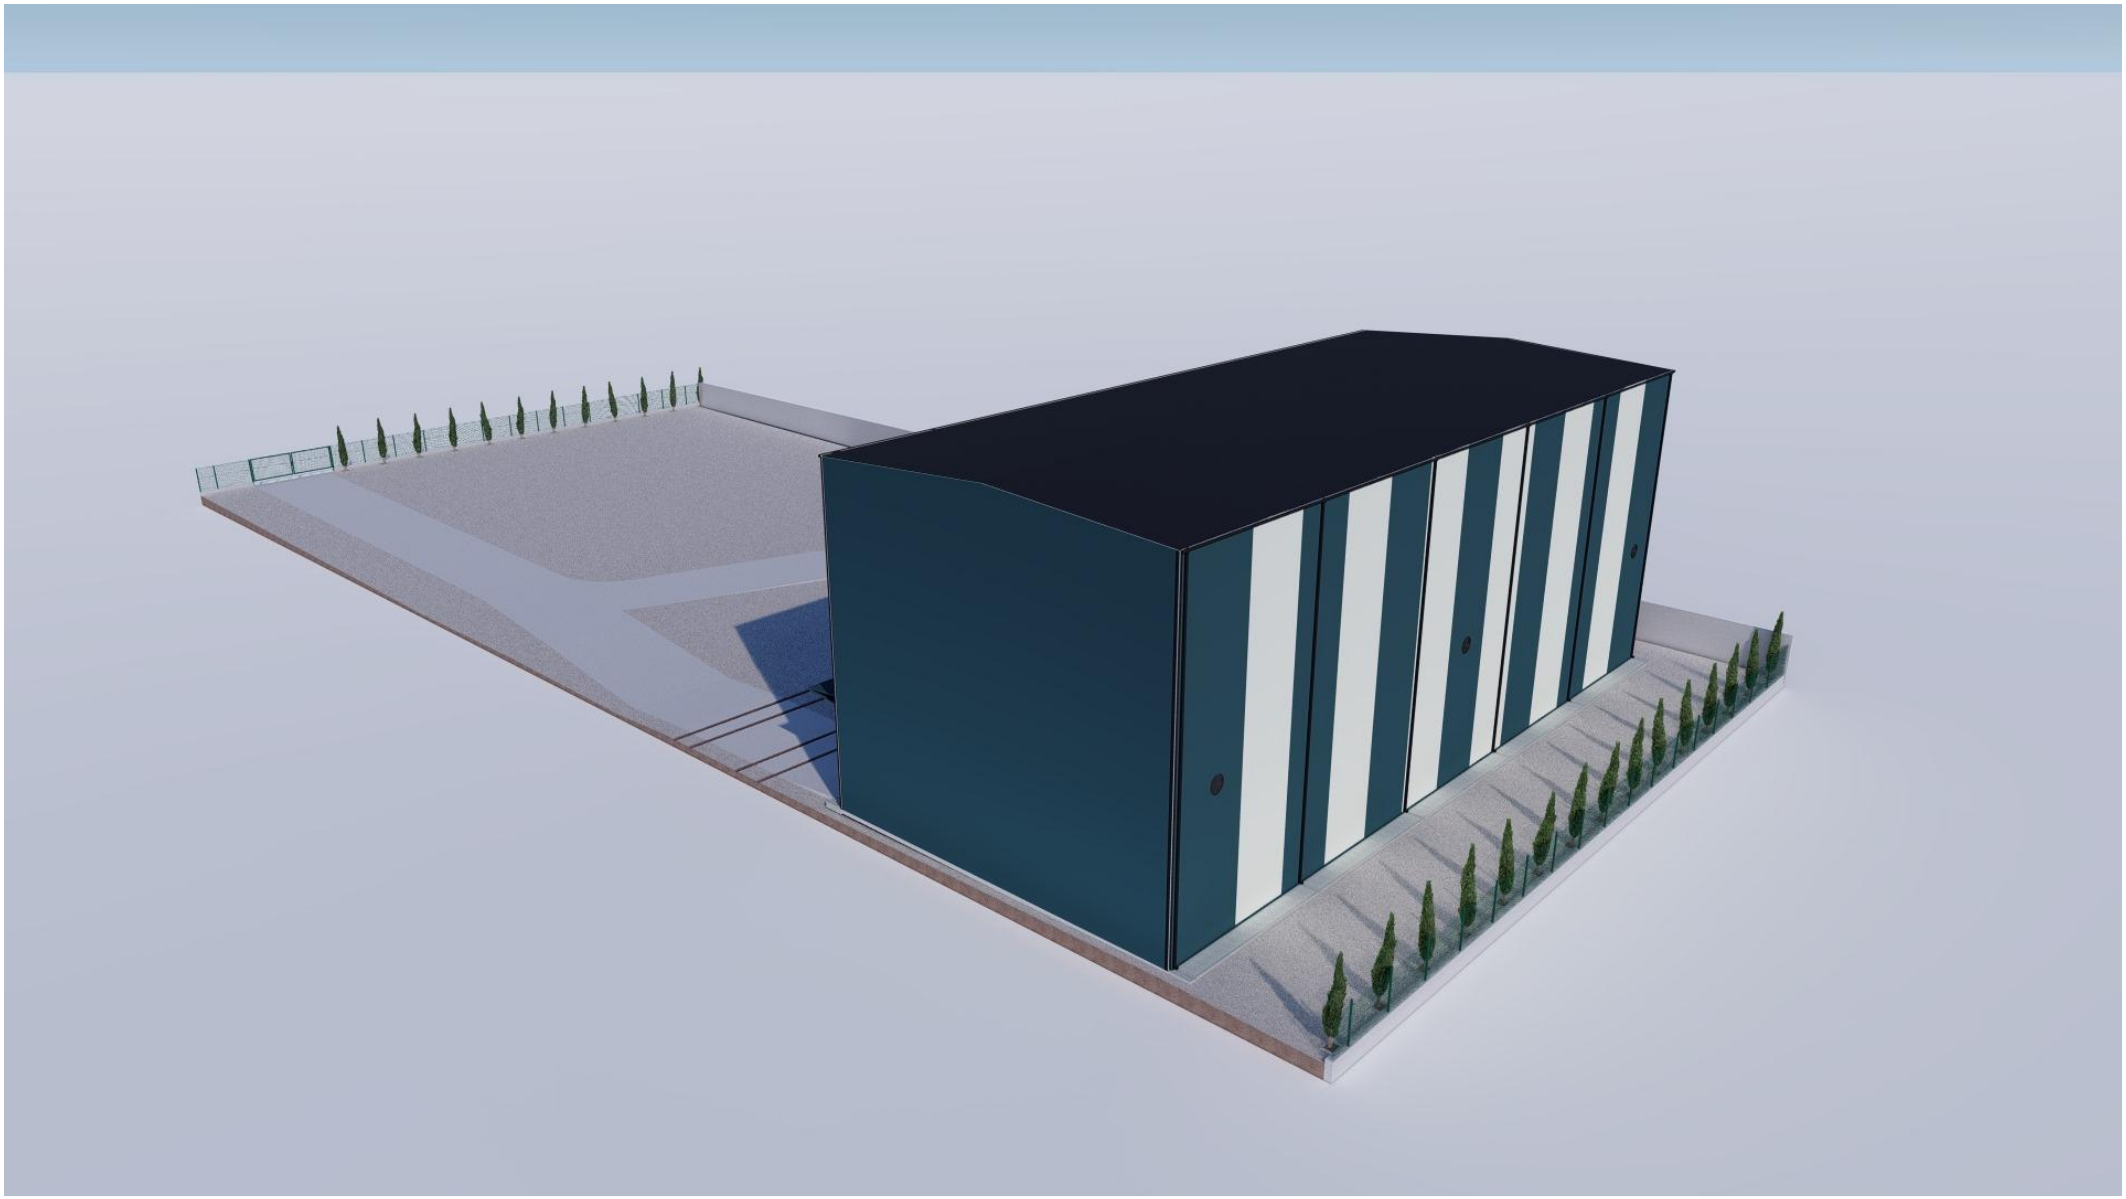

ვიზუალიზაცია

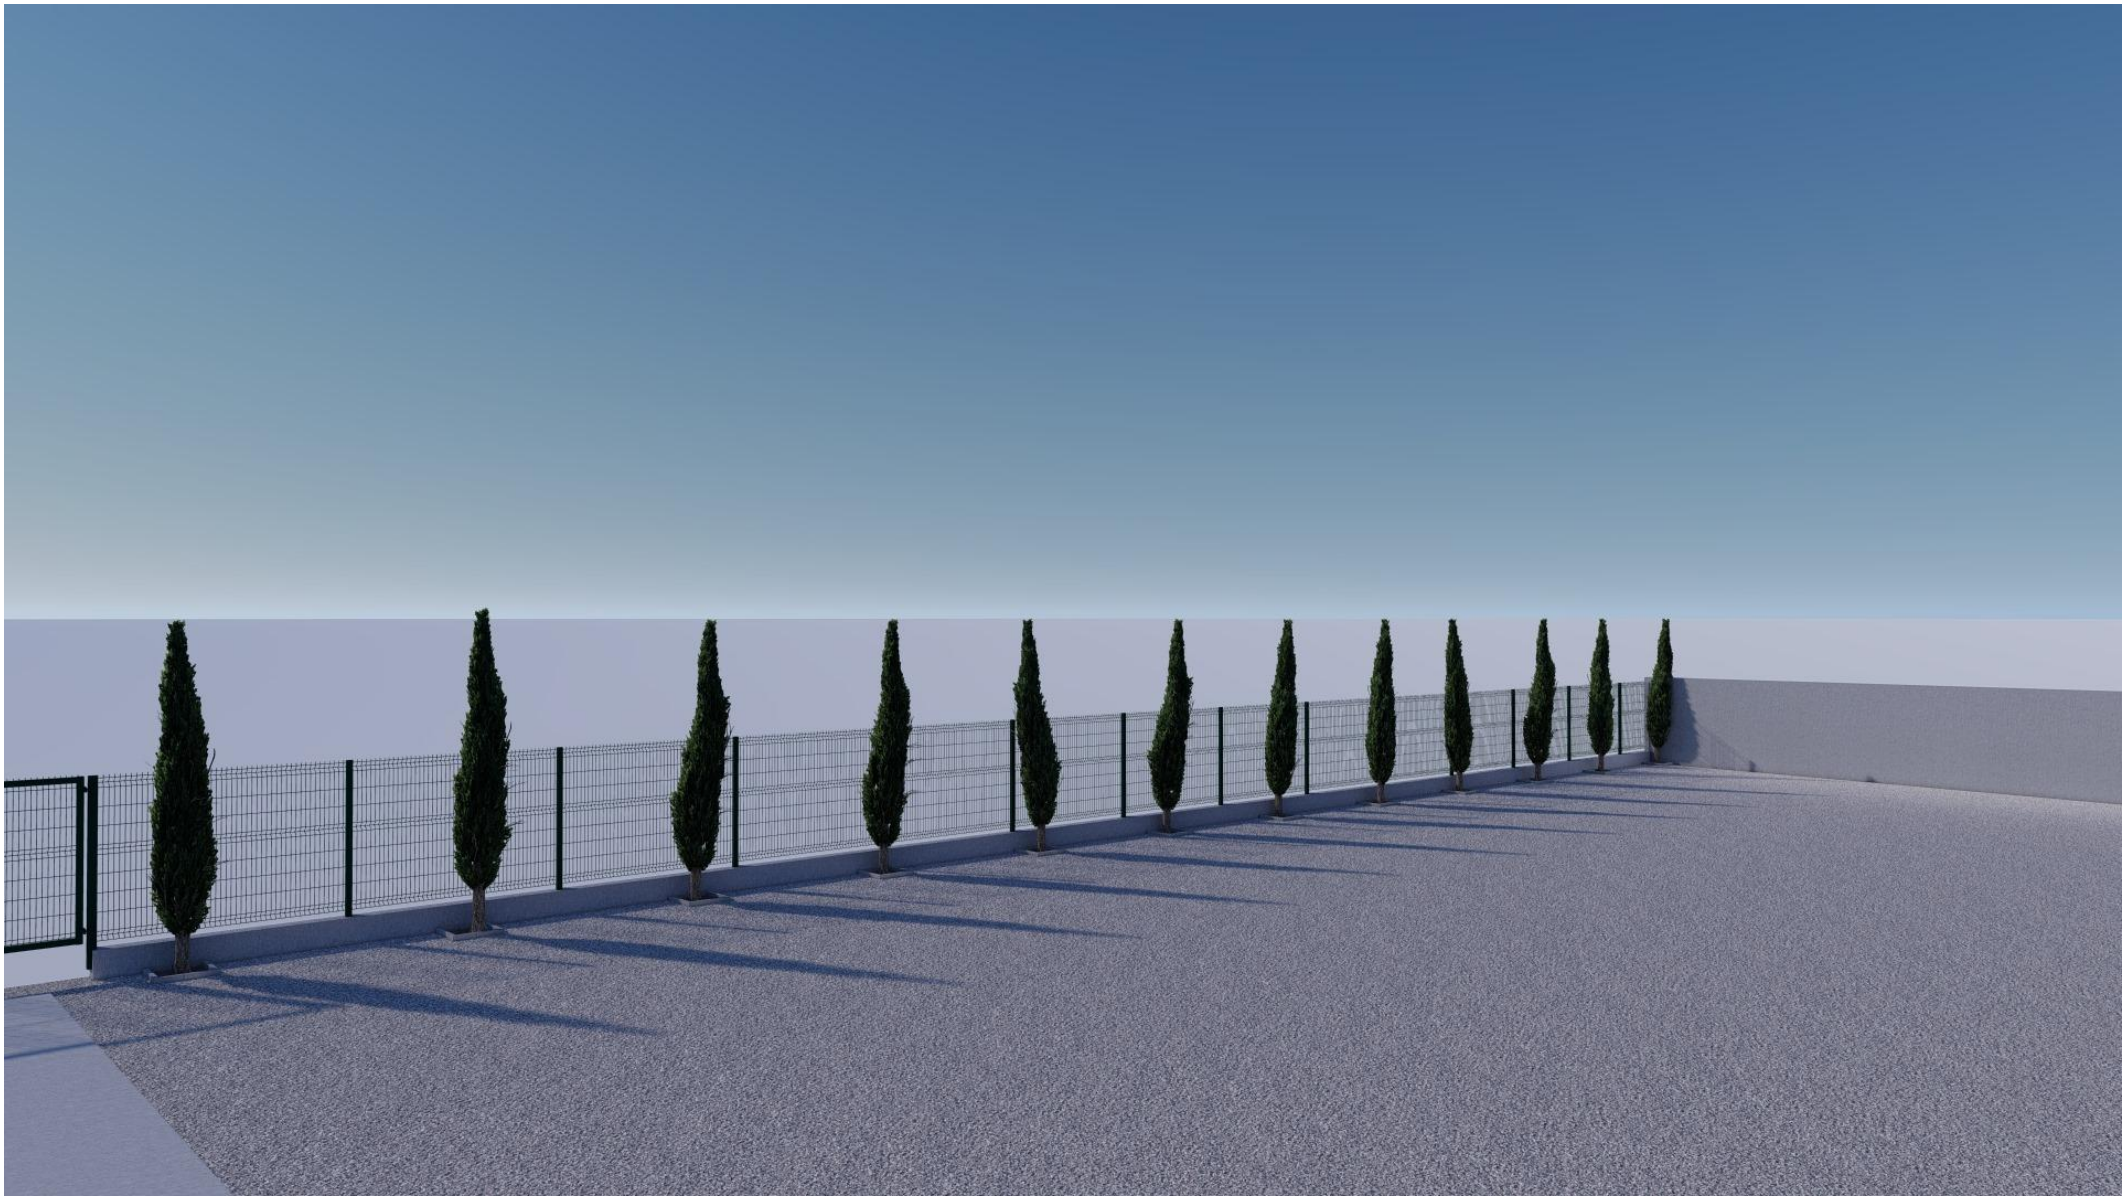

ვიზუალიზაცია

