სართულის გეგმა

ნიშნულზე: -3.500,

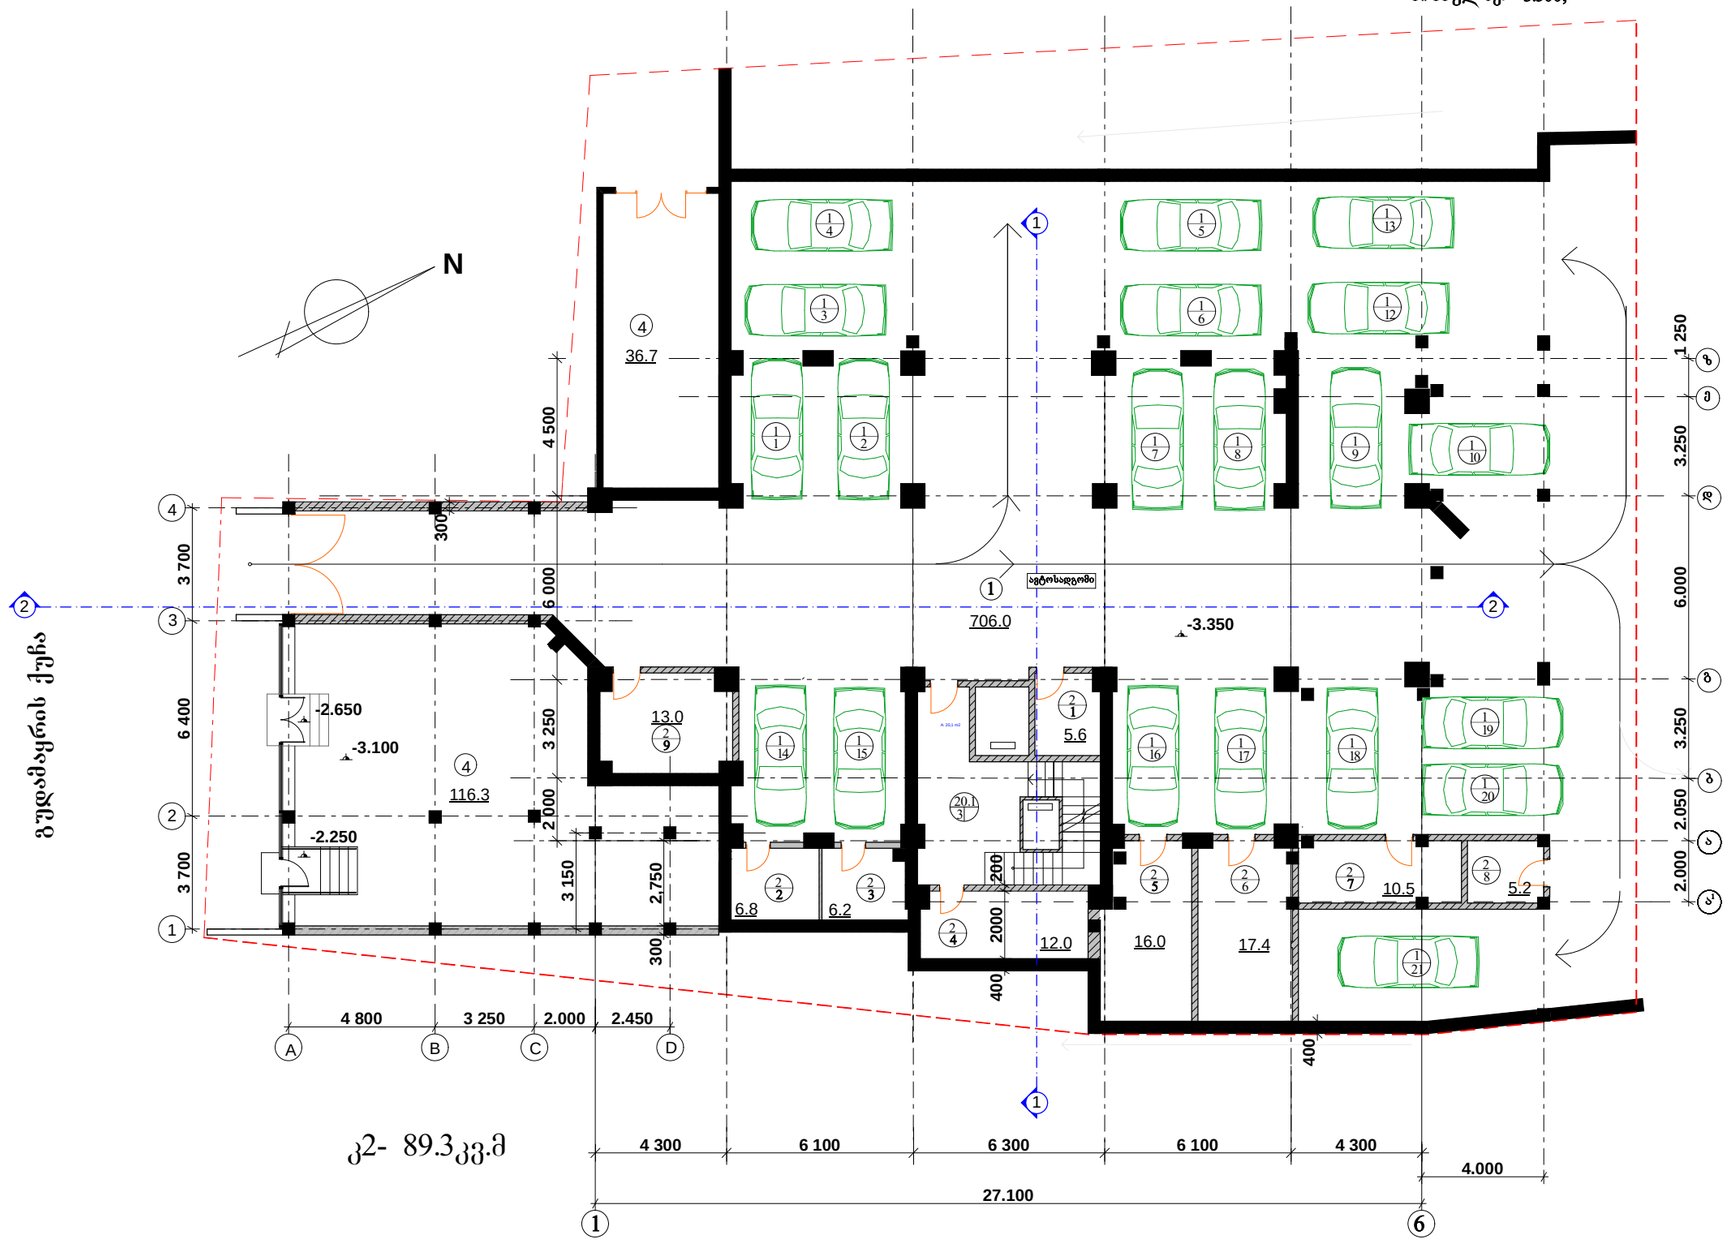

კ2- 89.3კვ.მ

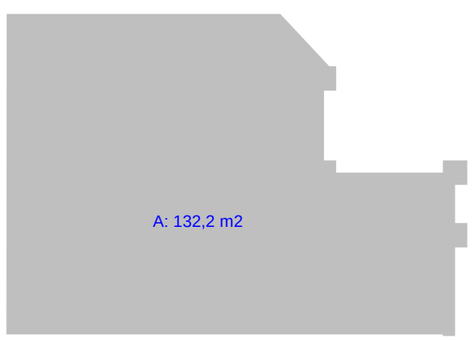

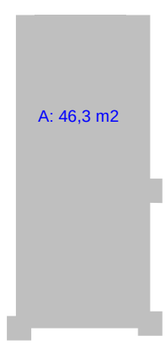

ფორმატი A-3	თებერვალი 2013წ	
	დაკვეთა№3	

ექსპლიკაცია

1. ავტოსადგომის ფართი
2. სარდაფი
3. ლიფტებისა და კიბის უჯრედი
4. კომერციული ფართი

პირობითი ნიშნები

- ფართი
- ექსპლიკაციის ნუმერაცია
- არქიტექტურული ნიშნული
- ღერძის ხაზი
- რეგულირების ხაზი
- კედლები
- კოლონა
- საკომუნიკაციო შახტა

შენიშვნები

1. ნახაზზე საპროექტო შენობის ნოლი შეესაბამება აბსოლიტურ ნიშნულს- 483.85
2. ნახაზზე ზომები მოცემულია მილიმეტრებში. ნახაზის ყველა ცვლილება მშენებლობისას შეთანხმებული უნდა იყოს პროექტის ავტორთან.

დამკვეთი: სამშენებლო კომპანია ..გენი..

ობიექტის მისამართი: ვაშლიჯვრის №4

პროექტის სახელწოდება:
მრავალბინიანი საცხოვრებელი სახლი.

თანამდებობა	გვარი	ხელმოწერა	თარიღი
დირექტორი	დ.ხარაბაძე		
მთ.არქიტექტორი	ა.ჩოქური		

შ.პ.ს ..გენი..

მასშტაბი	1:100	სართულის გეგმა ნიშნულზე: -3.350,
თარიღი	2013წ	

სტადია	ფურცელი	ფურცლები
პროექტი	1	

პირველი სართულის გეგმა

ნიშნულზე: 0.000,

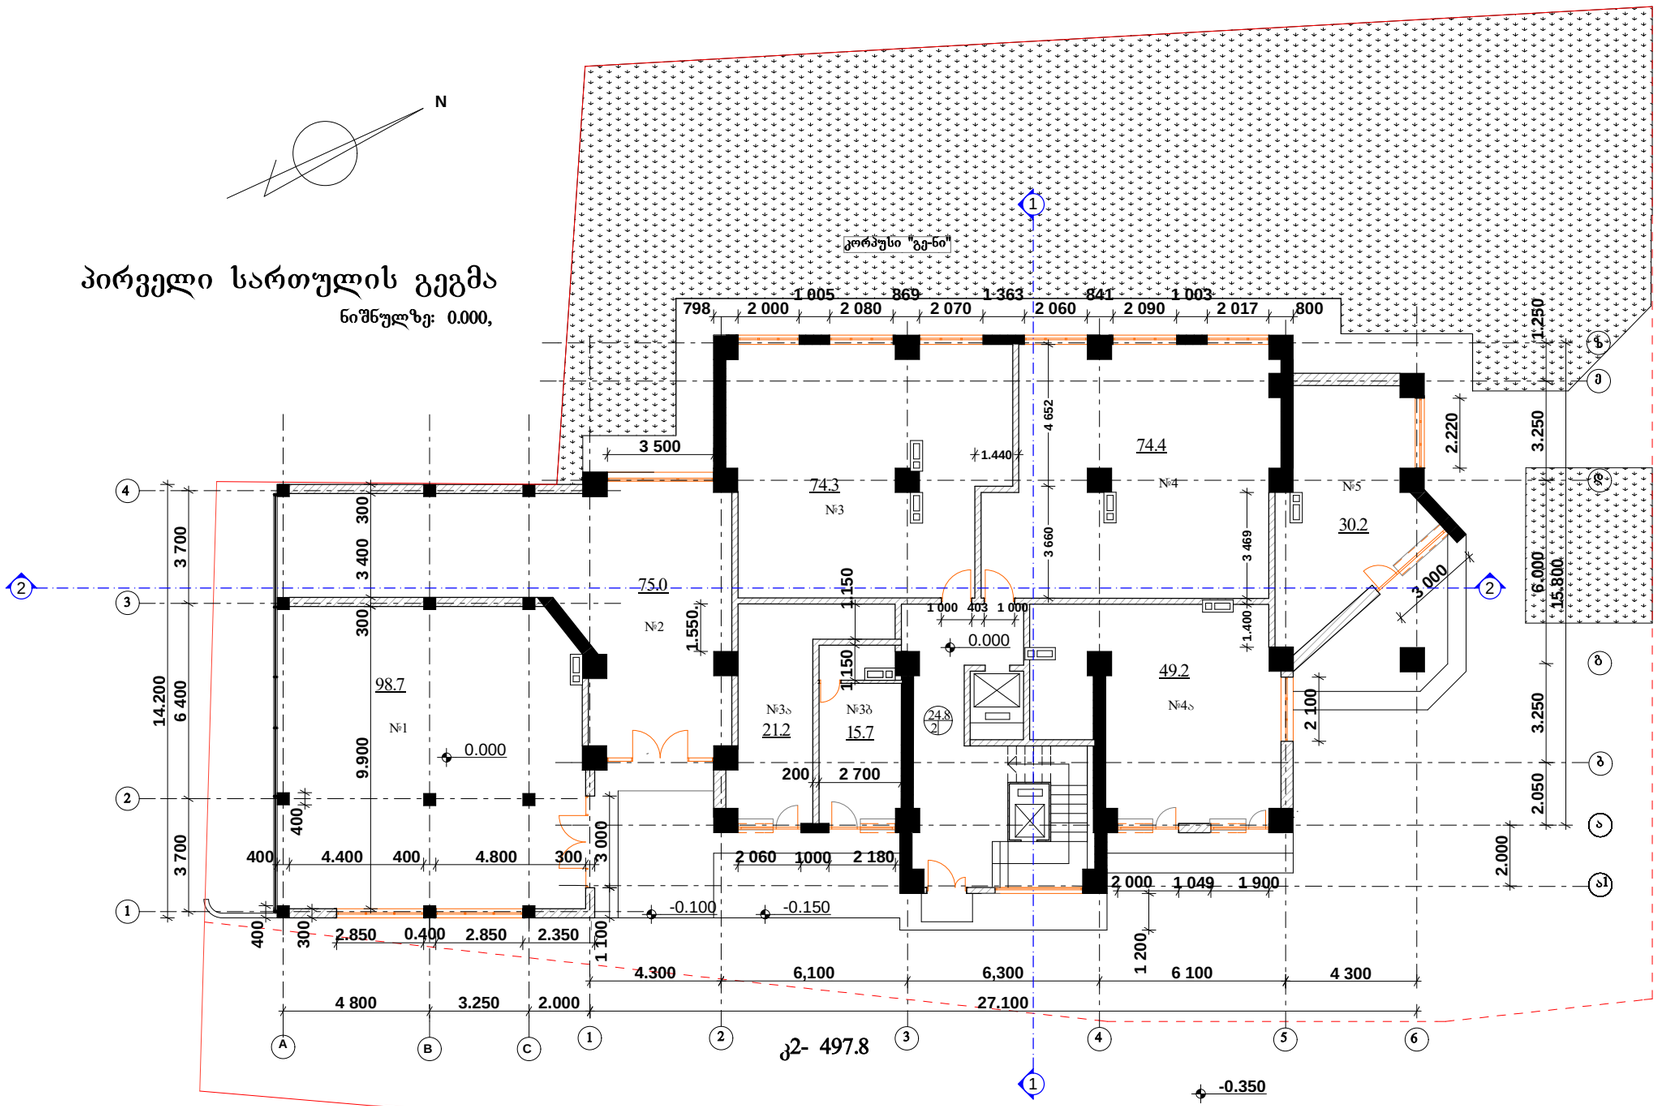



ფორმატი ა-3	თებერვალი 2013წ	
	დაკვეთა№3	

ექსპლიკაცია

1. კომერციული ფართი
2. ლიფტებისა და კიბის უჯრედი

პირობითი ნიშნები

- ფართი ექსპლიკაციის ნუმერაცია
- არქიტექტურული ნიშნული
- ღერძის ხაზი
- რეგულირების ხაზი
- კედლები
- კოლონა
- საკომუნიკაციო შახტა

შენიშვნები

1. ნახაზზე საპროექტო შენობის ნოლი შეესაბამება აბსოლიტურ ნიშნულს- 483.85
2. ნახაზზე ზომები მოცემულია მილიმეტრებში. ნახაზის ყველა ცვლილება მშენებლობისას შეთანხმებული უნდა იყოს პროექტის ავტორთან.

დაკვეთი: სამშენებლო კომპანია ,,გენი,,

ობიექტის მისამართი: გუდამაყრის №4

პროექტის სახელწოდება:
მრავალბინიანი საცხოვრებელი სახლი.

თანამდებობა	გვარი	ხელმოწერა	თარიღი
დირექტორი	დ.ხარაბაძე		
მთ.არქიტექტორი	ა.ჩოქური		

შ.პ.ს ,,გენი,,

მასშტაბი	1:100
თარიღი	2013წ

პირველი სართულის გეგმა
ნიშნულზე: 0.000,

სტადია	ფურცელი	ფურცლები
პროექტი	2	

მეორე სართულის გეგმა

ნიშნულზე: 3.800,

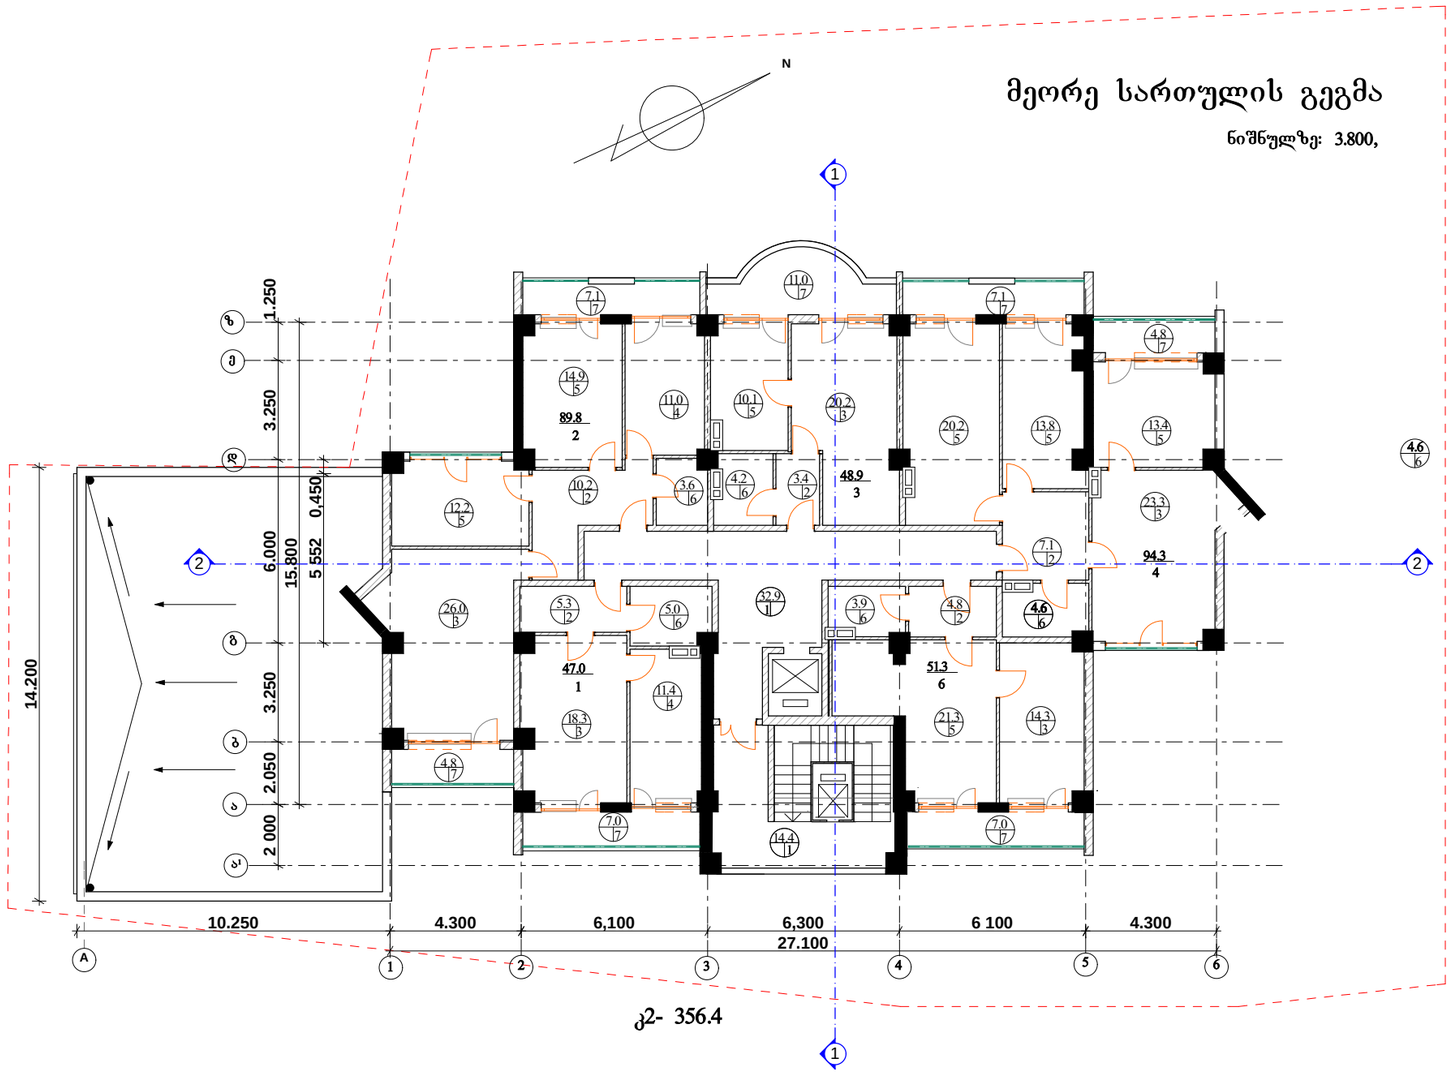

კ2- 356.4

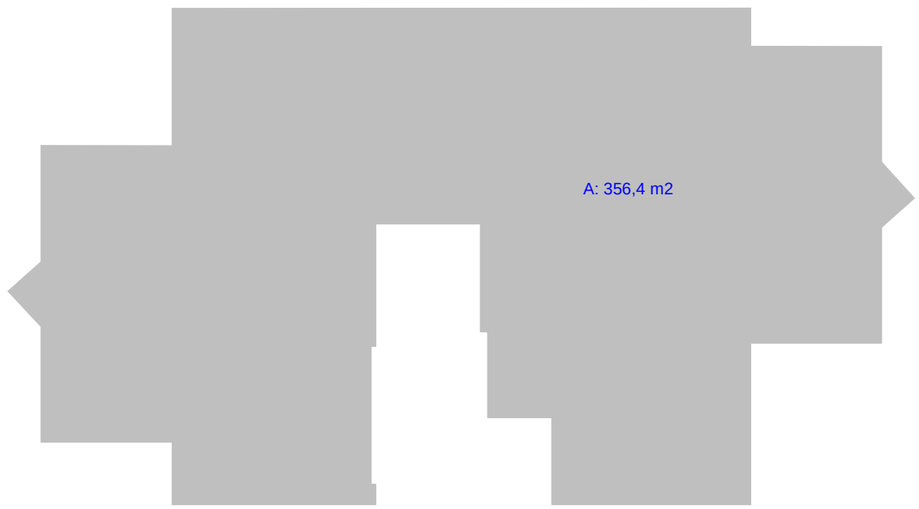

ფორმატი ა-3	თებერვალი 2013წ	
	დაკვეთა№3	

ექსპლიკაცია

1. ლიფტისა და კიბის უჯრედი
2. ჰოლი
3. სასტუმრო ოთახი
4. სამზარეულო
5. საძილე ოთახი
6. საპირფარეშო
7. აივანი
8. ვერანდა

პირობითი ნიშნები

- ფართი
- ექსპლიკაციის ნუმერაცია
- არქიტექტურული ნიშნული
- ღერძის ხაზი
- რეგულირების ხაზი
- კედლები
- კოლონა
- საკომუნიკაციო შახტა

შენიშვნები

1. ნახაზზე სპარ.ობიექტ შენობის ნოლი შეესაბამება აბსოლიტურ ნიშნულს- 483.85
2. ნახაზზე ზომები მოცემულია მილიმეტრებში.
   ნახაზის ზომა ცვლილება მშენებლობისას შეთანხმებული უნდა იყოს პროექტის ავტორთან.

დამკვეთი: სამშენებლო კომპანია ..გენი..

ობიექტის მისამართი: გუდამაყრის №4

პროექტის სახელწოდება:
მრავალბინიანი საცხოვრებელი სახლი.

თანამდებობა	გვარი	ხელმოწერა	თარიღი
დირექტორი	დ.ხარაბაძე		
მთ.არქიტექტორი	ა.ჩოქური		

შ.პ.ს ..გენი..

მასშტაბი	1:100
თარიღი	2013წ

მეორე სართულის გეგმა
ნიშნულზე: 3.800,

სტადია	ფურცელი	ფურცლები
პროექტი	3	

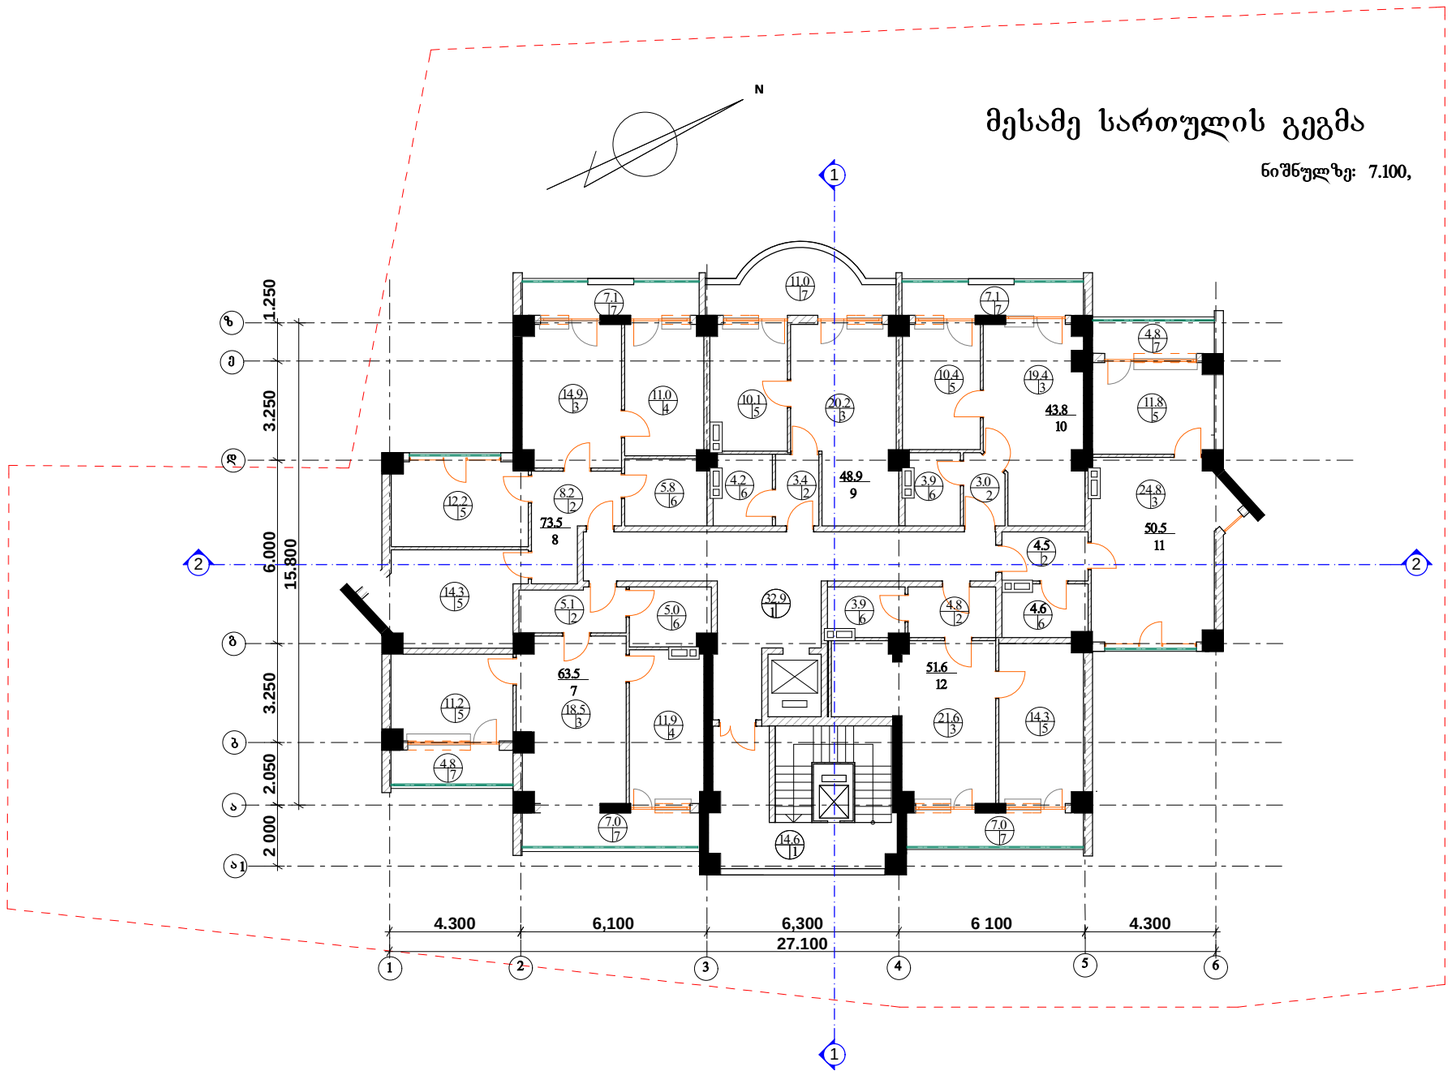

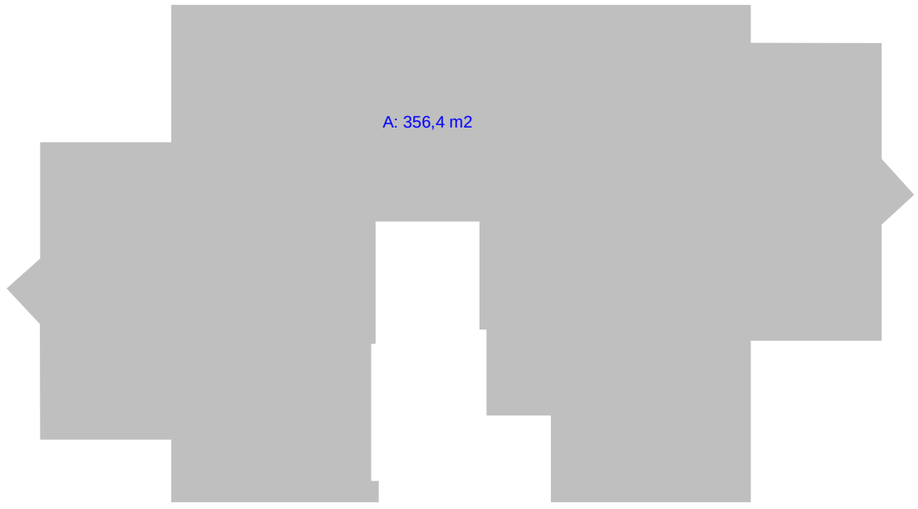

შპრიხატი ა-3	თებერვალი 2013წ		
	დაკვეთა№3		

ექსპლიკაცია

1. ლიფტისა და კიბის უჯრედი
2. ჰოლი
3. სასტუმრო ოთახი
4. სამზარეულო
5. საძინებელი ოთახი
6. საპირფარეშო
7. აივანი
8. ვერანდა

პირობითი ნიშნები

- ფართი
  ექსპლიკაციის ნუმერაცია
- არქიტექტურული ნიშნული
- ღერძის ხაზი
- რეგულირების ხაზი
- კედლები
- კოლონა
- საკომუნიკაციო შახტა

შენიშვნები

1. ნახაზზე საპროექტო შენობის ნოლი შეესაბამება აბსოლიტურ ნიშნულს- 483.85
2. ნახაზზე ზომები მოცემულია მილიმეტრებში. ნახაზის ყველა ცვლილება მშენებლობისას შეთანხმებული უნდა იყოს პროექტის ავტორთან.

დამკვეთი: სამშენებლო კომპანია ..გენი..

ობიექტის მისამართი: გულაბაყრის №4

პროექტის სახელწოდება:
მრავალბინიანი საცხოვრებელი სახლი.

თანამდებობა	გვარი	ხელმოწერა	თარიღი
დირექტორი	დ.ხარაბაძე		
მთ.არქიტექტორი	ა.ჩოქური		

შ.პ.ს ..გენი..

მასშტაბი	1:100	მესამე სართულის გეგმა ნიშნულზე: 7.100,
თარიღი	2013წ	

სტადია	ფურცელი	ფურცლები
პროექტი	4	

მეოთხე სართულის გეგმა

ნიშნულზე: 10.400,

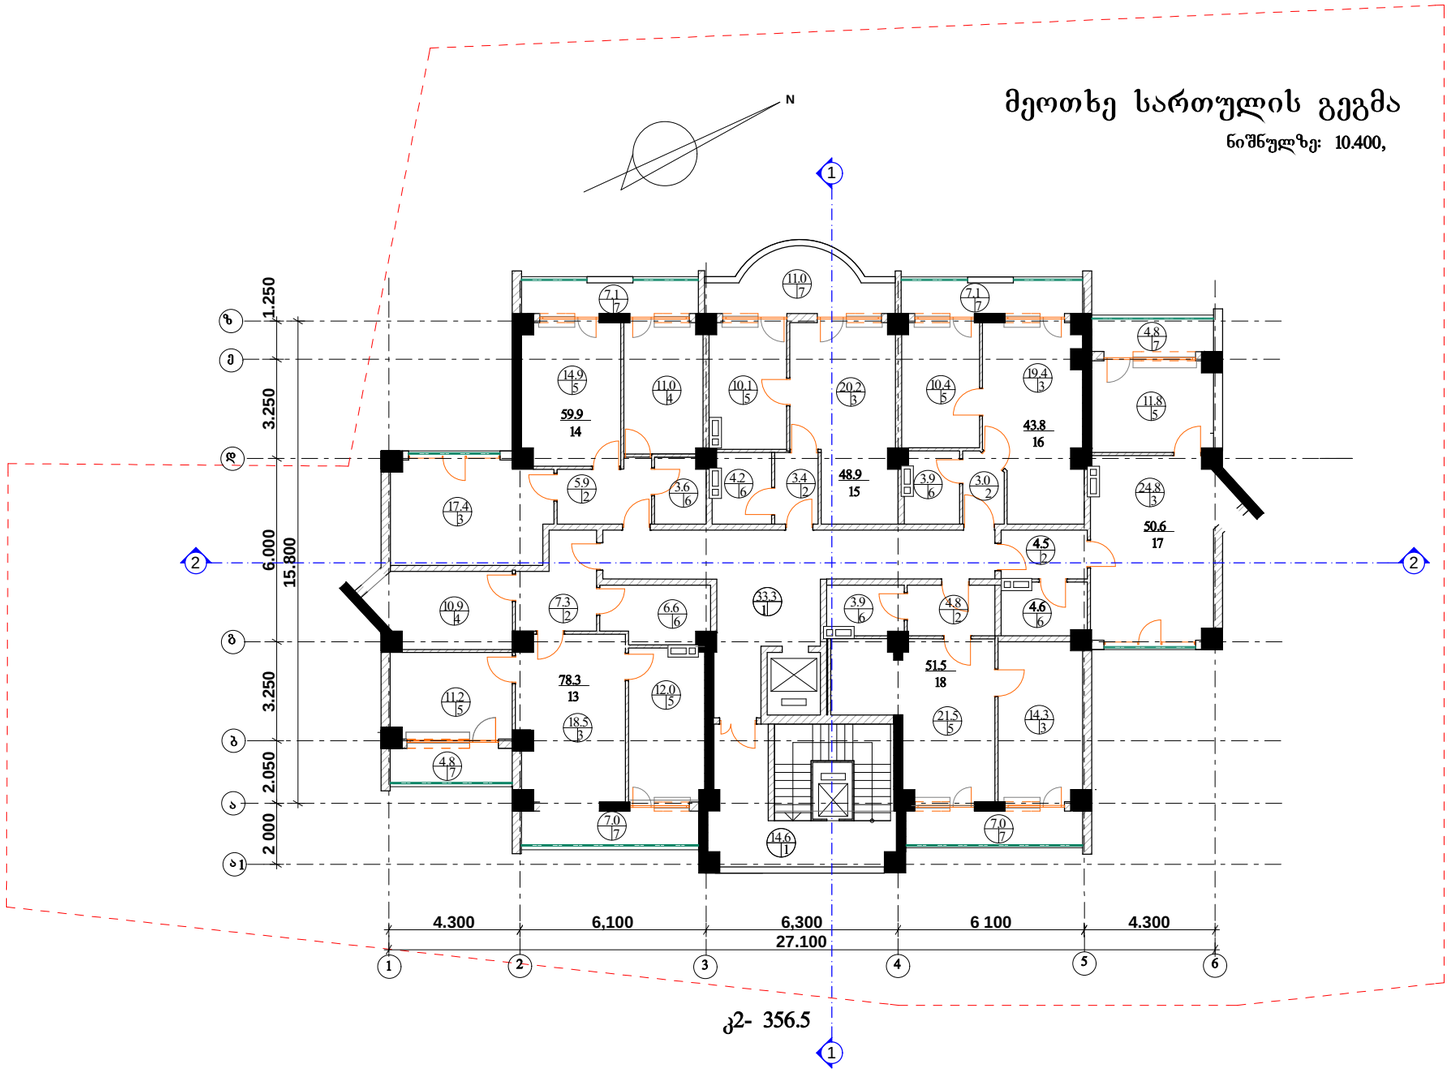

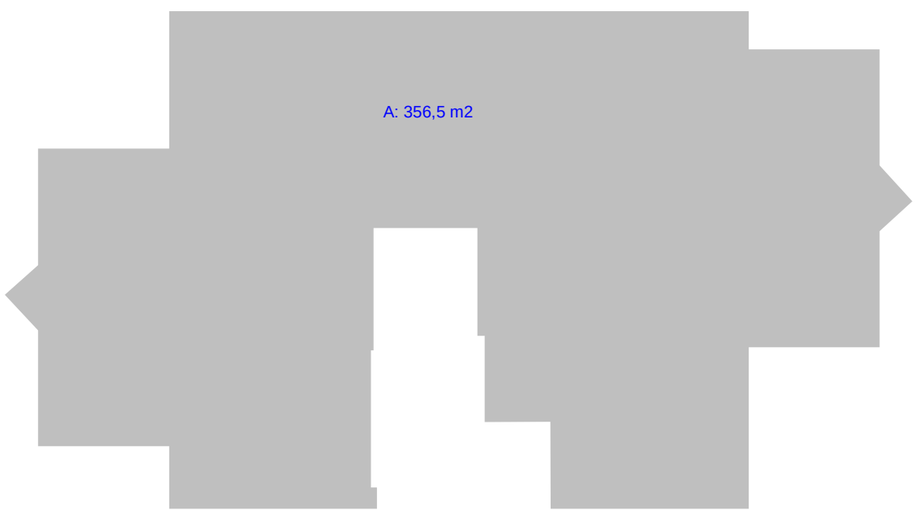

შრომატი ა-3	თებერვალი 2013წ		
	დაკვეთა№3		

ექსპლიკაცია

1. ლიფტისა და კიბის უჯრედი
2. ჰოლი
3. სასტუმრო ოთახი
4. სამზარეულო
5. საძილე ოთახი
6. საპირფარეშო
7. აივანი
8. ვერანდა

პირობითი ნიშნები

- ფართი
- ექსპლიკაციის ნუმერაცია
- არქიტექტურული ნიშნული
- ღერძის ხაზი
- რეგულირების ხაზი
- კედლები
- კოლონა
- საკომუნიკაციო შახტა

შენიშვნები

1. ნახაზზე საპროექტო შენობის ნოლი შეესაბამება აბსოლიტურ ნიშნულს- 483.85
2. ნახაზზე ზომები მოცემულია მილიმეტრებში.
   ნახაზის ყველა ცვლილება მშენებლობისას შეთანხმებული უნდა იყოს პროექტის ავტორთან.

დამკვეთი: სამშენებლო კომპანია ..გენი..

ობიექტის მისამართი: გუდამაყრის №4

პროექტის სახელწოდება:
მრავალბინიანი საცხოვრებელი სახლი.

თანამდებობა	გვარი	ხელმოწერა	თარიღი
დირექტორი	დ.ხარაბაძე		
მთ.არქიტექტორი	ა.ჩოჭუური		

შ.პ.ს ..გენი..

მასშტაბი	1:100	მეოთხე სართულის გეგმა ნიშნულზე: 10.400,
თარიღი	2013წ	

სტადია	ფურცელი	ფურცლები
პროექტი	5	

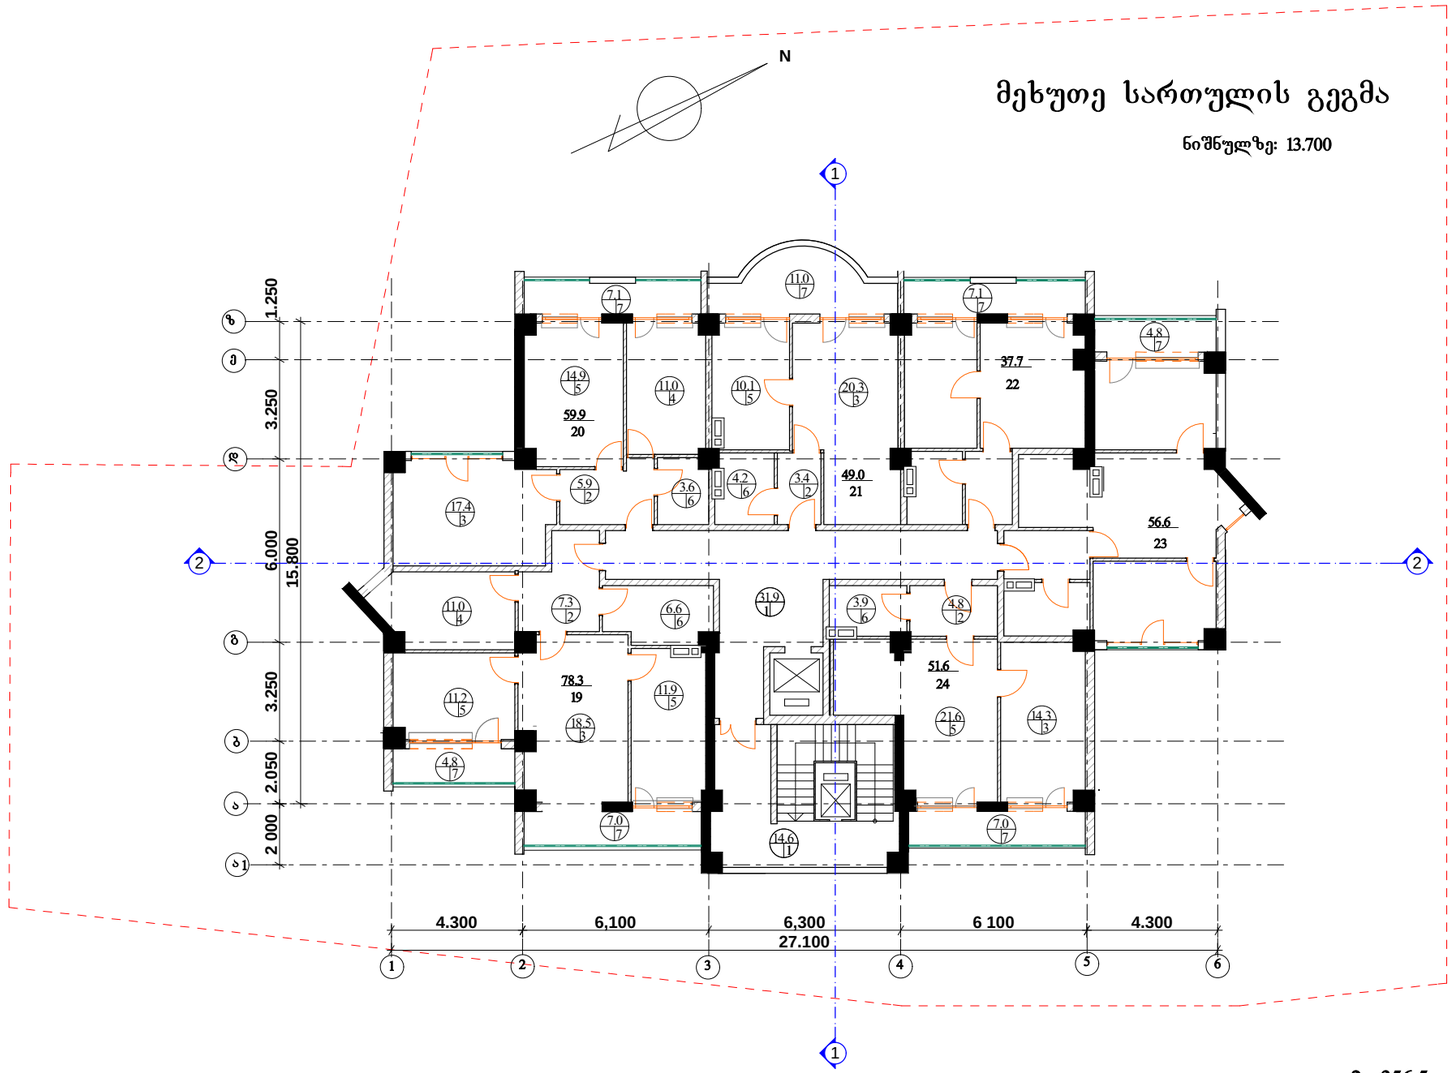

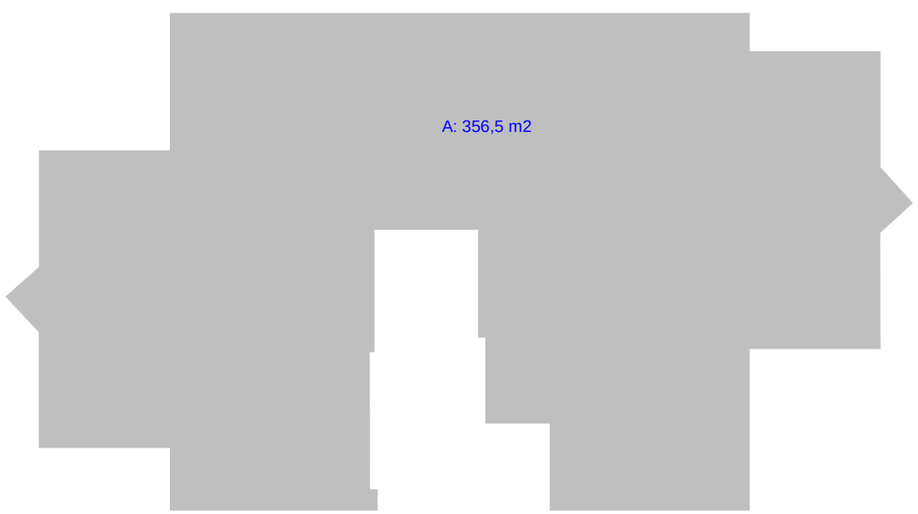

კ2- 356.5

შენობა 2013წ			
დაკვეთა№3			

ექსპლიკაცია

1. ლიფტისა და კიბის უჯრედი
2. ჰოლი
3. სასტუმრო ოთახი
4. სამზარეულო
5. საძილე ოთახი
6. საპირფარეშო
7. აივანი
8. ვერანდა

პირობითი ნიშნები

- ფართი
- ექსპლიკაციის ნუმერაცია
- არქიტექტურული ნიშნული
- ღერძის ხაზი
- რეგულირების ხაზი
- კედლები
- კოლონა
- საკომუნიკაციო შახტა

შენიშვნები

1. ნახაზზე საპროექტო შენობის ნოლი შეესაბამება აბსოლიტურ ნიშნულს- 483.85
2. ნახაზზე ზომები მოცემულია მილიმეტრებში.
   ნახაზის ყველა ცვლილება მშენებლობისას შეთანხმებული უნდა იყოს პროექტის ავტორთან.

დამკვეთი: სამშენებლო კომპანია ..გენი..

ობიექტის მისამართი: გუდამაყრის №4

პროექტის სახელწოდება:
მრავალბინიანი საცხოვრებელი სახლი.

თანამდებობა	გვარი	ხელმოწერა	თარიღი
დირექტორი	დ.ხარაბაძე		
მთ.არქიტექტორი	ა.ჩოქური		

შ.პ.ს ..გენი..

მასშტაბი	1:100
თარიღი	2013წ

მეხუთე სართულის გეგმა
ნიშნულზე: 13.700

სტადია	ფურცელი	ფურცლები
პროექტი	6	

მეექვსე სართულის გეგმა

ნიშნულზე: 17.000,

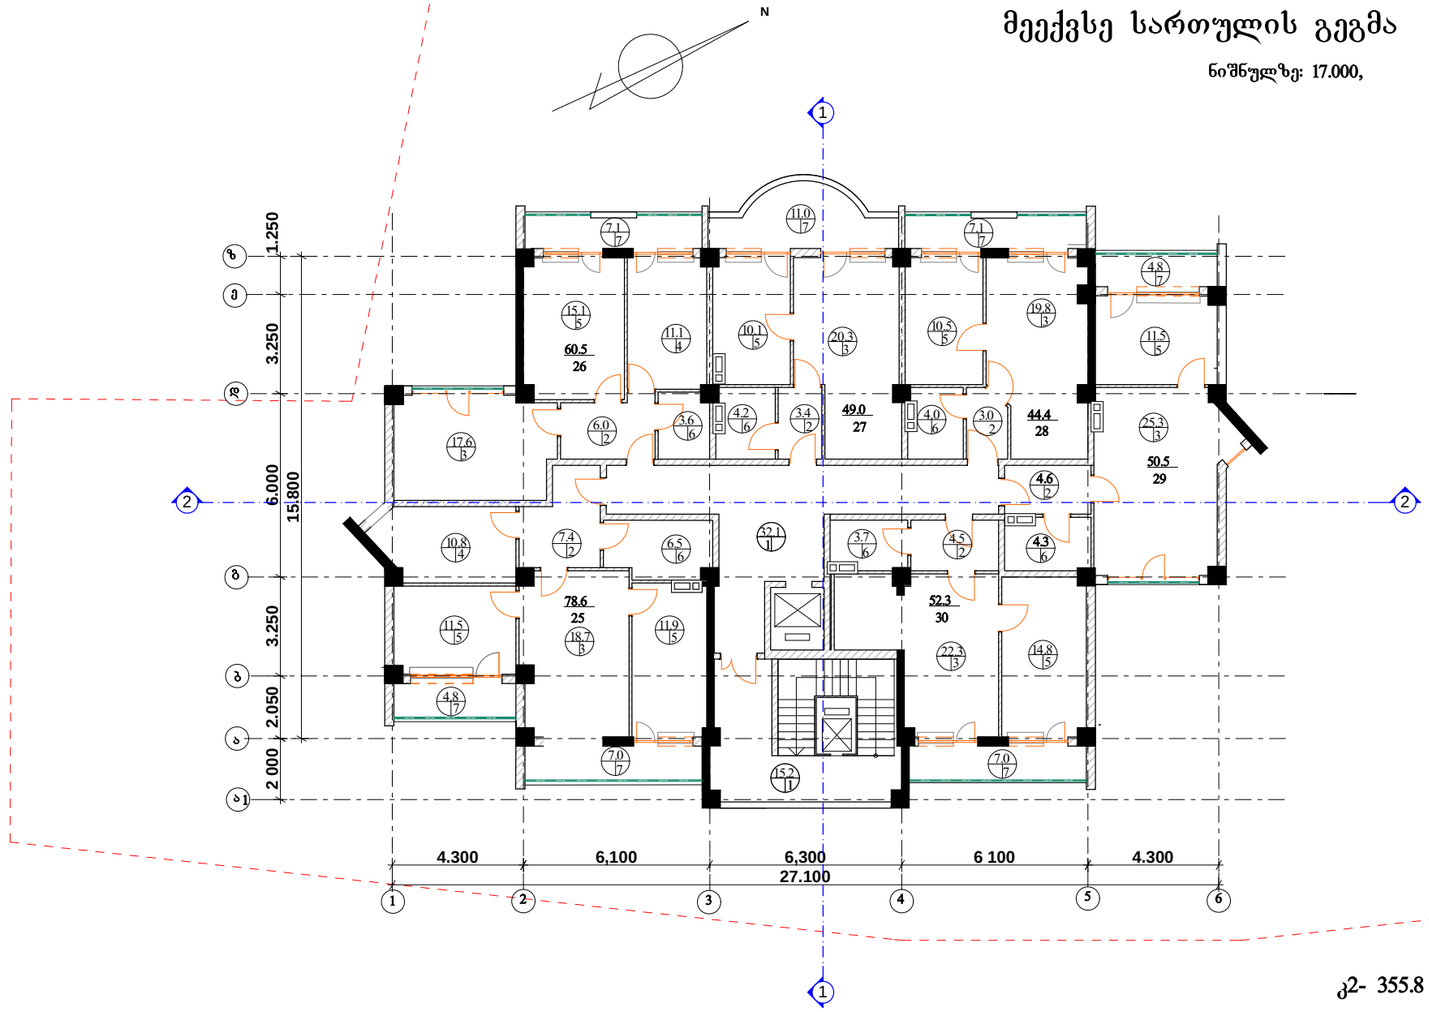

კ2- 355.8

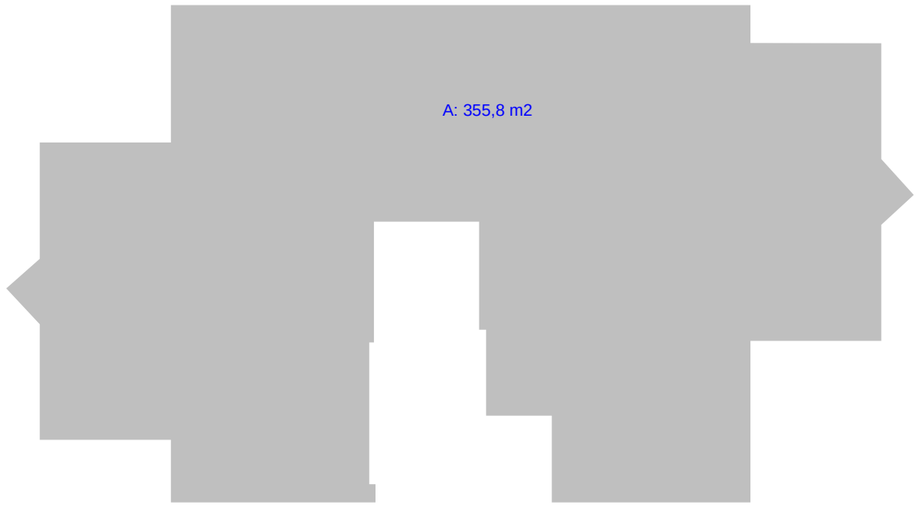

შრომატი ა-3	თებერვალი 2013წ	
	დაკვეთა№3	

ექსპლიკაცია

1. ლიფტისა და კიბის უჯრედი
2. ჰოლი
3. სასტუმრო ოთახი
4. სამზარეულო
5. საძილე ოთახი
6. საპირფარეშო
7. აივანი
8. ვერანდა

პირობითი ნიშნები

- ფართი
- ექსპლიკაციის ნუმერაცია
- არქიტექტურული ნიშნული
- ღერძის ხაზი
- რეგულირების ხაზი
- კედლები
- კოლონა
- საკომუნიკაციო შახტა

შენიშვნები

1. ნახაზზე საპროექტო შენობის ნოლი შეესაბამება აბსოლიტურ ნიშნულს- 483.85
2. ნახაზზე ზომები მოცემულია მილიმეტრებში. ნახაზის ყველა ცვლილება მშენებლობისას შეთანხმებული უნდა იყოს პროექტის ავტორთან.

დამკვეთი: საშენებლო კომპანია ..გენი..

ობიექტის მისამართი: გუდამაყრის №4

პროექტის სახელწოდება:
მრავალბინიანი საცხოვრებელი სახლი.

თანამდებობა	გვარი	ხელმოწერა	თარიღი
დირექტორი	დ.ხარაბაძე		
მთ.არქიტექტორი	ა.ჩოჭუა		

შ.პ.ს ..გენი..

მასშტაბი	1:100
თარიღი	2013წ

მეექვსე სართულის გეგმა ნიშნულზე: 17.000,

სტადია	ფურცელი	ფურცლები
პროექტი	7	

მეშვიდე სართულის გეგმა

ნიშნულზე: 20.300,

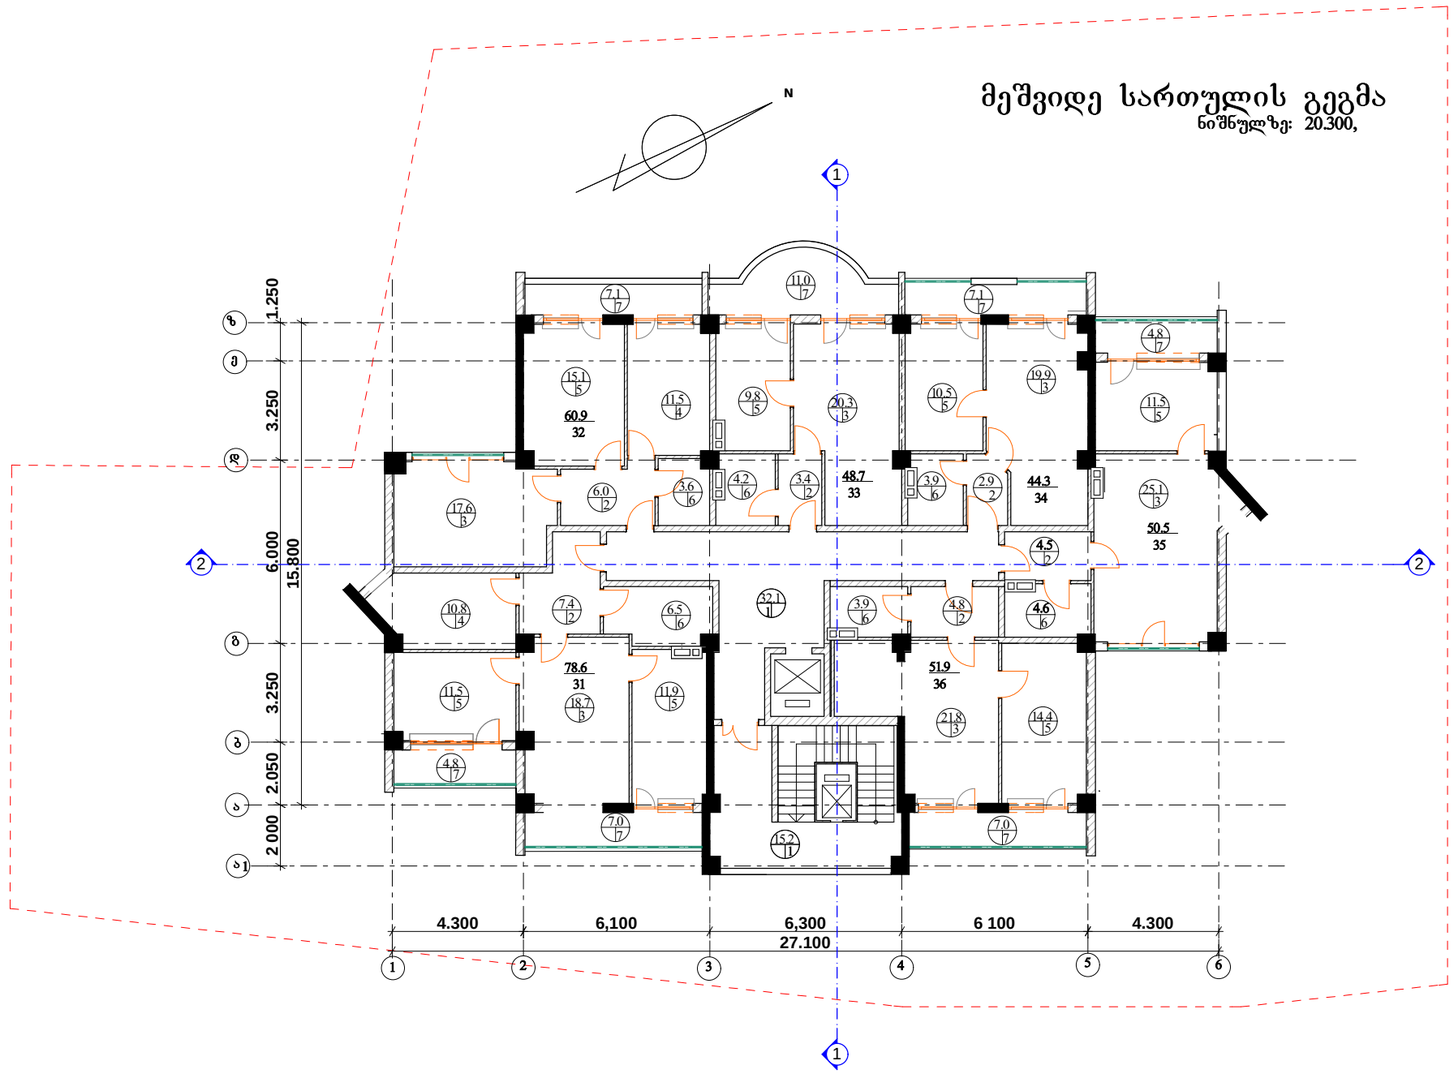

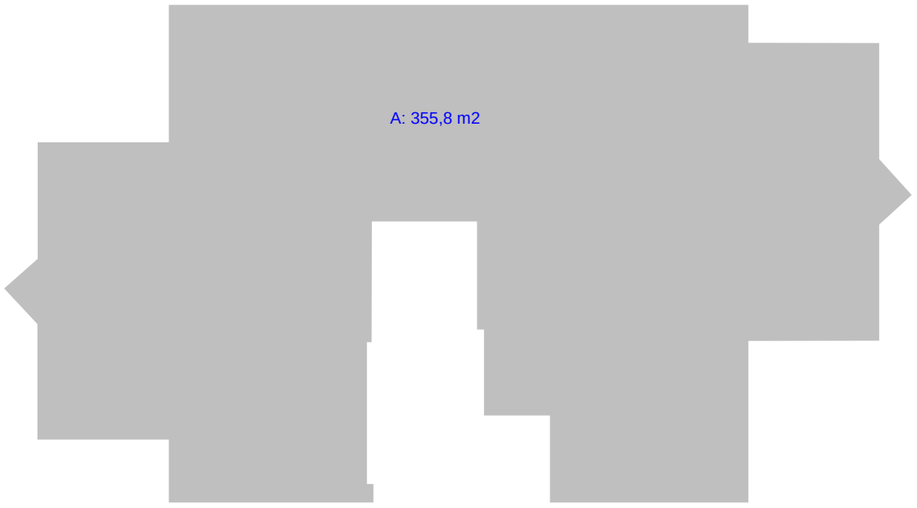

შენობა 2013წ			
დაკვეთა№3			
ფორმატი ა-3			

ექსპლიკაცია

1. ლიფტისა და კიბის უჯრედი
2. ჰოლი
3. სასტუმრო ოთახი
4. სამზარეულო
5. საძილე ოთახი
6. საპირფარეშო
7. აივანი
8. ვერანდა

პირობითი ნიშნები

- ფართი
- ექსპლიკაციის ნუმერაცია
- არქიტექტურული ნიშნული
- ღერძის ხაზი
- რეგულირების ხაზი
- კედლები
- კოლონა
- საკომუნიკაციო შახტა

შენიშვნები

1. ნახაზზე საპროექტო შენობის ნოლი შეესაბამება აბსოლიტურ ნიშნულს- 483.85
2. ნახაზზე ზომები მოცემულია მილიმეტრებში. ნახაზის ყველა ცვლილება მშენებლობისას შეთანხმებული უნდა იყოს პროექტის ავტორთან.

დამკვეთი: სამშენებლო კომპანია ..გენი..

ობიექტის მისამართი: გუდამაყრის №4

პროექტის სახელწოდება:
მრავალბინიანი საცხოვრებელი სახლი.

თანამდებობა	გვარი	ხელმოწერა	თარიღი
დირექტორი	დ.ხარაბაძე		
მთ.არქიტექტორი	ა.ჩოქური		

შ.პ.ს ..გენი..

მასშტაბი	1:100
თარიღი	2013წ

მეშვიდე სართულის გეგმა
ნიშნულზე: 20.300,

სტადია	ფურცელი	ფურცლები
პროექტი	8	

მერვე სართულის გეგმა

ნიშნულზე: 23.600,

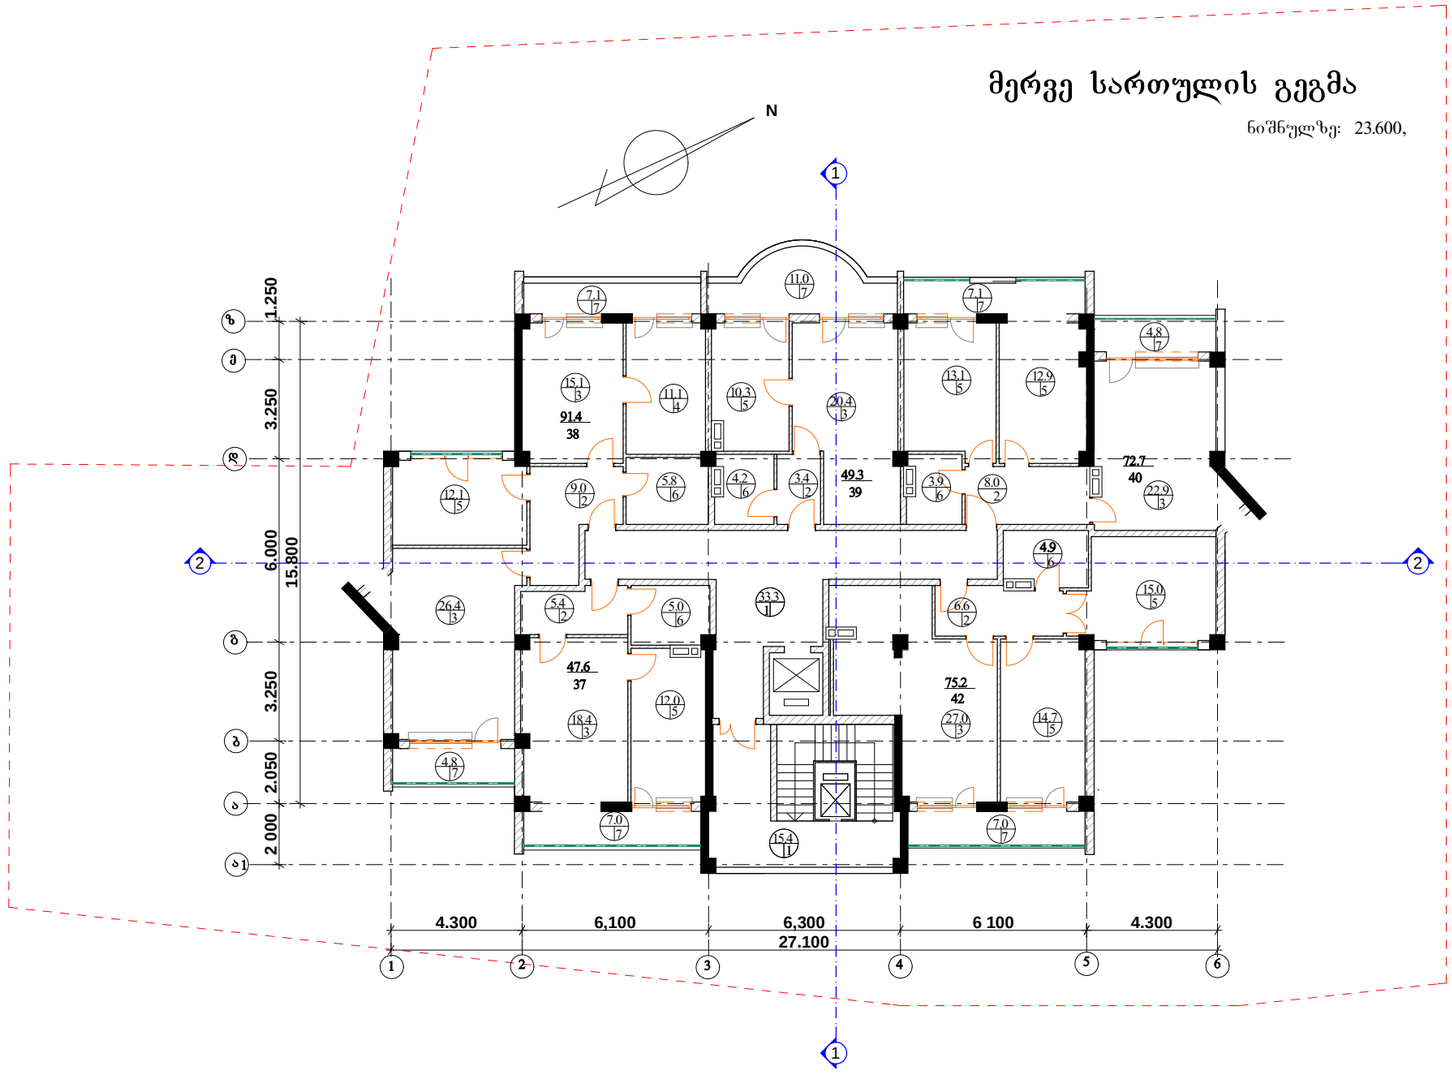

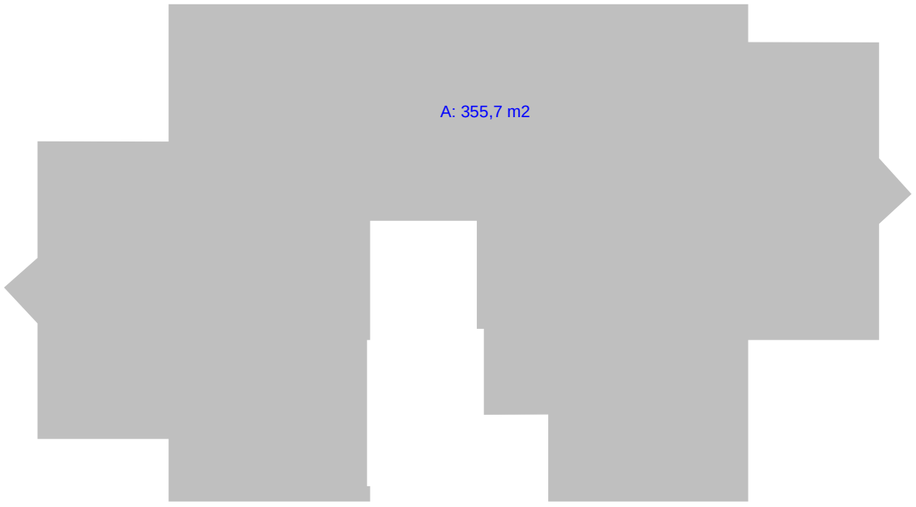

შრომატი ა-3	თბილისი 2013წ დაკვეთა№3	

ექსპლიკაცია

1. ლიფტისა და კიბის უჯრედი
2. ჰოლი
3. სასტუმრო ოთახი
4. სამზარეულო
5. საძილე ოთახი
6. საპირფარეშო
7. აივანი
8. ვერანდა

პირობითი ნიშნები

- ფართი
- ექსპლიკაციის ნუმერაცია
- არქიტექტურული ნიშნული
- ღერძის ხაზი
- რეგულირების ხაზი
- კედლები
- კოლონა
- საკომუნიკაციო შახტა

შენიშვნები

1. ნახაზზე საპროექტო შენობის ნოლი შეესაბამება აბსოლიტურ ნიშნულს- 483.85
2. ნახაზზე ზომები მოცემულია მილიმეტრებში. ნახაზის ყველა ცვლილება მშენებლობისას შეთანხმებული უნდა იყოს პროექტის ავტორთან.

დამკვეთი: სამშენებლო კომპანია ..გენი..

ობიექტის მისამართი: გუდამაყრის №4

პროექტის სახელწოდება:
მრავალბინიანი საცხოვრებელი სახლი.

თანამდებობა	გვარი	ხელმოწერა	თარიღი
დირექტორი	დ.ხარაბაძე		
მთ.არქიტექტორი	ა.ჩოქური		

შ.პ.ს ,,გენი,,

მასშტაბი	1:100	მერვე სართულის გეგმა ნიშნულზე: 23.600,
თარიღი	2013წ	

სტადია	ფურცელი	ფურცლები
პროექტი	9	

მეცხრე სართულის გეგმა

ნიშნულზე: 26.900,

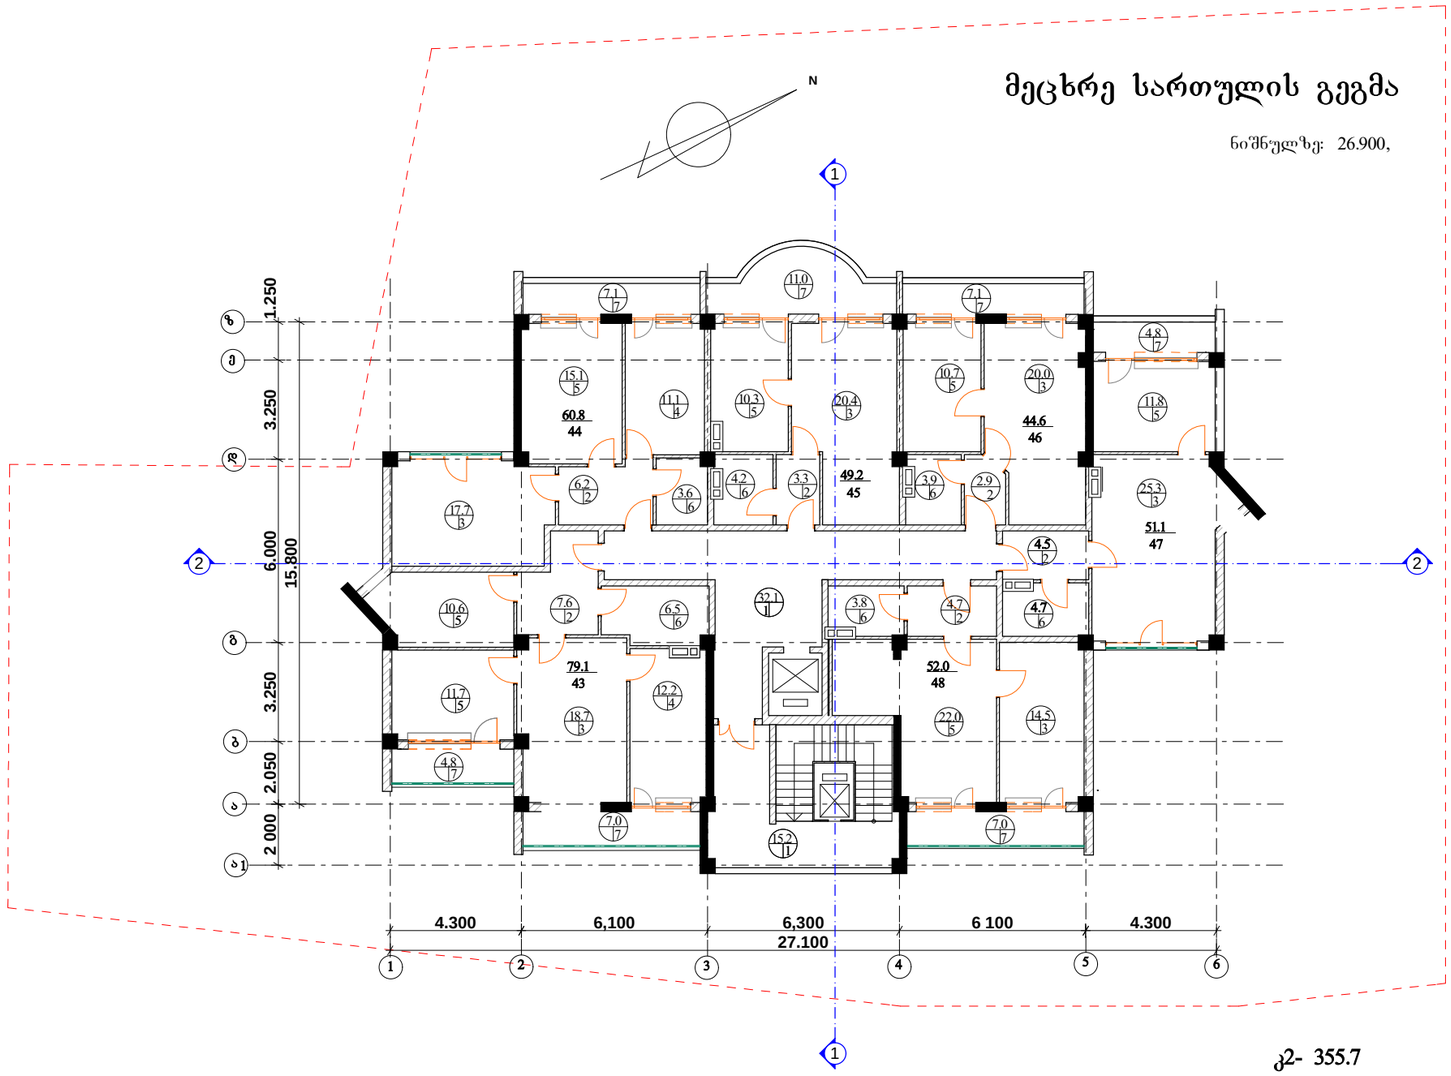

კ2- 355.7

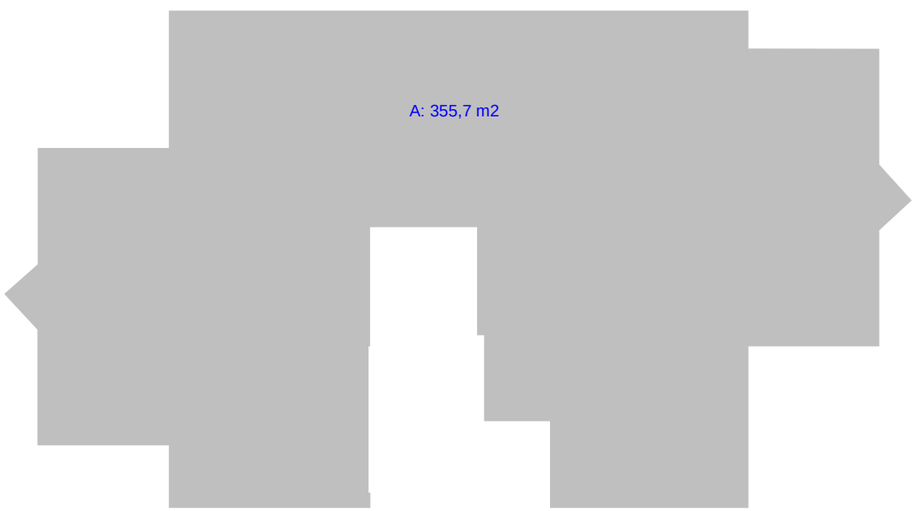

შორმატი ა-3	თბილისი 2013წ	
	დაკვეთა№3	

ექსპლიკაცია

1. ლიფტისა და კიბის უჯრედი
2. ჰოლი
3. სასტუმრო ოთახი
4. სამზარეულო
5. საძილე ოთახი
6. საპირფარეშო
7. აივანი
8. ვერანდა

პირობითი ნიშნები

- ფართი
- ექსპლიკაციის ნუმერაცია
- არქიტექტურული ნიშნული
- ღერძის ხაზი
- რეგულირების ხაზი
- კედლები
- კოლონა
- საკომუნიკაციო შახტა

შენიშვნები

1. ნახაზზე საპროექტო შენობის ნოლი შეესაბამება აბსოლიტურ ნიშნულს- 483.85
2. ნახაზზე ზომები მოცემულია მილიმეტრებში. ნახაზის ყველა ცვლილება მშენებლობისას შეთანხმებული უნდა იყოს პროექტის ავტორთან.

დამკვეთი: სამშენებლო კომპანია ..გენი..

ობიექტის მისამართი: გუდამაყრის №4

პროექტის სახელწოდება:
მრავალბინიანი საცხოვრებელი სახლი.

თანამდებობა	გვარი	ხელმოწერა	თარიღი
დირექტორი	დ.ხარაბაძე		
მთ.არქიტექტორი	ა.ჩოჭუური		

შ.პ.ს ..გენი..

მასშტაბი	1:100
თარიღი	2013წ

მეცხრე სართულის გეგმა
ნიშნულზე: 26.900,

სტადია	ფურცელი	ფურცლები
პროექტი	10	

მეათე სართულის გეგმა

ნიშნულზე: 30.200,

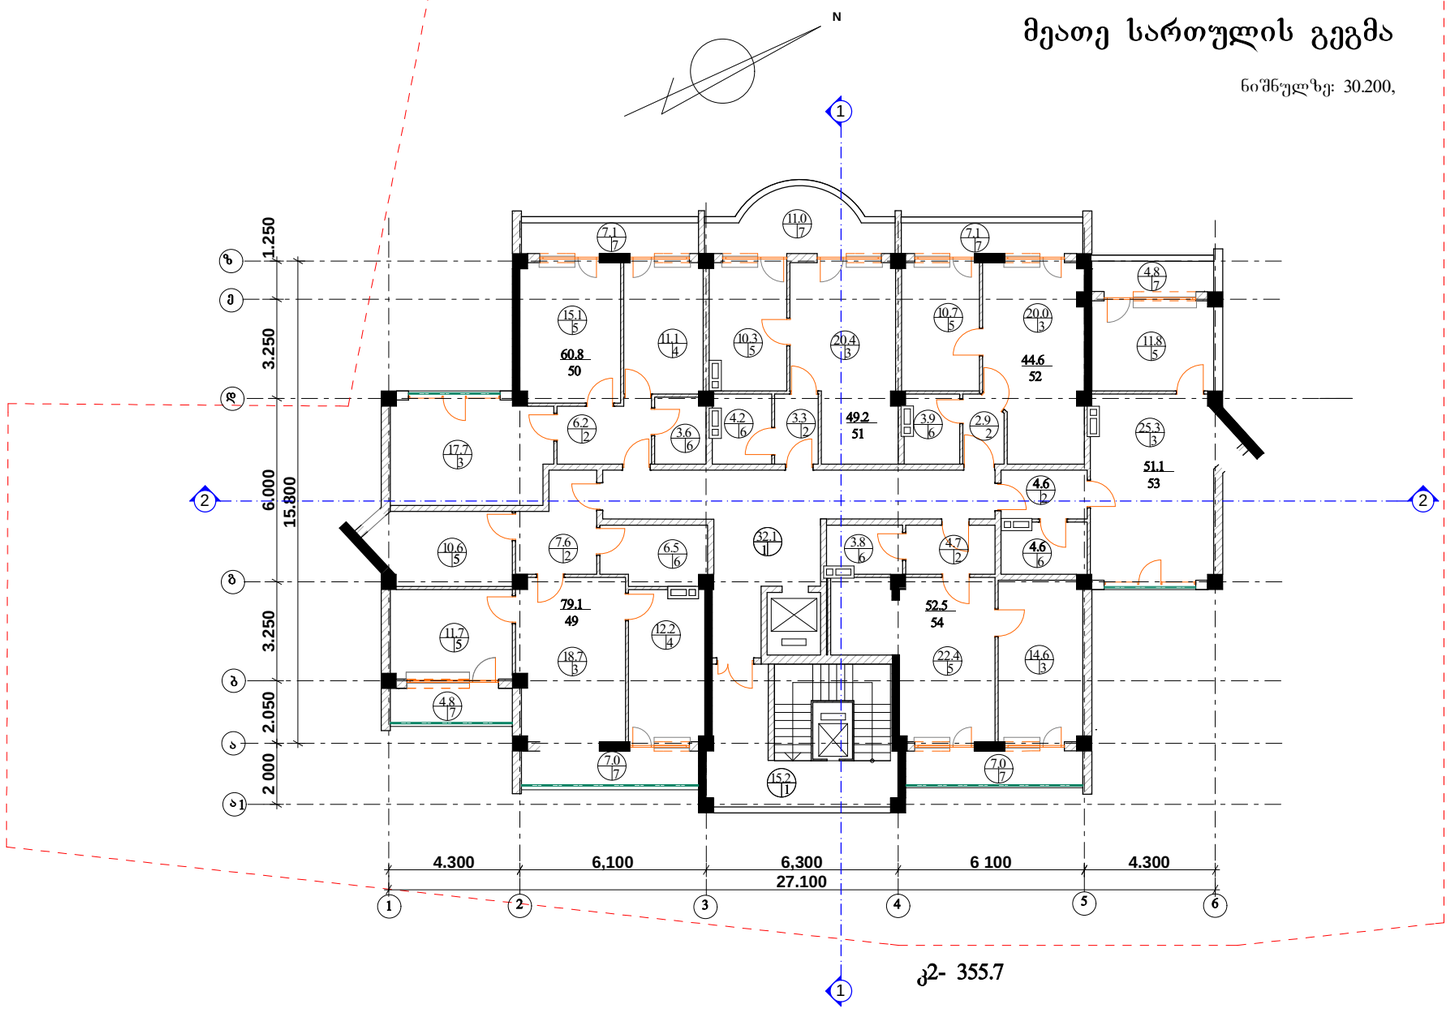

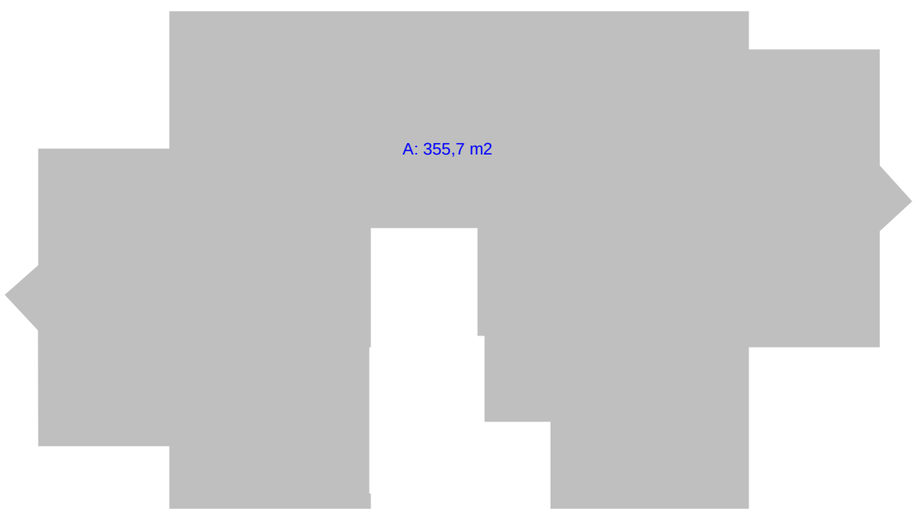

შრომატი ა-3	თბილისი 2013წ დაკვეთა№3	

ექსპლიკაცია

1. ლიფტისა და კიბის უჯრედი
2. ჰოლი
3. სასტუმრო ოთახი
4. სამზარეულო
5. საძინებელი ოთახი
6. საპირფარეშო
7. აივანი
8. ვერანდა

პირობითი ნიშნები

- ფართი
- ექსპლიკაციის ნუმერაცია
- არქიტექტურული ნიშნული
- ღერძის ხაზი
- რეგულირების ხაზი
- კედლები
- კოლონა
- საკომუნიკაციო შახტა

შენიშვნები

1. ნახაზზე საპროექტო შენობის ნოლი შეესაბამება აბსოლიტურ ნიშნულს- 483.85
2. ნახაზზე ზომები მოცემულია მილიმეტრებში.
   ნახაზის ყველა ცვლილება მშენებლობისას შეთანხმებული უნდა იყოს პროექტის ავტორთან.

დამკვეთი: სამშენებლო კომპანია ..გენი..

ობიექტის მისამართი: გუდამაყრის №4

პროექტის სახელწოდება:
მრავალბინიანი საცხოვრებელი სახლი.

თანამდებობა	გვარი	ხელმოწერა	თარიღი
დირექტორი	დ.ხარაბაძე		
მთ.არქიტექტორი	ა.ჩოჭუშრი		

შ.პ.ს ..გენი..

მასშტაბი	1:100
თარიღი	2013წ

მეათე სართულის გეგმა
ნიშნულზე: 30.200,

სტადია	ფურცელი	ფურცლები
პროექტი	11	

მეოთერთმეტე სართულის გეგმა

ნიშნულზე: 33.500,

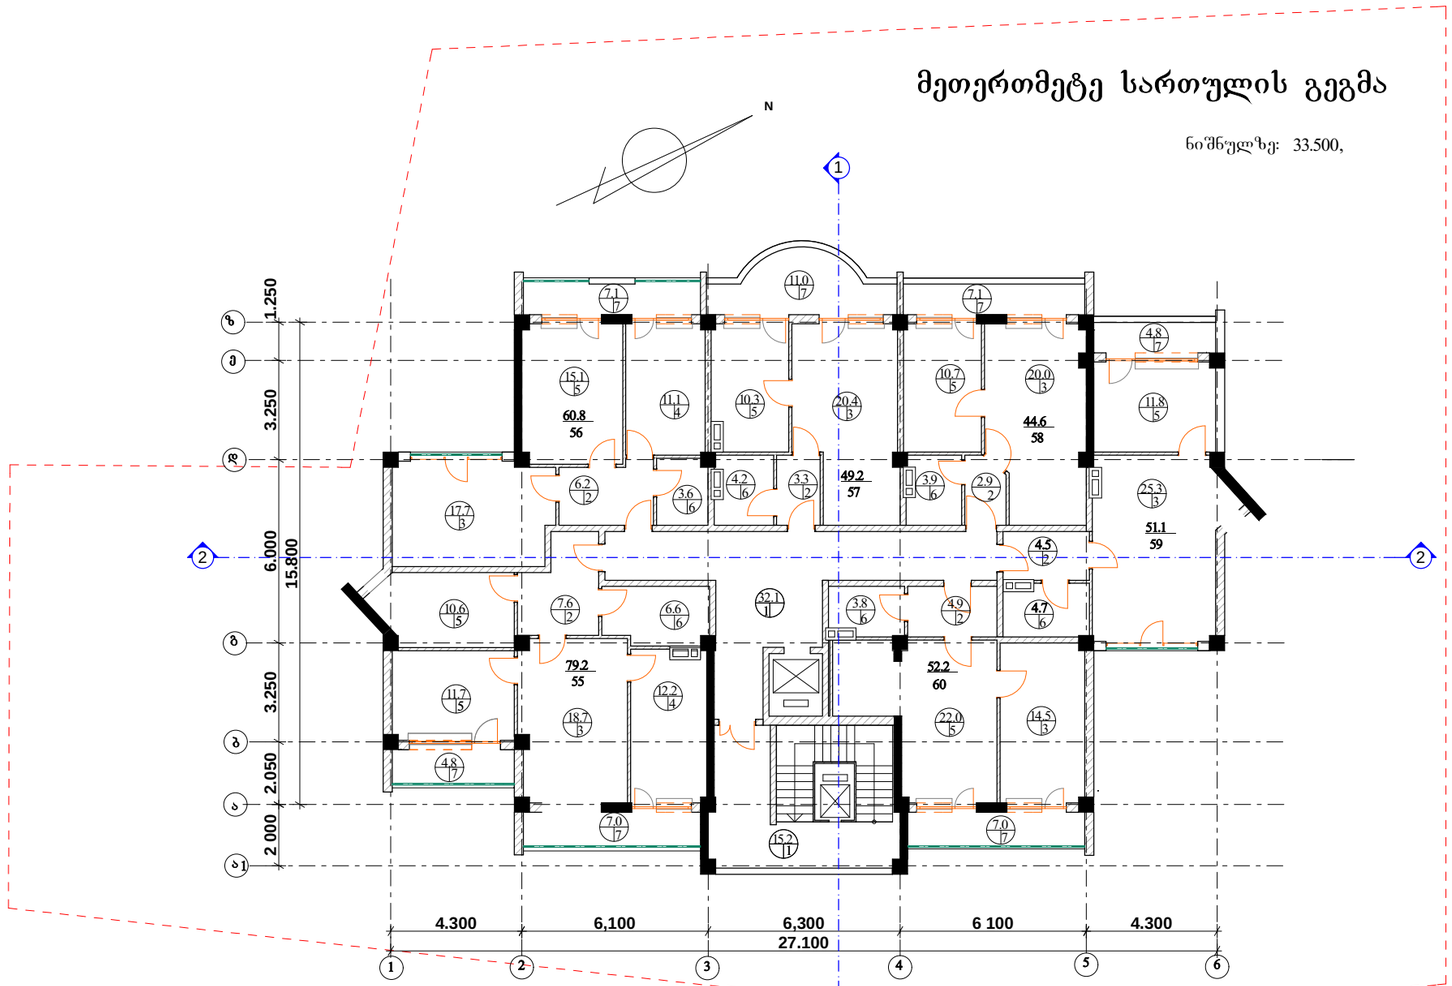

კ2- 355.7

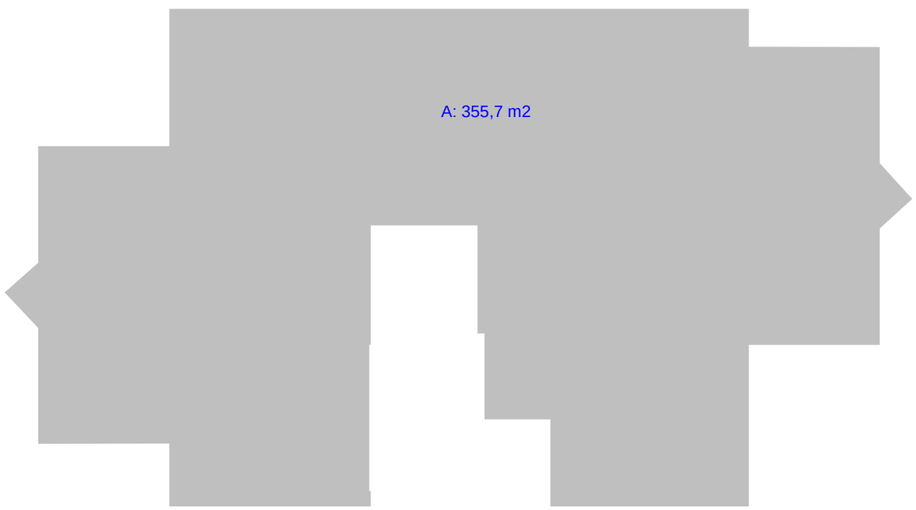

ფორმატი ა-3	თებერვალი 2013წ	
	დაკვეთა№3	

ექსპლიკაცია

1. ლიფტისა და კიბის უჯრედი
2. ჰოლი
3. სასტუმრო ოთახი
4. სამზარეულო
5. საძინებელი ოთახი
6. საპირფარეშო
7. აივანი
8. ვერანდა

პირობითი ნიშნები

- ფართი
- ექსპლიკაციის ნუმერაცია
- არქიტექტურული ნიშნული
- ღერძის ხაზი
- რეგულირების ხაზი
- კედლები
- კოლონა
- საკომუნიკაციო შახტა

შენიშვნები

1. ნახაზზე საპროექტო შენობის ნოლი შეესაბამება აბსოლიტურ ნიშნულს- 483.85
2. ნახაზზე ზომები მოცემულია მილიმეტრებში. ნახაზის ზომა ცვლილება მშენებლობისას შეთანხმებული უნდა იყოს პროექტის ავტორთან.

დამკვეთი: სამშენებლო კომპანია ..გენი..

ობიექტის მისამართი: გუდამაყრის №4

პროექტის სახელწოდება:
მრავალბინიანი საცხოვრებელი სახლი.

თანამდებობა	გვარი	ხელმოწერა	თარიღი
დირექტორი	დ.ხარაბაძე		
მთ.არქიტექტორი	ა.ჩოქური		

შ.პ.ს ..გენი..

მასშტაბი	1:100
თარიღი	2013წ

მეოთერთმეტე სართულის გეგმა
ნიშნულზე: 33.500,

სტადია	ფურცელი	ფურცლები
პროექტი	12	

მეთორმეტე სართულის გეგმა

ნიშნულზე: 36.800,

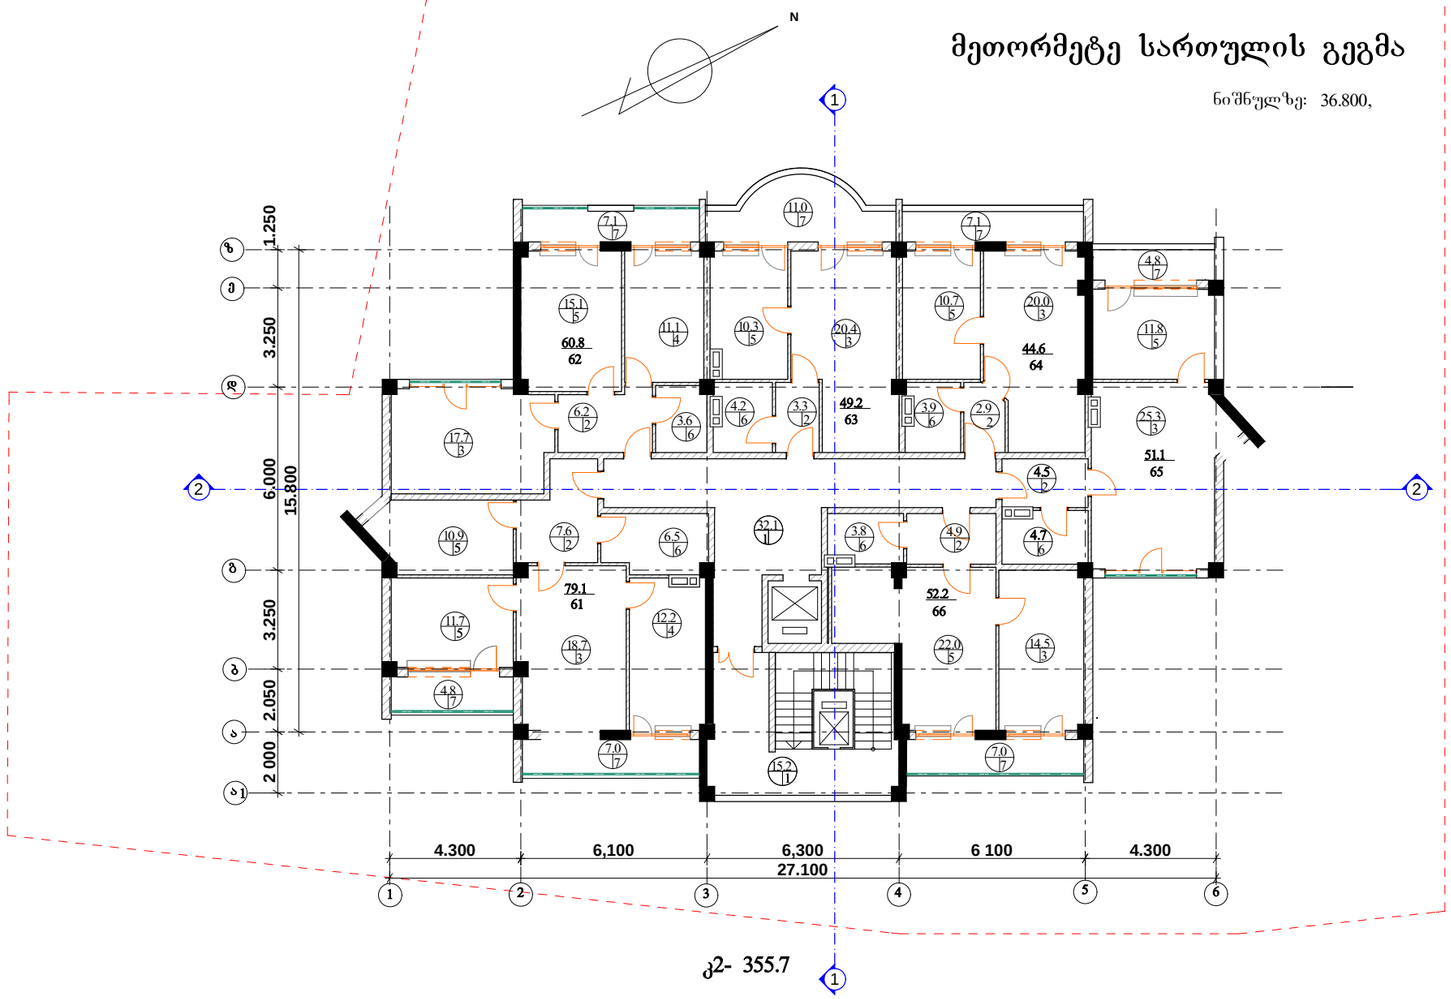

კ2- 355.7

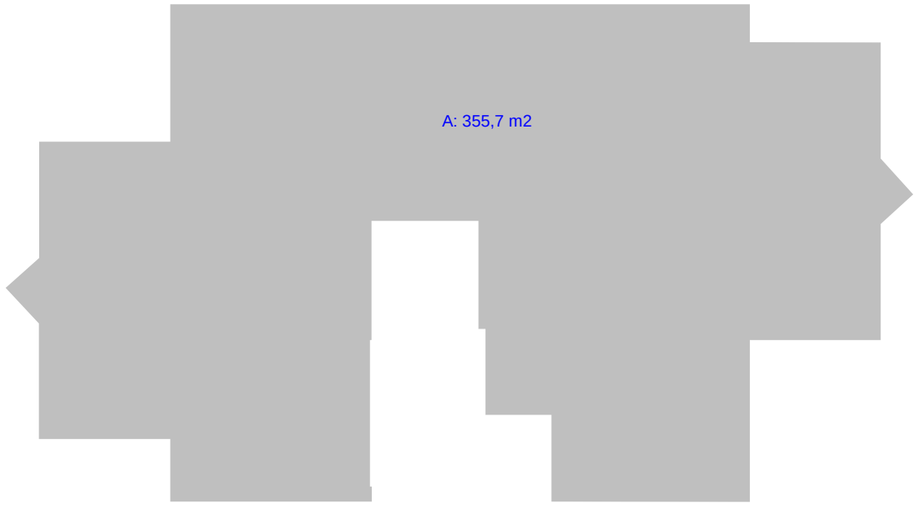

ფორმატი ა-3	თებერვალი 2013წ	
	დაკვეთა№3	

ექსპლიკაცია

1. ლიფტისა და კიბის უჯრედი
2. ჰოლი
3. სასტუმრო ოთახი
4. სამზარეულო
5. საძილე ოთახი
6. საპირფარეშო
7. აივანი
8. ვერანდა

პირობითი ნიშნები

- ფართი
- ექსპლიკაციის ნუმერაცია
- არქიტექტურული ნიშნული
- ღერძის ხაზი
- რეგულირების ხაზი
- კედლები
- კოლონა
- საკომუნიკაციო შახტა

შენიშვნები

1. ნახაზზე საპროექტო შენობის ნოლი შეესაბამება აბსოლიტურ ნიშნულს- 483.85
2. ნახაზზე ზომები მოცემულია მილიმეტრებში. ნახაზის ყველა ცვლილება მშენებლობისას შეთანხმებული უნდა იყოს პროექტის ავტორთან.

დამკვეთი: სამშენებლო კომპანია ..გენი..

ობიექტის მისამართი: გუდამაყრის №4

პროექტის სახელწოდება:
მრავალბინიანი საცხოვრებელი სახლი.

თანამდებობა	გვარი	ხელმოწერა	თარიღი
დირექტორი	დ.ხარაბაძე		
მთ.არქიტექტორი	ა.ჩოქური		

შ.პ.ს ..გენი..

მასშტაბი	1:100
თარიღი	2013წ

მეთორმეტე სართულის გეგმა
ნიშნულზე: 36.800,

სტადია	ფურცელი	ფურცლები
პროექტი	13	

მეცამეტე სართულის გეგმა

ნიშნულზე: 40.100,

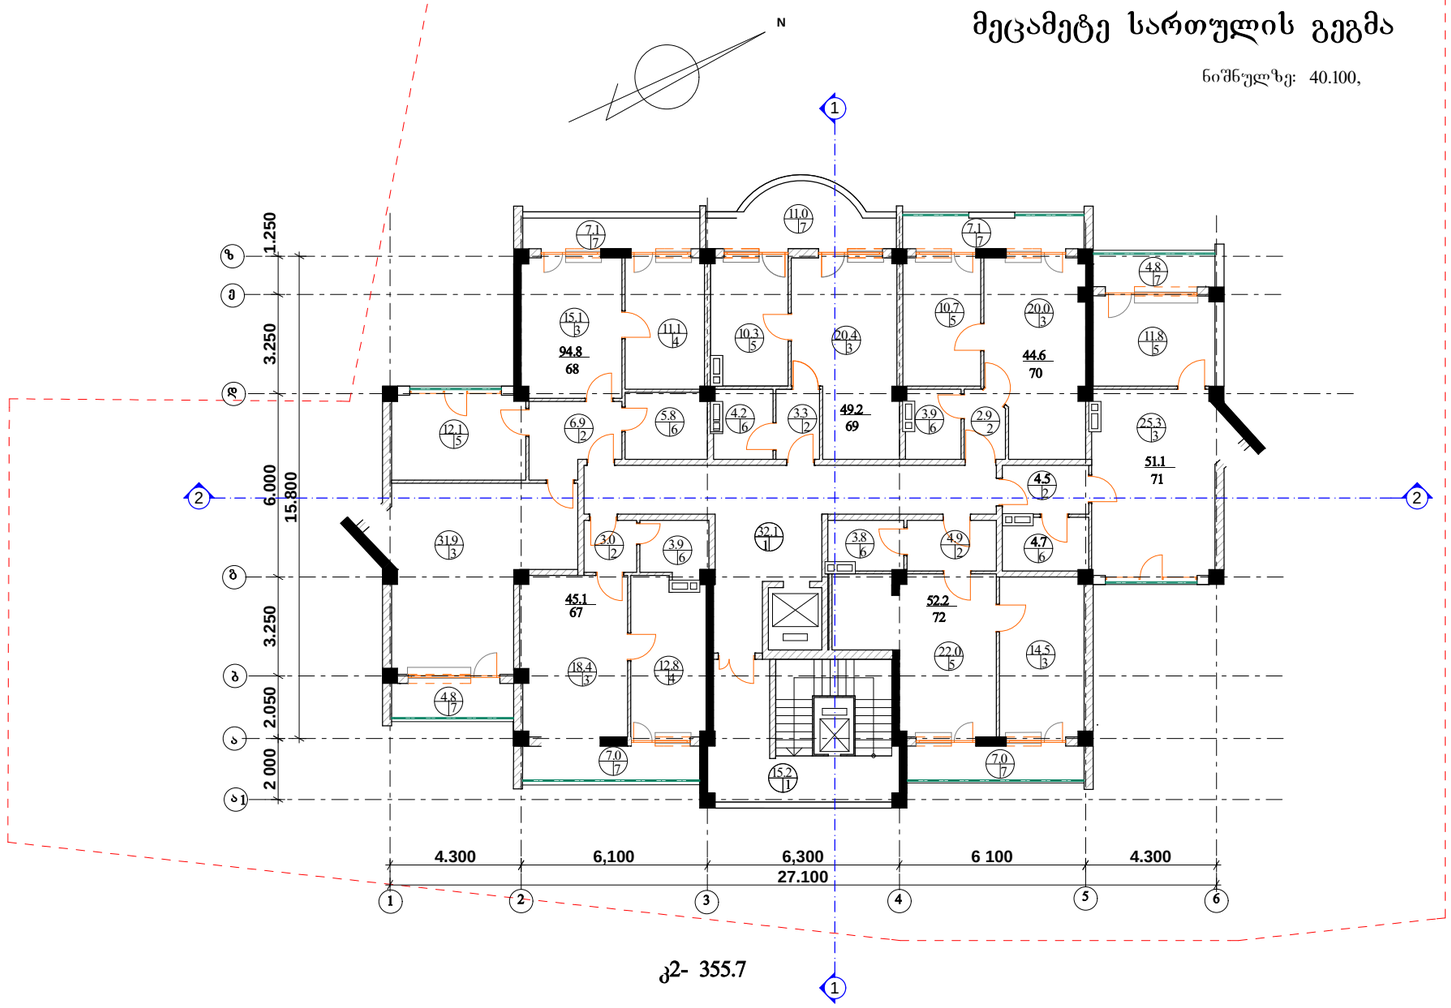

კ2- 355.7

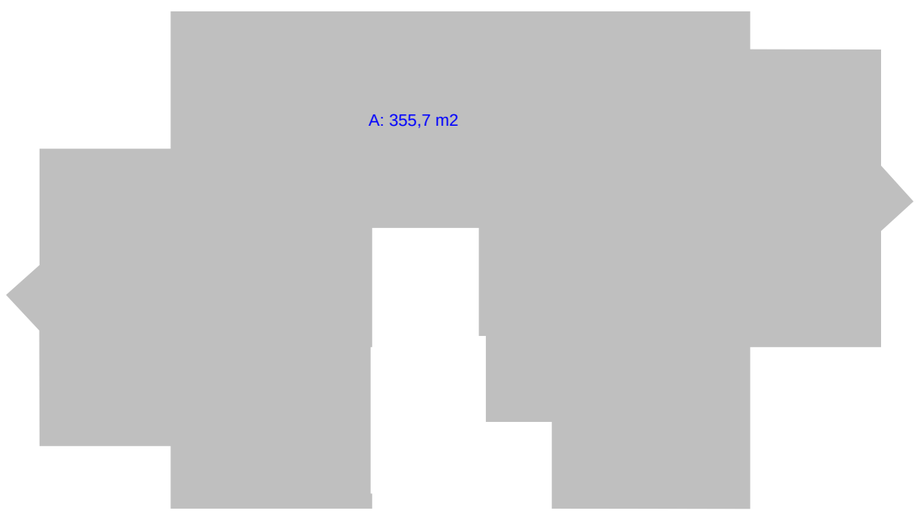

შპრამატი ა-3	თბილისი 2013წ	
	დაკვეთა№3	

ექსპლიკაცია

1. ლიფტისა და კიბის შახრედი
2. ჰოლი
3. სასტუმრო ოთახი
4. სამზარეულო
5. საძილე ოთახი
6. საპირფარეშო
7. აივანი
8. ვერანდა

პირობითი ნიშნები

- ფართი
- ექსპლიკაციის ნუმერაცია
- არქიტექტურული ნიშნული
- ღერძის ხაზი
- რეგულირების ხაზი
- კედლები
- კოლონა
- საკომუნიკაციო შახტა

შენიშვნები

1. ნახაზზე საპროექტო შენობის ნოლი შეესაბამება აბსოლიტურ ნიშნულს- 483.85
2. ნახაზზე ზომები მოცემულია მილიმეტრებში. ნახაზის ყველა ცვლილება მშენებლობისას შეთანხმებული უნდა იყოს პროექტის ავტორთან.

დამკვეთი: სამშენებლო კომპანია ..გენი..

ობიექტის მისამართი: გუდამაყრის №4

პროექტის სახელწოდება:
მრავალბინიანი საცხოვრებელი სახლი.

თანამდებობა	გვარი	ხელმოწერა	თარიღი
დირექტორი	დ.ხარაბაძე		
მთ.არქიტექტორი	ა.ჩოქური		

შ.პ.ს ..გენი..

მასშტაბი	1:100
თარიღი	2013წ

მეცამეტე სართულის გეგმა
ნიშნულზე: 40.100,

სტადია	ფურცელი	ფურცლები
პროექტი	14	

მეოთხმეტე სართულის გეგმა

ნიშნულზე: 43.400,

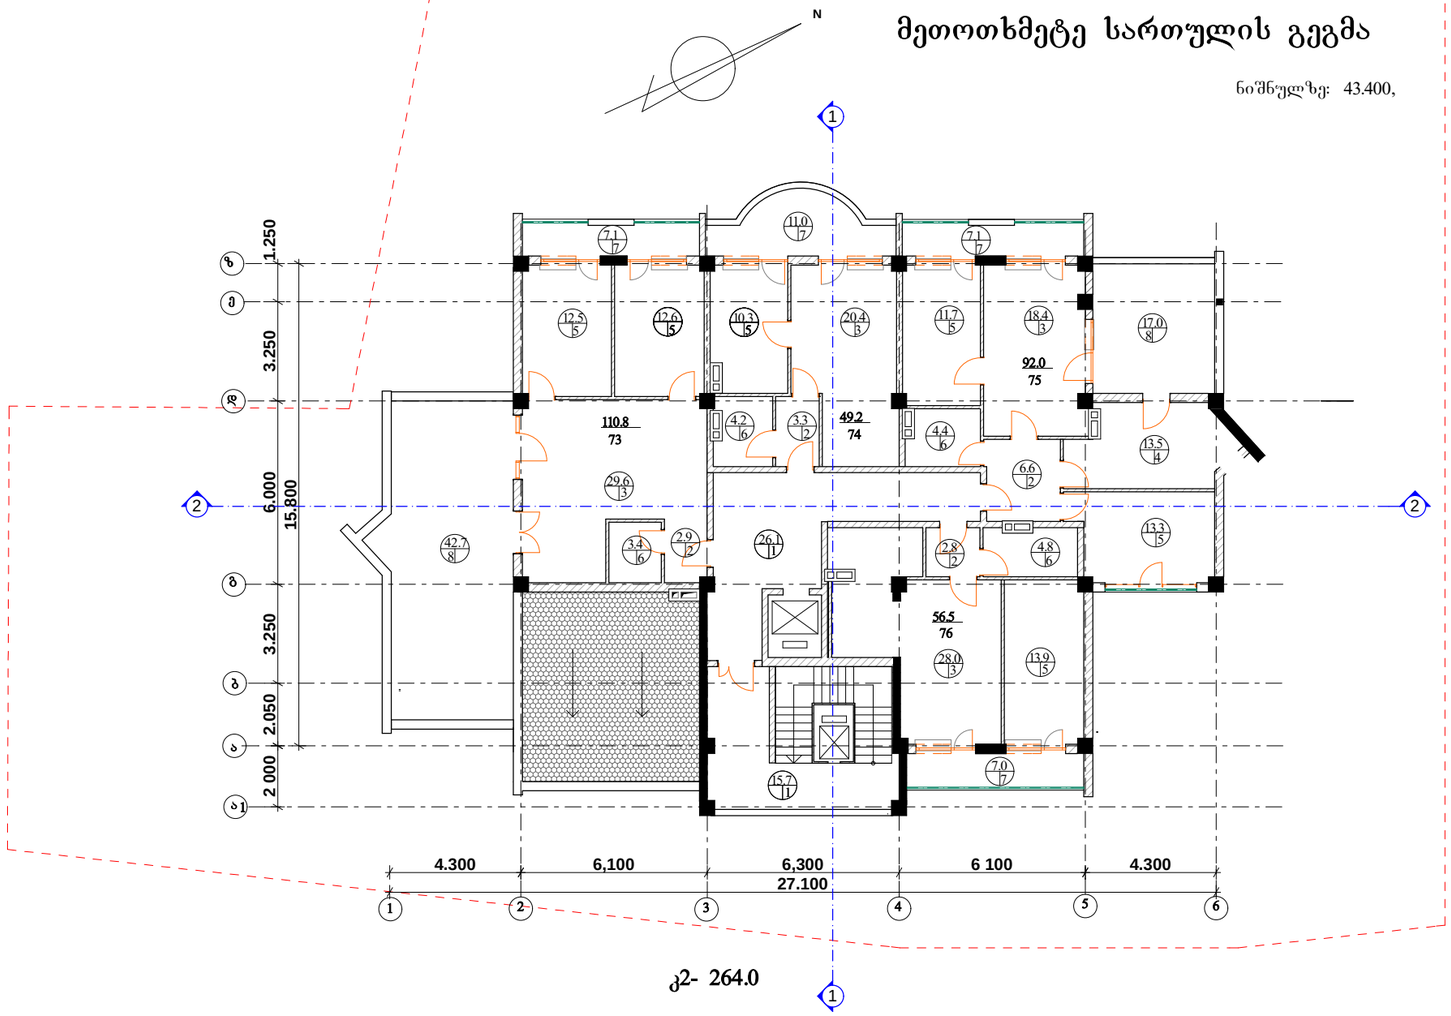

კ2- 264.0

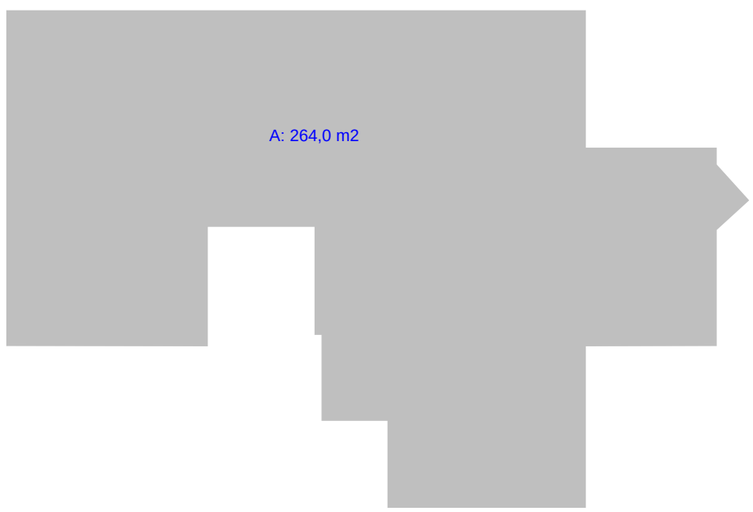

ფორმატი ა-3	თებერვალი 2013წ	
	დაკვეთა№3	

ექსპლიკაცია

1. ლიფტისა და კიბის უჯრედი
2. ჰოლი
3. სასტუმრო ოთახი
4. სამზარეულო
5. საძილე ოთახი
6. საპირფარეშო
7. აივანი
8. ვერანდა

პირობითი ნიშნები

- ფართი
- ექსპლიკაციის ნუმერაცია
- არქიტექტურული ნიშნული
- ღერძის ხაზი
- რეგულირების ხაზი
- კედლები
- კოლონა
- საკომუნიკაციო შახტა

შენიშვნები

1. ნახაზზე საპროექტო შენობის ნოლი შეესაბამება აბსოლიტურ ნიშნულს- 483.85
2. ნახაზზე ზომები მოცემულია მილიმეტრებში. ნახაზის ყველა ცვლილება მშენებლობისას შეთანხმებული უნდა იყოს პროექტის ავტორთან.

დამკვეთი: სამშენებლო კომპანია ..გენი..

ობიექტის მისამართი: გუდამაყრის №4

პროექტის სახელწოდება:
მრავალბინიანი საცხოვრებელი სახლი.

თანამდებობა	გვარი	ხელმოწერა	თარიღი
დირექტორი	დ.ხარაბაძე		
მთ.არქიტექტორი	ა.ჩოქური		

შ.პ.ს ..გენი..

მასშტაბი	1:100
თარიღი	2013წ

მეოთხმეტე სართულის გეგმა
ნიშნულზე: 43.400,

სტადია	ფურცელი	ფურცლები
პროექტი	15	

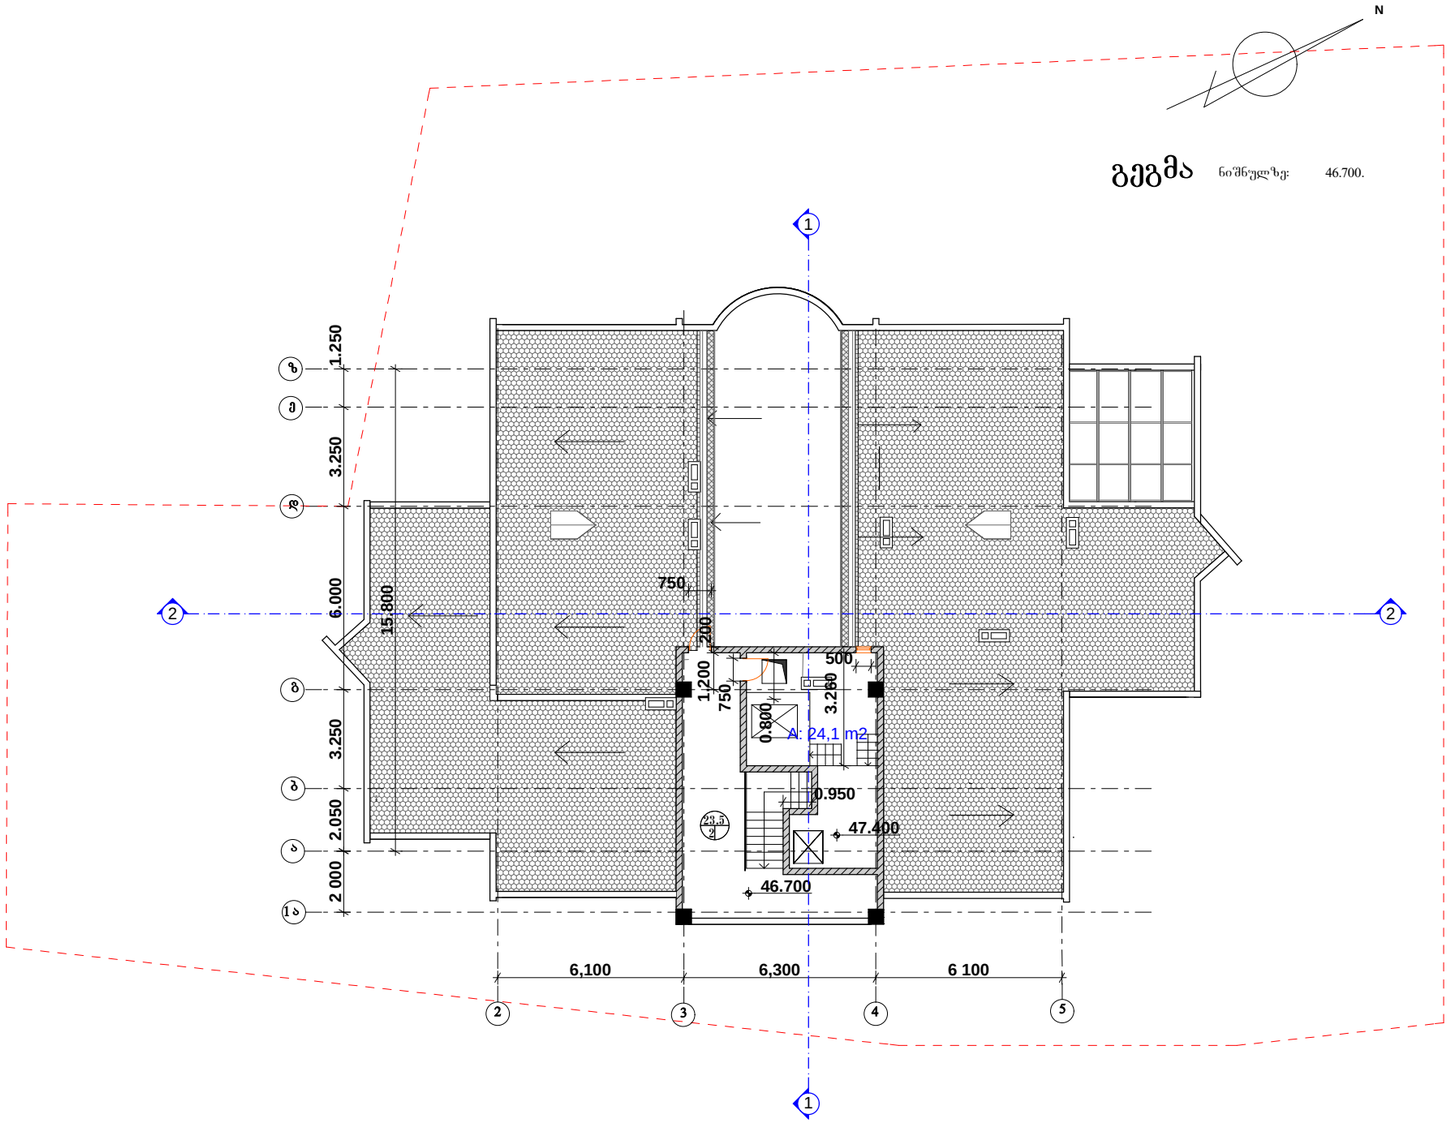

ფორმატი ა-3	თებერვალი 2013წ	
	დაკვეთა№3	

ექსპლიკაცია

1. ლიფტისა და კიბის უჯრედი
2. ჰოლი
3. სასტუმრო ოთახი
4. სამზარეულო
5. საძილე ოთახი
6. საპირფარეშო
7. აივანი
8. ვერანდა

პირობითი ნიშნები

- ფართი
- ექსპლიკაციის ნუმერაცია
- არქიტექტურული ნიშნული
- ღერძის ხაზი
- რეგულირების ხაზი
- კედლები
- კოლონა
- საკომუნიკაციო შახტა

შენიშვნები

1. ნახაზზე საპროექტო შენობის ნოლი შეესაბამება აბსოლიტურ ნიშნულს- 483.85
2. ნახაზზე ზომები მოცემულია მილიმეტრებში. ნახაზის ყველა ცვლილება მშენებლობისას შეთანხმებული უნდა იყოს პროექტის ავტორთან.

დამკვეთი: სამშენებლო კომპანია ,,გენი,,

ობიექტის მისამართი: გუდამაყრის №4

პროექტის სახელწოდება:
მრავალბინიანი საცხოვრებელი სახლი.

თანამდებობა	გვარი	ხელმოწერა	თარიღი
დირექტორი	დ.ხარაბაძე		
მთ.არქიტექტორი	ა.ჩოჭუშრი		

შ.პ.ს ,,გენი,,

მასშტაბი	1:100
თარიღი	2013წ

გეგმა ნიშნულზე: 46.700.

სტადია	ფურცელი	ფურცლები
პროექტი	16	

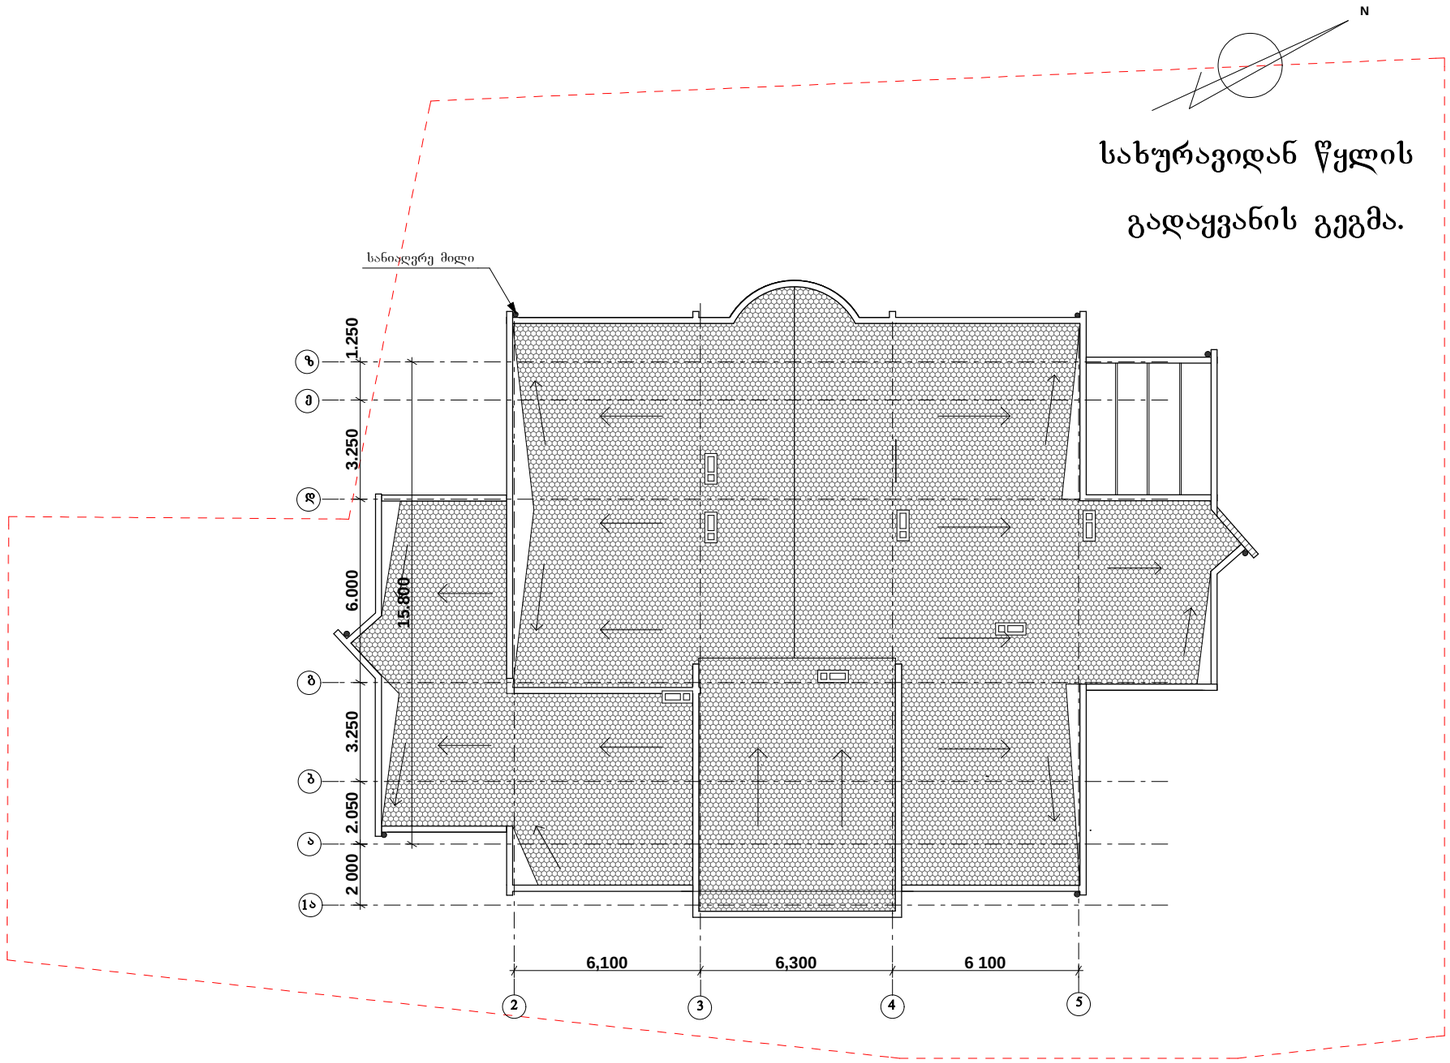

ფორმატი ა-3	თბილისი 2013წ დაკვეთა№3	

ექსპლიკაცია

პირობითი ნიშნები

- ფართი
  ექსპლიკაციის ნუმერაცია
- არქიტექტურული ნიშნული
- ღერძის ხაზი
- რეგულირების ხაზი
- კედლები
- კოლონა
- საკომუნიკაციო შახტა

შენიშვნები

1. ნახაზზე საპროექტო შენობის ნოლი შეესაბამება აბსოლიტში ნიშნულს- 483.85
2. ნახაზზე ზომები მოცემულია მილიმეტრებში.
   ნახაზის ყველა ცვლილება მშენებლობისას შეთანხმებული უნდა იყოს პროექტის ავტორთან.

დამკვეთი: სამშენებლო კომპანია ..გენი..

ობიექტის მისამართი: გუდამაყრის №4

პროექტის სახელწოდება:
მრავალბინიანი საცხოვრებელი სახლი.

თანამდებობა	გვარი	ხელმოწერა	თარიღი
დირექტორი	დ.ხარაბაძე		
მთ.არქიტექტორი	ა.ჩოქური		

შ.პ.ს ..გენი..

მასშტაბი	1:100
თარიღი	2013წ

სახურავიდან წყლის გადაყვანის გეგმა.

სტადია	ფურცელი	ფურცლები
პროექტი	16	