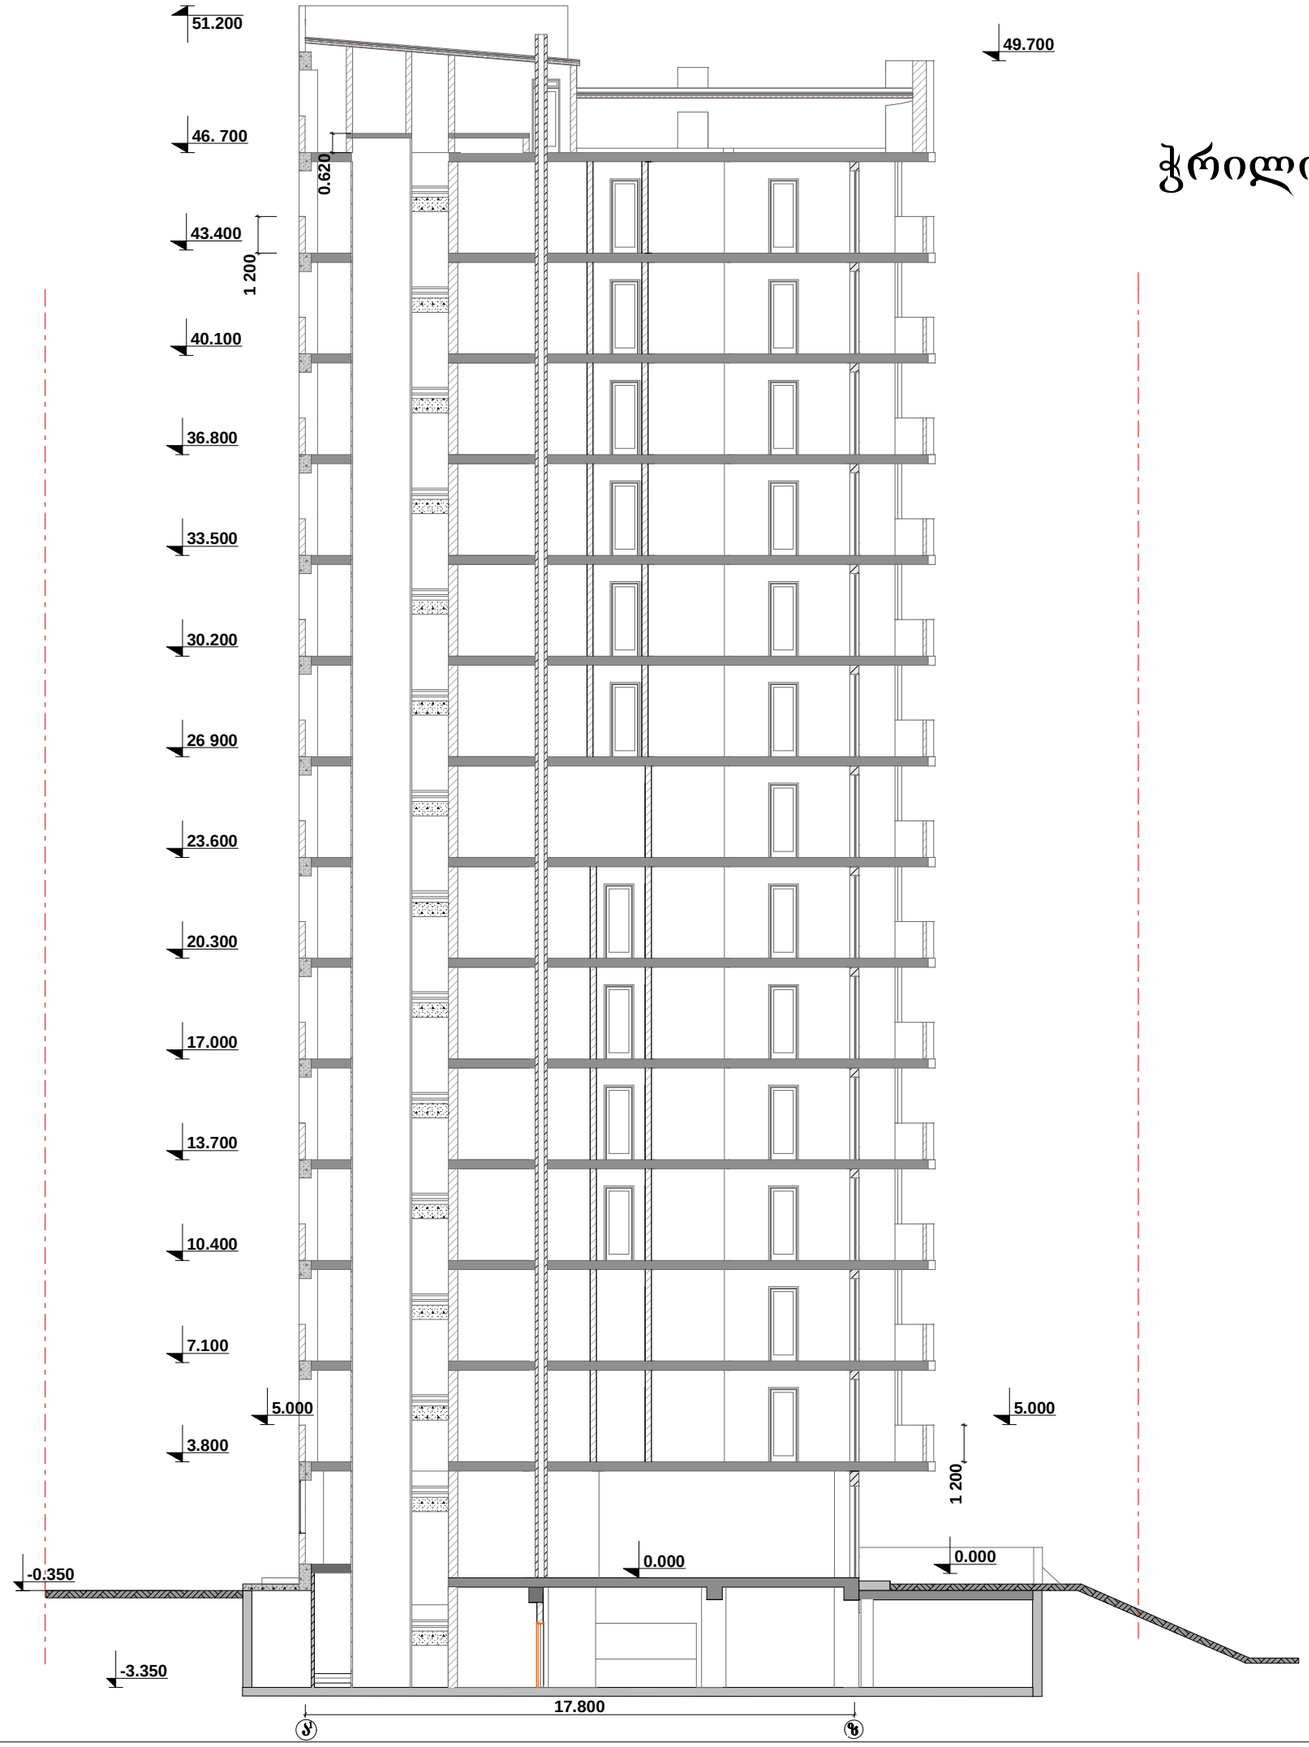

ჭრილი „1-1„

ფორმატი ა-3	თბილისი 2012წ	
	დაკვეთა№3	

ექსპლიკაცია

პირობითი ნიშნები

- ფართი
- ექსპლიკაციის ნუმერაცია
- 0.000 — არქიტექტურული ნიშნული
- — ღერძის ხაზი
- — რეგულირების ხაზი
- — კედლები
- — კოლონა
- — საკომუნიკაციო შახტა

შენიშვნები

1. ნახაზზე საპროექტო შენობის ნოლი შეესაბამება აბსოლიტურ ნიშნულს- 483.85
2. ნახაზზე ზომები მოცემულია მილიმეტრებში.
   ნახაზის ჟველა ცვლილება მშენებლობისას შეთანხმებული უნდა იყოს პროექტის ავტორთან.

დამკვეთი: სამშენებლო კომპანია ..გენი..

ობიექტის მისამართი: გუდამაყრის №4

პროექტის სახელწოდება:
მრავალბინიანი საცხოვრებელი სახლი.

თანამდებობა	გვარი	ხელმოწერა	თარიღი
დირექტორი	დ.ხარაბაძე		
მთ.არქიტექტორი	ა.ჩოჭუური		

შ.პ.ს ..გენი..

მასშტაბი	1:100
თარიღი	2013წ

ჭრილი „1-1„

სტადია	ფურცელი	ფურცლები
პროექტი	21	

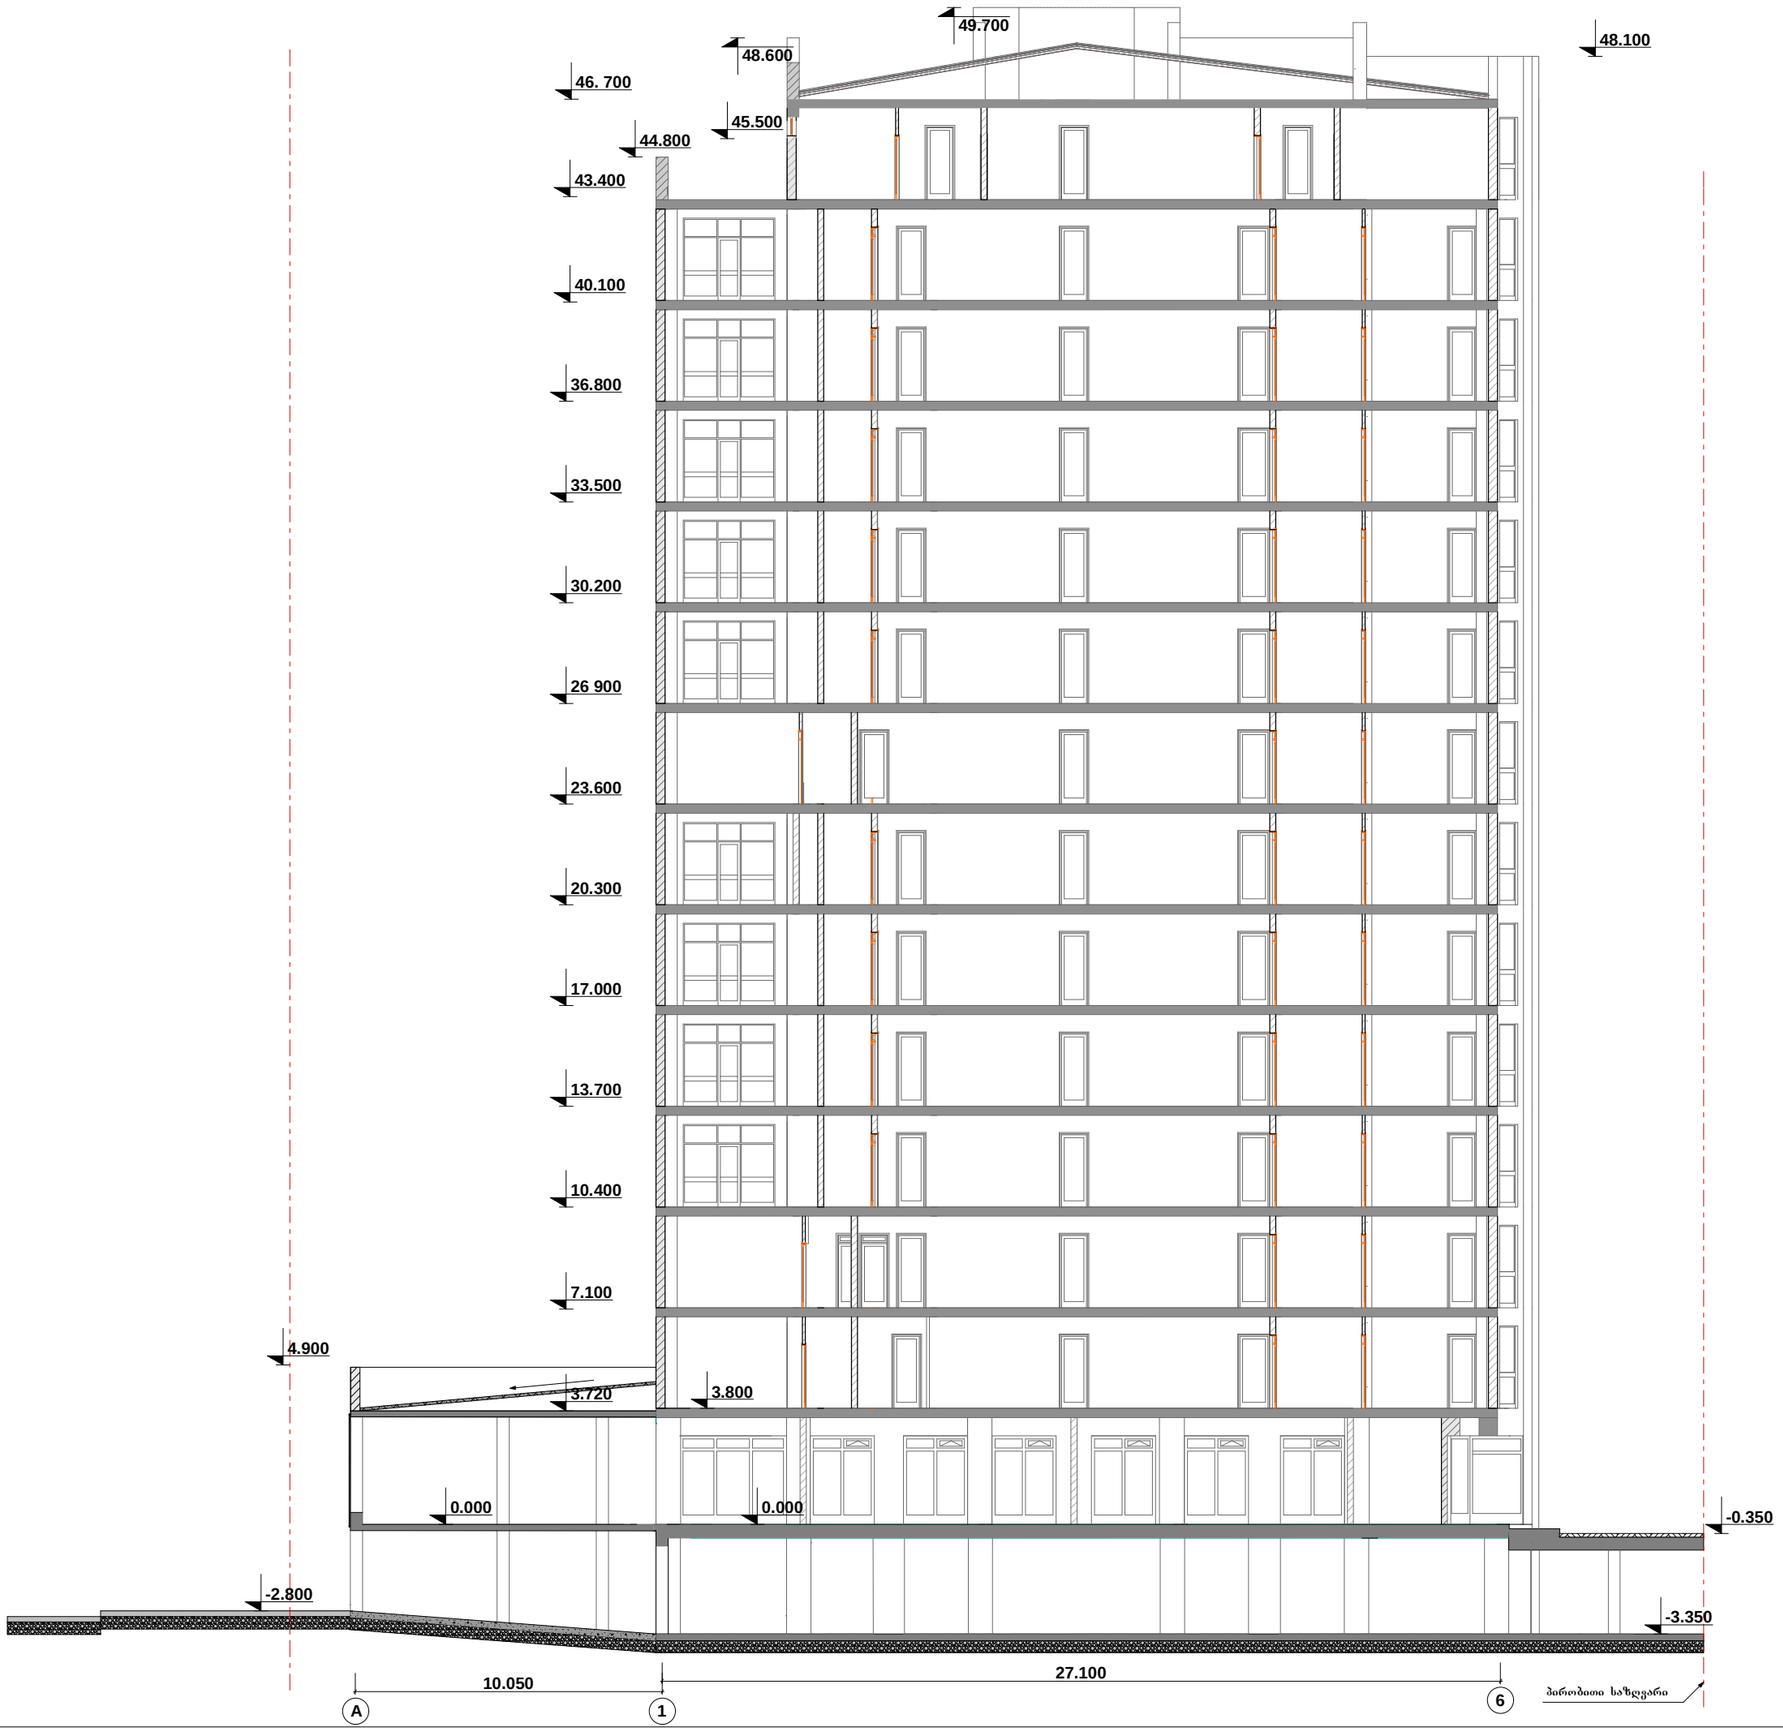

ფორმატი ა-3	თბილისი 2012წ	
	დაკვეთა№3	

ექსპლიკაცია

პირობითი ნიშნები

ფართი
ექსპლიკაციის ნუმერაცია

0.000 — არქიტექტურული ნიშნული

— ღერძის ხაზი

— რეგულირების ხაზი

— კედლები

— კოლონა

— საკომუნიკაციო შახტა

შენიშვნები

1. ნახაზზე საპროექტო შენობის ნოლი შეესაბამება აბსოლიტურ ნიშნულს- 483.85
2. ნახაზზე ზომები მოცემულია მილიმეტრებში.
   ნახაზის ყველა ცვლილება მშენებლობისას შეთანხმებული უნდა იყოს პროექტის ავტორთან.

დამკვეთი: სამშენებლო კომპანია ..გენი..

ობიექტის მისამართი: გუდამაყრის №4

პროექტის სახელწოდება:
მრავალბინიანი საცხოვრებელი სახლი.

თანამდებობა	გვარი	ხელმოწერა	თარიღი
დირექტორი	დ.ხარაბაძე		
მთ.არქიტექტორი	ა.ჩოქური		

შ.პ.ს ..გენი..

მასშტაბი	1:100	ჭრილი „2-2„
თარიღი	2013წ	

სტადია	ფურცელი	ფურცლები
პროექტი	22	