
ფასადი „1-6„

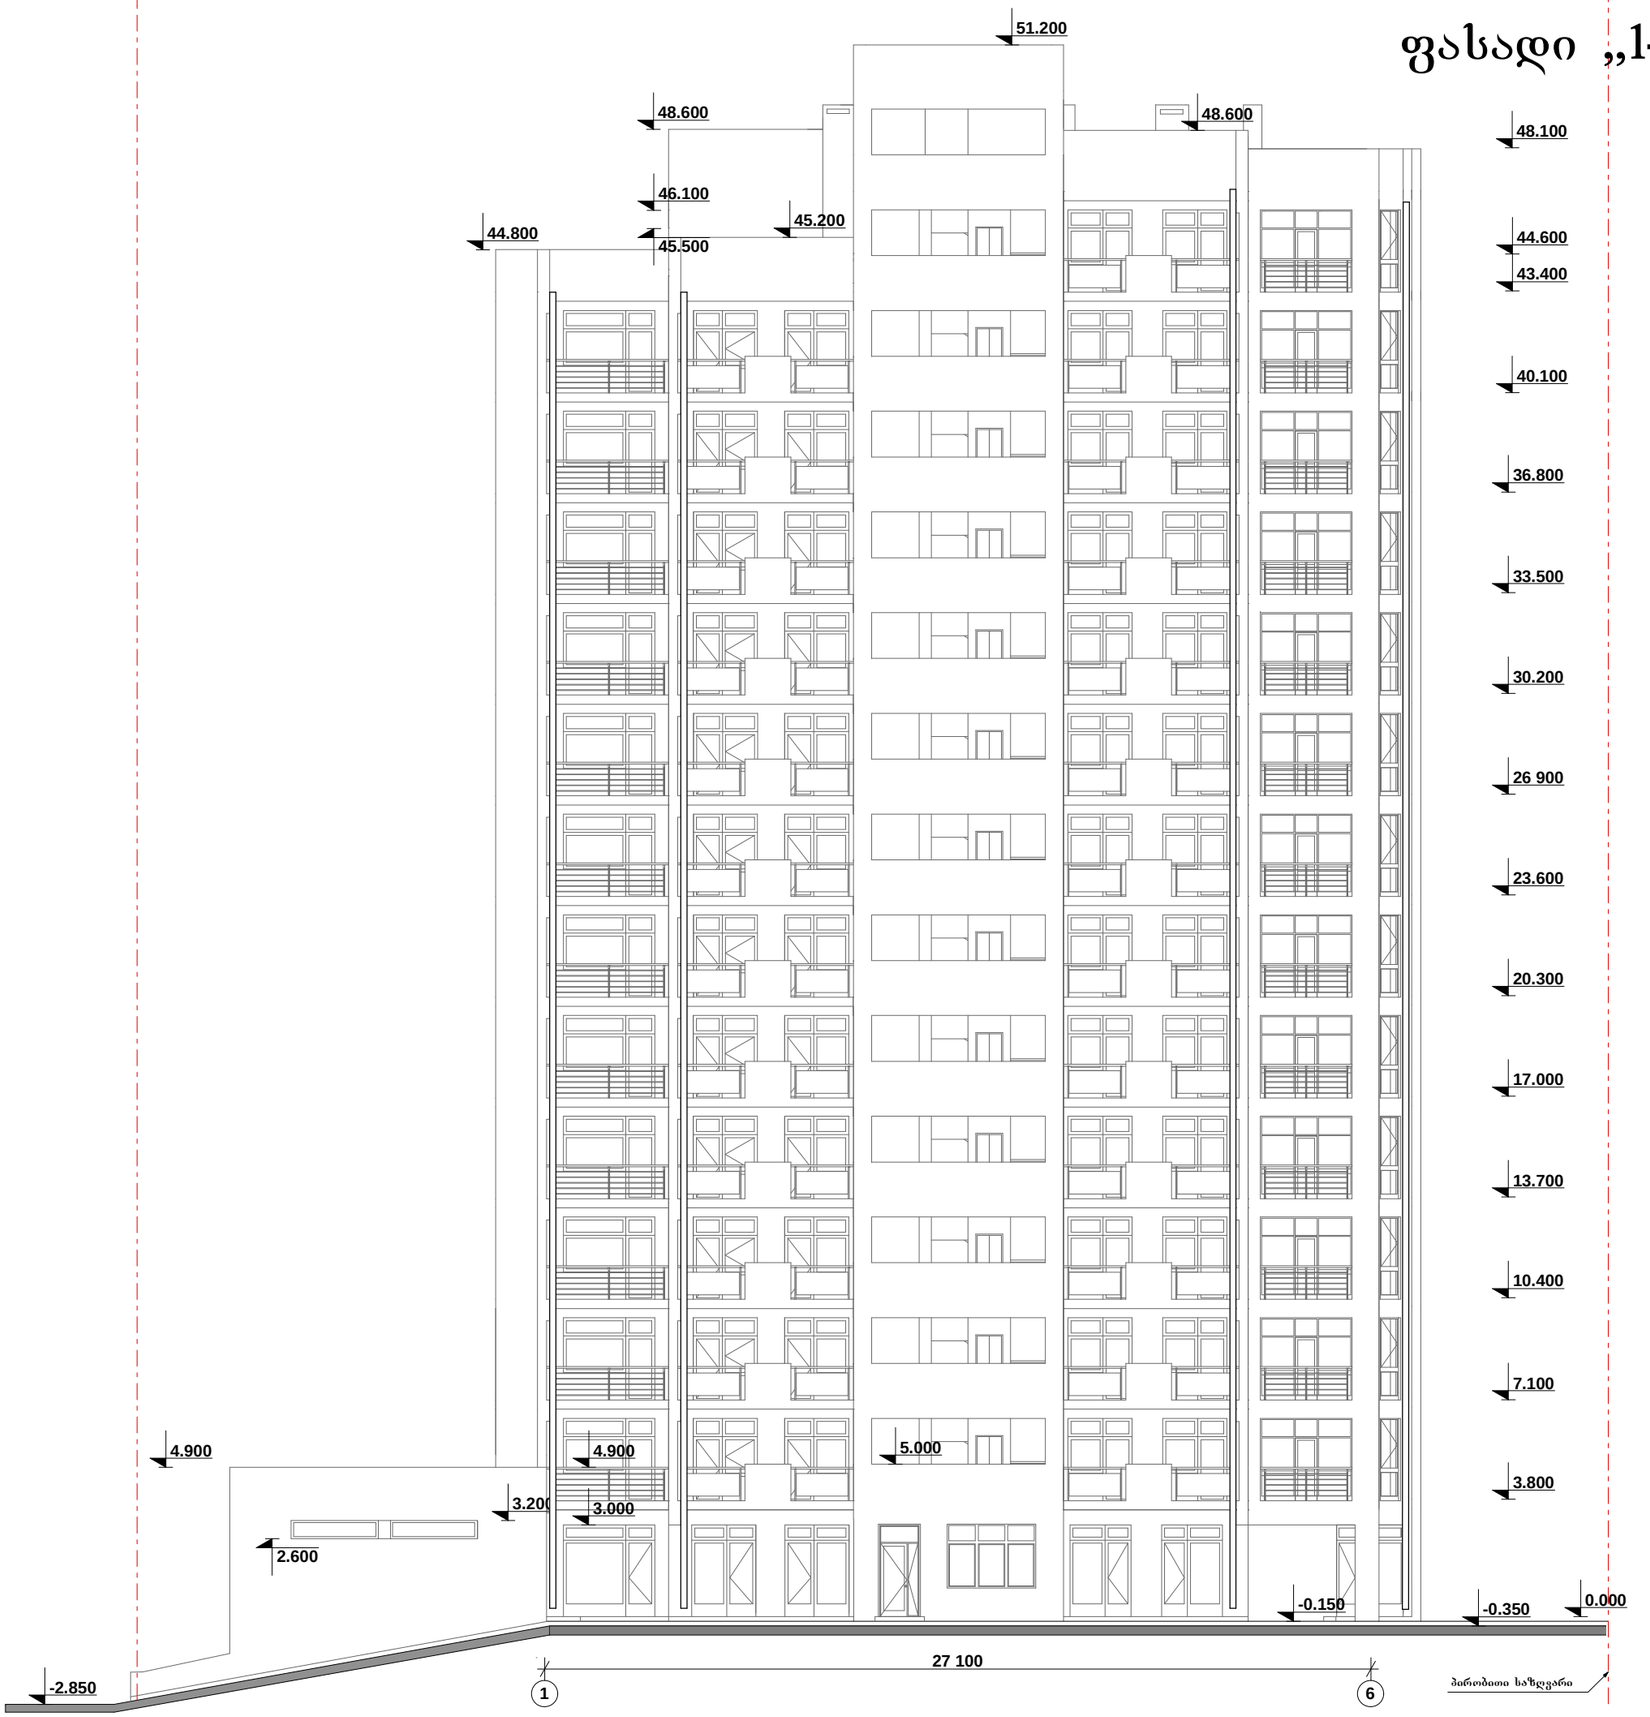

ფორმატი ა-3

თბილისი 2012წ

დაკვეთა№3

ექსპლიკაცია

პირობითი ნიშნები

ფართი
ექსპლიკაციის ნუმერაცია

0.000 — არქიტექტურული ნიშნული

— ღერძის ხაზი

— რეგულირების ხაზი

— კედლები

— კოლონა

— საკომუნიკაციო შახტა

შენიშვნები

1. ნახაზზე საპროექტო შენობის ნოლი შეესაბამება აბსოლიტურ ნიშნულს- 483.85
2. ნახაზზე ზომები მოცემულია მილიმეტრებში. ნახაზის ყველა ცვლილება მშენებლობისას შეთანხმებული უნდა იყოს პროექტის ავტორთან.

დამკვეთი: სამშენებლო კომპანია „გენი„

ობიექტის მისამართი: გუდამაყრის №4

პროექტის სახელწოდება:
მრავალბინიანი საცხოვრებელი სახლი.


თანამდებობა	გვარი	ხელმოწერა	თარიღი
დირექტორი	დ.ხარაბაძე		
მთ.არქიტექტორი	ა.ჩოქური		

შ.პ.ს „გენი„

მასშტაბი	1:100
თარიღი	2013წ

ფასადი „1-6„

სტადია	ფურცელი	ფურცლები
პროექტი	17	

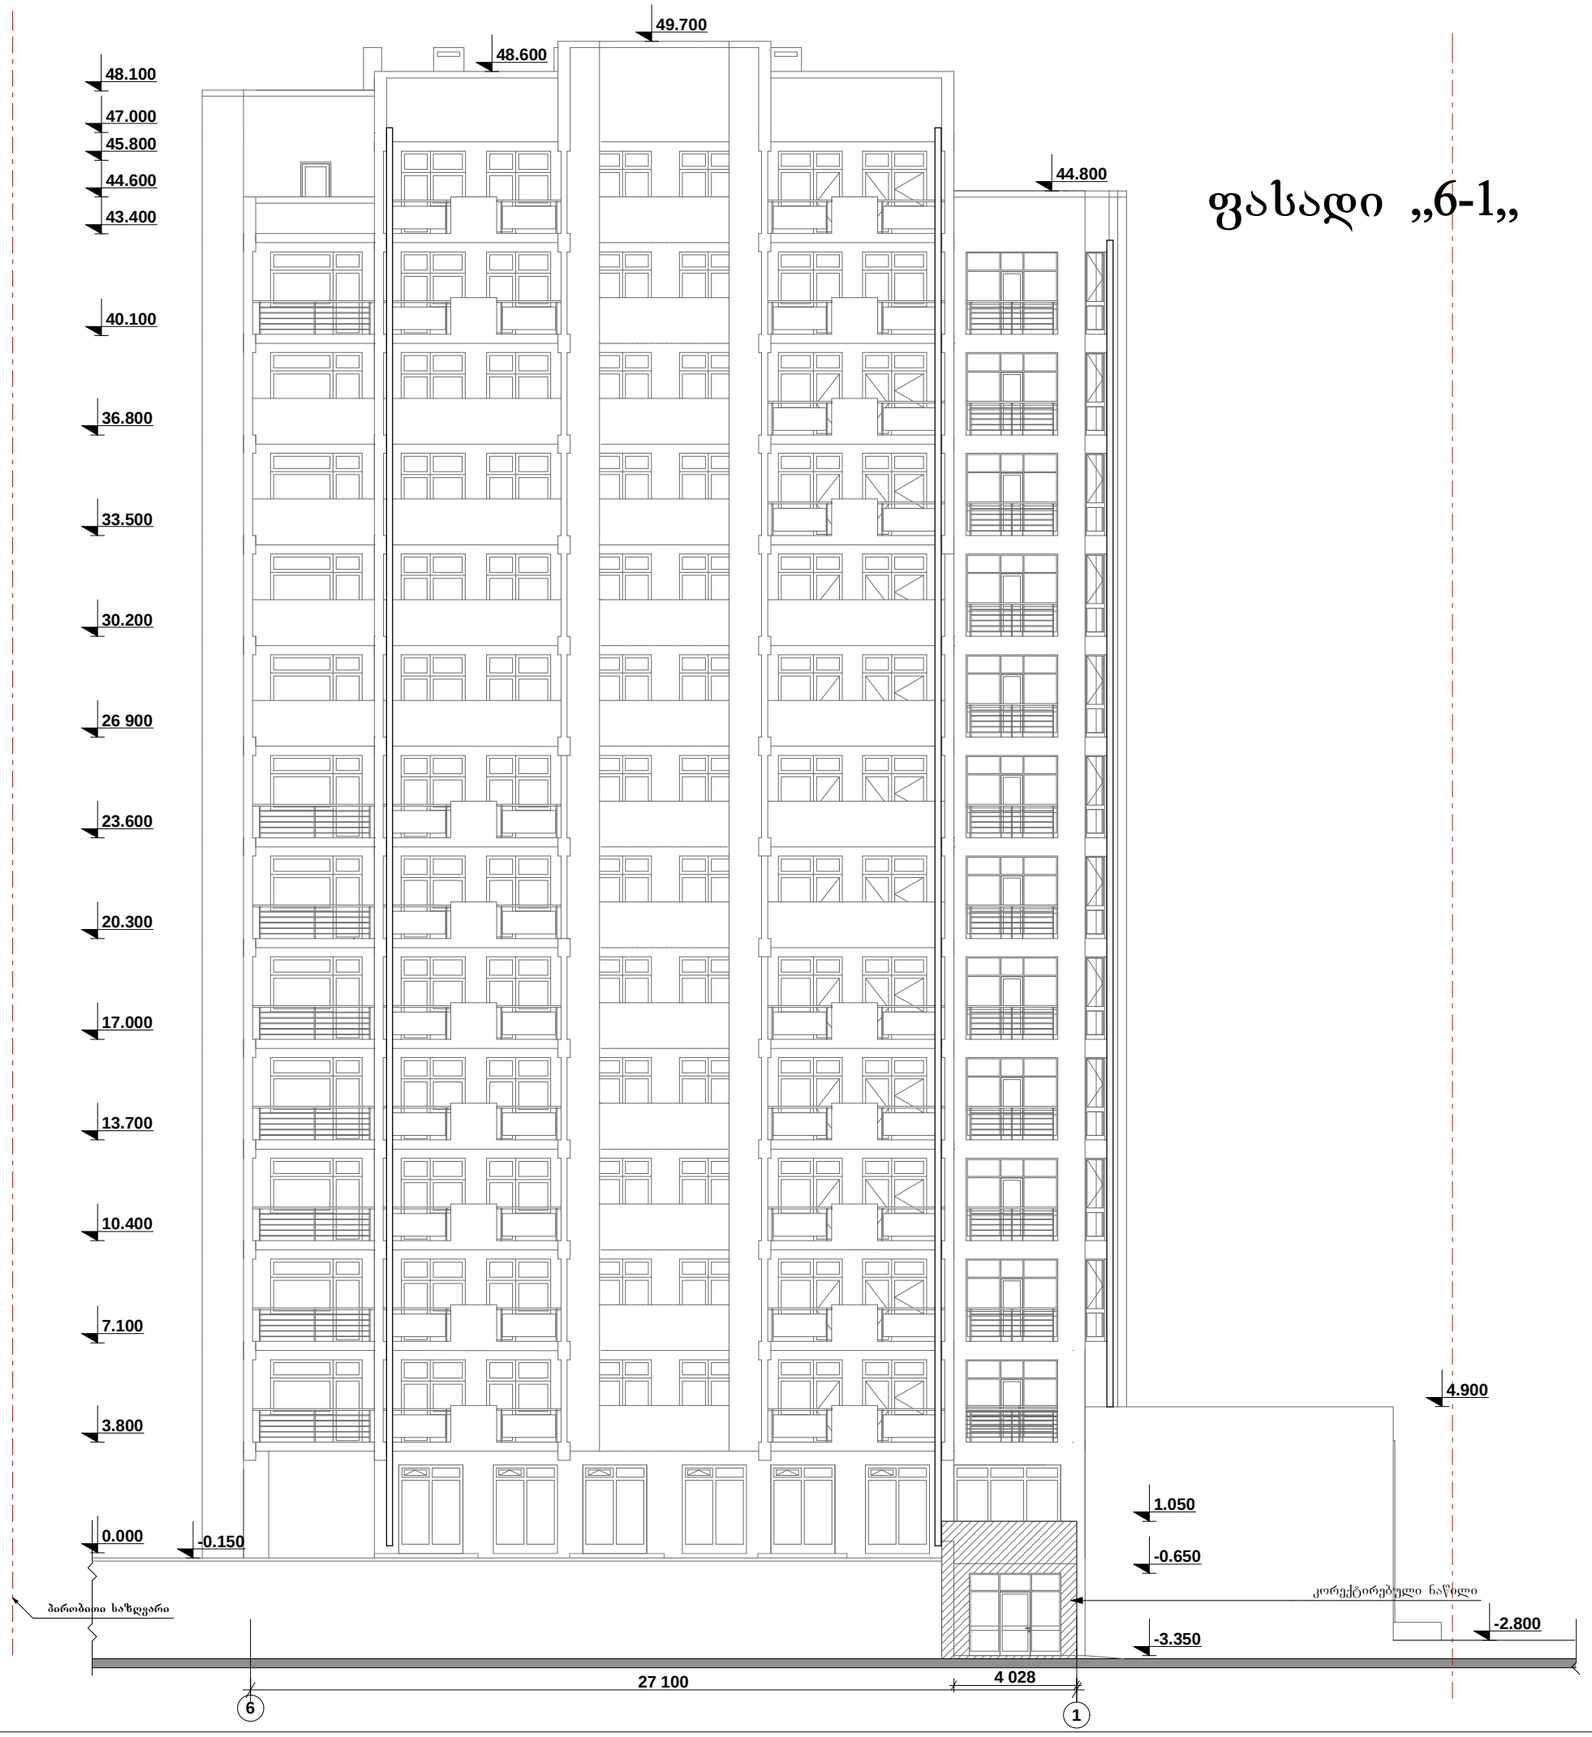

ფასადი „6-1„

ფორმატი A-3	თბილისი 2012წ	
	დაკვეთა№3	

ექსპლიკაცია

პირობითი ნიშნები

- ფართი
- ექსპლიკაციის ნუმერაცია
- 0.000 — არქიტექტურული ნიშნული
- — ღერძის ხაზი
- — რეგულირების ხაზი
- — კედლები
- — კოლონა
- — საკომუნიკაციო შახტა

შენიშვნები

1. ნახაზზე საპროექტო შენობის ნოლი შეესაბამება აბსოლიტურ ნიშნულს- 483.85
2. ნახაზზე ზომები მოცემულია მილიმეტრებში. ნახაზის ყველა ცვლილება მუშნებლობისას შეთანხმებული უნდა იყოს პროექტის ავტორთან.

დამკვეთი: სამშენებლო კომპანია ,,გენი..

ობიექტის მისამართი: გუდამაყრის №4


პროექტის სახელწოდება:
მრავალბინიანი საცხოვრებელი სახლი.

თანამდებობა	გვარი	ხელმოწერა	თარიღი
დირექტორი	დ.ხარაბაძე		
მთ.არქიტექტორი	ა.ჩოქური		

შ.პ.ს ,,გენი,,

მასშტაბი	1:100	ფასადი „6-1„
თარიღი	2013წ	

სტადია	ფურცელი	ფურცლები
პროექტი	18	

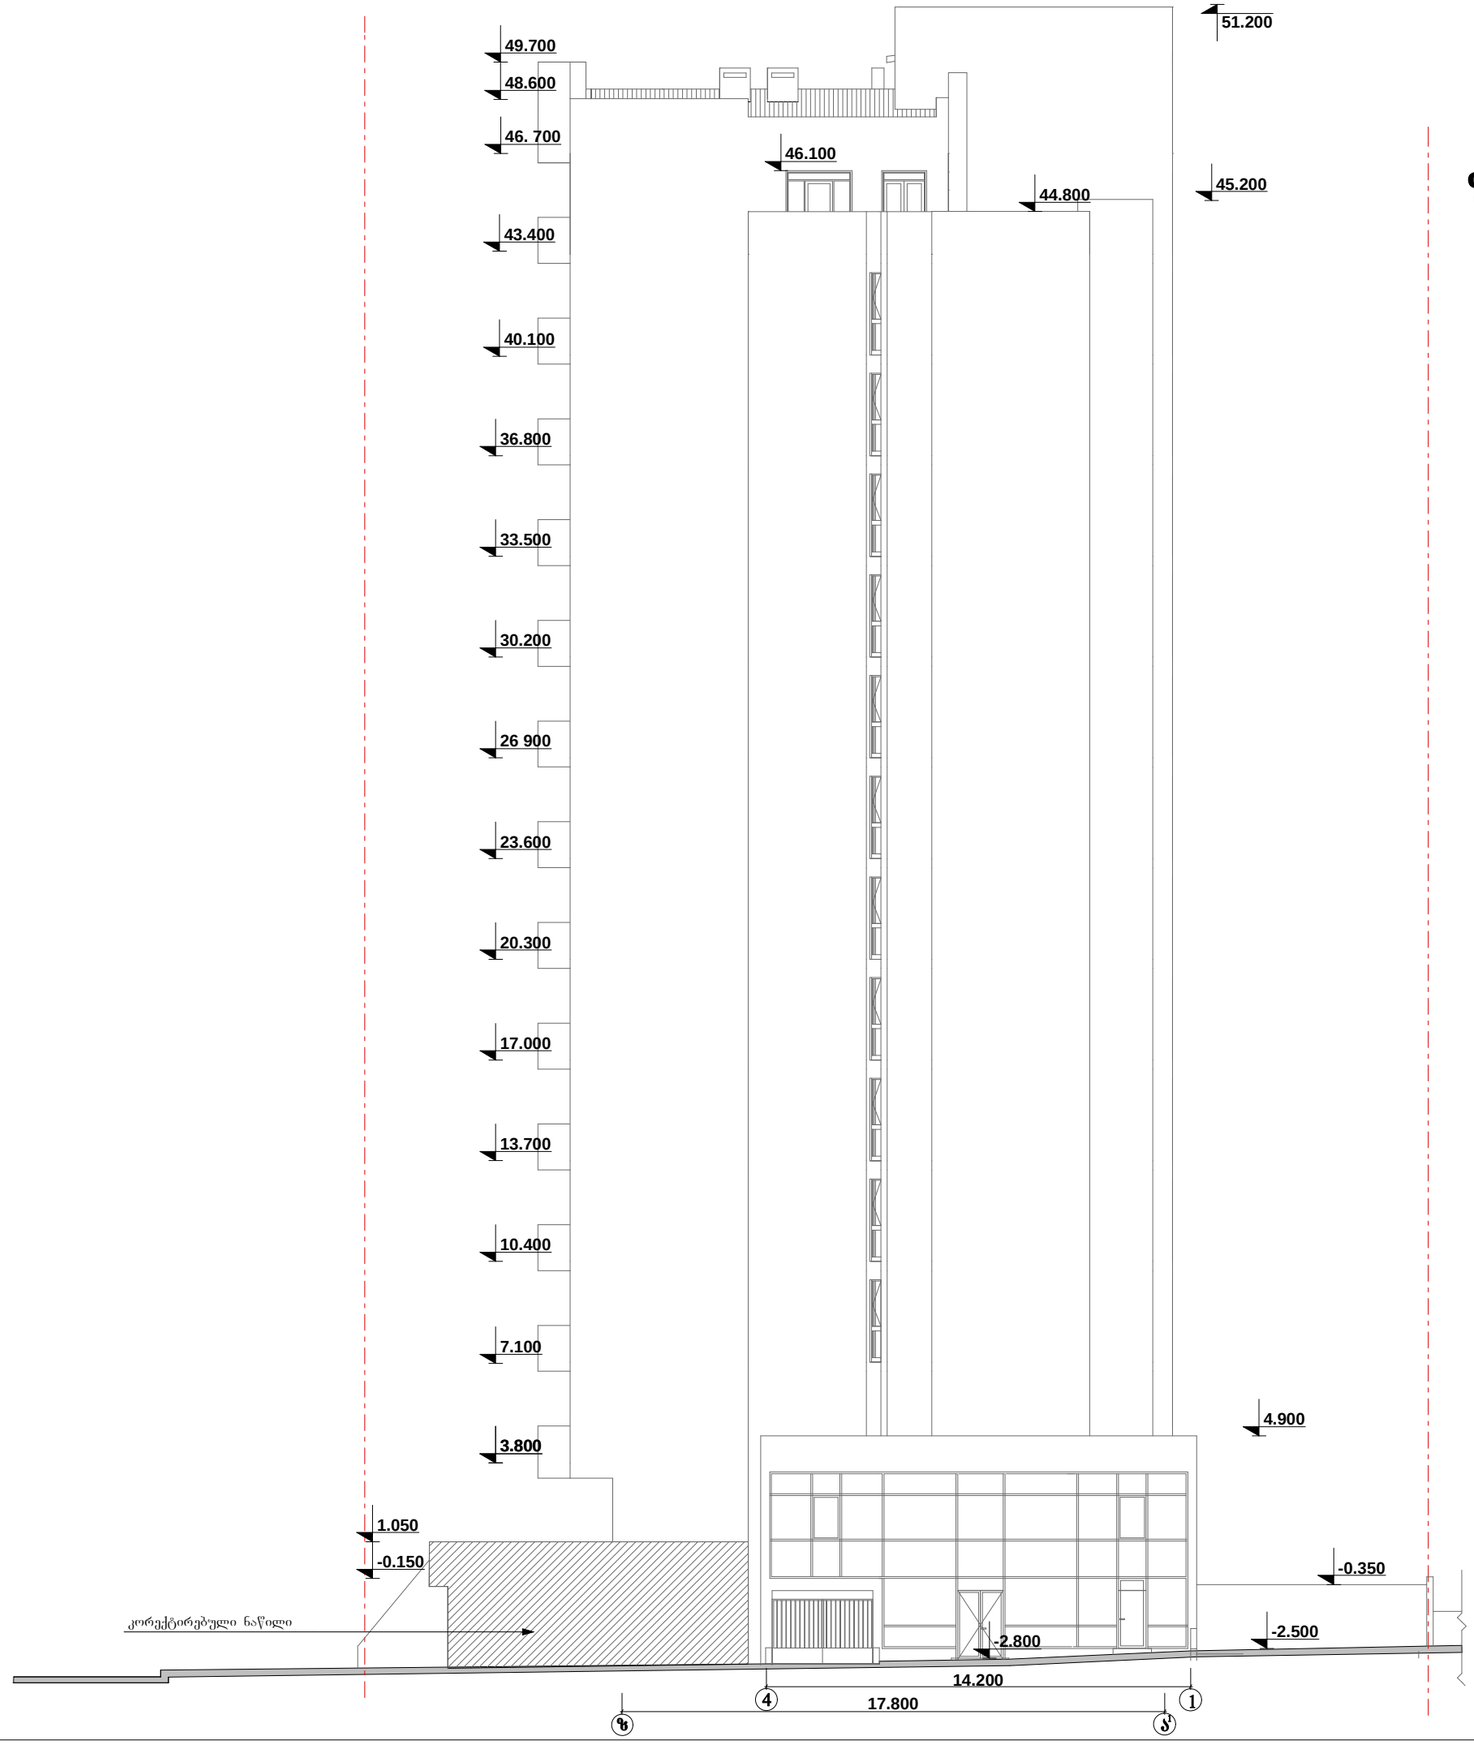

ფასადი „ზ-ა„

ფორმატი ა-3	თბილისი 2012წ დაკვეთა№3	

ექსპლიკაცია

პირობითი ნიშნები

- ფართი
  ექსპლიკაციის ნუმერაცია
- 0.000 — არქიტექტურული ნიშნული
- — ღერძის ხაზი
- — რეგულირების ხაზი
- — კედლები
- — კოლონა
- — საკომუნიკაციო შახტა

შენიშვნები

1. ნახაზზე საპროექტო შენობის ნოლი შეესაბამება აბსოლიტურ ნიშნულს- 483.85
2. ნახაზზე ზომები მოცემულია მილიმეტრებში. ნახაზის ყველა ცვლილება მშენებლობისას შეთანხმებული უნდა იყოს პროექტის ავტორთან.

დამკვეთი: სამშენებლო კომპანია „შენი„

ობიექტის მისამართი: გუდამაყრის №4

პროექტის სახელწოდება:
მრავალბინიანი საცხოვრებელი სახლი.


თანამდებობა	გვარი	ხელმოწერა	თარიღი
დირექტორი	დ.ხარაბაძე		
მთ.არქიტექტორი	ა.ჩოქური		

შ.პ.ს „შენი„

მასშტაბი	1:100	ფასადი „ზ-ა„
თარიღი	2013წ	

სტადია	ფურცელი	ფურცლები
პროექტი	19	

ფასადი „ა-ზ„

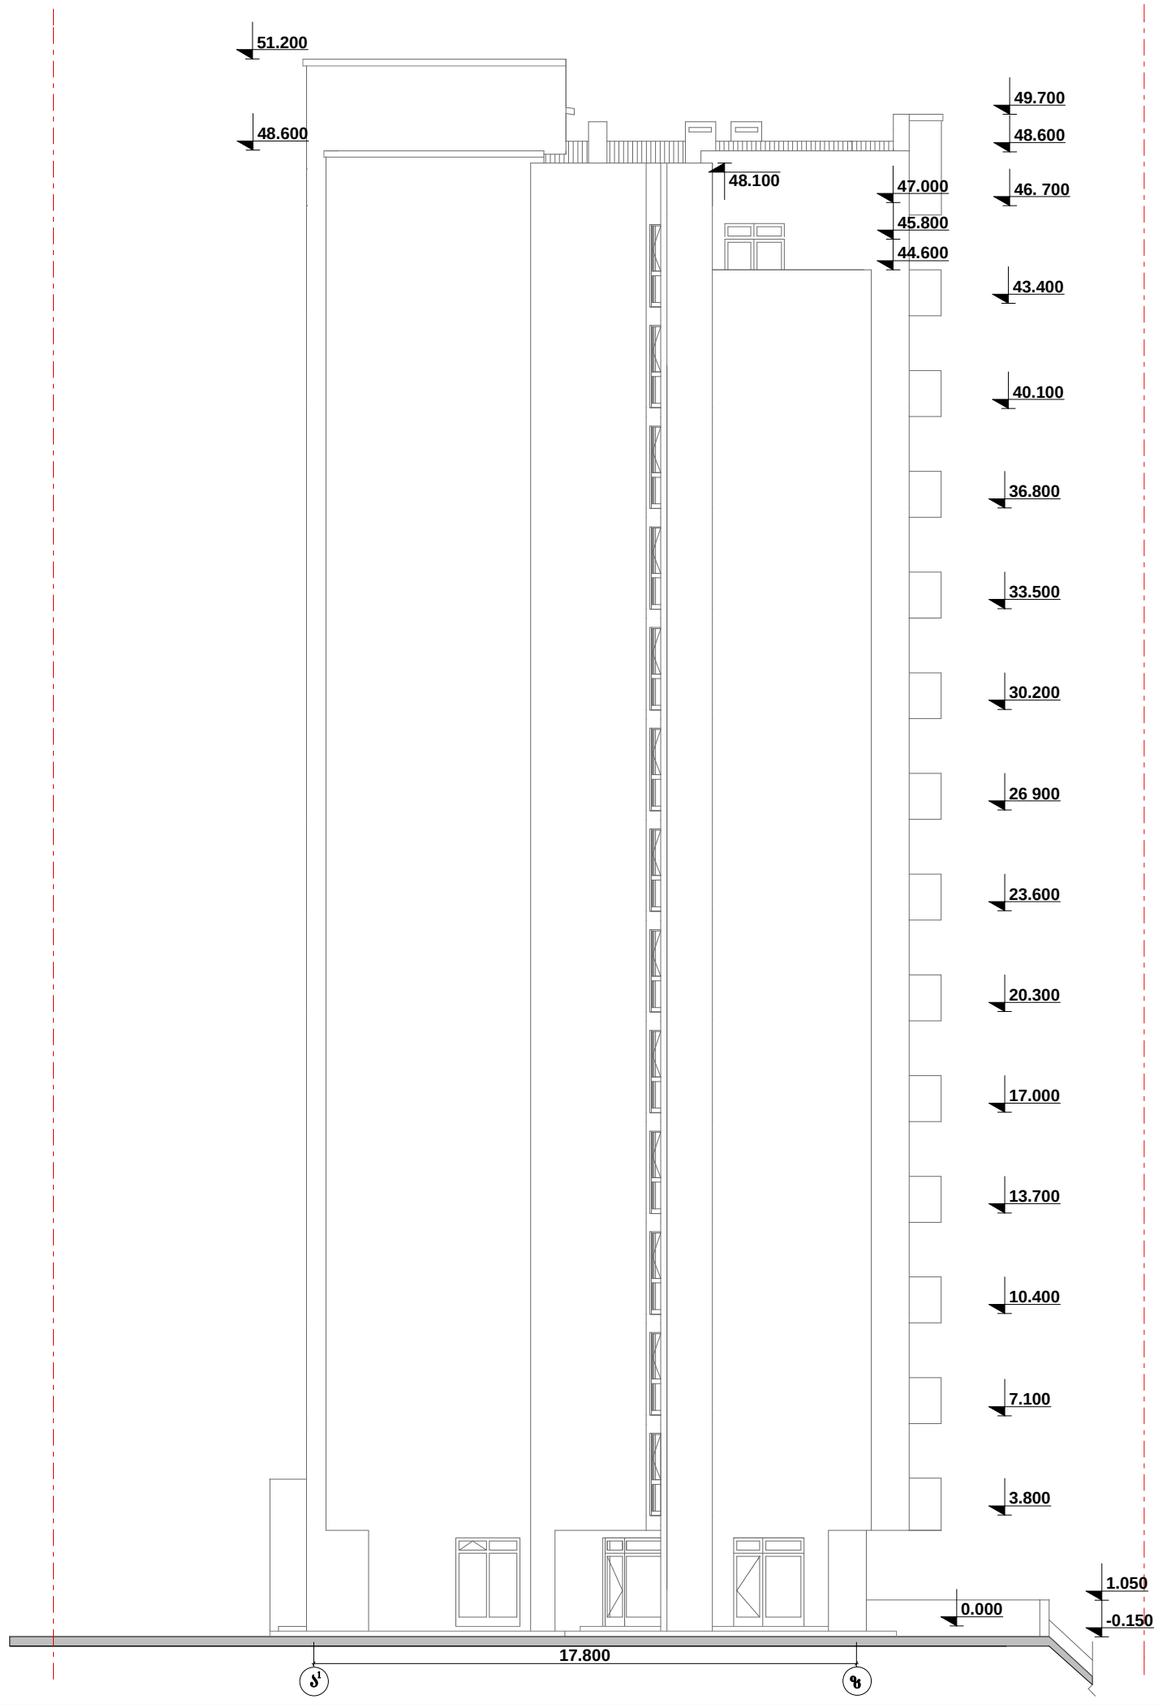

ფორმატი ა-3	თბილისი 2012წ	
	დაკვეთა№3	

ექსპლიკაცია

პირობითი ნიშნები

- ფართი
- ექსპლიკაციის ნუმერაცია
- 0.000 — არქიტექტურული ნიშნული
- — ღერძის ხაზი
- — რეგულირების ხაზი
- — კედლები
- — კოლონა
- — საკომუნიკაციო შახტა

შენიშვნები

1. ნახაზზე საპროექტო შენობის ნოლი შეესაბამება აბსოლიტურ ნიშნულს- 483.85
2. ნახაზზე ზომები მოცემულია მილიმეტრებში. ნახაზის ყველა ცვლილება მშენებლობისას შეთანხმებული უნდა იყოს პროექტის ავტორთან.

დამკვეთი: სამშენებლო კომპანია ..გენი..

ობიექტის მისამართი: გუდამაყრის №4

პროექტის სახელწოდება:
მრავალბინიანი საცხოვრებელი სახლი.

თანამდებობა	გვარი	ხელმოწერა	თარიღი
დირექტორი	დ.ხარაბაძე		
მთ.არქიტექტორი	ა.ჩოჭური		

შ.პ.ს ..გენი..

მასშტაბი	1:100
თარიღი	2013წ

ფასადი „ა-ზ„

სტადია	ფურცელი	ფურცლები
პროექტი	20	