№ 0622-0634694 D 05 05 2022

შპს „მეგობრობა“
ელ-ფოსტა: megobroba.law@gmail.com
ტელეფონი: 577 53 83 65

შპს „ჯორჯიან უოთერ ენდ ფაუერმა“ (შემდგომში „კომპანია“) განიხილა თქვენი განცხადება („კომპანიაში“ რეგისტრირებული IN22-0632290, დათარიღებული 28/04/2022წ.) გორგასლის ჩიხი N2-ში (ს/კ 01.18.09.005.012) მშენებლობის გენ. გეგმის შეთანხმების შესახებ.

გაცნობებთ, რომ თქვენს მიერ წარმოდგენილი გენ. გეგმა შეთანხმებულია „კომპანიის“ შესაბამის სამსახურთან. „კომპანია“ არ არის წინააღმდეგი განახორციელოთ სამშენებლო სამუშაოები წარმოდგენილი გენ. გეგმის შესაბამისად.

ასევე გაცნობებთ, რომ საპროექტო ტერიტორიაზე შესაძლებელია გადიოდეს კერძო მფლობელობაში არსებული წყალსადენ-წყალარინების ქსელები, რომელთა შესახებ ,,კომპანია“ ინფორმაციას არ ფლობს.

ქსელის დაზიანების თავიდან აცილების მიზნით, სამუშაოების დაწყების წინ გთხოვთ, დაუკავშირდეთ ,,კომპანიის“ წარმომადგენელს: მთაწმინდა-კრწანისის ბიზნეს ცენტრის მენეჯერი თემურ წითლიძე. ტელ: 599 58 98 67.

დანართი: საპროექტო დოკუმენტაცია - 1 (ერთი) ფურცელი

პატივისცემით,

გიორგი სვანიშვილი
კომერციული დირექტორი

შემსრულებელი: ჯ. ჩაჩხალია; ლ. გაგნიძე
ტელეფონი: 293 11 11 (11 27); (21 02)

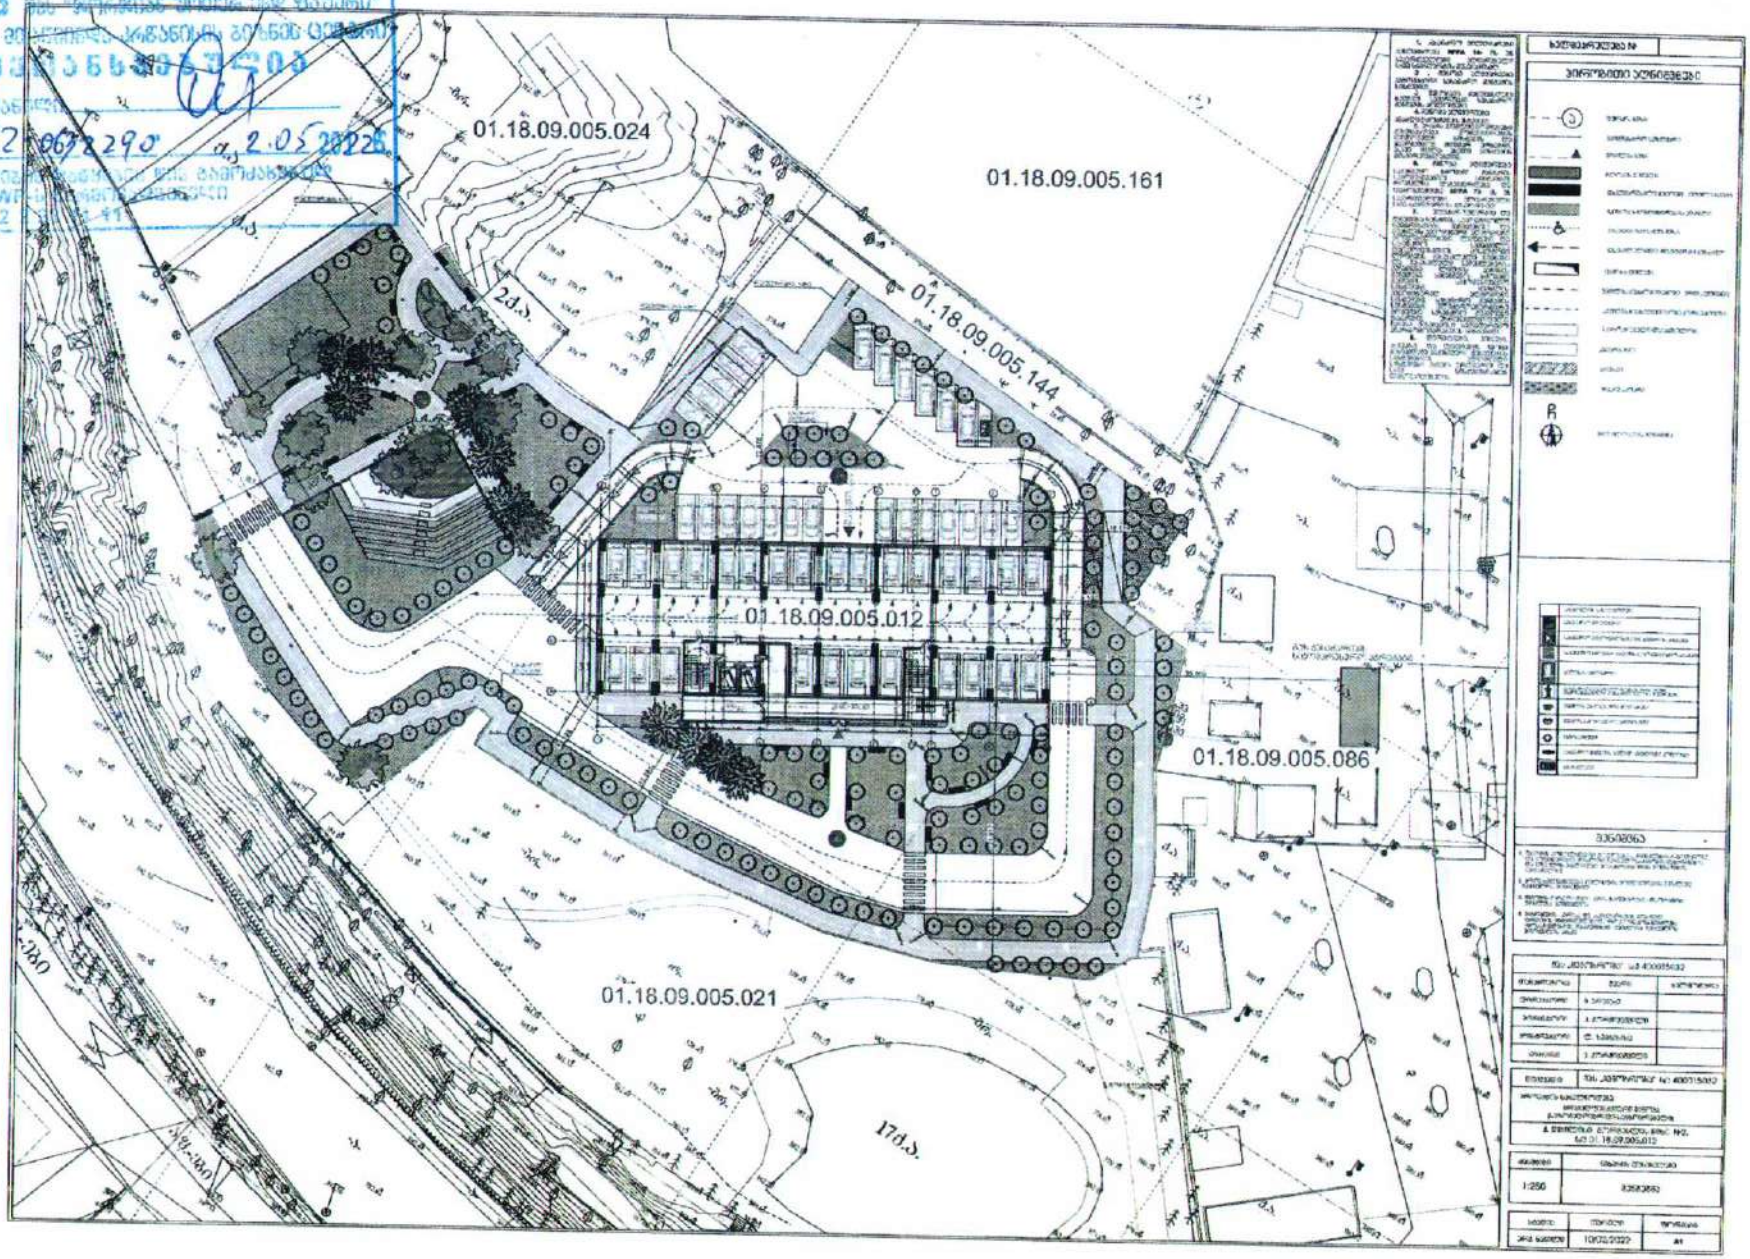
01.18.09.005.024
01.18.09.005.161
01.18.09.005.144
01.18.09.005.012
01.18.09.005.086
01.18.09.005.021
2d.s.
17d.s.
1:250

თბილისი ენერჯი

მიცკევიჩის ქ.№18ა, თბილისი, 0194, საქართველო
ს/კ 205129617; +995 (32) 2404004; info@te.ge; www.te.ge

№ 02-13-102709-21
10 / 02 / 2022

შპს „მეგობრობა“-ს დირექტორს
ბატონ მამუკა არევაძეს

ბატონო მამუკა,

თქვენი 2021 წლის 22 დეკემბრის №02-13-102709-21 განცხადების პასუხად, რომელიც ეხება ქ.თბილისში გორგასლის ჩიხი N2-ის მიმდებარედ არსებულ მიწის ნაკვეთებზე (ს/კ 01.18.09.005.114; 01.18.09.005.012) განთავსებული გაზსადენების შესახებ ინფორმაციის მოწოდებას გაცნობებთ, რომ კომპანიაში არსებული მონაცემთა ბაზის მიხედვით აღნიშნულ საკადასტრო ერთეულებზე შპს „თბილისი ენერჯის“ გაზსადენები არ ფიქსირდება.

პატივისცემით,

გიგლა თამაზაშვილი
დირექტორი ტექნიკურ საკითხებში

შპს "მაგთიკომი"
№ ED-21/12/28-011
28-12-2021წ.

მაგთიკომი
MAGTICOM

შპს ,,მეგობრობა''-ს დირექტორს
ბატონ მამუკა არევაძეს

ბატონო მამუკა,

თქვენი 2021 წლის 22 დეკემბრის წერილის პასუხად გაცნობებთ, რომ წერილში მოცემულ ტერიტორიაზე (ქ. თბილისი, გორგასლის ქ. 2; ს/კ 01.18.09.005.114 და 01.18.09.005.112) არ გადის შპს „მაგთიკომის“ საკომუნიკაციო ინფრასტრუქტურა.

შემსრულებელი: ლაშა ჭავჭანიძე. ტ 599 172727

პატივისცემით

მთავარი ადმინისტრაციული ოფიცერი

/ნოდარ ბაღათურია/

თელასი

ს6 202052580

საქართველო, თბილისი 0119, ვანის ქ. 3
ტელ: +995 (32) 277 99 99
www.telasi.ge

ნომერი: 1223/747/21

თარიღი: 23/12/2021

შპს "მეგობრობას" დირექტორს

ბატონ მამუკა არევაძეს

ბატონო მამუკა,

თქვენი მიმდინარე წლის 23 დეკემბრის #1223/076/21 წერილის პასუხად გაცნობებთ, რომ აღნიშნულ მისამართზე მდებარე მიწის ნაკვეთებზე ს/კ 01.18.09.005.012 და ს/კ 01.18.09.005.114 მითითებულ ტერიტორიებზე და მიმდებარედ არ გადის სს" თელასის"კუთვნილი საკაბელო და საჰაერო ხაზები.

პატივისცემით,

ტექნიკური დირექტორის მოადგილის მ.შ. თეიმურაზ გამრეკელაშვილი

შემსრულებელი:

ვ. სისაური

ტელ:2-77-99-99-1-7881