

არსებული ჭრილი (1-3) ღერძებს შორის მასშტაბი 1:100

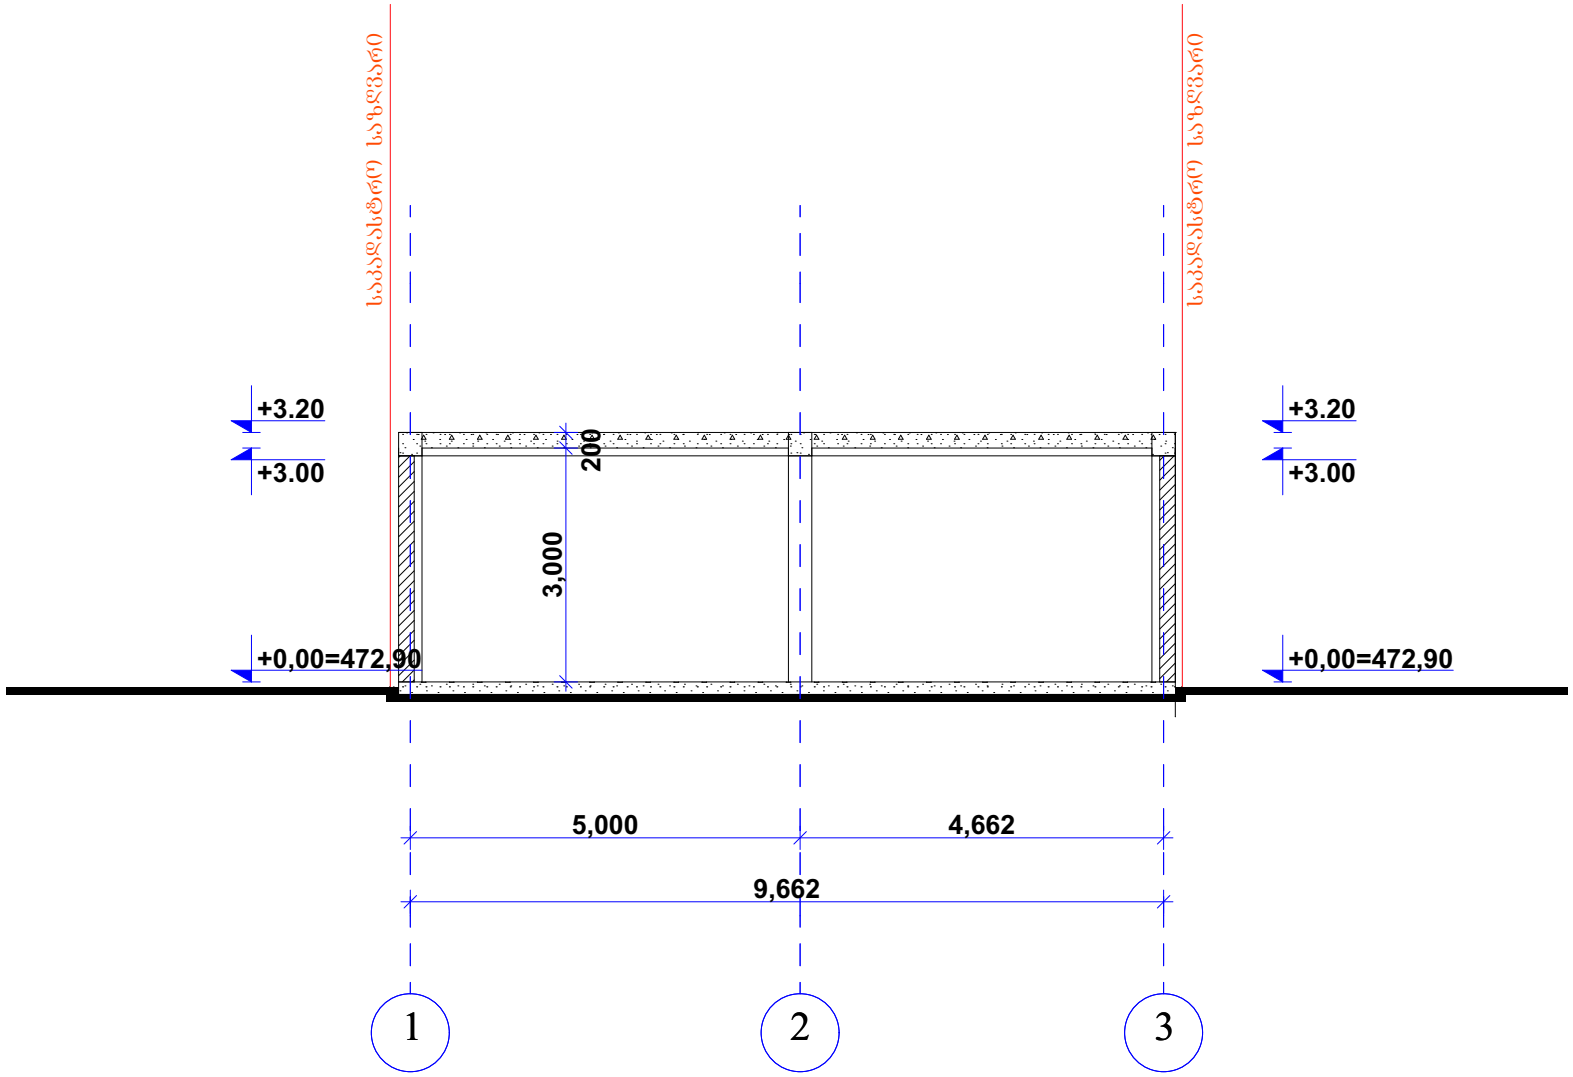


			არსებული შენობის რეკონსტრუქციის პროექტი	
დამკვეთი				ფურც.#
პრ. მთ. არქ.		ნ. ფარცხალაძე		ფურცლ.
შეასრულა		ნ. ფარცხალაძე		მ. 1:100

არსებული ჭრილი (ა-ბ) ღერძებს შორის მასშტაბი 1:100

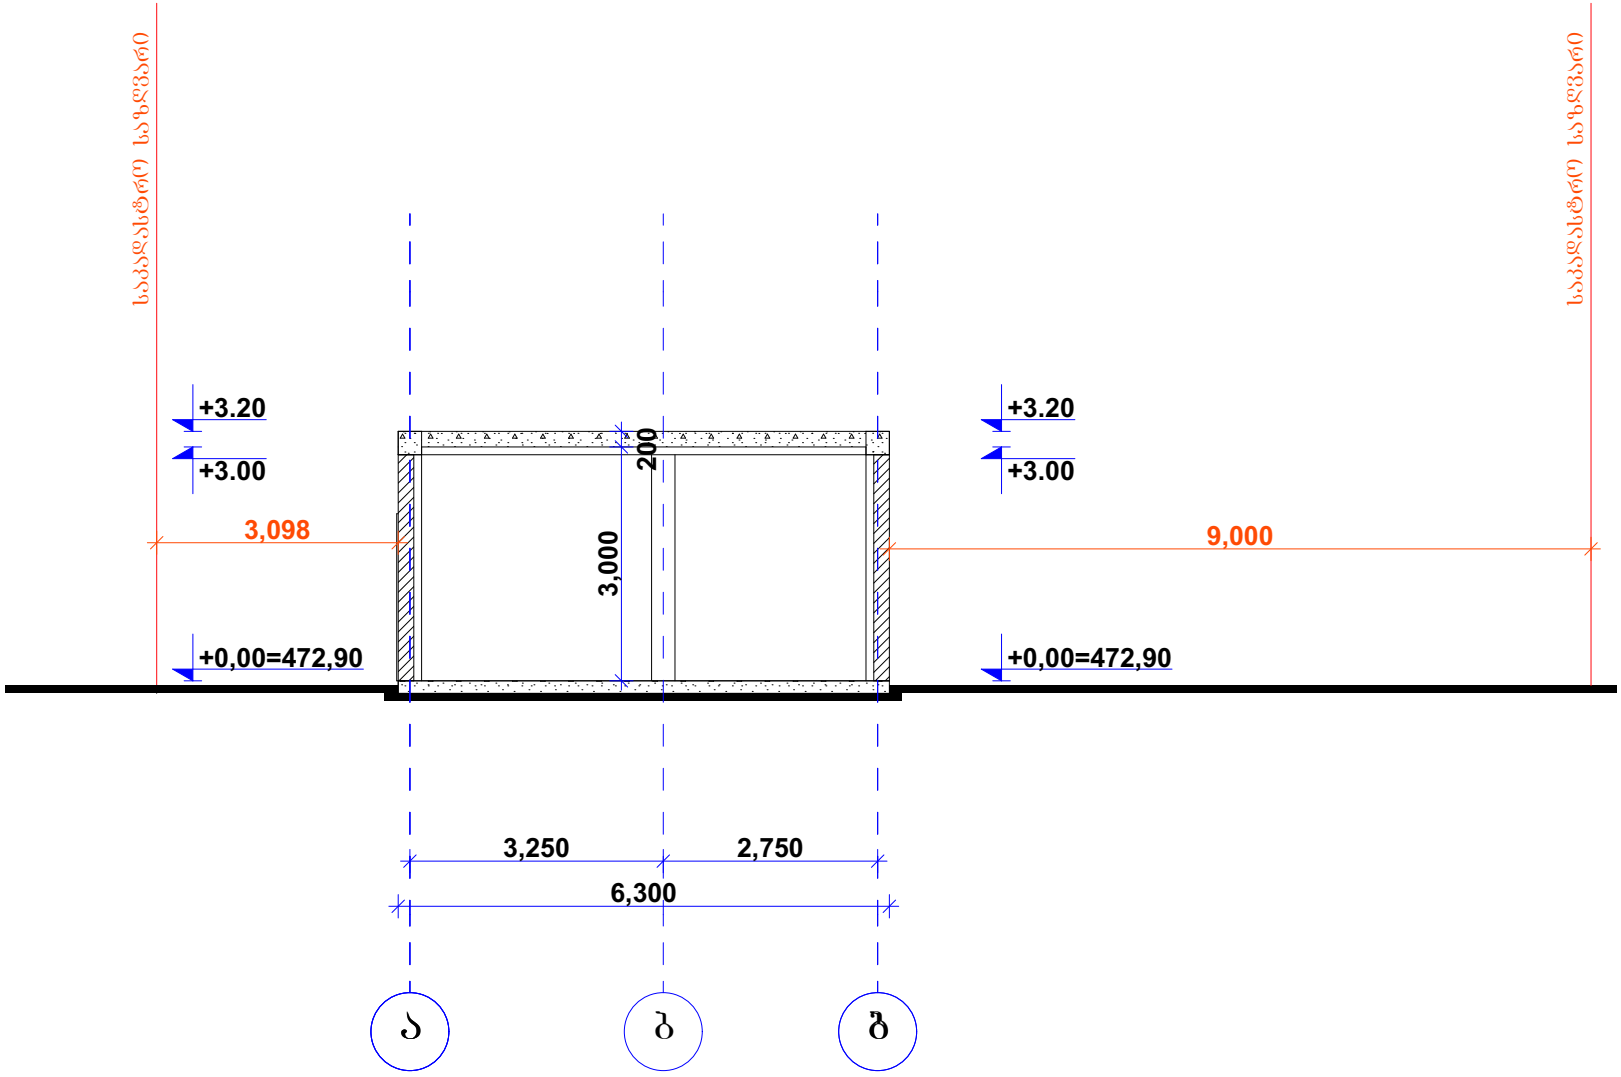


			არსებული შენობის რეკონსტრუქციის პროექტი	
დამკვეთი				ფურც.#
პრ. მთ. არქ.		ნ. ფარცხალაძე		ფურცლ.
შეასრულა		ნ. ფარცხალაძე		მ. 1:100

ჭრილი (1-3) ღერძებს შორის მასშტაბი 1:100

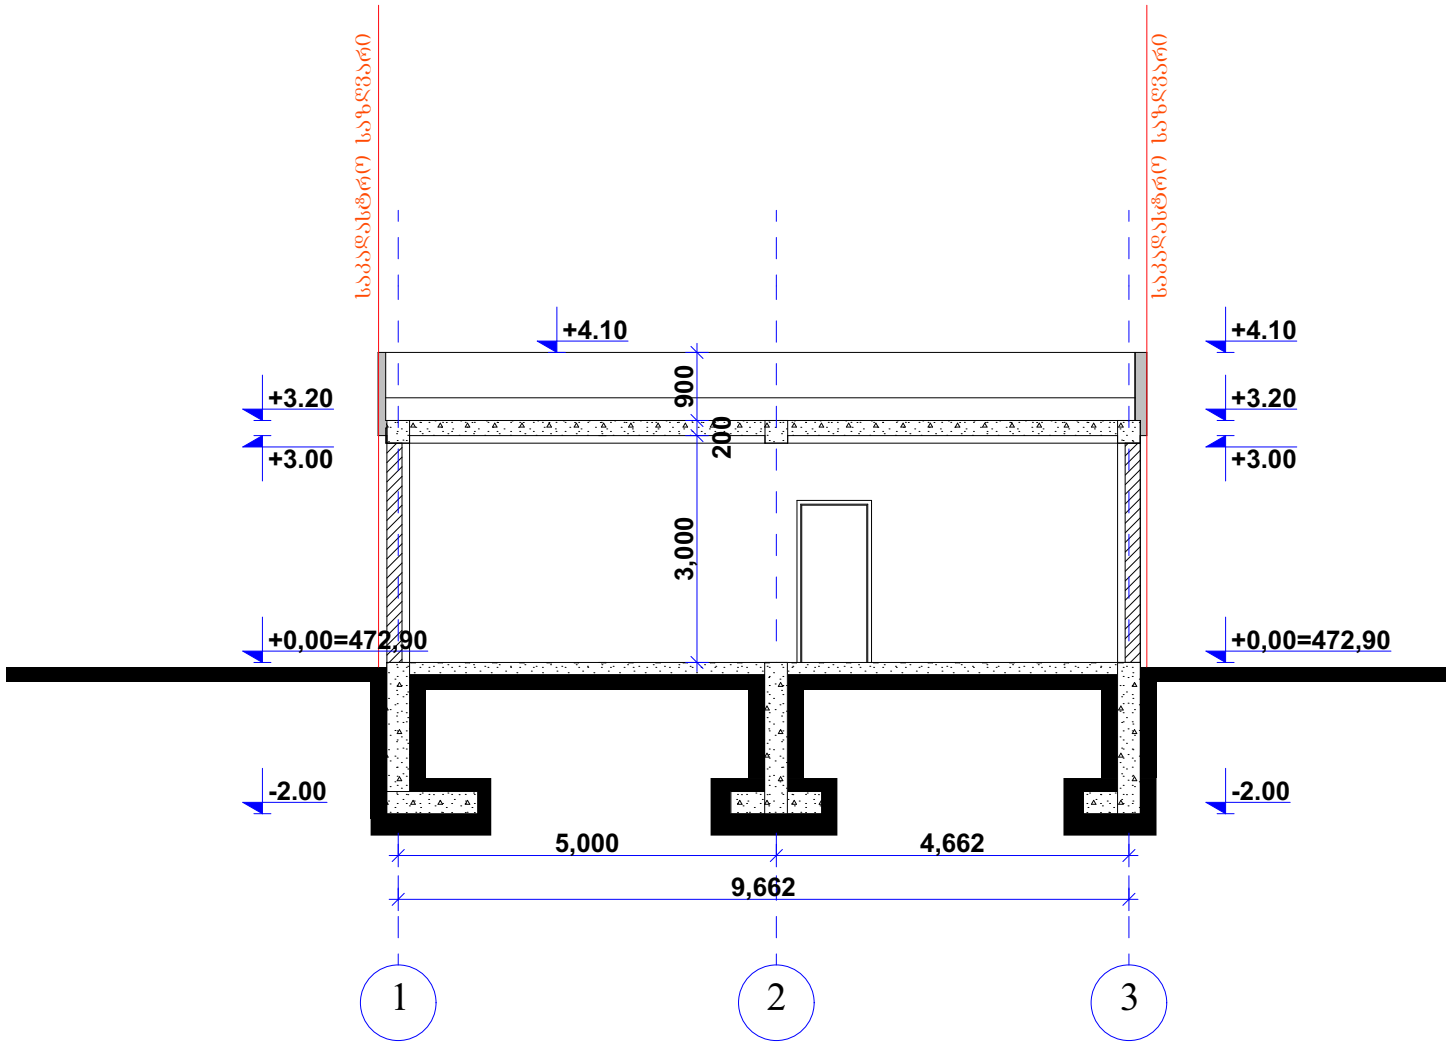

			არსებული შენობის რეკონსტრუქციის პროექტი	
დამკვეთი				ფურც.#
პრ. მთ. არქ.		ნ. ფარცხალაძე		ფურცლ.
შეასრულა		ნ. ფარცხალაძე		მ. 1:100

ჭრილი (ა-გ) ღერძებს შორის მასშტაბი 1:100

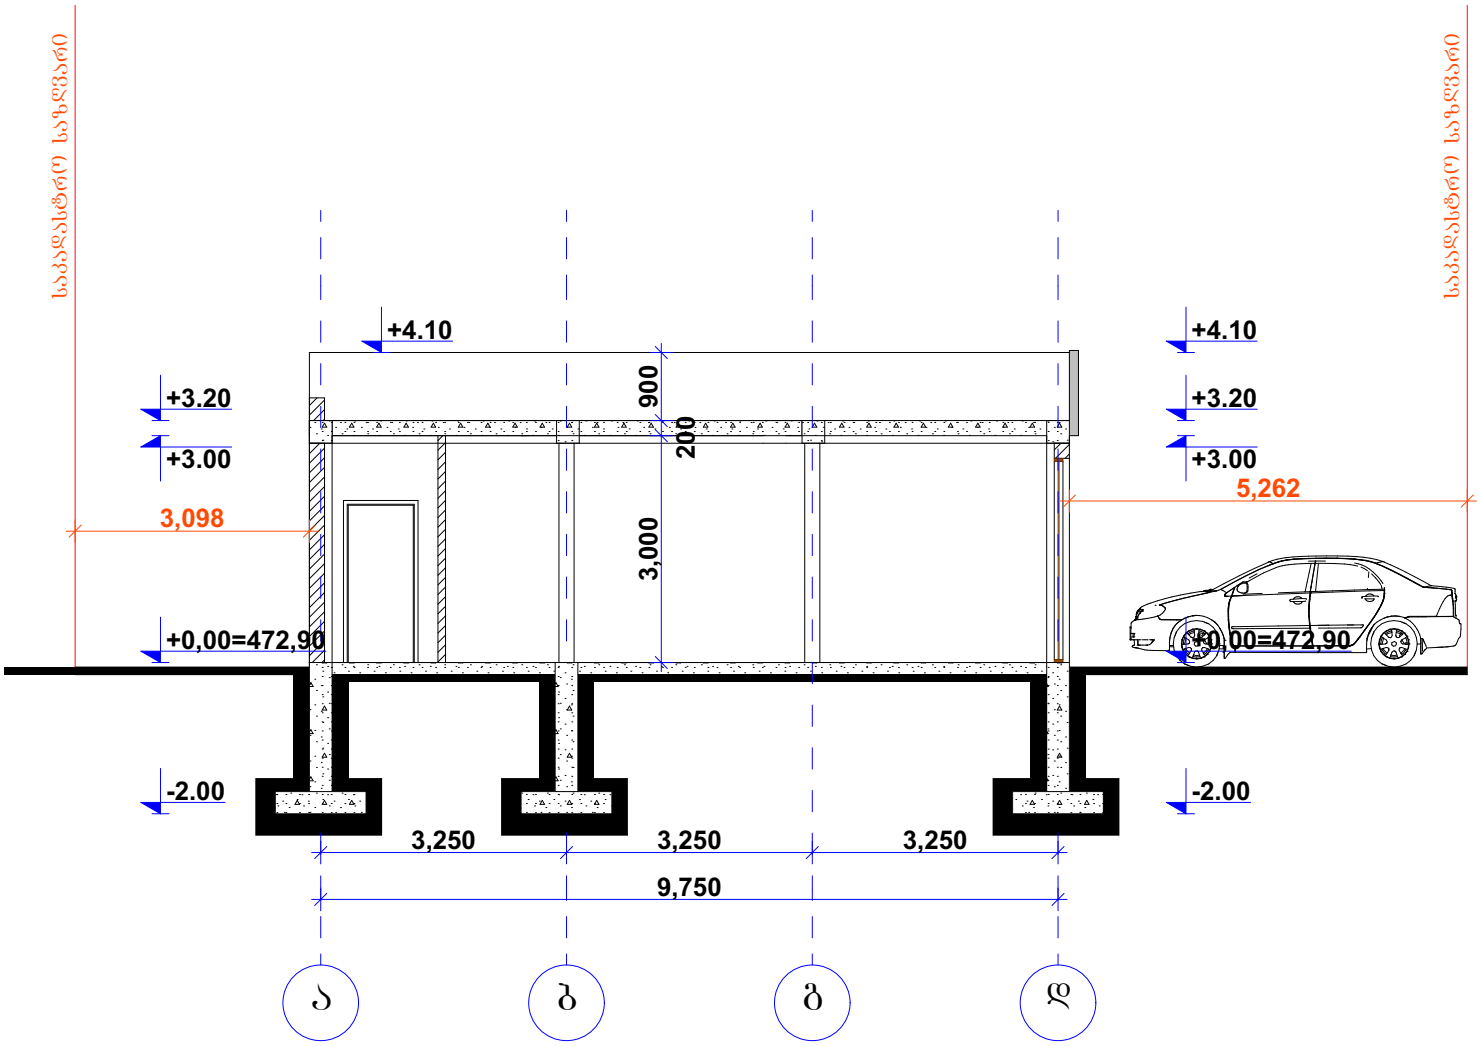

			არსებული შენობის რეკონსტრუქციის პროექტი	
დამკვეთი				ფურც.#
პრ. მთ. არქ.		ნ. ფარცხალაძე		ფურცლ.
შეასრულა		ნ. ფარცხალაძე		მ. 1:100