ზომანდაზ PAPER SIZE	ნ.ა.კ.ნომერი ხელშ. CONTRACT N	პროექტის ნომერი PROJECT N	ნახატის სახელი FILE NAME
A0			

ლეგენდა LEGEND

494900 494950

4615700 4615650 4615600

N

საავტობუსო საპოლვარი

3 მეტრიანი შეზღუდვის ხაზი

1 2 3 4 5 6 7 8 9 10 11 12 13 14 15

508.90 509.40 509.62 510.20 510.60 511.21 511.39

D C B A

508.49 507.93 507.77 506.66 506.36 507.45 507.99 508.27 508.88 509.24 509.49 509.38 506.21 507.24

511.01 510.64 510.47 509.74 509.91 509.87 509.88 509.39 509.18 509.42 508 506.77 508.34 507.77 506.67 507.87

North Elevation

South Elevation

West Elevation

East Elevation

2,025.6 m²
+7.80

983.6 m²
+7.80

137.7 m²

14.3 m²

14.3 m²

4,000

5,500

2,500

6,500 6,500 6,500 6,500 6,500

5,000

2,500 2,500

-0.15

509.54 509.84 510.03 509.24 509.32 510.14 509.03 509.01 509.81 509.08

20.00
510.00

ბანდუსი

ნაყარი მიწა

d=1.5X1.5

k

gza

ezo

გამასვლელი პუნქტი

ტრაილერის მოძრაობის სქემა

გადმოსარგავი თუთის ხეები

WGS 1984 ის კოორდინატების სისტემაში UTM პროექციის ზონა 38 ჩრდილოეთის ნახევარსფერო

1. ნახაზზე ნაჩვენები ფრაგმენტების მოდულებად;
2. ნახაზზე ასახული ინფორმაცია მხოლოდ ორიენტირებულია;
3. ნახაზის გამოყენება ნებისმიერი ტიპის ნაწილობრივი ან სრული ასლის გადაღება აკრძალულია.



დამკვეთი CLIENT	შპს "ბათუმი"
პროექტის PROJECT	
მისამართი ADDRESS	ქ.ბათუმში, ა.ა.მუნიციპ. ტერიტორიაზე, ზღვის სანაპირო ზოლში, კერძო საკუთრებაში არსებულ ნაკვეთზე მდებარე ს/კ 05.39.36.003.358
ტიპი/ფაზა	ს/კონცეპტუალური
მთ. არქიტექტორი	ლ. ცაავაძე
არქიტექტორი	ნ. ბერიშვილი

შპს "ა+ა არქიტექტურული ბიურო"
ქ.ბათუმი, ა.კანაკი ქ. №2
ტელ: 599 296 151
E-mail: thomasberishvili@gmail.com

მასშტაბი SCALE	1:200	თარიღი DATE OF ISSUE	2022წ.
არქიტექტონიკური ნაწილი			

ლეგენდა

ნახატის N	STAGE	ცვლილების	INDEX	ნახატების	PAGES
			0+1		1/1

შ.პ.ს. "ა არქიტექტურა"

ქ. თბილისი, კახეთის გზატკეცილსა და სამგორის ქვედა მაგისტრალურ არხს შორის (ს/კ №:01.19.16.003.388)
შპს ბაგი ჯეორჯიას (402044300) საკუთრებაში არსებული
4950 კვ.მ. არასასოფლო-სამეურნეო დანიშნულების მიწის ნაკვეთის და მისი მიმდებარე ტერიტორიის

ტოპოგრაფიული გეგმა

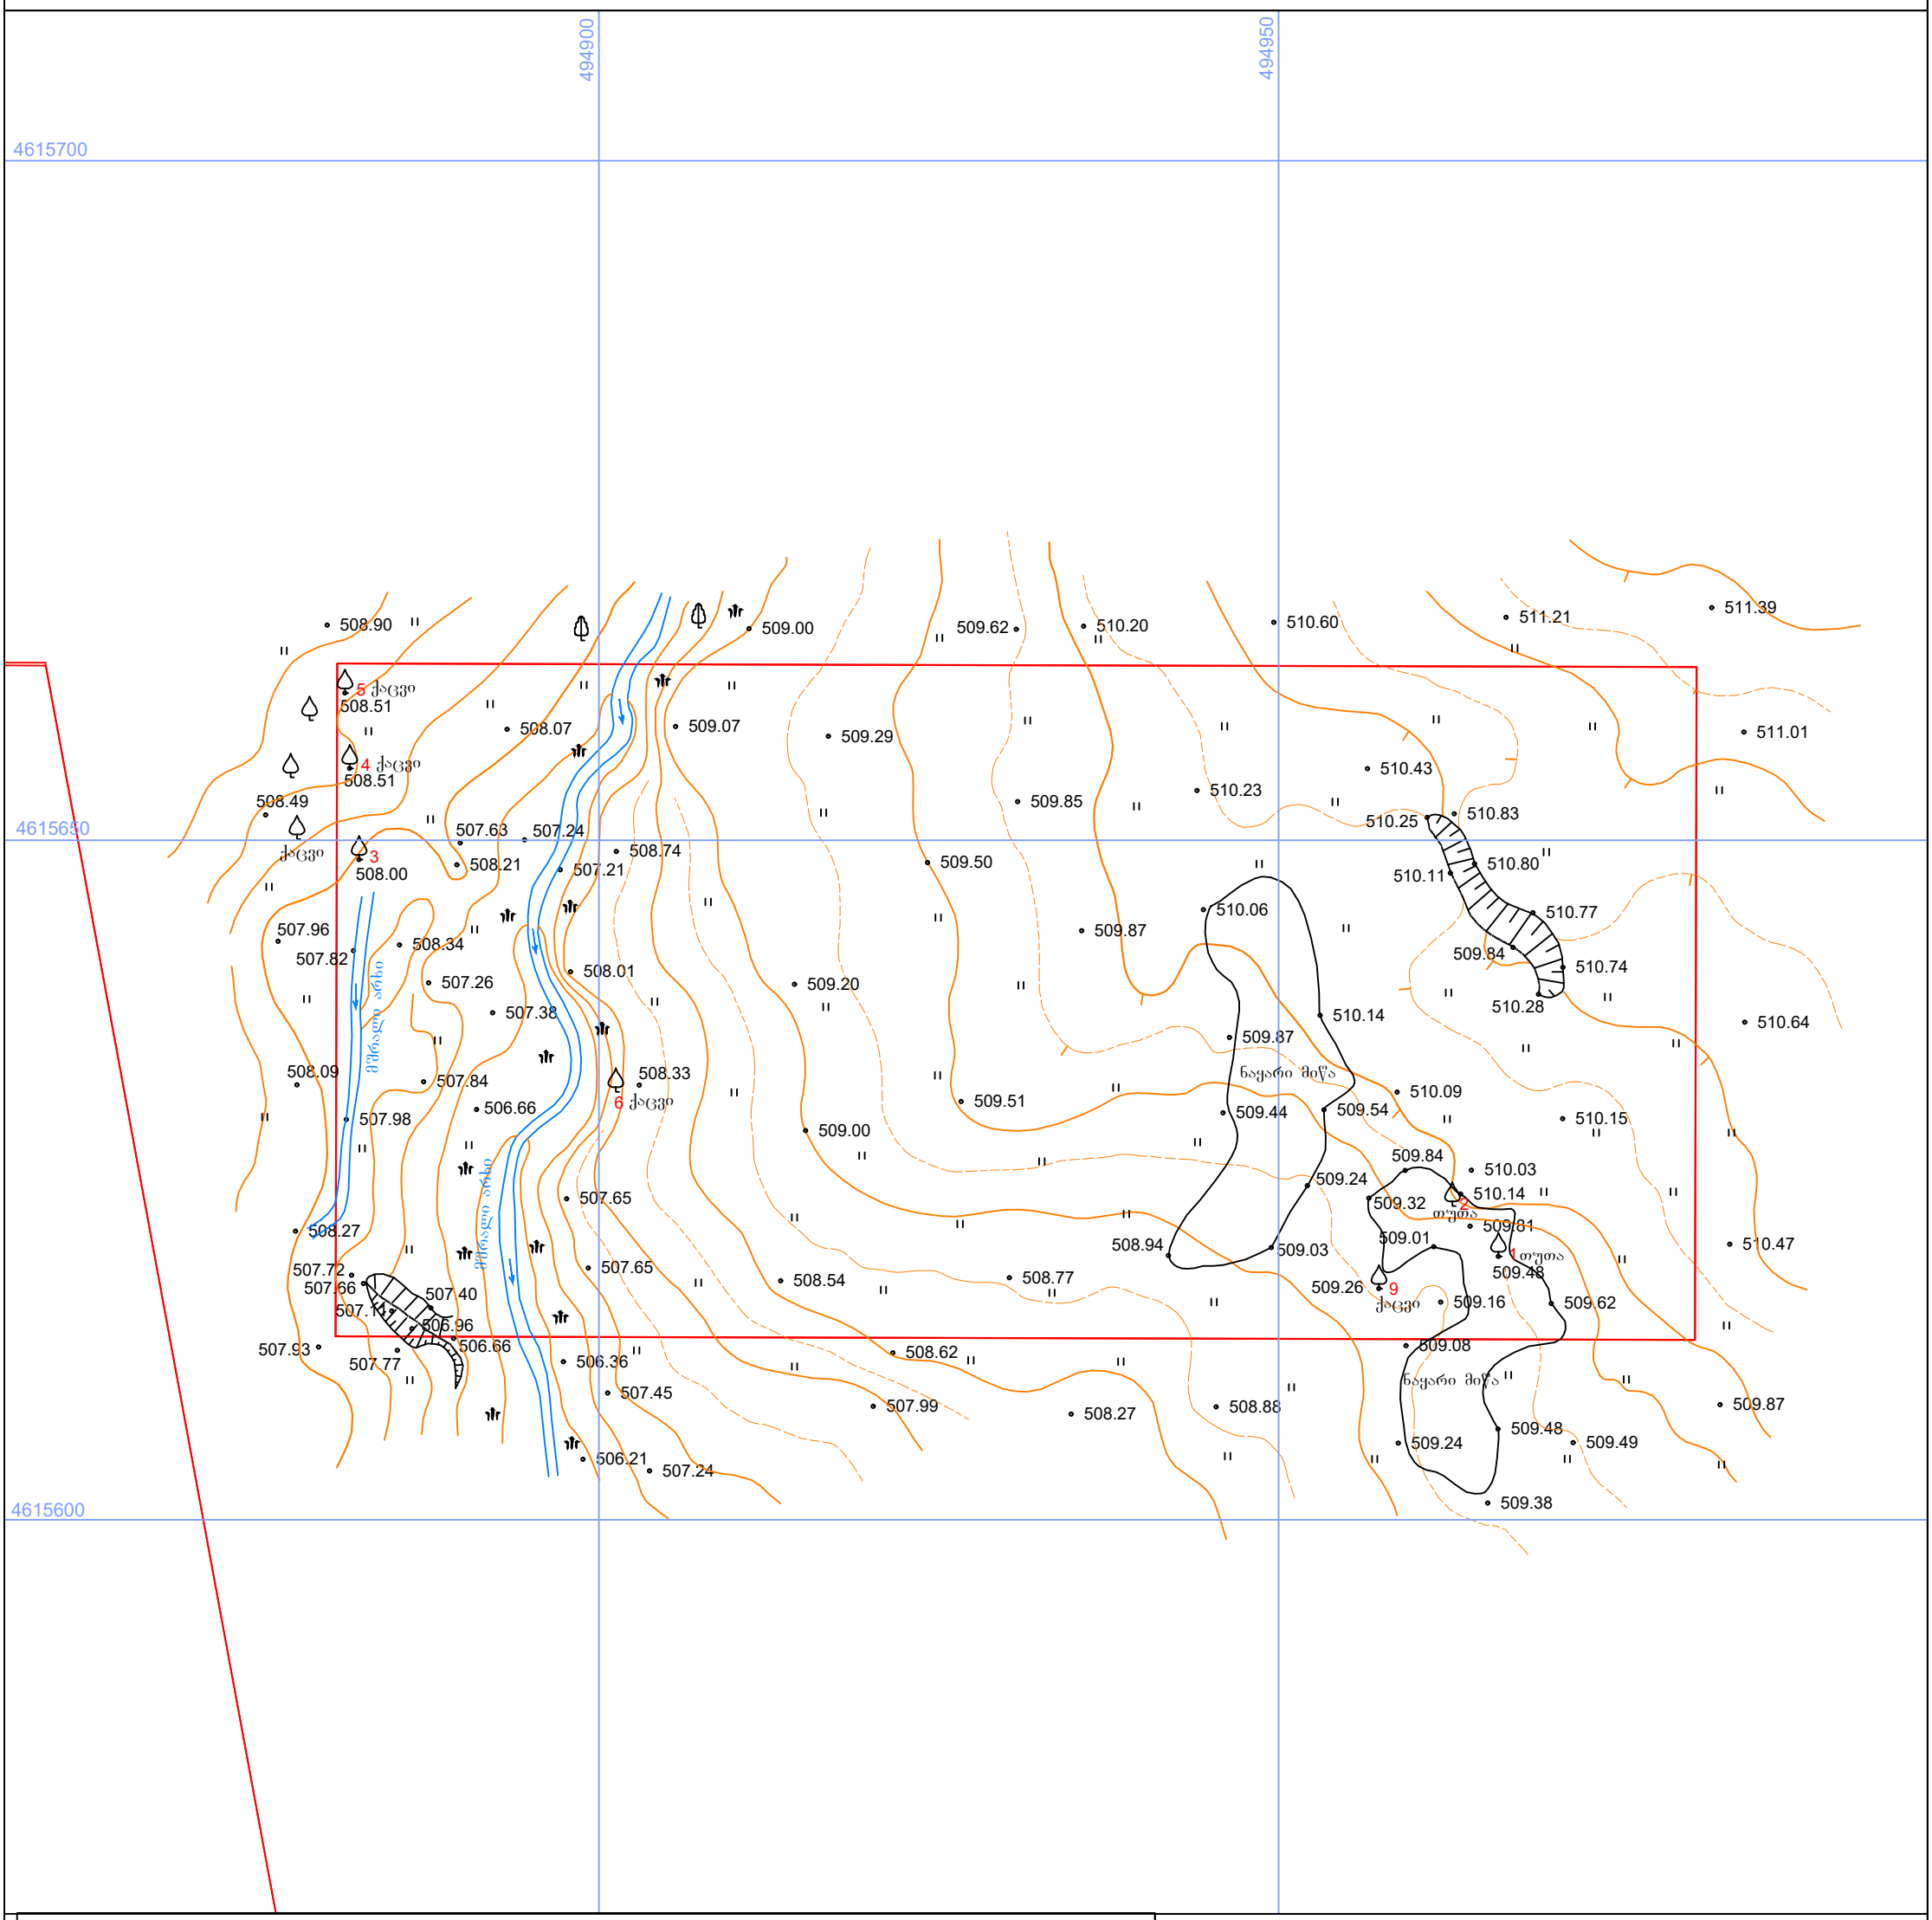

პირობითი აღნიშვნები

WGS 1984-ის კოორდინატთა სისტემის UTM პროექცია

ძს	საცხ. შენობა	ხის ღობე	წყალგაყვანილობა
ძა	არასაცხ. შენობა	ღობე	გაზი
	ფარდული	ქვის კედელი	
	მშენებარე შენობა	კედელი	კანალიზაცია
	წიწვოვანი ხე	ფლატე	სანიაღვრე
	ფოთლოვანი ხე	რკინიგზა	კავშირგაბმულობა
	ხილკენკროვანი მცენარე	სამეთვალყურეო ჭები	ელ. ქსელები
	გარე განათება	ელ. გადამცემი ხაზი	გაობობა

შენიშვნა:1) გეგმაზე დატანილია საჯარო რეესტრში რეგისტრირებული ნაკვეთის საზღვრები

2) ვინადან გეგმაზე დატანილია მხოლოდ რეგისტრირებული მიწისქვეშა კომუნიკაციები მათი მდებარეობების დაზუსტება მოხდეს ყველა კომუნიკაციის წარმომადგენლებთან

შ.პ.ს. "ა არქიტექტურა" (205167077) ქ. თბილისი, პეკინის ქ. №2		
thomaabashidze@gmail.com		მობ. 599 190 111
დირექტორი:		ე. აბაშიძე
აზომა:		
შემსრულებელი:		
დამკვეთი:		შპს ბაგი ჯეორჯია
მასშტაბი: 1:200		13.02.2021წ.