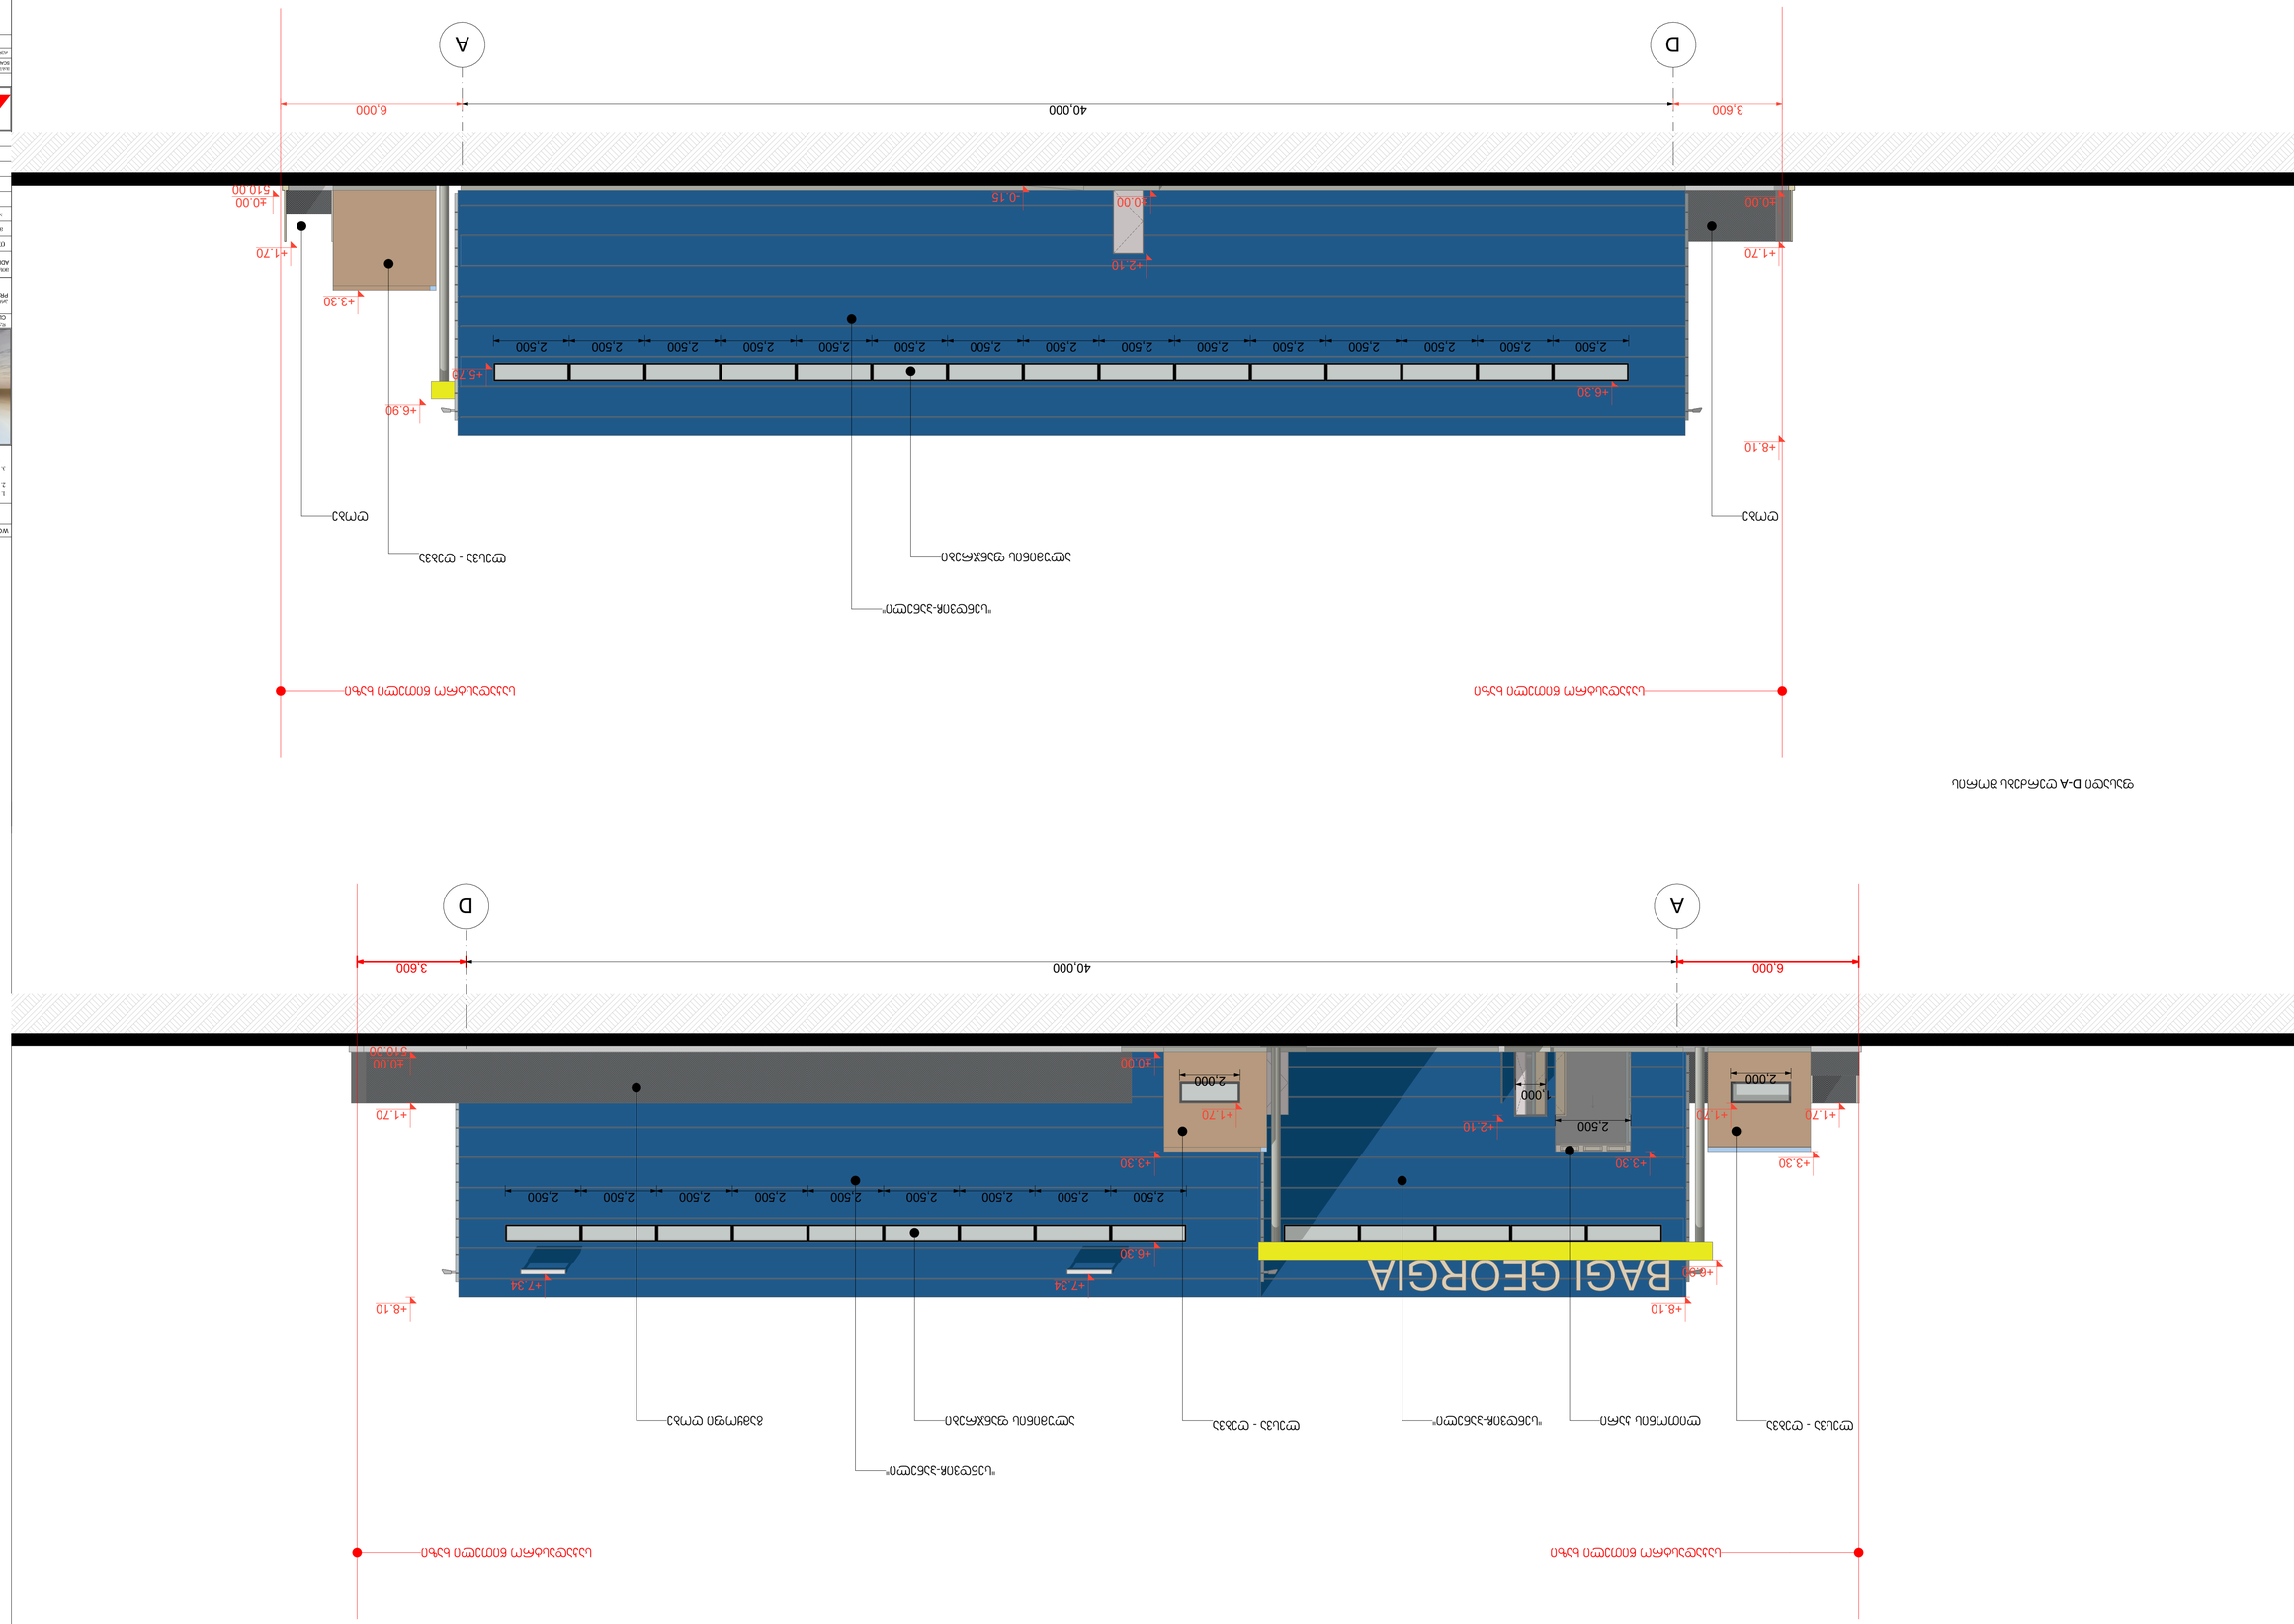

GSPublisherVersion 0.2.100.100

WGS 1984 -ის კოორდინატთა სისტემის UTM პროექცია

დაკვეთა #
KONTRACT #

მისამართი
ADDRESS

A1

ფორმატი
PAPER SIZE

მასშტაბი
SCALE

დამკვეთი
CLIENT

ინდექსი INDEX

mob: 599 190 111
E mail: thomaabashidze@gmail.com

ფაილის სახელი
FILE NAME

A

პირობითი აღნიშვნები LEGEND

თარიღი
DATE OF ISSUE

სტადია STAGE ფურცელი PAGES

პროექტის #
PROJECT #

გვარი ხელმოწერა

ნახაზი
DRWG

პროექტი
PROJECT

არქიტექტურული ნაწილი
ARCHITECTURE

2022w.

Archite ture

თანამდებობა

რელიეფის კვეთა:

1. ნახაზზე ზომები მოცემულია მილიმეტრებში;
2. ნახაზზე ყველა ცვლილება მშენებლობისას

შეთანხმებული უნდა იყოს პროექტის ავტორთან;
3. ფურცლის კორექტირებით ავტომატურად უქმნდება
წინა ვარიანტი.

შენიშვნა: მიწის სამუშაოების შესრულებისას
შეატყობინეთ კომუნიკაციის წარმომადგენლებს

შპს. "ა არქიტექტურა" (205167077)
თბილისი, პეკინის ქ. #2

შპს "ბაგი"

ქ.თბილისი კახეთის გზატკეცილსა და
სამგორის ქვედა მაგისტრალურ არხს შორის
s/k 01.19.16.003.388

f-

მთ. არქიტექტორი თ. აბაშიძე

არქიტექტორი ნ. გოგოხია

2,500 2,500 2,500 2,500 2,500 2,500 2,500 2,500 2,500

2,000 2,000

2,500

1,000

±0.00

510.00

+1.70

+8.10

±0.00

+3.30

+6.30

+1.70

+3.30

+1.70

+3.30

+2.10

+6.90

+8.10

+1.70

3,600

+7.34 +7.34

6,000 40,000

A D

საკადასტრო წითელი ხაზი

ლითონის კარი ალუმინის ფანჯრები

"სენდვიჩ-პანელი"

საკადასტრო წითელი ხაზი

"სენდვიჩ-პანელი" ლესვა გამყოფი ღობე ლესვა - ღებვა - ღებვა

±0.00

+1.70

+8.10

+6.30

+5.70

+3.30

+1.70

±0.00

510.00

2,500 2,500 2,500 2,500 2,500 2,500 2,500 2,500 2,500 2,500 2,500 2,500 2,500 2,500 2,500

+2.10

3,600 40,000 6,000

+6.90

±0.00 -0.15

D A

საკადასტრო წითელი ხაზი

ალუმინის ფანჯრები

"სენდვიჩ-პანელი"

საკადასტრო წითელი ხაზი

ღობე

ლესვა - ღებვა

ღობე

1:100

f-1

ფასადი A-D ღერძებს შორის;
ფასადი D-A ღერძებს შორის

ფასადი A-D ღერძებს შორის

ფასადი D-A ღერძებს შორის

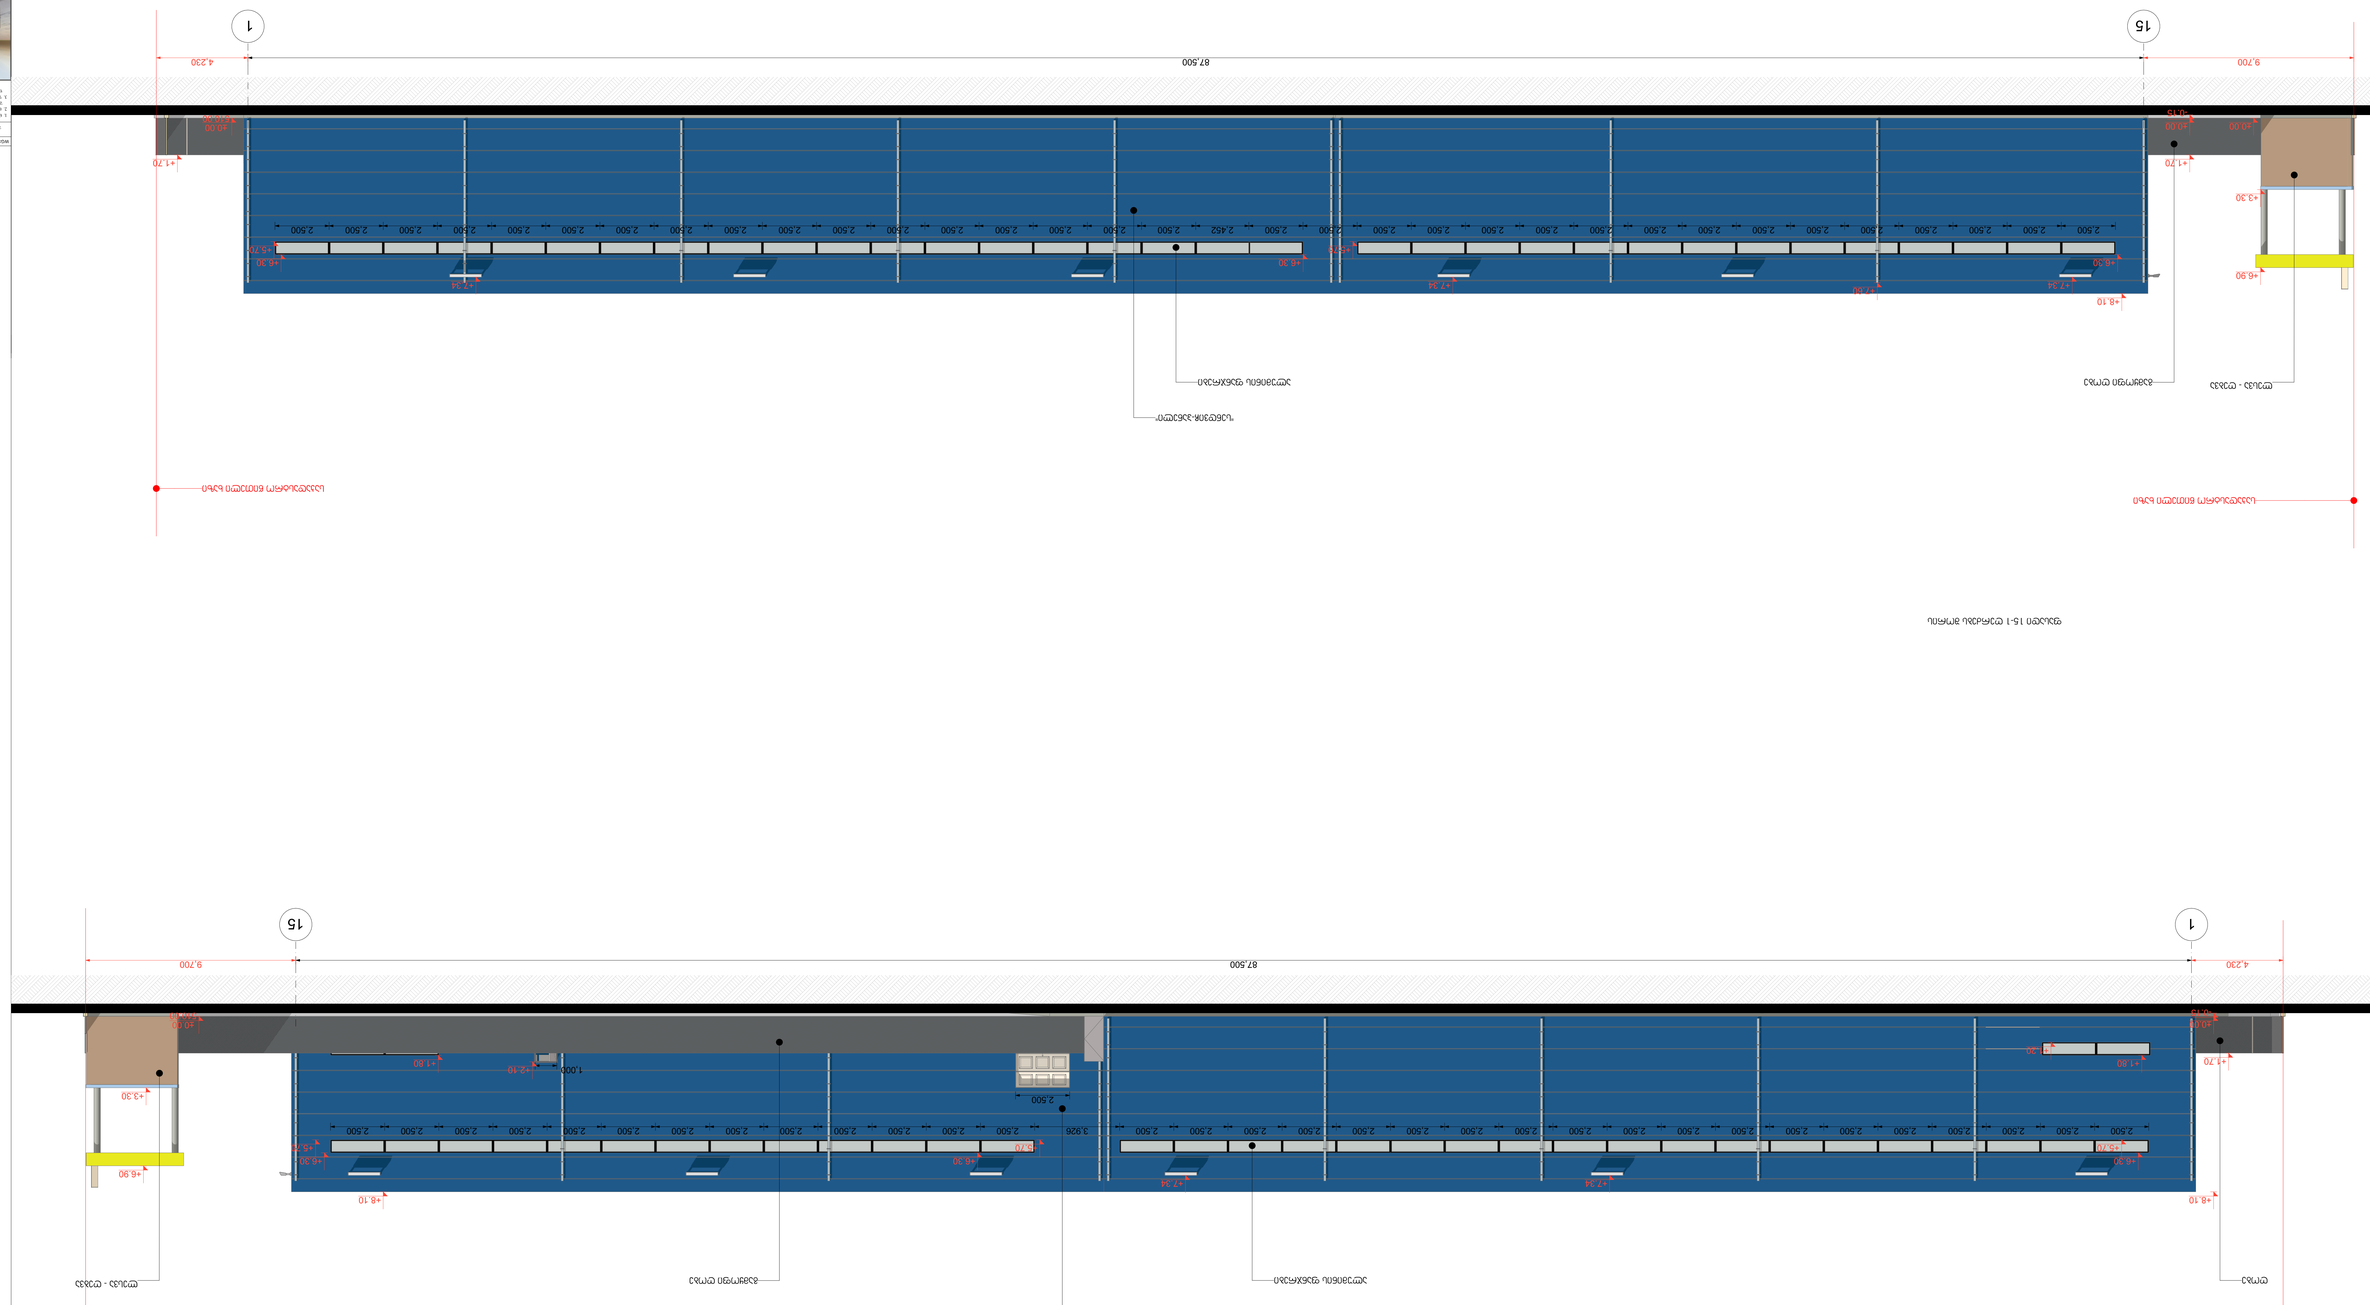

GSPublisherVersion 0.2.100.100

WGS 1984 -ის კოორდინატთა სისტემის UTM პროექცია

დაკვეთა #
KONTRACT #

მისამართი
ADDRESS

A0

ფორმატი
PAPER SIZE

მასშტაბი
SCALE

დამკვეთი
CLIENT

ინდექსი INDEX

mob: 599 190 111
E mail: thomaabashidze@gmail.com

ფაილის სახელი
FILE NAME

A

პირობითი აღნიშვნები LEGEND

თარიღი
DATE OF ISSUE

სტადია STAGE ფურცელი PAGES

პროექტის #
PROJECT #

გვარი ხელმოწერა

ნახაზი
DRWG

პროექტი
PROJECT

არქიტექტურული ნაწილი
ARCHITECTURE

2022w.

Archite ture

თანამდებობა

რელიეფის კვეთა:

1. ნახაზზე ზომები მოცემულია მილიმეტრებში;
2. ნახაზზე ყველა ცვლილება მშენებლობისას

შეთანხმებული უნდა იყოს პროექტის ავტორთან;
3. ფურცლის კორექტირებით ავტომატურად უქმნდება
წინა ვარიანტი.

შენიშვნა: მიწის სამუშაოების შესრულებისას
შეატყობინეთ კომუნიკაციის წარმომადგენლებს

შპს. "ა არქიტექტურა" (205167077)
თბილისი, პეკინის ქ. #2

შპს "ბაგი"

ქ.თბილისი კახეთის გზატკეცილსა და
სამგორის ქვედა მაგისტრალურ არხს შორის
s/k 01.19.16.003.388

f-

მთ. არქიტექტორი თ. აბაშიძე

არქიტექტორი ნ. გოგოხია

4,230 87,500 9,700

2,500 2,500 2,500 2,500 2,500 2,500 2,500 2,500 2,500 2,500 2,500 2,500 2,500 2,500 2,500 2,500 2,500 2,500 2,500 3,926 2,500 2,500 2,500 2,500 2,500 2,500 2,500 2,500 2,500 2,500 2,500 2,500 2,500

2,500

1,000

-0.15

±0.00

+8.10

+1.70 +1.80
+1.20

+5.70

+6.30

+5.70

+6.30

+2.10
+1.80

+6.30

+5.70

+8.10

+7.34 +7.34

+3.30

±0.00

510.00

+6.90

1 15

საკადასტრო წითელი ხაზი

საკადასტრო წითელი ხაზი

ალუმინის ფანჯრები

"სენდვიჩ-პანელი"

ლესვა - ღებვა ღობე გამყოფი ღობე

9,700 87,500 4,230

-0.15

±0.00

+1.70

+3.30

+6.90

±0.00

+8.10

+6.30

+7.60

+5.70

+6.30 +6.30

+5.70

+1.70

±0.00

510.00

2,500 2,500 2,500 2,500 2,500 2,500 2,500 2,500 2,500 2,500 2,500 2,500 2,500 2,500 2,500 2,500 2,452 2,500 2,500 2,500 2,500 2,500 2,500 2,500 2,500 2,500 2,500 2,500 2,500 2,500 2,500 2,500 2,500 2,500

+7.34 +7.34 +7.34

15 1

საკადასტრო წითელი ხაზი

საკადასტრო წითელი ხაზი

ალუმინის ფანჯრები

"სენდვიჩ-პანელი"

ლესვა - ღებვა გამყოფი ღობე

1:100

f-2

ფასადი 1-15 ღერძებს შორის;
ფასადი 15-1 ღერძებს შორის

ფასადი 1-15 ღერძებს შორის

ფასადი 15-1 ღერძებს შორის