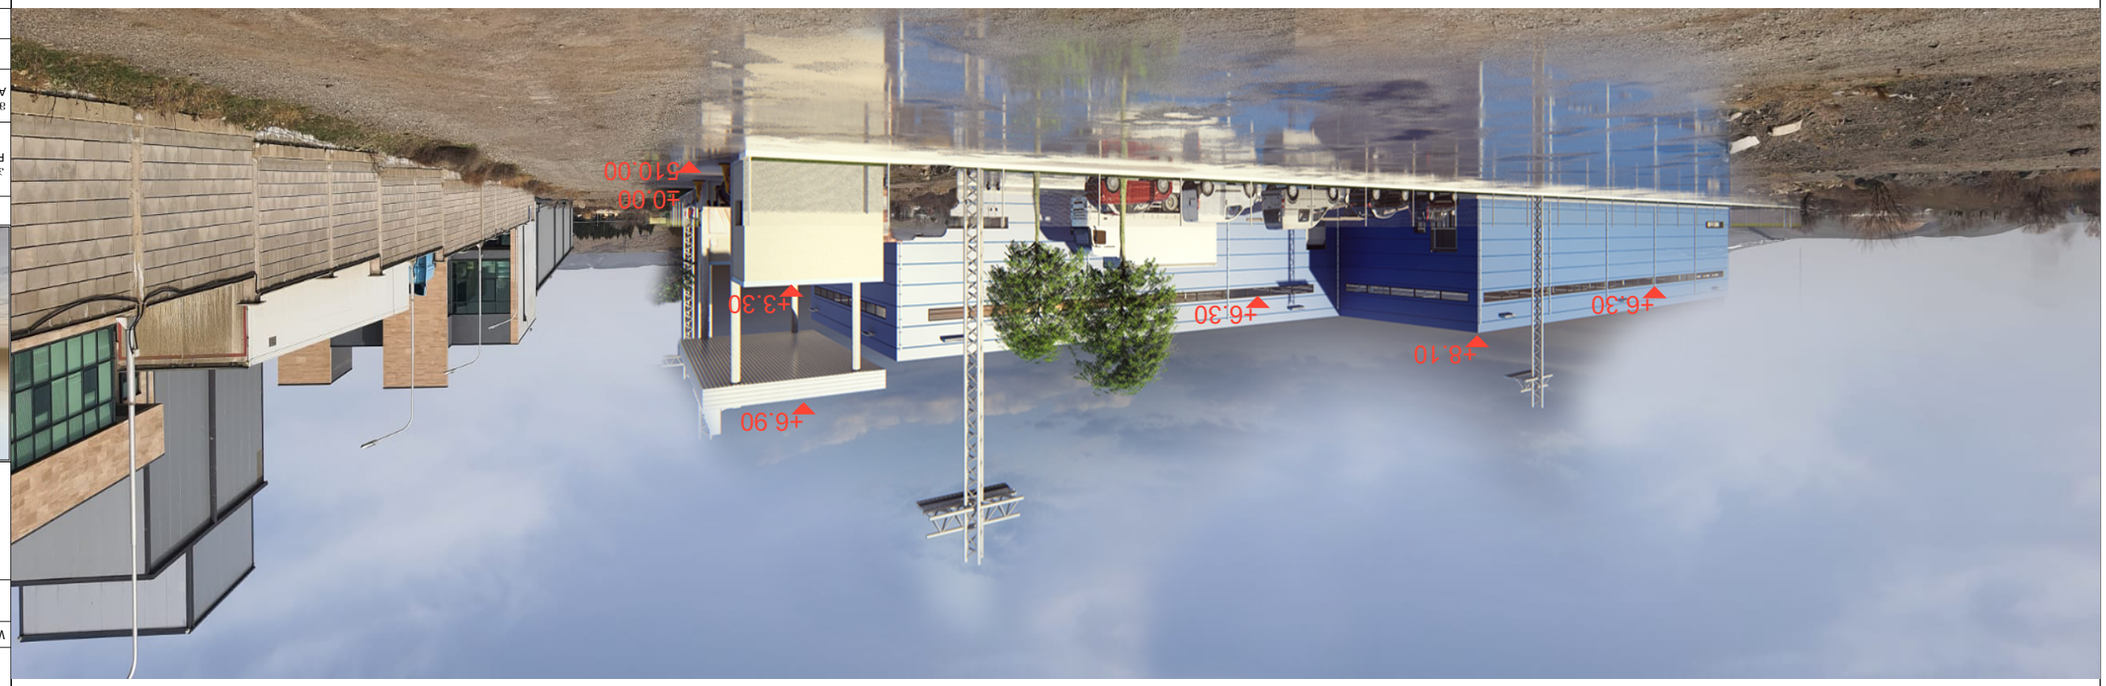

GSPublisherVersion 0.2.100.100

WGS 1984 -ის კოორდინატთა სისტემის UTM პროექცია

დაკვეთა #
KONTRACT #

მისამართი
ADDRESS

A3

ფორმატი
PAPER SIZE

მასშტაბი
SCALE

დამკვეთი
CLIENT

ინდექსი INDEX

mob: 599 190 111
E mail: thomaabashidze@gmail.com

ფაილის სახელი
FILE NAME

A

პირობითი აღნიშვნები LEGEND

თარიღი
DATE OF ISSUE

სტადია STAGE ფურცელი PAGES

პროექტის #
PROJECT #

გვარი ხელმოწერა

ნახაზი
DRWG

პროექტი
PROJECT

არქიტექტურული ნაწილი
ARCHITECTURE

2022w.

Archite ture

თანამდებობა

რელიეფის კვეთა:

1. ნახაზზე ზომები მოცემულია მილიმეტრებში;
2. ნახაზზე ყველა ცვლილება მშენებლობისას

შეთანხმებული უნდა იყოს პროექტის ავტორთან;
3. ფურცლის კორექტირებით ავტომატურად უქმნდება
წინა ვარიანტი.

შენიშვნა: მიწის სამუშაოების შესრულებისას
შეატყობინეთ კომუნიკაციის წარმომადგენლებს

შპს. "ა არქიტექტურა" (205167077)
თბილისი, პეკინის ქ. #2

მთ. არქიტექტორი თ. აბაშიძე

შპს "ბაგი"

ქ.თბილისი კახეთის გზატკეცილსა და
სამგორის ქვედა მაგისტრალურ არხს შორის
s/k 01.19.16.003.388

f-

არქიტექტორი ნ. გოგოხია

+8.10

±0.00

510.00

+3.30

+6.90

+6.30 +6.30

ფოტომონტაჟი

f-1

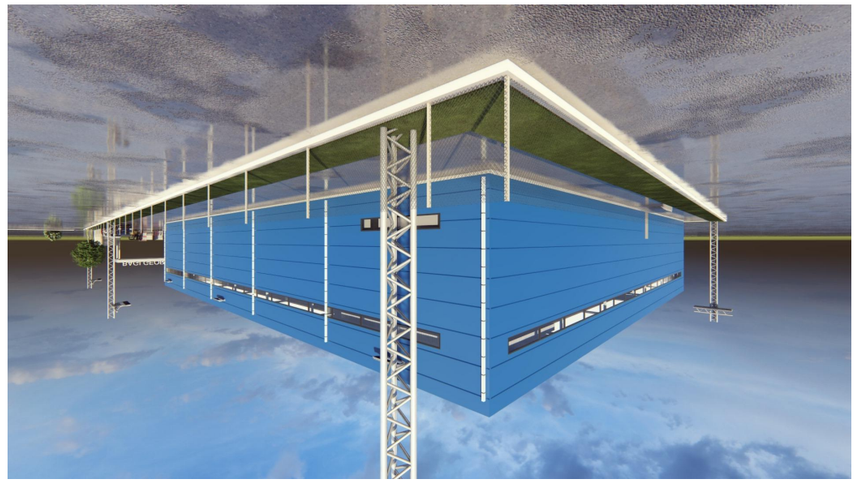

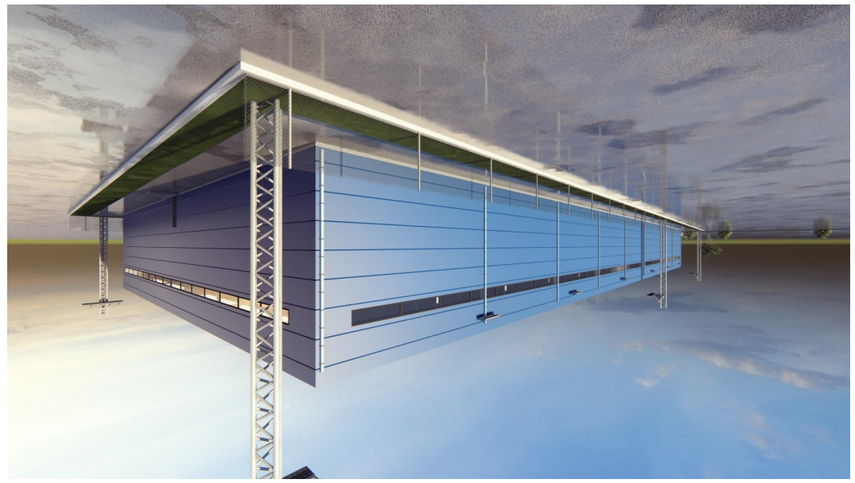

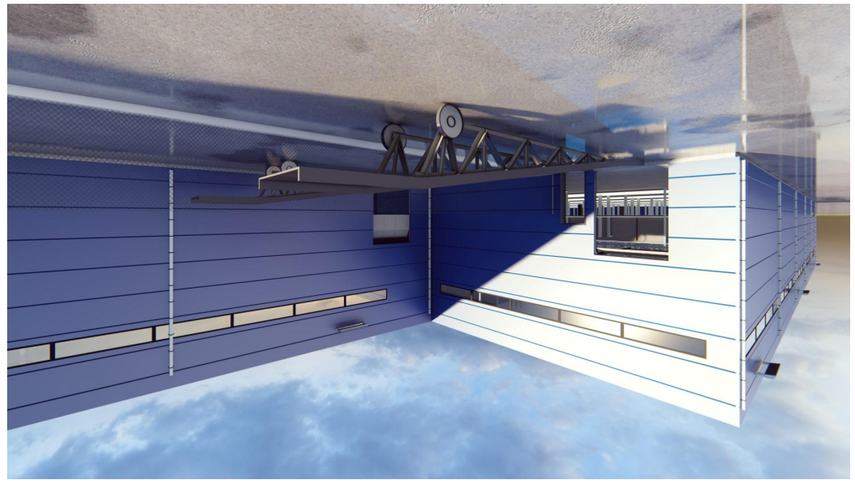

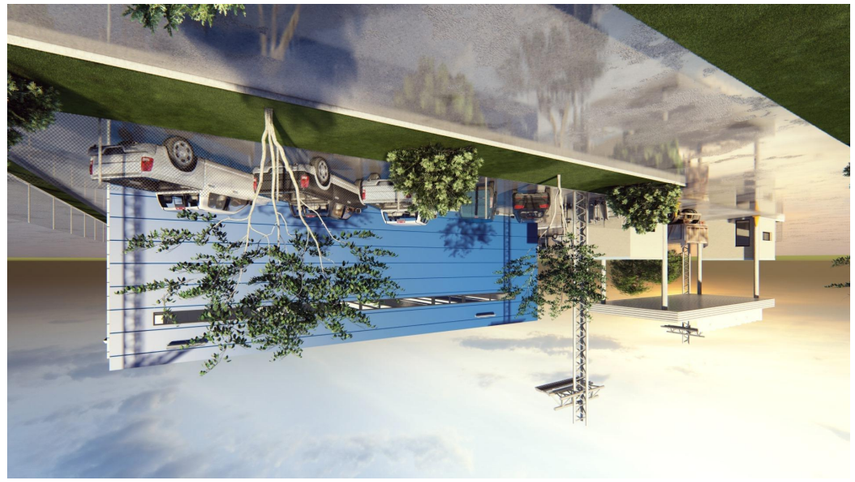

GSPublisherVersion 0.2.100.100

WGS 1984

- ის კოორდინატთა სისტემის UTM პროექცია

დაკვეთა

#
KONTRACT

#

მისამართი

ADDRESS A3

ფორმატი
PAPER SIZE

მასშტაბი
SCALE

დამკვეთი
CLIENT

ინდექსი INDEX

mob

: 599 190 111
E mail: thomaabashidze

@gmail.com

ფაილის სახელი
FILE NAME

A

პირობითი აღნიშვნები LEGEND

თარიღი
DATE OF ISSUE

სტადია STAGE ფურცელი PAGES

პროექტის

#
PROJECT

#

გვარი ხელმოწერა

ნახაზი
DRWG

პროექტი
PROJECT

არქიტექტურული ნაწილი
ARCHITECTURE

202

2

w

.

Archite ture

თანამდებობა

რელიეფის კვეთა

:

1

. ნახაზზე ზომები მოცემულია მილიმეტრებში

;
2

. ნახაზზე ყველა ცვლილება მშენებლობისას
შეთანხმებული უნდა იყოს პროექტის ავტორთან

;

3

. ფურცლის კორექტირებით ავტომატურად უქმნდება
წინა ვარიანტი

.

შენიშვნა

: მიწის სამუშაოების შესრულებისას
შეატყობინეთ კომუნიკაციის წარმომადგენლებს

შპს.

"ა არქიტექტურა"

(205167077

)
თბილისი, პეკინის

q.

#

2

მთ. არქიტექტორი

თ. აბაშიძე

შპს

"bagi

"

q

.თბილისი კახეთის გზატკეცილსა და

სამგორის ქვედა მაგისტრალურ არხს შორის ს/კ 01.19.16.003.388 ფ-

არქიტექტორი ნ. გოგოხია

რენდერები ფ-2