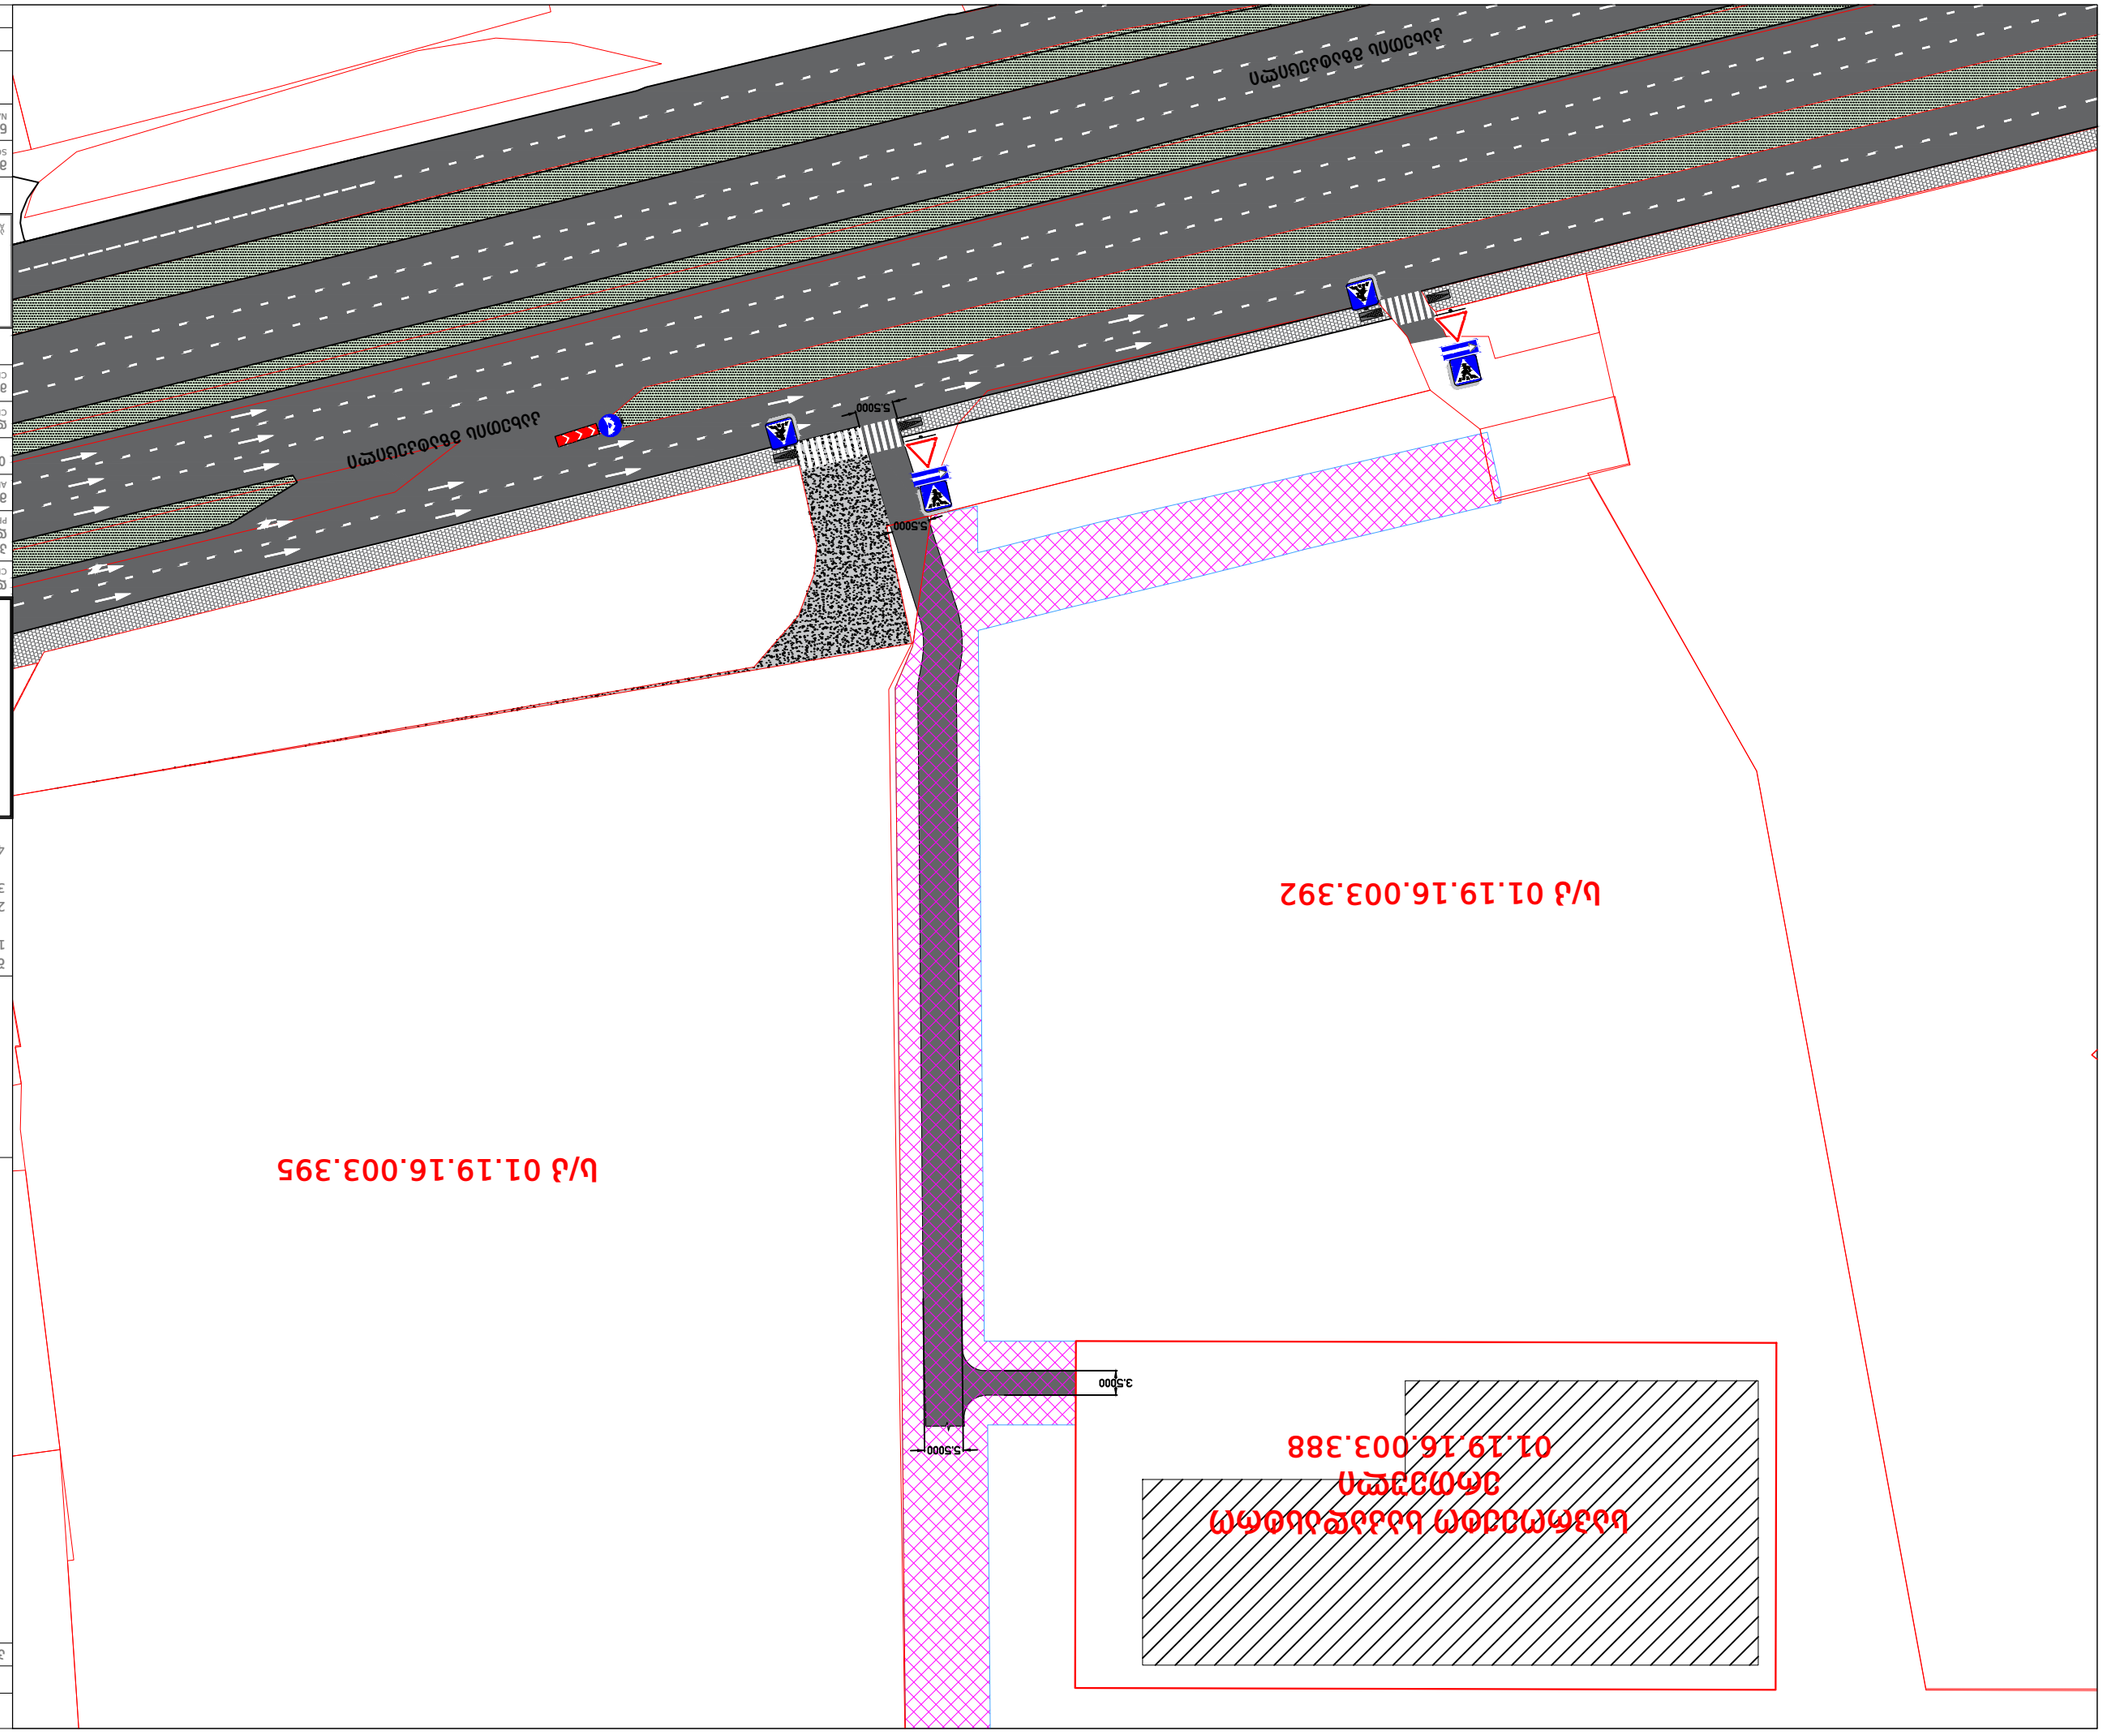

კახეთის გზატკეცილი

კახეთის გზატკეცილი

საპროექტო საკადასტრო ერთეული

01.19.16.003.388

ს/კ 01.19.16.003.392

ს/კ 01.19.16.003.395

2.3 1ც

5.19.1 2ც

5.19.1 2ც

5.7.1 1ც

პერსპექტიული
ტროტუარები

სიგრძე 2,5 მ
სიგანე 1,5 მ
დახრა 6 %

პანდუსი

დამკვეთი

CLIENT პროექტის

დასახელება

PROJECT NAME მისამართი
ADDRESS თანამდებობა

POSITION გვარი

SURNAME ხელმოწერა
SIGNATURE დირექტორი

CEO

შპს არქიტექტურული საამქრო
LLC ARCHITECTURAL WORKSHOP
ARCH.WORKSHOP.LLC@GMAIL.COM

+995 593 449 862 თბილისი, ა.წერეთლის გამზ. #55 სატრანსპორტო ნაწილი

TRANSPORTATION
მასშტაბი
SCALE პირობითი თარიღი
DATE ნახაზის დასახელება

NAME OF THE DRAWING

სტადია STAGE ინდექსი INDEX ფურცელი PAGES 00 00

მთ. არქიტექტორი
CHIEF ARCHITECT

2022

ფორმატი
PAPER SIZE პროექტის PROJECT ფაილის სახელი
FILE NAME A-3
პირობით აღნიშვნები LEGEND

არქიტექტურული საამქრო
Architectural Workshop

საგზაო მოძრაობის ორგანიზების სქემა
(დასრულებული ვარიანტი)

ნ.ხვედელიძე

N.KHVEDELIDZE ბ.კიკილაშვილი

B.KIKILASHVILI

შენიშნვა :
1. მიწის სამუშაოების შესრულებისას შეატყობინეთ
კომმუნიკაციების წარმომადგენლებს;
2. ნახაზზე ზომები მოცემულია მეტრებში;
3. ნახაზზე ყველა ცვლილება მშენებლობისას
შეთანხმებული უნდა იყოს პროექტის ავტორთან;
4. ფურცლის კორექტირებით ავტომატურად უქმდება
წინა ვარიანტი.

შპს ბაგი ჯეორჯია
ID: 402044300

საგზაო მოძრაობის ორგანიზების პროექტი ქ.თბილისი, გზატკეცილი კახეთის, N108-ის მიმდებარედ

(ს/კ 01.19.16.003.388)

არსებული ტროტუარი

არსებული სამანქანო გზა

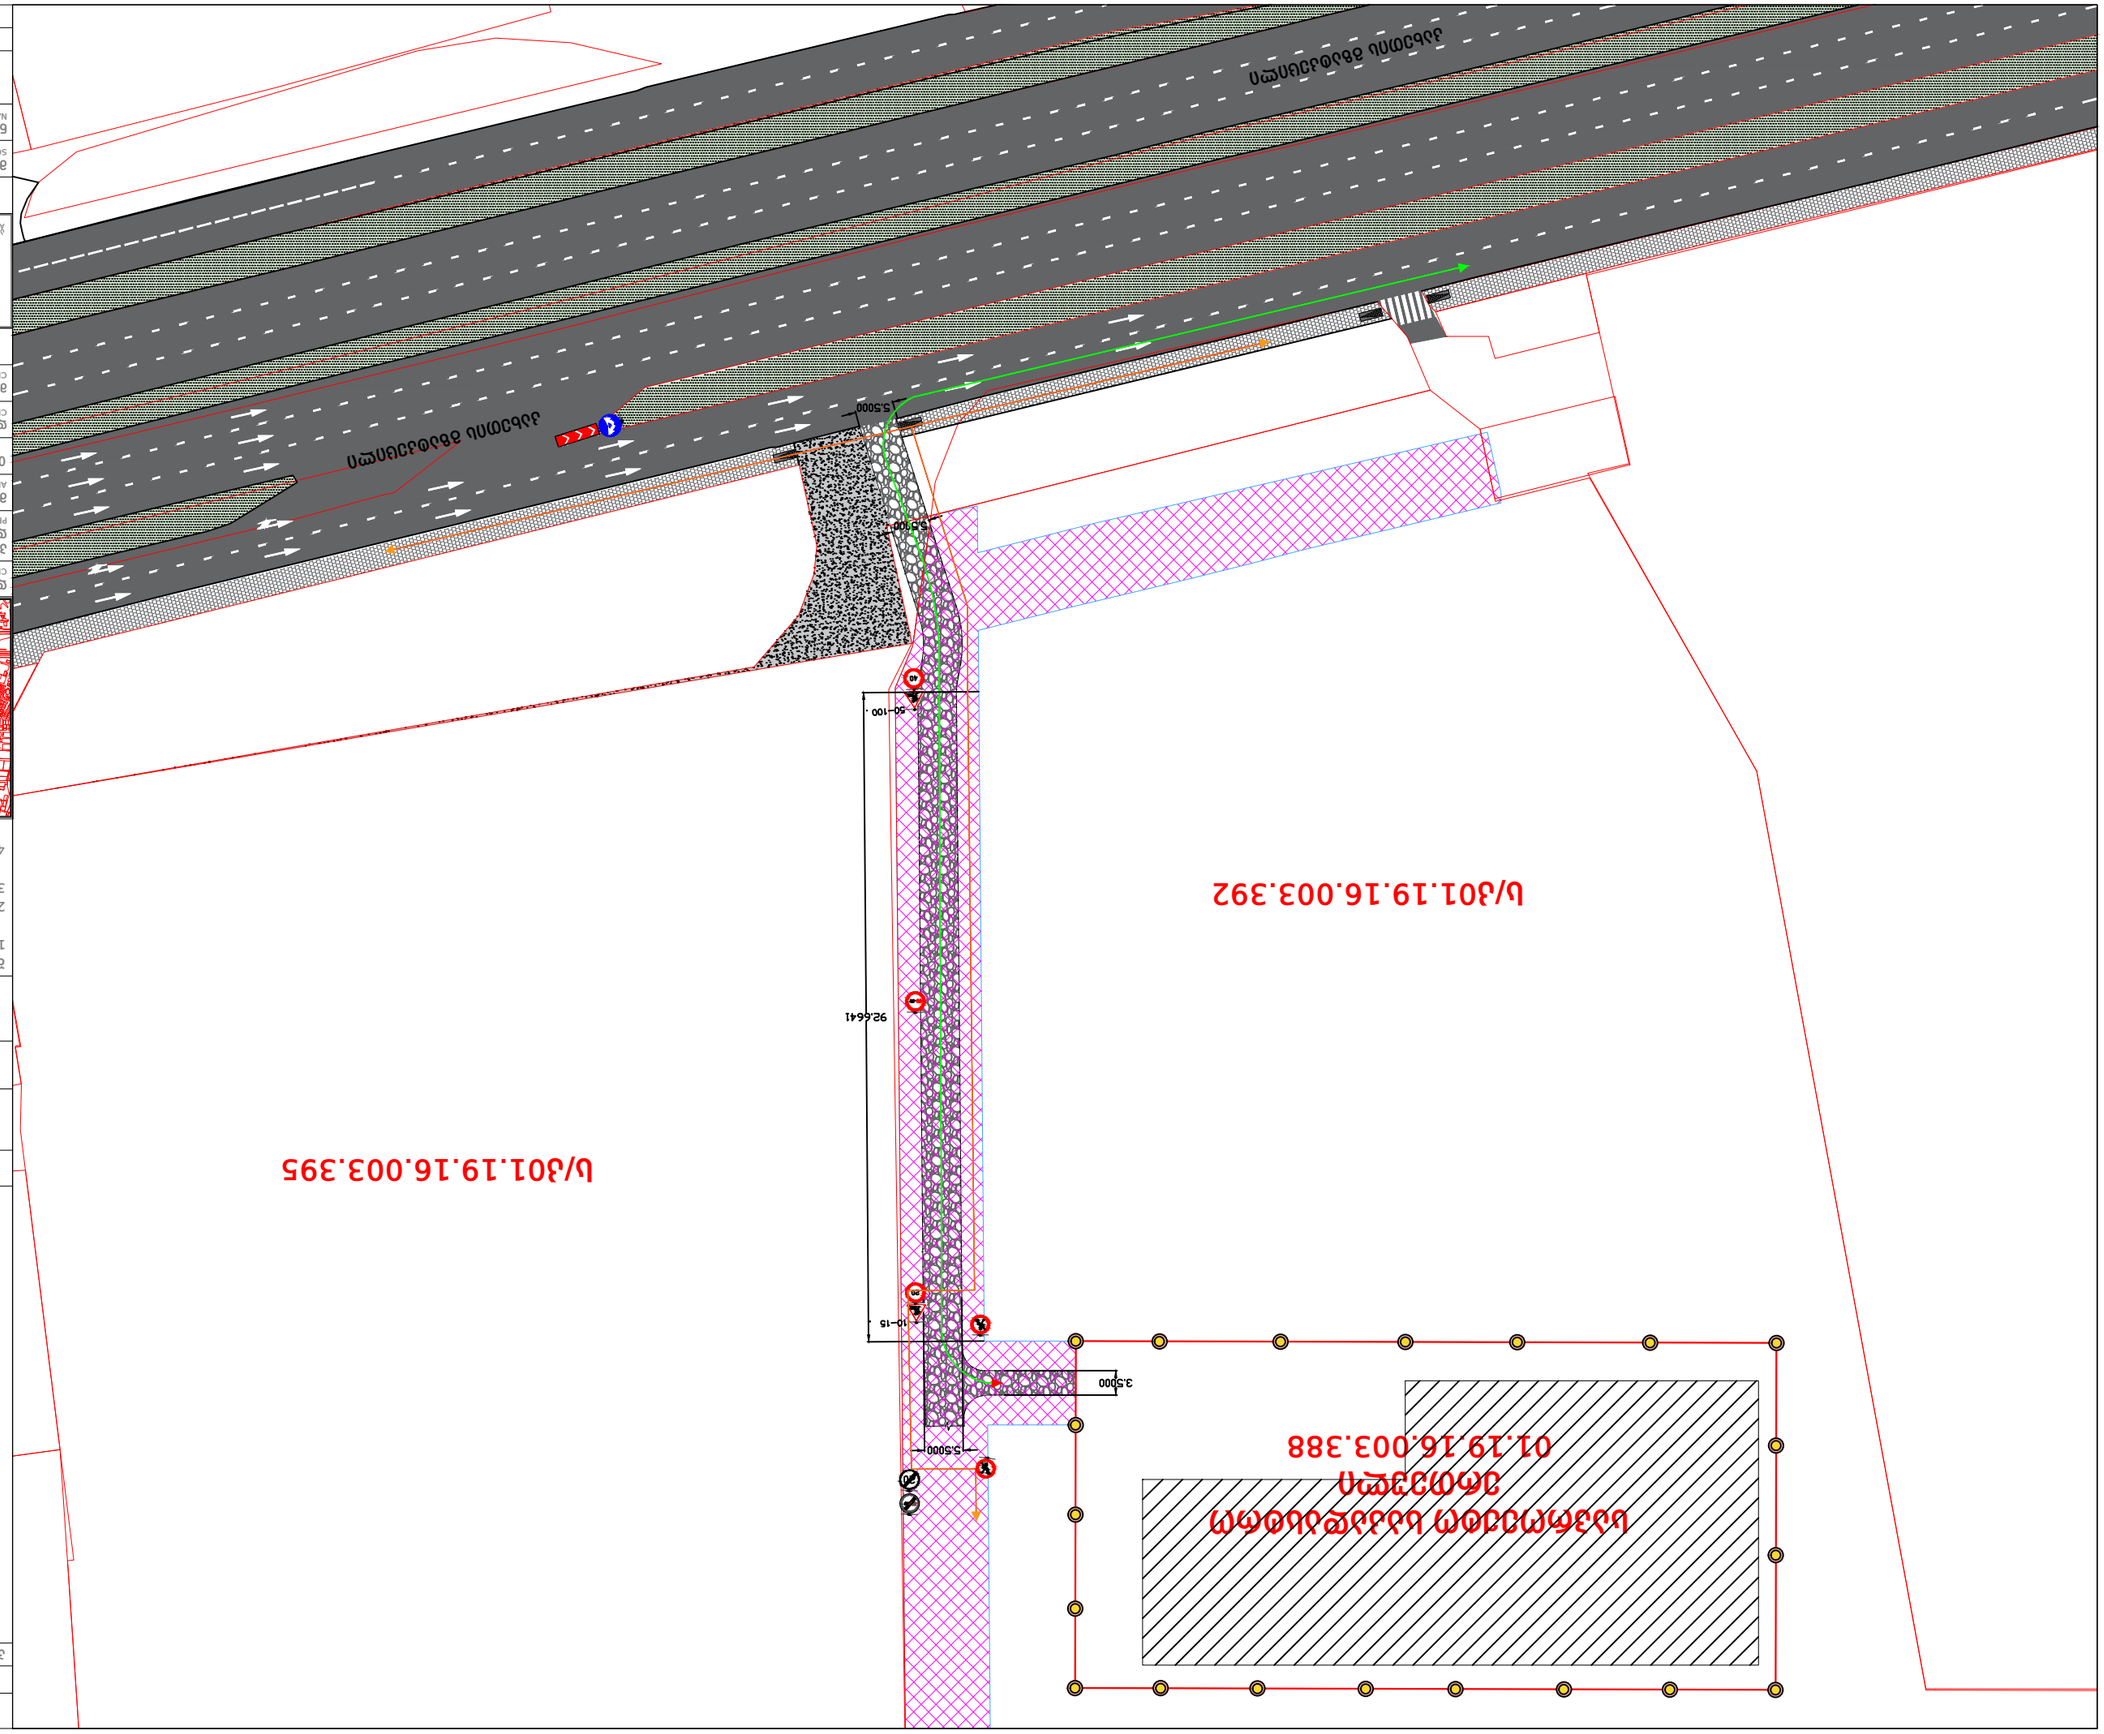

კახეთის გზატკეცილი

კახეთის გზატკეცილი

საპროექტო საკადასტრო ერთეული

01.19.16.003.388

ს/კ01.19.16.003.392

ს/კ01.19.16.003.395

3.20 1ც

3.24 1ც

3.24 1ც

1.26 1ც

3.25 1ც

3.21 1ც

საგზაო მოძრაობის ორგანიზების დროებითი სქემა
(ღობის მონტაჟი/დემონტაჟის პერიოდი)

დამკვეთი

CLIENT პროექტის

დასახელება

PROJECT NAME მისამართი
ADDRESS თანამდებობა

POSITION გვარი

SURNAME ხელმოწერა
SIGNATURE დირექტორი

CEO

შპს არქიტექტურული საამქრო
LLC ARCHITECTURAL WORKSHOP
ARCH.WORKSHOP.LLC@GMAIL.COM

+995 593 449 862 თბილისი, ა.წერეთლის გამზ. #55 სატრანსპორტო ნაწილი

TRANSPORTATION
მასშტაბი
SCALE პირობითი თარიღი
DATE ნახაზის დასახელება

NAME OF THE DRAWING

სტადია STAGE ინდექსი INDEX ფურცელი PAGES 00 00

მთ. არქიტექტორი
CHIEF ARCHITECT

2022

ფორმატი
PAPER SIZE პროექტის PROJECT ფაილის სახელი
FILE NAME A-3
პირობით აღნიშვნები LEGEND

არქიტექტურული საამქრო
Architectural Workshop

პირობითი აღნიშვნები

ნ.ხვედელიძე

N.KHVEDELIDZE ბ.კიკილაშვილი

B.KIKILASHVILI

შენიშნვა :
1. მიწის სამუშაოების შესრულებისას შეატყობინეთ
კომმუნიკაციების წარმომადგენლებს;
2. ნახაზზე ზომები მოცემულია მეტრებში;
3. ნახაზზე ყველა ცვლილება მშენებლობისას
შეთანხმებული უნდა იყოს პროექტის ავტორთან;
4. ფურცლის კორექტირებით ავტომატურად უქმდება
წინა ვარიანტი.

ტექნიკის გადაადგილების
მიმართულება

ქვეითთა
გადაადგილების
მიმართულება

უსაფრთხოების ლენტი

საგზაო მოძრაობის ორგანიზების პროექტი

შპს ბაგი ჯეორჯია
ID: 402044300

ქ.თბილისი, გზატკეცილი კახეთის, N108-ის მიმდებარედ
(ს/კ 01.19.16.003.388)

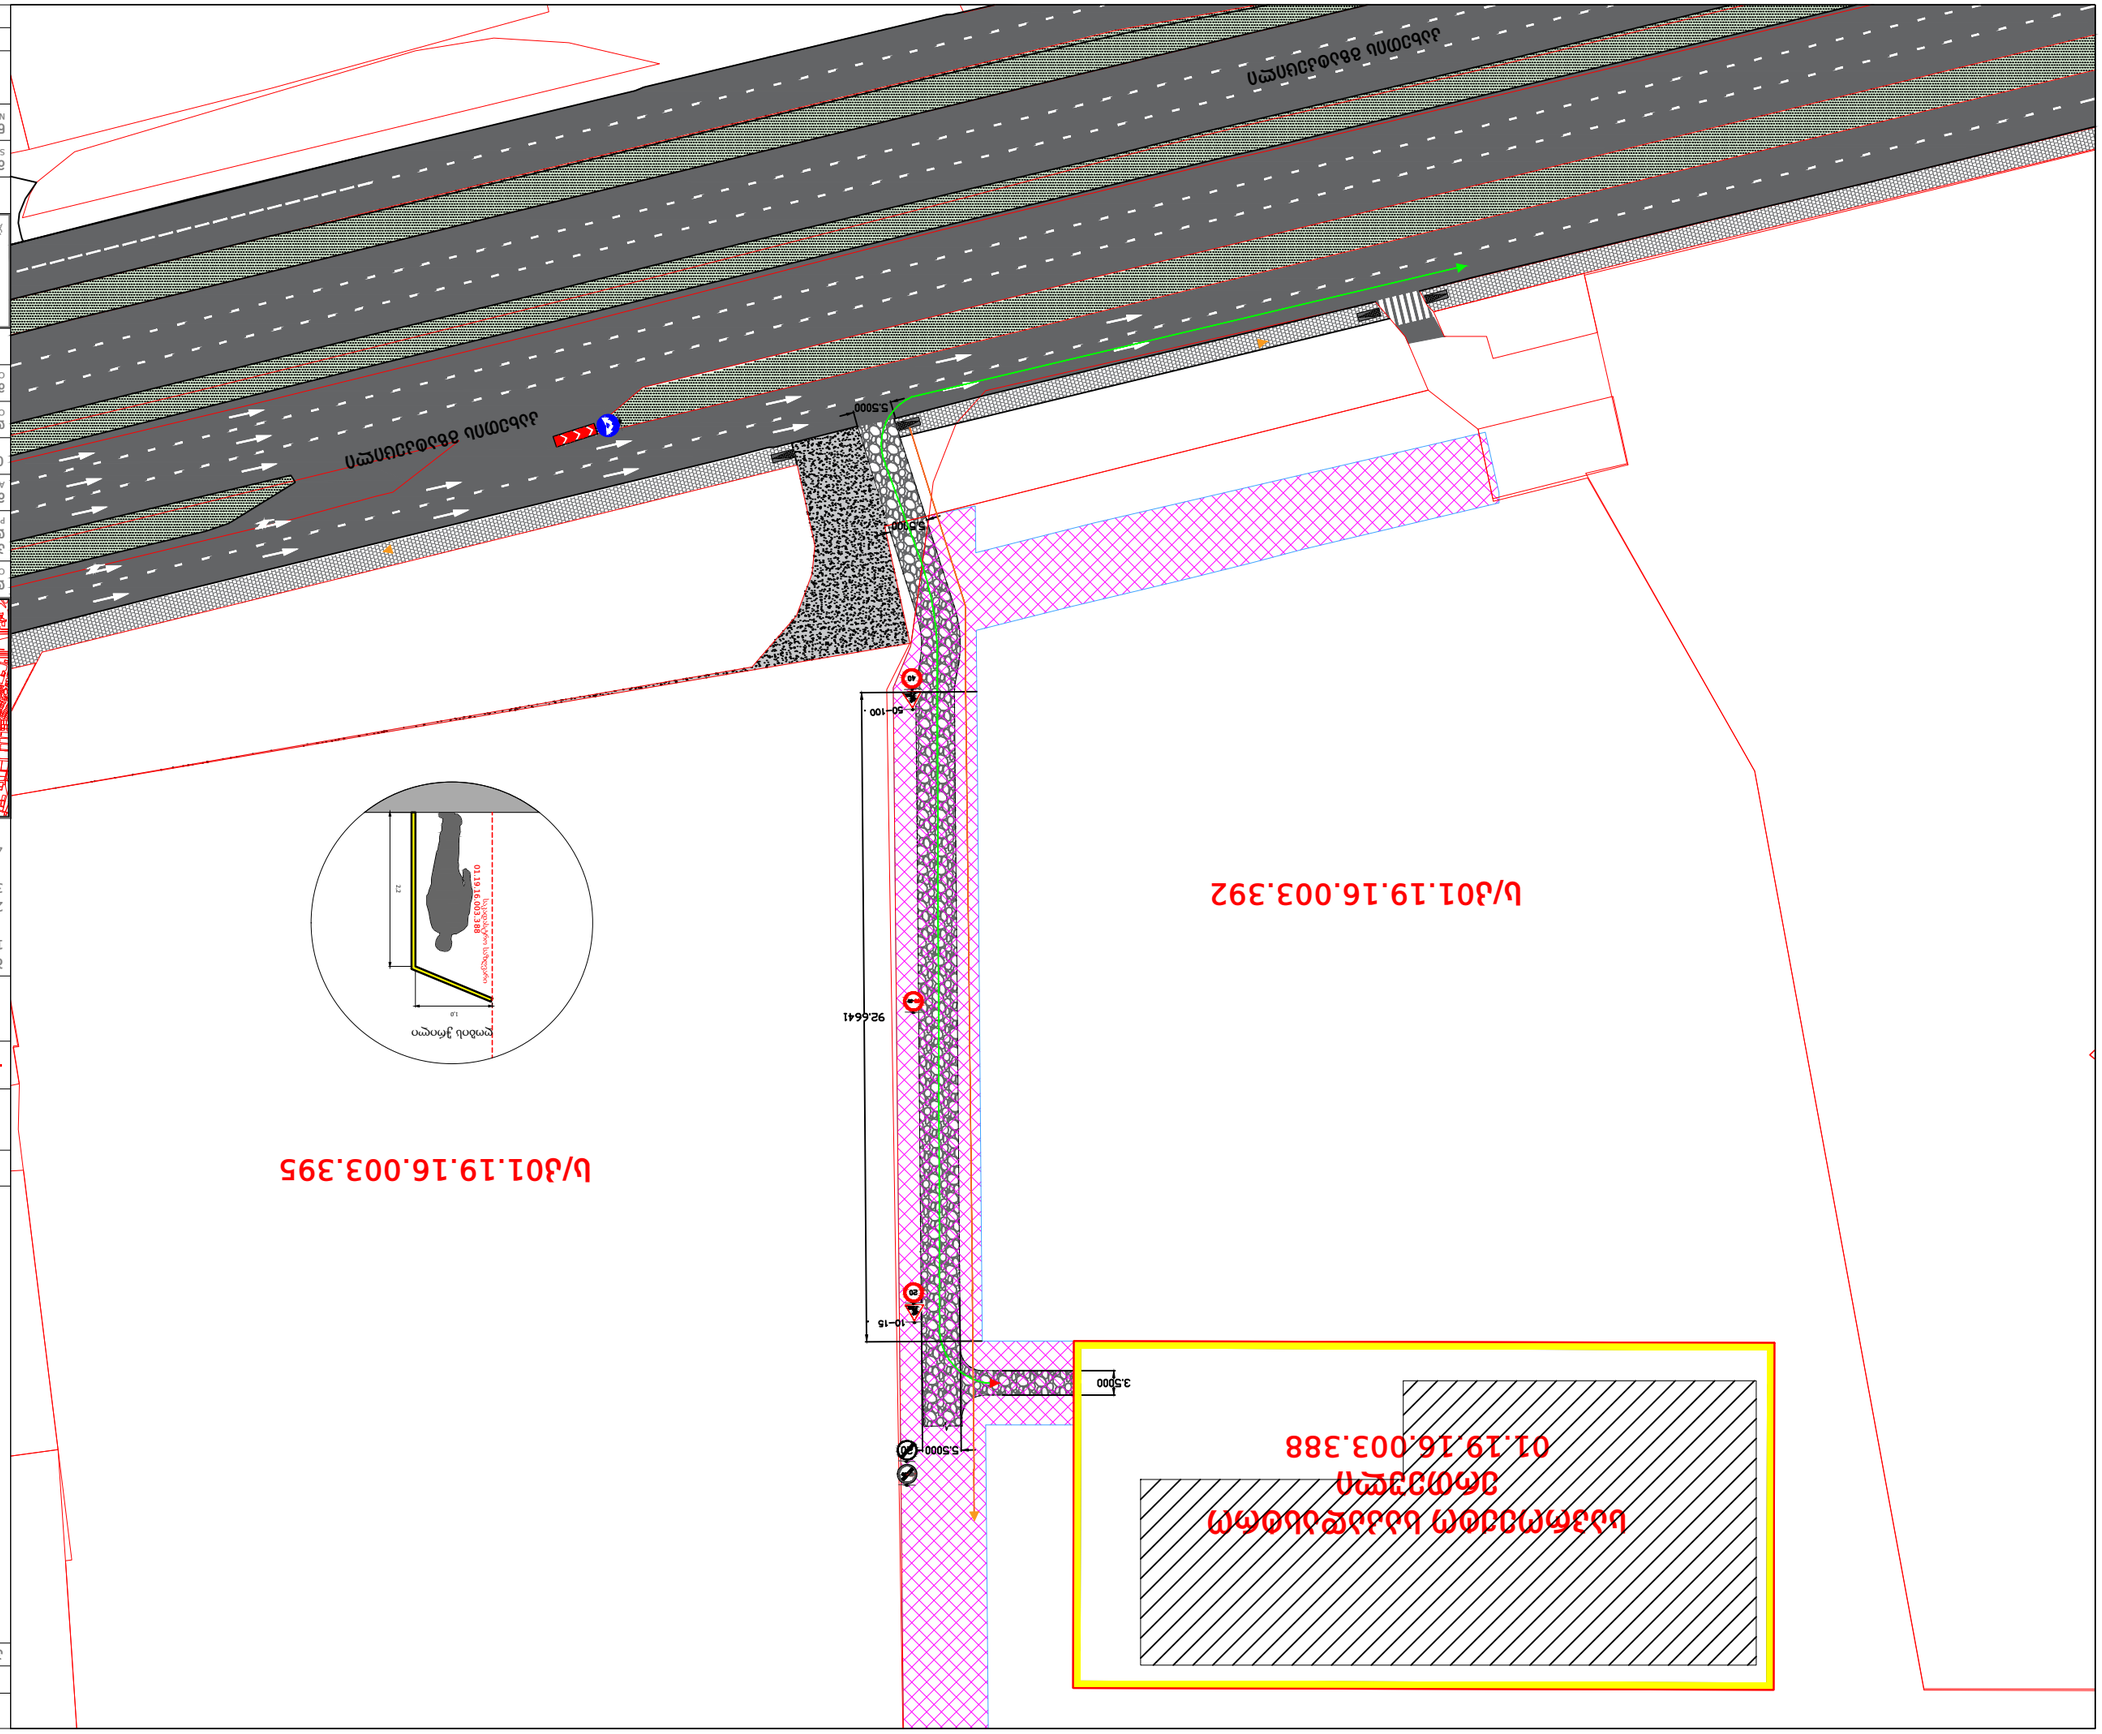

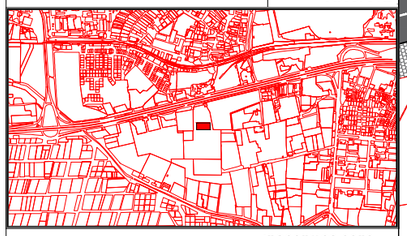

კახეთის გზატკეცილი

კახეთის გზატკეცილი

საპროექტო საკადასტრო ერთეული

01.19.16.003.388

ს/კ01.19.16.003.392

ს/კ01.19.16.003.395

3.20 1ც

3.24 1ც

3.24 1ც

1.26 1ც

3.25 1ც

3.21 1ც

3.10 2ც

ღობის ჭრილი სʨʱʨʫʨსʺრო სʨʮღʭʨრი 01.19.16.003.388 2,2

1,0

საგზაო მოძრაობის ორგანიზების დროებითი სქემა
(მშენებლობის პერიოდი)

დამკვეთი

CLIENT პროექტის

დასახელება

PROJECT NAME მისამართი
ADDRESS თანამდებობა

POSITION გვარი

SURNAME ხელმოწერა
SIGNATURE დირექტორი

CEO

შპს არქიტექტურული საამქრო
LLC ARCHITECTURAL WORKSHOP
ARCH.WORKSHOP.LLC@GMAIL.COM

+995 593 449 862 თბილისი, ა.წერეთლის გამზ. #55 სატრანსპორტო ნაწილი

TRANSPORTATION
მასშტაბი
SCALE პირობითი თარიღი
DATE ნახაზის დასახელება

NAME OF THE DRAWING

სტადია STAGE ინდექსი INDEX ფურცელი PAGES 00 00

მთ. არქიტექტორი
CHIEF ARCHITECT

2022

ფორმატი
PAPER SIZE პროექტის PROJECT ფაილის სახელი
FILE NAME A-3
პირობით აღნიშვნები LEGEND

პირობითი აღნიშვნები

ნ.ხვედელიძე

N.KHVEDELIDZE ბ.კიკილაშვილი

B.KIKILASHVILI

შენიშნვა :
1. მიწის სამუშაოების შესრულებისას შეატყობინეთ
კომმუნიკაციების წარმომადგენლებს;
2. ნახაზზე ზომები მოცემულია მეტრებში;
3. ნახაზზე ყველა ცვლილება მშენებლობისას
შეთანხმებული უნდა იყოს პროექტის ავტორთან;
4. ფურცლის კორექტირებით ავტომატურად უქმდება
წინა ვარიანტი.

ტექნიკის გადაადგილების
მიმართულება

ქვეითთა
გადაადგილების

მიმართულება სამშენებლო

ღობე სამშენებლო

ქოლგა

საგზაო მოძრაობის ორგანიზების პროექტი

არქიტექტურული საამქრო
Architectural Workshop

შპს ბაგი ჯეორჯია
ID: 402044300

ქ.თბილისი, გზატკეცილი კახეთის, N108-ის მიმდებარედ
(ს/კ 01.19.16.003.388)

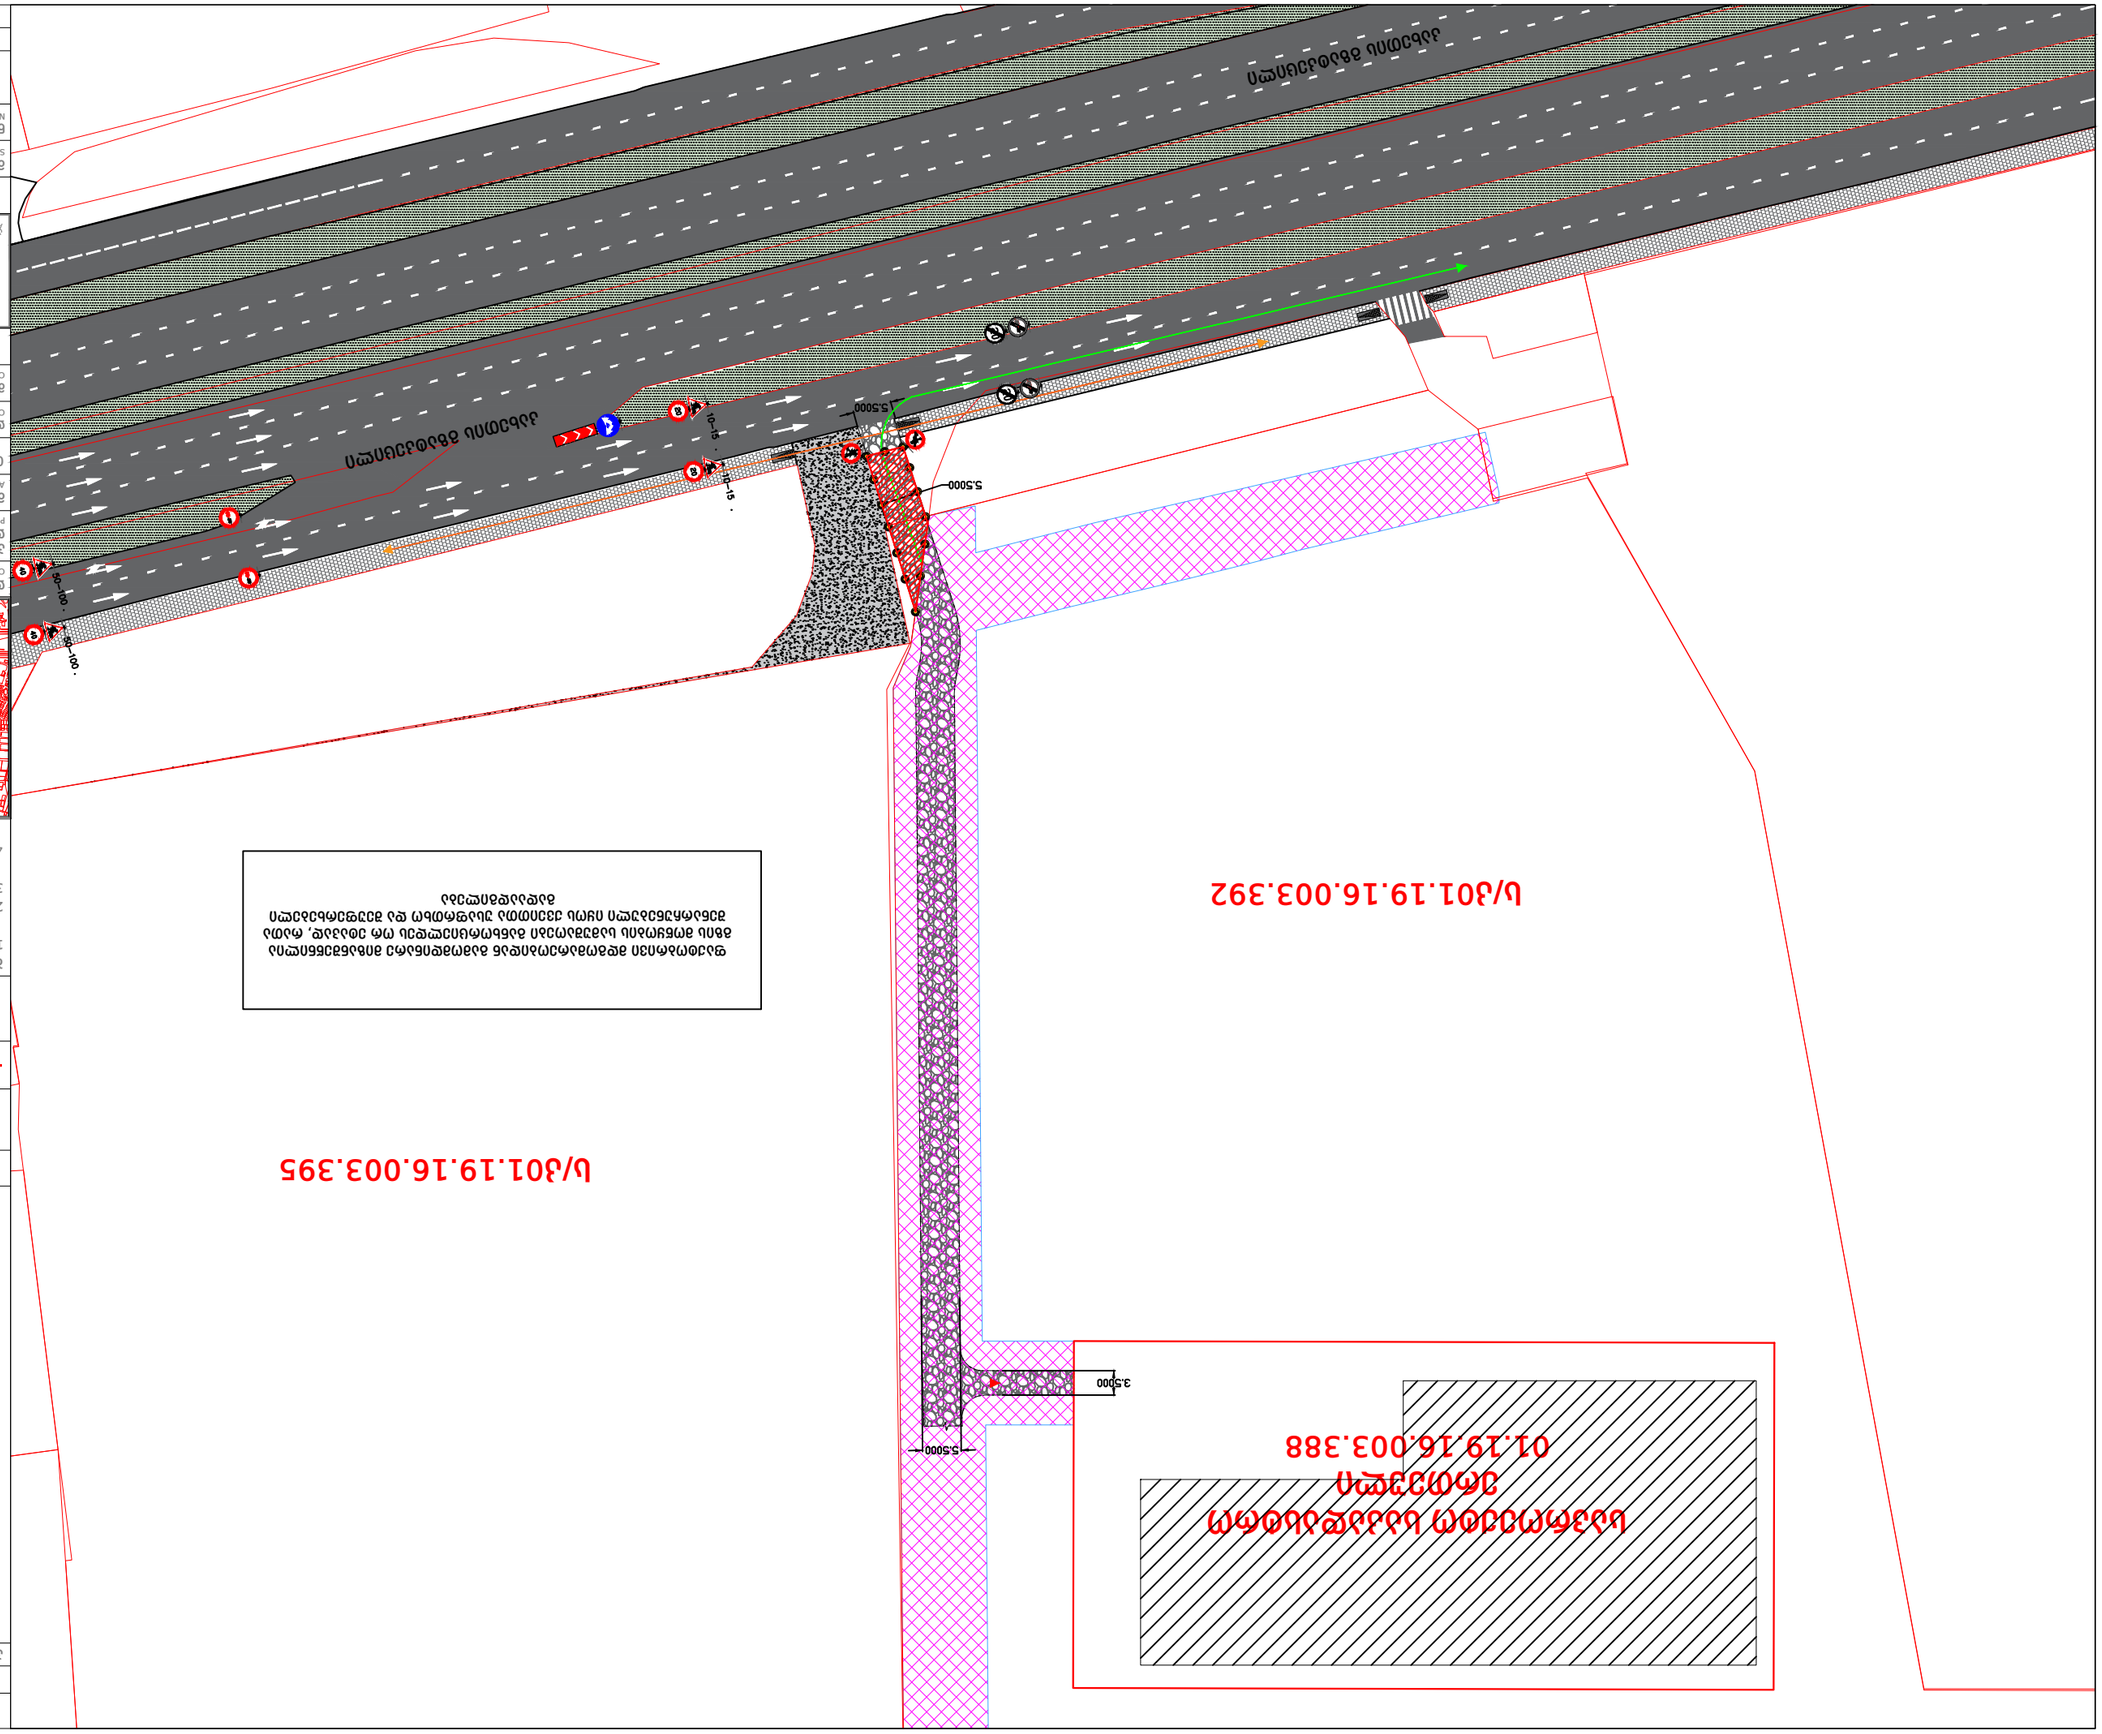

კახეთის გზატკეცილი

კახეთის გზატკეცილი

საპროექტო საკადასტრო ერთეული

01.19.16.003.388

ს/კ01.19.16.003.392

ს/კ01.19.16.003.395

3.20 2ც

3.10 2ც

3.24 2ც

3.24 2ც

1.26 4ც

3.25 2ც

3.21 2ც

ფაქტობრივი მდგომარეობიდან გამომდინარე მიზანშეწნილია
გზის მოწყობის სამუშაოები განხორციელდეს ორ ეტაპად, რათა
შენარჩუნებული იყოს ქვეითთა უსაფრთხო და შეუფერხებელი
გადაადგილება

საგზაო მოძრაობის ორგანიზების დროებითი სქემა
(შესასვლელ-გამოსასვლელი გზის
მოწყობის პირველი ეტაპის პერიოდში)

დამკვეთი

CLIENT პროექტის

დასახელება

PROJECT NAME მისამართი
ADDRESS თანამდებობა

POSITION გვარი

SURNAME ხელმოწერა
SIGNATURE დირექტორი

CEO

შპს არქიტექტურული საამქრო
LLC ARCHITECTURAL WORKSHOP
ARCH.WORKSHOP.LLC@GMAIL.COM

+995 593 449 862 თბილისი, ა.წერეთლის გამზ. #55 სატრანსპორტო ნაწილი

TRANSPORTATION

მასშტაბი
SCALE პირობითი თარიღი
DATE ნახაზის დასახელება

NAME OF THE DRAWING

სტადია STAGE ინდექსი INDEX ფურცელი PAGES 00 00

მთ. არქიტექტორი
CHIEF ARCHITECT

2022

ფორმატი
PAPER SIZE პროექტის PROJECT ფაილის სახელი
FILE NAME A-3
პირობით აღნიშვნები LEGEND

არქიტექტურული საამქრო
Architectural Workshop

პირობითი აღნიშვნები

ნ.ხვედელიძე

N.KHVEDELIDZE ბ.კიკილაშვილი

B.KIKILASHVILI

შენიშნვა :
1. მიწის სამუშაოების შესრულებისას შეატყობინეთ
კომმუნიკაციების წარმომადგენლებს;
2. ნახაზზე ზომები მოცემულია მეტრებში;
3. ნახაზზე ყველა ცვლილება მშენებლობისას
შეთანხმებული უნდა იყოს პროექტის ავტორთან;
4. ფურცლის კორექტირებით ავტომატურად უქმდება
წინა ვარიანტი.

ტექნიკის გადაადგილების
მიმართულება

ქვეითთა
გადაადგილების

მიმართულება სამშენებლო

ღობე სამშენებლო

ქოლგა

საგზაო მოძრაობის ორგანიზების პროექტი

შპს ბაგი ჯეორჯია
ID: 402044300

ქ.თბილისი, გზატკეცილი კახეთის, N108-ის მიმდებარედ
(ს/კ 01.19.16.003.388)

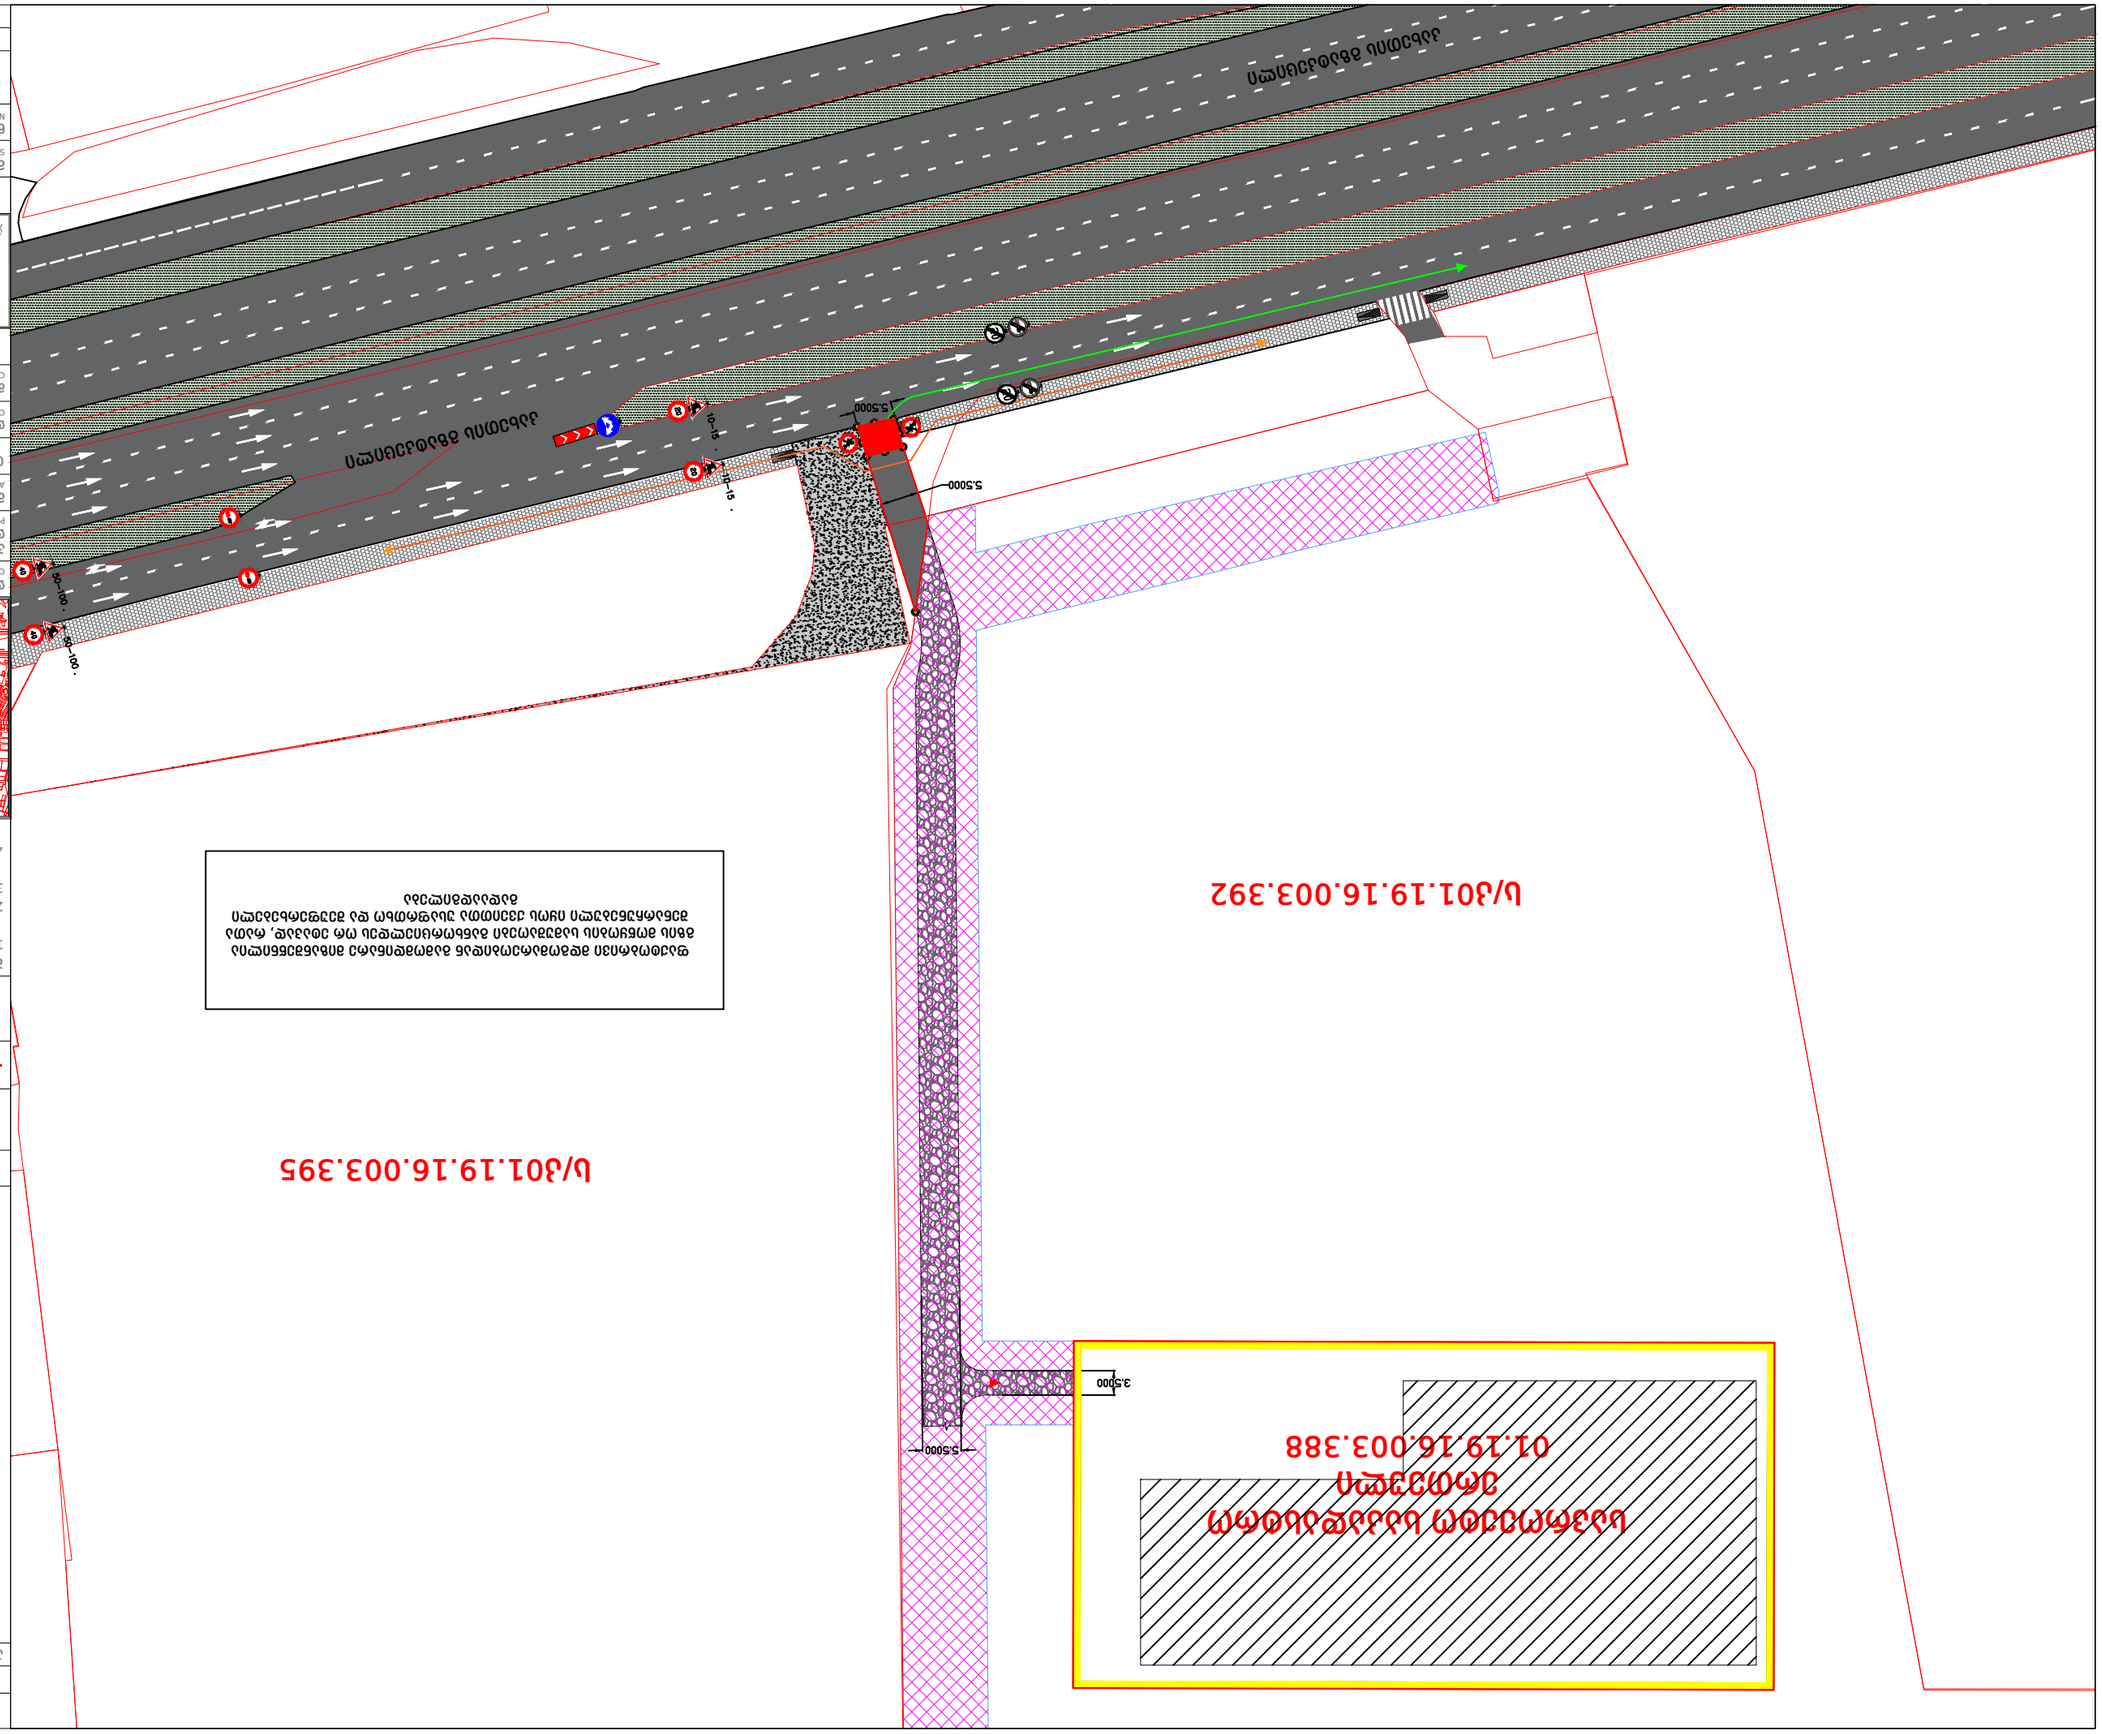

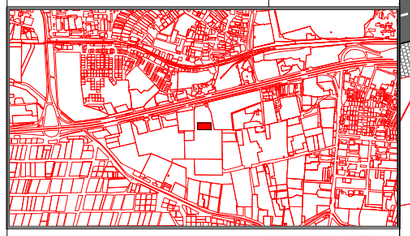

კახეთის გზატკეცილი

კახეთის გზატკეცილი

საპროექტო საკადასტრო ერთეული

01.19.16.003.388

ს/კ01.19.16.003.392

ს/კ01.19.16.003.395

3.20 2ც

3.10 2ც

3.24 2ც

3.24 2ც

1.26 4ც

3.25 2ც

3.21 2ც

ფაქტობრივი მდგომარეობიდან გამომდინარე მიზანშეწნილია
გზის მოწყობის სამუშაოები განხორციელდეს ორ ეტაპად, რათა
შენარჩუნებული იყოს ქვეითთა უსაფრთხო და შეუფერხებელი
გადაადგილება

დამკვეთი

CLIENT პროექტის

დასახელება

PROJECT NAME მისამართი
ADDRESS თანამდებობა

POSITION გვარი

SURNAME ხელმოწერა
SIGNATURE დირექტორი

CEO

შპს არქიტექტურული საამქრო
LLC ARCHITECTURAL WORKSHOP
ARCH.WORKSHOP.LLC@GMAIL.COM

+995 593 449 862 თბილისი, ა.წერეთლის გამზ. #55 სატრანსპორტო ნაწილი

TRANSPORTATION

მასშტაბი
SCALE პირობითი თარიღი
DATE ნახაზის დასახელება

NAME OF THE DRAWING

სტადია STAGE ინდექსი INDEX ფურცელი PAGES 00 00

მთ. არქიტექტორი
CHIEF ARCHITECT

2022

ფორმატი
PAPER SIZE პროექტის PROJECT ფაილის სახელი
FILE NAME A-3
პირობით აღნიშვნები LEGEND

არქიტექტურული საამქრო
Architectural Workshop

პირობითი აღნიშვნები

ნ.ხვედელიძე

N.KHVEDELIDZE ბ.კიკილაშვილი

B.KIKILASHVILI

შენიშნვა :
1. მიწის სამუშაოების შესრულებისას შეატყობინეთ
კომმუნიკაციების წარმომადგენლებს;
2. ნახაზზე ზომები მოცემულია მეტრებში;
3. ნახაზზე ყველა ცვლილება მშენებლობისას
შეთანხმებული უნდა იყოს პროექტის ავტორთან;
4. ფურცლის კორექტირებით ავტომატურად უქმდება
წინა ვარიანტი.

ტექნიკის გადაადგილების
მიმართულება

ქვეითთა
გადაადგილების

მიმართულება სამშენებლო

ღობე სამშენებლო

ქოლგა

საგზაო მოძრაობის ორგანიზების პროექტი

შპს ბაგი ჯეორჯია
ID: 402044300

ქ.თბილისი, გზატკეცილი კახეთის, N108-ის მიმდებარედ
(ს/კ 01.19.16.003.388)

საგზაო მოძრაობის ორგანიზების დროებითი სქემა
(შესასვლელ-გამოსასვლელი გზის
მოწყობის მეორე ეტაპის პერიოდში)