разрез 1-1

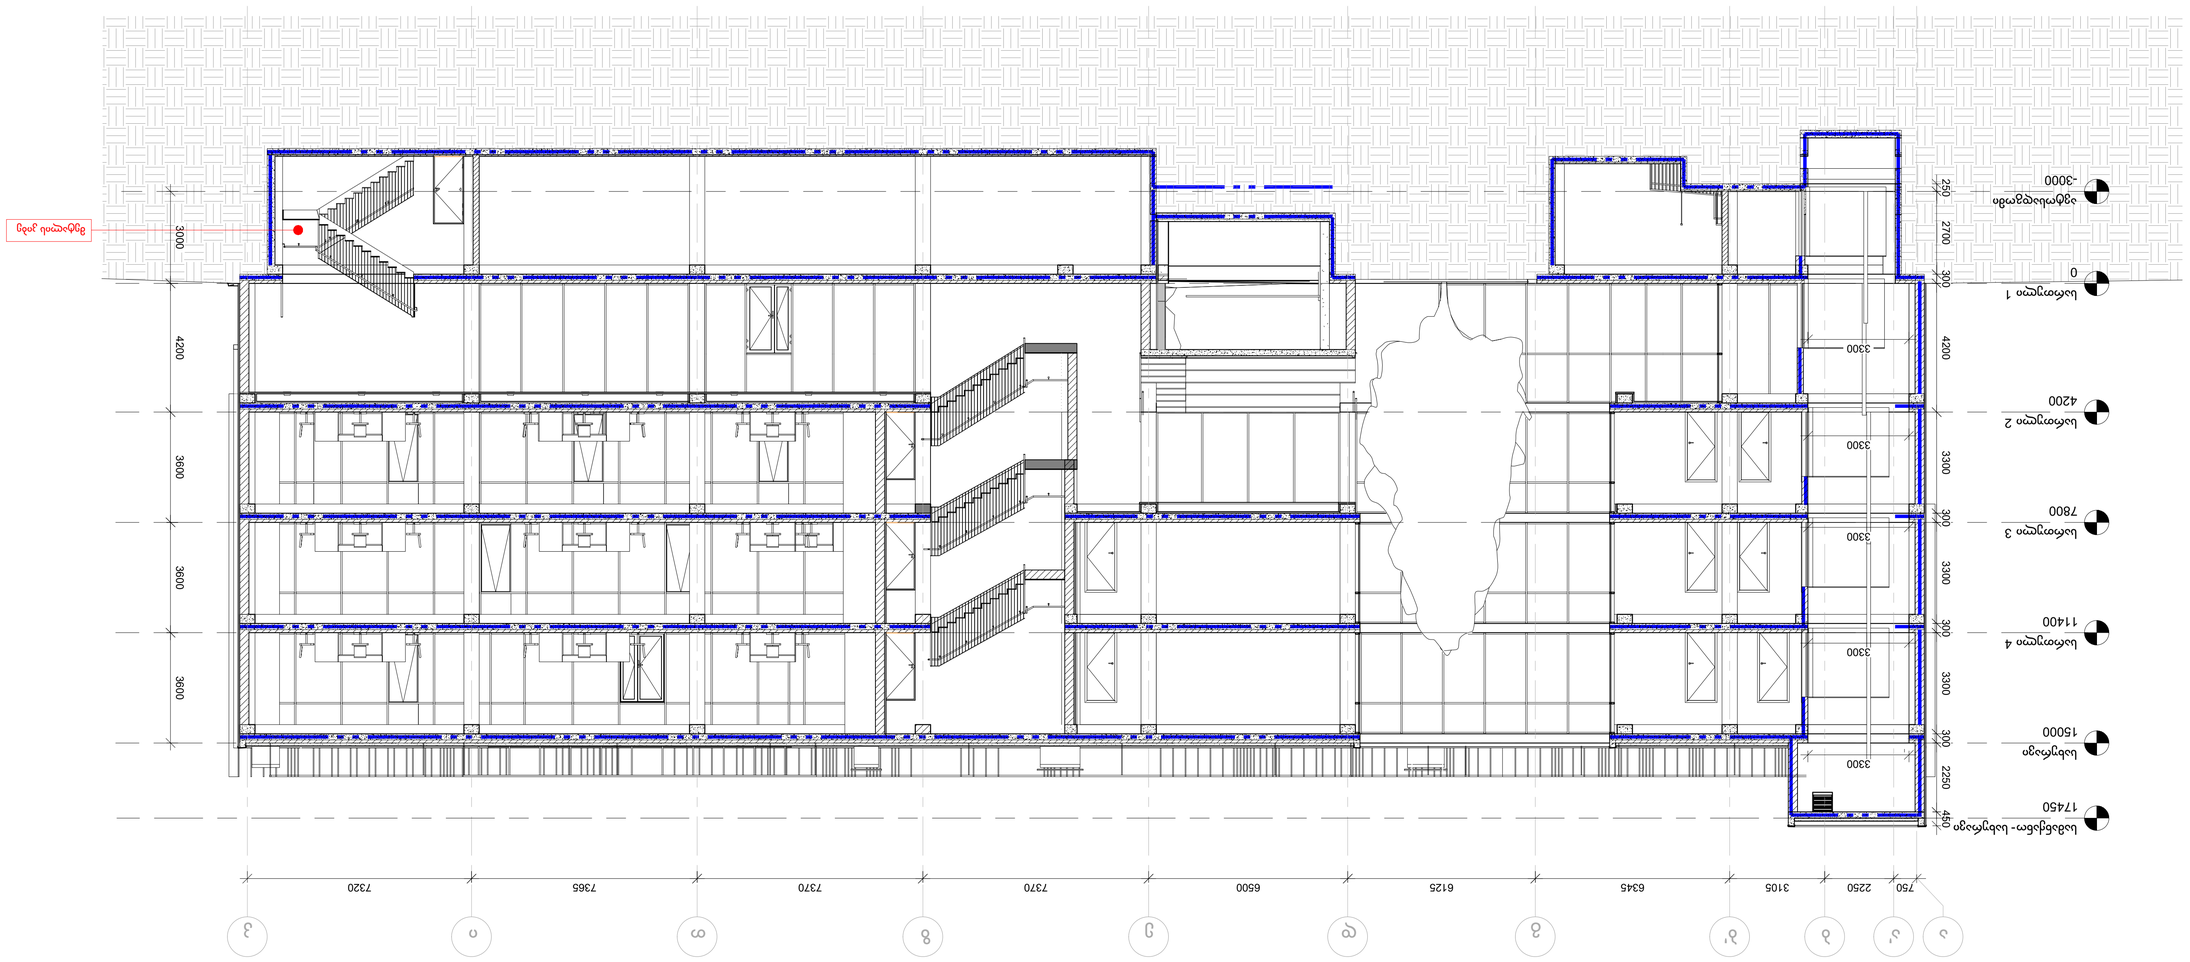

Стадия	Лист
Р	1
Масштаб	Листов
1:100	1

Изм.	Кол.уч.	Лист	№ док.
Разраб.		Ф.И.О.	
Пров.			
Н.контр.			
ГИП			

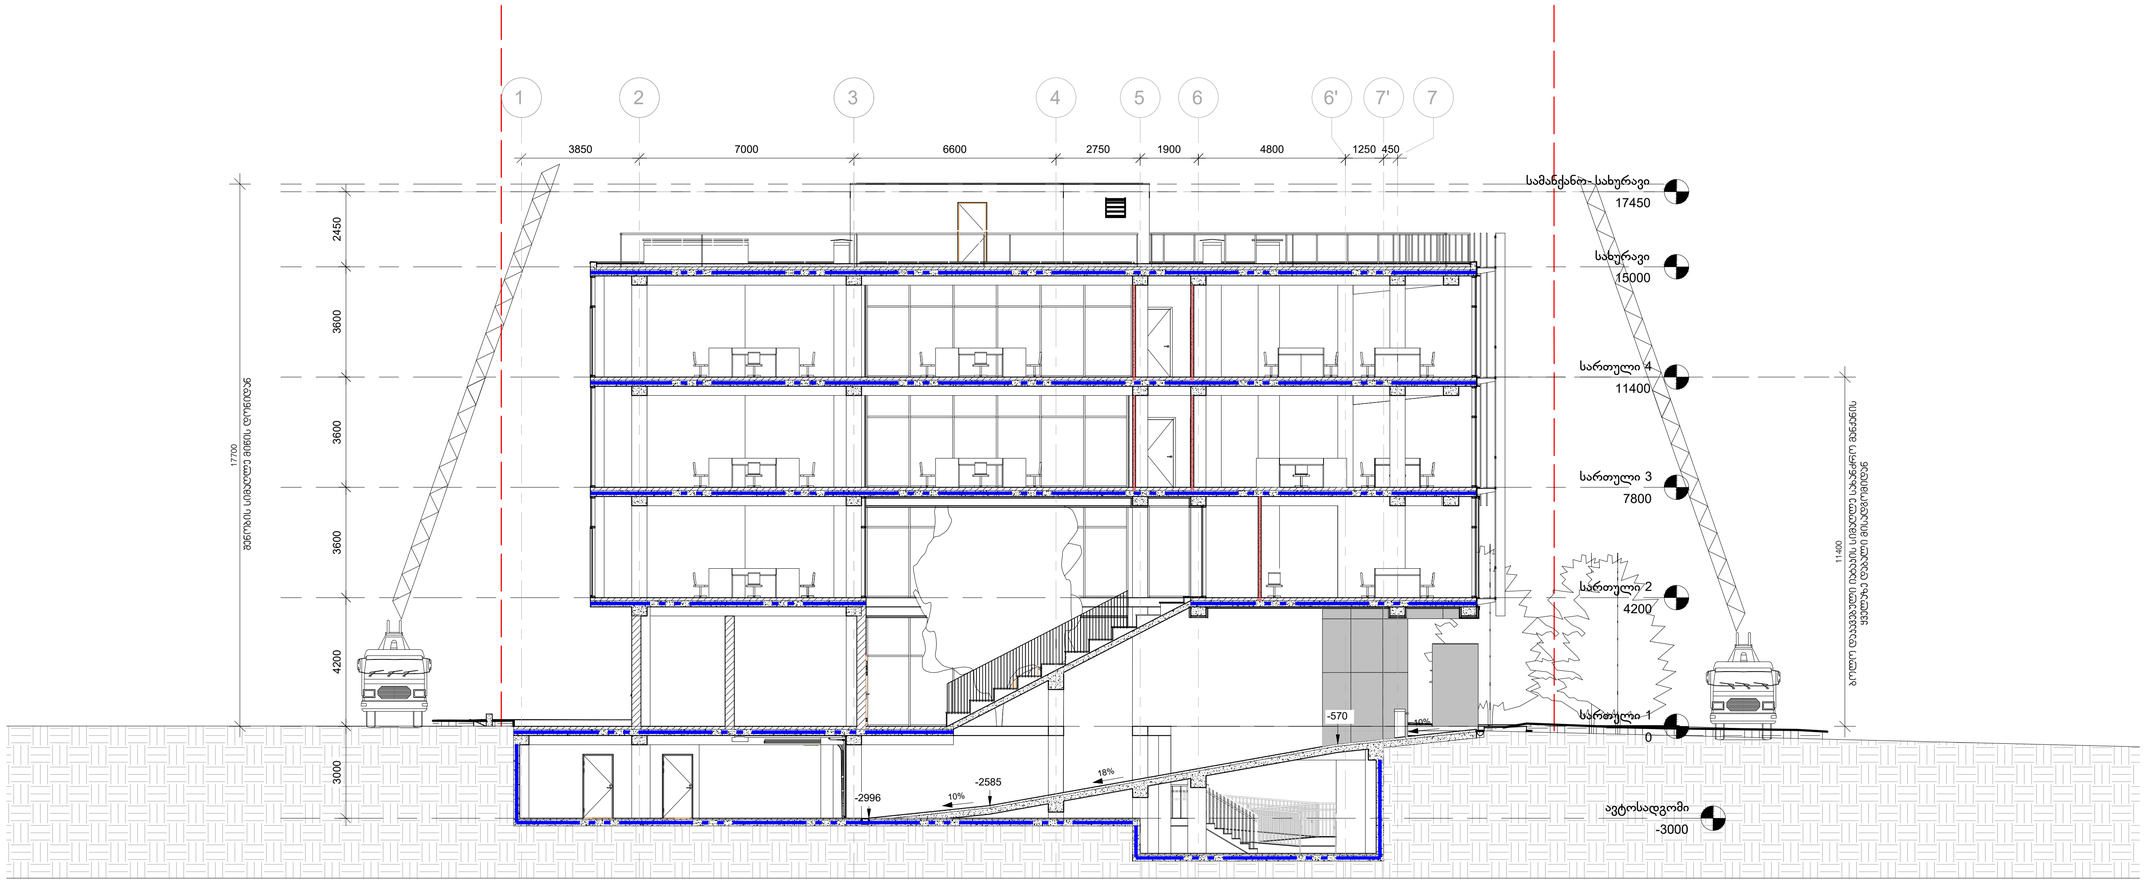

ჭრილი 2-2

პროექტის დასახელება, მისამართი	პირობითი აღნიშვნები							
მრავალფუნქციური შენობა მზიურის მიმდებარედ ქ.თბილისი, ჩიხი ჭავჭავაძე □37		საკადასტრო საზღვარი		ბეტონის მონოლითი კედელი	სტადია	პროექტი	არქიტექტორი	გ.ჭყონია
		იატაკის ნიშნული		ბლოკის კედელი			არქიტექტორი	გ.სამხარაძე
		ჭრილის ხაზი		აგურის კედელი	თარიღი	04.06.2021	არქიტექტორი	ვ.აფანასევი
		ღერძის ხაზი		თაბაშირ-მუყაოს ტიხარი	ფორმატი	A1	არქიტექტორი	ა.ზვიადაური
					მასშტაბი	1:100	შეამოწმა	

შ. პ. ს.
"მიდამო"
არქიტექტურა & დიზაინი

ჭრილი 3-3

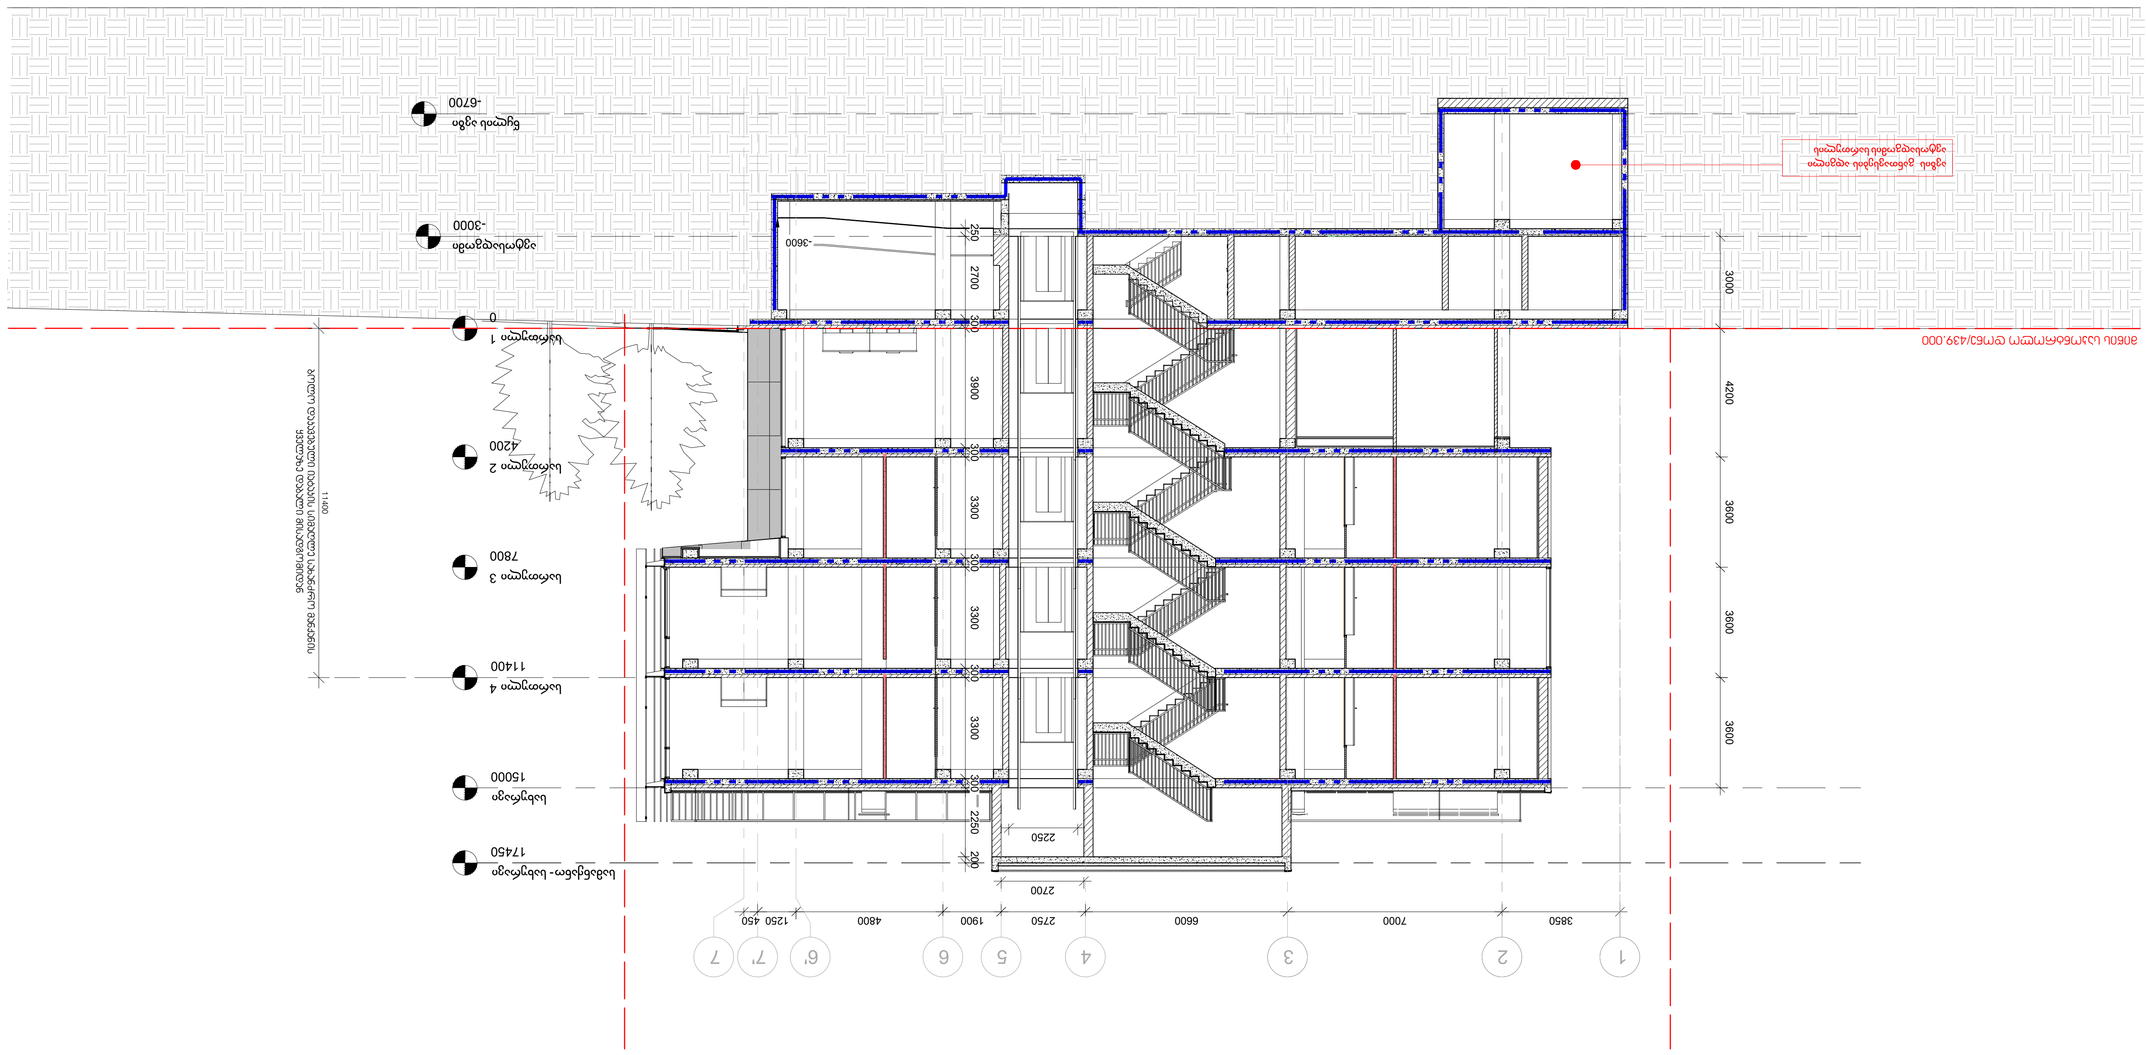

ნაკვეთი	ქ.თბილისი, ვაკის რაიონი, ი.ჭავჭავაძის გამზირი №37, კ.ნ.01.09.0.003.033		
ობიექტი	ბინათმშენებლობა ტერიტორიაზე ი.ჭავჭავაძის გამზირი №37-ში		
ნახაზის დასახელება	ჭრილი 3-3		
ნახაზის ნომერი	1:100		
სტადია	პროექტი		
ფურცელი	A1		
შემსრულებელი	ა.ხუციშვილი	04.06.2021	
ხელმძღვანელი	ნ.ბერიძე		
ავტორი	ა.ხუციშვილი		
	ხელმოწერა	სახელი, გვარი	თარიღი
