შენობა №1

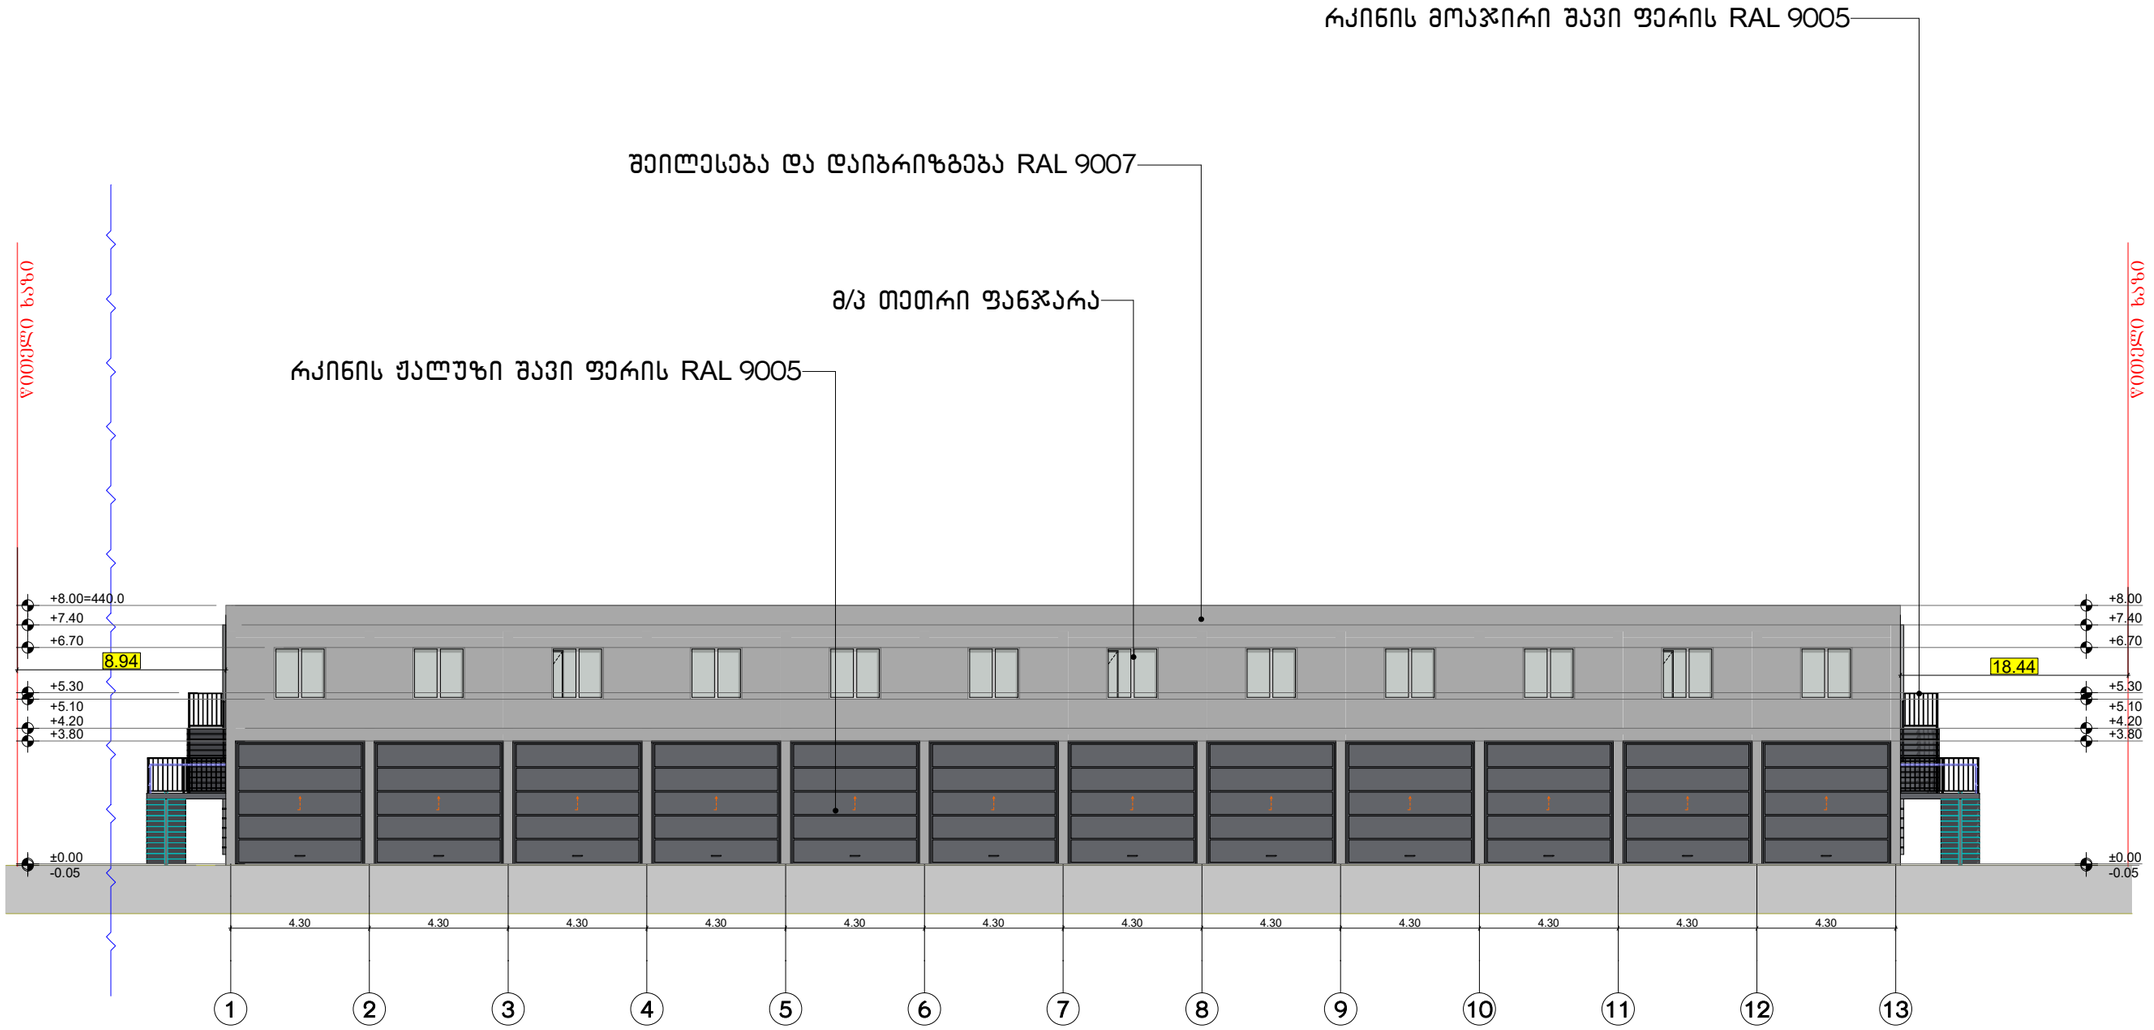

ფორმატი A-3	თბილისი 2022წ.		ფაილის სახელი
	დაკვეთა №		

შენობა ნაგებობის შუნქცია:

პროფილაქტიკა / საწყობი

შასადი 1-13 ღერძებში მ 1:100

ტექ მაჩვენებლები

პირობითი ნიშნები:

- ნაკვეთის საზღვარი
- ჭრილის ხაზი
- არქიტექტურული ნიშნული

დამკვეთი: შპს ვიქტორ ყიკლაური

მისამართი : ქალაქი თბილისი ქუჩა წყალსადენი № 16 ს/კ 01.11.04.029.131

თარიღი

კორექტირება

№	კორექტირება	თარიღი
1		
2		
3		
4		
5		
6		

საპროექტო ორგანიზაცია

თანამდებობა	გვარი	ხელმოწერა
არქიტექტორი	დომანაძე	
შესრულა	დომანაძე	

საპროექტო ლოგო	მისამართი
	ქ. თბილისი შარტავას 32 ა

თარაღი	15.05.2022	
სტადია	ფორმატი	ფურცლები
პროექტი	A-3	A-000

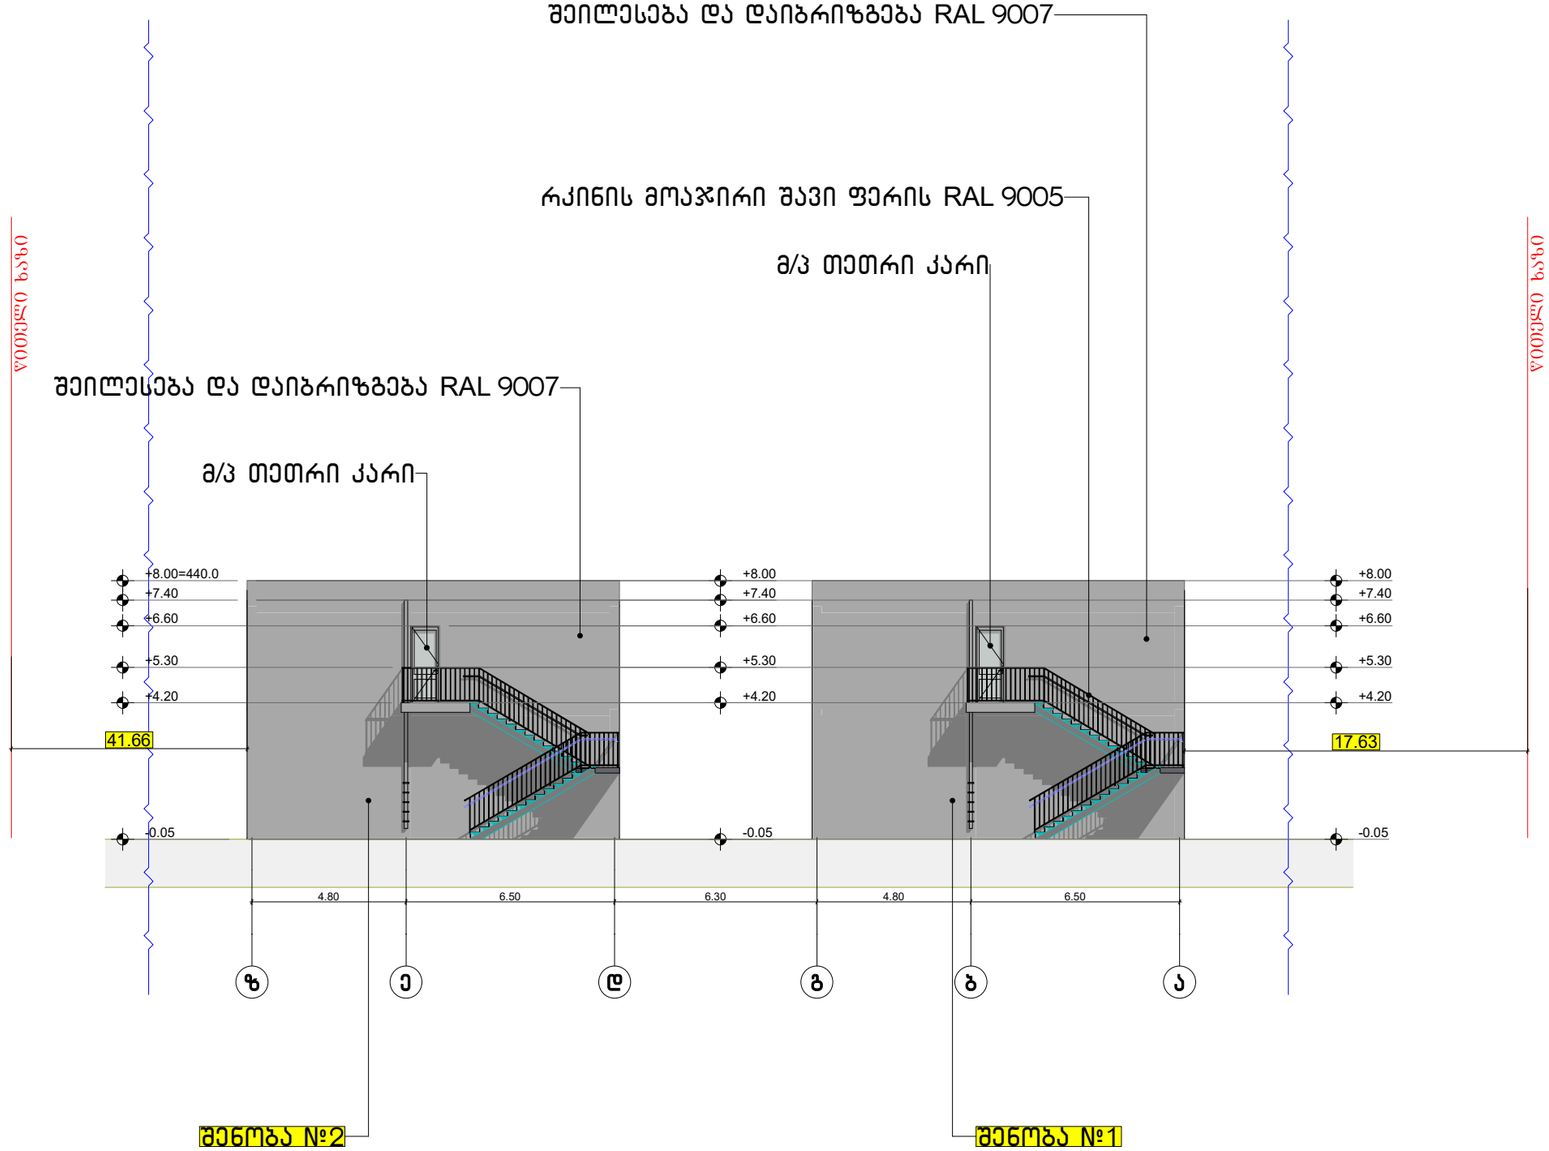

ფორმატი A-3	თბილისი 2022წ.		ფაილის სახელი
	დაკვეთა №		

შენობა ნაგებობის დასახელება:

პროფილაქტიკა / საწყობი

ფასადი ზ-ა ღერძებში მ 1:100

ტექ მაჩვენებლები

პირობითი ნიშნები:

- ნაკვეთის საზღვარი
- ჭრილის ხაზი
- არქიტექტურული ნიშნული

დამკვეთი: შპს ვიქტორ ყიკლაშრი

მისამართი : ქალაქი თბილისი ქუჩა წყალსადენი № 16 ს/კ 01.11.04.029.131

თარიღი		
კორექტირება		
№	კორექტირება	თარიღი
1		
2		
3		
4		
5		
6		

საპროექტო ორგანიზაცია

თანამდებობა	გვარი	ხელმოწერა
არქიტექტორი	დ.ომანაძე	
შესრულა	დ.ომანაძე	

საპროექტო ლოგო	მისამართი
	ქ. თბილისი შარტავას 32 ა

თარიღი	15.05.2022	
სტადია	ფორმატი	ფურცლები
პროექტი	A-3	A-000

შენობა №2

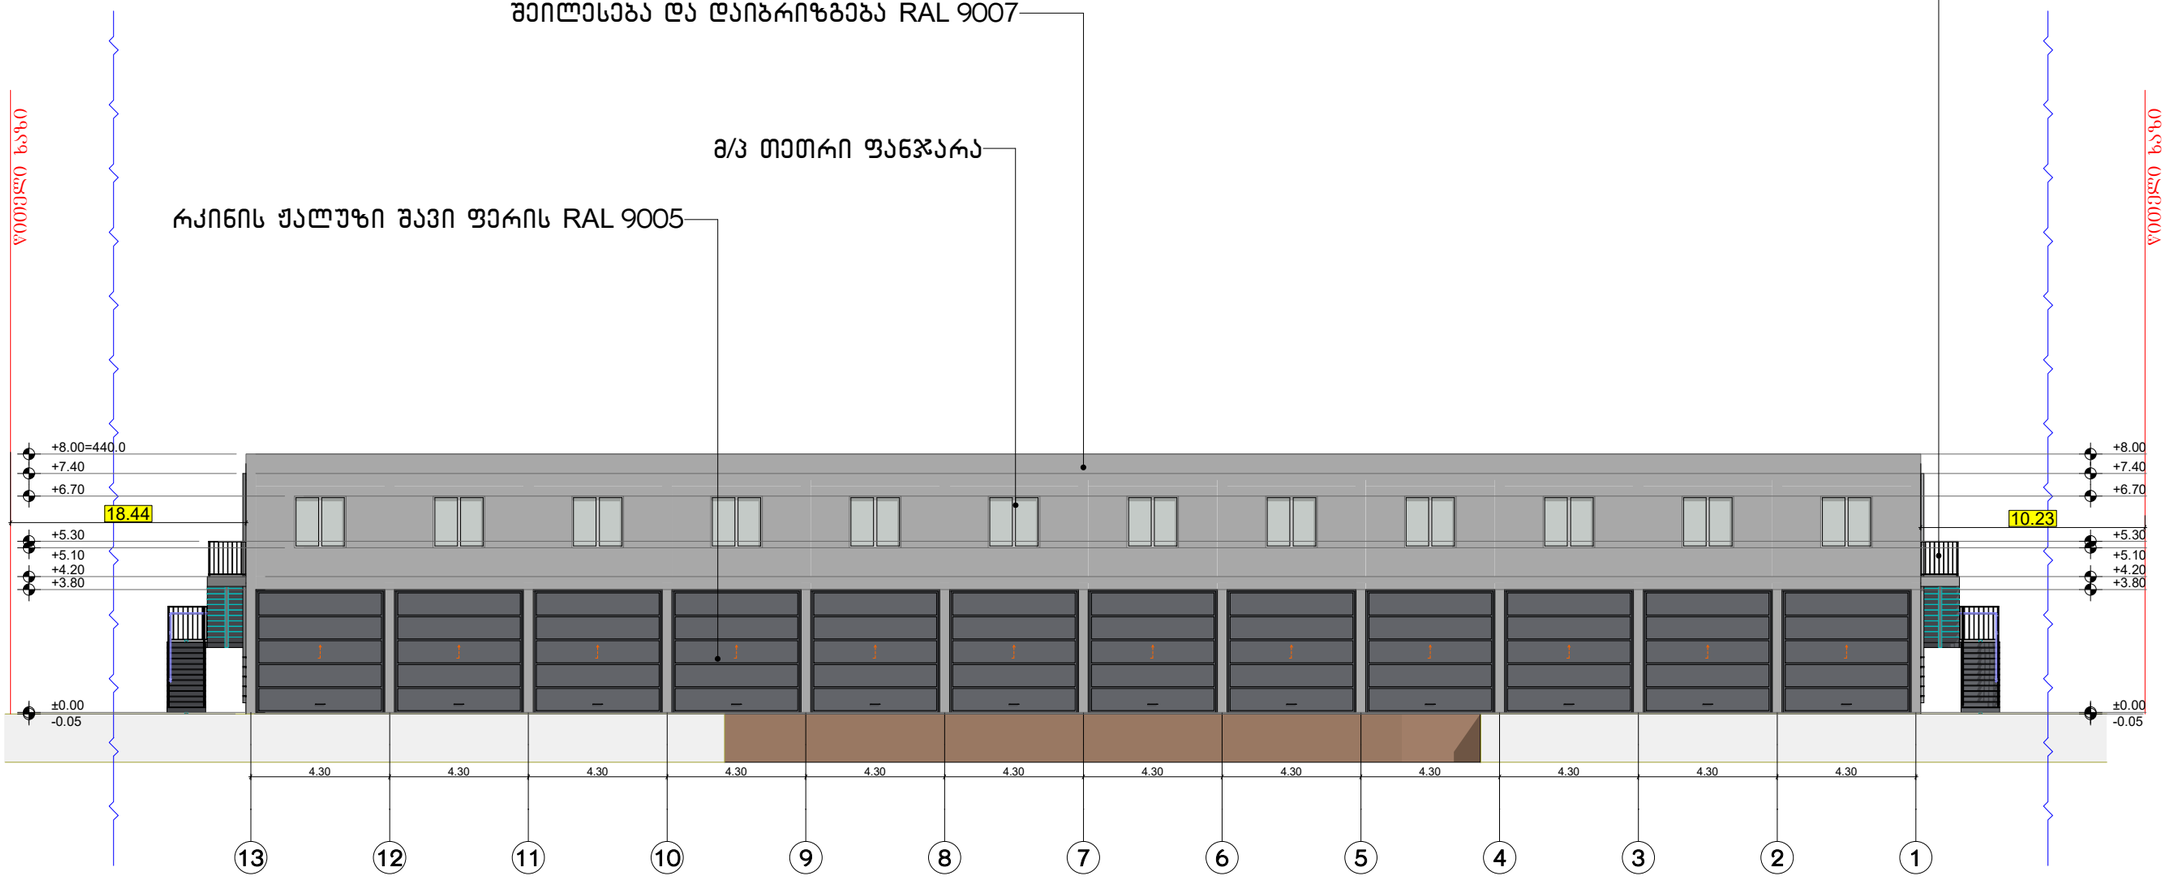

ფორმატი A-3	თბილისი 2022წ.	ფაილის სახელი
	დაკვეთა №	

შენობა ნაგებობის ფუნქცია:

პროფილაქტიკა / საწყობი

ფასადი 13-1 ღერძებში მ 1:100

ტექ მაჩვენებლები

პირობითი ნიშნები:

ნაკვეთის საზღვარი

ჭრილის ხაზი

არქიტექტურული ნიშნული

დამკვეთი: შპს ვიქტორ ყიკლაური

მისამართი : ქალაქი თბილისი ქუჩა წყალსადენი № 16 ს/კ 01.11.04.029.131

თარიღი		
კორექტირება		
№	კორექტირება	თარიღი
1		
2		
3		
4		
5		
6		

საპროექტო ორგანიზაცია

თანამდებობა	გვარი	ხელმოწერა
არქიტექტორი	დღმანაძე	
შესრულა	დღმანაძე	

საპროექტო ლოგო	მისამართი
	ქ. თბილისი ჭავჭავაძის 32 ა

თარიღი	15.05.2022	
სტადია	ფორმატი	ფურცლები
პროექტი	A-3	A-000

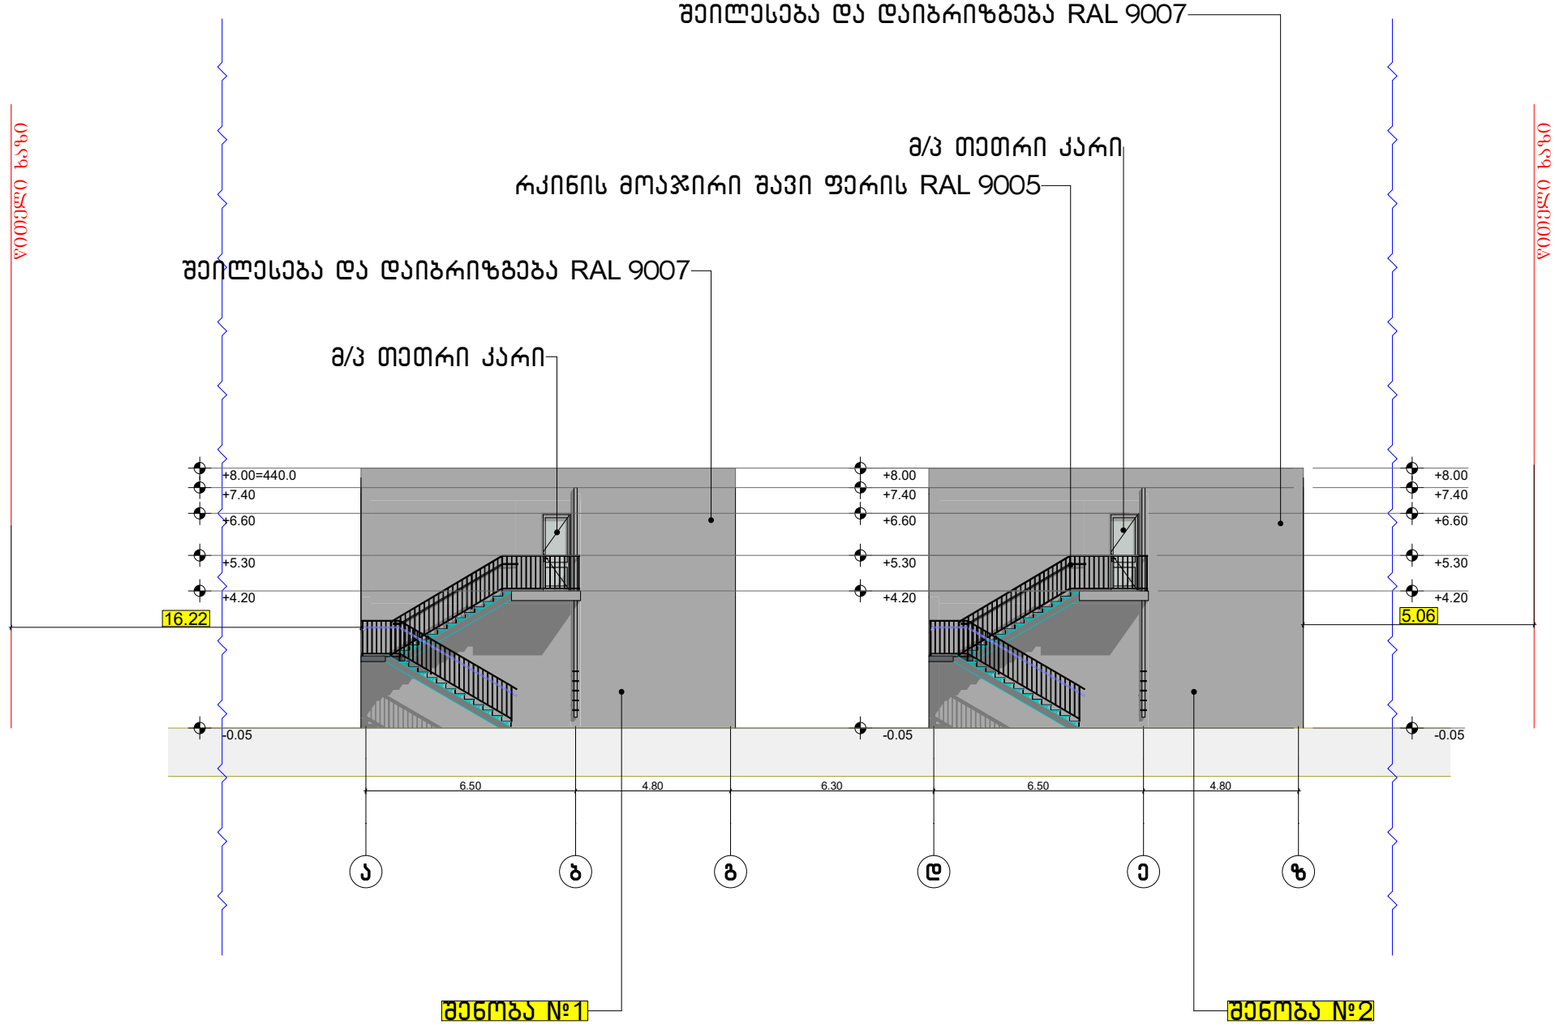

ფორმატი A-3	თბილისი 2022წ.	ფაილის სახელი
	დაკვეთა №	

შენობა ნაგებობის შუნქცია:

პროფილაქტიკა / საწყობი

შახადი ა-ზ ღერძებში მ 1:100

ტექ მაჩვენებლები

პირობითი ნიშნები:

ნაკვეთის საზღვარი

შრილის ხაზი

არქიტექტურული ნიშნული

დამკვეთი: შპს ვიქტორ წიკლაური

მისამართი : ქალაქი თბილისი ქუჩა წყალსადენი № 16 ს/კ 01.11.04.029.131

თარიღი		
კორექტირება		
№	კორექტირება	თარიღი
1		
2		
3		
4		
5		
6		

საპროექტო ორგანიზაცია

თანამდებობა	გვარი	ხელმოწერა
არქიტექტორი	ღომანაძე	
შესრულა	ღომანაძე	

საპროექტო ლოგო	მისამართი
	ქ. თბილისი ჭავჭავაძის 32 ა

თარაღი	15.05.2022	
სტადია	ფორმატი	ფურცლები
პროექტი	A-3	A-000

შენობა №1

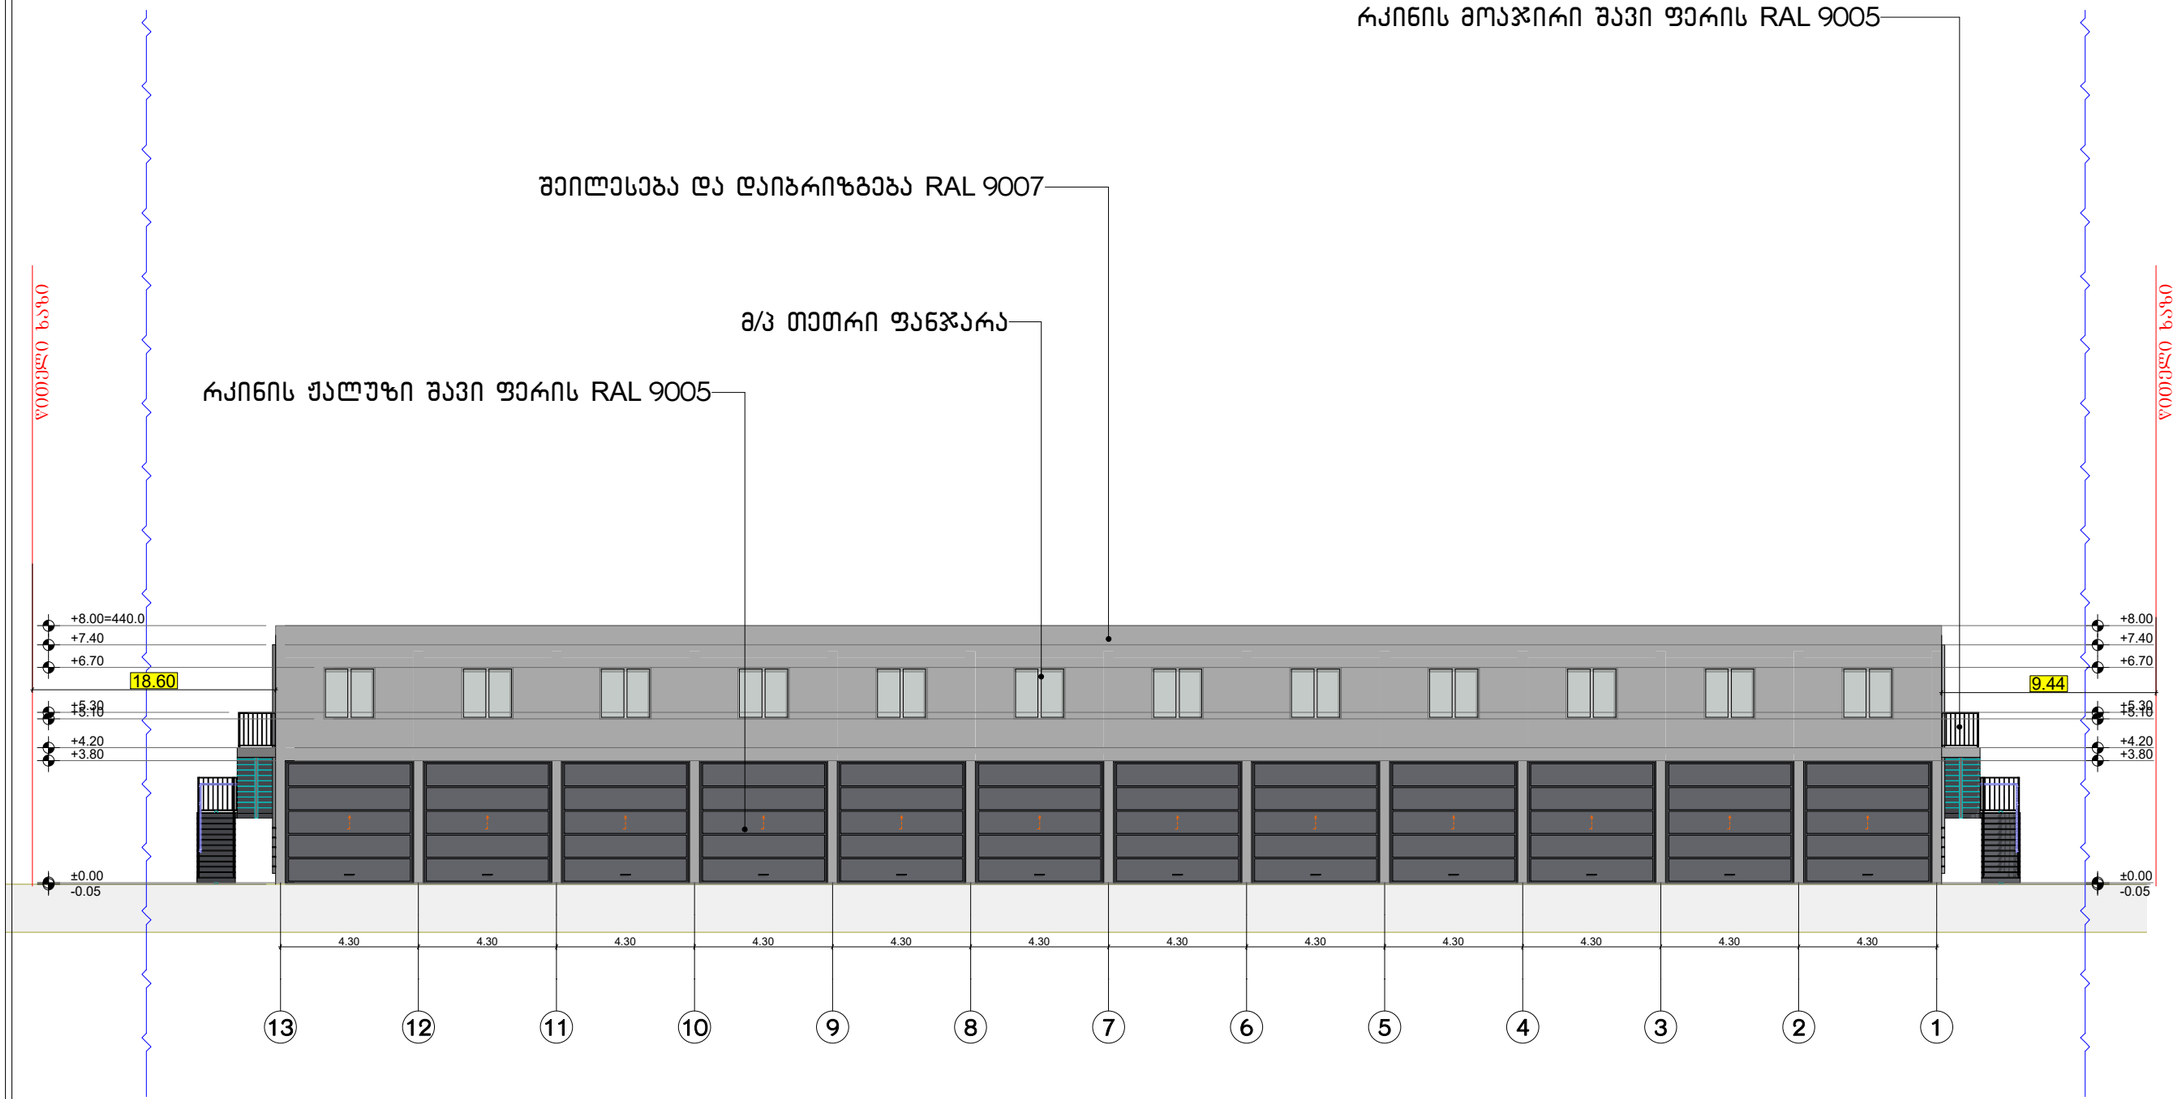

ფორმატი A-3	თბილისი 2022წ.	ფაილის სახელი
	დაკვეთა №	

შენობა ნაგებობის დანიშნულება:

პროფილაქტიკა / საწყობი

ფასადი 13-1 ღერძებში მ 1:100

ტექ მაჩვენებლები

პირობითი ნიშნები:

ნაკვეთის საზღვარი

შრომის ხაზი

არქიტექტურული ნიშნული

დამკვეთი: შპს ვიქტორ წიკლაური

მისამართი : ქალაქი თბილისი ქუჩა წყალსადენი № 16 ს/კ 01.11.04.029.131

თარიღი		
კორექტირება		
№	კორექტირება	თარიღი
1		
2		
3		
4		
5		
6		

საპროექტო ორგანიზაცია

თანამდებობა	გვარი	ხელმოწერა
არქიტექტორი	დ.ომანაძე	
შესრულა	დ.ომანაძე	

საპროექტო ლოგო	მისამართი
	ქ. თბილისი ჭავჭავაძის 32 ა

თარიღი	15.05.2022	
სტადია	ფორმატი	ფურცლები
პროექტი	A-3	A-000

შენობა №2

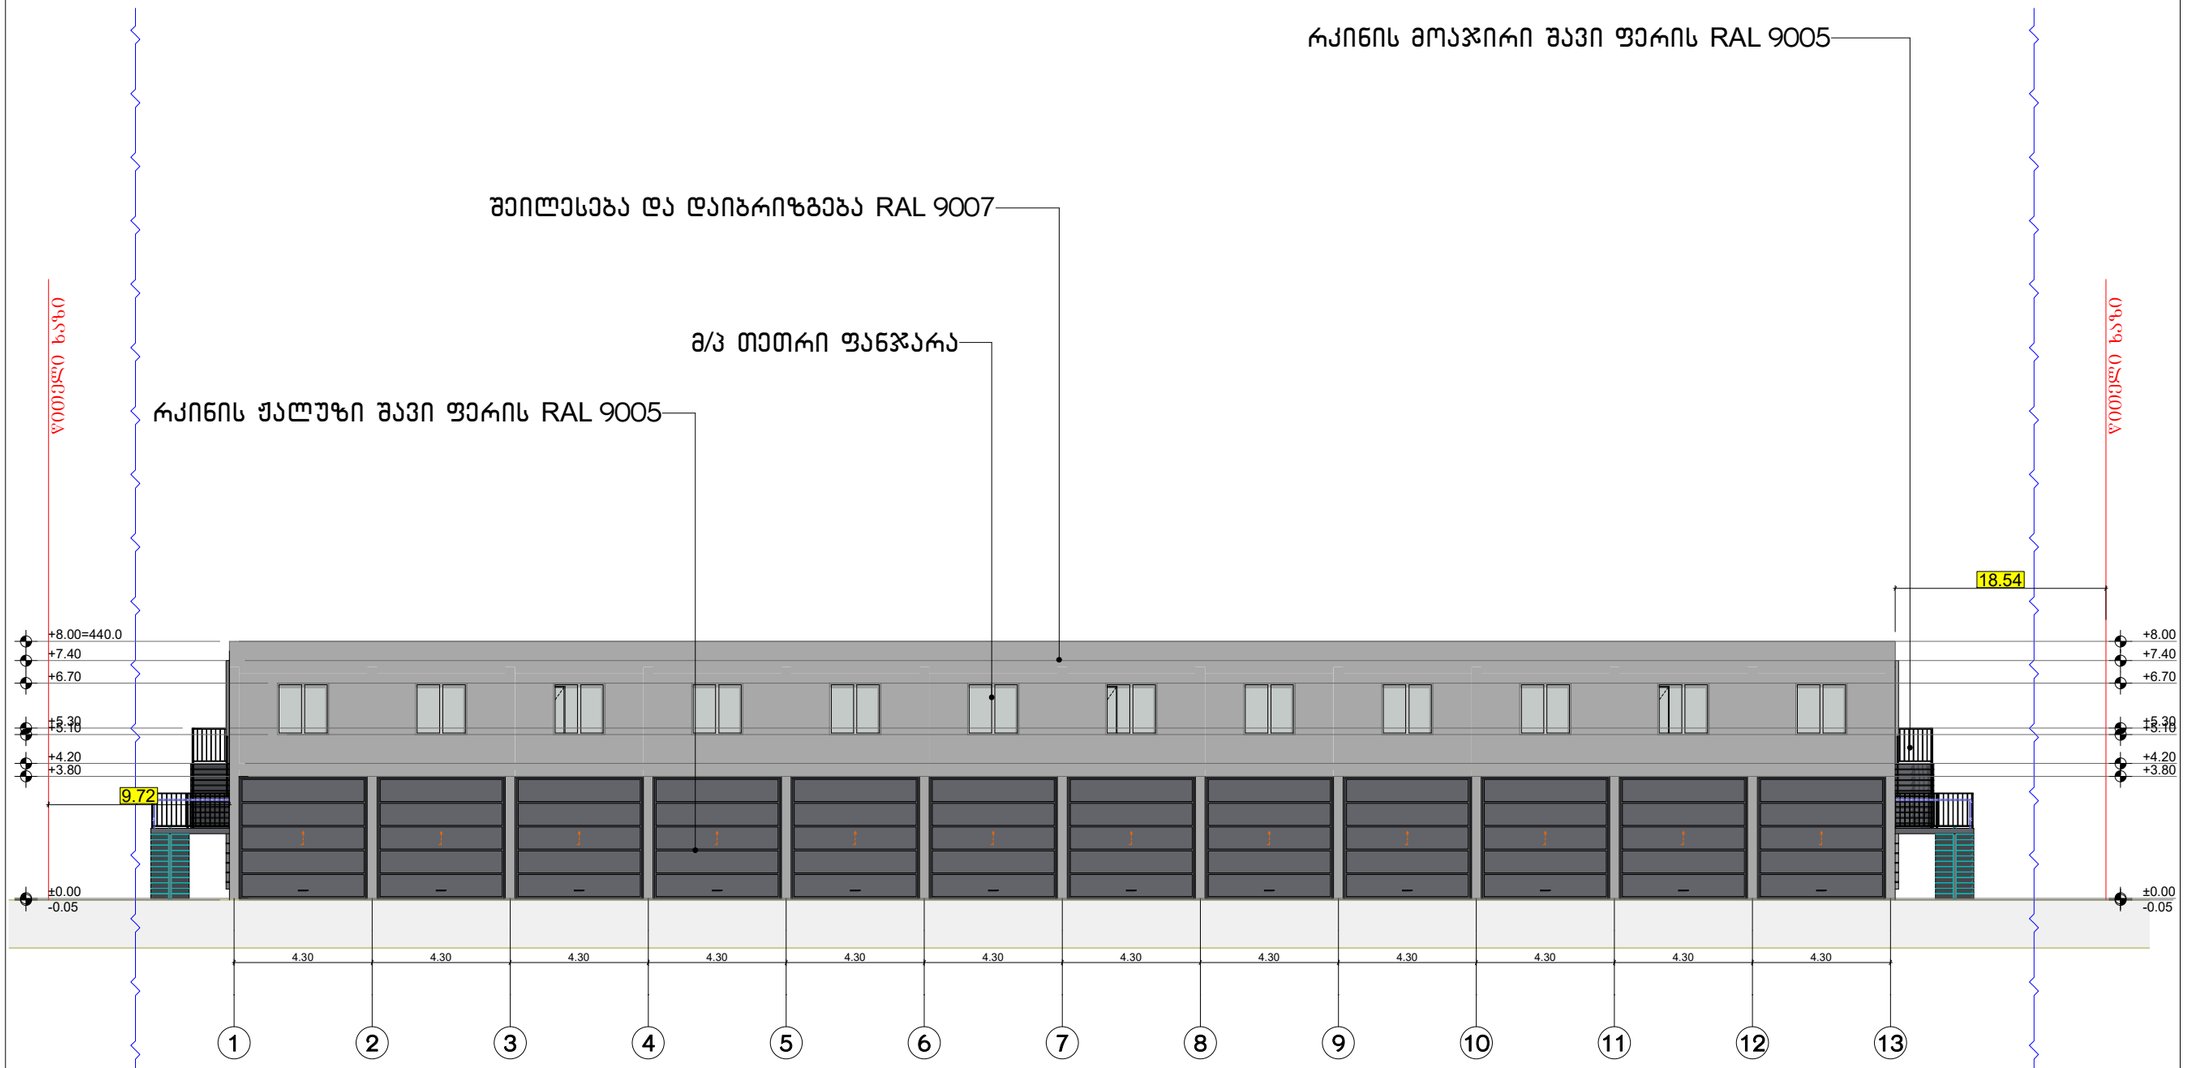

ფორმატი A-3	თბილისი 2022წ.	ფაილის სახელი
	დაკვეთა №	

შენობა ნაგებობის შუნჭცია:

პროფილაქტიკა / საწყობი

ფასადი 1-13 ღერძებში მ 1:100

ტექ მაჩვენებლები

პირობითი ნიშნები:

- ნაკვეთის საზღვარი
- ჭრილის ხაზი
- არქიტექტურული ნიშნული

დამკვეთი: შპს ვიქტორ ფიკლაური

მისამართი : ქალაქი თბილისი ქუჩა ფყალსადენი № 16 ს/კ 01.11.04.029.131

თარიღი		
კორექტირება		
№	კორექტირება	თარიღი
1		
2		
3		
4		
5		
6		

საპროექტო ორგანიზაცია

თანამდებობა	გვარი	ხელმოწერა
არქიტექტორი	დ.ომანაძე	
შესრულა	დ.ომანაძე	

საპროექტო ლოგო	მისამართი
	ქ. თბილისი ჭ.შარტავას 32 ა

თარიღი	15.05.2022	
სტადია	ფორმატი	ფურცლები
პროექტი	A-3	A-000

დასახელება	კ-1	კ-2
მასალა	რკინის ჟალუზი	მ/პ თეთრი ფერი
რაოდენობა	48	16
ზომები	4.000×3.800	0.900×2.400
გეგმა მ. 1:100		
ნახაზი გაღებების ჩვენებით მ. 1:100	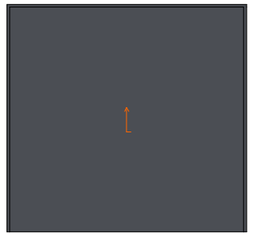	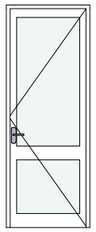

დასახელება	ფ-1
მასალა	მ/პ თეთრი ფერი
რაოდენობა	48
ზომები	1.600×1.600
გეგმა მ. 1:100	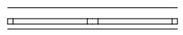
ნახაზი გაღებების ჩვენებით მ. 1:100	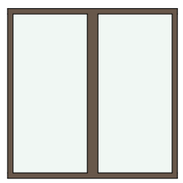

ფორმატი A-3 | თბილისი 2022წ. | დაკვეთა № | ფაილის სახელი

შენობა ნაგებობის დანიშნულება:

პროფილაქტიკა / საწყობი

კარ-ფანჯრების სპეციფიკაცია

ტექ მაჩვენებლები

პირობითი ნიშნები:

ნაკვეთის საზღვარი

ჭრილის ხაზი

არქიტექტურული ნიშნული

დამკვეთი: შპს ვიქტორ ფიკლაური

მისამართი : ქალაქი თბილისი ქუჩა ფქალსადენი № 16 ს/კ 01.11.04.029.131

თარიღი		
კორექტირება		
№	კორექტირება	თარიღი
1		
2		
3		
4		
5		
6		

საპროექტო ორგანიზაცია

თანამდებობა	გვარი	ხელმოწერა
არქიტექტორი	დ.ომანაძე	
შეასრულა	დ.ომანაძე	

საპროექტო ლოგო	მისამართი
	ქ. თბილისი ჭშარტაშას 32 ა

თარაღი	15.05.2022	
სტადია	ფორმატი	ფურცლები
პროექტი	A-3	A-000

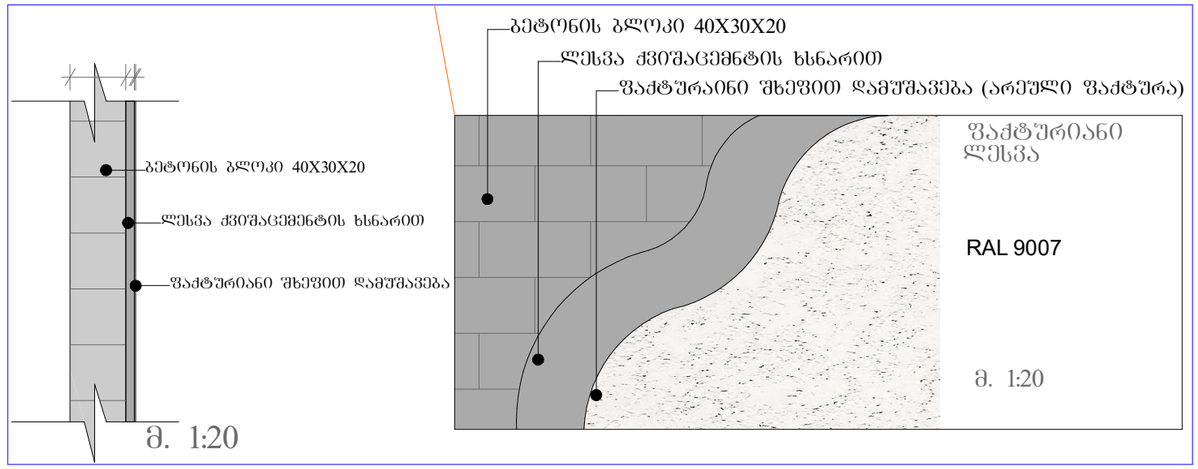

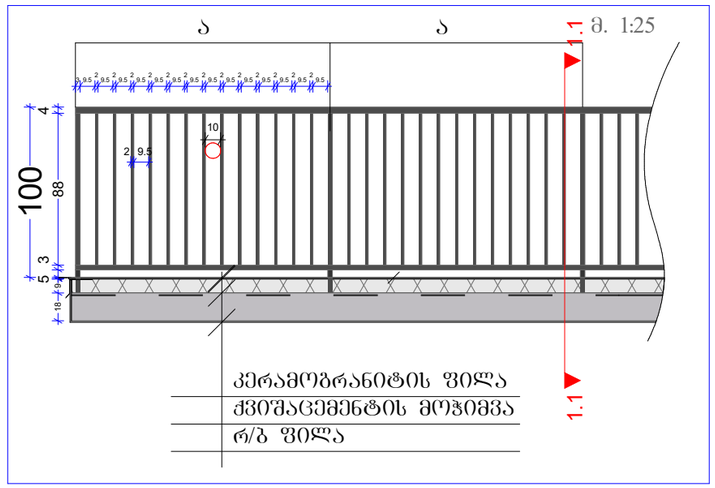

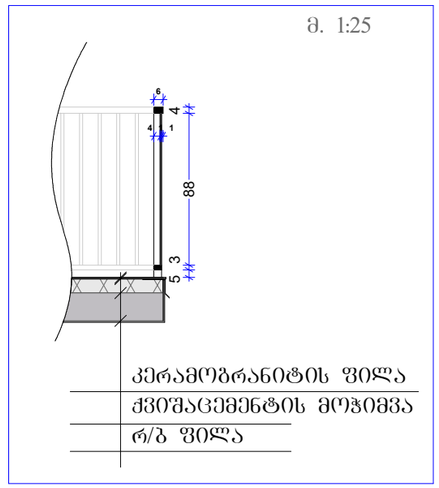

ფორმატი A-3 | თბილისი 2022წ. | ფაილის სახელი
დაკვეთა №

შენობა ნაგებობის შუნძცია:

პროფილაქტიკა / საწყობი

მოსაპირკეთებელი მასალების სპეციფიკაცია

ტექ მაჩვენებლები

პირობითი ნიშნები:

ნაკვეთის საზღვარი

ჭრილის ხაზი

არქიტექტურული ნიშნული

დამკვეთი: შპს ვიქტორ ყიკლაური

მისამართი : ქალაქი თბილისი ქუჩა წყალსადენი № 16 ს/კ 01.11.04.029.131

თარიღი		
კორექტირება		
№	კორექტირება	თარიღი
1		
2		
3		
4		
5		
6		

საპროექტო ორგანიზაცია

თანამდებობა	გვარი	ხელმოწერა
არქიტექტორი	დ.ოდანაძე	
შესრულა	დ.ოდანაძე	

საპროექტო ლოგო	მისამართი
	ქ. თბილისი ჭ.შარტავას 32 ა

თარიღი	15.05.2022	
სტადია	ფორმატი	ფურცლები
პროექტი	A-3	A-000