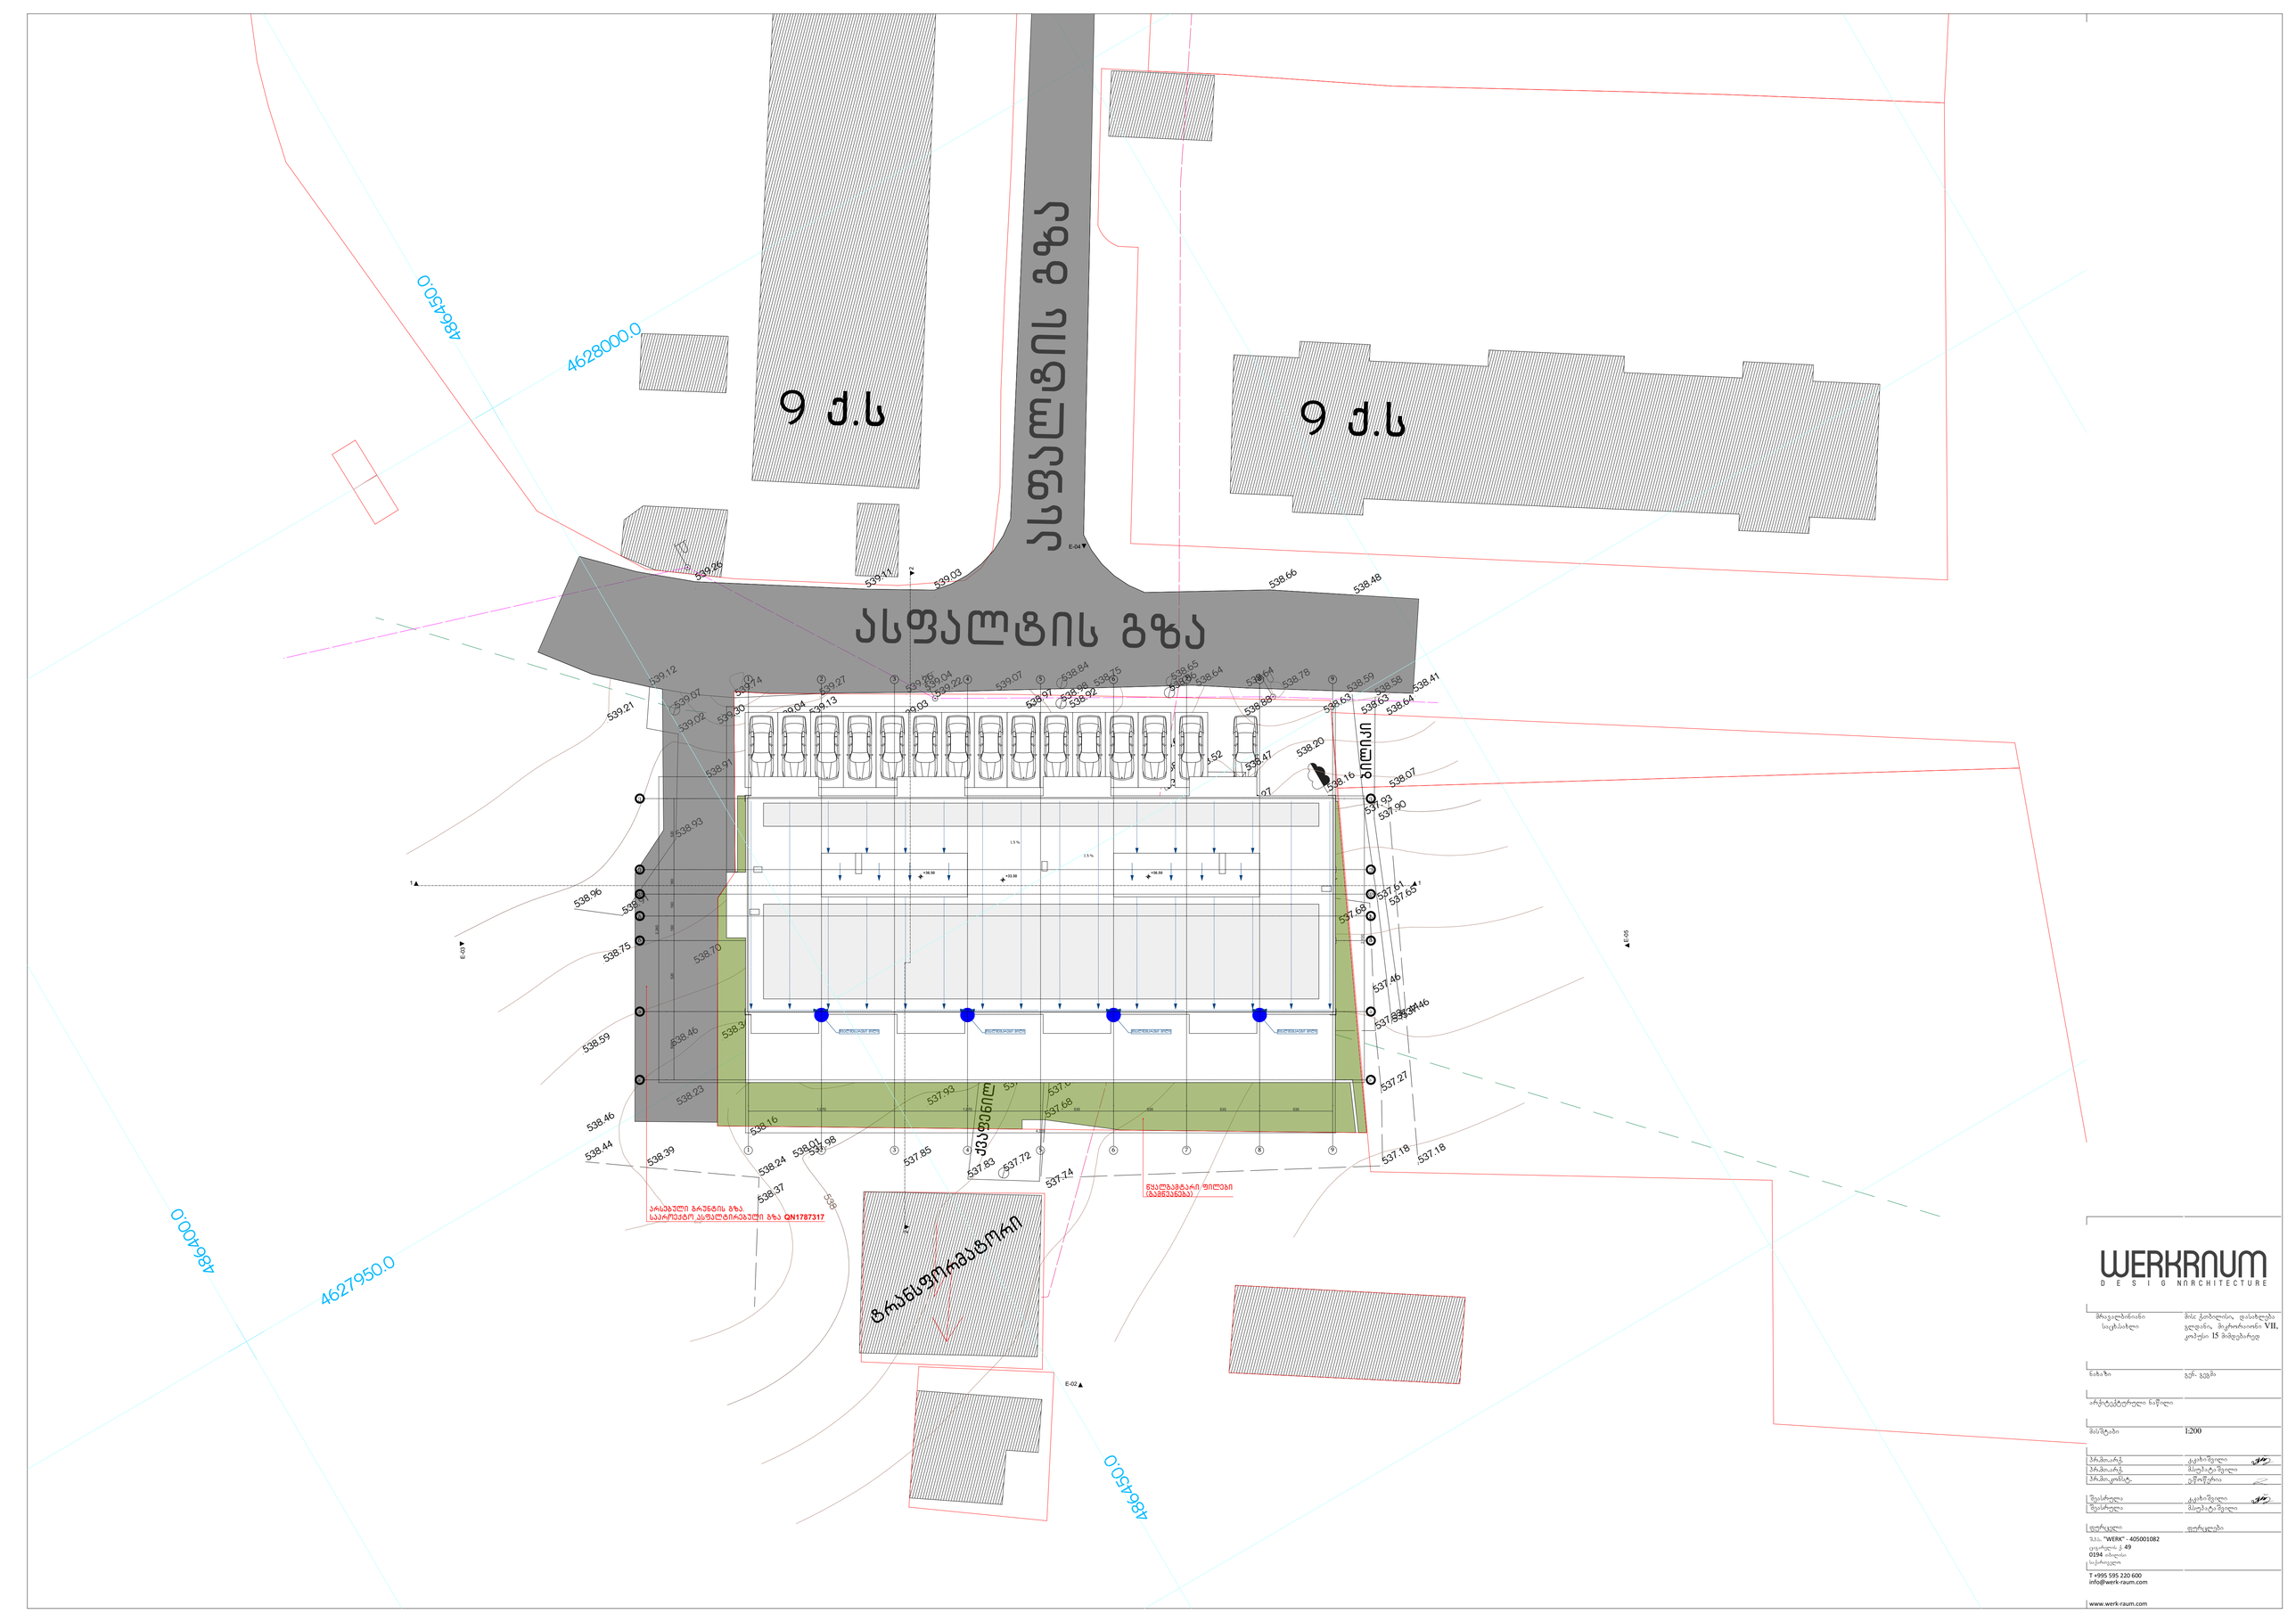

GSPublisherVersion 0.0.100.78

არქიტექტურული ნაწილი

pr

.mT

.konst

.

e

.woweria

S

.

p

.

s.

"WERK" - 405001082
cagarelis

q. 49
0194 თბილისი
საქართველო

მრავალბინიანი
საცხ

.სახლი

T

+995 595 220 600
info

@werk

- raum

.com

www

.werk

- raum

.com

ფურცელი ფურცლები

მასშტაბი

შეასრულა

k

.კახიშვილი

pr

.mT

.არქ

.

pr

.mT

.არქ

.

ნახაზი

k

.კახიშვილი
m

.სუპატაშვილი

მის:

q

.თბილისი, დასახლება
გლდანი, მიკრორაიონი VII

,

kopusi 15 მიმდებარედ

შეასრულა

m

.სუპატაშვილი

486450 0.

4628000

.0

486400 0.

4627950

.0

486450 0.

537

.68

537

.72

537

.96 537.68 537

537

.52

538

.83

.08 538.22 538.44

538

.49

538

.30

537

.99
537

.73 537

.88 537.77 537.69 537.68

537

.86 537.72

537

537

.74

.83

538

.22

537

.93

537

538

.85

.01 538.29

538

.23

538

.46
538

.59 538.46 538.44

538

.39
538

.24 538.37

538

.42

538

.70
538

.75 538

.91

538

.96

538

.93 539

539

.02

.21

539

.12 539

.07 539

.26

539

.74

539

.13

539

.11
539

.03

539

.04 539.22

539

.07

538

.98 538.84

538

.52

538538.86.65
538

.88

538

.41

538

.48

538

.66

538

.75
538

.64
538

.64

538

.76 538.87

538

.90

538

.91

538

.76

538

.46

538

.66 538.83

538

.95

538

.51 538

.28

538

.42
538

.57

538

.39

538

.27

538

.34

538

.69

538

.44

537

.98

538

.16

538

.61 538

.87

538

.01 538.46
538
.08 538

.05538

.06

537

.85

537

.97

538

.23

538

.09

537

.97 538

.20 538

.63

538

.58

539

.04
539

.03
539

.30

539

.27

539

.26
539

.07

538

.92

538

.78
538

.59 538

.63

538

.97
538

.64

538

.77

538

.16

538

.47 538.27

538

.52

538

.60

537

.93 537

.90

537

.61 537

.65 537.44 537.46 538.07

538

.60 538.58

538

.70

537

.46 537.33 537.27 537.18

537

.18

ასფალტის გზა ტრანსფორმატორი ქვაფენილი

ბილიკი

jixuri

ასფალტის გზა

538

538

539

9

q

.

s 9

q

.

s

გადახურვა

wyaro

ბ

ბ

1

.5

%

E

-02

E-03

E

-04

E-05

1,070 1,070 535 535 535 535

500 520 180 160 180 520

2,240
2,100

4,320

4,460

არსებული გრუნტის გზა

.

საპროექტო ასფალტირებული გზა QN1787317

წყალგამტარი ფილები (გამწვანება)

+36.50 +36.50
+33.50

წყალშემკრები მილი წყალშემკრები მილი წყალშემკრები მილი წყალშემკრები მილი 1.5 % 1.5 %

ვ

ვ

დ

დ

ა

ა

11

33

55

66

77

88

99

ა' ა' ე ე გ გ 22 44

1

1

2

2

გენ. გეგმა 1:200