

პირობითი აღნიშვნები

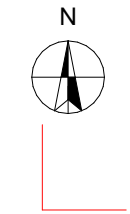

ჰორიზონტის მხარეები


საკადასტრო საზღვარი

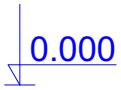

შენობის პირობითი ვერტიკალური ნიშნული




ჭრილის ხაზი

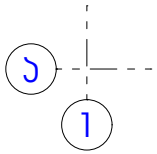


ღერძის ხაზი



ფასადის ხაზი

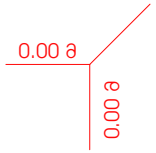

მანძილი გეგმაზე საკადასტრო საზღვრამდე

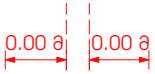

მანძილი ჭრილზე და ფასადზე საკადასტრო საზღვრამდე



ჯარის მარკერი



ვიტრაჟის მარკერი



შ.პ.ს. "GFN"

პირობითი აღნიშვნები

შენიშვნა


ინდივიდუალური საცხოვრებელი სახლის პროექტი

ქ. თბილისი. სოფ წავკისი, სამადლოს ქ №2; 9 ძმა ხერხეულიძის ქუჩა, №19,19ა. საკ. კოდი: 81.02.18.039

პირობითი აღნიშვნები

ავტორი	ლ. ოქროპირიძე	
დირექტორი	ზ. ნასყიდაშვილი	
დამკვეთი:	შპს "ვიუ ფროინთი"	
მასშტაბი	ფურცელი	ფურცლები
1:75	9	22

1. გეგმა ნიშნულზე 0.200 1:100

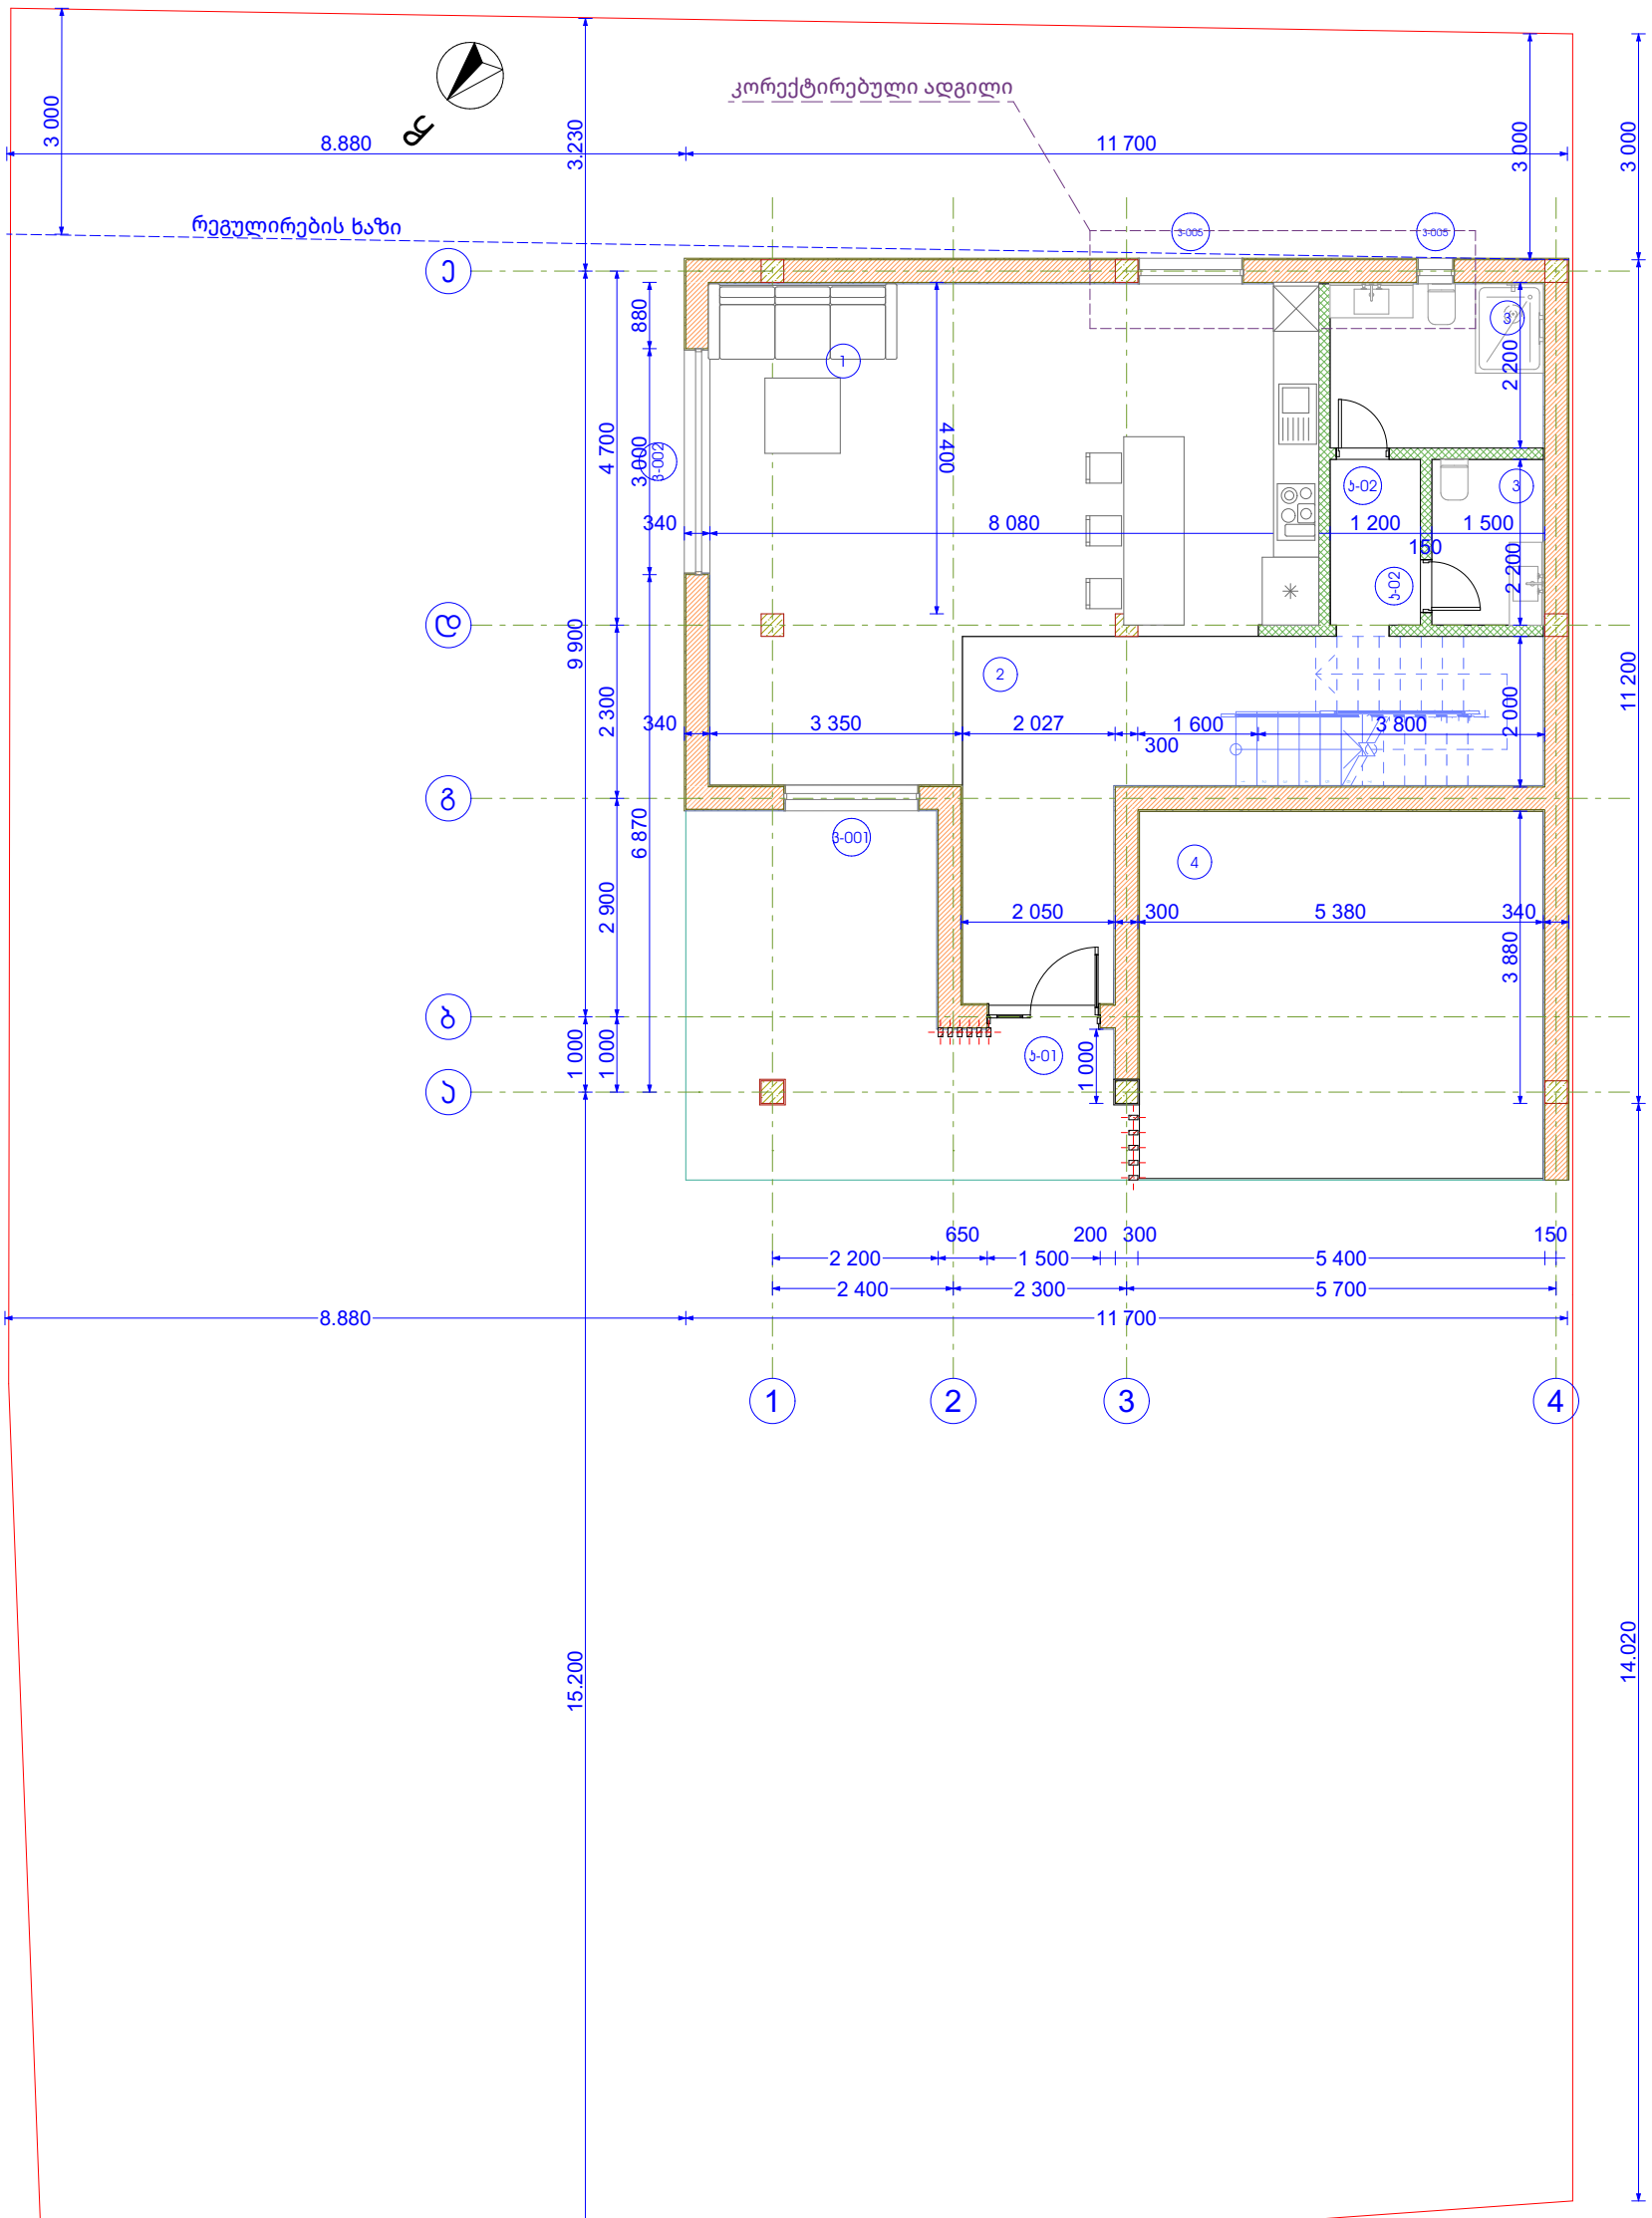

პირველი სართულის სპეციფიკაცია 1:1

პირველი სართულის სპეციფიკაცია				
№	დასახელება	რ-ბა	ფართობი (კვ/მ)	შენიშვნა
1	მისაღები (სტუდიო)	1	44.48	
2	ფოიე	1	24.08	
3	სანიტარული კვანძი	2	9.53	
4	ავტოფარეხი	1	26.14	
			104.23 m²	

შ.პ.ს. "GFN"
"GFN" LTD
საპროექტო-სამშ. ფირმა

მისამართი

ქ. თბილისი, სოფ წავკისი, სამადლოს ქ №2; 9 ძმა ხერხეულიძის ქუჩა, № 19,19ა. საკ. კოდი: 81.02.18.039

დამკვეთი

შპს "ვიუ ფოინთი"

ობიექტის დასახელება

ინდივიდუალური საცხოვრებელი სახლის პროექტი

2021 წელი


არქიტექტურული ნაწილი

ნახაზის დასახელება

gegma niSnulze 0.200

დირექტორი	ზ. ნასყიდაშვილი	
ავტორი	გ. ნასყიდაშვილი	
არქიტექტორი	ლ. ოქროპირიძე	
კონსტრუქტორი:	გ. ნასყიდაშვილი	
მასშტაბი		1:1.54, 1:100, 1:1
ფურცლები		23
ფურცელი		11

2. გეგმა ნიშნულზე 3.350 1:100

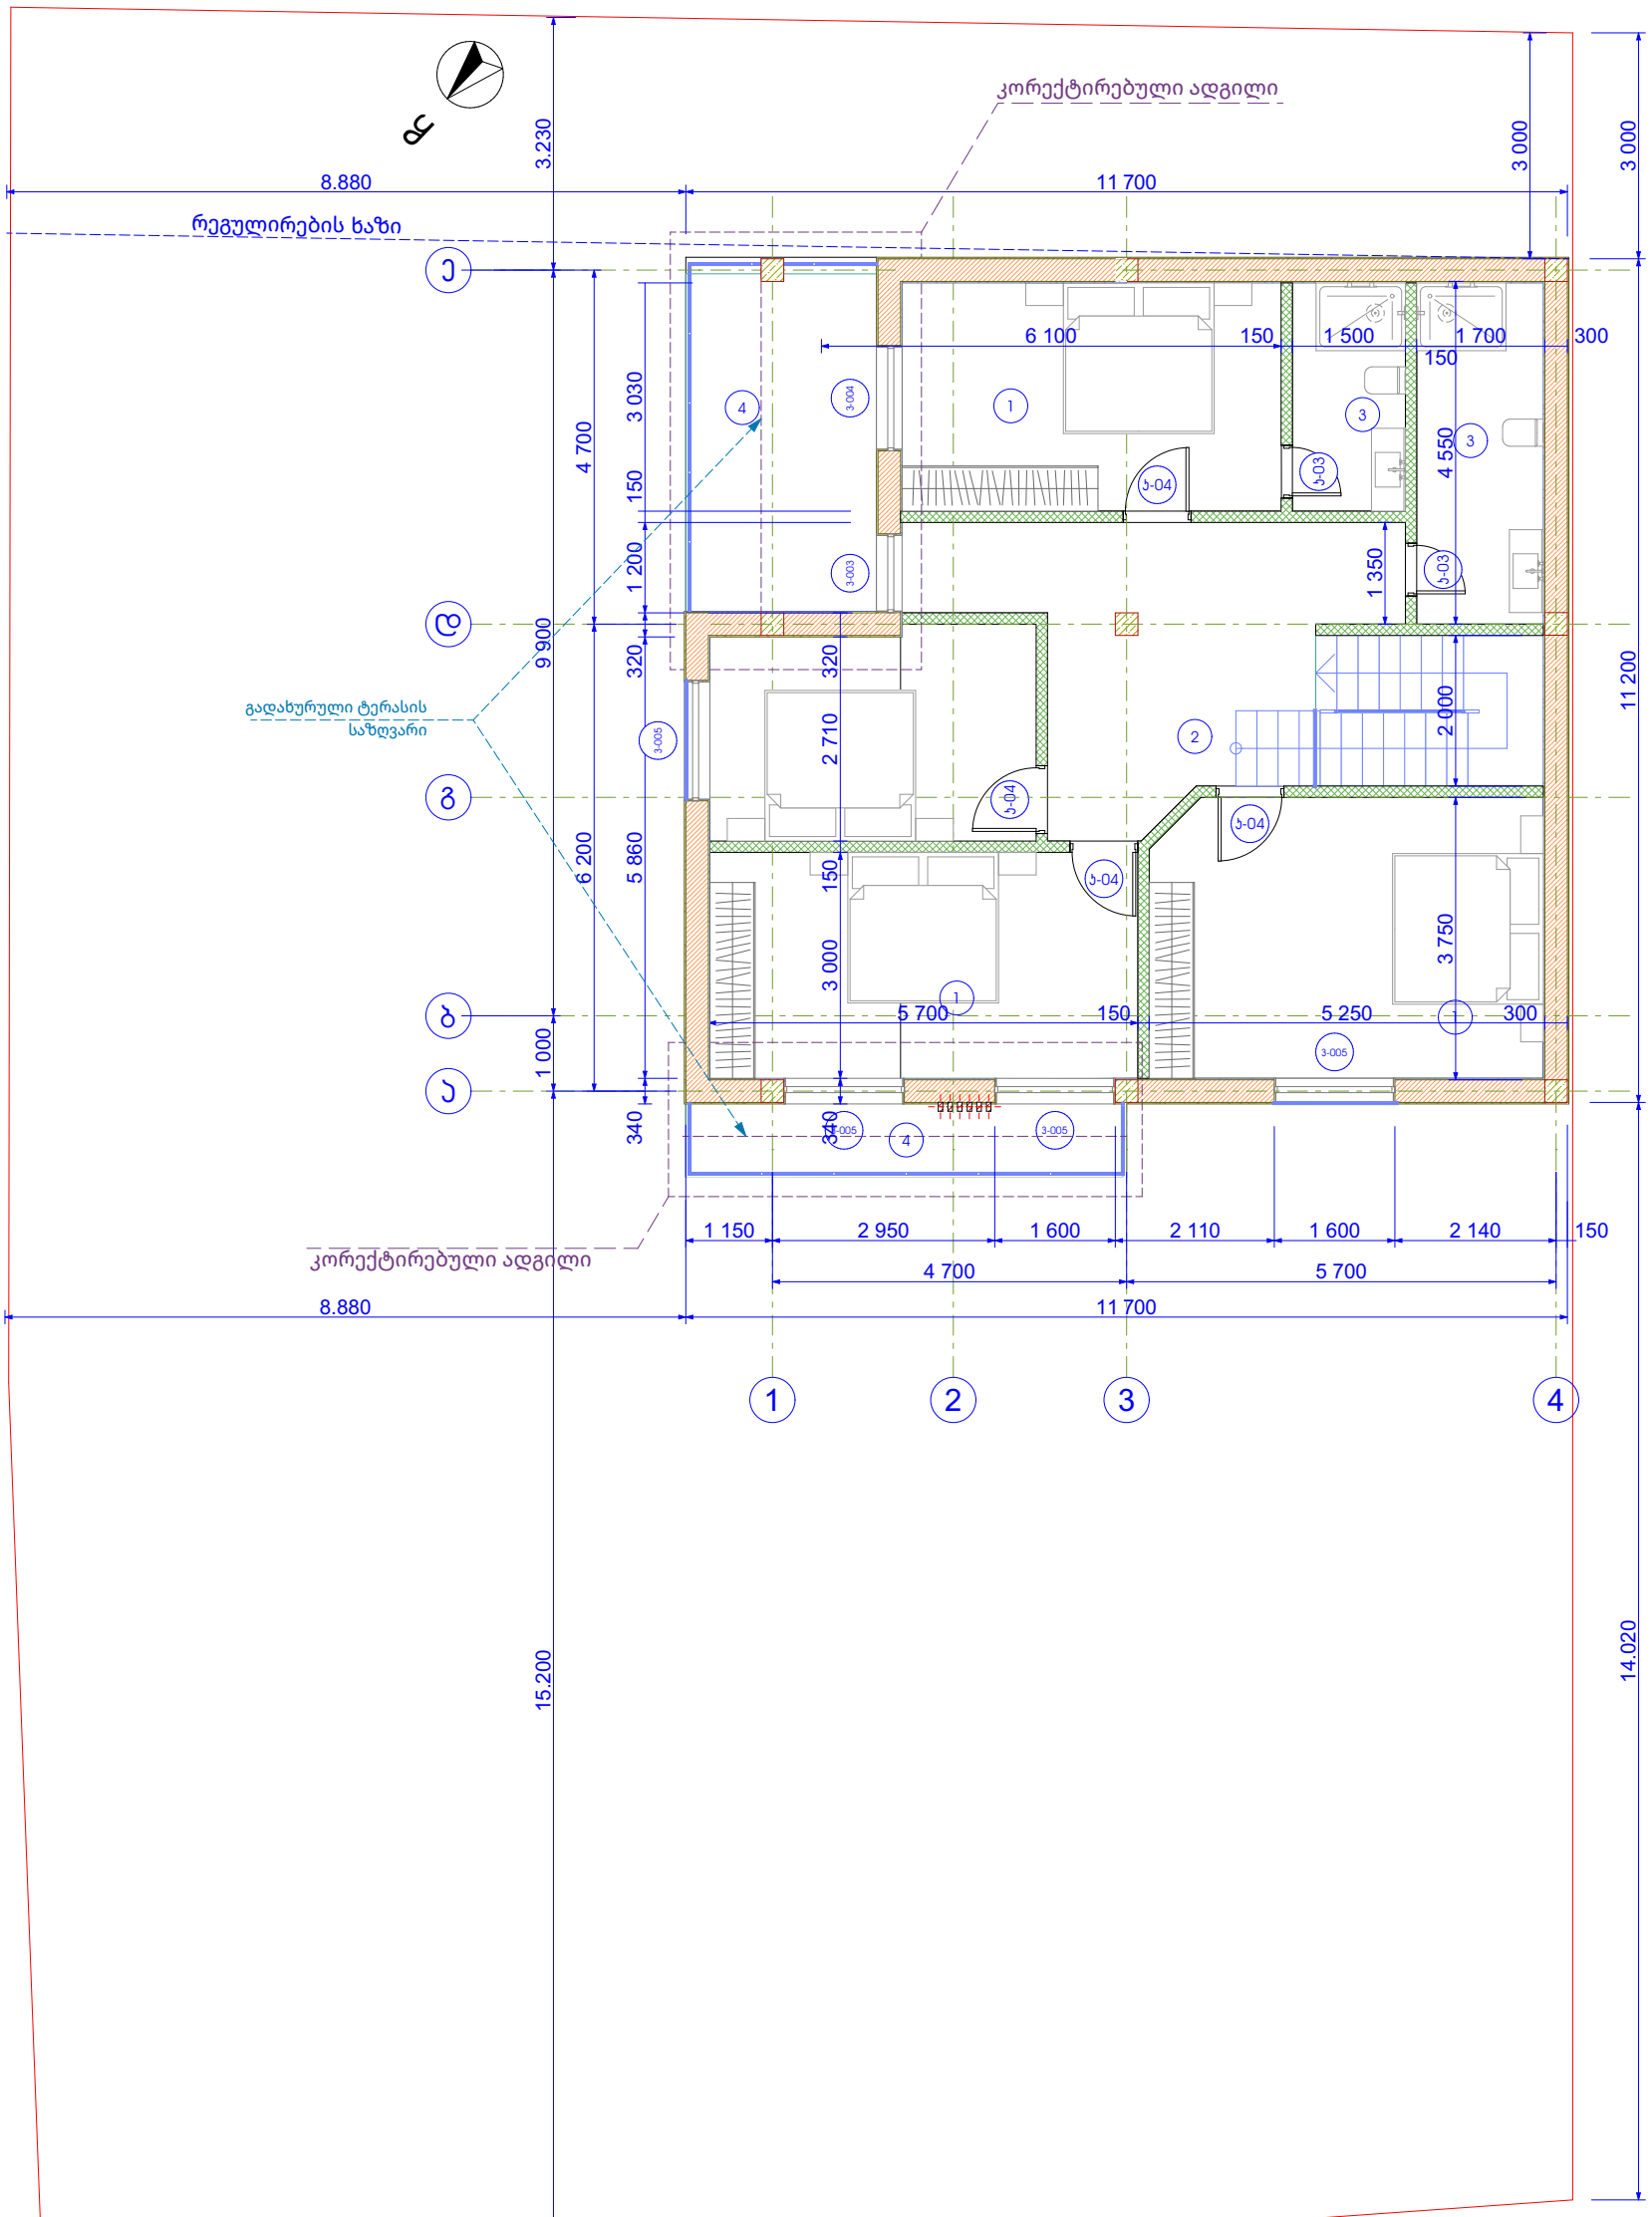

მეორე სართულის სპეციფიკაცია 1:1

მეორე სართულის სპეციფიკაცია				
№	დასახელება	რ-ბა	ფართობი (კვ/მ)	შენიშვნა
1	საძინებელი	3	53.62	
2	ჯიბის უჯრედი	1	23.66	
3	სანიტარული	2	12.31	
4	ღია აივანი	2	17.72	
			107.31 m²	

შ.პ.ს. "GFN"
"GFN" LTD
საპროექტო-სამშ. ფირმა

მისამართი

ქ. თბილისი, სოფ წავკისი, სამადლოს ქ №2; 9 ძმა ხერხეულიძის ქუჩა, № 19,19ა. საკ. კოდი: 81.02.18.039

დამკვეთი

შპს "ვიუ ფოინთი"

ობიექტის დასახელება

ინდივიდუალური საცხოვრებელი სახლის პროექტი

2021 წელი


არქიტექტურული ნაწილი


ნახაზის დასახელება

gegma niSnulze 3.350

დირექტორი	ზ. ნასყიდაშვილი	
ავტორი	გ. ნასყიდაშვილი	
არქიტექტორი	ლ. ოქროპირიძე	
კონსტრუქტორი:	გ. ნასყიდაშვილი	
მასშტაბი		1:1, 1:100
ფურცლები		23
ფურცელი		12

3. გეგმა სახურავის დონეზე 1:100

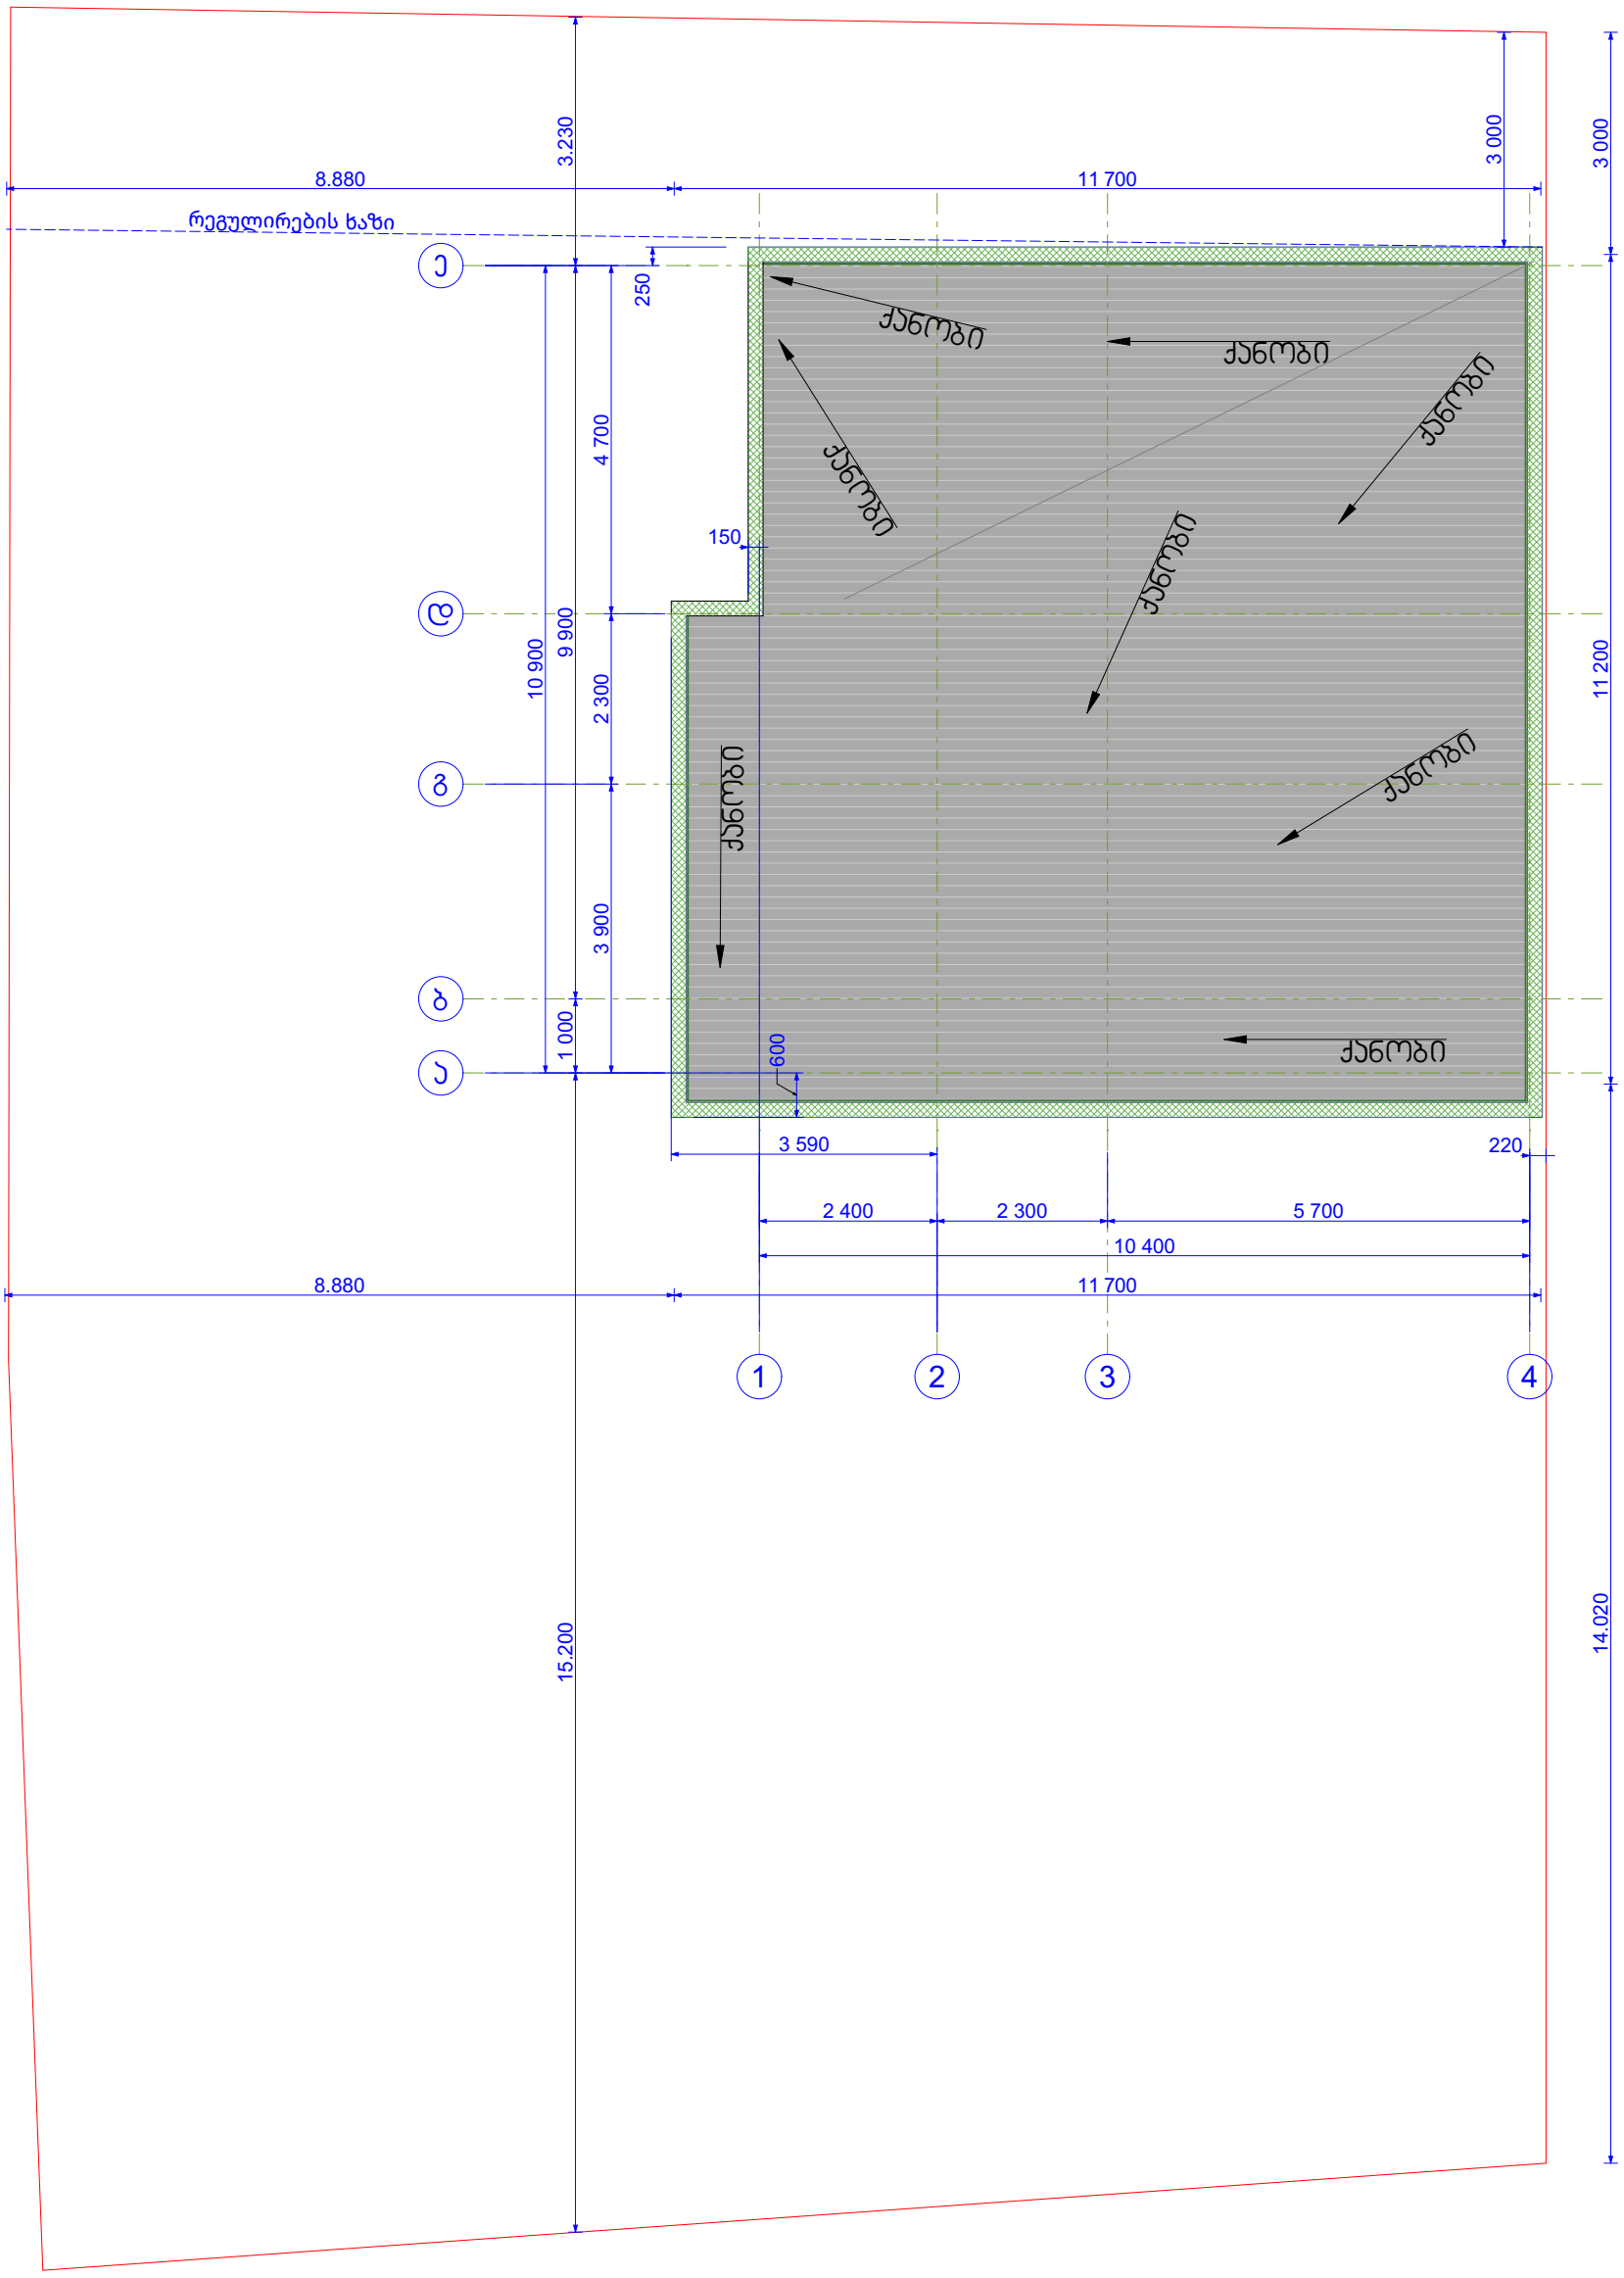

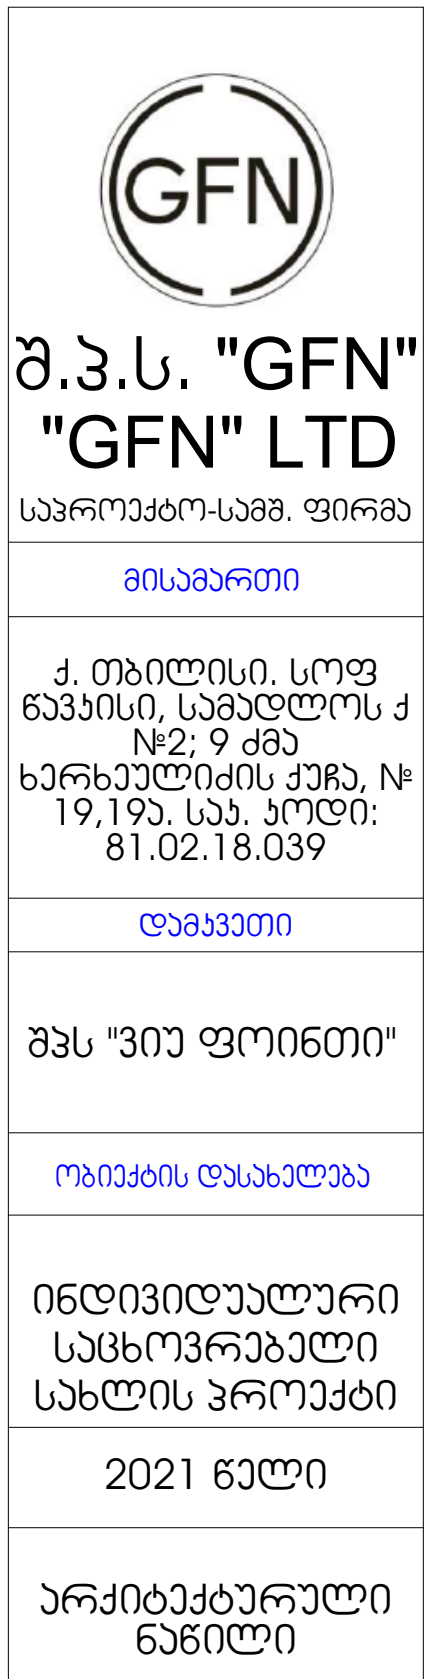

შ.პ.ს. "GFN"
"GFN" LTD
საპროექტო-სამშ. ფირმა

მისამართი

ქ. თბილისი, სოფ წავკისი, სამადლოს ქ №2; 9 ძმა ხერხეულიძის ქუჩა, № 19,19ა. საკ. კოდი: 81.02.18.039

დამკვეთი

შპს "ვიუ ფოინთი"

ობიექტის დასახელება

ინდივიდუალური საცხოვრებელი სახლის პროექტი

2021 წელი


არქიტექტურული ნაწილი


ნახაზის დასახელება


gadaxurvis gegma

დირექტორი	ზ. ნასყიდაშვილი	
ავტორი	გ. ნასყიდაშვილი	
არქიტექტორი	ლ. ოქროპირიძე	
კონსტრუქტორი:	გ. ნასყიდაშვილი	
მასშტაბი		1:100
ფურცლები		23
ფურცელი		13

პირველი სართული

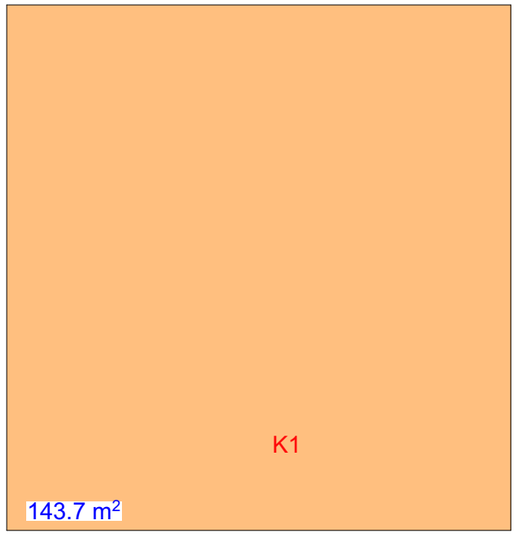


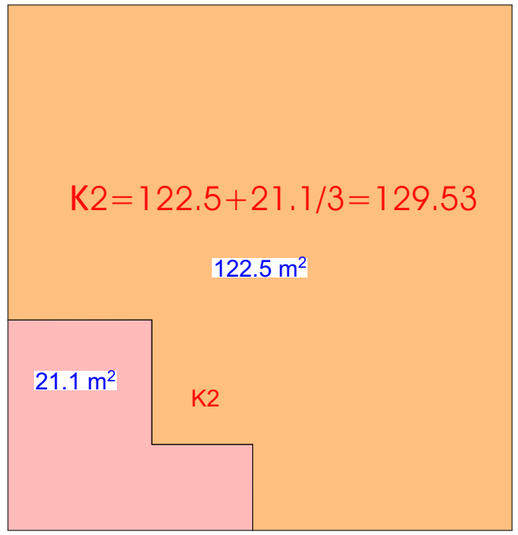


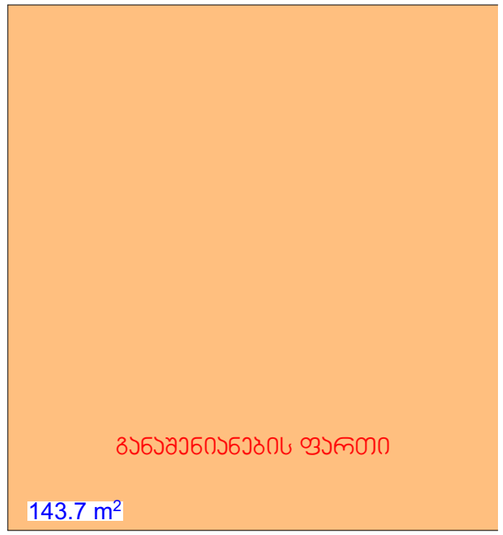


კ1=143.7/613=0.2
კ2=253.1/613=0.4
კ3=245.2/613=0.4
განაშენიანების ფართი = 281.5

მეორე სართული

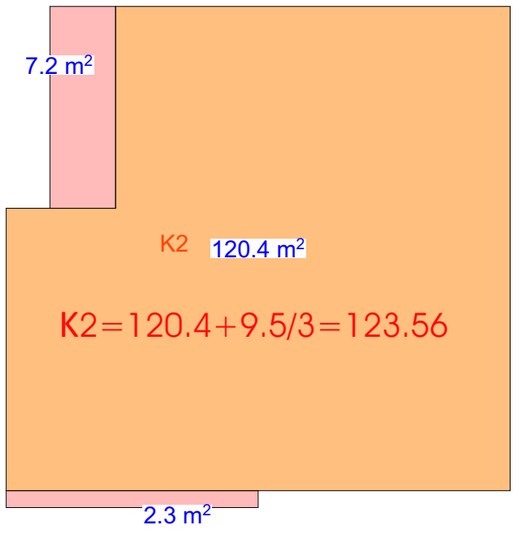

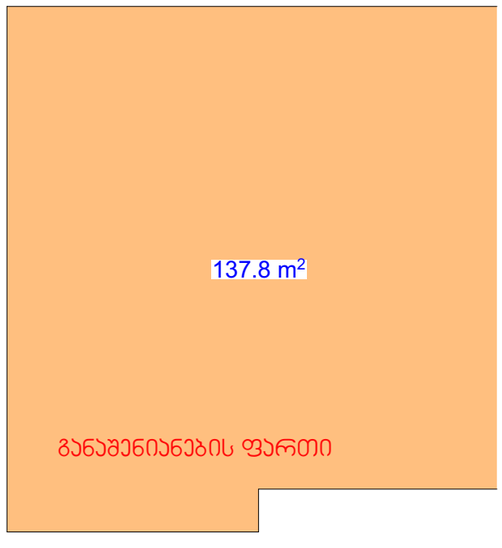

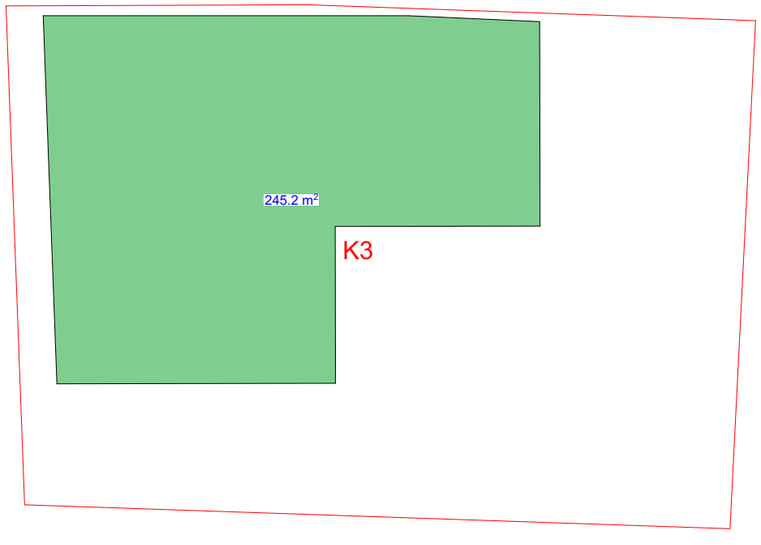

შ.პ.ს. "GFN"
"GFN" LTD
საპროექტო-სამშ. ფირმა

მისამართი

ქ. თბილისი. სოფ წავკისი, სამადლოს ქ №2; 9 ძმა ხერხეულიძის ქუჩა, № 19,19ა. საკ. ჯოდი: 81.02.18.039

დამკვეთი

შპს "ვიუ ფოინთი"

ობიექტის დასახელება

ინდივიდუალური საცხოვრებელი სახლის პროექტი

2021 წელი

არქიტექტურული ნაწილი

ნახაზის დასახელება

პროექი

დირექტორი	ზ. ნასყიდაშვილი	
პტორი	გ. ნასყიდაშვილი	
არქიტექტორი	ლ. ოქროპირიძე	
კონსტრუქტორი:	გ. ნასყიდაშვილი	
მასშტაბი		1:142.86, 1:250
ფურცლები		23
ფურცელი		14