ჭრილი 1-1

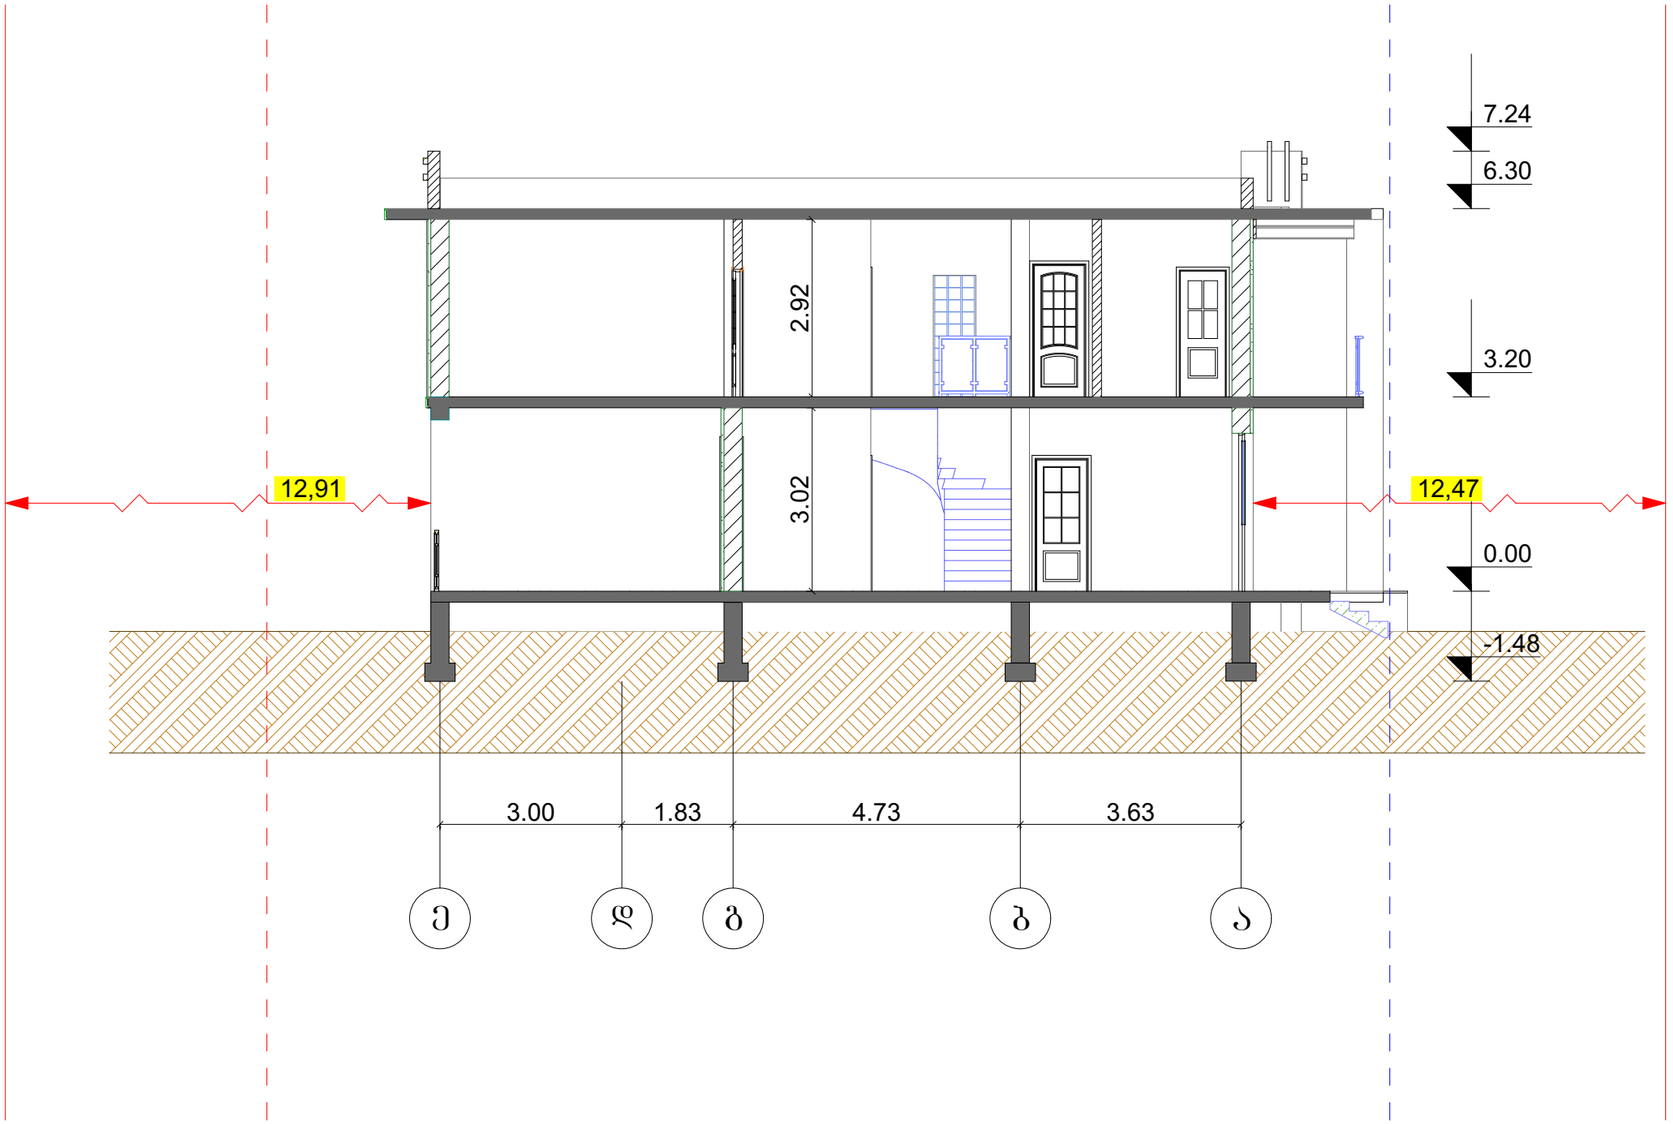

დამკვეთი: შპს "სწრაფშენი" მისამართი: ქალაქი თბილისი, სოფელი დიღომი, "დიდი დიღომის ტერიტორია" ს/კ 01.72.14.039.281 ფართობი 600.00 მ²	
პროექტის სახელწოდება: ინდივიდუალური ერთბინიანი საცხოვრებელი სახლი	
თანამდებობა	ხელმოწერა
დირექტორი რ. აფციაური	
არქიტექტორი ზ. აფციაური	
შემსრულებელი ორგანიზაცია შპს "პროექტი ჯი"	
თარიღი 2022	მასშტაბი 1:100

ჭრილი 2-2

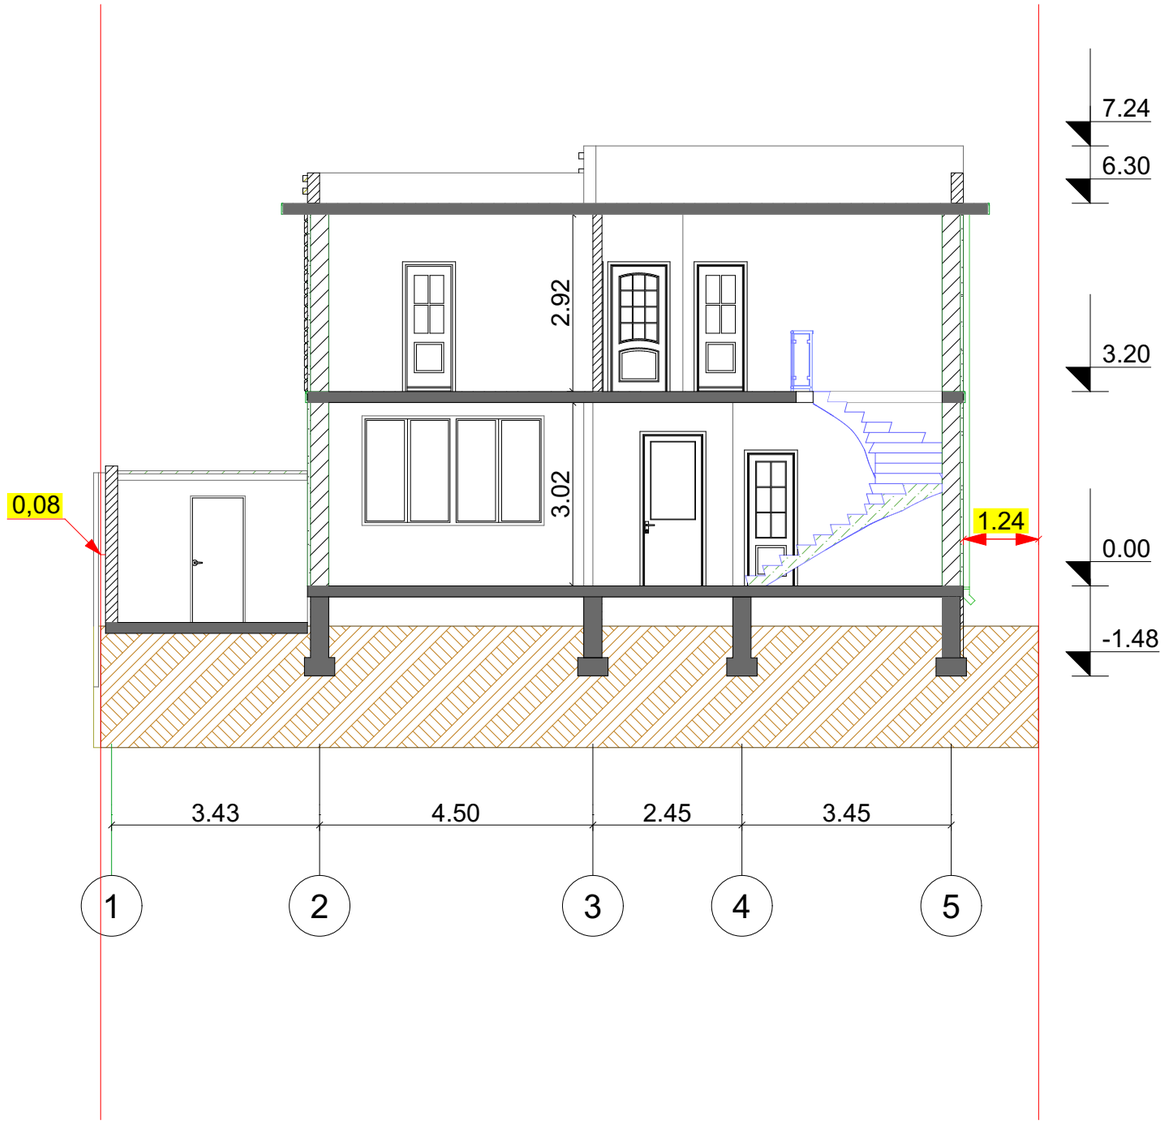

დამკვეთი: შპს "სწრაფმშენი"	
მისამართი: ქალაქი თბილისი, სოფელი დიღომი, "დიდი დიღომის ტერიტორია" ს/კ 01.72.14.039.281 ფართობი 600.00 მ^2	
პროექტის სახელწოდება: ინდივიდუალური ერთბინიანი საცხოვრებელი სახლი	
თანამდებობა	ხელმოწერა
დირექტორი რ. აფციაური	
არქიტექტორი ზ. აფციაური	
შემსრულებელი ორგანიზაცია შპს "პროექტი ჯი"	
თარიღი 2022	მასშტაბი 1:100

ჭრილი 3-3

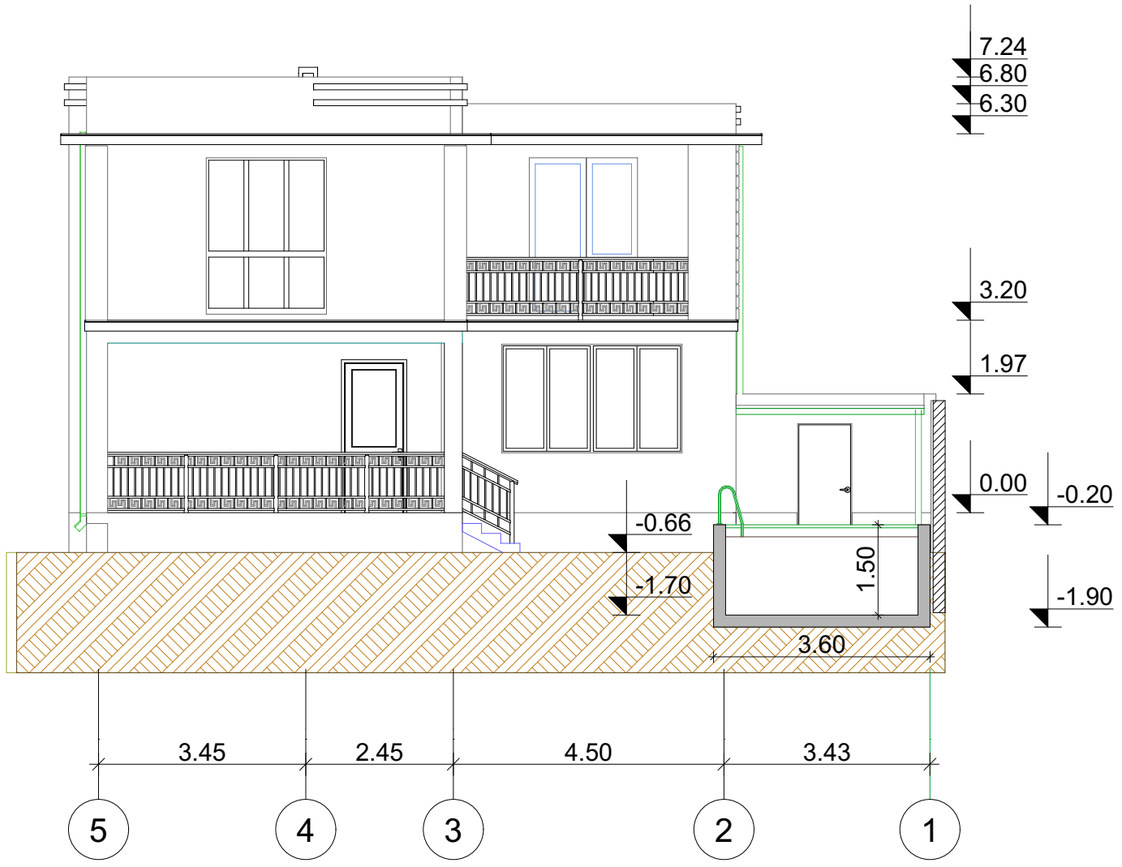

დამკვეთი:
შპს "სწრაფმშენი"

მისამართი:
ქალაქი თბილისი, სოფელი დიღომი, "დიდი დიღომის ტერიტორია" ს/კ 01.72.14.039.281
ფართობი 600.00 მ²

პროექტის სახელწოდება:
ინდივიდუალური ერთბინიანი საცხოვრებელი სახლი

თანამდებობა	ხელმოწერა
დირექტორი რ. აფციაური	
არქიტექტორი ზ. აფციაური	

შემსრულებელი ორგანიზაცია
შპს "პროექტი ჯი"

თარიღი 2022	მასშტაბი 1:100