სარდაფის სართულის გეგმა მასშტაბი 1:100

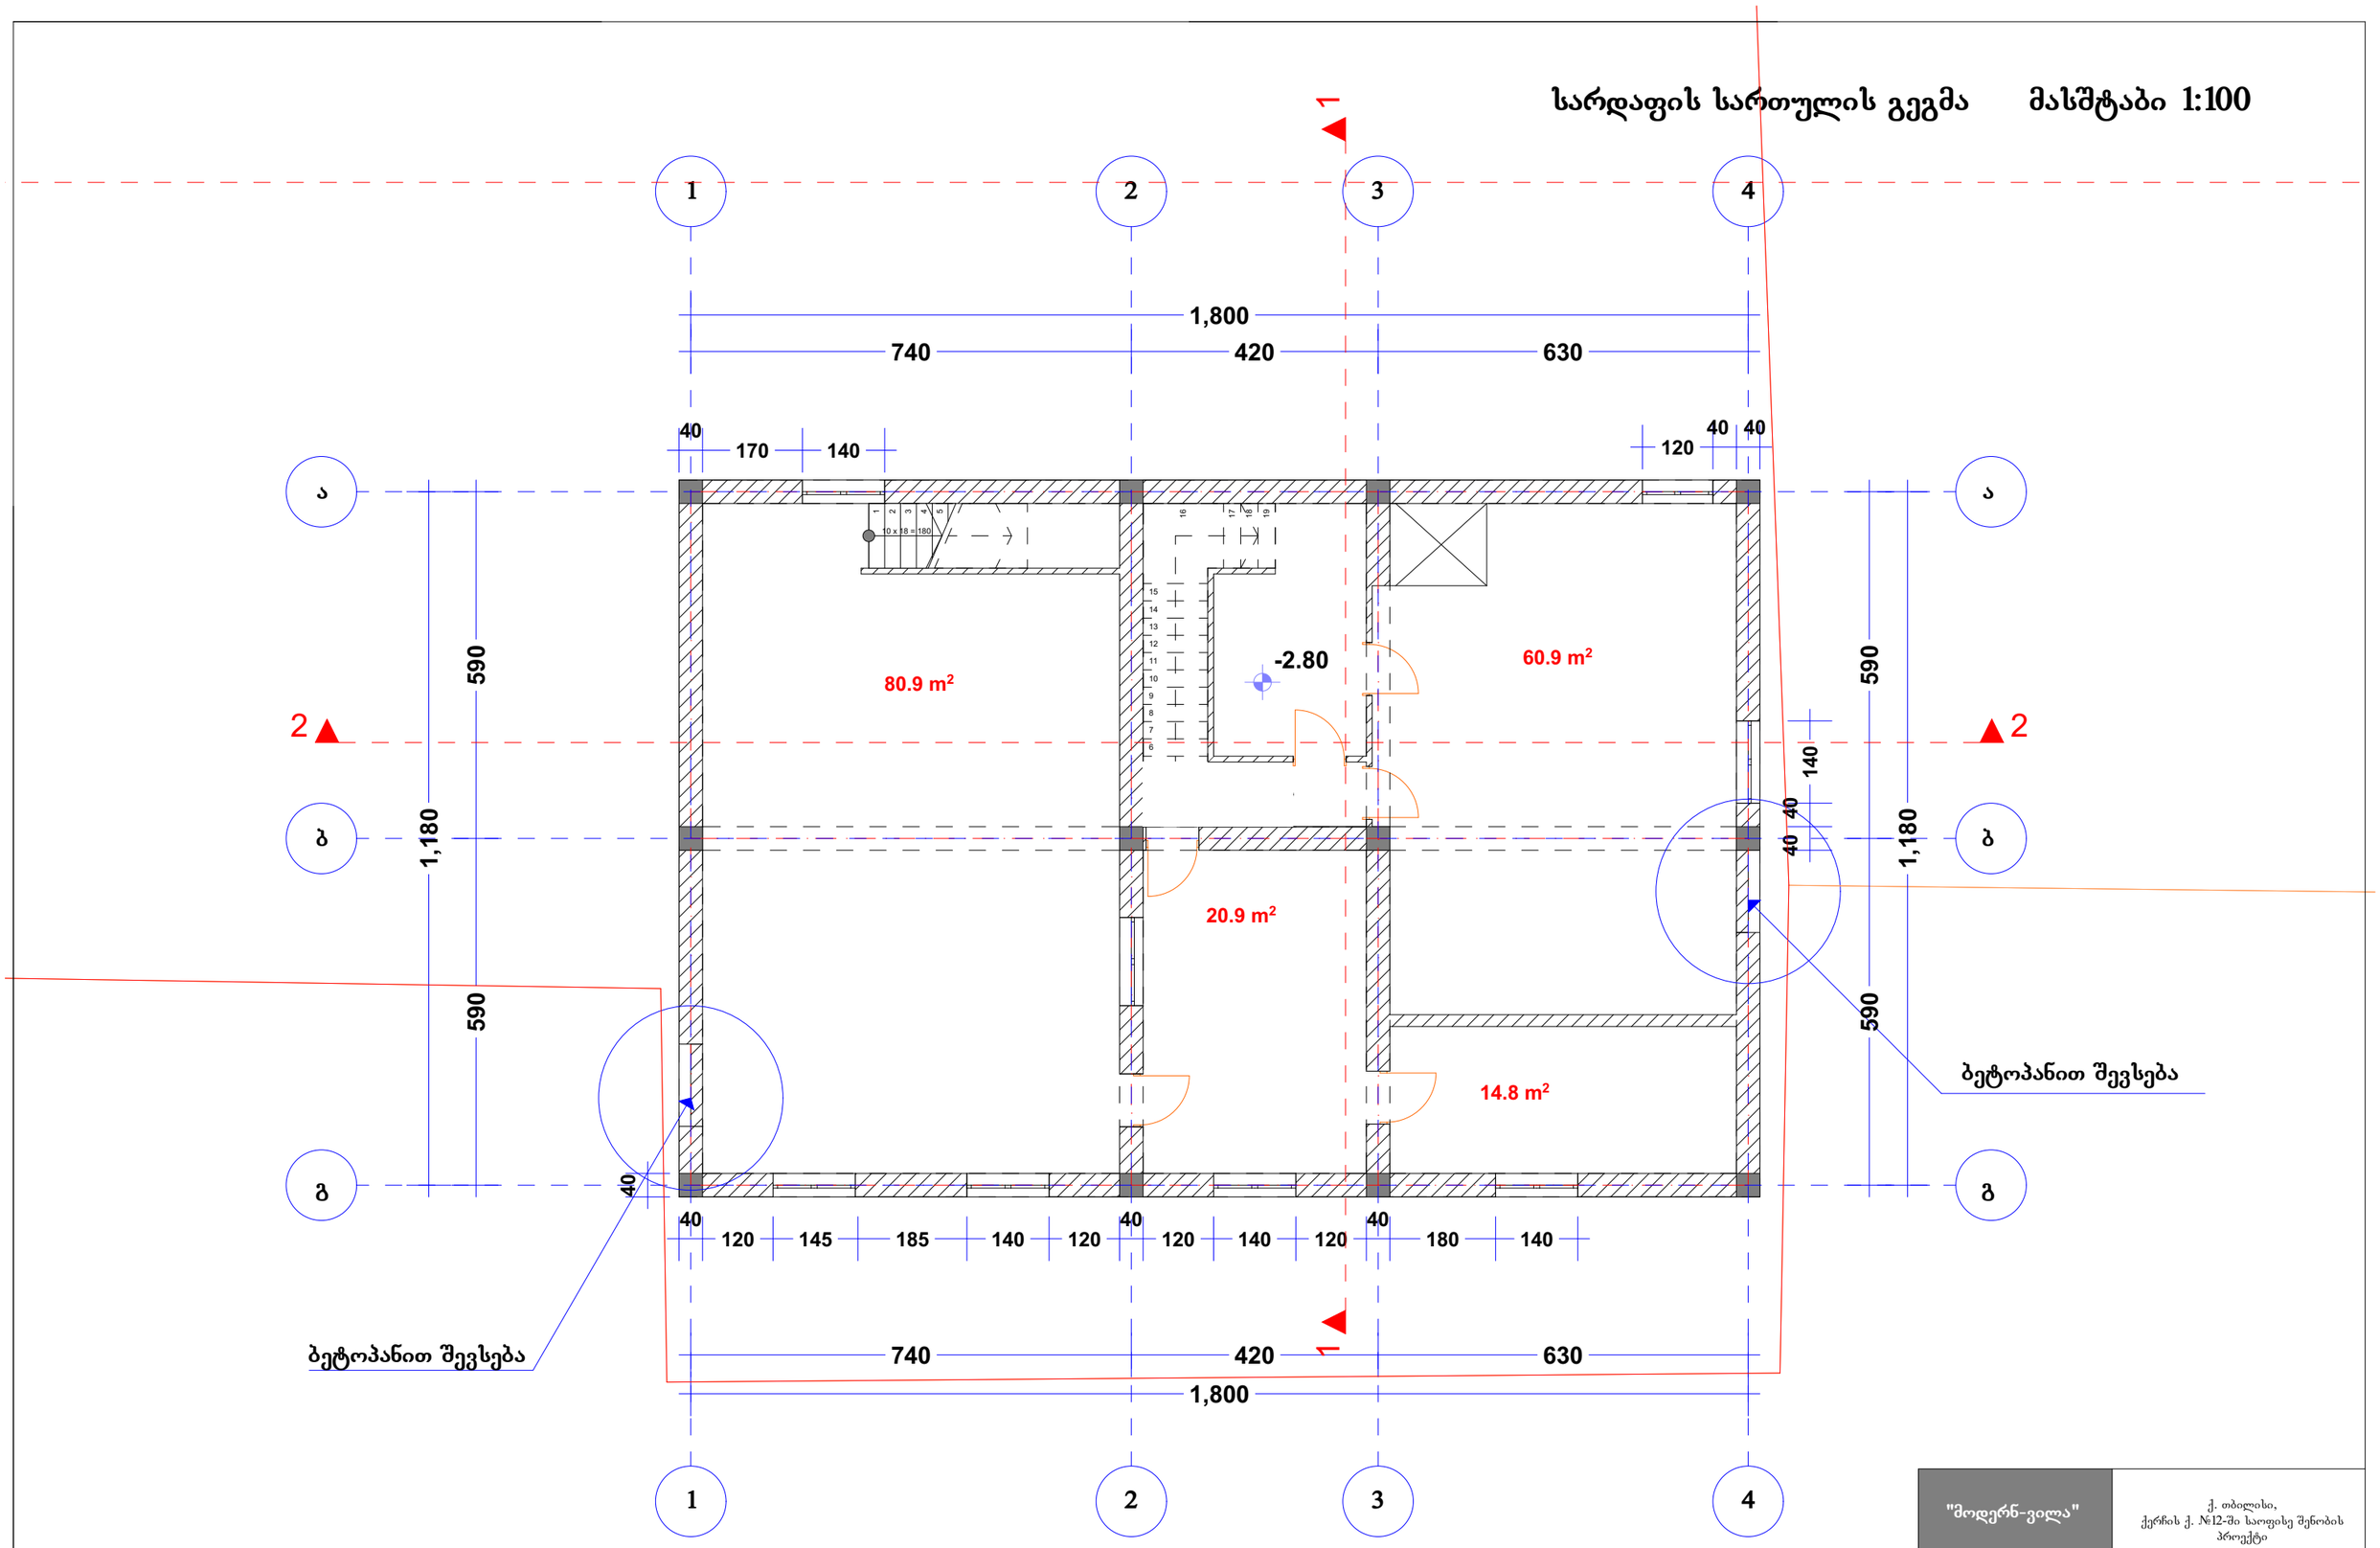

"მოდერნ-ვილა"		ქ. თბილისი, ქერჩის ქ. №12-ში საოფისე შენობის პროექტი		
დირექტორი	მ. ტყემალაძე		არქიტექტურული ნაწილი	
მთ. არქიტექტორი	რ. ტყემალაძე		სტადია	მასშტაბი 1:100
პროექტის ავტორი	რ. ტყემალაძე			
დაამუშავა	ნ. ფარცხალაძე		ფ.	ფ.

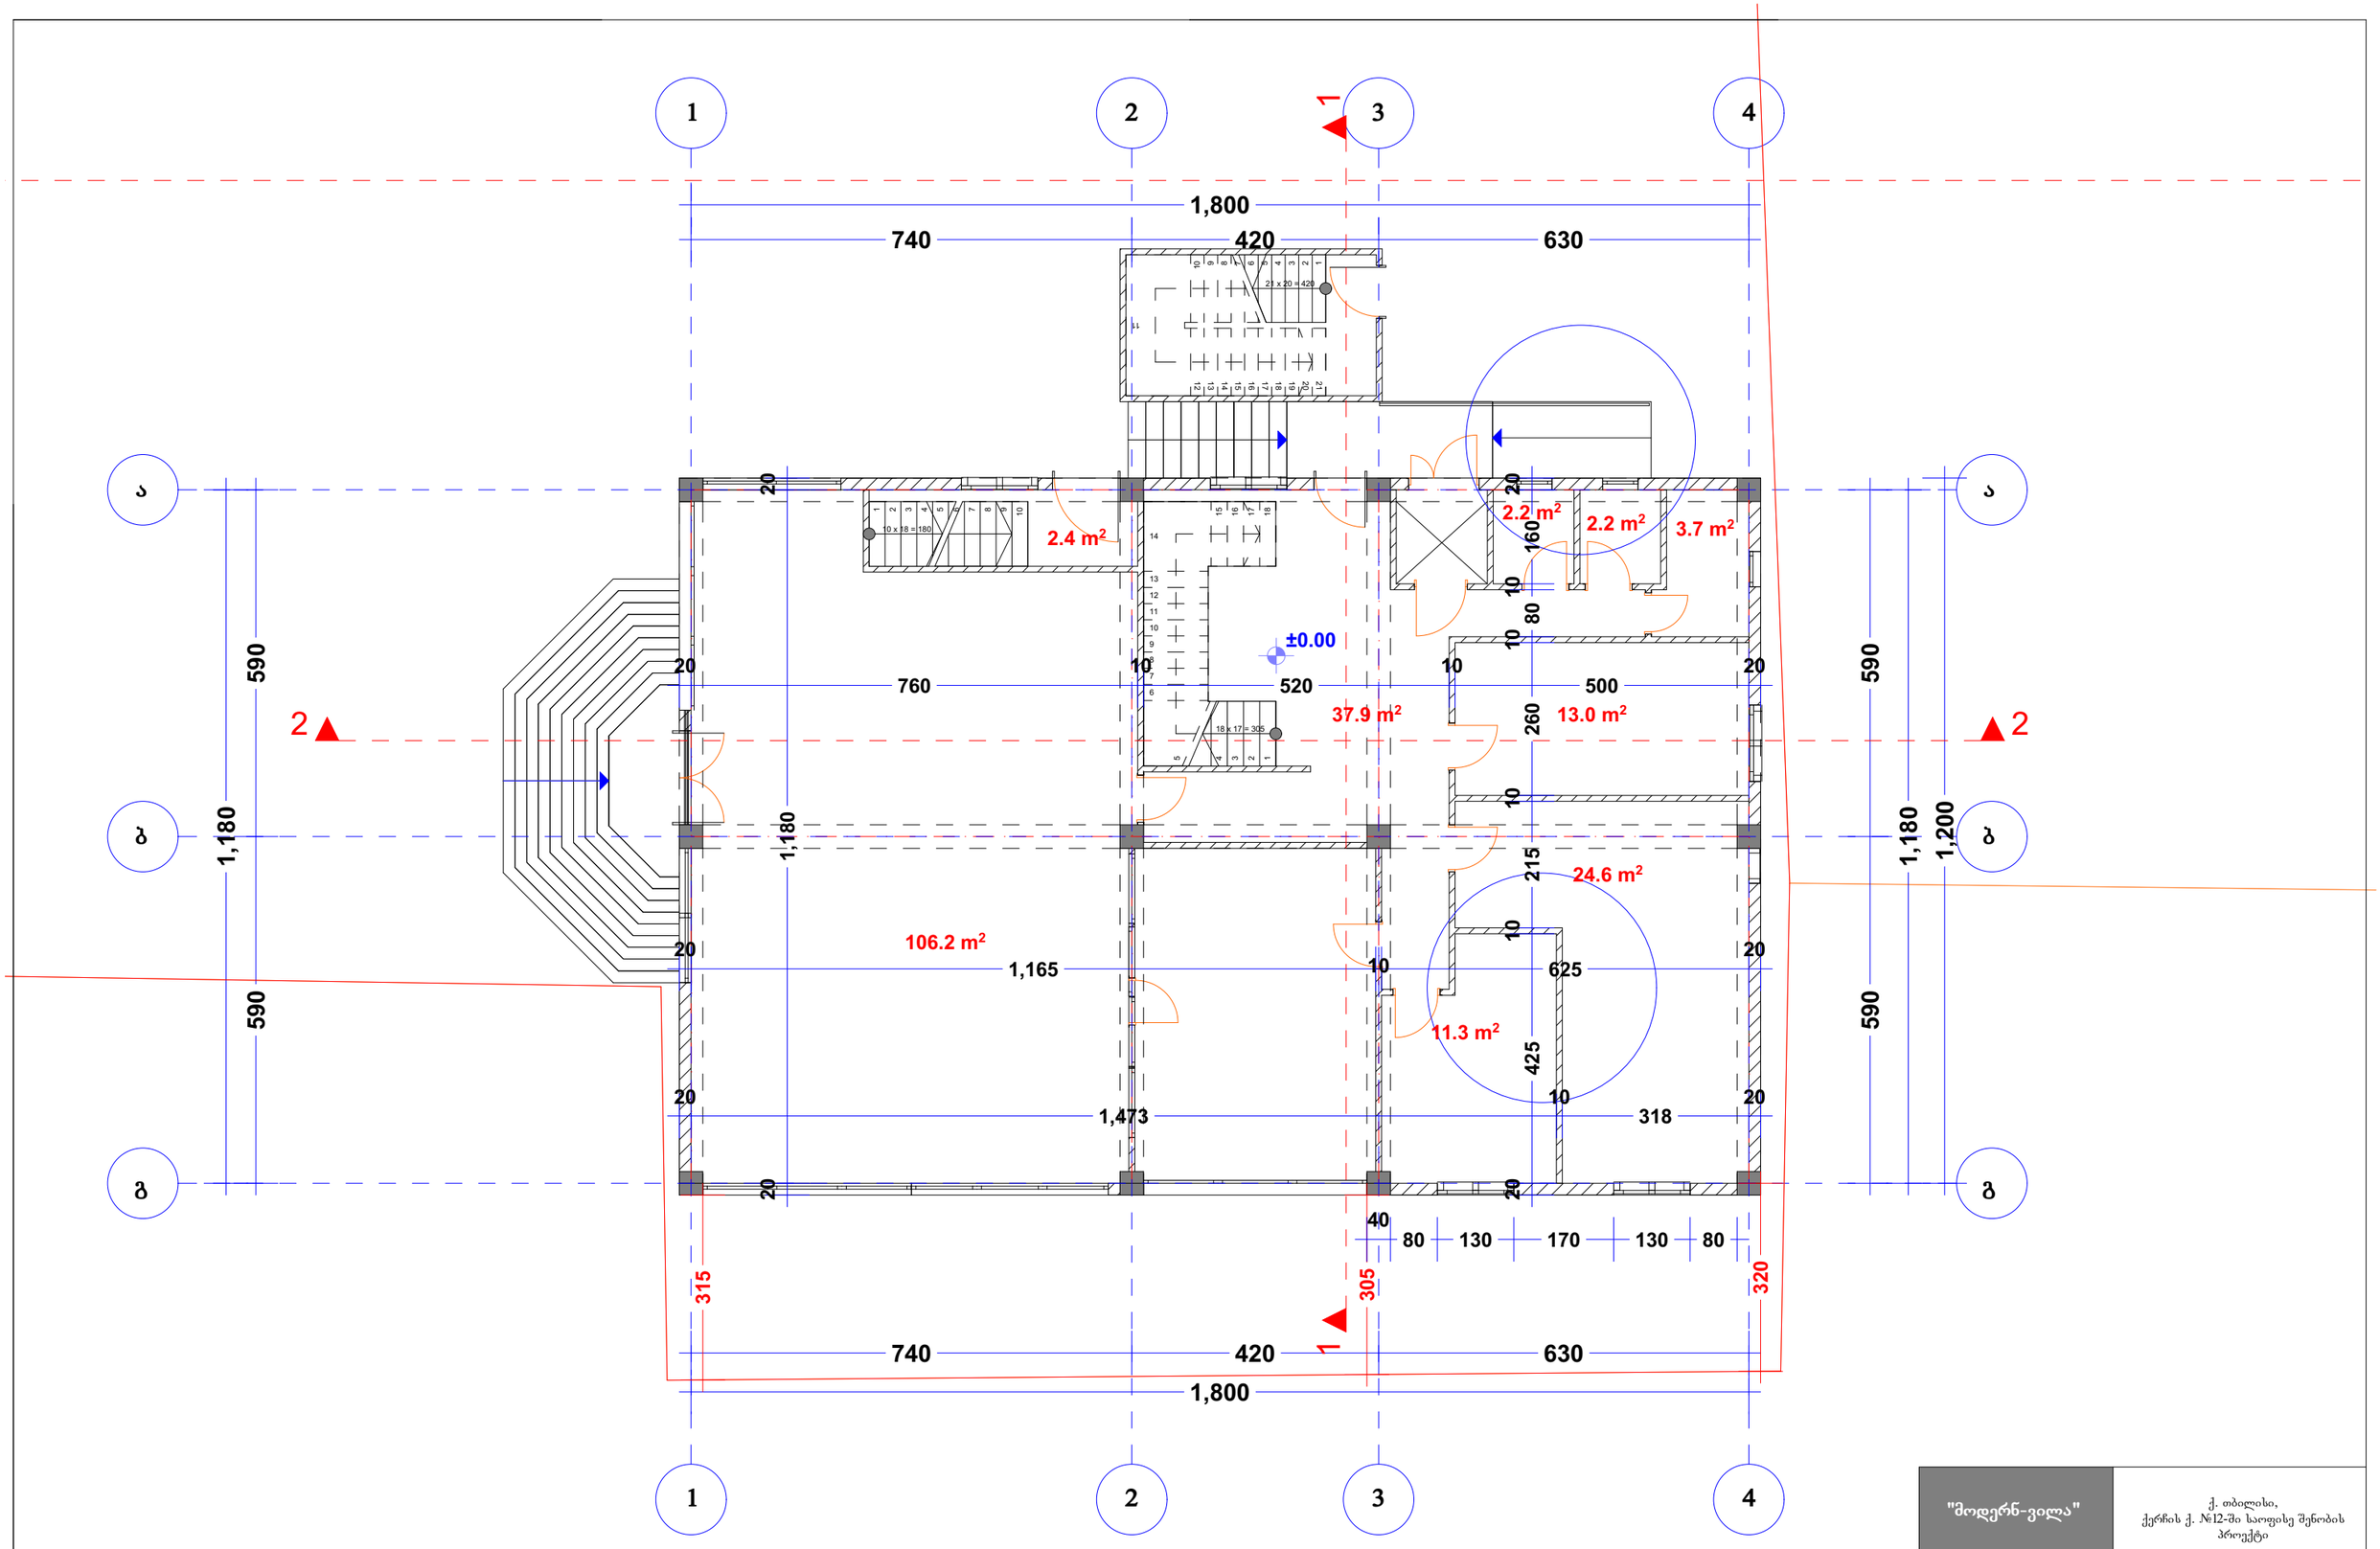

I სართულის გეგმა მასშტაბი 1:100

"მოდერნ-ვილა"		ქ. თბილისი, ქერჩის ქ. №12-ში საოფისე შენობის პროექტი		
დირექტორი	მ. ტყემალაძე		არქიტექტურული ნაწილი	
მთ. არქიტექტორი	რ. ტყემალაძე		სტადია	მასშტაბი 1:100
პროექტის ავტორი	რ. ტყემალაძე			
დამუშავა	ნ. ფარცხალაძე		ფ.	ფ.

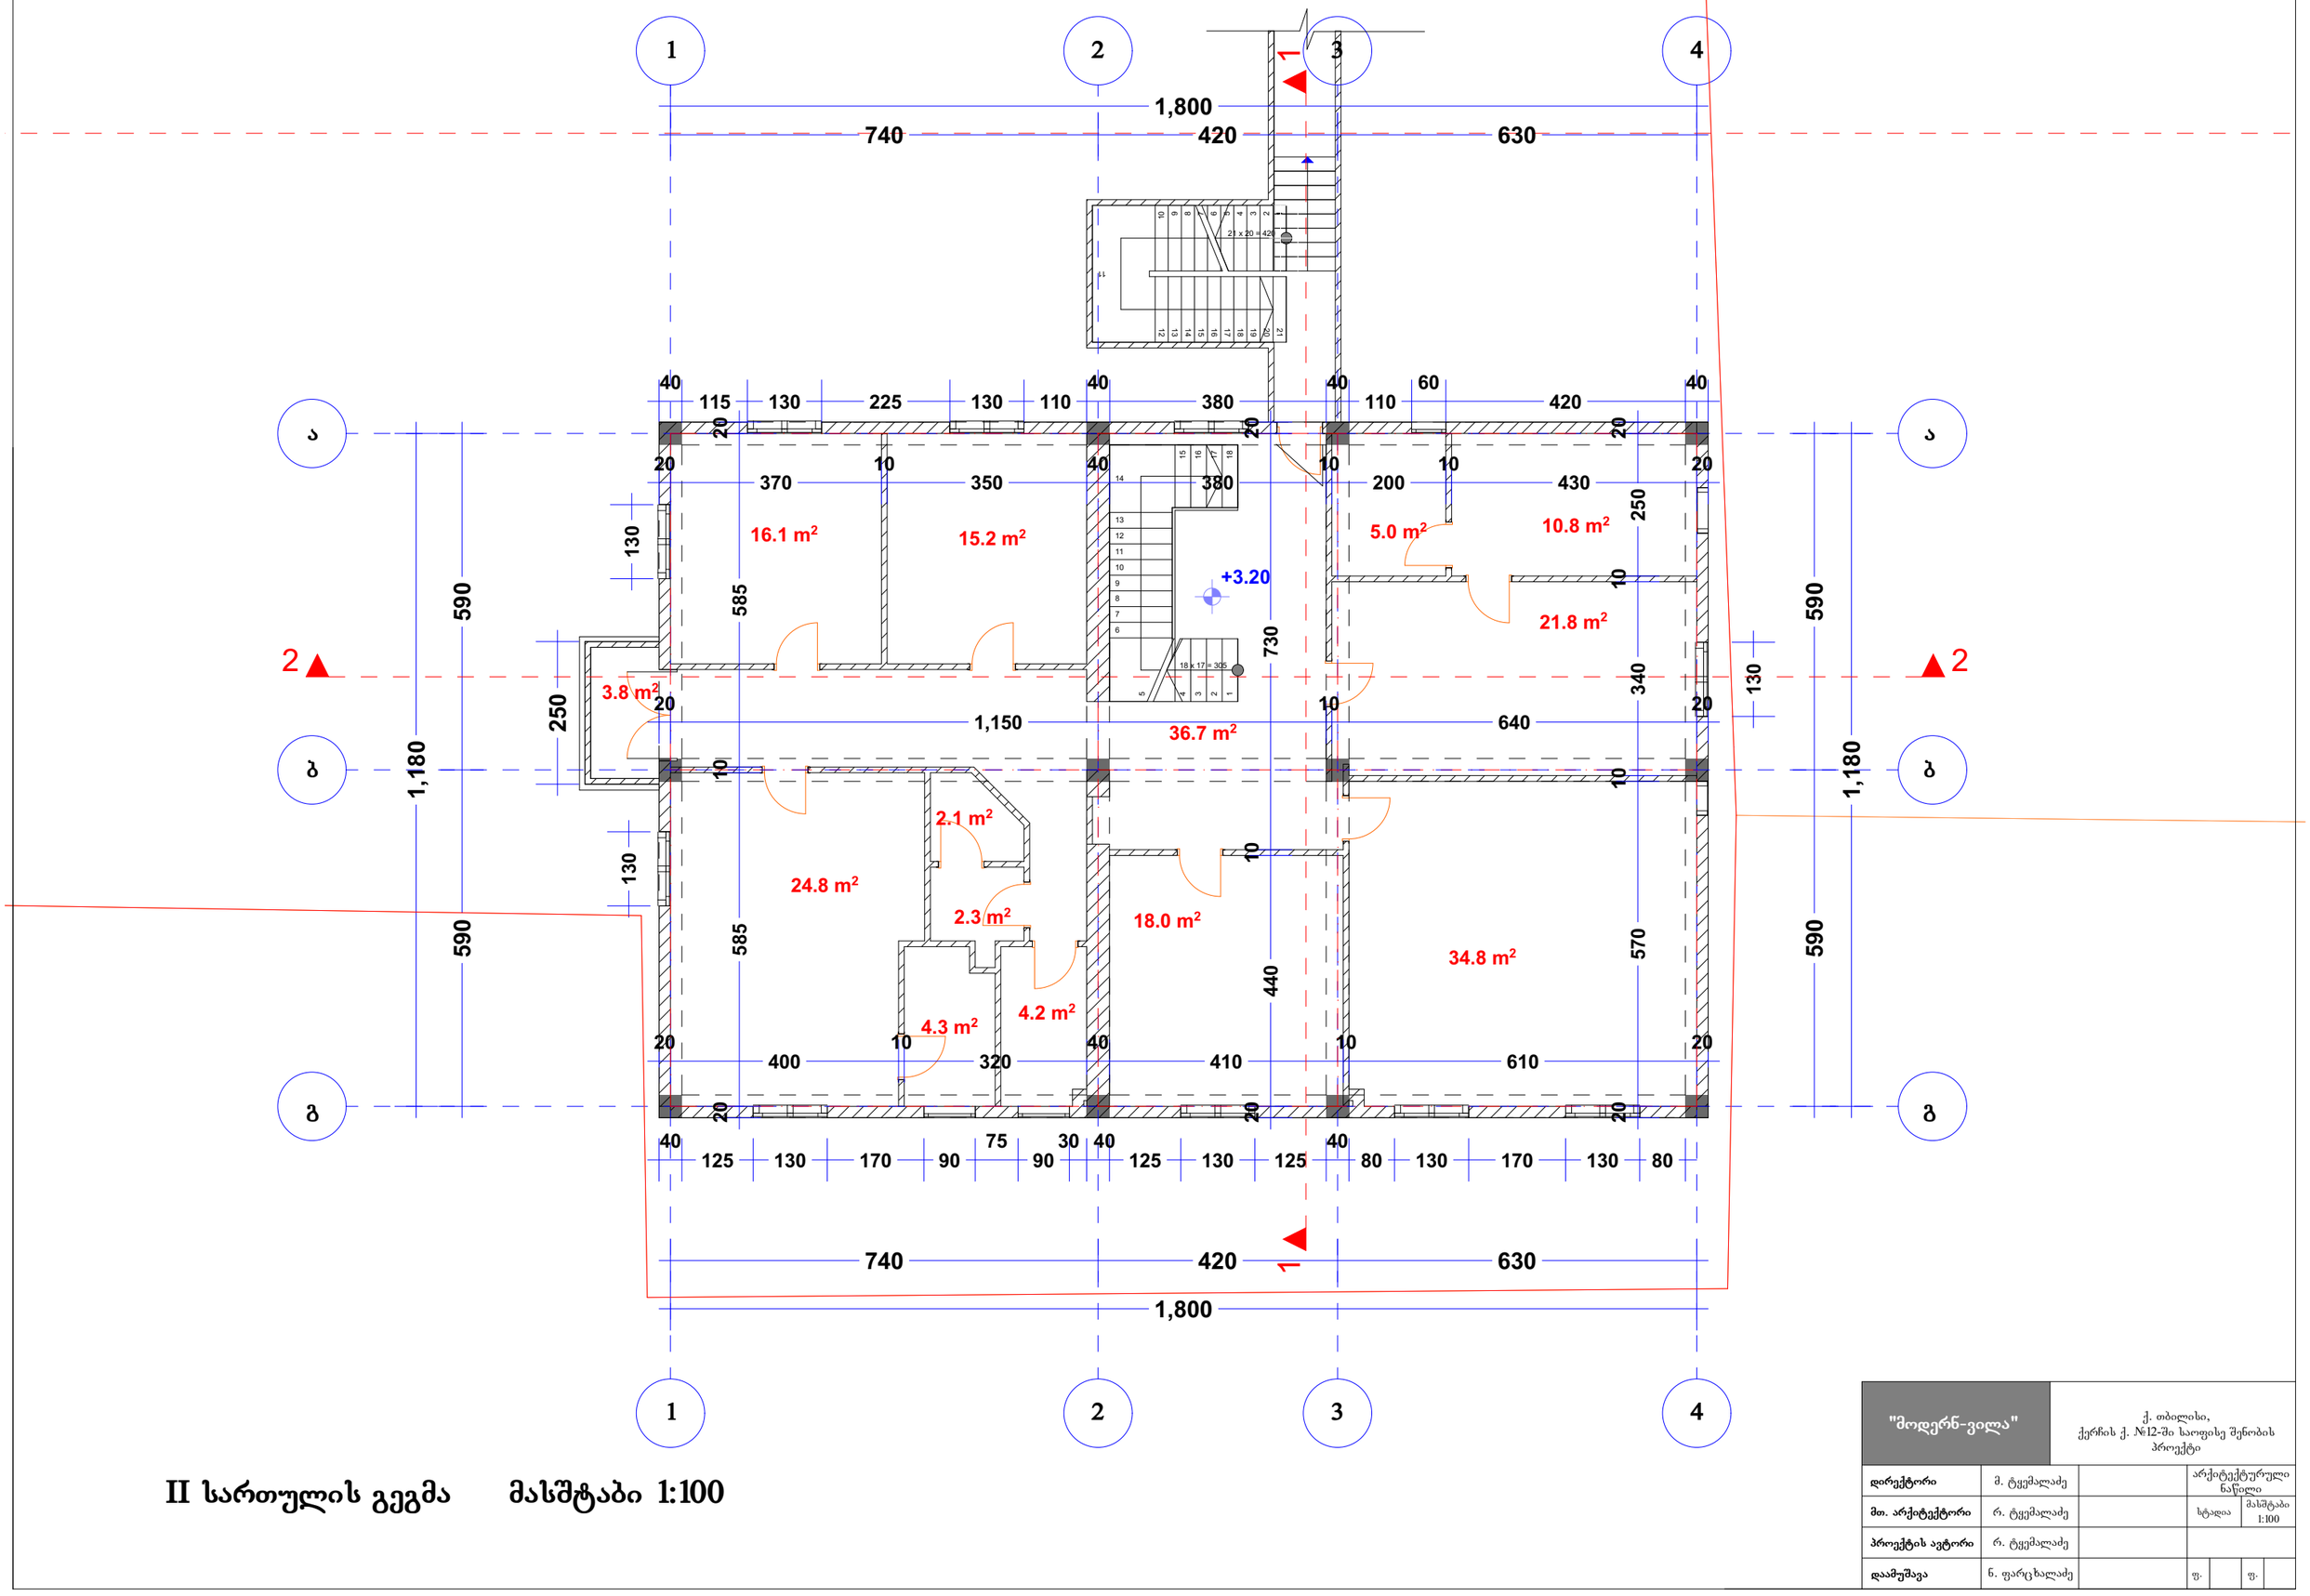

II სართულის გეგმა მასშტაბი 1:100

"მოდერნ-ვილა"		ქ. თბილისი, ქერჩის ქ. №12-ში საოფისე შენობის პროექტი			
დირექტორი	მ. ტყემალაძე		არქიტექტურული ნაწილი		
მთ. არქიტექტორი	რ. ტყემალაძე		სტადია	მასშტაბი 1:100	
პროექტის ავტორი	რ. ტყემალაძე				
დამუშავა	ნ. ფარცხალაძე		ფ.	ფ.	

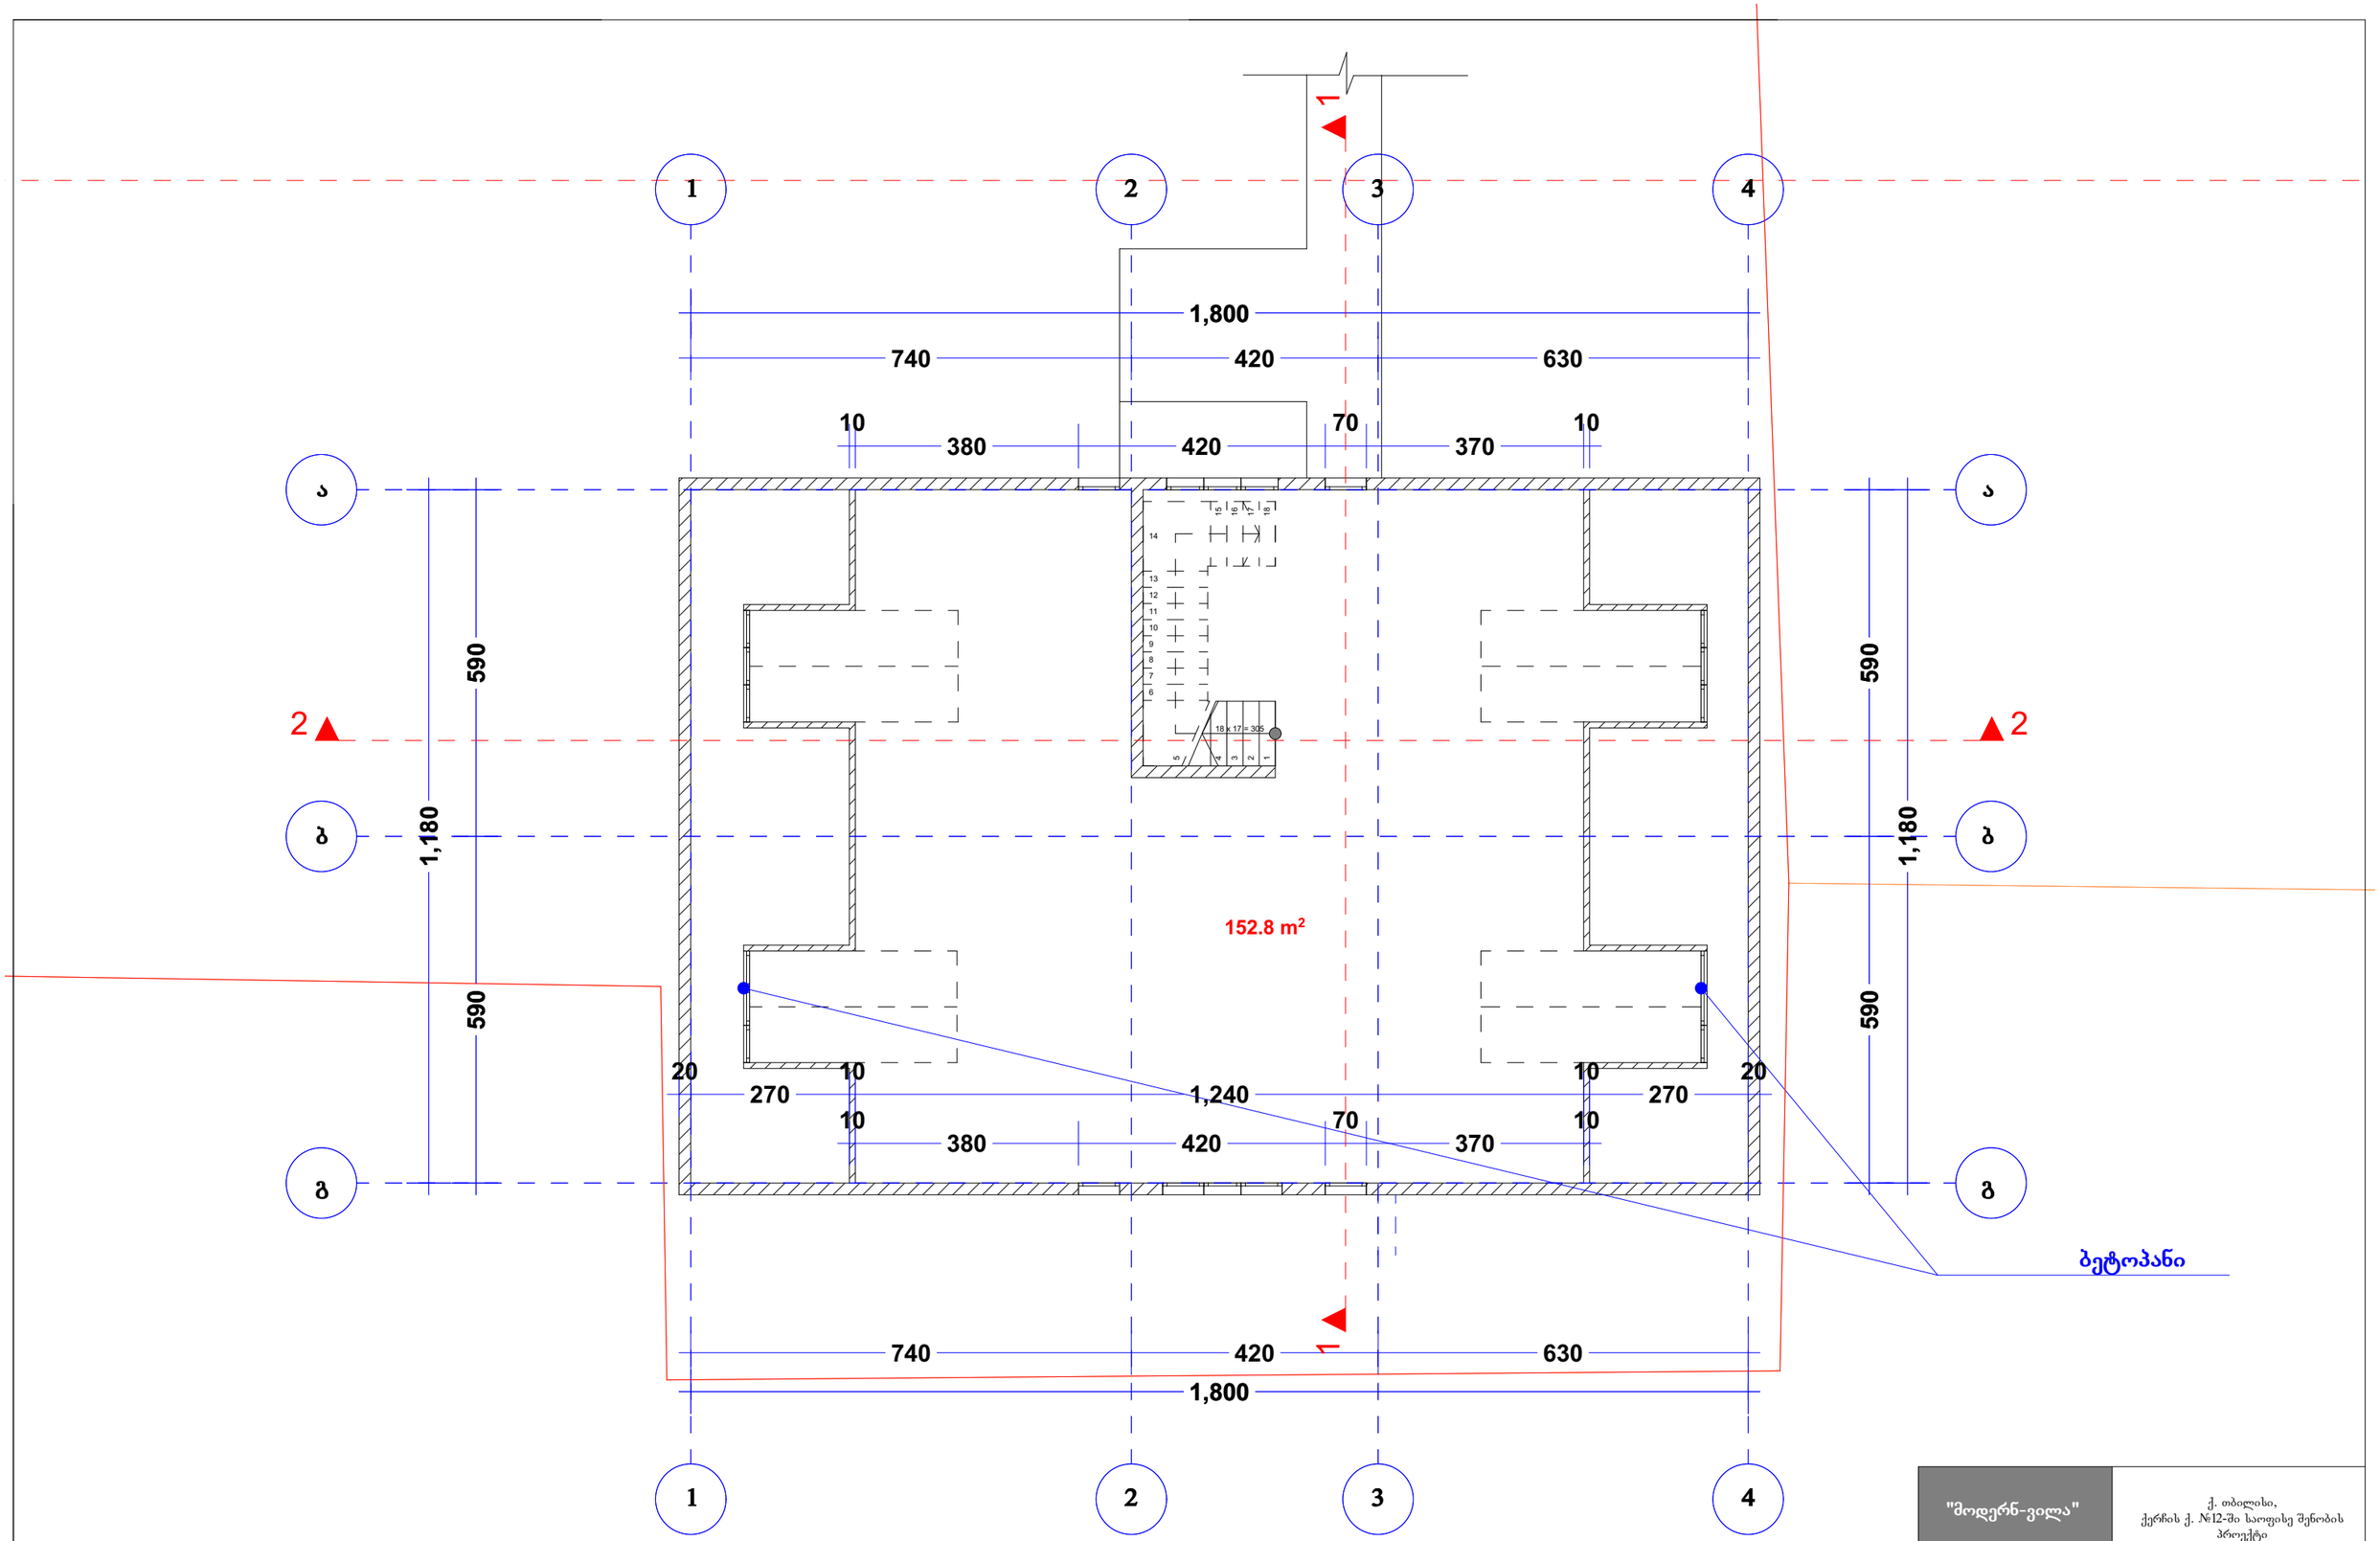

მანსარდის სართულის გეგმა მასშტაბი 1:100

"მოდერნ-ვილა"	ქ. თბილისი, ქერჩის ქ. №12-ში საოფისე შენობის პროექტი			
დირექტორი	მ. ტყემალაძე		არქიტექტურული ნაწილი	
მთ. არქიტექტორი	რ. ტყემალაძე		სტადია	მასშტაბი 1:100
პროექტის ავტორი	რ. ტყემალაძე			
დაამუშავა	ნ. ფარცხალაძე		ფ.	ფ.

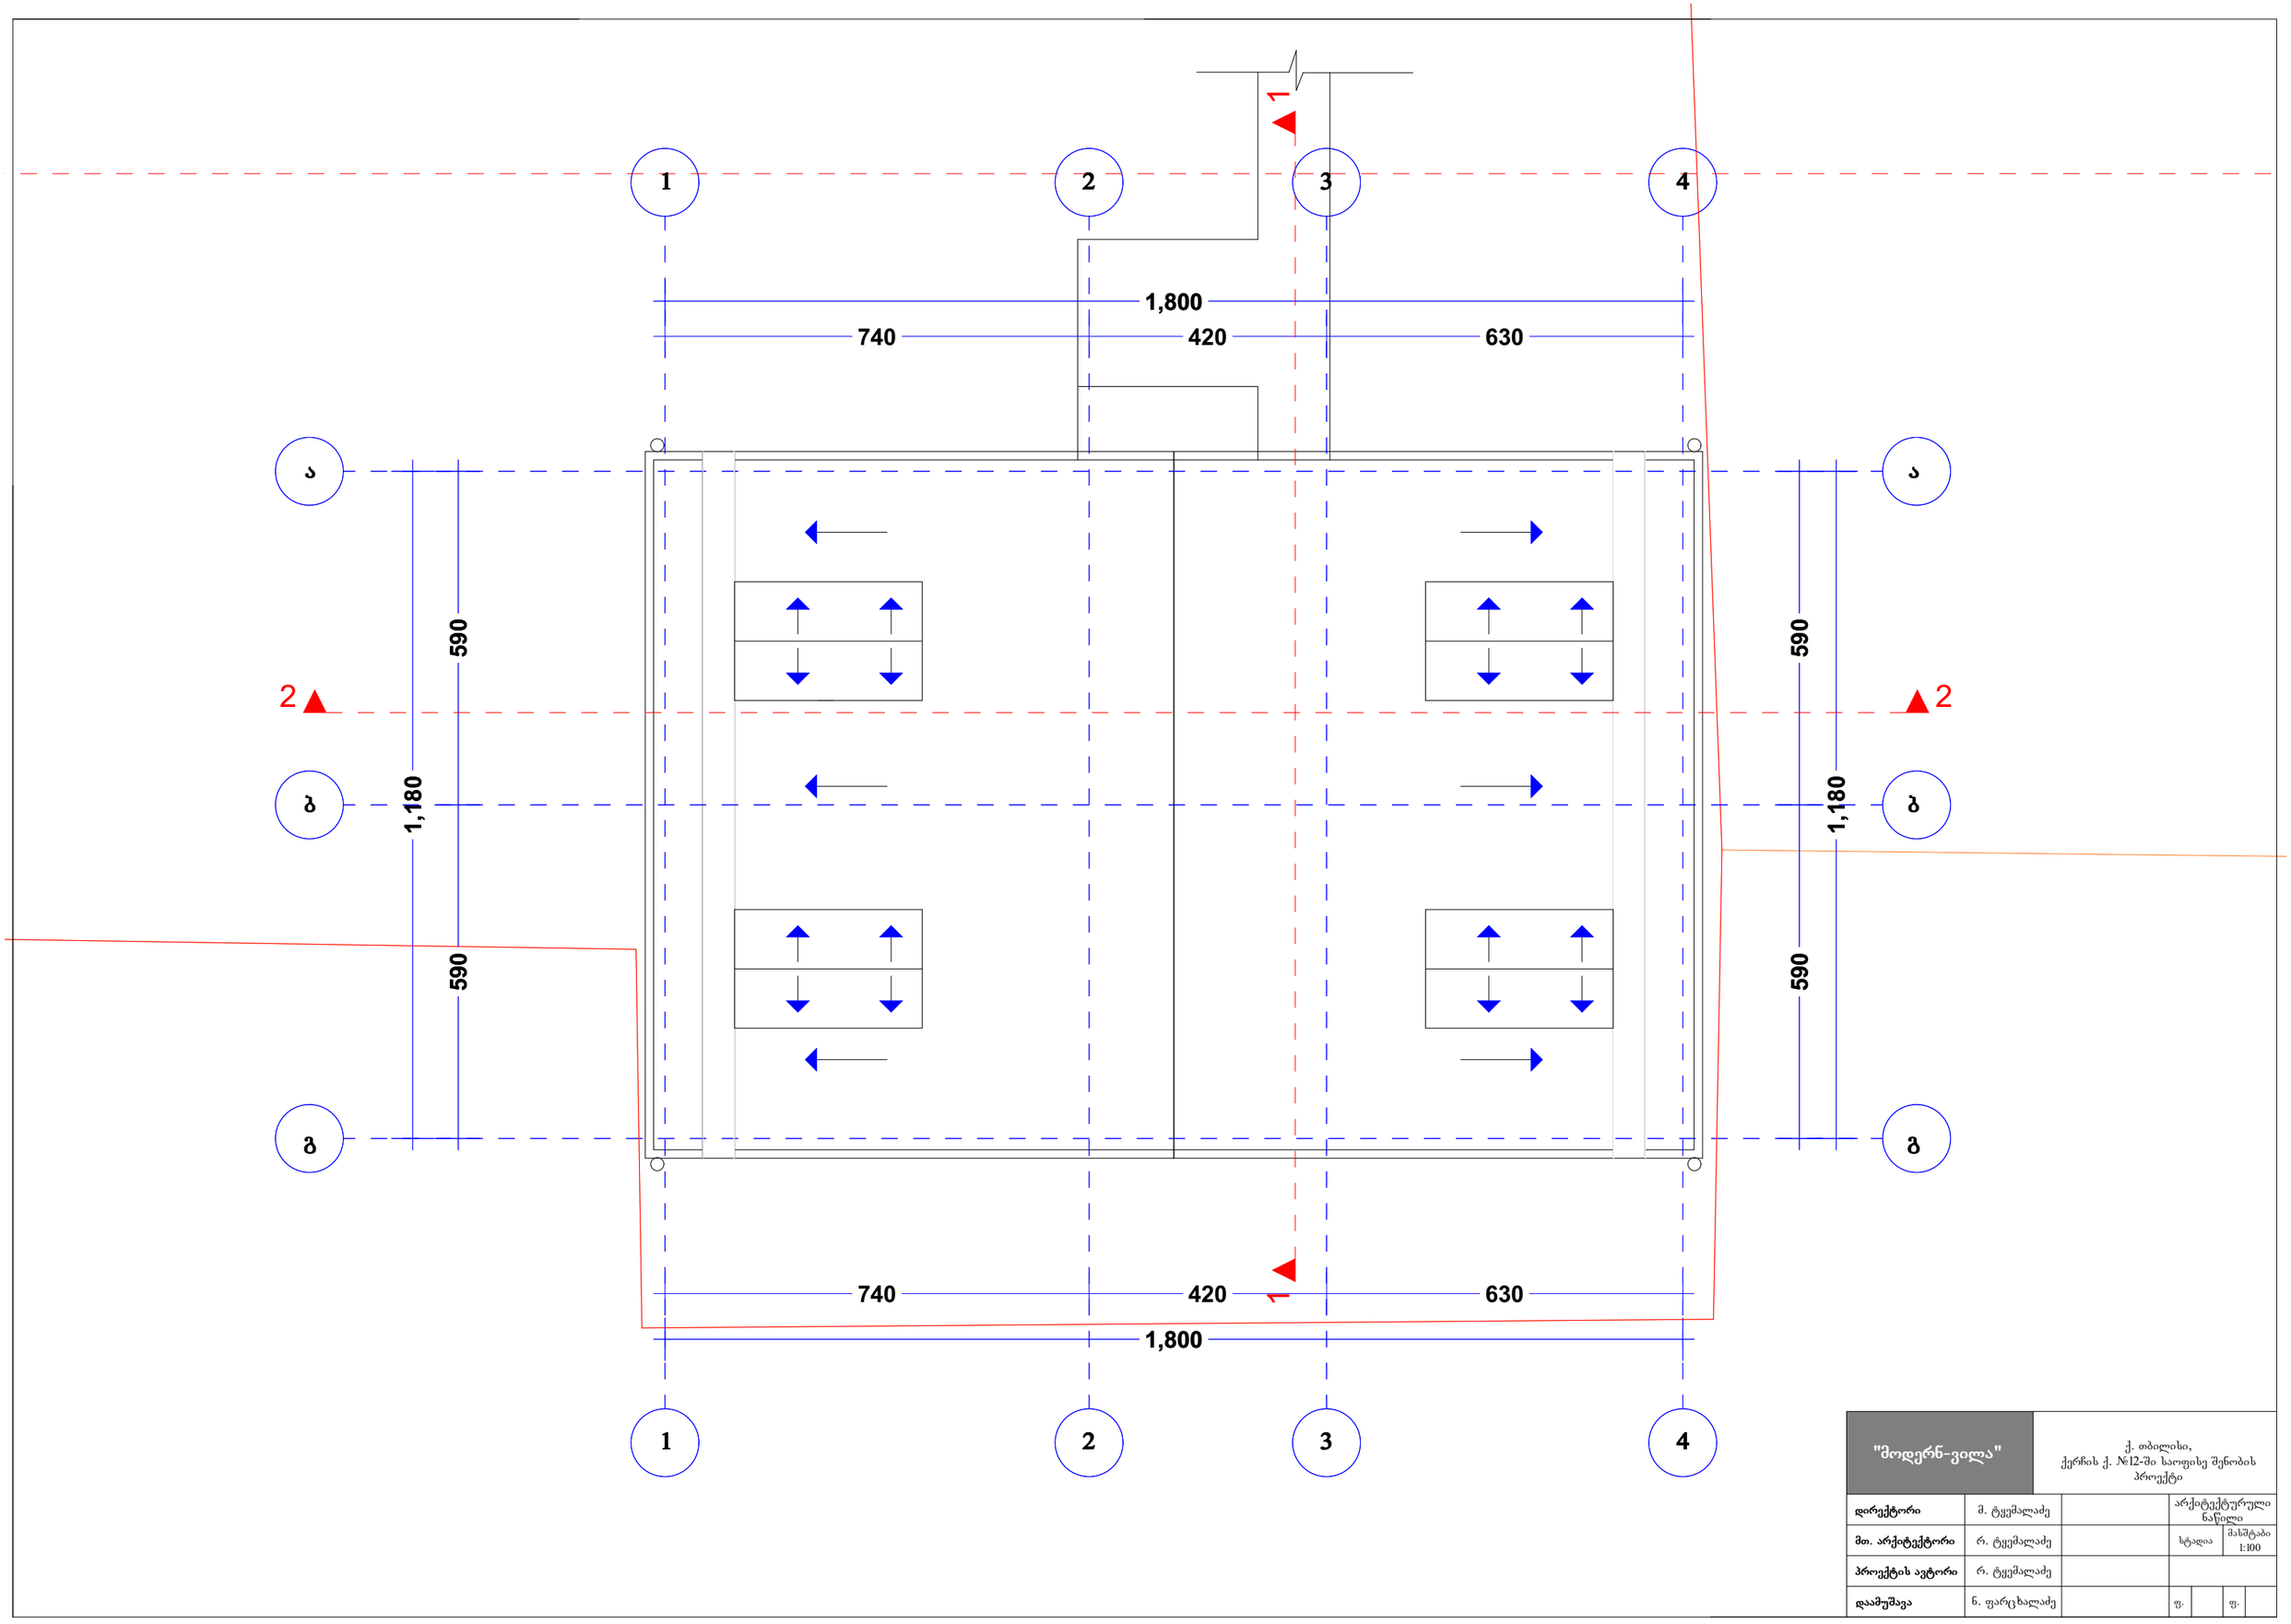

"მოდერნ-ვილა"	ქ. თბილისი, ქერჩის ქ. №12-ში საოფისე შენობის პროექტი			
დირექტორი	მ. ტყემალაძე		არქიტექტურული ნაწილი	
მთ. არქიტექტორი	რ. ტყემალაძე		სტადია	მასშტაბი 1:100
პროექტის ავტორი	რ. ტყემალაძე			
დაამუშავა	ნ. ფარცხალაძე		ფ.	ფ.