

ჭრილი 2-2 (1-4) ღერძებს შორის მასშტაბი 1:100

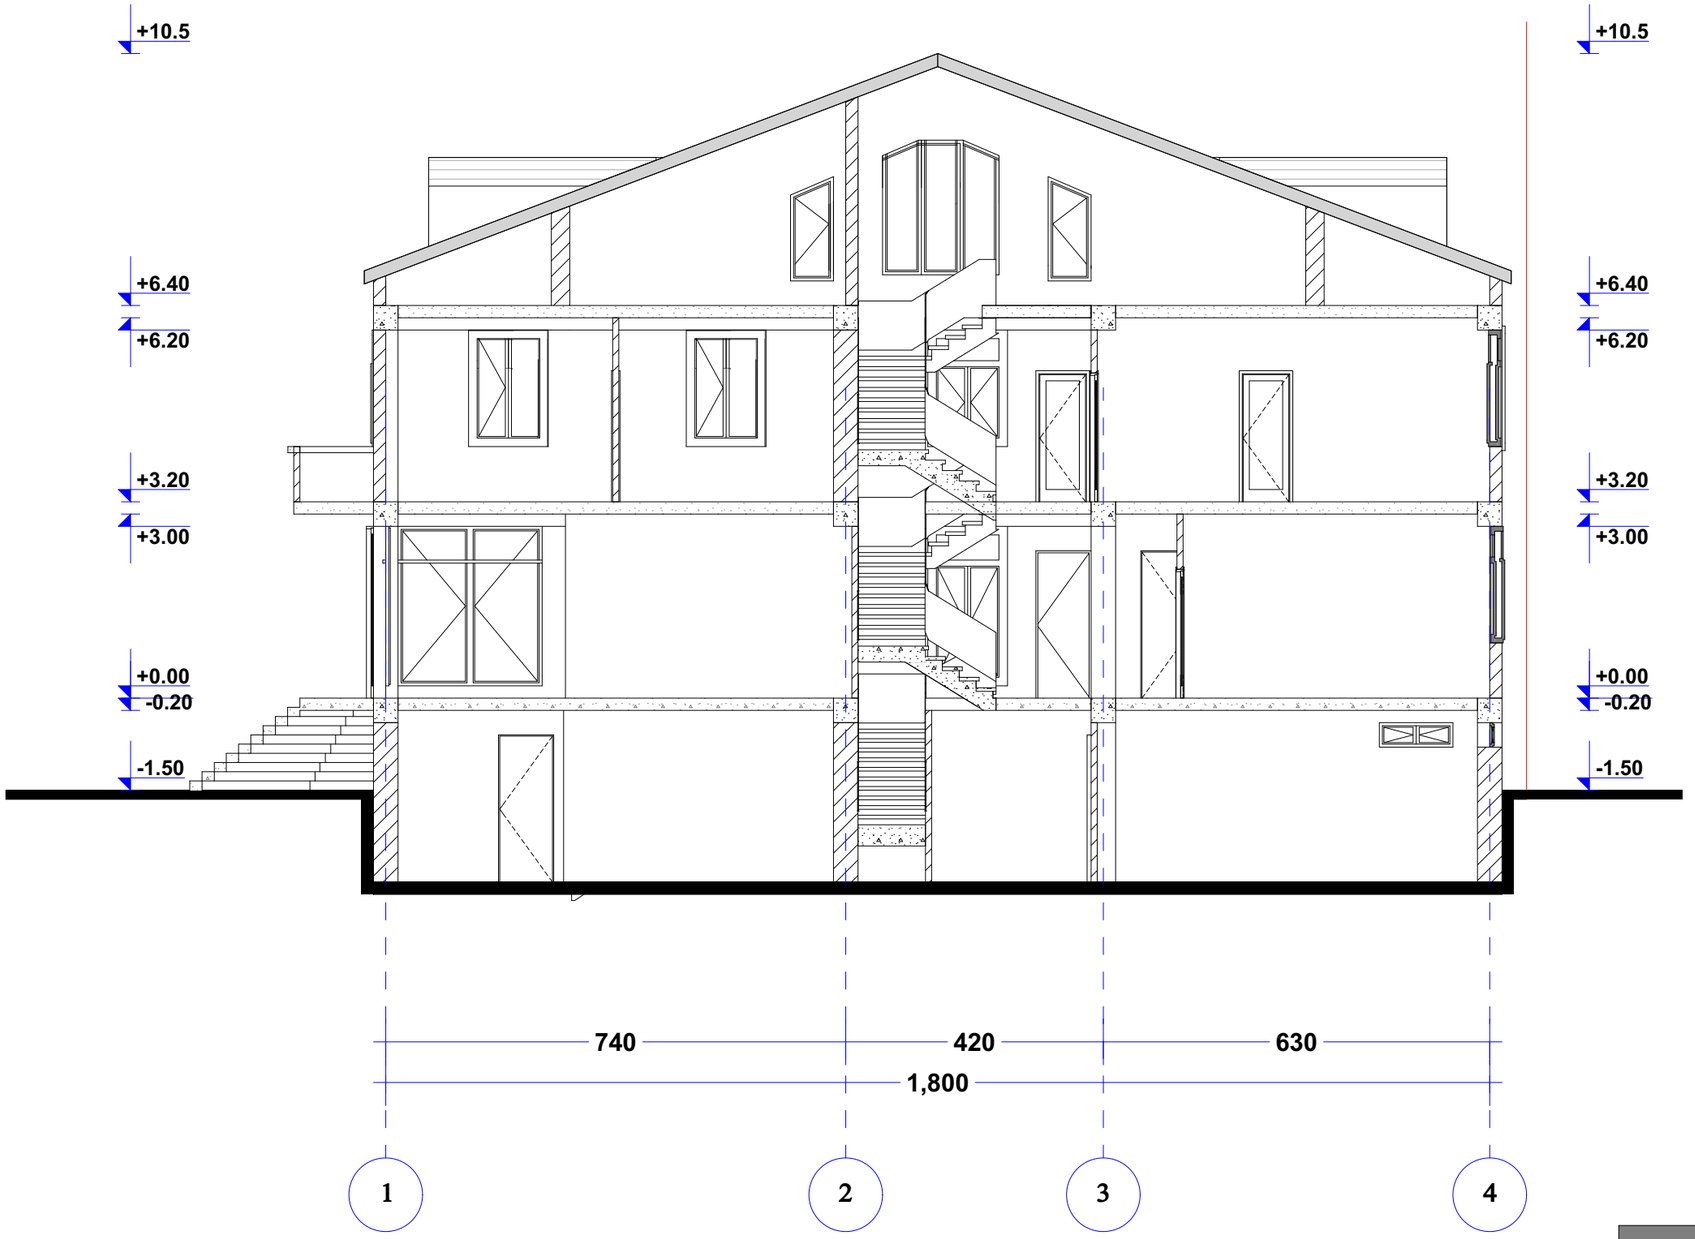

"მოდერნ-ვილა"	ქ. თბილისი, ქერჩის ქ. №12-ში საოფისე შენობის პროექტი			
დირექტორი	მ. ტყემალაძე		არქიტექტურული ნაწილი	
მთ. არქიტექტორი	რ. ტყემალაძე		სტადია	მასშტაბი 1:100
პროექტის ავტორი	რ. ტყემალაძე			
დაამუშავა	ნ. ფარცხალაძე		ფ.	ფ.

ჭრილი 1-1 (გ-ა) ღერძებს შორის მასშტაბი 1:100

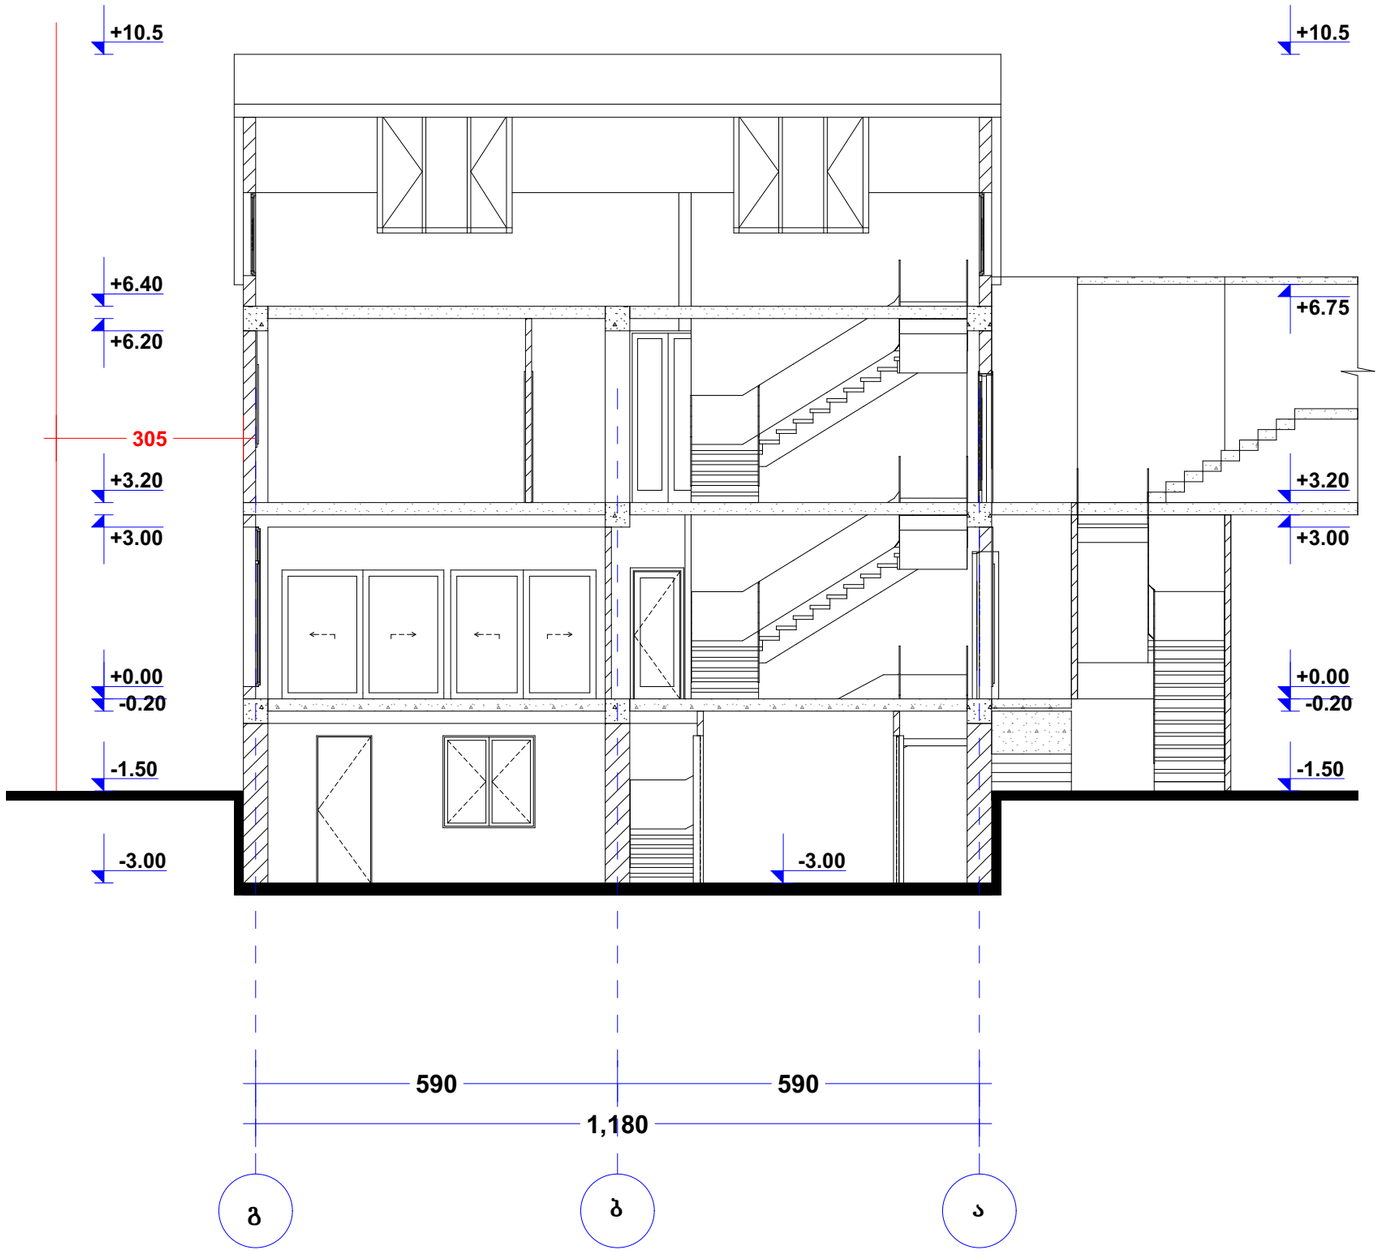

"მოდერნ-ვილა"	ქ. თბილისი, ქერჩის ქ. №12-ში საოფისე შენობის პროექტი			
დირექტორი	მ. ტყემალაძე		არქიტექტურული ნაწილი	
მთ. არქიტექტორი	რ. ტყემალაძე		სტადია	მასშტაბი 1:100
პროექტის ავტორი	რ. ტყემალაძე			
დაამუშავა	ნ. ფარცხალაძე		ფ.	ფ.