ავტოფარეხის სართულის გეგმა -6.60 ნიშნულზე მ. 1:200

საერთო ფართობი 512.8 კვ.მ

მათ შორის: ავტოსადგომის ფართობი 401.6კვ.მ

ტექნიკური ფართობი 83.1 კვ.მ

სადარბაზოს ფართობი 16.68 კვ.მ

სატრანსპორმატორო 11.4 კვ.მ

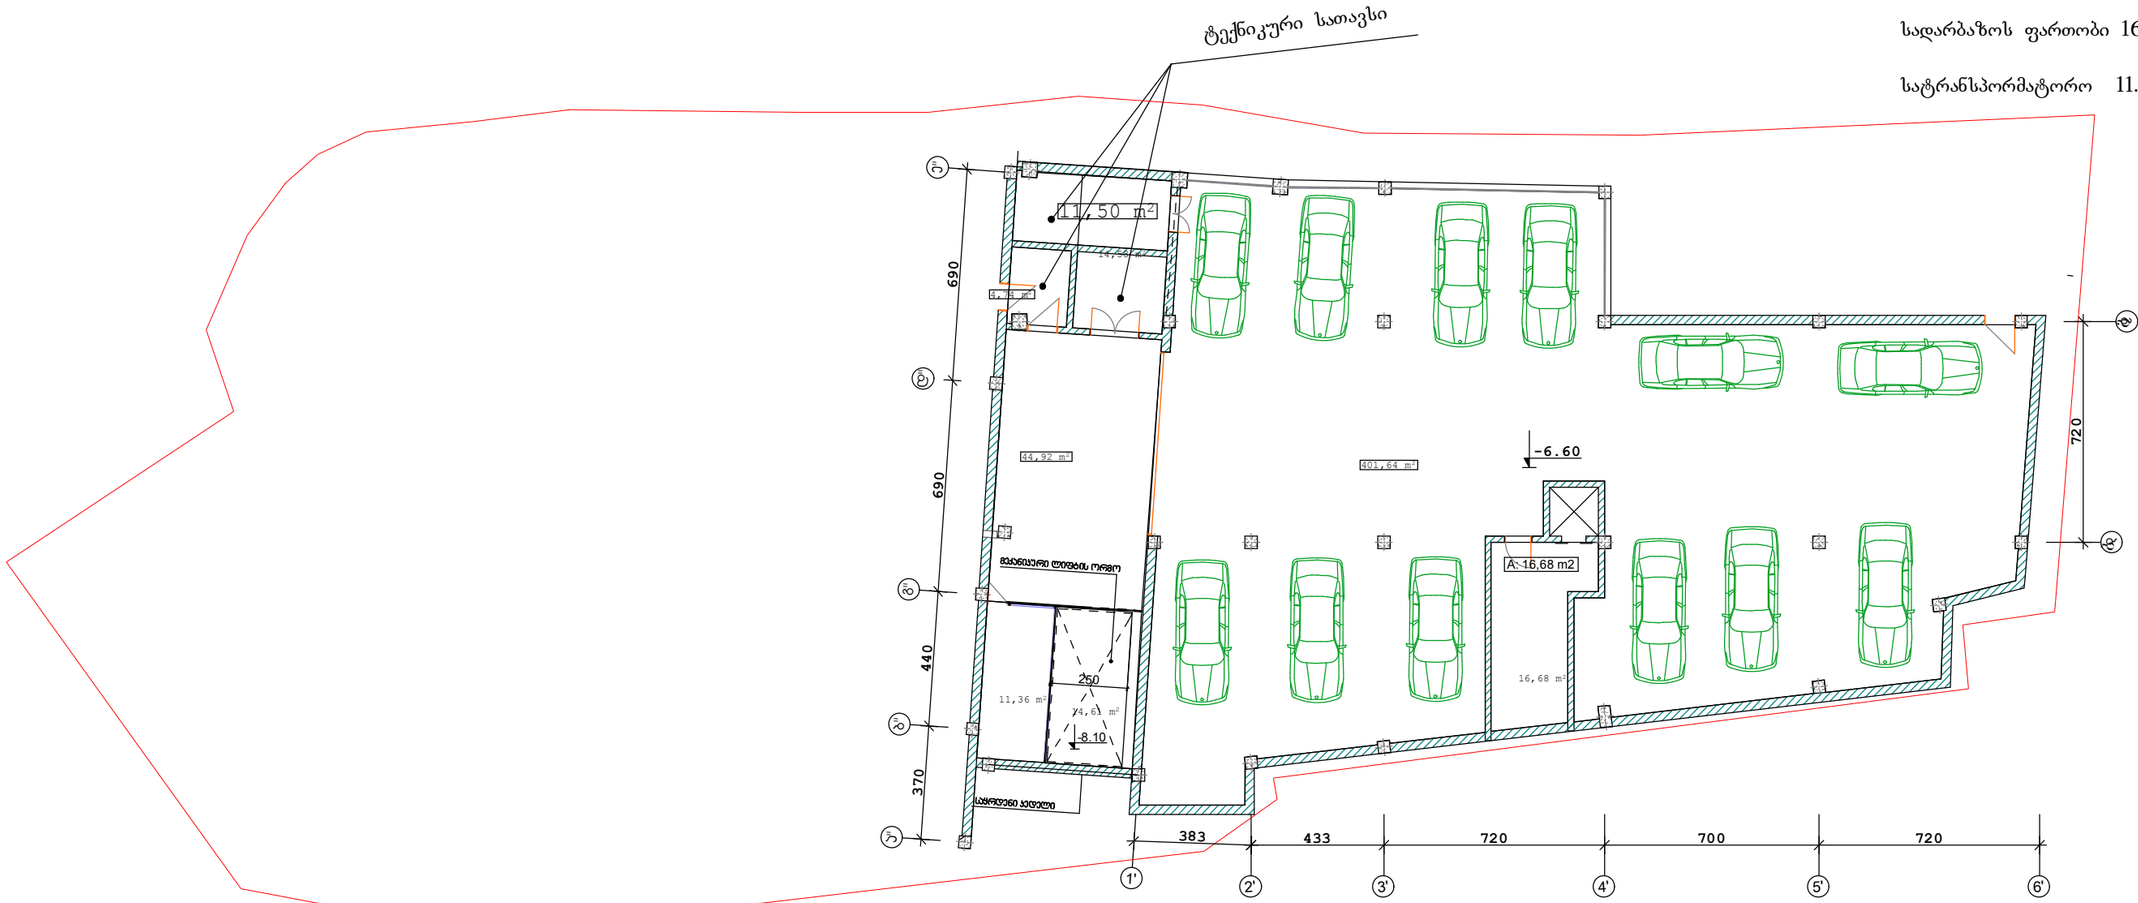

პირველი სართულის გეგმა -3.30, -1.80 ნიშნულზე მ. 1:200

საერთო ფართობი 544.73 კვ.მ

მათ შორის : სარდაფის ფართობი 464.3 კვ.მ

ტექნიკური ფართობი 14.6კვ.მ

კიბის უჯრედი 17.4 კვ.მ

საზაფხულო ფართობი 48.4 კვ.მ



მეორე სართულის გეგმა 0.00, 1.50 ნიშნულზე მ. 1:200

საერთო ფართობი 513.0 კვ.მ

მათ შორის : საცხოვრებელი ფართობი 258.7 კვ.მ

ოფისის ფართობი 172.3 კვ.მ

ტექნიკური ფართობი --14.8 კვ.მ

კიბის უჯრედი --17.4 კვ.მ

საზფხულო ფართობი --49.8 კვ.მ

1	
	საერთო ფართი 190.0 კვმ
	ოფისი --159.6კვმ
	საზაფხულო --17.7 კვმ
	დამხმარე სათავსი--12.7 კვმ

2	
	საერთო ფართი 159.7 კვმ
	საცხოვრებელი --133.8 კვმ
	საზაფხულო --25.9კვმ

3	
	საერთო ფართი 131.1კვ
	საცხოვრებელი --124.9კვმ
	საზაფხულო --6.2კვმ



გეგმა 3.30 4.80 ნიშნულზე მ. 1:200

საერთო ფართობი 564.4კვ.მ

მათ შორის : საცხოვრებელი ფართობი 345.4კვ.მ

საზაფხულო ფართობი 165.8 კვ.მ

კიბის უჯრედი --18.9 კვ.მ

დამხმარე ფართი--7.5 კვ.მ

აუზი -- 26.8 კვ.მ

1	
	საერთო ფართი 401 კვმ
	საცხოვრებელი --220.8 კვმ
	საზაფხულო --145.9 კვმ
	დამხმარე ფართი-- 7.5 კვმ
	აუზი--- 26.8 კვმ

2	
	საერთო ფართი 144.5 კვმ
	საცხოვრებელი --124.6კვმ
	საზაფხულო --19.9კვმ

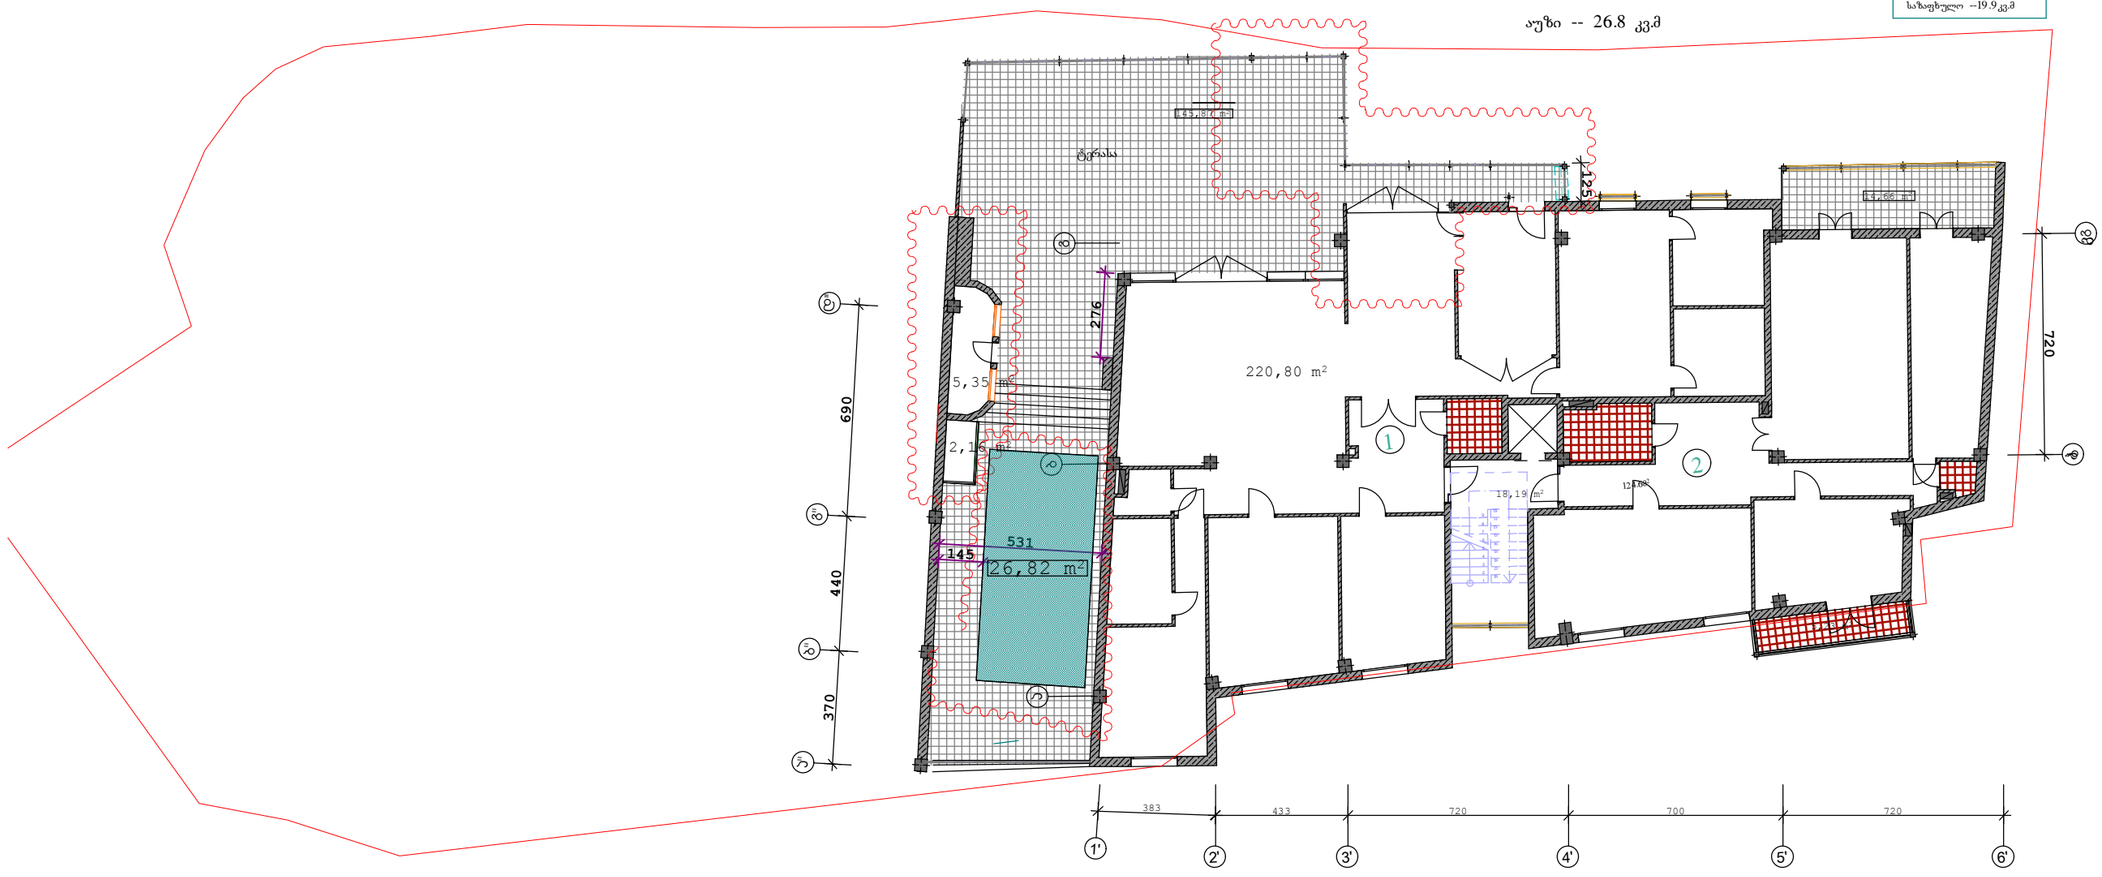

გეგმა 6.60 8.10 ნიშნულზე მ. 1:200
საერთო ფართობი 429.4 კვ.მ

მათ შორის : საცხოვრებელი ფართობი 333.4კვ.მ

საზაფხულო ფართობი 78.1 კვ.მ

კიბის უჯრედი --17.9 კვ.მ

1	საერთო ფართი 174.5კვმ
	საცხოვრებელი --137.6კვმ
	საზაფხულო --36.9კვმ
2	საერთო ფართი 57.2კვმ
	საცხოვრებელი --48.7კვმ
	საზაფხულო --8.5კვმ
3	საერთო ფართი 171.3კვმ
	საცხოვრებელი --138.6კვმ
	საზაფხულო --32.7კვმ

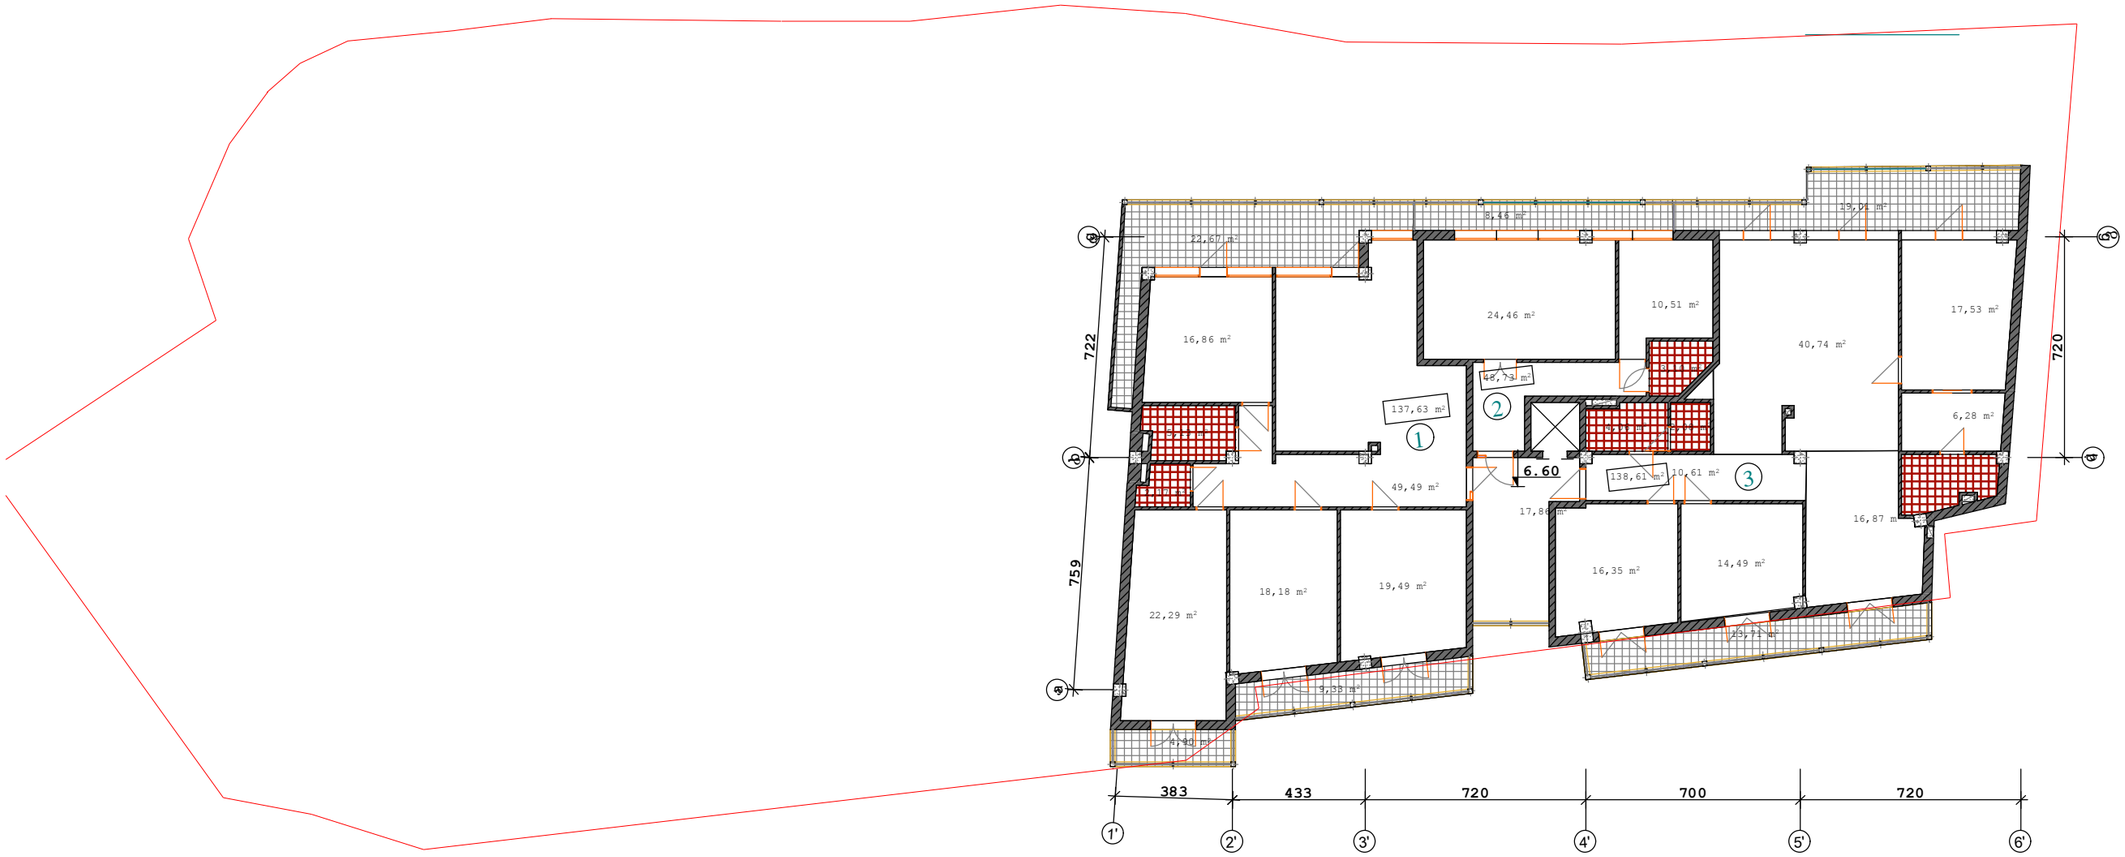

გეგმა 9.90 ნიშნულზე მ. 1:200

საერთო ფართობი 363 კვ.მ

მათ შორის : საცხოვრებელი ფართობი 235.0კვ.მ

საზაფხულო ფართობი 108.5 კვ.მ

კიბის უჯრედი -19.5კვ.მ

1	საერთო ფართი 343.5კვმ
	საცხოვრებელი --235.0კვმ
	საზაფხულო --108.5 კვმ

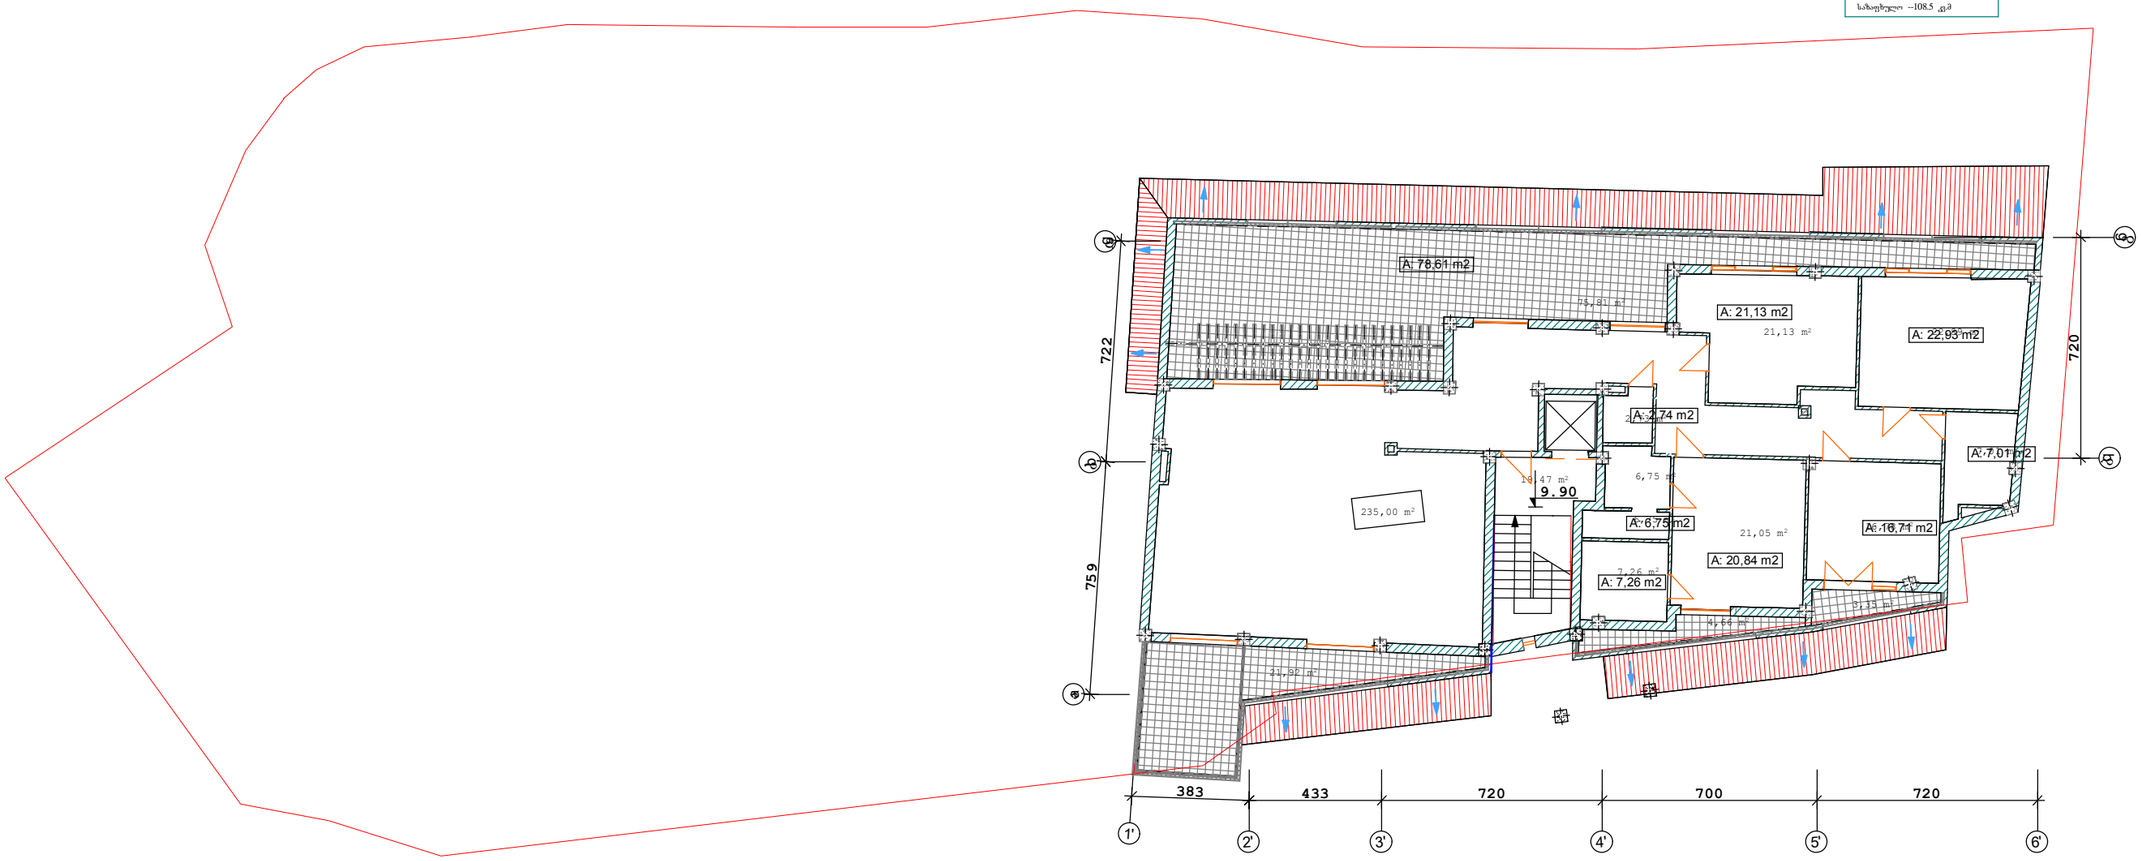

გეგმა 13.20 ნიშნულზე მ. 1:200

საერთო ფართი 139.9 კვ.მ

მათ შორის :

საზაფხულო ფართობი 105.8 კვ.მ

კიბის უჯრედი -19.5კვ.მ

ტექნიკური ფართობი 14.6კვ.მ

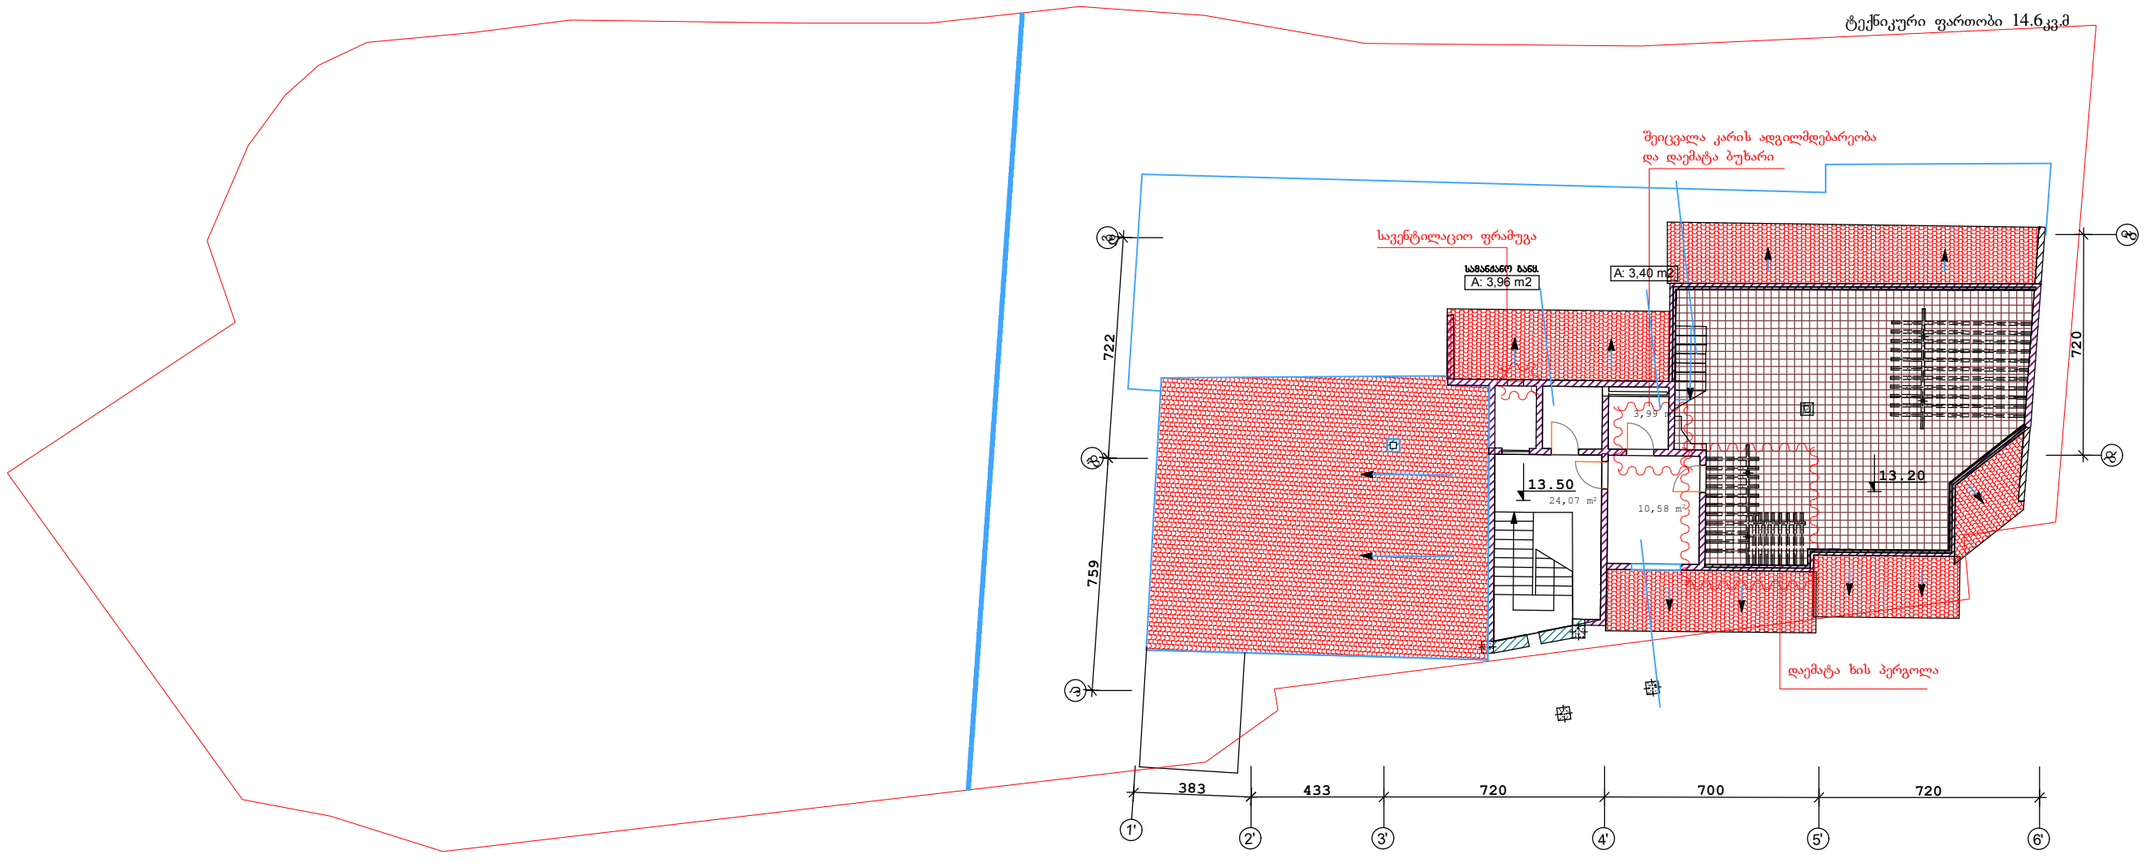

სახურავის გეგმა 16.10 ნიშნულზე მ. 1:200

საზაფხულო ფართობი 40.9 კვ.მ

