16.05.2022

გეგმა 0.00 ნიშნულზე
მ. 1:100

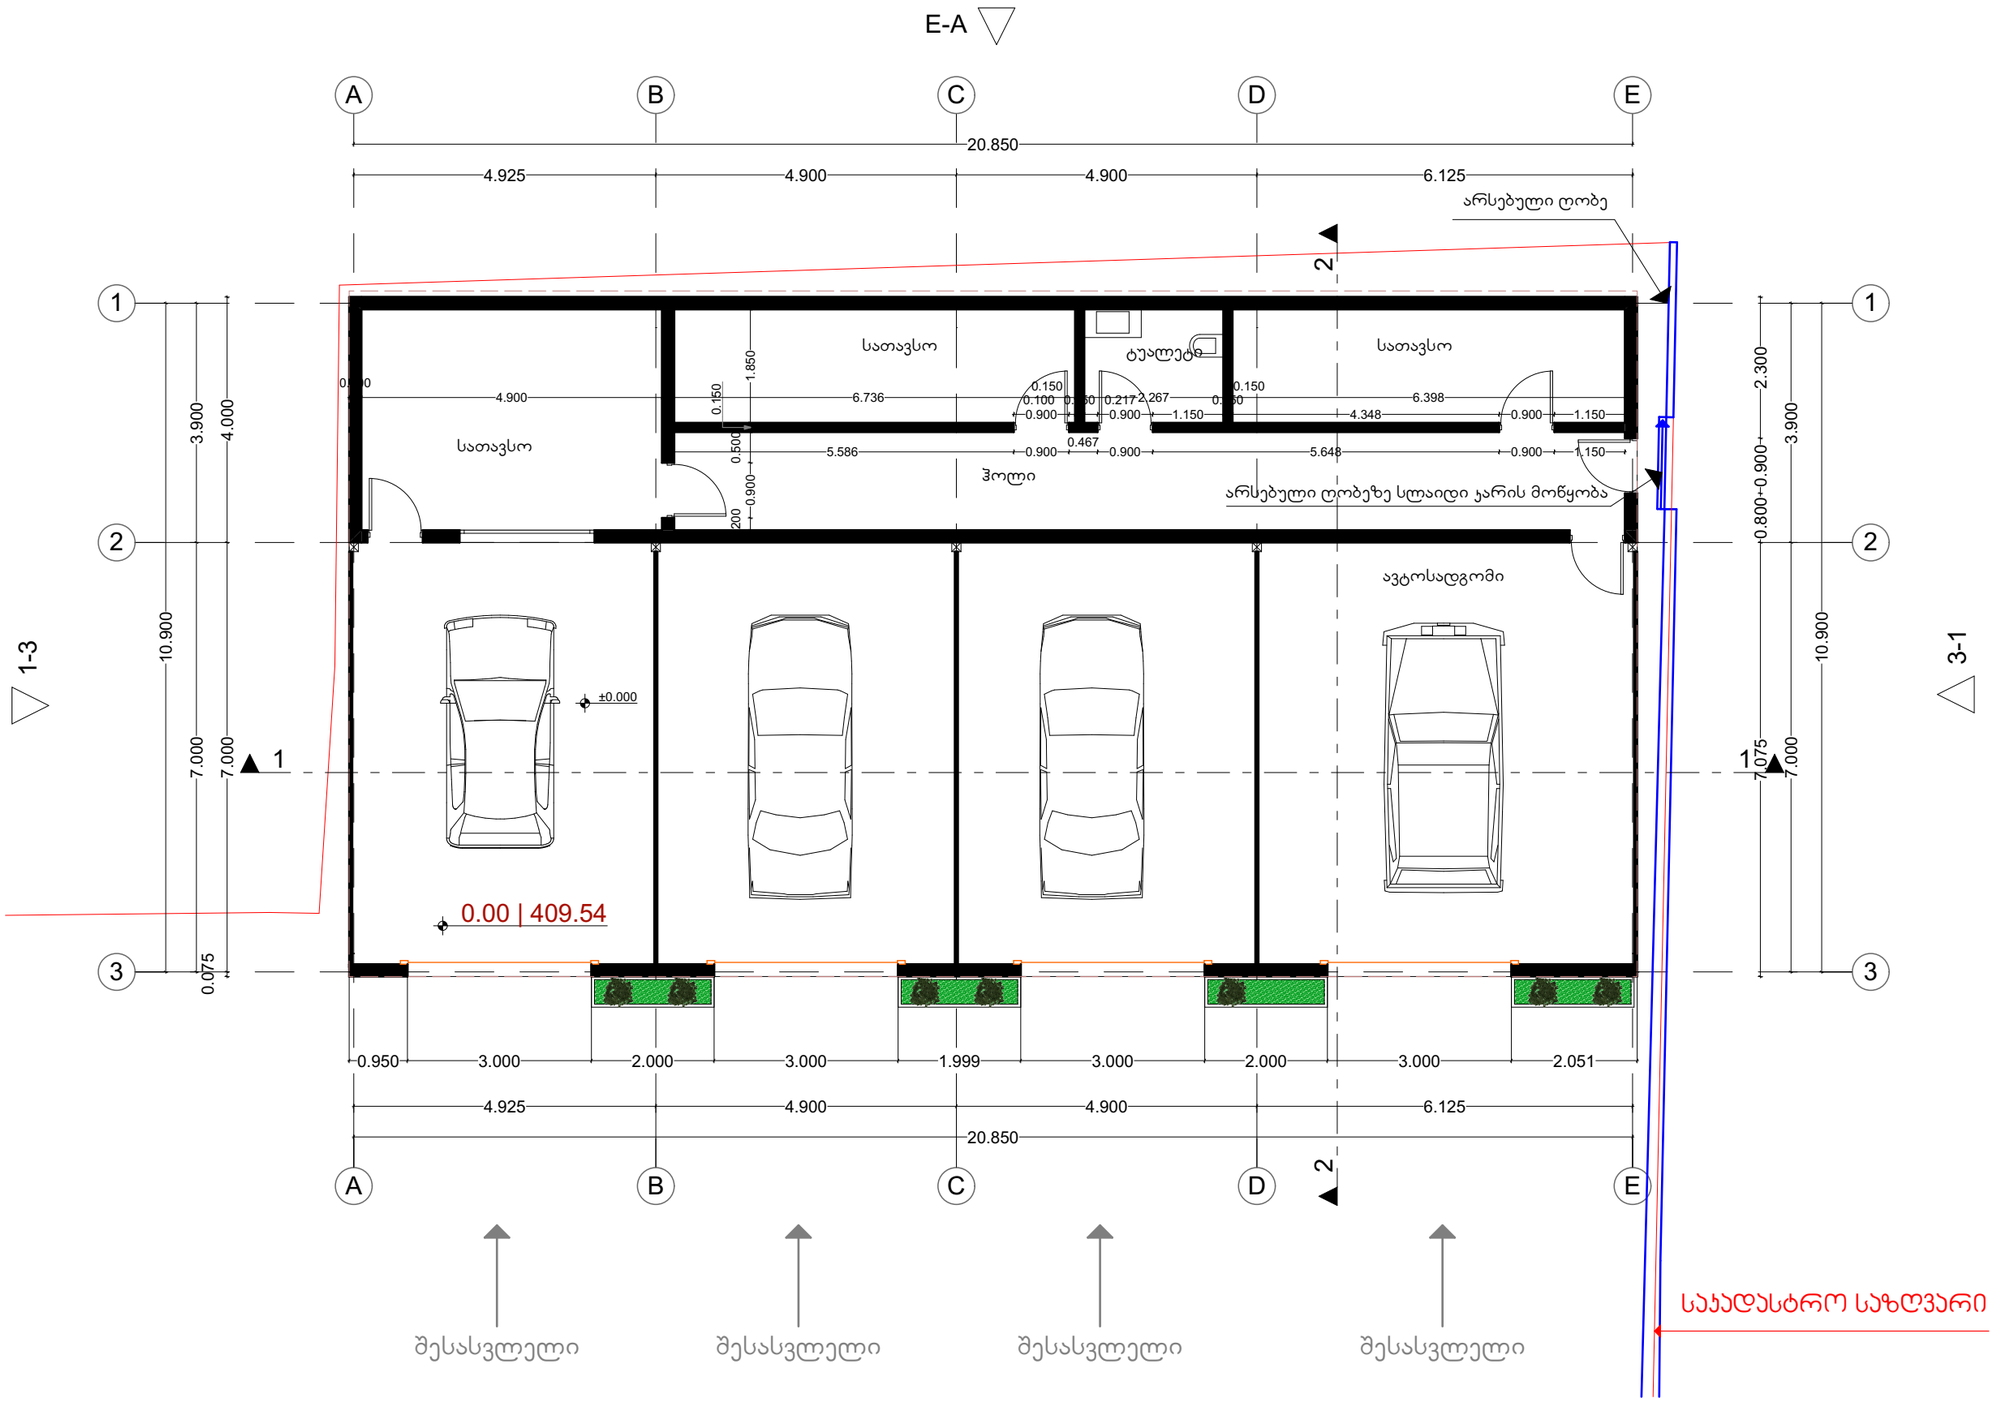

პირობითი აღნიშვნები

ავტოსადგომი | მშენებლობის ნებართვა პროექტის შეთანხმება

არქიტექტურული ნაწილი

M PARTNERS	400285277	
	დამკვეთი:	შ.პ.ს. „მეგარონ“
	დაკვეთა №	01/22
	სტადია	მ.ნ.
დირექტორი		ა. მაჩაიძე
არქიტექტორი		ე. მაჩაიძე
ფურცელი	A3	ფურცლები 32

16.05.2022

სახურავის გეგმა 4.00
ნიშნულზე
მ. 1:100

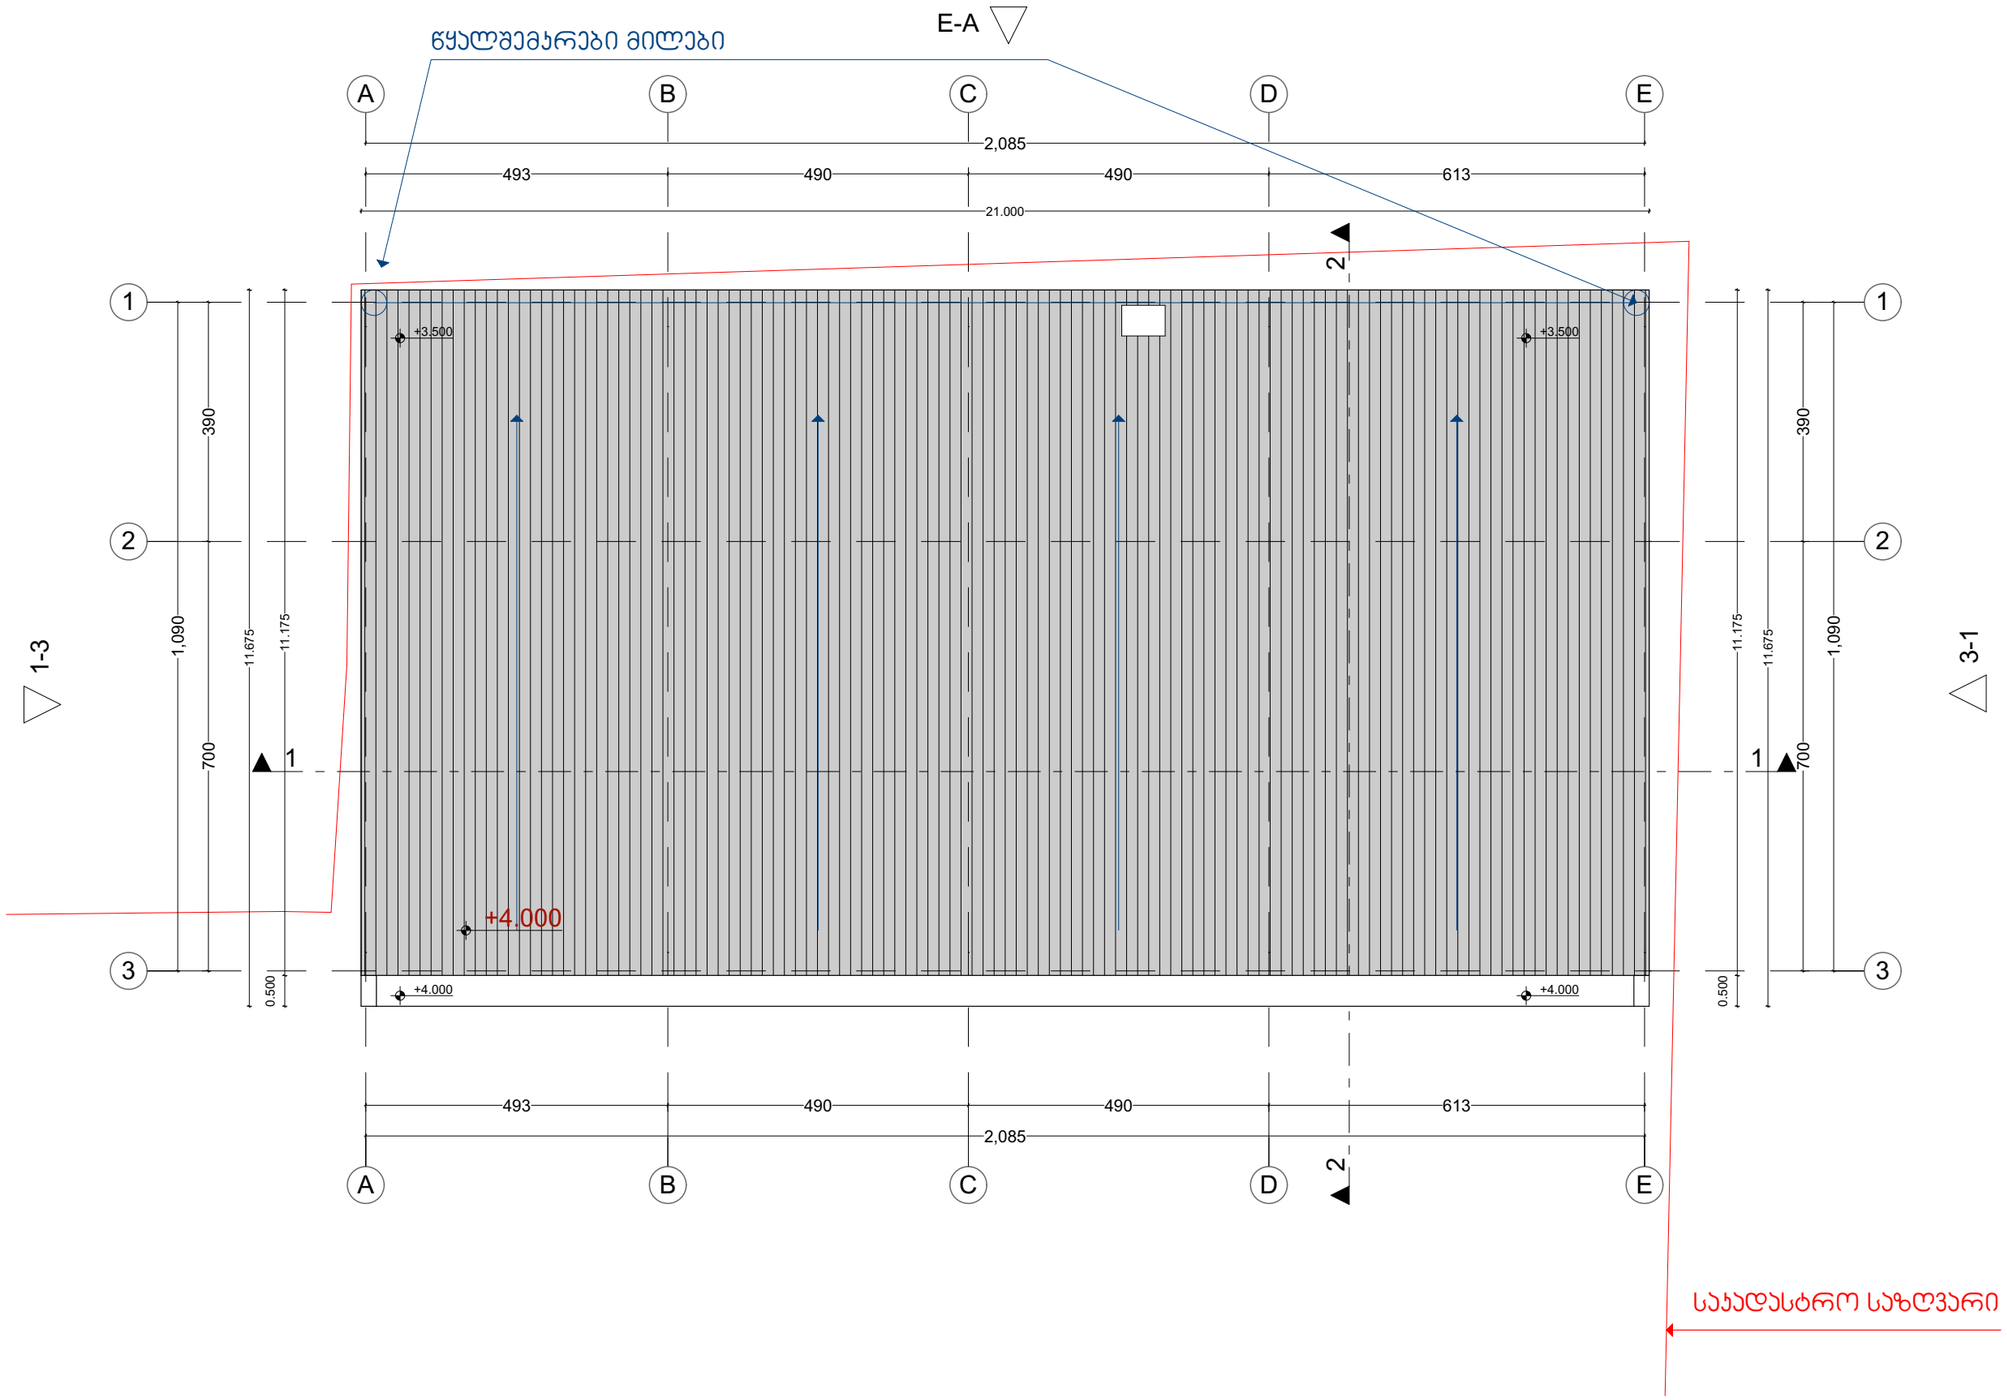

ჰირობითი აღნიშვნები

ავტოსადგომი | მშენებლობის ნებართვა
პროექტის შეთანხმება

არქიტექტურული ნაწილი

M PARTNERS	400285277	
	დამკვეთი:	შ.პ.ს. „მეგარონ“
	დაკვეთა №	01/22
	სტადია	მ.ნ.
დირექტორი		ე. მაჩაიძე
არქიტექტორი		ე. მაჩაიძე
ფურცელი	A3	ფურცელები 32