საპროექტო პირველი სართულის გეგმა
მასშტაბი 1: 100

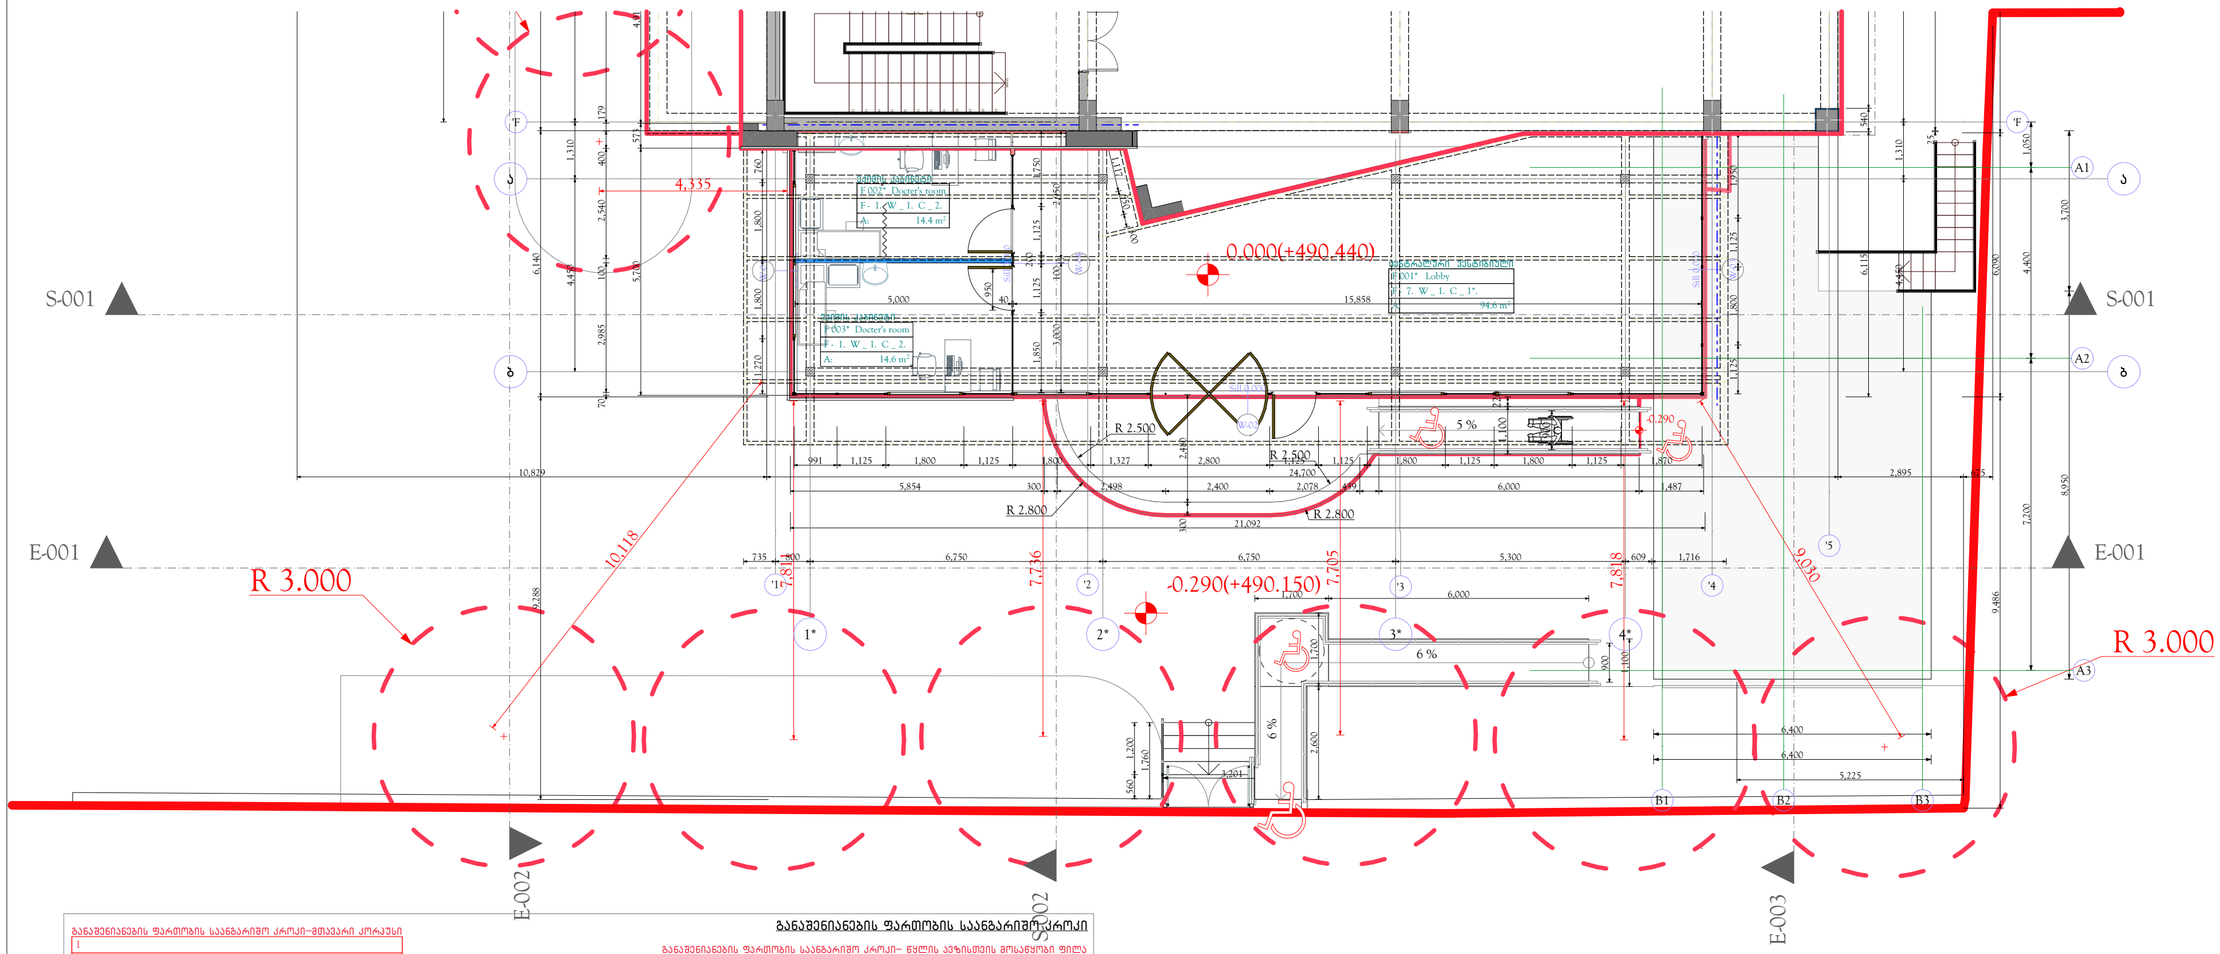

განაშენიანების ფართობის საანგარიშო კროკი

1	
A:	7,263.3 m²
2	
A:	72.0 m²
3	
A:	75.9 m²
4	
A:	56.2 m²
5	
A:	39.1 m²
6	
A:	26.9 m²
7	
A:	52.7 m²
8	
A:	18.2 m²
9	
A:	30.4 m²

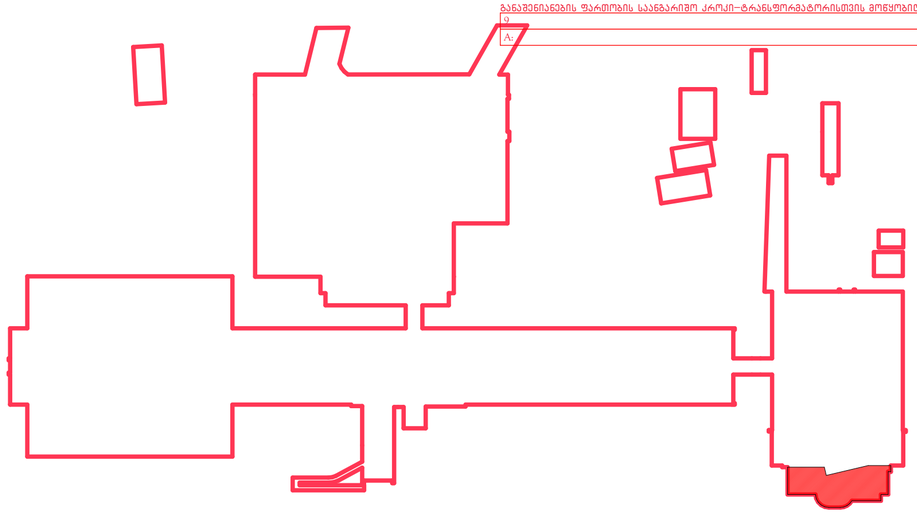

განაშენიანების ინტენსივობის კოეფიციენტის საანგარიშო კროკი

2	
A:	72.0 m²
3	
A:	75.9 m²
4	
A:	56.2 m²
1	
A:	1,032.2 m²
1	
A:	4,820.8 m²

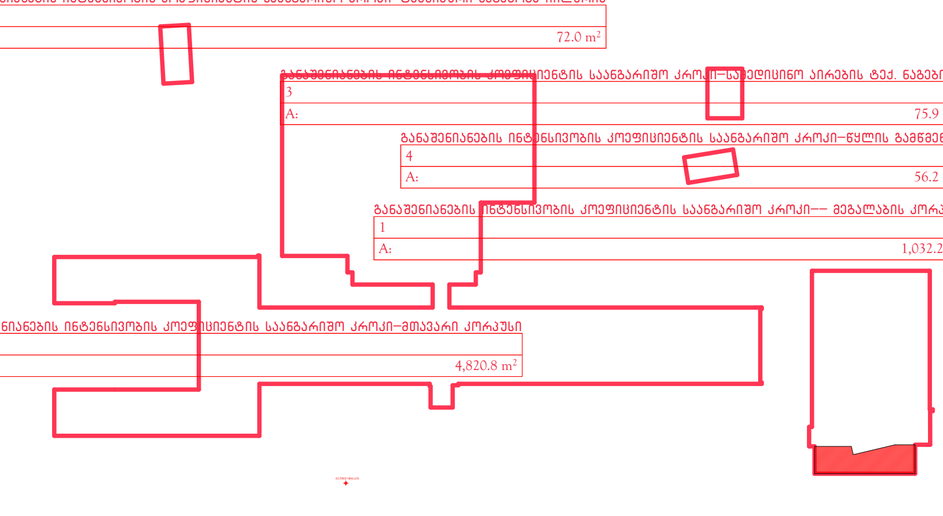

ფორმატი PAPER SIZE	ფაკეთა № CONTRACT №	პროექტის № PROJECT №	ფაილის სახელი FILE NAME
A2	...	...	...

პირობითი აღნიშვნები — LEGEND

შენიშვნები — NOTES
1.
2.
3.
4.

სიტუაციური სქემა
KEY PLAN

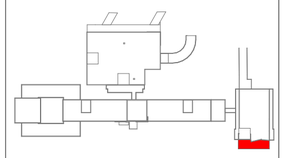

ს.ს. "მეგა-ლაბი"
თბილისი, ა.ჯავთარაძის ქ. №23
ტელ.: 555 111 511
E-mail: kvashakudze@megalab.ge
www. megalab. ge

პროექტი PROJECT: მეგალაბის კორპუსის რეკონსტრუქცია, მიშენება, ვესტიბიულის გაფართოვება. MegaLab Building reconstruction, extension

მისამართი ADDRESS: ქ. თბილისი, ჯავთარაძის ქუჩა № 23 Tbilisi, Kavtaradze street, 23

თანამდებობა Position	სახელი, გვარი Name, Surname	ხელმოწერა Signature
დირექტორი Director	ი. ბარნაბიშვილი I. Barnabishvili	
დირექტორი Director	ნ. ალექსიადისი N. Aleksiadis	
პრ. მთ. არქიტექტორი Chief Architect of the Project	ნ. ალექსიადისი N. Aleksiadis	
კონსტრუქტორი Constructor	დ. ცანავა D. Canava	
მთ. ტექნოლობი Chief Technologist	თ. ჯომარჯიძე T. Jomarjidze	
შეასრულა Performing work		
შეამოწმა Checked by		

APEX Studio 1

არქიტექტურული ნაწილი
ARCHITECTURE

მასშ. SCALE	1:100,	თარიღი DATE OF ISSUE	02.06.2017.
ნახაზი DRWG.	1:909.09	კორექტირება REVISIONS	
პირველი სართული (7), პირველი სართული (12)		№	კორექტ. REV. / თარიღი DATE
		1	28.03.2019.
		2	
		3	

სტადია STAGE	ინდექსი INDEX	ფურც. PAGES
მუშა პროექტი Working Draft	A.00.1	A-

დაკავებულობის დატვირთვა. გასასვლელები, გასასვლელამდე სავალი მაქსიმალური მანძილი

საპროექტო პირველი სართულის გეგმა

მასშტაბი 1: 100

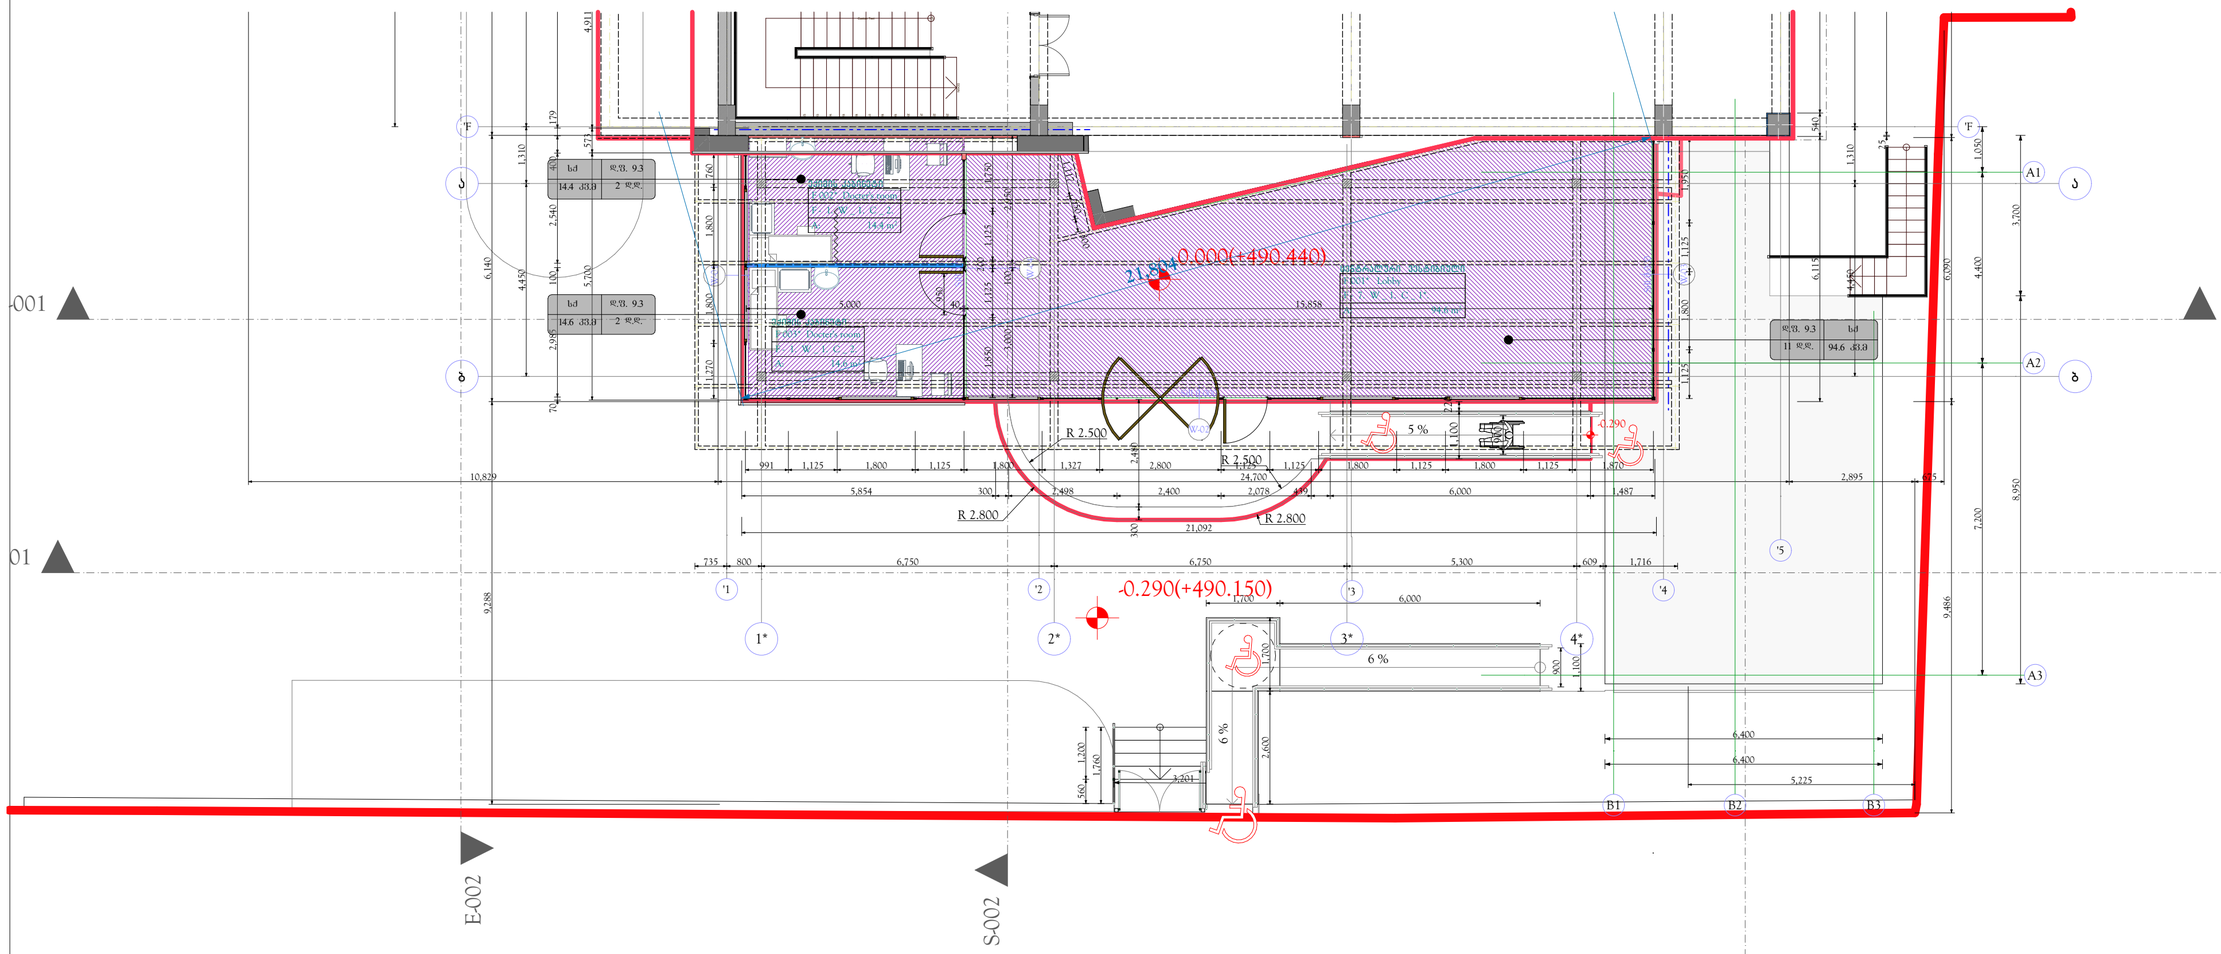

ფორმატი PAPER SIZE	ხელშეკრ. № CONTRACT №	პროექტის № PROJECT №	ფაილის სახელი FILE NAME
A2	...	...	...

პირობითი აღნიშვნები LEGEND

შენიშვნები NOTES

1.
2.
3.
4.

სიტუაციური სქემა KEY PLAN

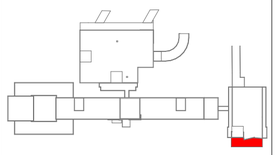

ა.ა. "მეგა-ლაბი"
თბილისი, კავთარაძის ქ. №23
ტელ.: 555 111 511
E-mail: kvashadze@megalab.ge
www. megalab. ge

პროექტი PROJECT
მეგალაბის სორეკუნის
რეკონსტრუქცია, მიშენება,
ვესტიბიულის გაფართოება.
MegaLab Building
reconstruction, extension

მისამართი ADDRESS
ქ. თბილისი, კავთარაძის ქუჩა № 23
Tbilisi, Kavtaradze street, 23

თანამდებობა Position	სახელი, გვარი Name, Surname	ხელმოწერა Signature
დირექტორი Director	ი. ბარნაბიშვილი I. Barnabishvili	
დირექტორი Director	ნ. ალექსიძეს N. Aleksiadis	
არ. მთ. არქიტექტორი Chief Architect of the Project	ნ. ალექსიძეს N. Aleksiadis	
კონსტრუქტორი Constructor	დ. ცანავა D. Canava	
მთ. ტექნოლოგი Chief Technologist	თ. ჯორჯარაძე T. Jomarjidze	
შესრულა Performing work		
შეამოწმა Checked by		

APEX Studio 1

არქიტექტურული ნაწილი
ARCHITECTURE

მასშ. SCALE	1:100	თარიღი DATE OF ISSUE	02.06.2017.
ნახაზის DRWG.		კორექტირება REVISIONS	

№	კორექტ. REV.	თარიღი DATE
1		28.03.2019.
2		
3		

სტადია STAGE	ინდექსი INDEX	ფურც. PAGES
მუშა პროექტი Working Draft	A.00.2	A -

მისაწვდომობის გეგმა
საპროექტო პირველი სართულის გეგმა
მასშტაბი 1: 100

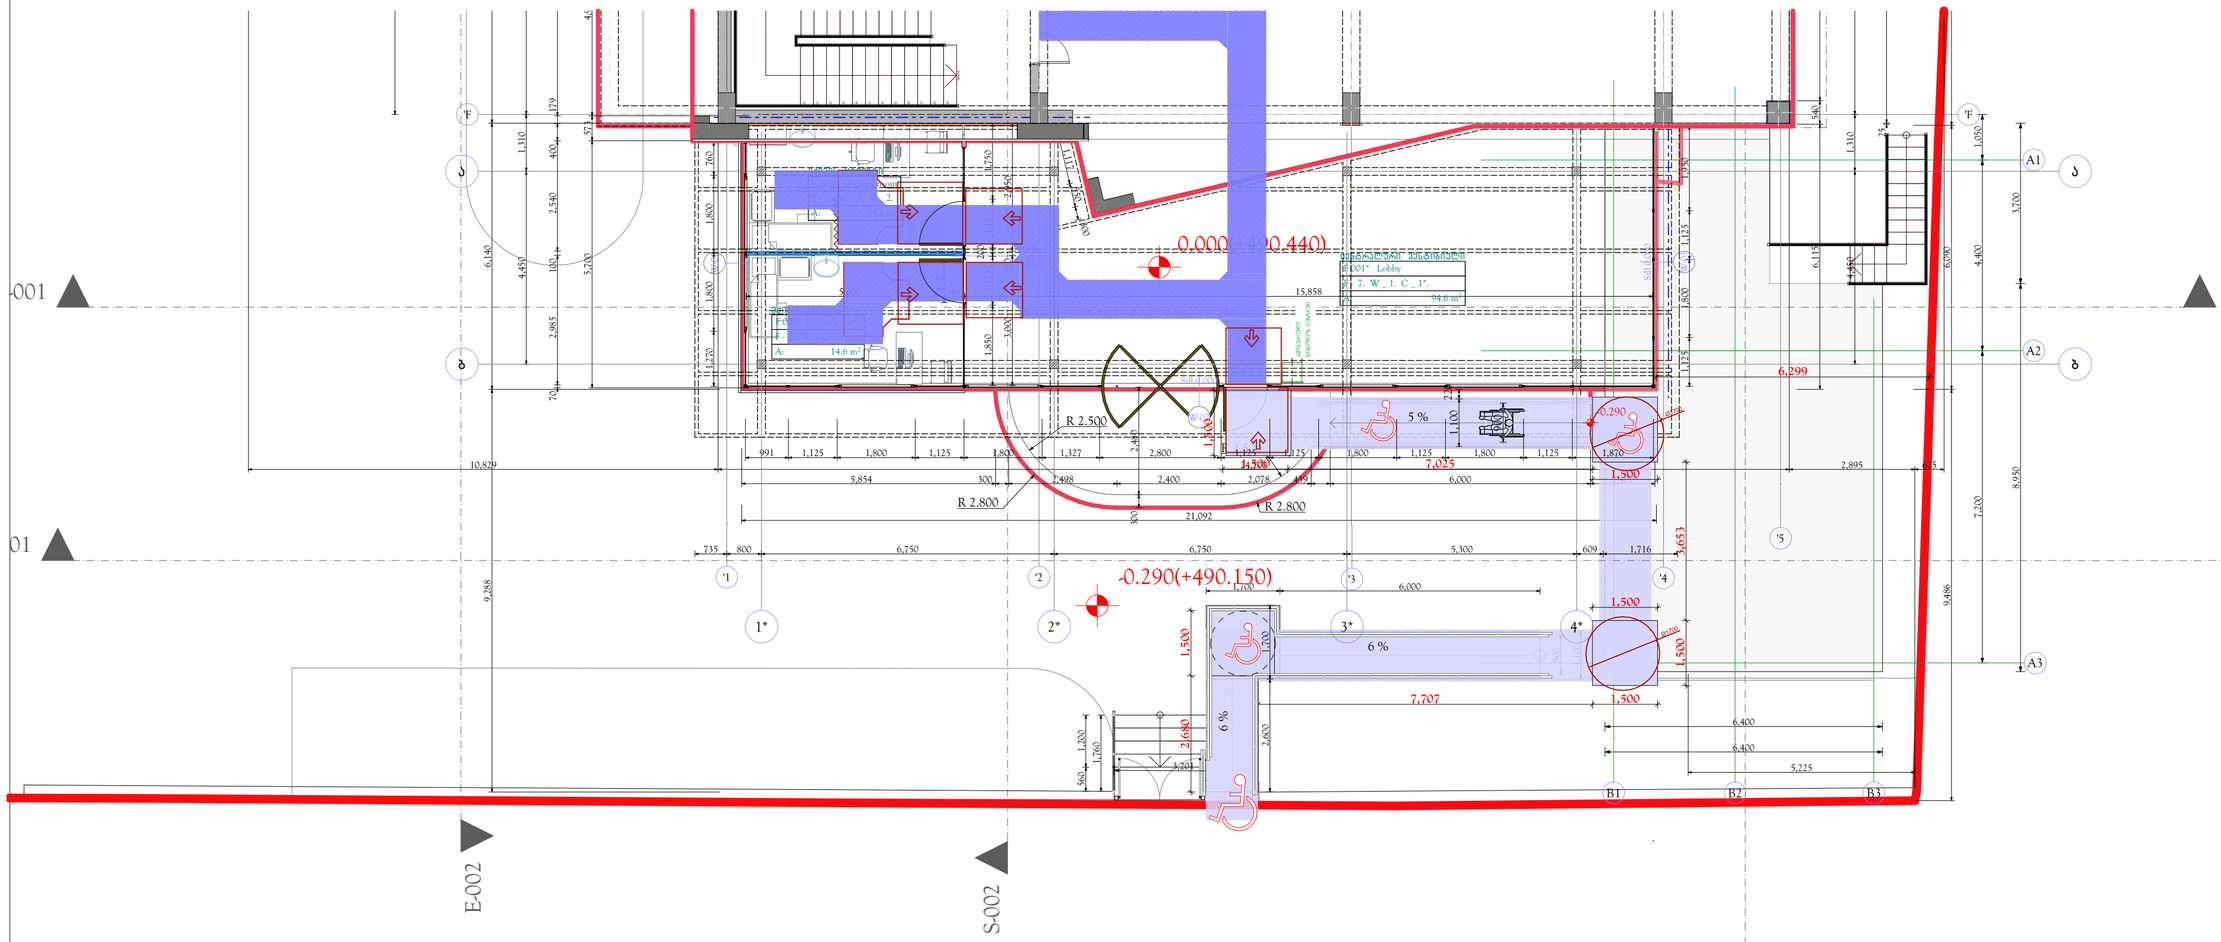
0.000 (+490.440)
0.001* Lobby
F. 7. W_ 1. C_ 1*.
94.6 m²
14.6 m²
15,858
R 2.500
R 2.800
R 2.800
21,092
5 %
6 %
6 %
-0.290(+490.150)
7,025
7,707
6,299
1,500
1,500
1,500

საპროექტო სახურავის გეგმა
მასშტაბი 1: 100

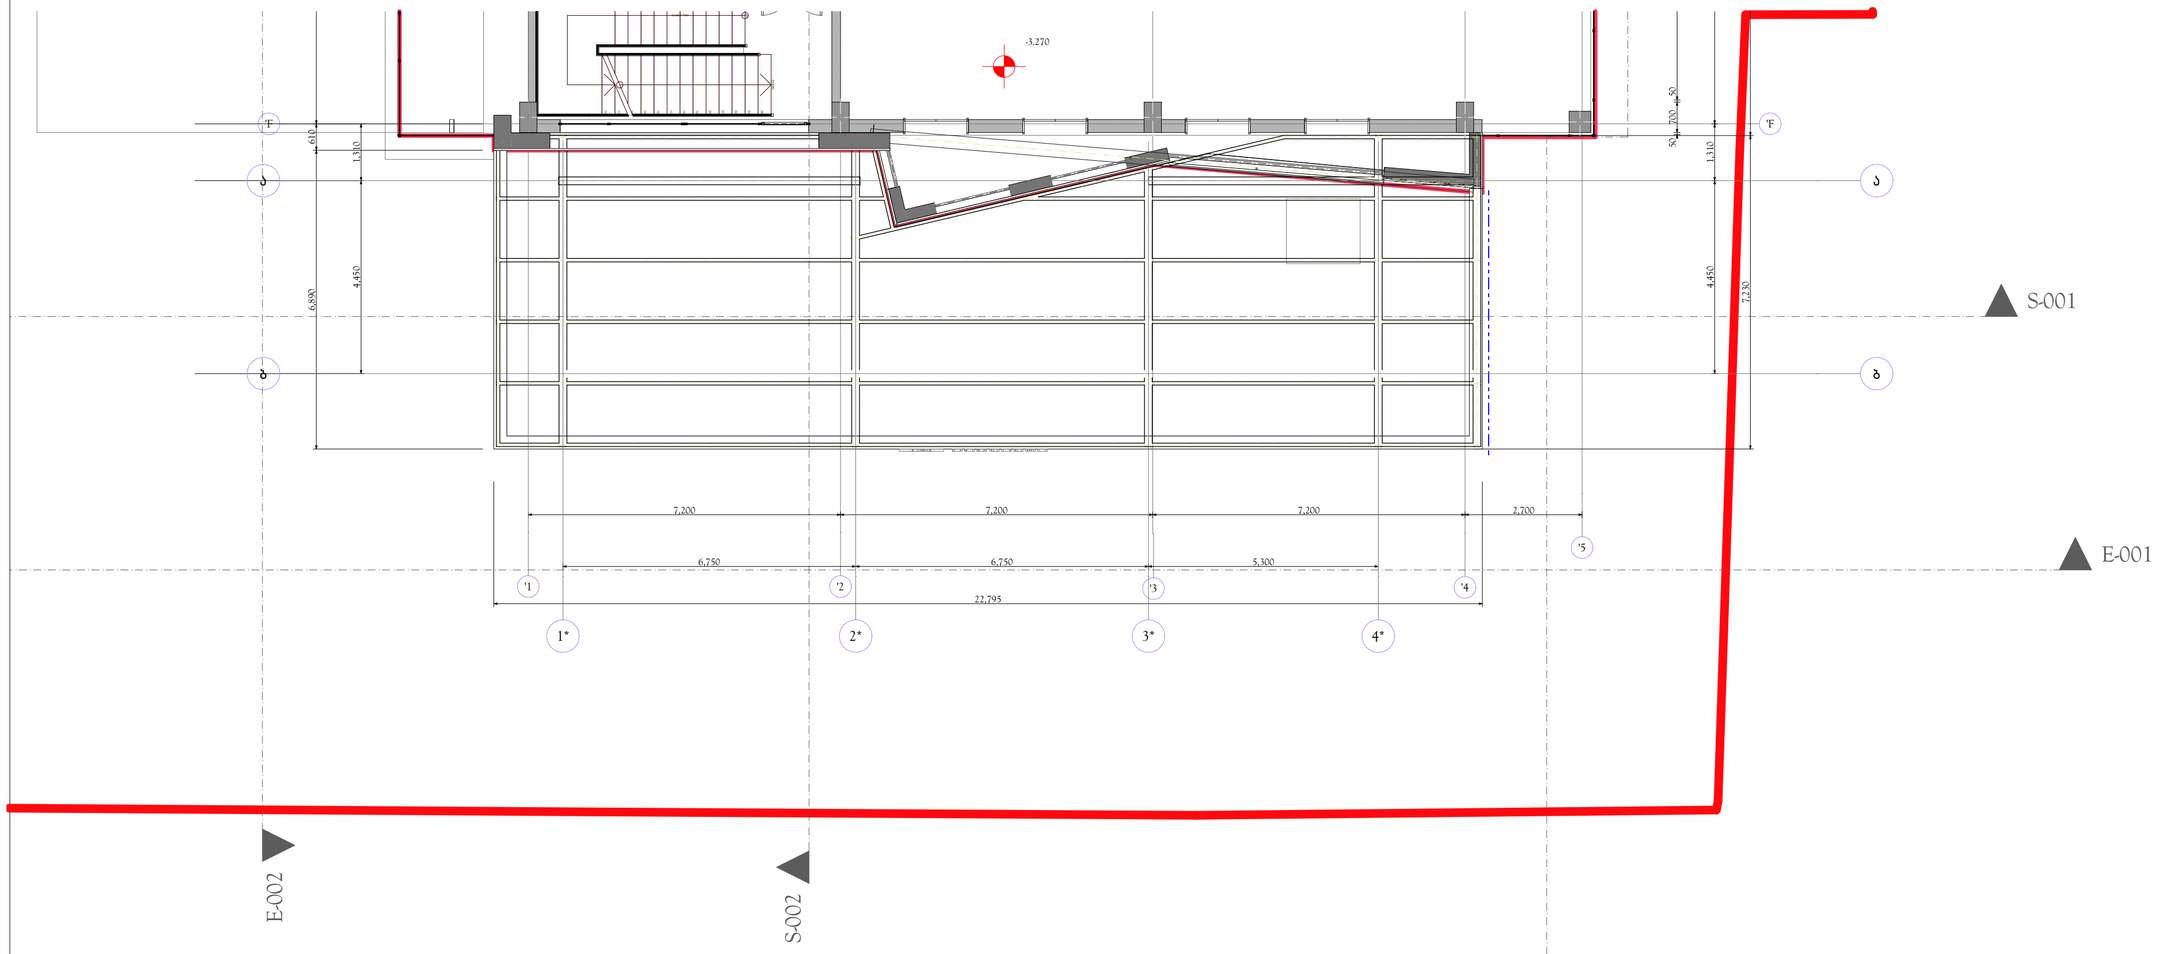

ფორმატი PAPER SIZE	ფაქვეფა № CONTRACT №	პროექტის № PROJECT №	ფაილის სახელი FILE NAME
A2	...	...	...

პირობითი აღნიშვნები LEGEND

შენიშვნები NOTES

1.
2.
3.
4.

სიტუაციური სქემა
KEY PLAN

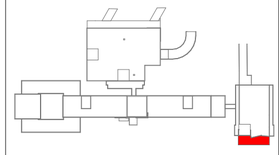

ს.ს. "მეგა-ლაბი"
თბილისი, ა.ყავთარაძის ქ. №23
ტელ.: 555 111 511
E-mail: kvashakudze@megalab.ge
www. megalab. ge

პროექტი PROJECT	მეგალაბის ქორაუსის რეკონსტრუქცია, მიშენება, ვესტიბიულის გაფართოვება. MegaLab Building reconstruction, extension
მისამართი ADDRESS	ქ. თბილისი, ყავთარაძის ქუჩა № 23 Tbilisi, Kavtaradze street, 23

თანამდებობა Position	სახელი, გვარი Name, Surname	ხელმოწერა Signature
დირექტორი Director	ი. ბარნაბიშვილი I. Barnabishvili	
დირექტორი Director	ნ. ალექსიადისი N. Aleksiadis	
პრ. მთ. არქიტექტორი Chief Architect of the Project	ნ. ალექსიადისი N. Aleksiadis	
კონსტრუქტორი Constructor	დ. ცანავა D. Canava	
მთ. ტექნოლოგი Chief Technologist	თ. ჯომარჯიძე T. Jomarjidze	
შეასრულა Performing work		
შეამოწმა Checked by		

APEX Studio 1

არქიტექტურული ნაწილი ARCHITECTURE			
მასშ. SCALE	1:100	თარიღი DATE OF ISSUE	02.06.2017.
ნახაზი DRWG. მეორე საროული (2)		ქორექტირება REVISIONS	
		№	ქორექტ. REV.	თარიღი DATE
		1		28.03.2019.
		2		
		3		
სტადია STAGE		ინდექსი INDEX	ფურც. PAGES
მუშა პროექტი Working Draft		A.00.4	A -

საპროექტო სახურავის სქემა
მასშტაბი 1: 100

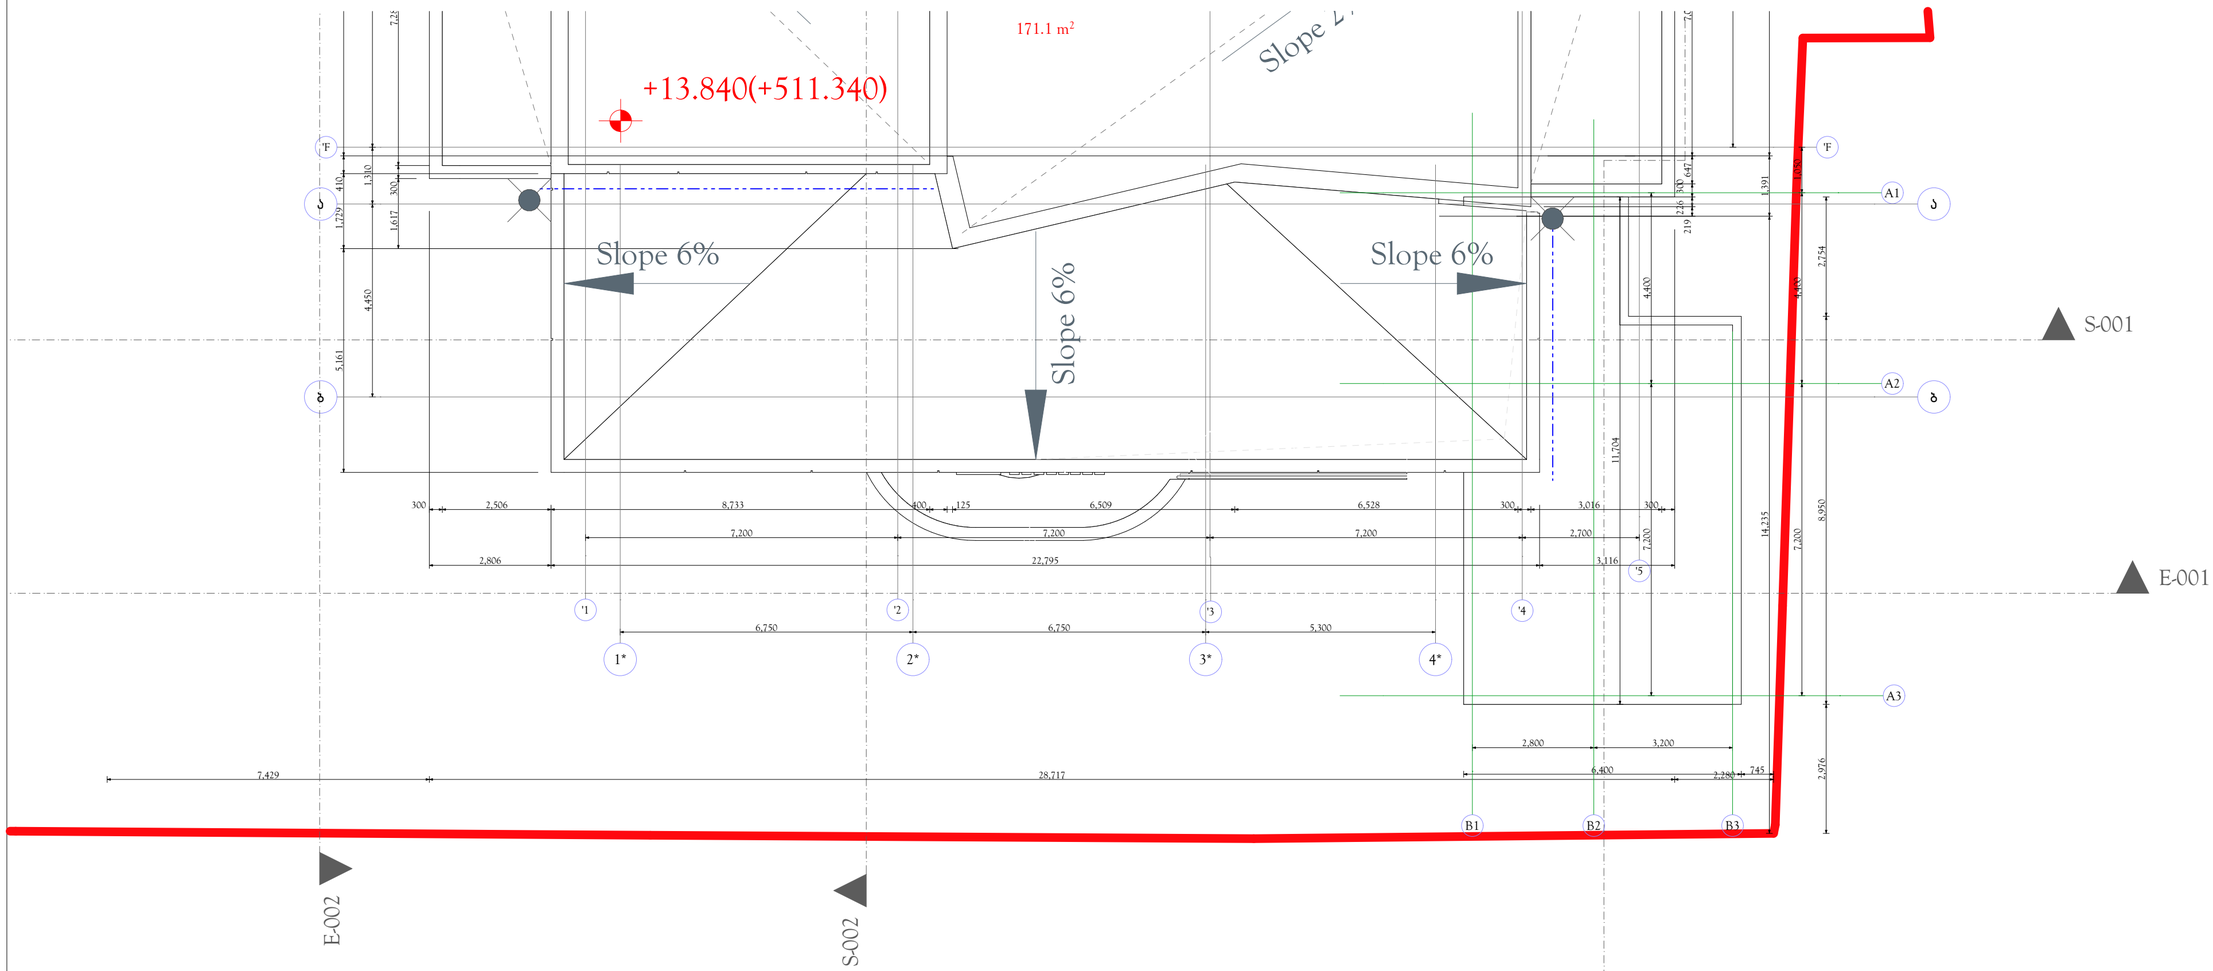

ფორმატი PAPER SIZE	ფაქვეთა № CONTRACT №	პროექტის № PROJECT №	ფაილის სახელი FILE NAME
A2	...	...	...

პირობითი აღნიშვნები LEGEND

შენიშვნები NOTES

1.
2.
3.
4.

სიტუაციური სქემა KEY PLAN

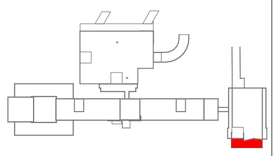

ს.ს. "მეგა-ლაბი"
თბილისი, ა.ჯავთარაძის ქ. №23
ტელ.: 555 111 511
E-mail: kvashakudze@megalab.ge
www. megalab. ge

პროექტი PROJECT	მეგალაბის ქორაუსის რეკონსტრუქცია, მიშენება, ვესტიბიულის ბაფართოვება. MegaLab Building reconstruction, extension
მისამართი ADDRESS	ქ. თბილისი, ქავთარაძის ქუჩა № 23 Tbilisi, Kavtaradze street, 23

თანამდებობა Position	სახელი, გვარი Name, Surname	ხელმოწერა Signature
დირექტორი Director	ი. ბარნაბიშვილი I. Barnabishvili	
დირექტორი Director	ნ. ალექსიაძისი N. Aleksiadis	
პრ. მთ. არქიტექტორი Chief Architect of the Project	ნ. ალექსიაძისი N. Aleksiadis	
ქონსტრუქტორი Constructor	დ. ცანავა D. Canava	
მთ. ტექნოლოგი Chief Technologist	თ. ჯომარჯიძე T. Jomarjidze	
შეასრულა Performing work		
შეამოწმა Checked by		

APEX Studio 1

არქიტექტურული ნაწილი ARCHITECTURE

მასშ. SCALE	1:100	თარიღი DATE OF ISSUE	02.06.2017.
ნახაზი DRWG.		ქორექტირება REVISIONS	
		№	ქორექტ. REV. / თარიღი DATE
		1	28.03.2019.
		2	
		3	

სტადია STAGE	ინდექსი INDEX	ფურც. PAGES
მუშა პროექტი Working Draft	A.00.5	A -

არსებული პირველი სართულის გეგმა
მასშტაბი 1: 200

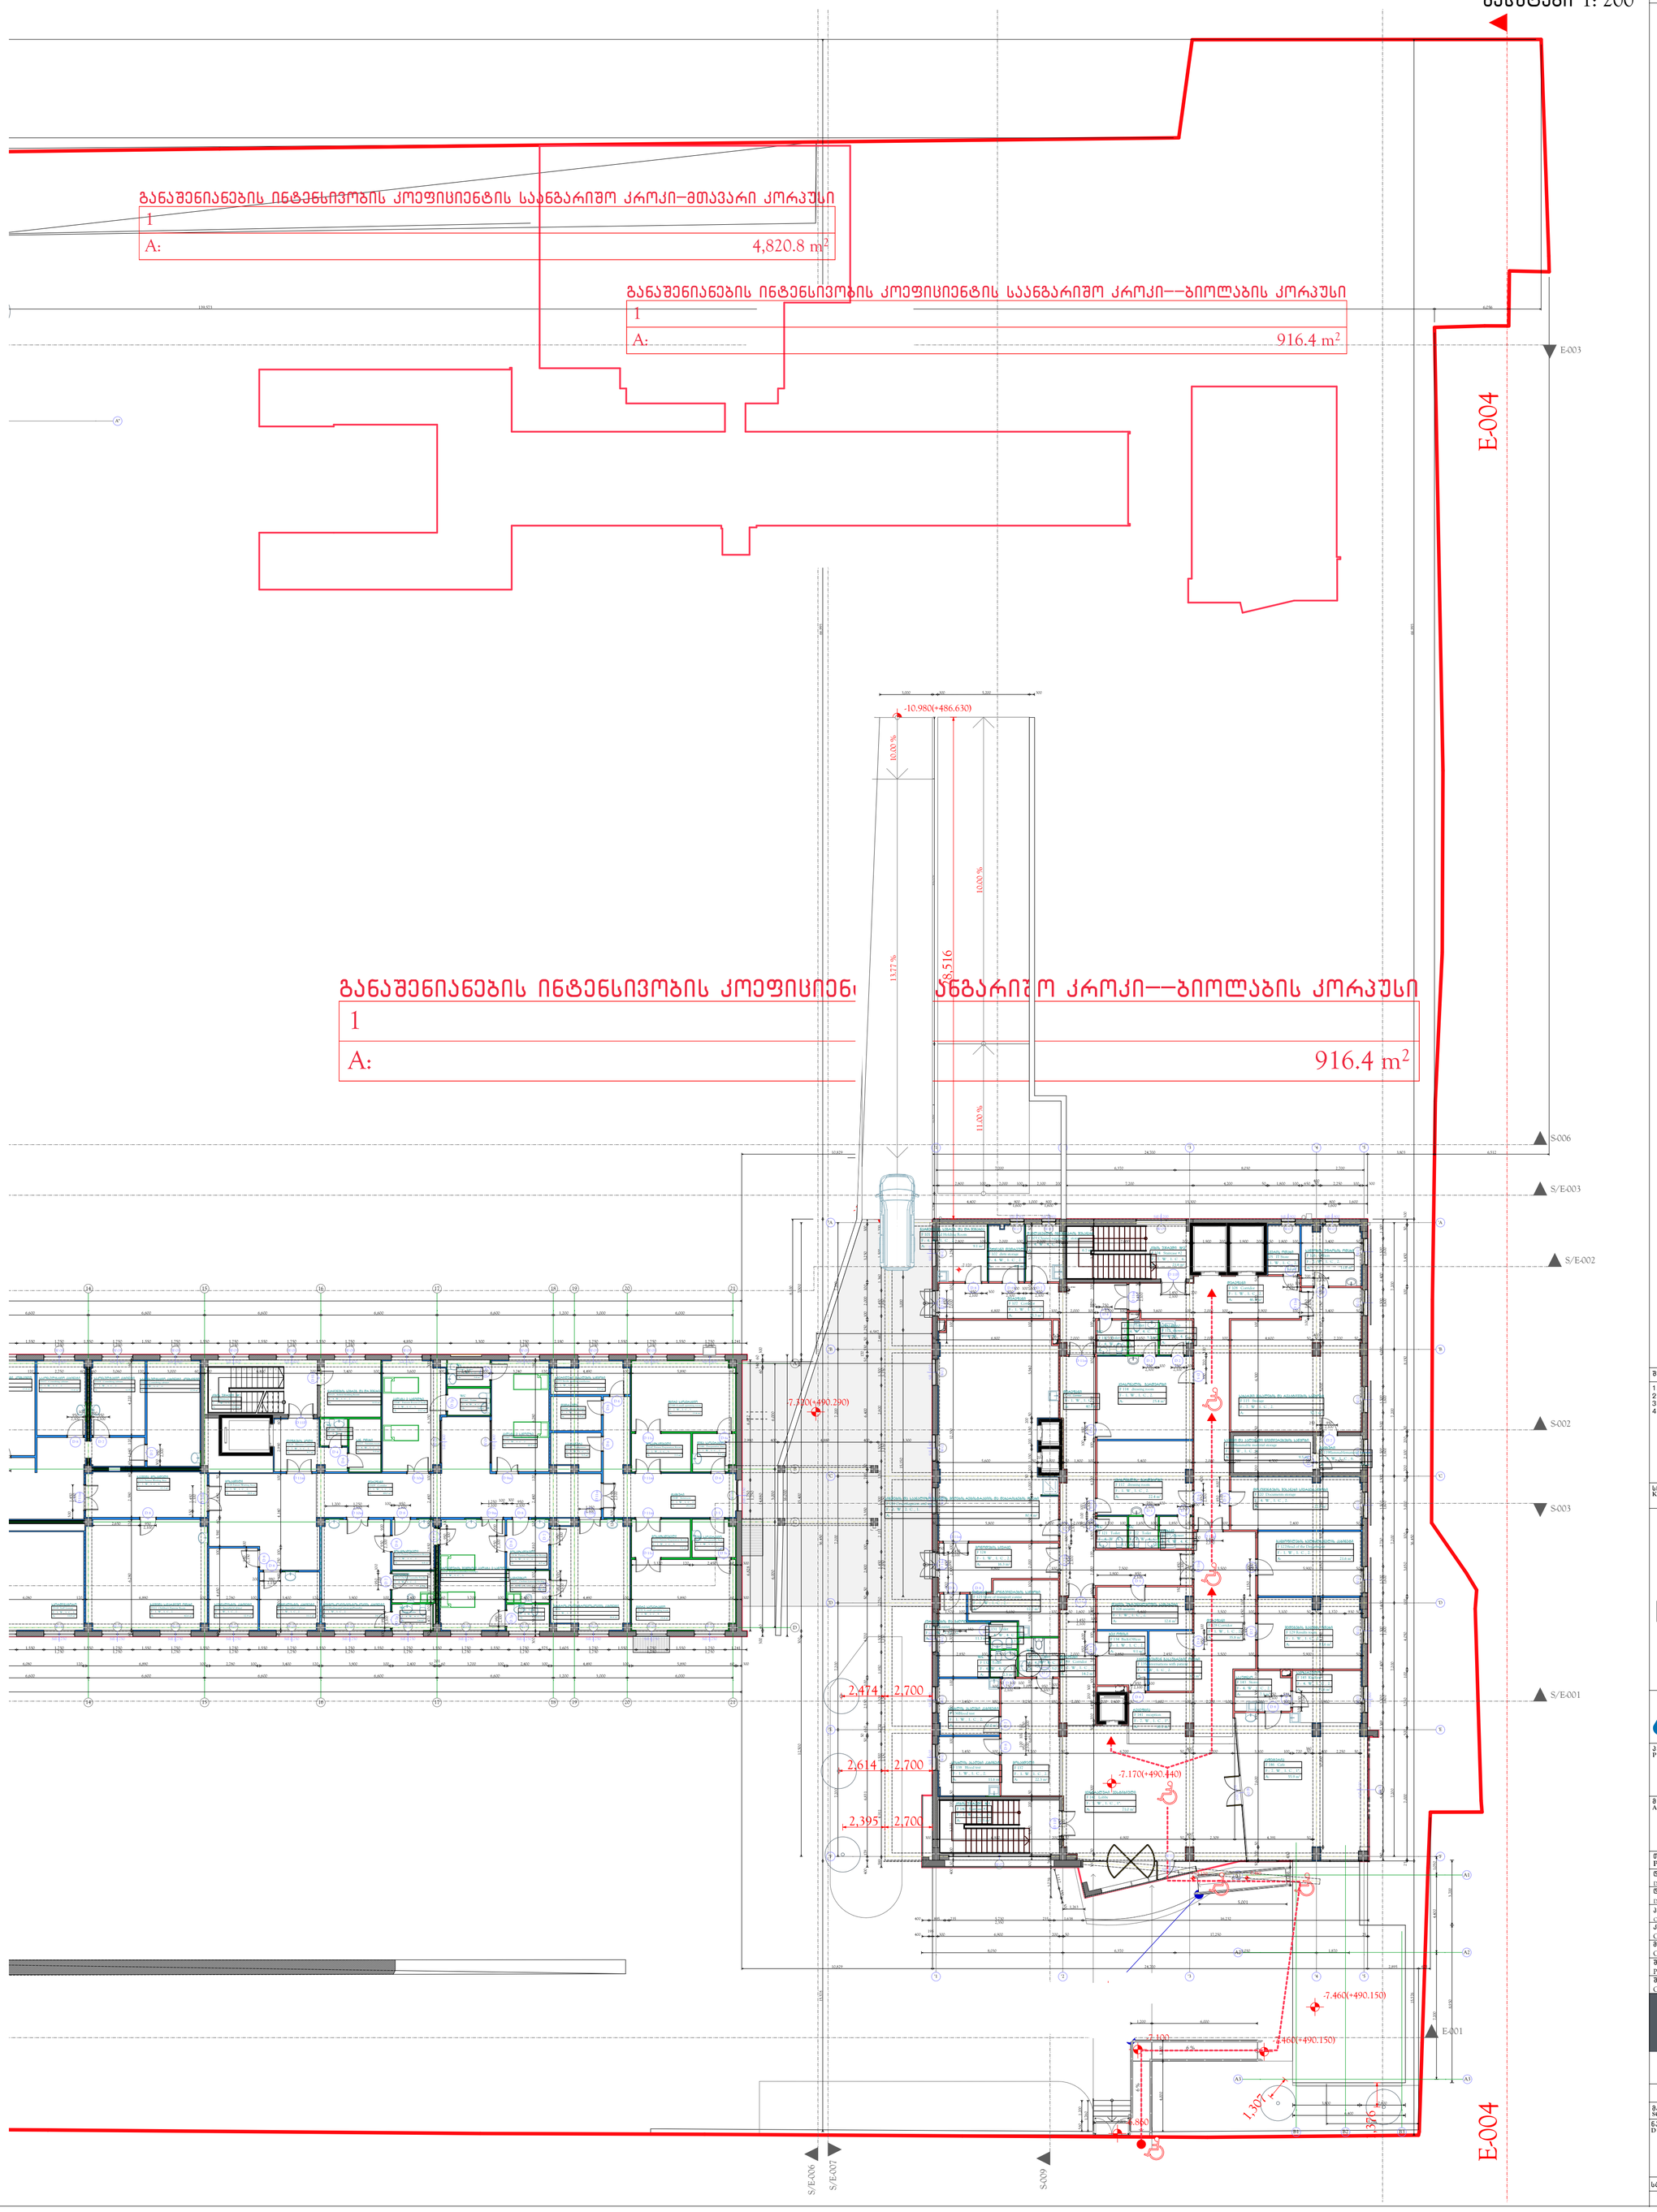

ფორმატი PAPER SIZE	დაკვეთა № CONTRACT №	პროექტის № PROJECT №	ფაილის სახელი FILE NAME
A2+	...	...	...

პირობითი აღნიშვნები LEGEND

შენიშვნები NOTES

1.
2.
3.
4.

სიტუაციური სქემა
KEY PLAN

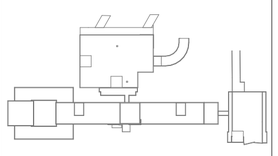

ს.ს. "მეგა-ლაბი"
თბილისი, ა.ჯავთარაძის ქ. №23
ტელ.: 555 111 511
E-mail: kvashakudze@megalab.ge
www. megalab. ge

პროექტი PROJECT: მეგალაბის კორპუსის რეკონსტრუქცია, მიშვნება, ვესტიბიულის გაფართოვება. MegaLab Building reconstruction, extension

მისამართი ADDRESS: ქ. თბილისი, ჯავთარაძის ქუჩა № 23 Tbilisi, Kavtaradze street, 23

თანამდებობა Position	სახელი, გვარი Name, Surname	ხელმოწერა Signature
დირექტორი Director	ი. ბარნაბიშვილი I. Barnabishvili	
დირექტორი Director	ნ. ალექსიადისი N. Aleksiadis	
პრ. მთ. არქიტექტორი Chief Architect of the Project	ნ. ალექსიადისი N. Aleksiadis	
კონსტრუქტორი Constructor	დ. სანავა D. Canava	
მთ. ტექნოლობი Chief Technologist	თ. ჯომარჯიძე T. Jomarjidze	
შეასრულა Performing work		
შეამოწმა Checked by		

APEX Studio 1

არქიტექტურული ნაწილი
ARCHITECTURE

მასშ. SCALE	1:2	თარიღი DATE OF ISSUE	02.06.2017.
ნახაზი DRWG. 1 სარტ		კორექტირება REVISIONS	
		№	
		1	28.03.2019.
		2	
		3	

სტადია STAGE	ინდექსი INDEX	ფურც. PAGES
მუშა პროექტი Working Draft	A.00.6	A-

არსებული მეორე სართულის გეგმა
მასშტაბი 1: 200

ფორმატი PAPER SIZE	ხელშეკრულების № CONTRACT №	პროექტის № PROJECT №	ფაილის სახელი FILE NAME
A2+	...	...	...

პირობითი აღნიშვნები LEGEND

განაშენიანების ინტენსივობის კოეფიციენტის საანგარიშო კროკი–მთავარი კორპუსი

1	
A:	6,200.0 m²

S-007 S/E-005 S/E-006 S/E-007 S-009 E-004 E-003 S-006 S/E-003 S/E-002 S-002 S-003 S/E-001 E-001

Tubing #2.1

Tubing #3.1

შენიშვნები NOTES

1.
2.
3.
4.

საორიენტაციო სქემა KEY PLAN

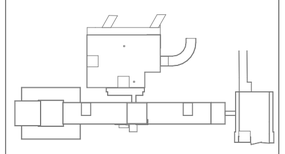

ს.ს. "მეგა-ლაბი"
თბილისი, კავთარაძის ქ. №23
ტელ.: 555 111 511
E-mail: kvashakadze@megalab.ge
www. megalab. ge

პროექტი PROJECT
მეგალაბის კორპუსის რეკონსტრუქცია, მიშენება, ვესტიბიულის გაფართოება.
MegaLab Building reconstruction, extension

მისამართი ADDRESS
ქ. თბილისი, კავთარაძის ქუჩა № 23
Tbilisi, Kavtaradze street, 23

თანამდებობა Position	სახელი, გვარი Name, Surname	ხელმოწერა Signature
დირექტორი Director	ი. ბარნაბიშვილი I. Barnabishvili	
დირექტორი Director	ნ. ალექსიაძისი N. Aleksiadis	
პრ. მთ. არქიტექტორი Chief Architect of the Project	ნ. ალექსიაძისი N. Aleksiadis	
კონსტრუქტორი Constructor	დ. ყანაია D. Canava	
მთ. ტექნოლოგი Chief Technologist	თ. ჯოჯუაჯიძე T. Jomarjidze	
შესრულა Performing work		
შეამოწმა Checked by		

APEX Studio 1

არქიტექტურული ნაწილი
ARCHITECTURE

მასშტ. SCALE	1:2	თარიღი DATE OF ISSUE	02.06.2017.

ნახაზი DRWG.
ნებისმიერი ცვლილება აკრძალულია

კორექტირება REVISIONS		
№	კორექტ. REV.	თარიღი DATE
1		28.03.2019.
2		
3		

სტადია STAGE	ინდექსი INDEX	ფურც. PAGES
მუშა პროექტი Working Draft	A.00.7	A-

არსებული სახურავის სქემა
მასშტაბი 1: 200

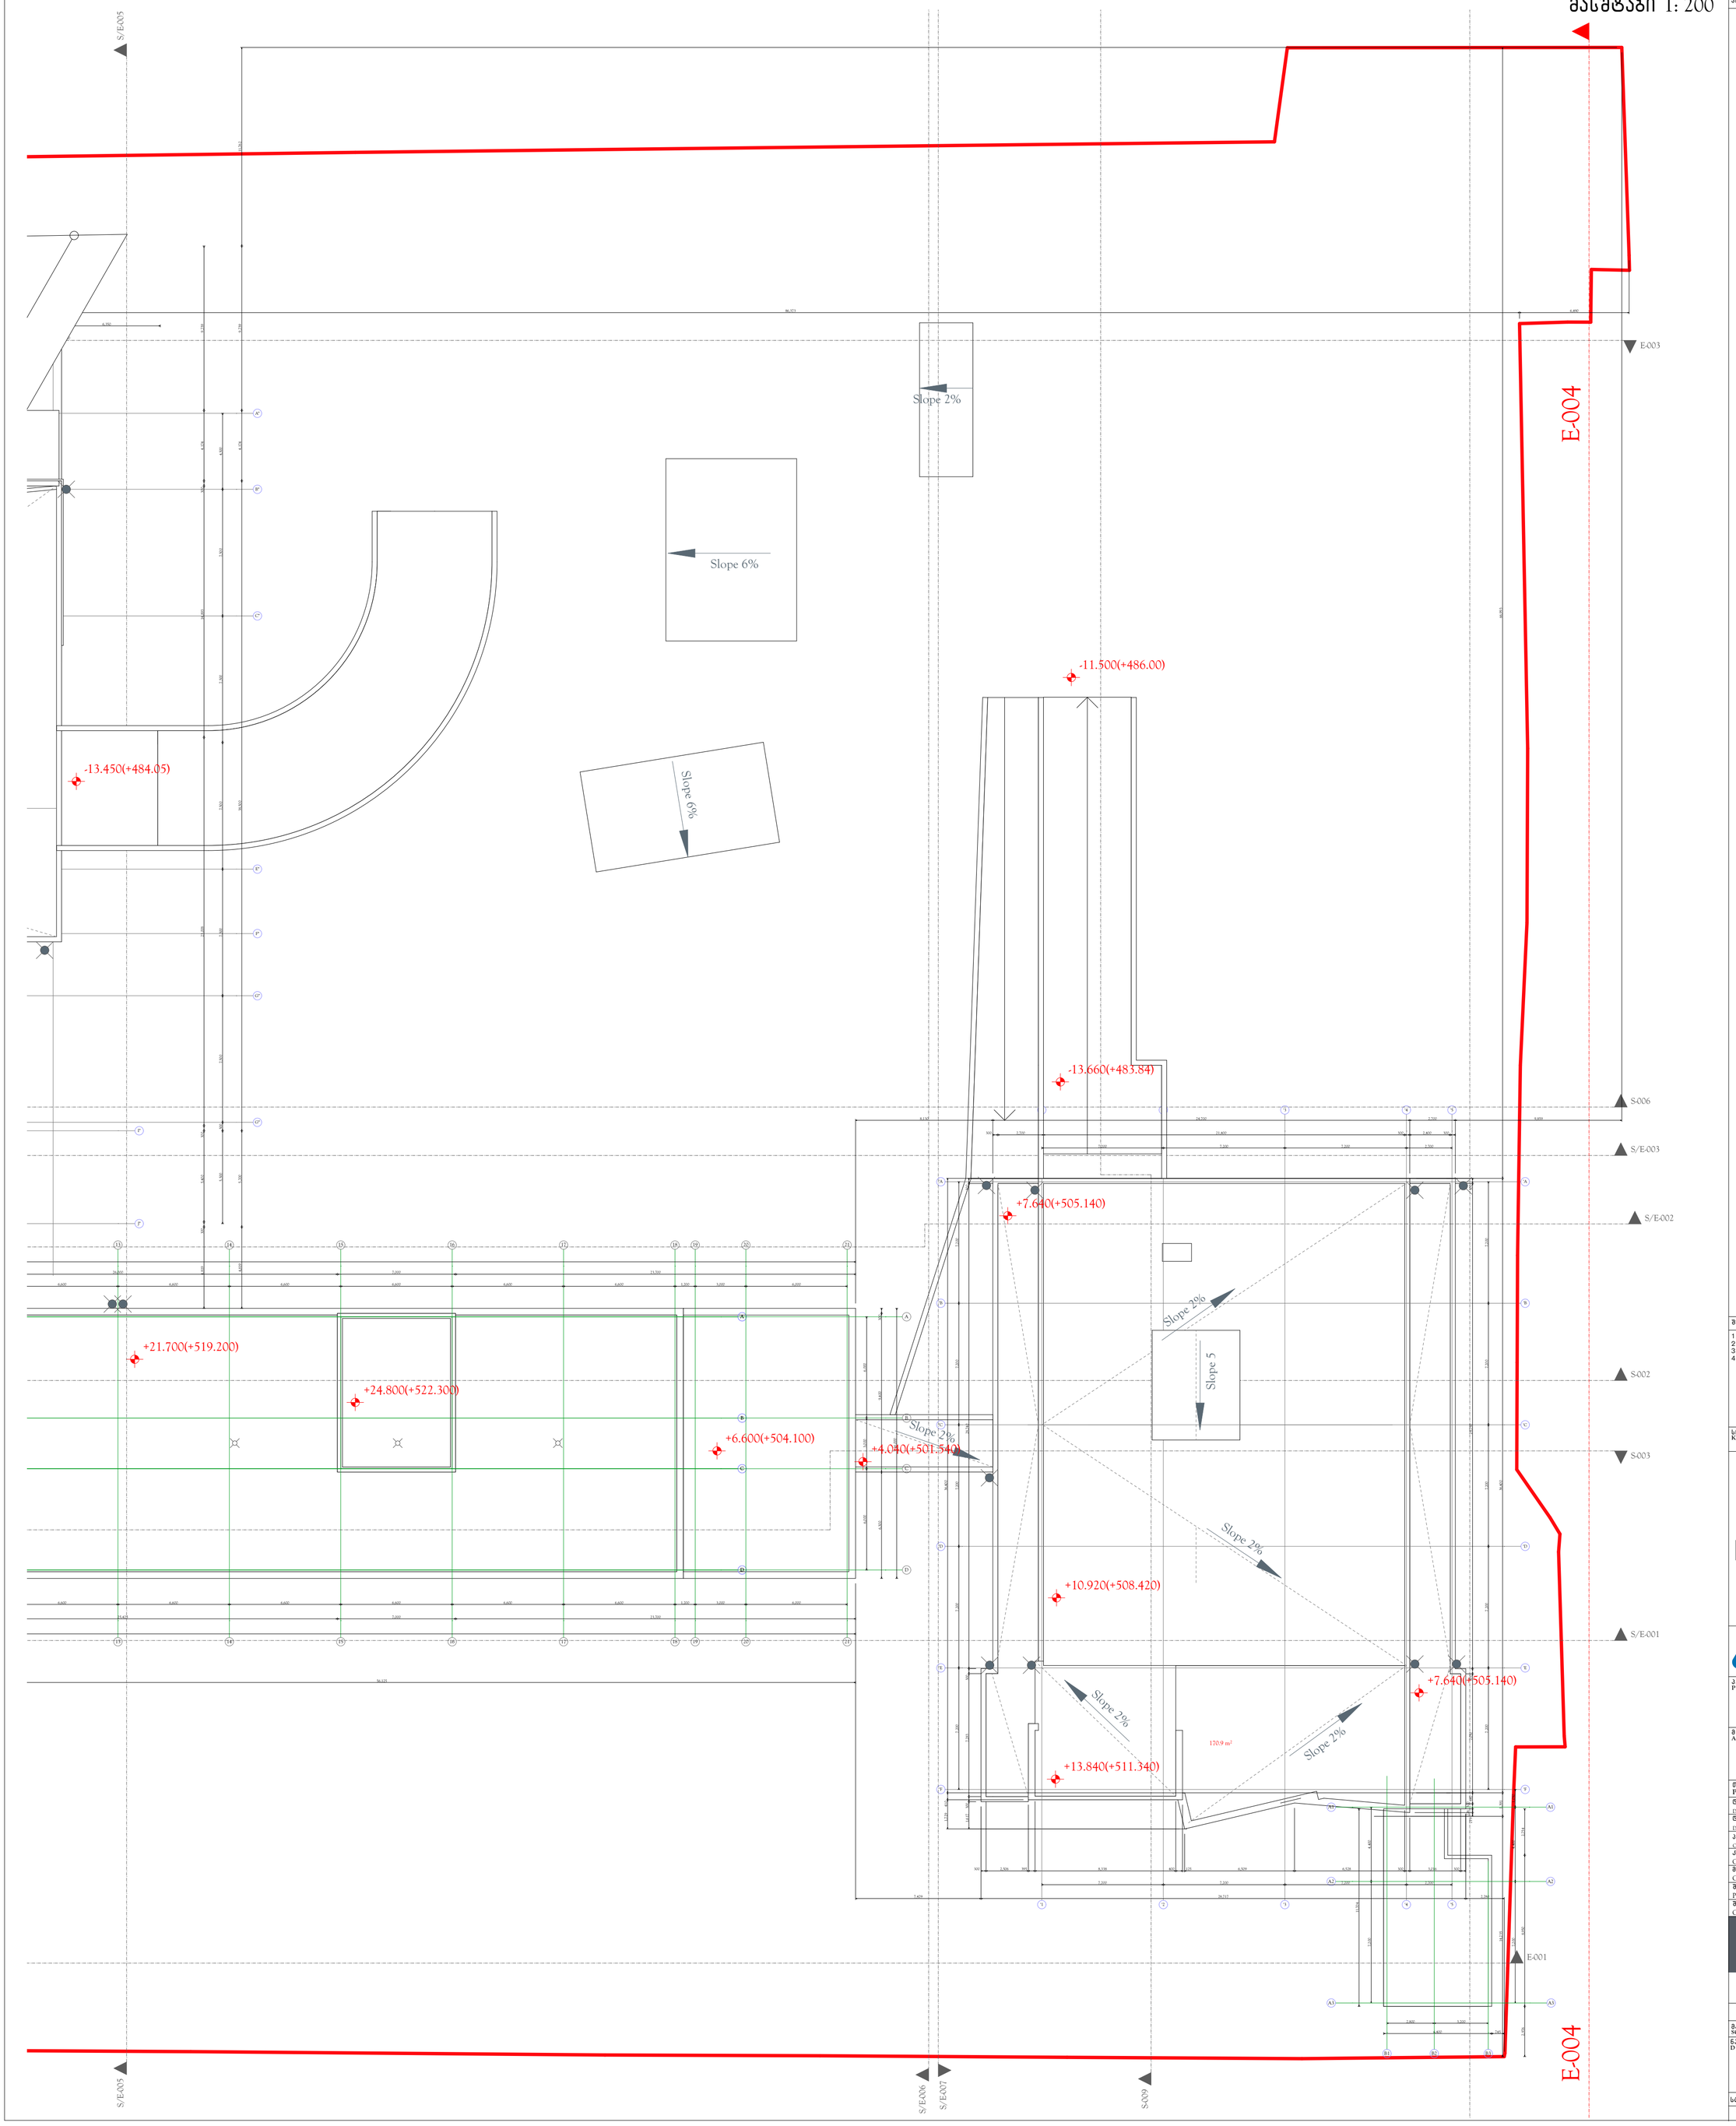

ფორმატი PAPER SIZE	დაკვეთა № CONTRACT №	პროექტის № PROJECT №	ფაილის სახელი FILE NAME
A2+	...	...	...

პირობითი აღნიშვნები LEGEND

შენიშვნები NOTES

1.
2.
3.
4.

სიტუაციური სქემა
KEY PLAN

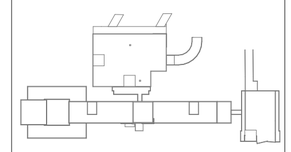

ს.ს. "მეგა-ლაბი"
თბილისი, კავთარაძის ქ. №23
ტელ.: 555 111 511
E-mail: kvashakudze@megalab.ge
www. megalab. ge

პროექტი PROJECT
მეგალაბის კორპუსის რეკონსტრუქცია, მიშენება, ვესტიბიულის გაფართოვება.
MegaLab Building reconstruction, extension

მისამართი ADDRESS
ქ. თბილისი, კავთარაძის ქუჩა № 23
Tbilisi, Kavtaradze street, 23

თანამდებობა Position	სახელი, გვარი Name, Surname	ხელმოწერა Signature
დირექტორი Director	ი. ბარნაბიშვილი I. Barnabishvili	
დირექტორი Director	ნ. ალექსიადისი N. Aleksiadis	
პრ. მთ. არქიტექტორი Chief Architect of the Project	ნ. ალექსიადისი N. Aleksiadis	
კონსტრუქტორი Constructor	დ. ცანავა D. Canava	
მთ. ტექნოლობი Chief Technologist	თ. ჯომარჯიძე T. Jomarjidze	
შეასრულა Performing work		
შეამოწმა Checked by		

APEX Studio 1

არქიტექტურული ნაწილი
ARCHITECTURE

მასშ. SCALE	1:2	თარიღი DATE OF ISSUE	02.06.2017.

ნახაზი DRWG.
სახურავი

კორექტირება REVISIONS		
№	კორექტ. REV.	თარიღი DATE
1		28.03.2019.
2		
3		

სტადია STAGE	ინდექსი INDEX	ფურც. PAGES
მუშა პროექტი Working Draft	A.00.8	A-

ალუმინის ვიტრაჟის ტიპების სქემატური ნახაზები
მასშტაბი 1: 50

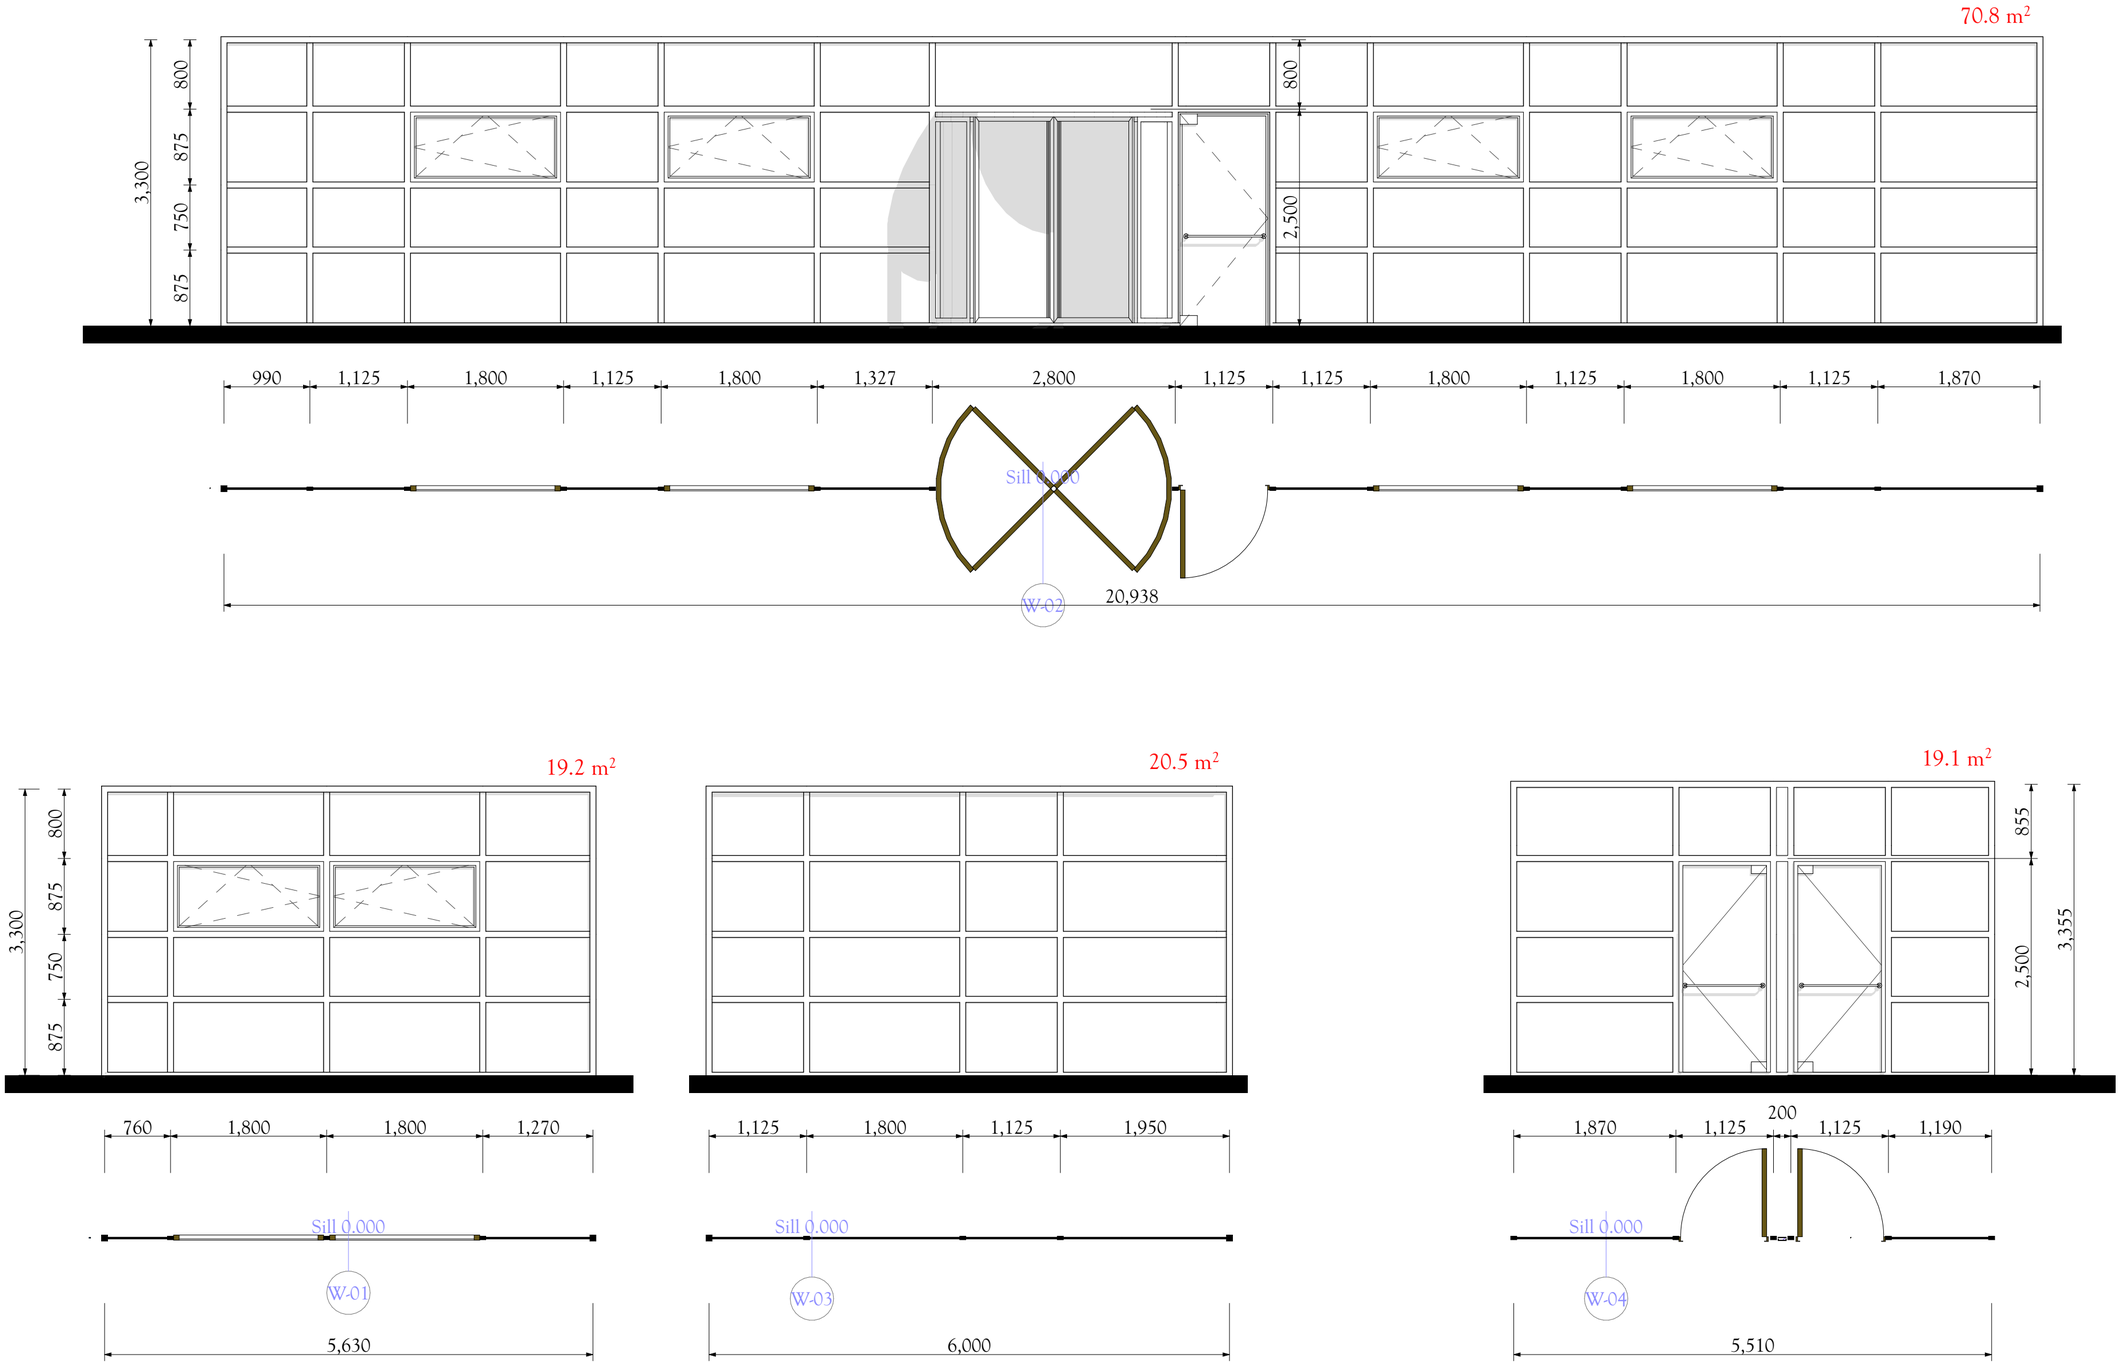

ფორმატი PAPER SIZE	დაკვეთა № CONTRACT №	პროექტის № PROJECT №	ფაილის სახელი FILE NAME
A2	...	...	...

პირობითი აღნიშვნები LEGEND

შენიშვნები NOTES

1.
2.
3.
4.

სიტუაციური სქემა
KEY PLAN

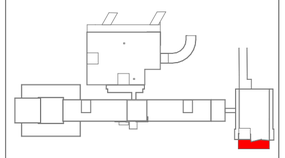

ს.ს. "მეგა-ლაბი"
თბილისი, პავთარაძის ქ. №23
ტელ.: 555 111 511
E-mail: kvashakudze@megalab.ge
www. megalab. ge

პროექტი PROJECT	მეგალაბის კორაუსის რეკონსტრუქცია, მიშენება, ვესტიბიულის გაფართოვება. MegaLab Building reconstruction, extension
მისამართი ADDRESS	ქ. თბილისი, ქავთარაძის ქუჩა № 23 Tbilisi, Kavtaradze street, 23

თანამდებობა Position	სახელი, გვარი Name, Surname	ხელმოწერა Signature
დირექტორი Director	ი. ბარნაბიშვილი I. Barnabishvili	
დირექტორი Director	ნ. ალექსიაძისი N. Aleksiadis	
პრ. მთ. არქიტექტორი Chief Architect of the Project	ნ. ალექსიაძისი N. Aleksiadis	
კონსტრუქტორი Constructor	დ. ცანავა D. Canava	
მთ. ტექნოლოგი Chief Technologist	თ. ჯომარჯიძე T. Jomarjidze	
შეასრულა Performing work		
შეამოწმა Checked by		

APEX Studio 1

არქიტექტურული ნაწილი ARCHITECTURE			
მასშ. SCALE	1:50	თარიღი DATE OF ISSUE	02.06.2017.
ნახაზი DRWG.		კორექტირება REVISIONS	
ალუმინის ვიტრაჟების სქემატური ნახაზები		№ / კორექტ. REV.	თარიღი DATE
		1	28.03.2019.
		2	
		3	
სტადია STAGE		ინდექსი INDEX	ფურც. PAGES
მუშა პროექტი Working Draft		A.00.19	A -

ნიშანი ამობურცული სიმბოლოებით და ბრაილით
გზა-კიბის შესასვლელთან და გარეთ გამავალ კართან

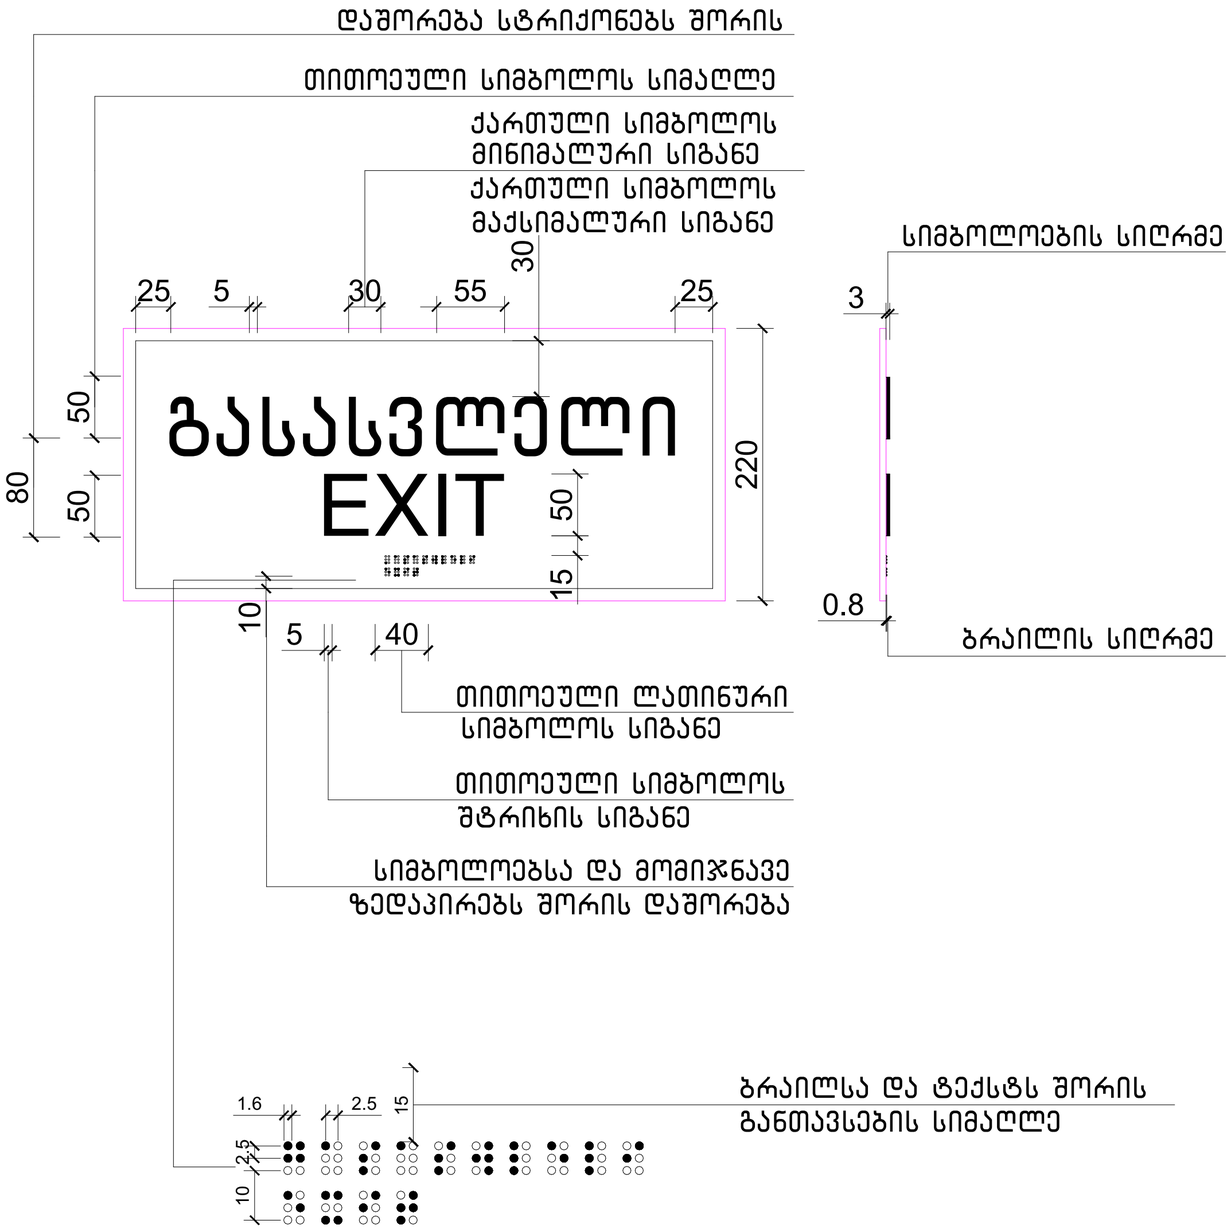

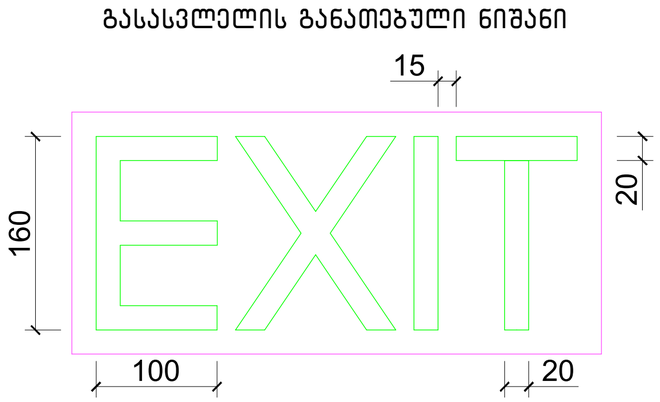

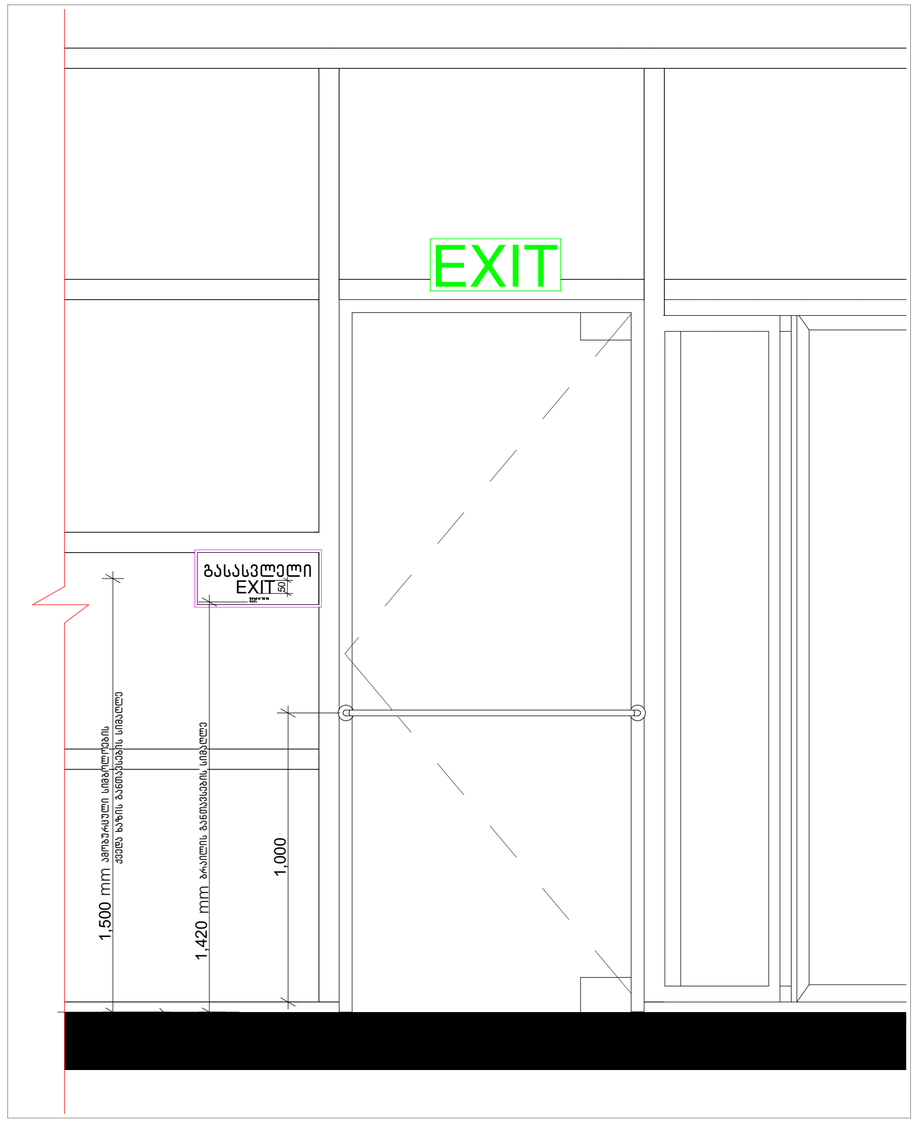

ფორმატი PAPER SIZE	დაკვეთა № CONTRACT №	პროექტის № PROJECT №	ფაილის სახელი FILE NAME
A2	...	...	...

პირობითი აღნიშვნები LEGEND

შენიშვნები NOTES

1.
2.
3.
4.

სიტუაციური სქემა KEY PLAN

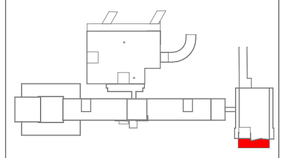

ს.ს. "მეგა-ლაბი"
თბილისი, კავთარაძის ქ. №23
ტელ.: 555 111 511
E-mail: kvashakudze@megalab.ge
www. megalab. ge

პროექტი PROJECT: მეგალაბის კორპუსის რეკონსტრუქცია, მიშენება, ვესტიბიულის ბაფართოვება.
MegaLab Building reconstruction, extension

მისამართი ADDRESS: ქ. თბილისი, ქავთარაძის ქუჩა № 23
Tbilisi, Kavtaradze street, 23

თანამდებობა Position	სახელი, გვარი Name, Surname	ხელმოწერა Signature
დირექტორი Director	ი. ბარნაბიშვილი I. Barnabishvili	
დირექტორი Director	ნ. ალექსიაძისი N. Aleksiadis	
პრ. მთ. არქიტექტორი Chief Architect of the Project	ნ. ალექსიაძისი N. Aleksiadis	
კონსტრუქტორი Constructor	დ. ცანავა D. Canava	
მთ. ტექნოლოგი Chief Technologist	თ. ჯომარჯიძე T. Jomarjidze	
შეასრულა Performing work		
შეამოწმა Checked by		

APEX Studio 1

არქიტექტურული ნაწილი ARCHITECTURE

მასშ. SCALE	1:15, 1:35	თარიღი DATE OF ISSUE	02.06.2017.
ნახაზი DRWG.		კორექტირება REVISIONS	
		№	
		კორექტ. REV.	თარიღი DATE
		1	28.03.2019.
		2	
		3	

სტადია STAGE	ინდექსი INDEX	ფურც. PAGES
მუშა პროექტი Working Draft	A.00.20	A-

ალუმინის კომპოზიტური პანელის მოწყობის დეტალი

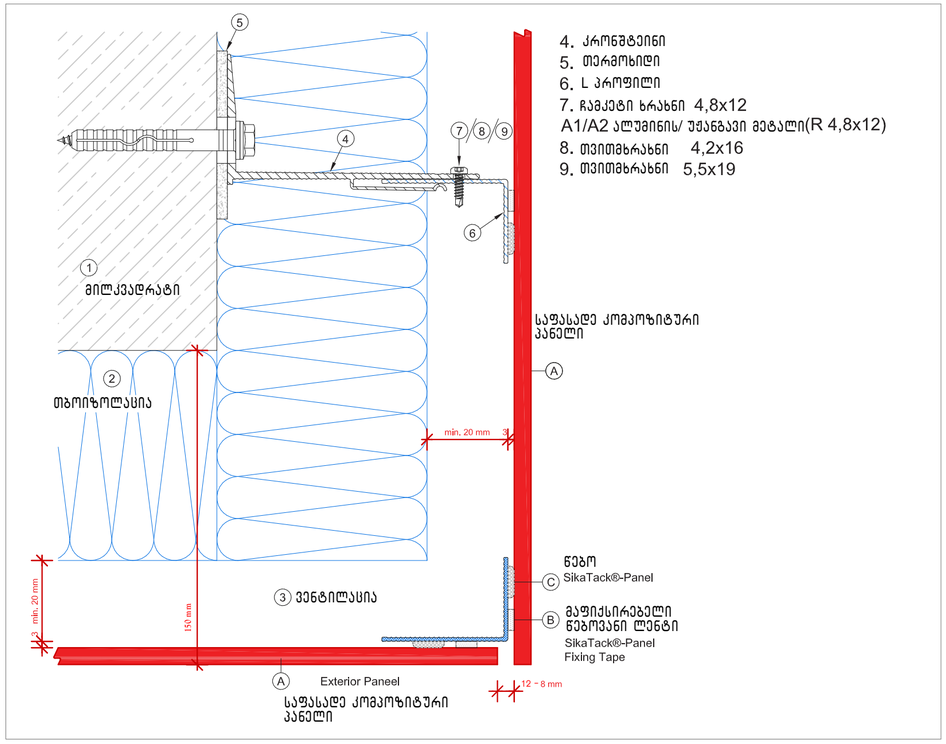

თაბაშირმუყაოს კედლის ტიპის მოწყობის დეტალი

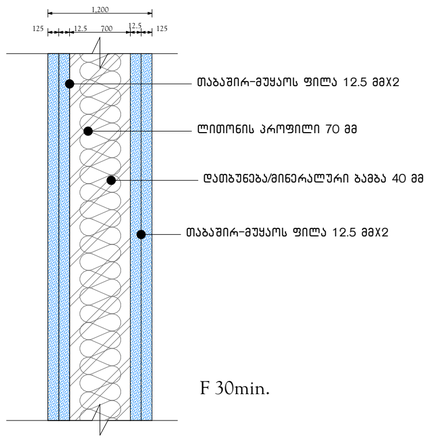

ჩვეულებრივი თაბაშირმუყაოს ტიხარი 2+2
თაბაშირმუყაოს ტიპიური დეტალი
კომენტარი: მშრალ სივრცეებში

იატაკის ტიპების მოწყობის დეტალები

იატაკების და სახურავის მოწყობის დეტალებ

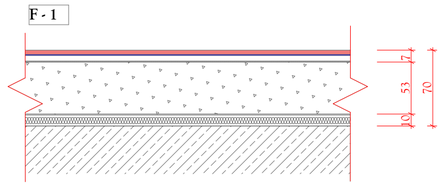

-ვინილის საფარი
-სპეც წებო
-თვითგამასწორებელი ხსნარი
-ქვიშა ცემენტის ხსნარის მოჭიმვა
-1000 გ პოლიეთილენის მემბრანა
-ხმისიზოლაცია 10 მმ

-გადახურვის ფილა

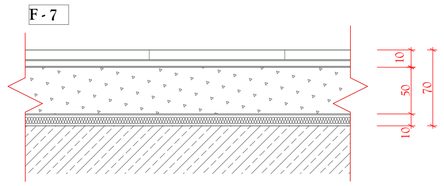

-კერამოგრანიტის ფილა
-წებო ცემენტის ხსნარი
-კიდროიზოლაციის მემბრანა
-ქვიშა ცემენტის ხსნარის მოჭიმვა
-1000 გ პოლიეთილენის მემბრანა
-ხმისიზოლაცია 10 მმ

-გადახურვის ფილა

ალუმინის ჟალუზების მოწყობის დეტალები

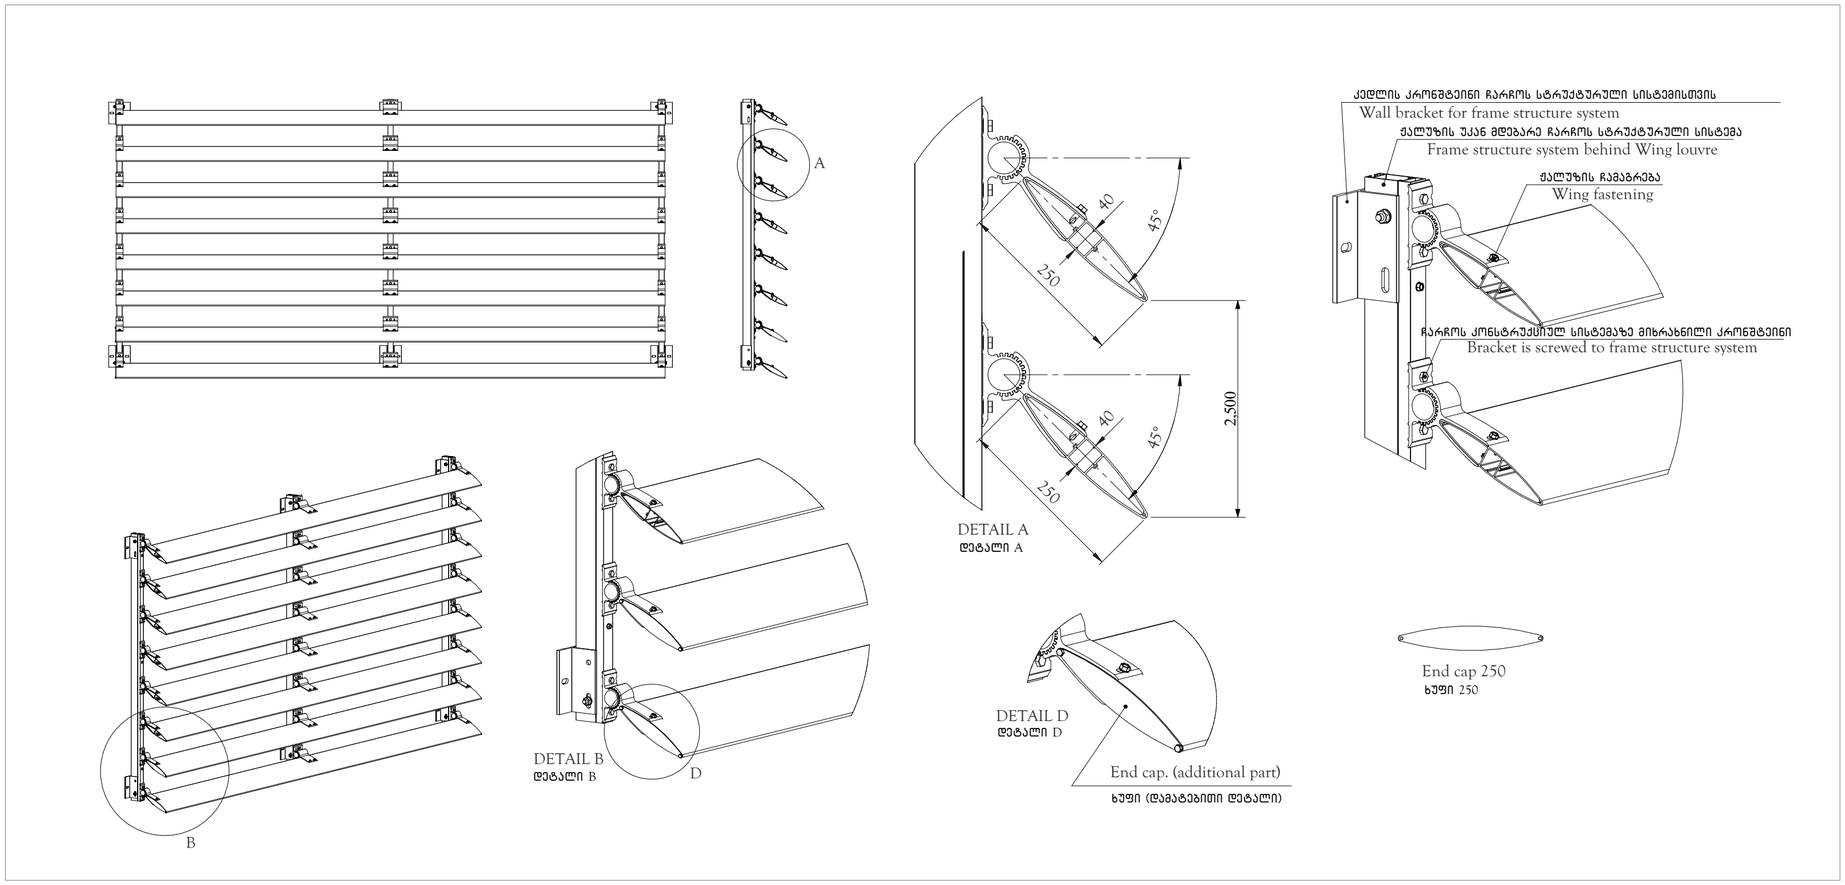

ფორმატი PAPER SIZE	დაკვეთა № CONTRACT №	პროექტის № PROJECT №	ფაილის სახელი FILE NAME
A2	...	...	...

პირობითი ალნიშვნები LEGEND

შენიშვნები NOTES
1.
2.
3.
4.

სიტუაციური სქემა KEY PLAN

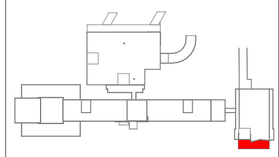

ს.ს. "მეგა-ლაბი"
თბილისი, კავთარაძის ქ. №23
ტელ.: 555 111 511
E-mail: kvashakudze@megalab.ge
www. megalab. ge

პროექტი PROJECT	მეგალაბის კორპუსის რეკონსტრუქცია, მიშენება, ვესტიბიულის ბაფართოვება. MegaLab Building reconstruction, extension
მისამართი ADDRESS	ქ. თბილისი, ქავთარაძის ქუჩა № 23 Tbilisi, Kavtaradze street, 23

თანამდებობა Position	სახელი, გვარი Name, Surname	ხელმოწერა Signature
დირექტორი Director	ი. ბარნაბიშვილი I. Barnabishvili	
დირექტორი Director	ნ. ალექსიადისი N. Aleksiadis	
პრ. მთ. არქიტექტორი Chief Architect of the Project	ნ. ალექსიადისი N. Aleksiadis	
კონსტრუქტორი Constructor	დ. ცანავა D. Canava	
მთ. ტექნოლოგი Chief Technologist	თ. ჯომარჯიძე T. Jomarjidze	
შეასრულა Performing work		
შეამოწმა Checked by		

APEX Studio 1

არქიტექტურული ნაწილი ARCHITECTURE

მასშ. SCALE	1:50	თარიღი DATE OF ISSUE	02.06.2017.
ნახაზი DRWG. პირველი ნარეული (10)		კორექტირება REVISIONS	
		№ კორექტ. REV.	თარიღი DATE
		1	28.03.2019.
		2	
		3	
სტადია STAGE		ინდექსი INDEX	ფურც. PAGES
მუშა პროექტი Working Draft		A.00.21	A -

შშმ პირის მისაწვდომი სვლა-გეზის პანდუსის მოწყობის დეტალი

მასშტაბი 1: 20

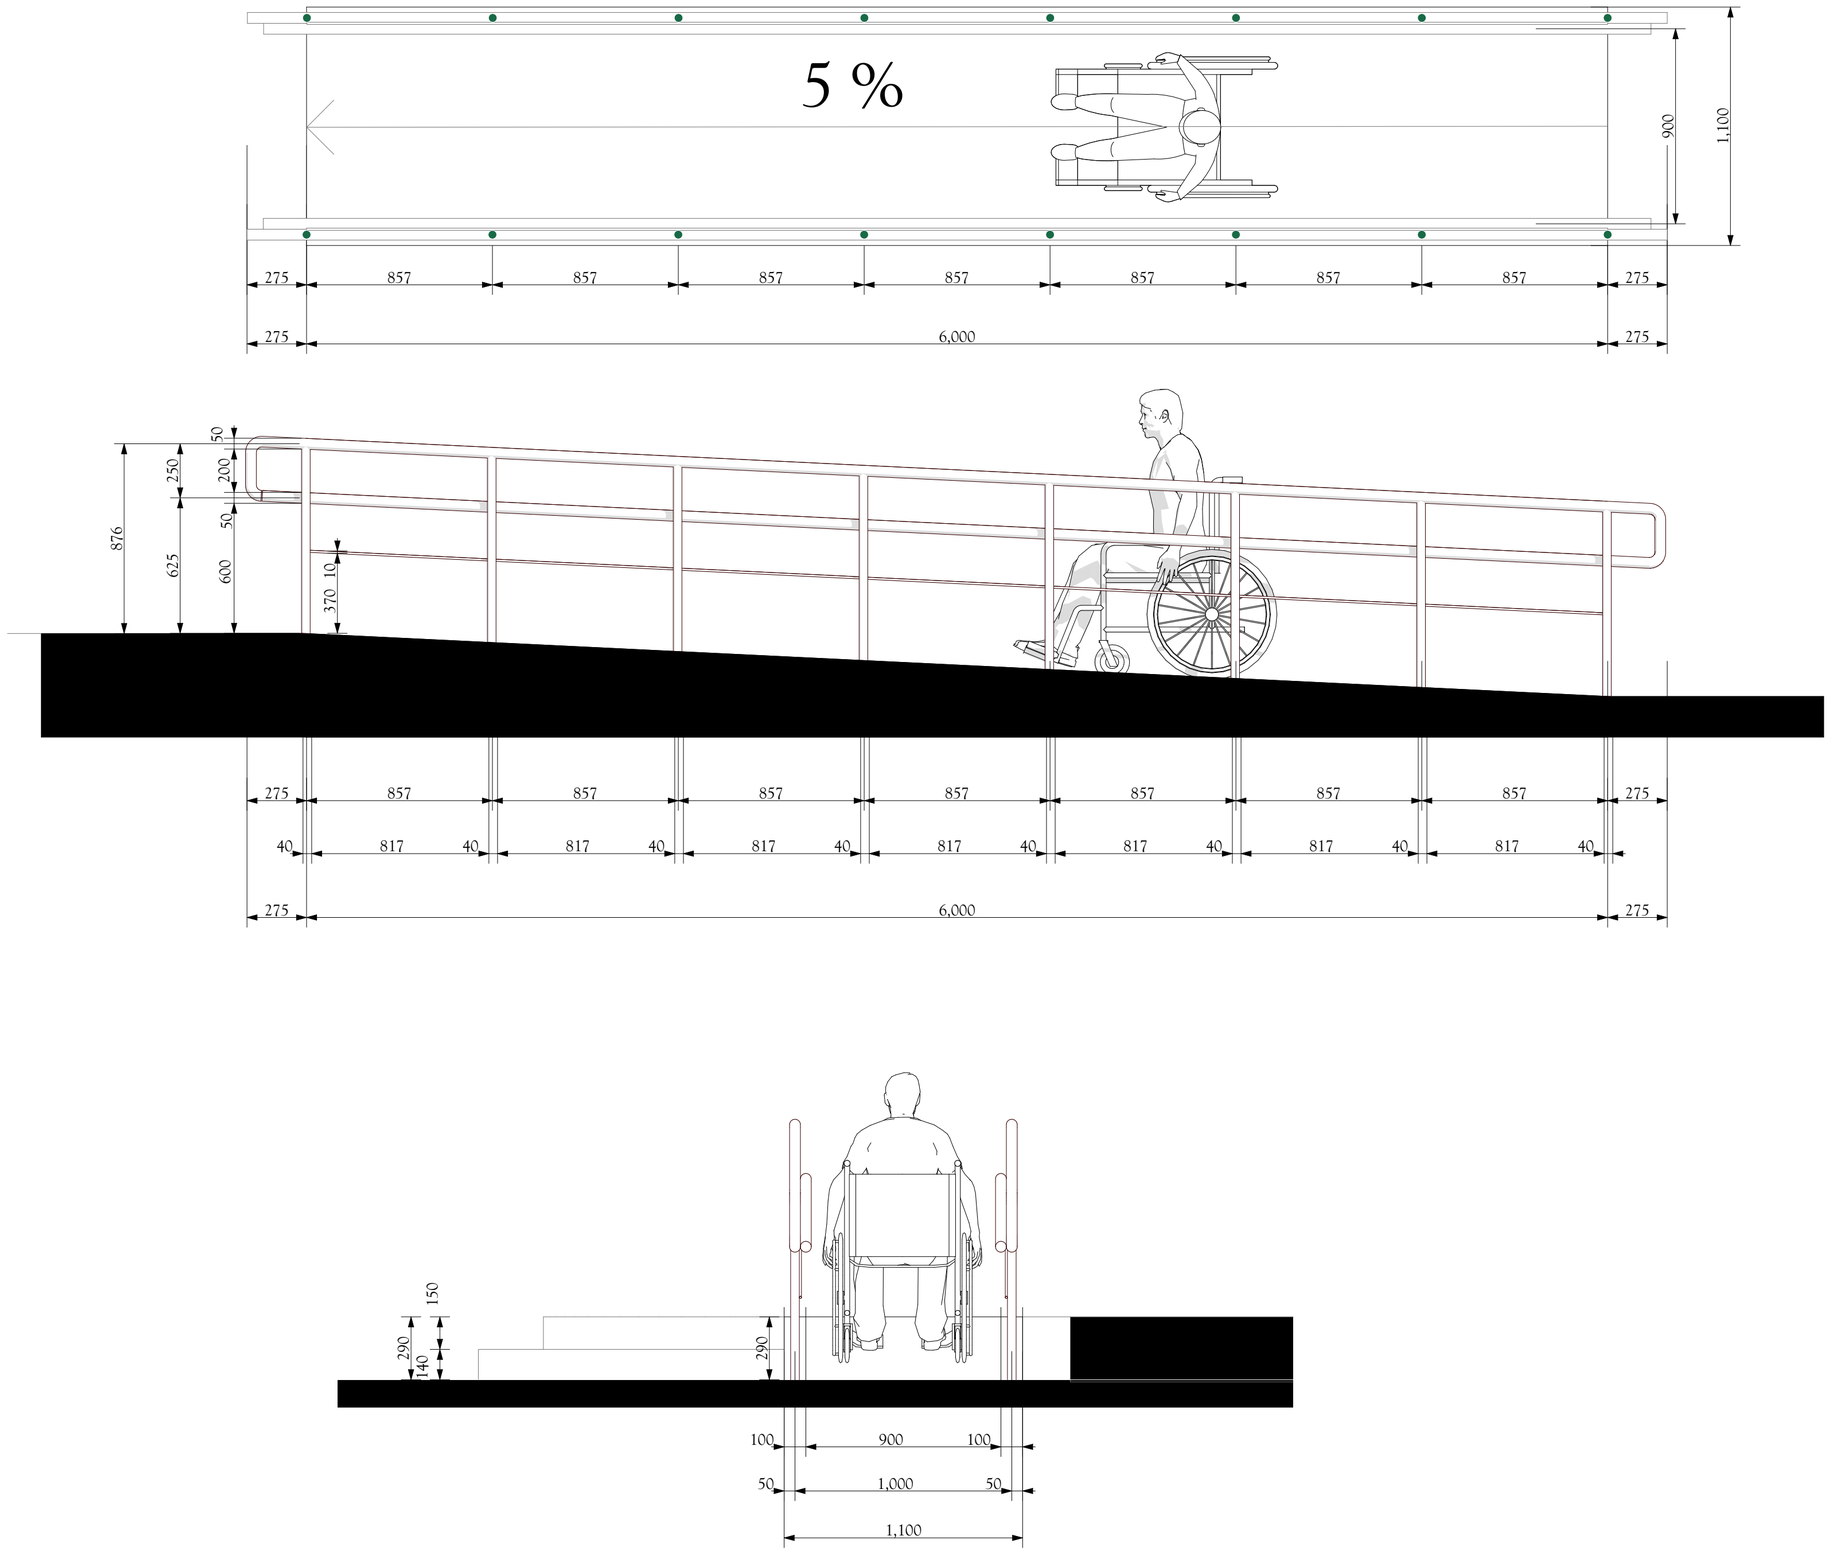

ფორმატი PAPER SIZE	დაკვეთა № CONTRACT №	პროექტის № PROJECT №	ფაილის სახელი FILE NAME
A2	...	...	...

პირობითი აღნიშვნები LEGEND

შენიშვნები NOTES

1.
2.
3.
4.

სიტუაციური სქემა KEY PLAN

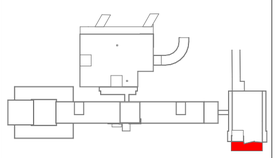

ს.ს. "მეგა-ლაბი"
თბილისი, კავთარაძის ქ. №23
ტელ.: 555 111 511
E-mail: kvashakudze@megalab.ge
www. megalab. ge

პროექტი PROJECT	მეგალაბის ქორაუსის რეკონსტრუქცია, მიშენება, ვესტიბიულის ბაფართოვება. MegaLab Building reconstruction, extension
მისამართი ADDRESS	ქ. თბილისი, კავთარაძის ქუჩა № 23 Tbilisi, Kavtaradze street, 23

თანამდებობა Position	სახელი, გვარი Name, Surname	ხელმოწერა Signature
დირექტორი Director	ი. ბარნაბიშვილი I. Barnabishvili	
დირექტორი Director	ნ. ალექსიადისი N. Aleksiadis	
პრ. მთ. არქიტექტორი Chief Architect of the Project	ნ. ალექსიადისი N. Aleksiadis	
კონსტრუქტორი Constructor	დ. სანავა D. Canava	
მთ. ტექნოლობი Chief Technologist	თ. ჯომარჯიძე T. Jomarjidze	
შეასრულა Performing work		
შეამოწმა Checked by		

APEX Studio 1

არქიტექტურული ნაწილი ARCHITECTURE

მასშ. SCALE	1:20	თარიღი DATE OF ISSUE	02.06.2017.
ნახაზი DRWG. პირველი სართული (11)		კორექტირება REVISIONS	
		№	კორექტ. REV. / თარიღი DATE
		1	28.03.2019.
		2	
		3	

სტადია STAGE	ინდექსი INDEX	ფურც. PAGES
მუშა პროექტი Working Draft	A.00.22	A -