საპროექტო ჭრილი S -001

მასშტაბი 1: 100

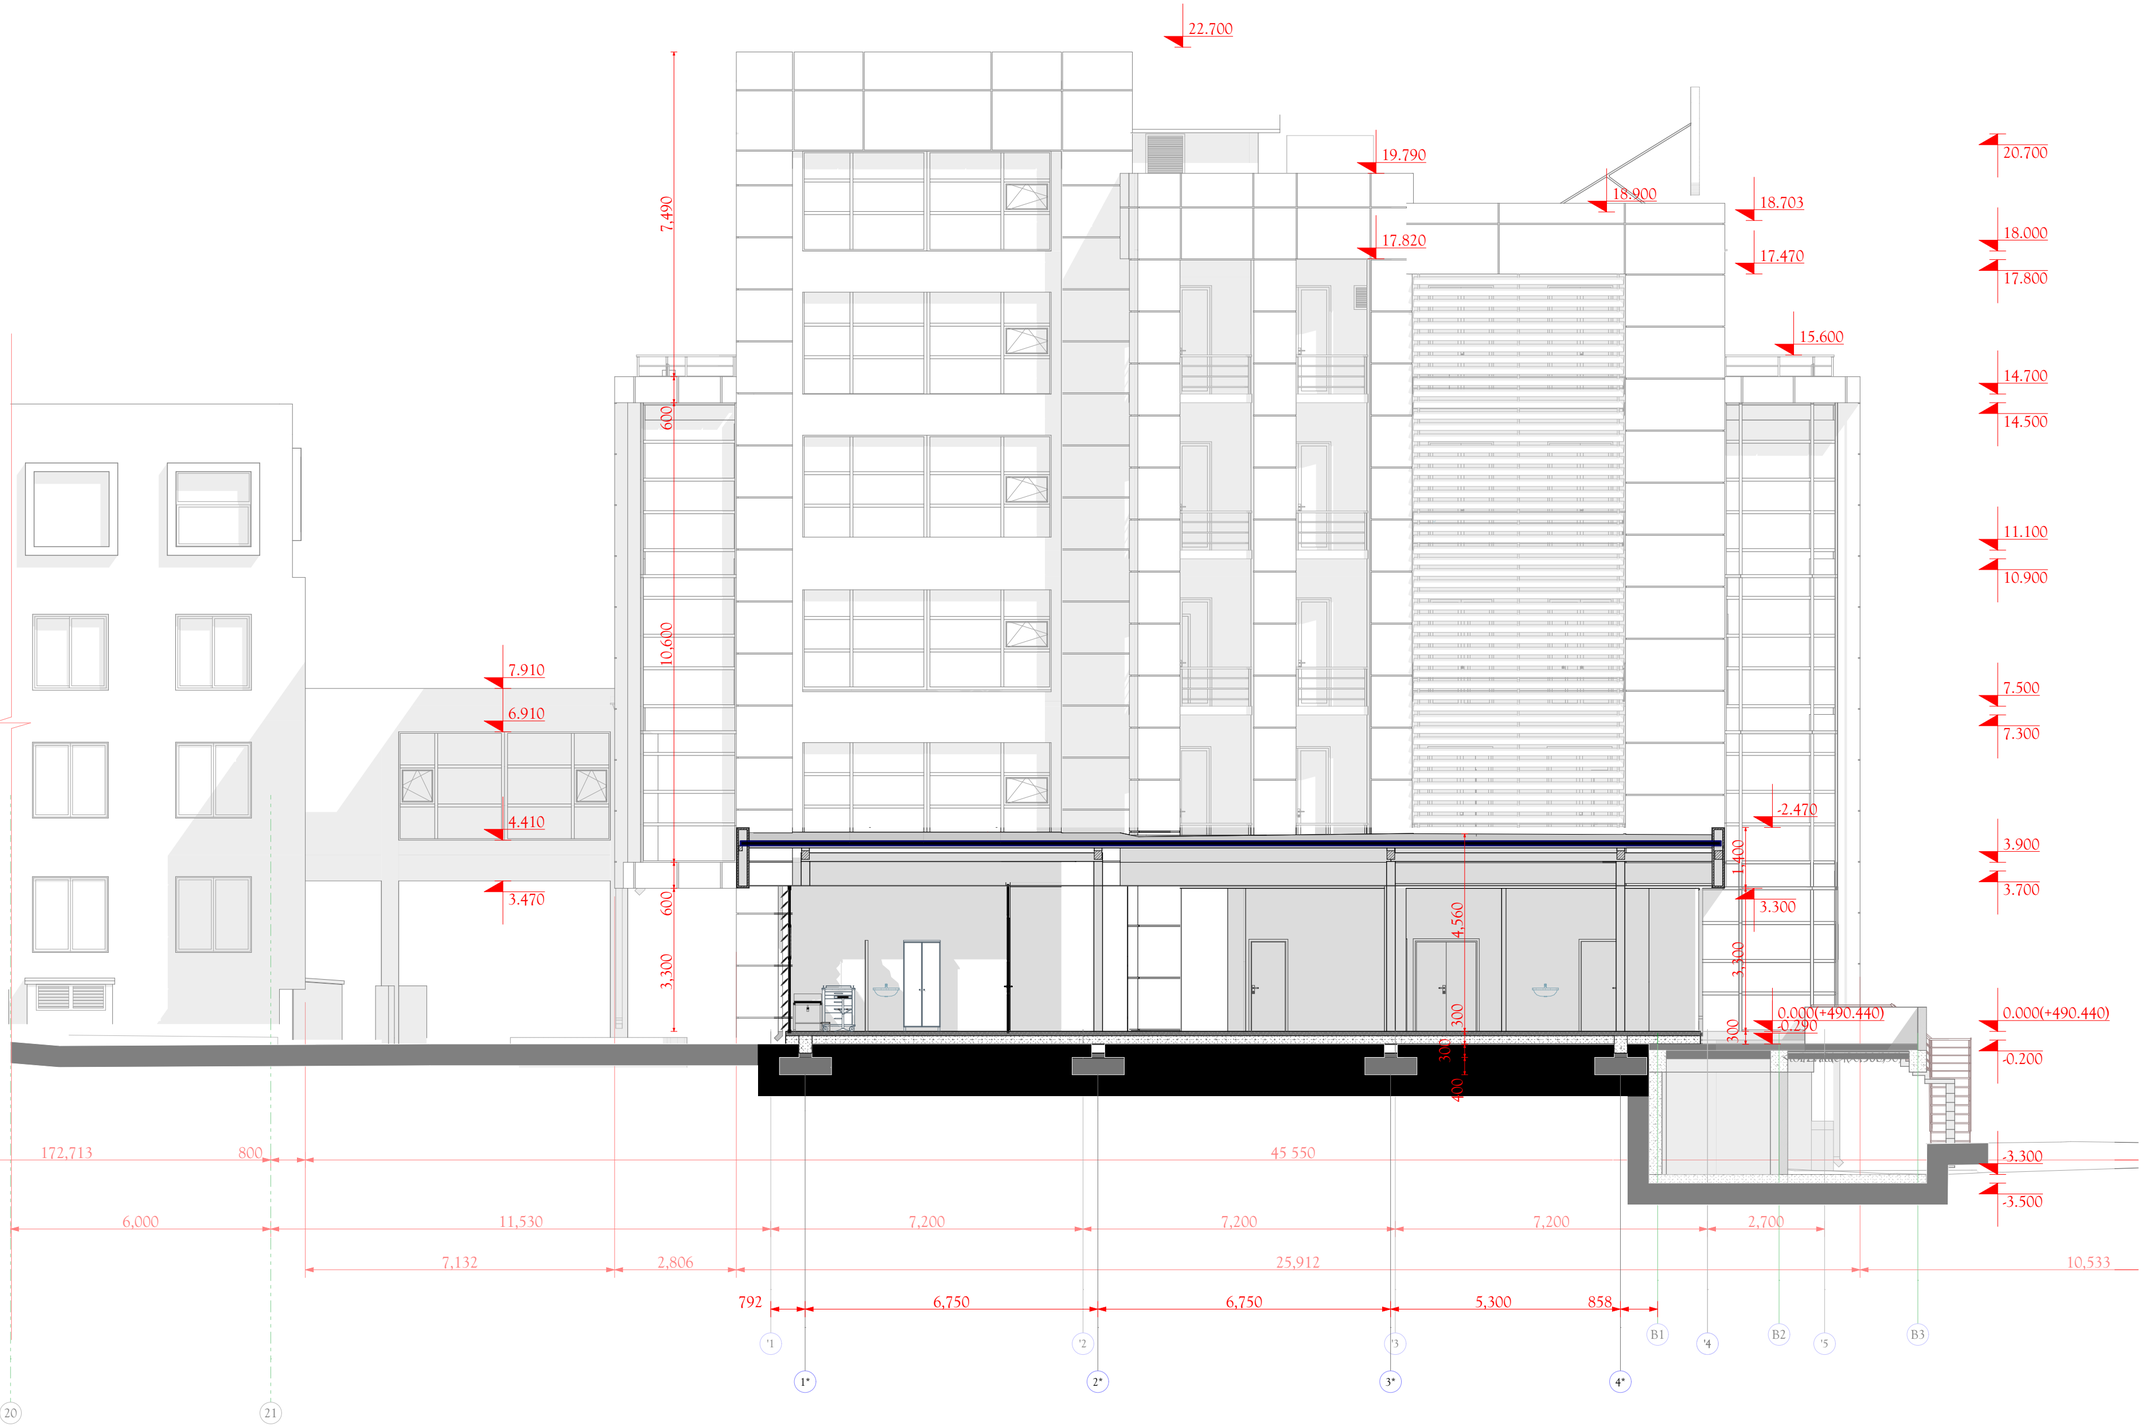

ფორმატი PAPER SIZE	ხელშეკრ. № CONTRACT №	პროექტის № PROJECT №	ფაილის სახელი FILE NAME
A2	...	...	...

პირობითი აღნიშვნები LEGEND

შენიშვნები NOTES

1.
2.
3.
4.

სიტუაციური სქემა
KEY PLAN

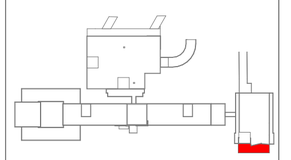

ს.ს. "მეგა-ლაბი"
თბილისი, კავთარაძის ქ. №23
ტელ: 555 111 511
E-mail: kvashakidze@megalab.ge
www. megalab. ge

პროექტი PROJECT
მეგალაბის კორპუსის რეკონსტრუქცია, მიშენება, ვესტიბიულის გაფართოება.
MegaLab Building reconstruction, extension

მისამართი ADDRESS
ქ. თბილისი, კავთარაძის ქუჩა № 23
Tbilisi, Kavtaradze street, 23

თანამდებობა Position	სახელი, გვარი Name, Surname	ხელმოწერა Signature
დირექტორი Director	ი. ბარნაბიშვილი I. Barnabishvili	
დირექტორი Director	ნ. ალექსიაძის N. Aleksiadis	
პრ. მთ. არქიტექტორი Chief Architect of the Project	ნ. ალექსიაძის N. Aleksiadis	
კონსტრუქტორი Constructor	დ. ცანავა D. Canava	
მთ. ტექნოლოგი Chief Technologist	თ. ჯოჯუაშვილი T. Jomarjidze	
შესრულება Performing work		
შეამოწმა Checked by		

APEX Studio 1

არქიტექტურული ნაწილი
ARCHITECTURE

მასშტ. SCALE	1:100	თარიღი DATE OF ISSUE	02.06.2017.

ნახაზის DRWG. საპროექტო შესაძლო და საბოლოო (B)

კორექტირება REVISIONS

№	კორექტ. REV.	თარიღი DATE
1		28.03.2019.
2		
3		

სტადია STAGE	ინდექსი INDEX	ფურც. PAGES
მუშა პროექტი Working Draft	A.00.15	A-

საპროექტო ჭრილი S -002

მასშტაბი 1: 100



ფორმატი PAPER SIZE	ხელშეკრულების № CONTRACT №	პროექტის № PROJECT №	ფაილის სახელი FILE NAME
A2	...	...	...

პირობითი აღნიშვნები LEGEND

შენიშვნები NOTES

1.
2.
3.
4.

სიტუაციური სქემა
KEY PLAN

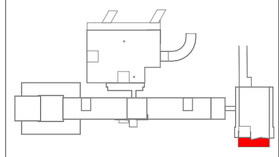

ს.ს. "მეგა-ლაბი"
თბილისი, კავთარაძის ქ. №23
ტელ.: 555 111 511
E-mail: kvashakidze@megalab.ge
www. megalab. ge

პროექტი PROJECT
მეგალაბის კორპუსის რეკონსტრუქცია. მიშენება. ვესტიბიულის გაფართოება.
MegaLab Building reconstruction, extension

მისამართი ADDRESS
ქ. თბილისი, კავთარაძის ქუჩა № 23
Tbilisi, Kavtaradze street, 23

თანამდებობა Position	სახელი. გვარი Name, Surname	ხელმოწერა Signature
დირექტორი Director	ი. ბარნაბიშვილი I. Barnabishvili	
დირექტორი Director	ნ. ალექსიაძის N. Aleksiadis	
პრ. მთ. არქიტექტორი Chief Architect of the Project	ნ. ალექსიაძის N. Aleksiadis	
კონსტრუქტორი Constructor	დ. ცანავა D. Canava	
მთ. ტექნოლოგი Chief Technologist	თ. ჯოჯუაძიძე T. Jomarjidze	
შესრულა Performing work		
შეამოწმა Checked by		

APEX Studio 1

არქიტექტურული ნაწილი
ARCHITECTURE

მასშტ. SCALE	1:100	თარიღი DATE OF ISSUE	02.06.2017.

ნახაზი DRWG.
საპროექტო წასაშლელი და ამოღებული (?)

კორექტირება REVISIONS

№	კორექტ. REV.	თარიღი DATE
1		28.03.2019.
2		
3		

სტადია STAGE	ინდექსი INDEX	ფურც. PAGES
მუშა პროექტი Working Draft	A.00.16	A-

არსებული ჭრილი S -002

მასშტაბი 1: 100



ფორმატი PAPER SIZE	ფაქვეთა № CONTRACT №	პროექტის № PROJECT №	ფაილის სახელი FILE NAME
A2	...	...	...

პირობითი აღნიშვნები LEGEND

შენიშვნები NOTES

1.
2.
3.
4.

სიტუაციური სქემა
KEY PLAN

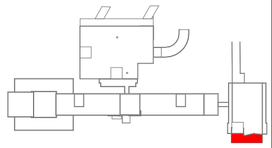

ს.ს. "მეგა-ლაბი"
თბილისი, ა.ჯავთარაძის ქ. №23
ტელ.: 555 111 511
E-mail: kvashakudze@megalab.ge
www. megalab. ge

პროექტი PROJECT	მეგალაბის ქორაუსის რეკონსტრუქცია, მიშენება, ვესტიბიულის ბაფართოვება. MegaLab Building reconstruction, extension
მისამართი ADDRESS	ქ. თბილისი, ქავთარაძის ქუჩა № 23 Tbilisi, Kavtaradze street, 23

თანამდებობა Position	სახელი, გვარი Name, Surname	ხელმოწერა Signature
დირექტორი Director	ი. ბარნაბიშვილი I. Barnabishvili	
დირექტორი Director	ნ. ალექსიადისი N. Aleksiadis	
პრ. მთ. არქიტექტორი Chief Architect of the Project	ნ. ალექსიადისი N. Aleksiadis	
კონსტრუქტორი Constructor	დ. სანავა D. Canava	
მთ. ტექნოლოგი Chief Technologist	თ. ჯომარჯიძე T. Jomarjidze	
შეასრულა Performing work		
შეამოწმა Checked by		

APEX Studio 1

არქიტექტურული ნაწილი ARCHITECTURE			
მასშ. SCALE	1:1	თარიღი DATE OF ISSUE	02.06.2017.
ნახაზი DRWG.		კორექტირება REVISIONS	
		№	კორექტ. REV.	თარიღი DATE
		1		28.03.2019.
		2		
		3		
სტადია STAGE		ინდექსი INDEX	ფურც. PAGES
მუშა პროექტი Working Draft		A.00.17	A -