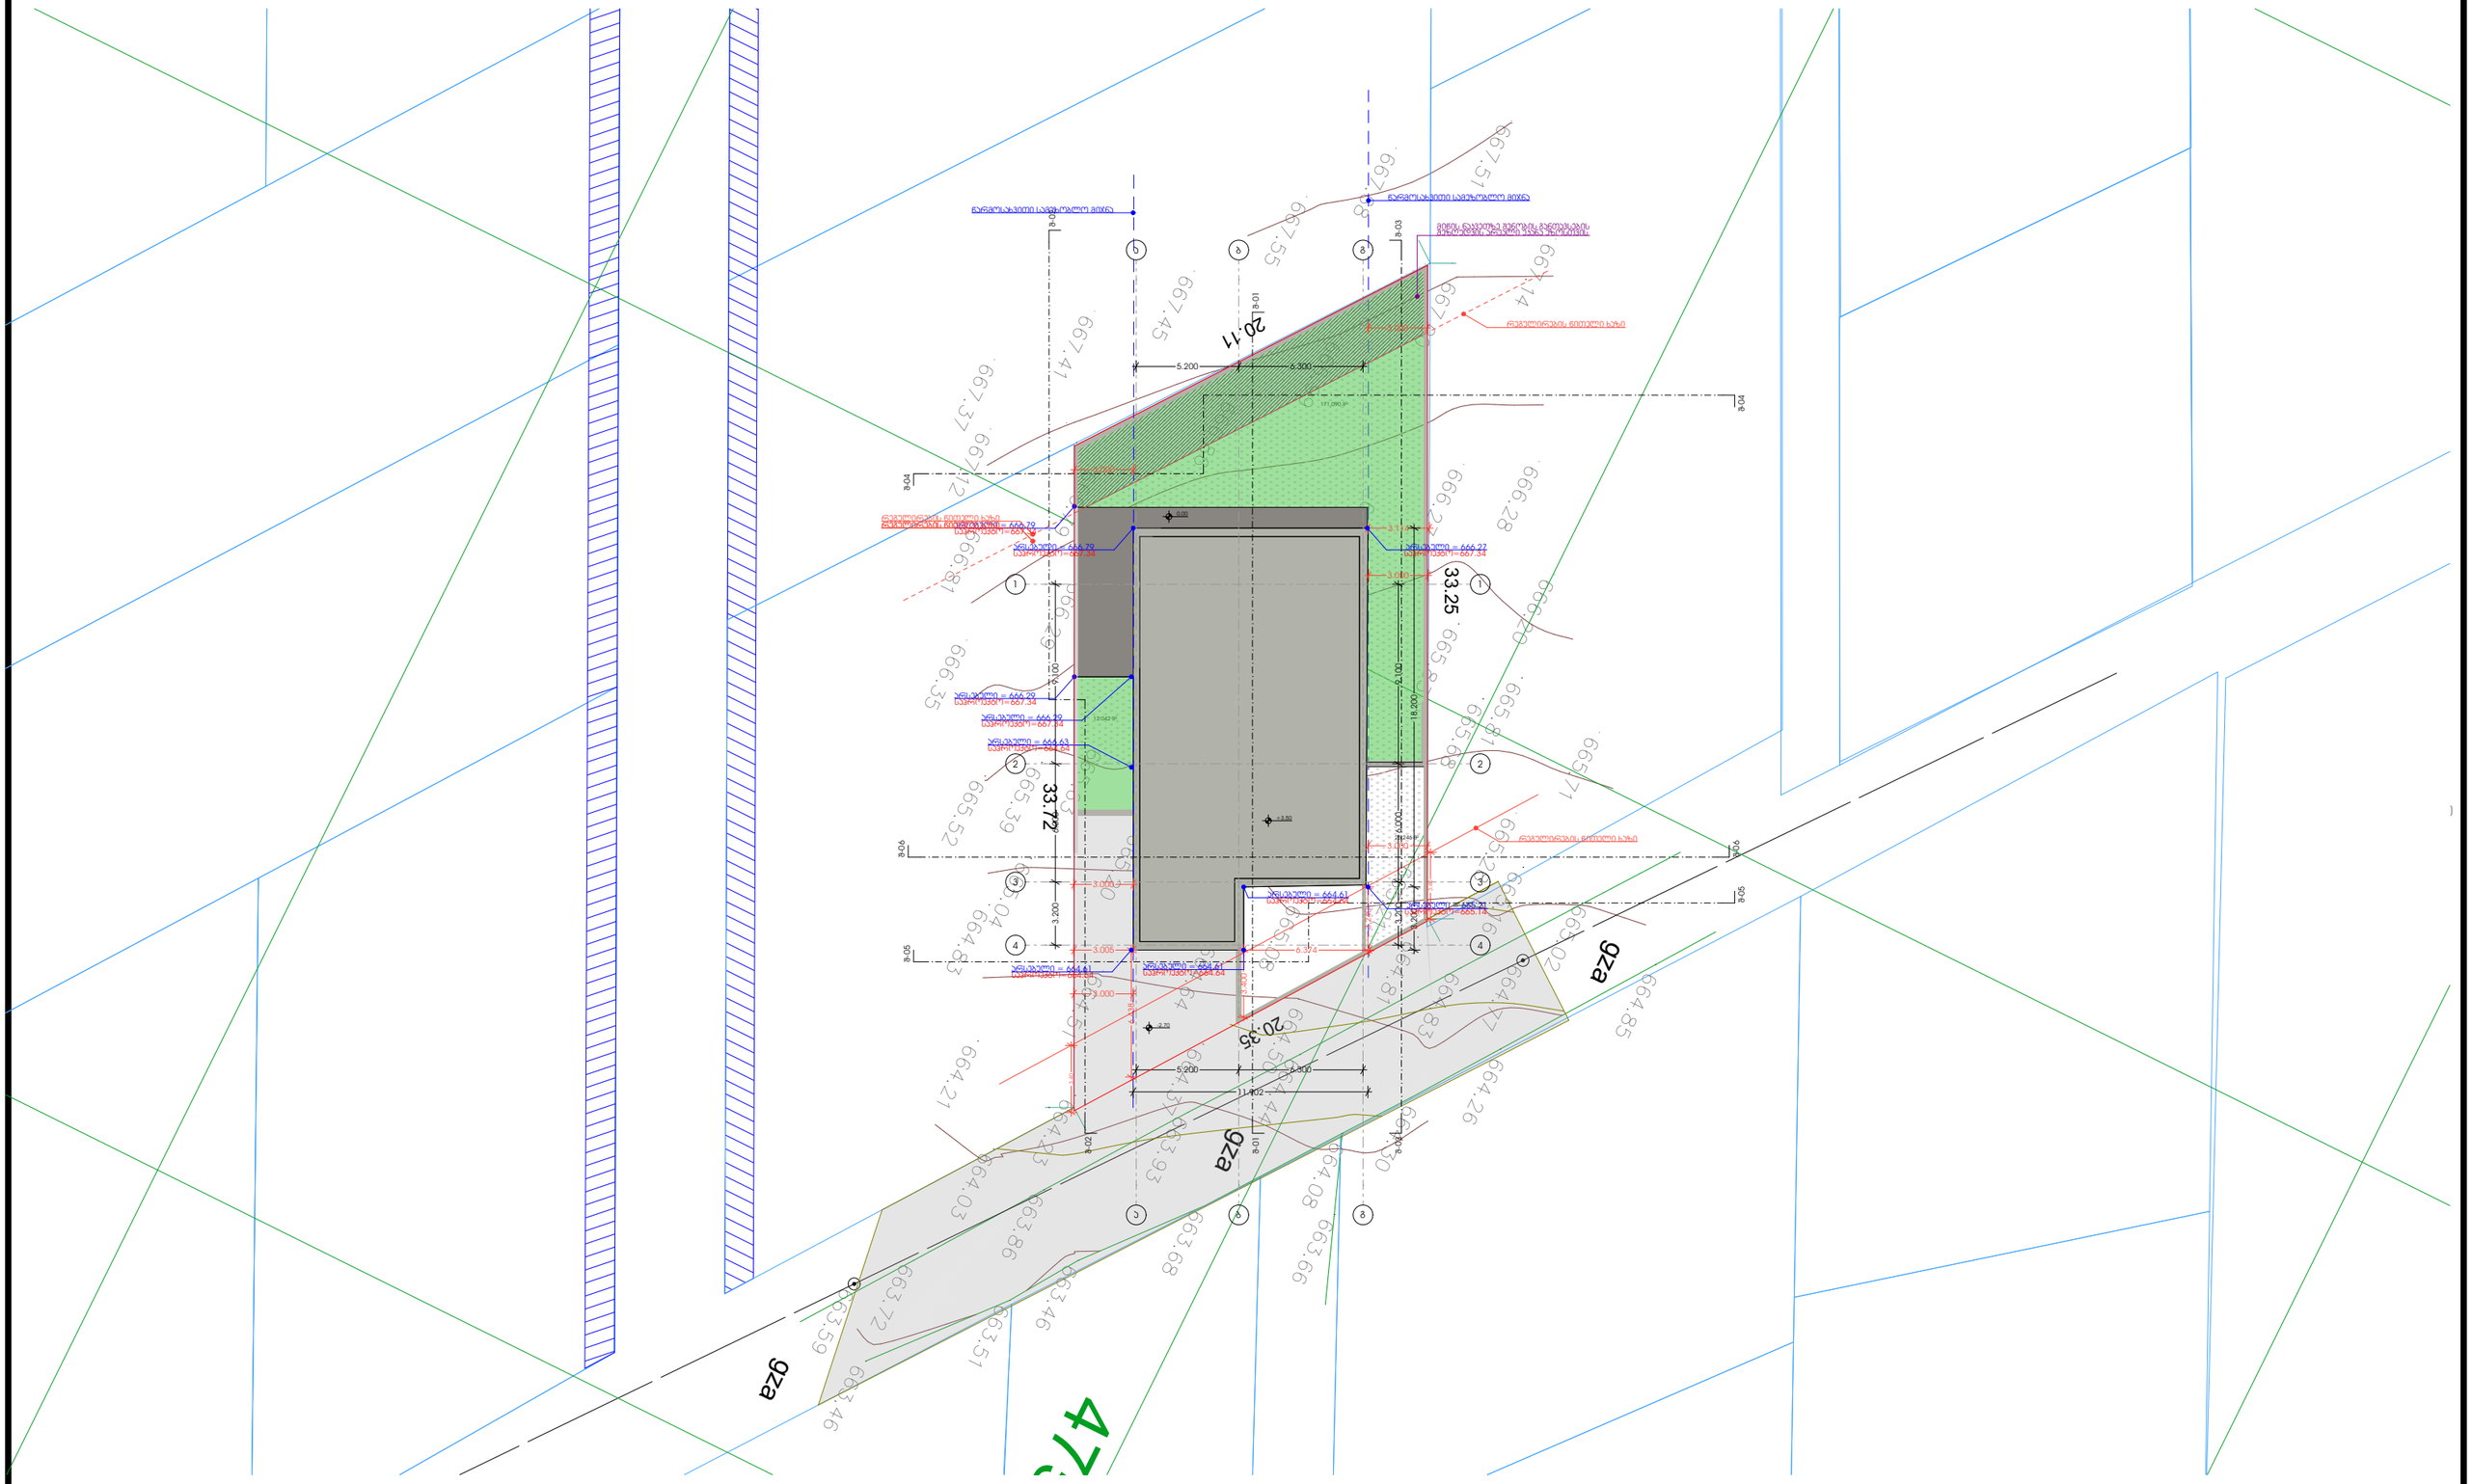

ASPublisherVersion 0.85.100.100

პროექტი

ერთბინიანი საცხოვრებელი სახლი

ფორმატი

A

3

)

პროექტის მისამართი
ქალაქი თბილისი, სოფელი

თხინვალა, თელეების ქუჩა ს.კ 72.16.23.994

მთავარი არქიტექტორი

კონსტანტინე ურუშაძე

დამკვეთი
დავით შაქარიშვილი

ნახაზი

- ფურცელი

მასშტაბი -

663 72.

663 59. 663 46.

663 51.

663 86.

664 03. 664 21. 664 83. 665 52. 666 35. 666 81. 667.12 667 37.

667 41.

667 45.

667 55.

667 68.

667 51.

667

.

667

14

00.

666 99.
666 86.

666 79. 666 29.

666 09.

666 22.

666 28.

666 27.

666 28. 666 20.

665
665

83.
665

83.
61.

665 63.

665 39. 665 04.

665 20.

665 25.

665 59.

665 68.

665 81.
665 71.

665 28.

665
665

21.

664

08.
664

64.

51. 664 23.

664 37.

664 50.

664 81.

665
.16
665 02.
664 85.

664 77.

664 83.

664 26.

664
664

30.

08. 663 66.

663 68.

664 44.
663 93.

663 46.

20 35.

33.25

20

11.

33.72

გზა

გზა

გზა

475650

25.246

m

2

12.042

m

2

171.090

m

2

aa

bb

gg

1

1

2

2

3

3

4

4

S-01 S-01

S-02

S-02

S-03 S-03

S-04

S-04

S-05

S-05

S-06

S-06

3.114

3.240
6.374

3.400
6.438

3.005

5.200 6.300

3.200 18.200

3.200 6.000 9.100

3.200 6.000 9.100
11.902

5.200 6.300

3.000

3.000

3.40

3.40

3.000

3.000 3.000

3.000

+3.50

- 2.70

0.00

არსებული = 664.61

არსებული = 66

5.21

არსებული = 66

6.2

7

არსებული = 666.79

არსებული = 666.29
არსებული = 666.29
არსებული = 666.63

არსებული = 664.6

1

არსებული = 664.6

1

არსებული = 666.79

რეგულირების წითელი ხაზი

რეგულირების წითელი ხაზი

რეგულირების წითელი ხაზი

წარმოსახვითი სამეზობლო მიჯნა
წარმოსახვითი სამეზობლო მიჯნა
მიწის ნაკვეთზე შენობის განთავსების
შეზღუდვის არეალი უკანა ეზოსთვის

რეგულირების წითელი ხაზი

საპროექტო

=664.64

საპროექტო

=66

5.1

4

საპროექტო

=66

7.3

4

საპროექტო

=66

7.3

4

საპროექტო

=66

7.3

4
საპროექტო

=66

7.3

4
საპროექტო

=664.64

საპროექტო

=664.64

საპროექტო

=664.64

საპროექტო

=66

7.3

4

მიწის ნაკვეთის ტოპოგრაფიული აზომვითი ნახაზი

ქალაქი თბილისი, სოფელი ოხინვალა, თელეების მიწა. ს/კ 72.16.23.994

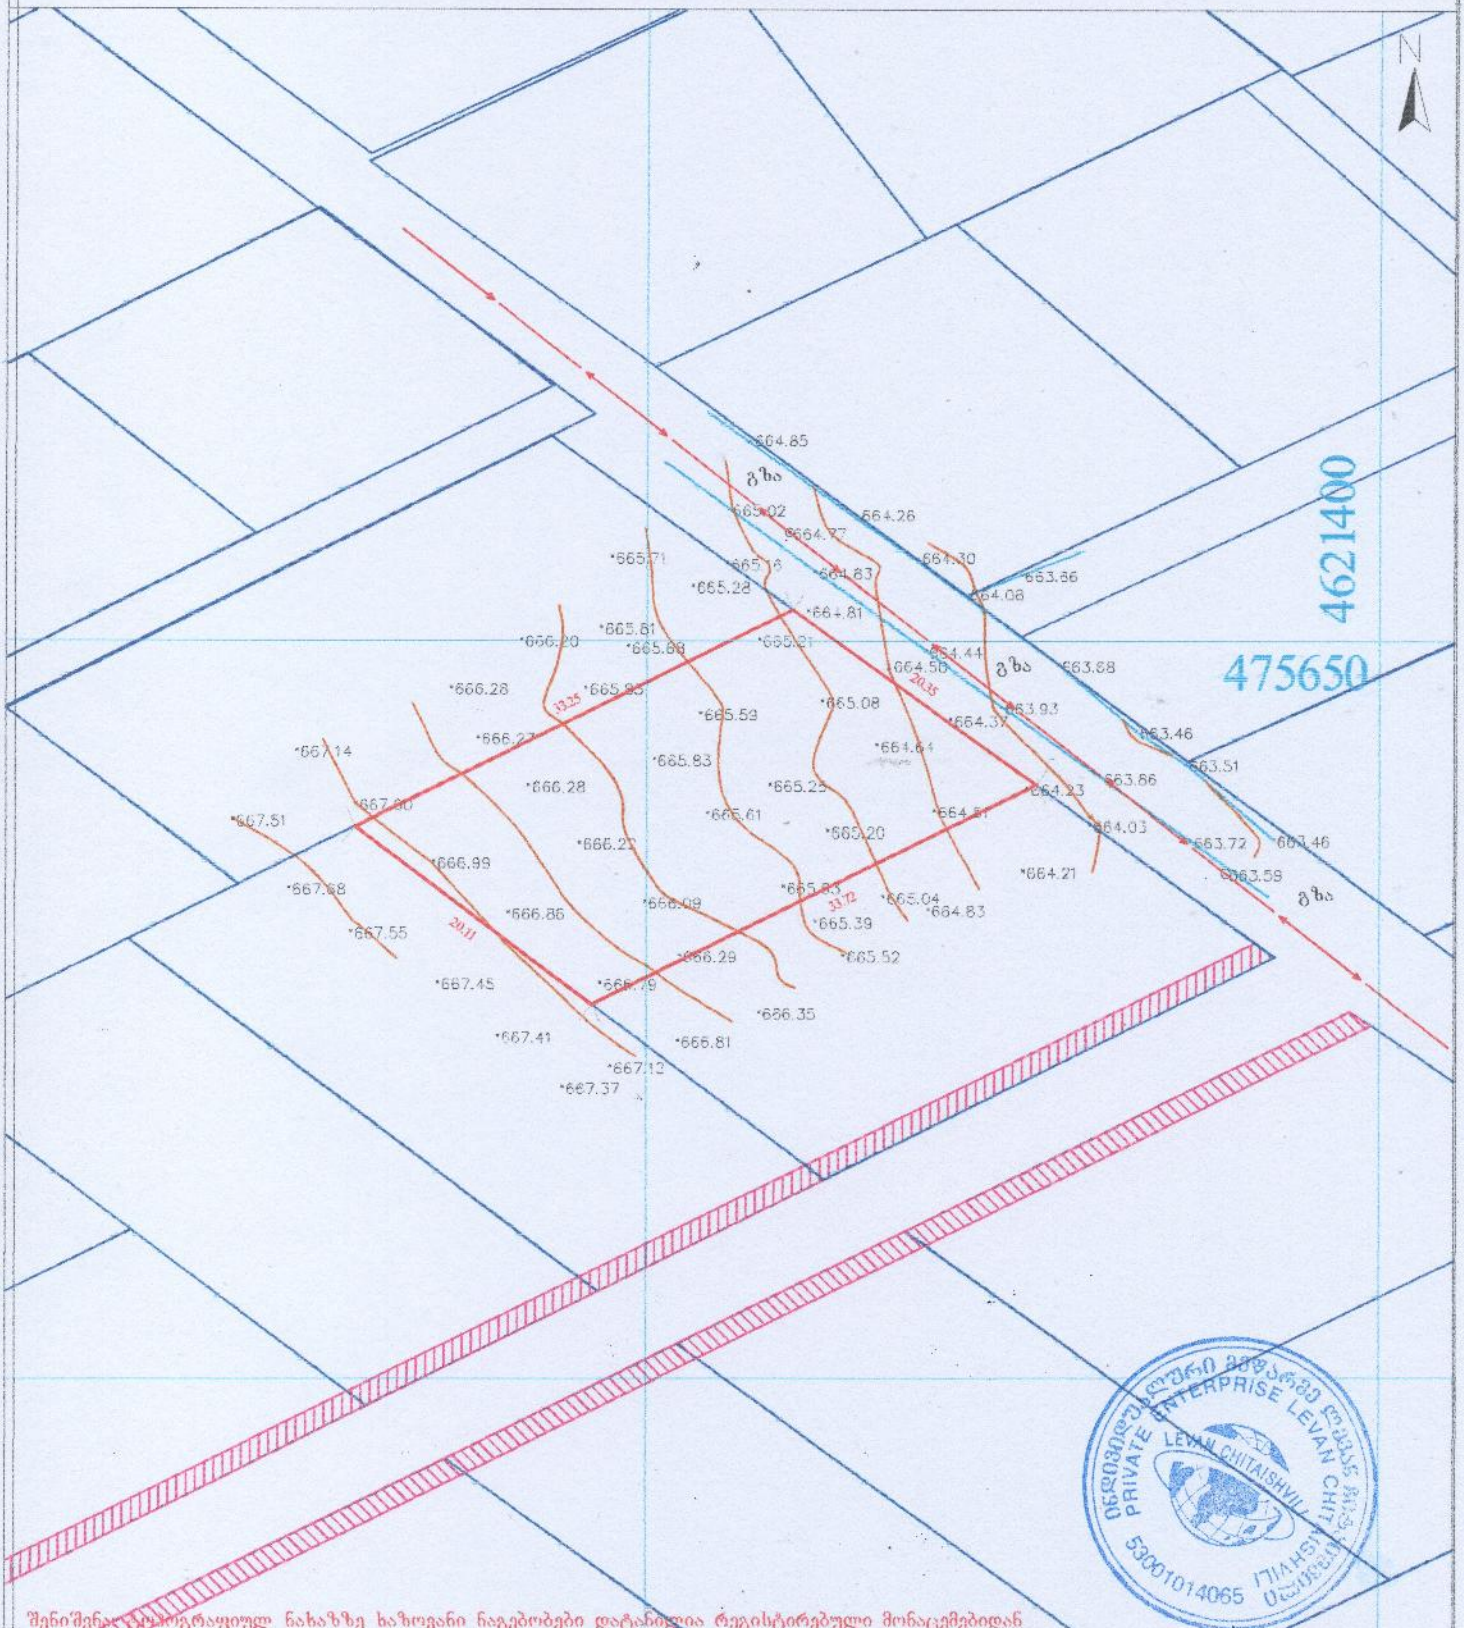

შენიშვნა: ტოპოგრაფიულ ნახაზზე ხაზოვანი ნაგებობები დატანილია რეესტრირებული მონაცემებიდან

პირობითი აღნიშნები	შენიშვნა: მიწის სამუშაოები შეათანხმოს კომუნიკაციის წარმომადგენლებთან			პროექცია UTM 38N საკოორდინატო სისტემა WGS 84	შპს „ლევან ჩიტაიშვილი“ ს/კ 530010140655 თბილისი, აწყურის ქუჩა №30 ტელ: +995 598 18-04-18 trimblem3@gmail.com
მიწისქვეშა კომუნიკაციები	ნაკვეთის ხაზგარეთა	ბუჩქი	ცოცხალი ღობე	ღობე	
	შენობა	ბაზი	ხეების რიგი	ბორდიური	
კანალიზაცია	არკა	ბაზონი	ტრანსფორმატორი	ბეტონი	
დენის კაბელი	ფარდული	სამეთვალყურეო ჭები	რადიო ან ტელე ანძა	ქვაფენილი	
გაზის მილი	კიბე	ძელები	ლამპიონები	საფრენი ველოსიპედი	ავზომა ლ.ჩიტაიშვილი
წყლის მილი	ფოთლოვანი ხე	შადრევანი	ელექტრო ბოძი	ბილიკი	კომპ. უზრუნველყოფა ლ.ჩიტაიშვილი
	წიწვოვანი ხე	ონკანი	რკინიგზა	გზის კონტური	
კეგშირგაბმულობა	ხეხილის ხე	წყარო ან ჭა	ასფალტი	ფლატე	დამკვეთი
	ბაღი	ბენზინგასამართი სადგური	წყლის კონტური		მასშტაბი 1:500 28.01.2022
		მცენარეების ტიპის განსაზღვრა	მთავარი მაგისტრალი		