ჭრილი 1-1

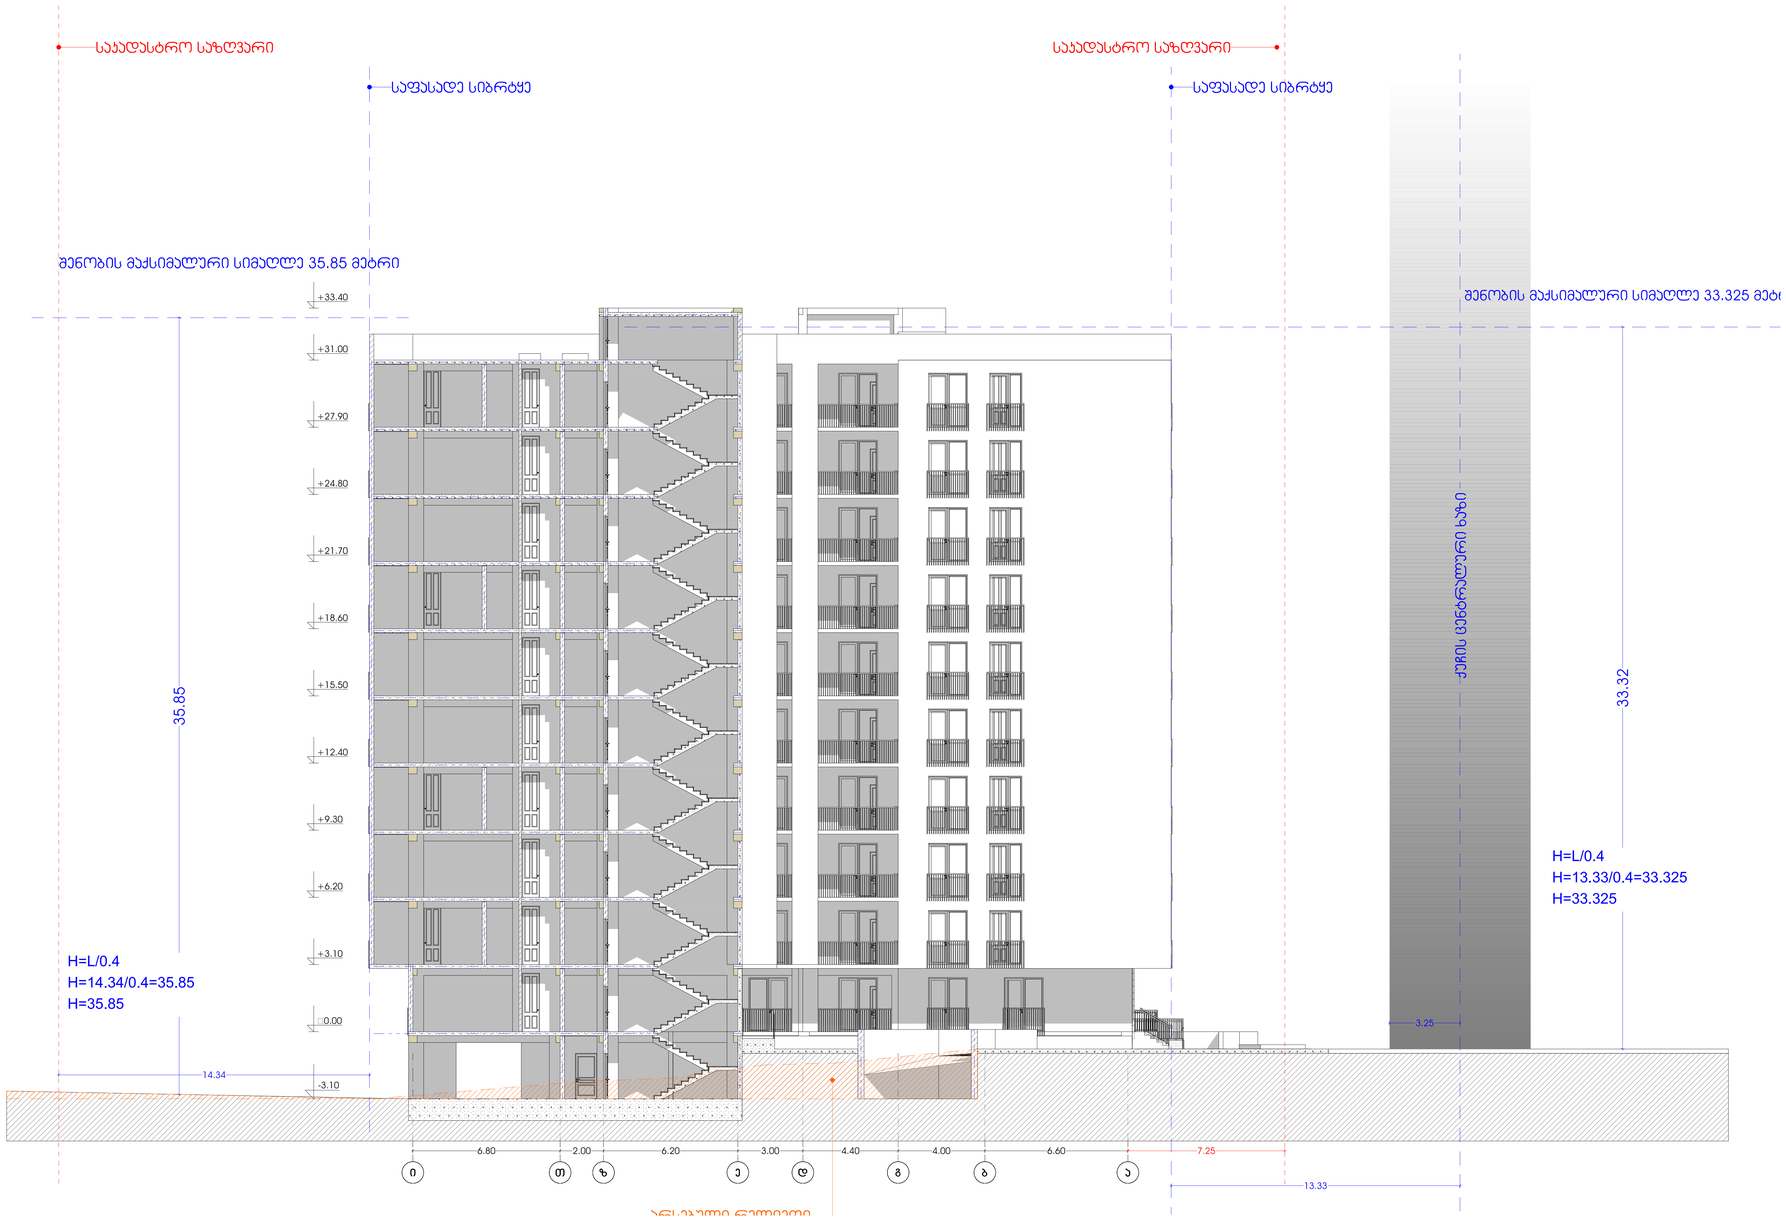

პროექტი

მრავალბინიანი საცხოვრებელი სახლი

პროექტის მისამართი

ქალაქი თბილისი,
დასახლება დიდი დიღომი,
ქუჩა, ასი ათასი მოწამე, №28

დამკვეთი

ჯონსტანტინე ურუშაძე

პრ. მთავარი არქიტექტორი

ჯ. ურუშაძე (მთვ. არქიტექტორი)

პირობითი აღნიშვნები

ტექნიკურ-ეკონომიკური მაჩ.

A0 ფორმატი

ჭრილი 2-2



პროექტი

მრავალბინიანი საცხოვრებელი სახლი

პროექტის მისამართი

ქალაქი თბილისი,
დასახლება დიდი დიღომი,
ქუჩა, ასი ათასი მორწყმა, №28

დამკვეთი

პონსტანტინე ერუშაძე

პრ. მთავარი არქიტექტორი

ა. ერუშაძე (მთავ. არქიტექტორი)

პირობითი აღნიშვნები

ტექნიკურ-ეკონომიკური მაჩ.

A0 ფორმატი

სიმაღლის განსაზღვრის სქემა

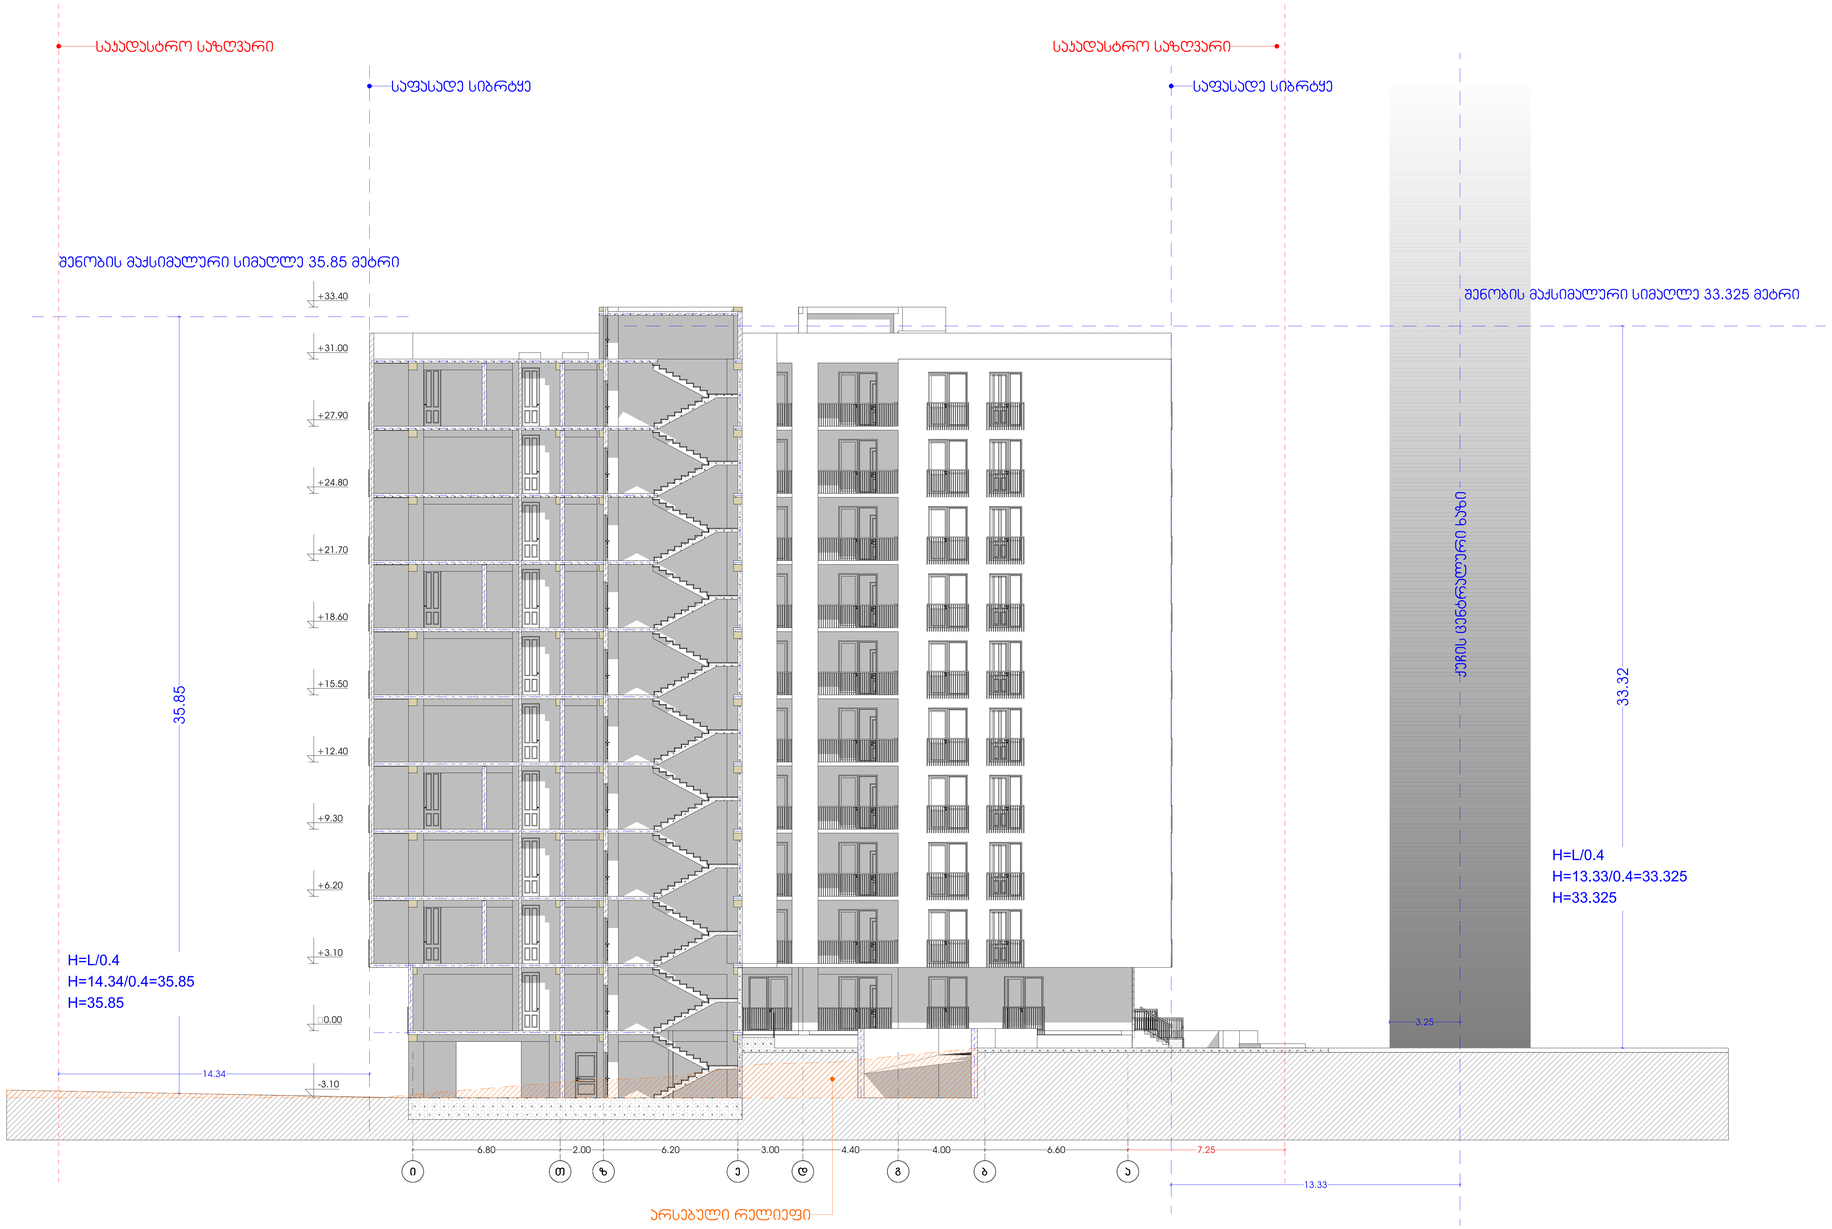

პროექტი

მრავალბინიანი საცხოვრებელი სახლი

პროექტის მისამართი

ქალაქი თბილისი,
დასახლება დიდი დიღომი,
ქუჩა, ასი ათასი მორწყმა, №28

დამკვეთი

პონტანინე ურუშაძე

პრ. მთავარი არქიტექტორი

ე. ურუშაძე (მთავ. არქიტექტორი)

პირობითი აღნიშვნები

ტექნიკურ-ეკონომიკური მაჩ.

A0 ფორმატი