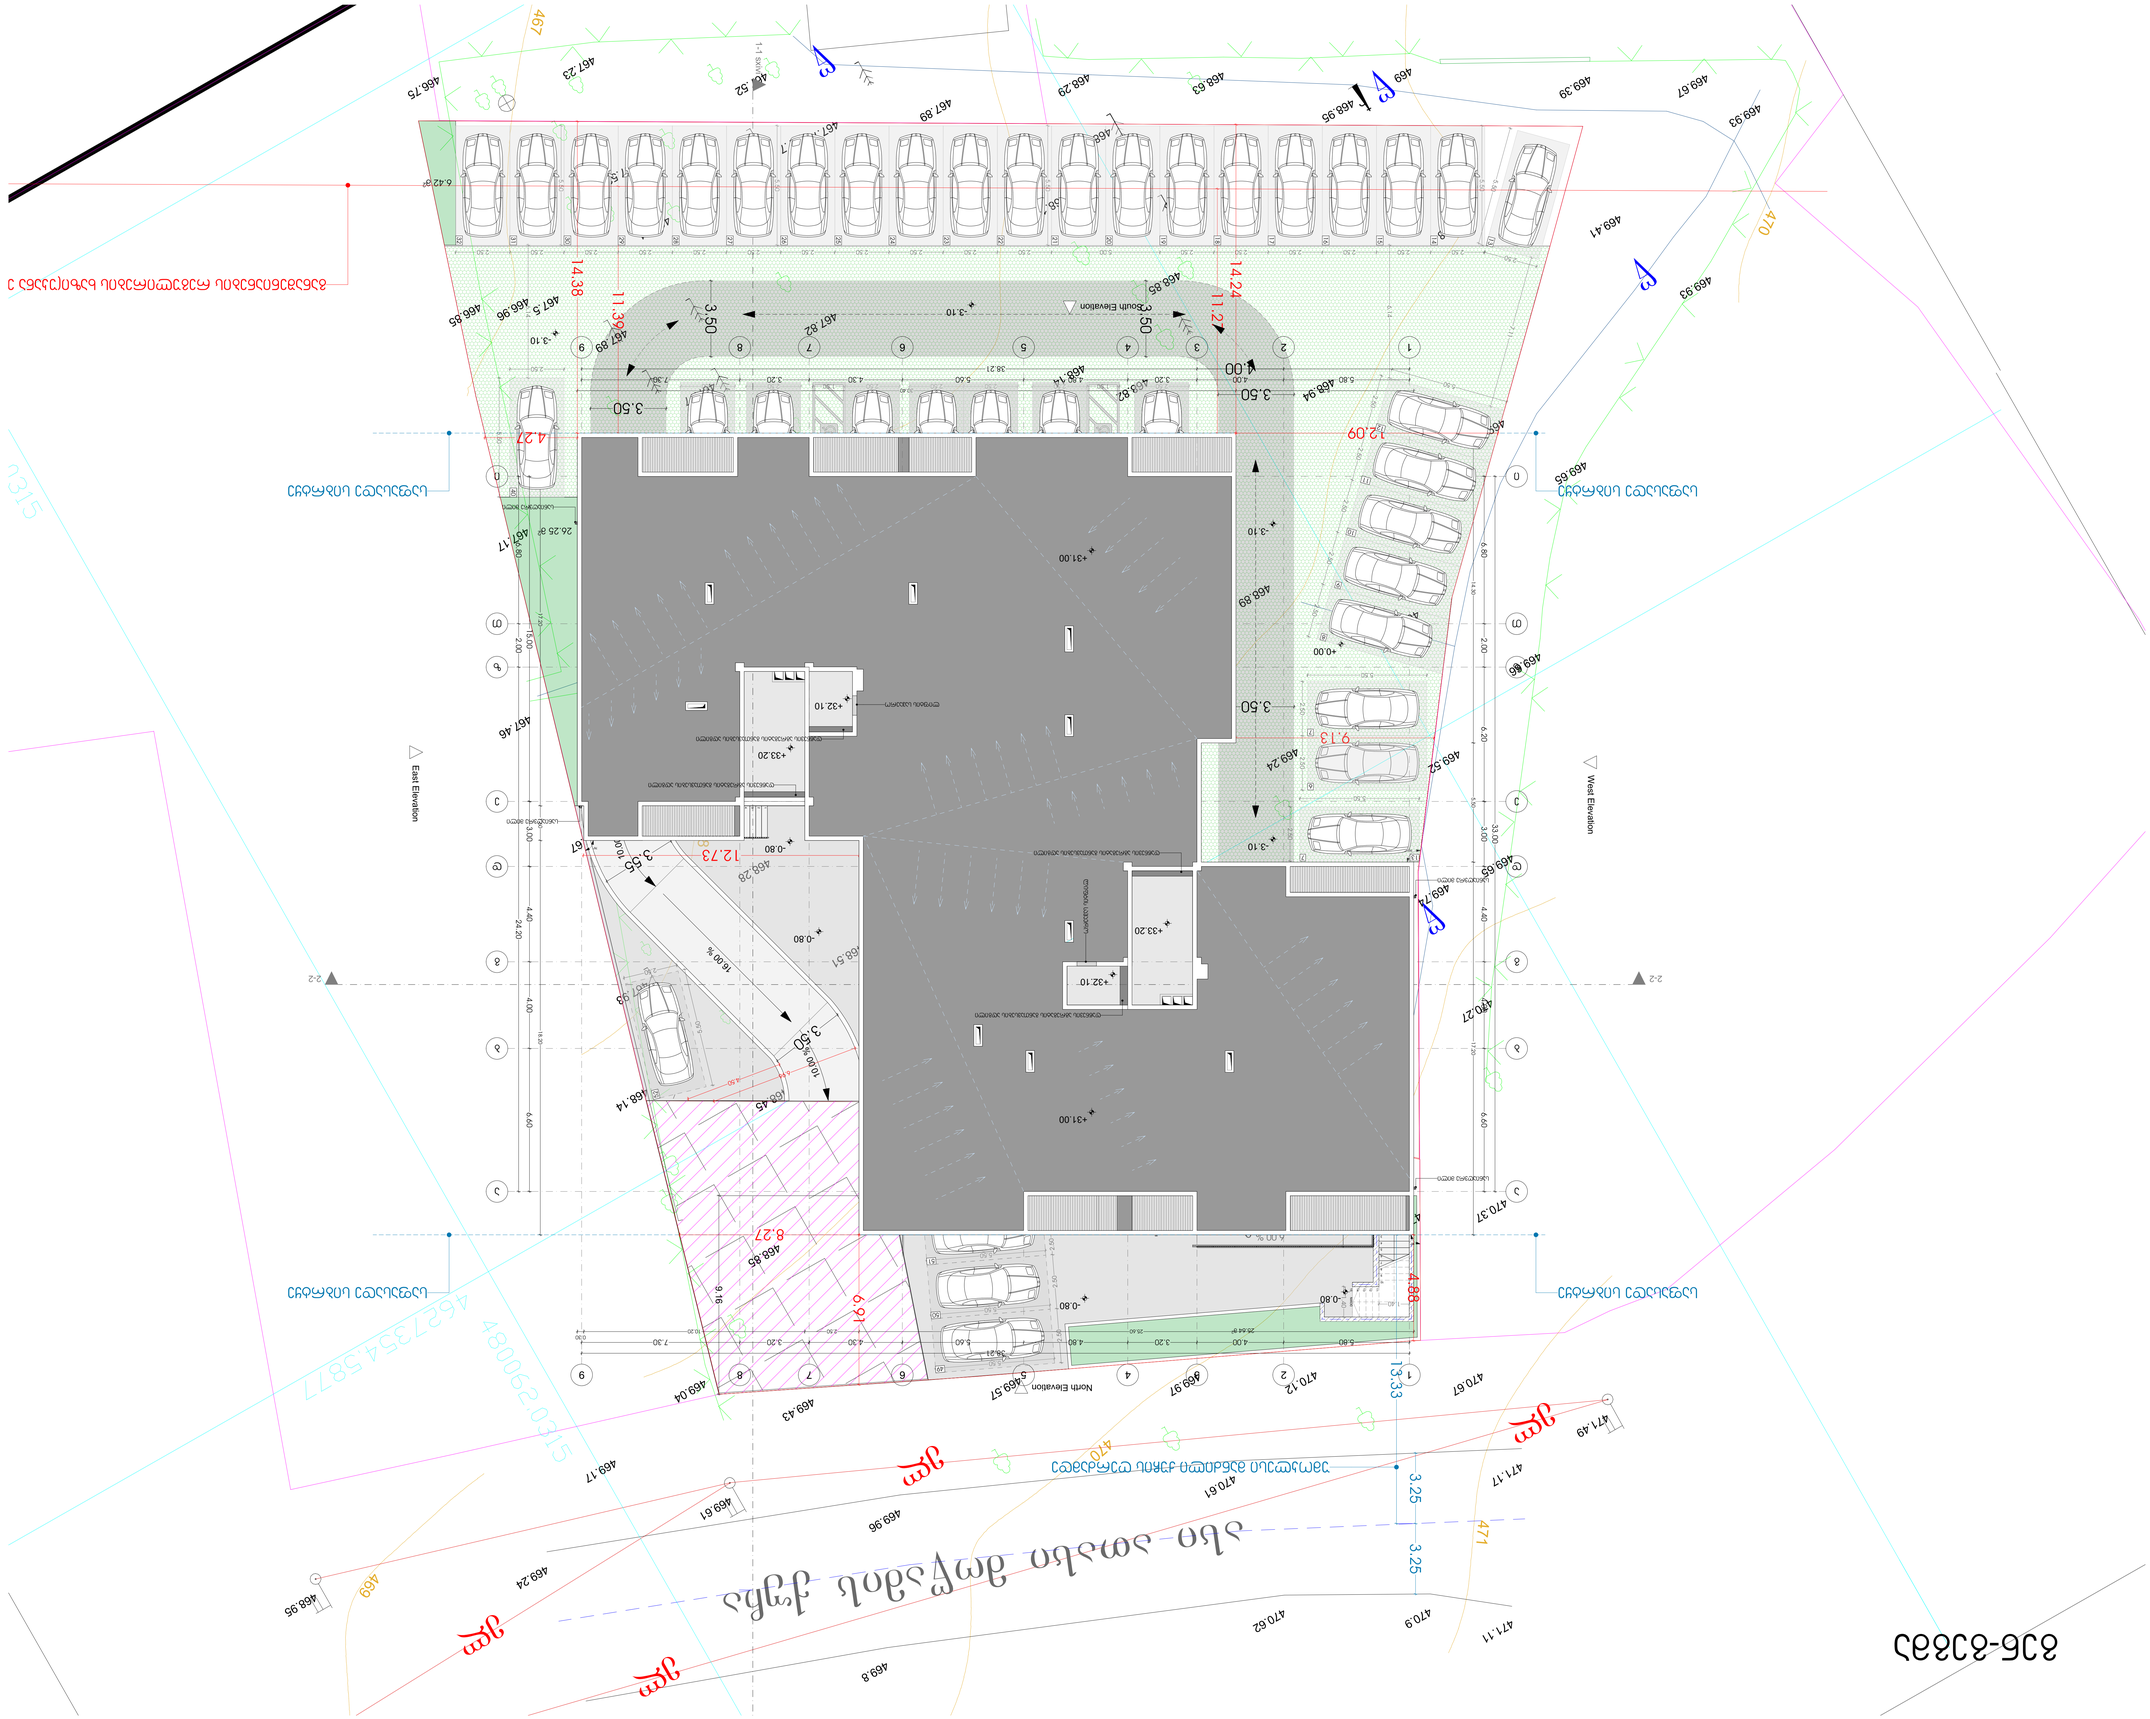
East Elevation
West Elevation
North Elevation
South Elevation
2-2
3-3
4-4
5-5
1-1 Section
Ramp Down
Ramp Up
Ramp Down
Ramp Up
Ramp Down
Ramp Up

ტოპო გეგმა

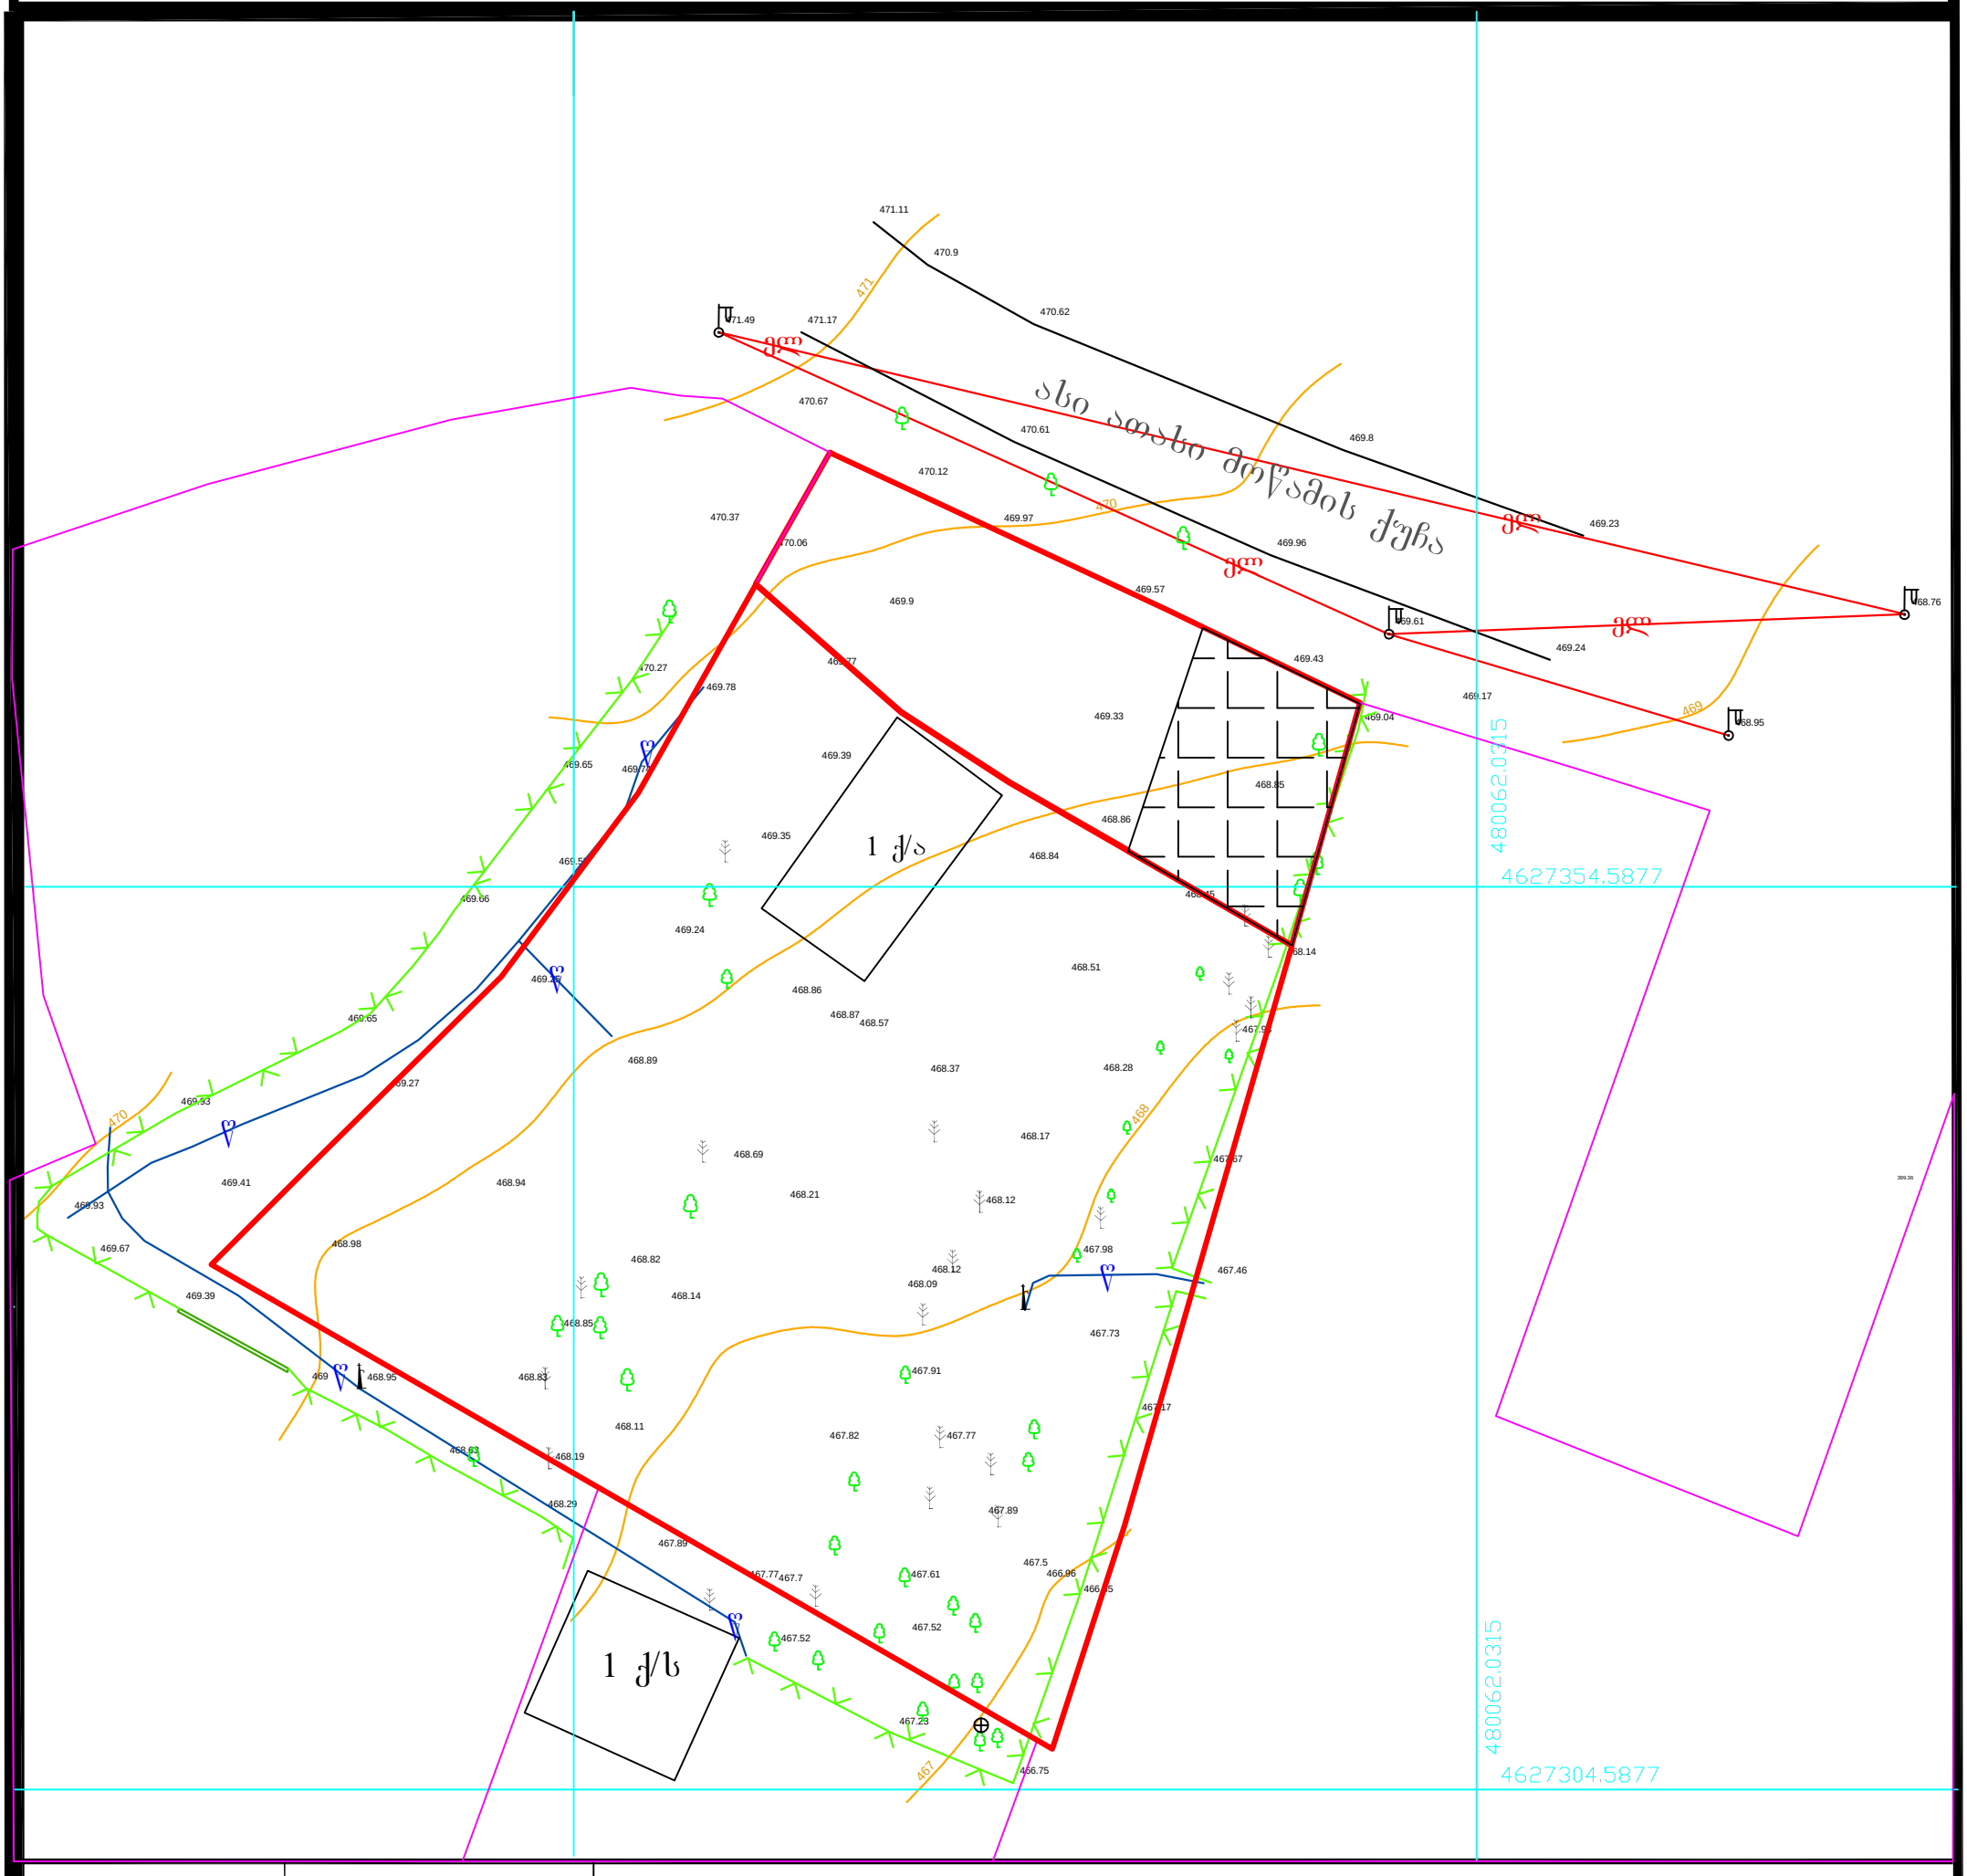

პირობითი აღნიშვნები

- ჭა
- 1 ქ/ს-ქ/ა — შენობა ნაგებობა
- ელ ხაზი
- ელ ბოძი
- უკონტაქტო ბოძი
- გაზი
- ხე ფოთლოვანი
- ხე წიწვოვანი
- ბუჩქები
- ნერგები
- ხე ბუჩქოვანი
- პალმა
- ონკანი
- ნაკვეთის საზღვარი
- რეგ. ნაკვეთი
- რელიეფი
- ასფალტის გზა
- ბორდიური
- ხის ღობე
- ლითონის ღობე
- ქვის ღობე
- წყალი
- სვეიტუში
- UTM (საერთაშორისო) სისტემის კოორდინატები

ნაკვეთის საკ. კოდი 01.10.06.002.015

01.10.06.002.002

აზომილი ფართობი	2383კვ.მ.
მიწის ნაკ. დანიშნულება.	არასასოფლო-სამეურნეო
მისამართი	ქ.თბილისი, სოფ.ზურგოვანი, ასი ათასი მოწამის ქუჩა №28
10.02.2017 წ.	მასშტაბი 1:500

შ.პ.ს „იზოგრაფიკი"

საიდ.კოდი 400137838

izographic@gmail.com

აზომა		ა.თაქარაშვილი
დახაზა		გ.თამარაშვილი
დაინტერესებული პირი		მურათ ქაქჩიოღლუ