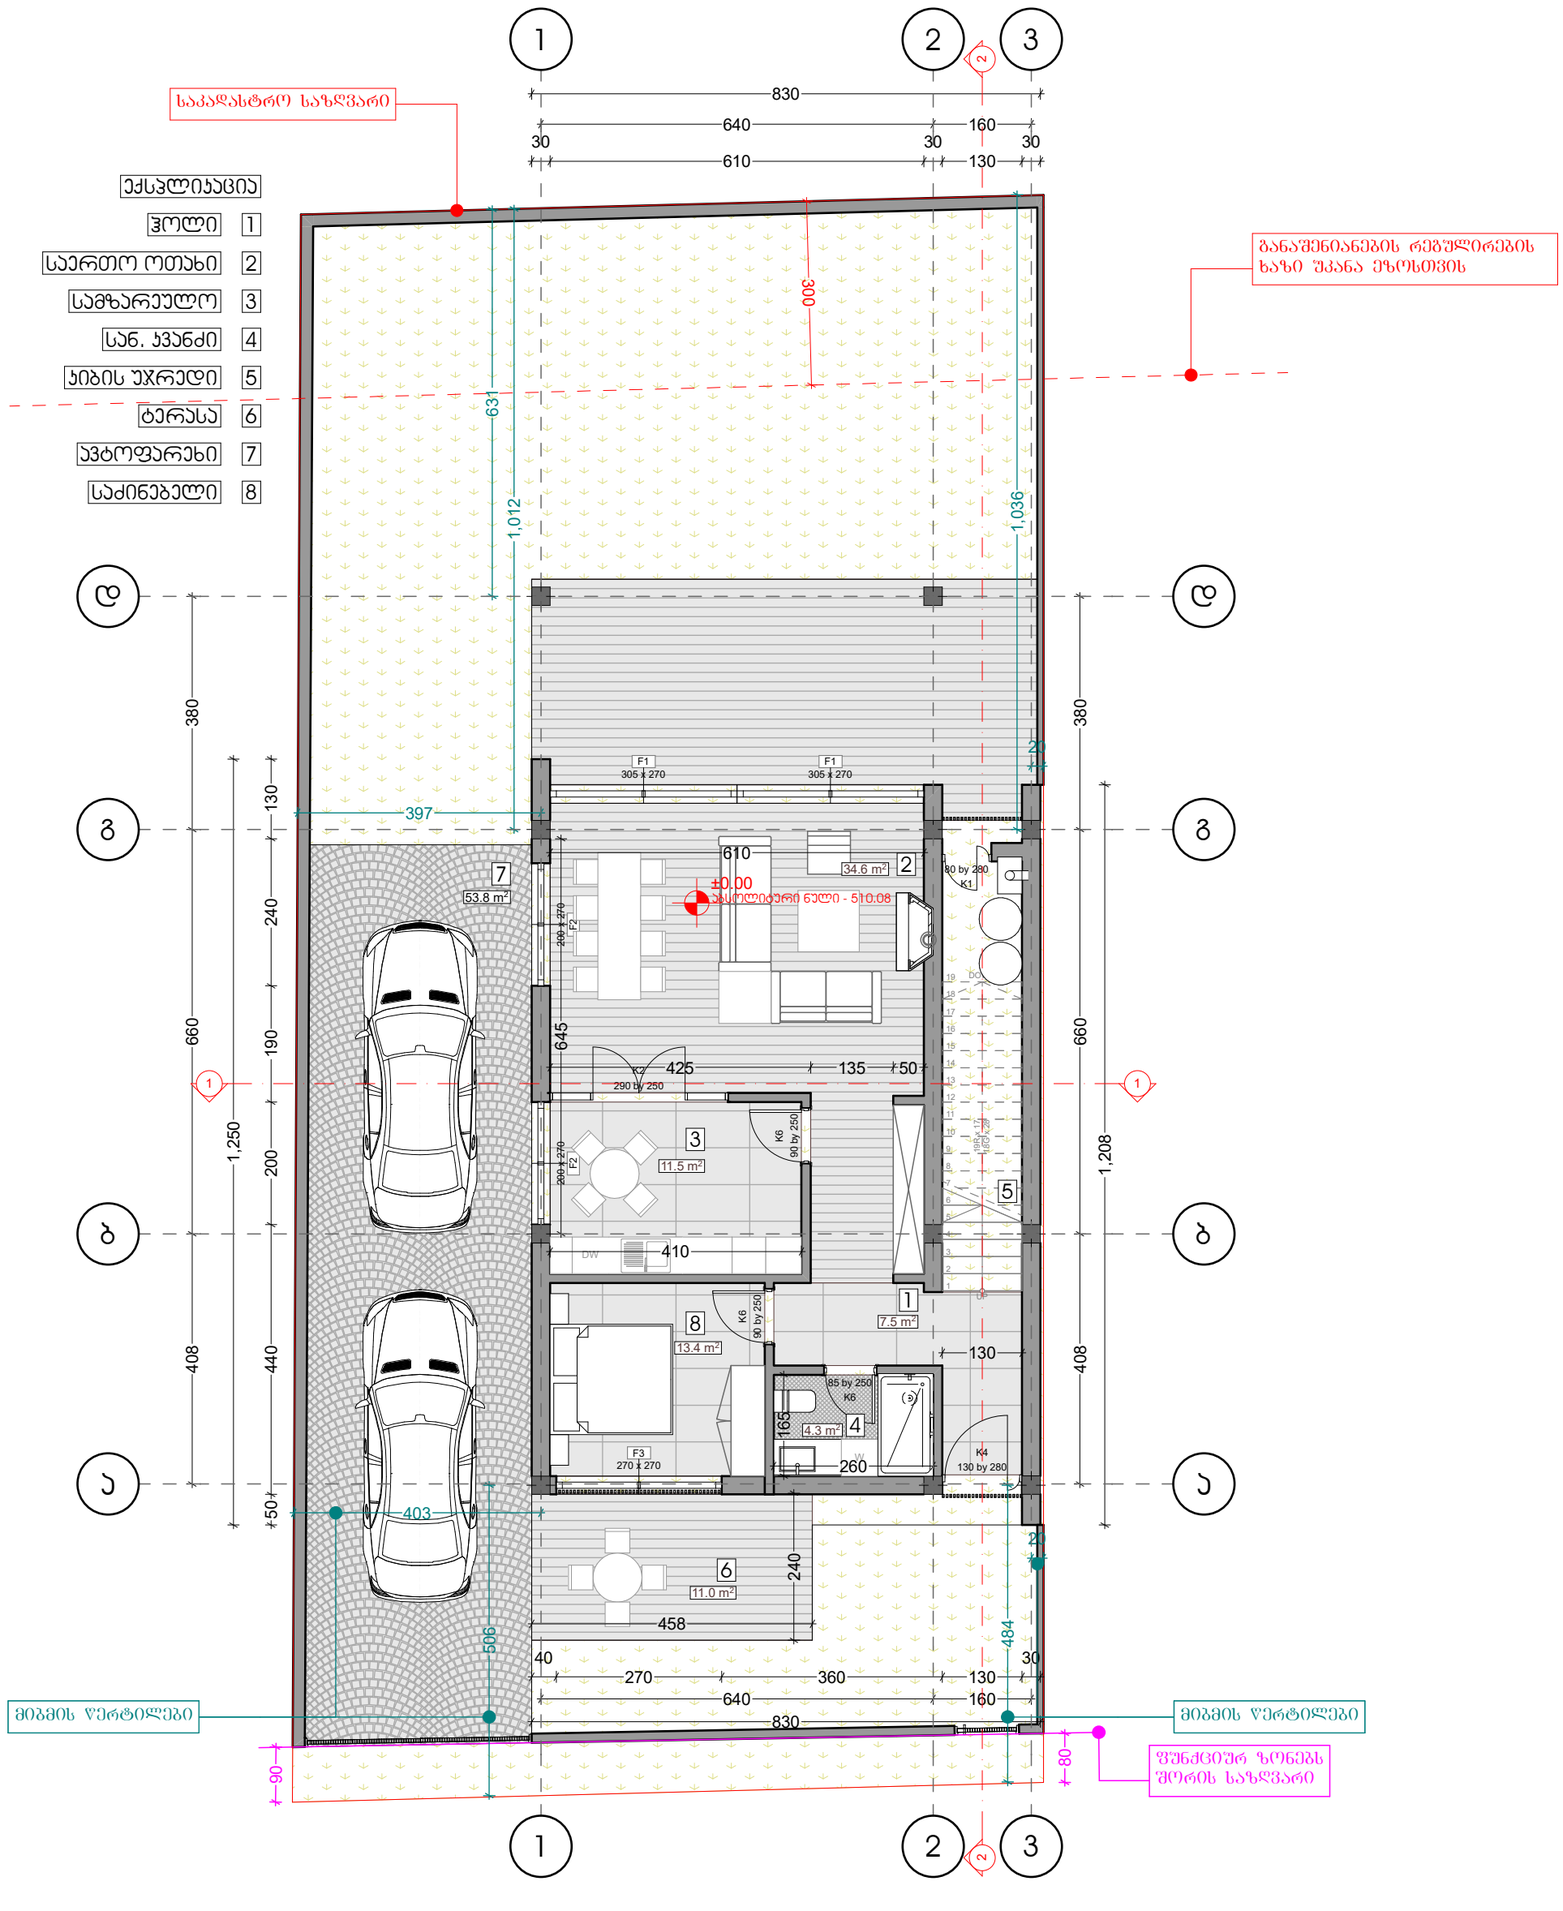



Amiran+Partners
architecture | space design

www.amiranandpartners.com

თბილისი
2021

# პროექტის სახელწოდება

ინდივიდუალური ერთბინიანი საცხოვრებელი სახლის პროექტი

დამკვეთი:

- ამირან პატარქალაშვილი

მისამართი:

ქ. თბილისი, სოფელი დიღომი, დიდი დიღომი, მარჯო პოლოს ქუჩა, N 7.
ს/კ 01.72.14.059.182

ფაილის სახელწოდება

DIGHOMI N6.pla

## პირობითი აღნიშვნები

- კოლონა
- კედელი
- ±0.00 — სიმაღლის ნიშნული
- S1 — ჭრილის ხაზი
- 1 — ღერძის ხაზი

## შენიშვნები

1. ნახაზზე საპროექტო შენობის 0.00 ნიშნული შეესაბამისება აბსოლუტურ ნულს - 510.08
2. ნახაზზე ზომები მოცემულია სანტიმეტრებში
3. ნახაზის ყველა ცვლილება შეთანხმებული უნდა იყოს პროექტის ავტორთან


ნახაზის დასახელება:

გეგმა სართული 1

| თანამდებობა | სახელი გვარი | ხელმოწერა |
|---|---|---|
| დირექტორი | ა.პატარქალაშვილი | |
| მთ.არქიტექტორი | ა.პატარქალაშვილი | |
| არქ.შემსრულებელი | ა.რატიანი | |
| არქ.შემსრულებელი | თ.სიჯინავა | |

საიდენტიფიკაციო კოდი 406286380

| თარიღი | ფორმატი | ფურცელი № |
|---|---|---|
| 30/01/2022 | A1 1:100 | |

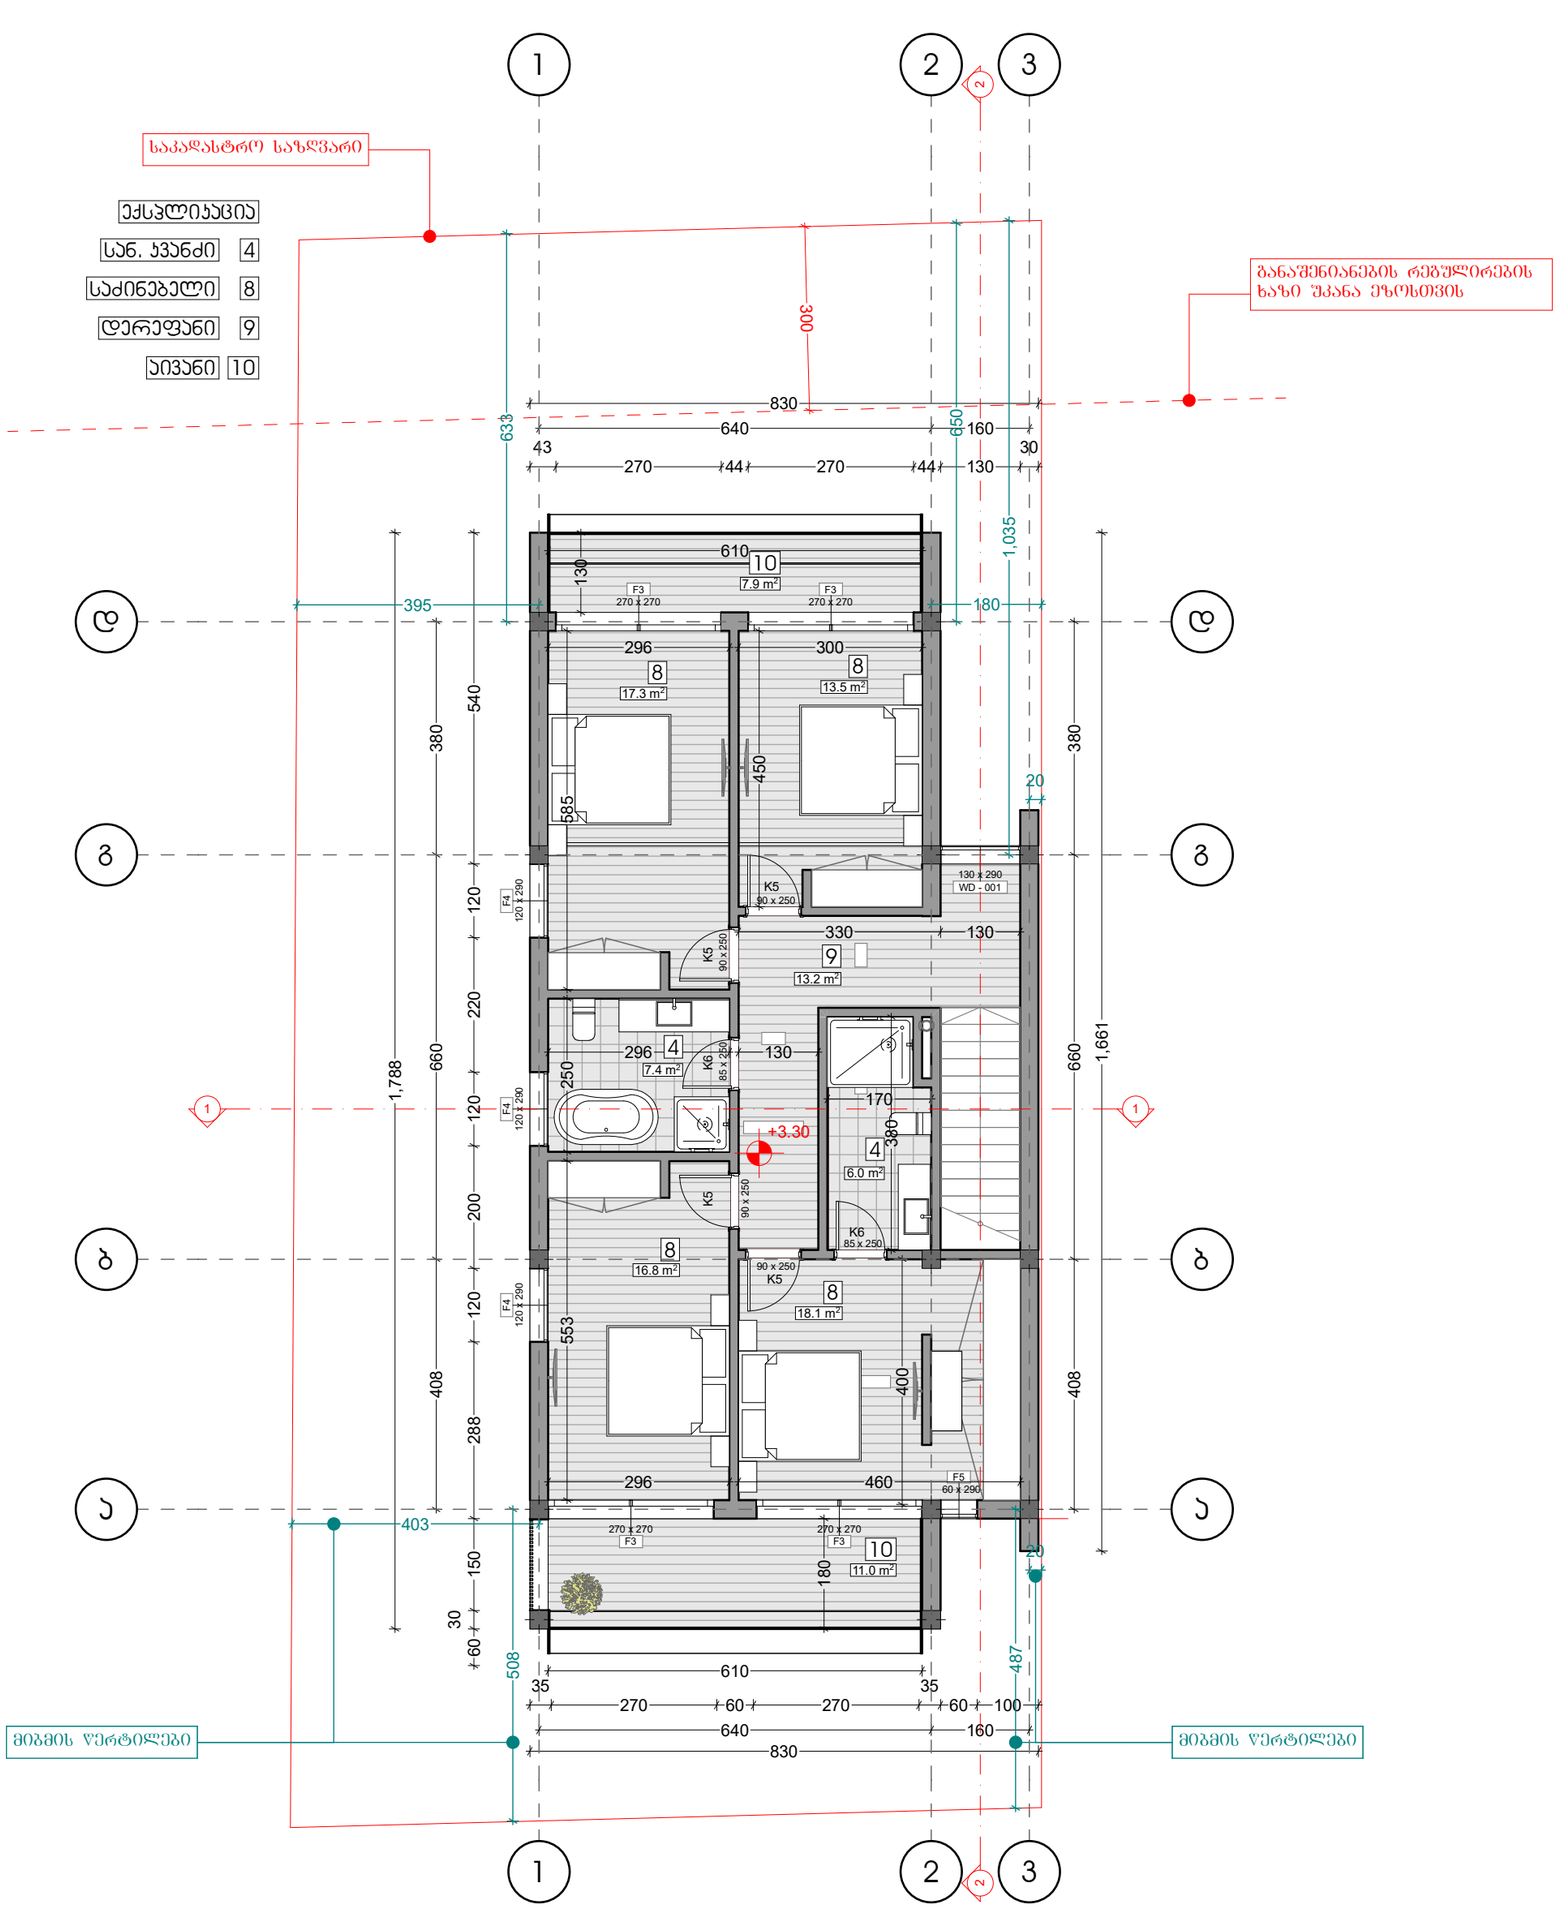


Amiran+Partners
architecture | space design

www.amiranandpartners.com

# თბილისი 2021

## პროექტის სახელწოდება

ინდივიდუალური ერთბინიანი საცხოვრებელი სახლის პროექტი

დამკვეთი:

- ამირან პატარქალაშვილი

მისამართი:

ქ. თბილისი, სოფელი დიღომი, დიდი დიღომი, მარკო პოლოს ქუჩა, N 7.
ს/კ 01.72.14.059.182

ფაილის სახელწოდება

DIGHOMI N6.pla

## პირობითი აღნიშვნები

- კოლონა
- კედელი
- ±0.00 — სიმაღლის ნიშნული
- S 1 — ჭრილის ხაზი
- 1 — ღერძის ხაზი

## შენიშვნები

1. ნახაზზე საპროექტო შენობის 0.00 ნიშნული შეესაბამისება აბსოლუტურ ნულს - 510.08
2. ნახაზზე ზომები მოცემულია სანტიმეტრებში
3. ნახაზის ყველა ცვლილება შეთანხმებული უნდა იყოს პროექტის ავტორთან


ნახაზის დასახელება:

გეგმა სართული 2

| თანამდებობა | სახელი გვარი | ხელმოწერა |
|---|---|---|
| დირექტორი | ა.პატარქალაშვილი | AMIRAN |
| მთ.არქიტექტორი | ა.პატარქალაშვილი | AMIRAN |
| არქ.შემსრულებელი | ა.რატიანი | ა. რატიანი |
| არქ.შემსრულებელი | თ.სიჯინავა | თ. სიჯინავა |

საიდენტიფიკაციო კოდი 406286380

| თარიღი | ფორმატი | ფურცელი № |
|---|---|---|
| 30/01/2022 | A1 1:100 | |

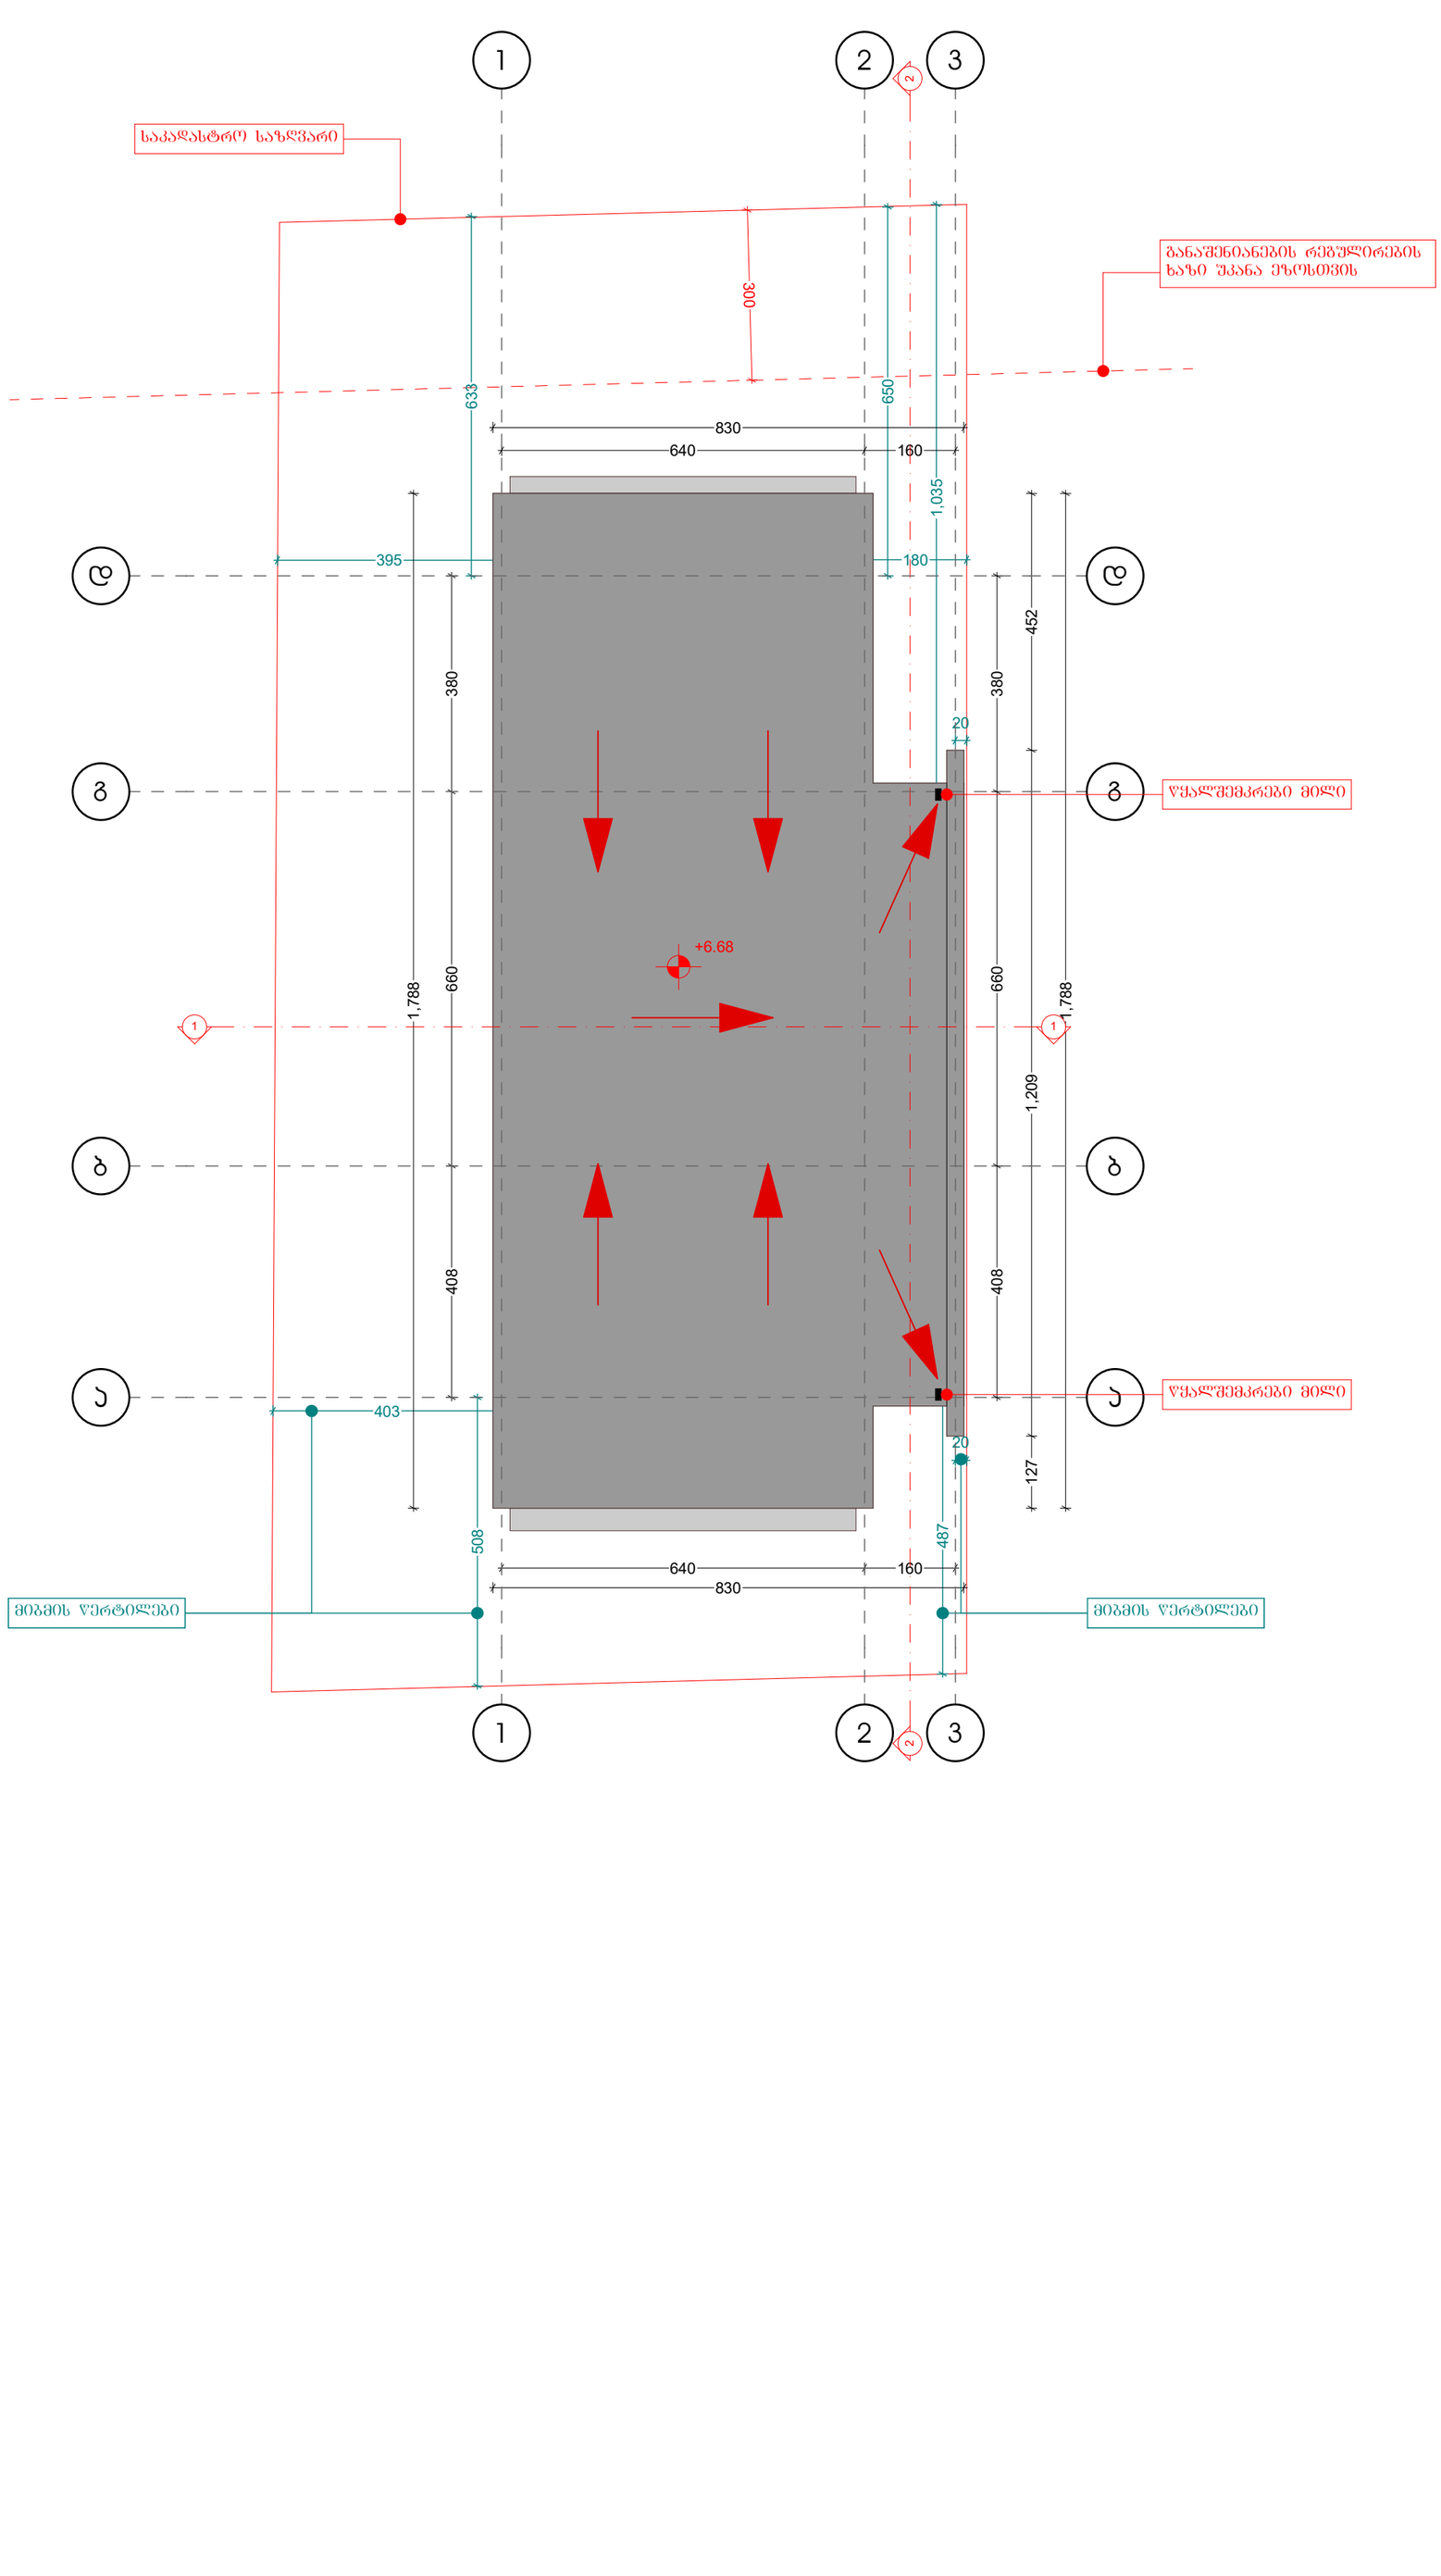


Amiran+Partners
architecture | space design

www.amiranandpartners.com

თბილისი
2021

## პროექტის სახელწოდება

ინდივიდუალური ერთბინიანი საცხოვრებელი სახლის პროექტი

დამკვეთი:

- ამირან ბატარქალაშვილი

მისამართი:

ქ. თბილისი, სოფელი დიღომი, დიდი დიღომი, მარჯო პოლოს ქუჩა, N 7.
ს/კ 01.72.14.059.182

ფაილის სახელწოდება

DIGHOMI N6.pla

## პირობითი აღნიშვნები

- კოლონა
- კედელი
- ±0.00 — სიმაღლის ნიშნული
- S 1 — ჭრილის ხაზი
- 1 — ღერძის ხაზი

## შენიშვნები

1. ნახაზზე საპროექტო შენობის 0.00 ნიშნული შეესაბამისება აბსოლუტურ ნულს - 510.08
2. ნახაზზე ზომები მოცემულია სანტიმეტრებში
3. ნახაზის ყველა ცვლილება შეთანხმებული უნდა იყოს პროექტის ავტორთან

ნახაზის დასახელება:

სახურავის გეგმა

| თანამდებობა | სახელი გვარი | ხელმოწერა |
|---|---|---|
| დირექტორი | ა.ბატარქალაშვილი | AMIRAN |
| მთ.არქიტექტორი | ა.ბატარქალაშვილი | AMIRAN |
| არქ.შემსრულებელი | ა.რატიანი | ა. რატიანი |
| არქ.შემსრულებელი | თ.სიჯინავა | თ. სიჯინავა |

საიდენტიფიკაციო კოდი 406286380

| თარიღი | ფორმატი | ფურცელი № |
|---|---|---|
| 30/01/2022 | A1 1:100 | |