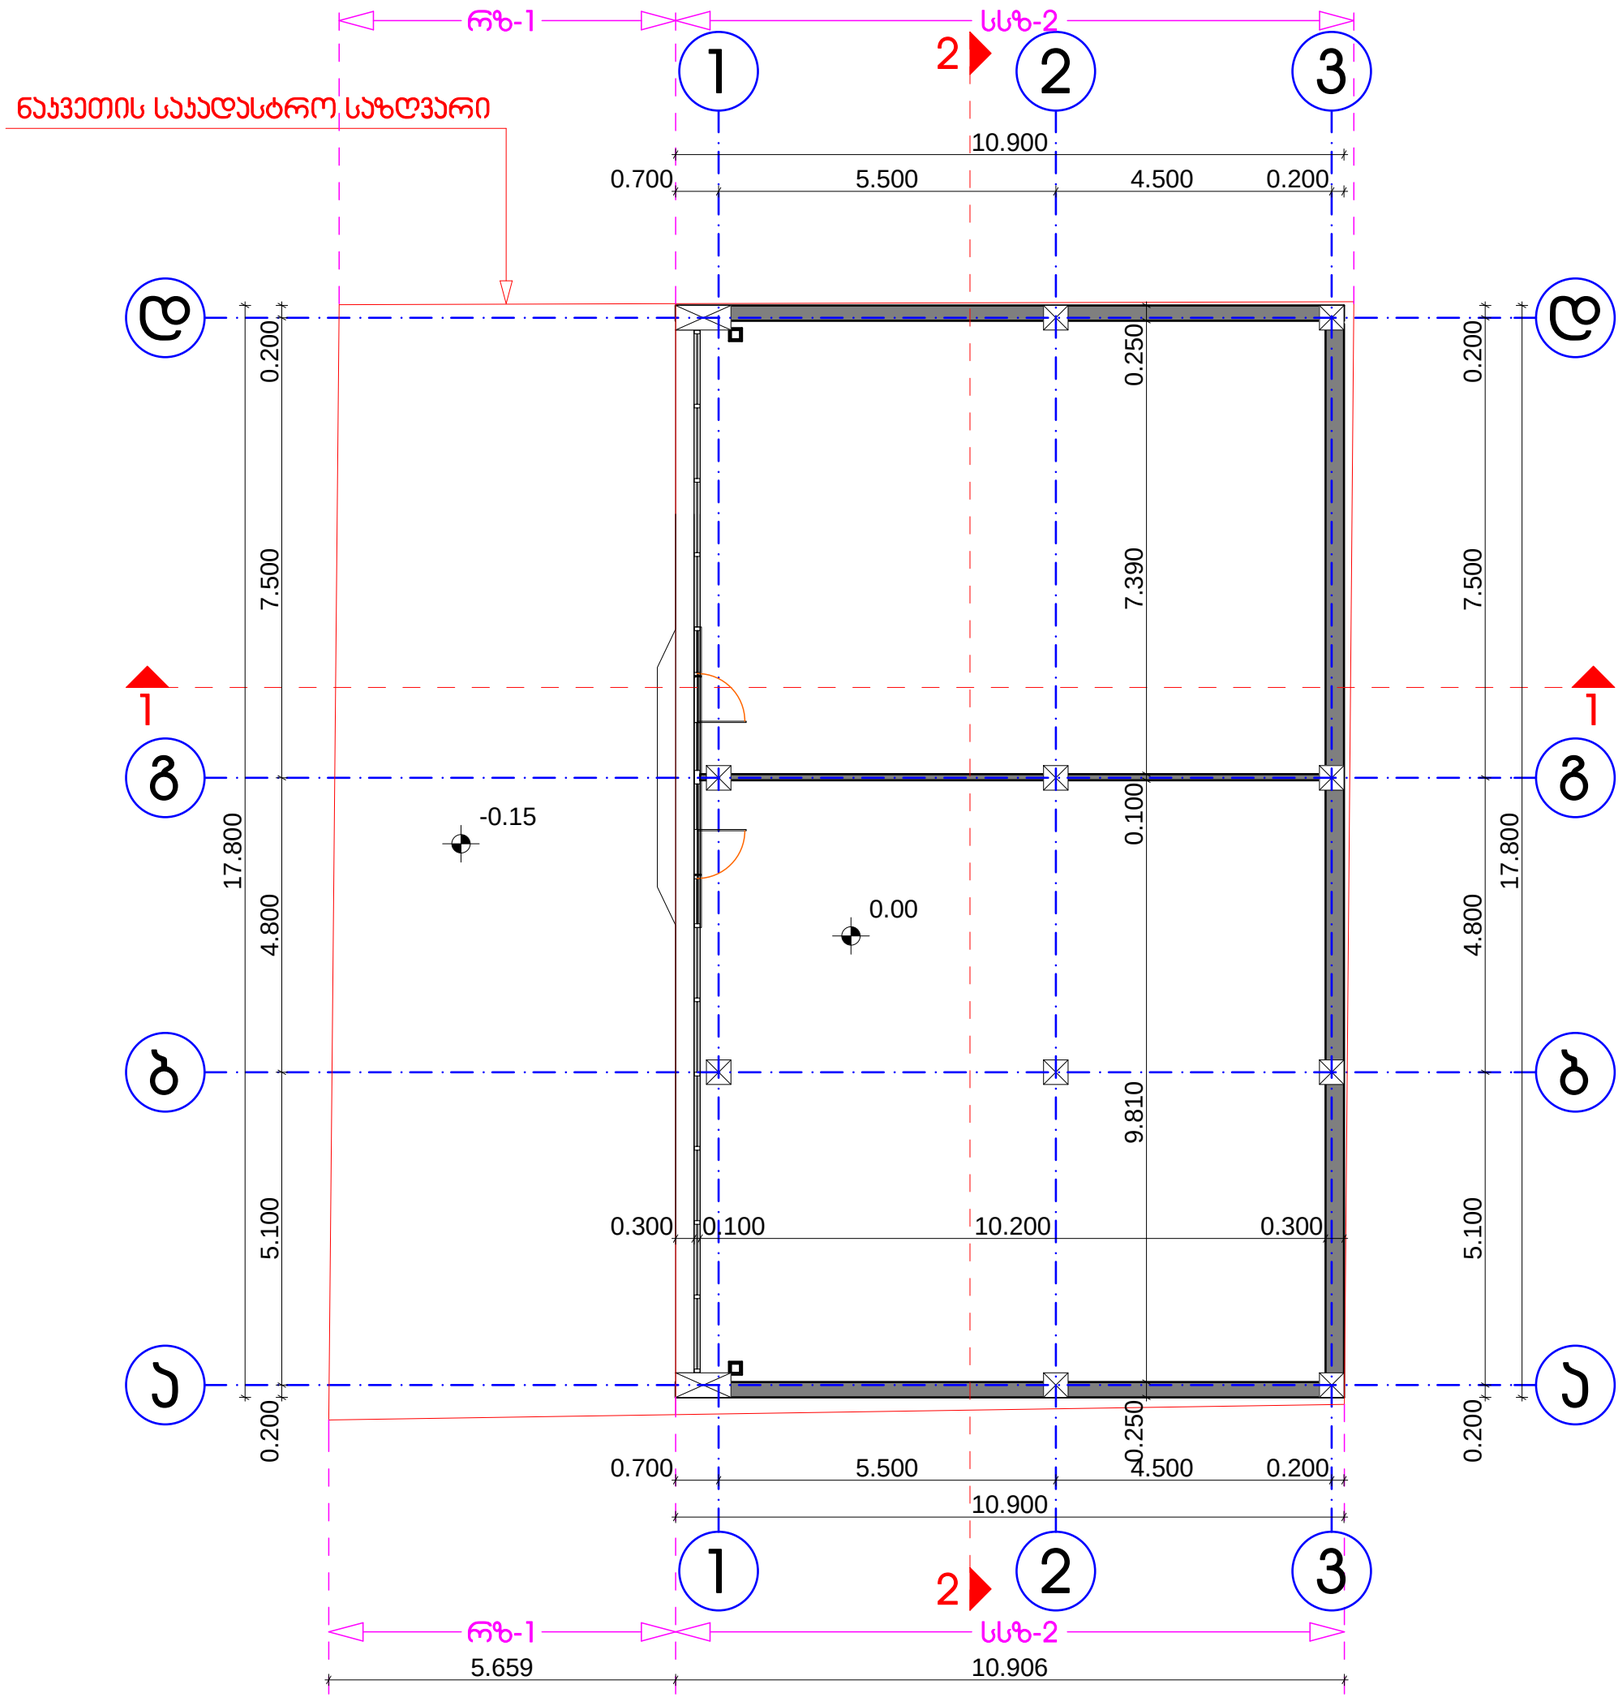



პროექტი:
სავაჭრო ობიექტი

ადგილმდებარეობა:
გლდანი მიკრო/რაიონი I და II-ს შორის (ნაკვეთი №16/53)

დამკვეთი:
შ.პ.ს. "ნიუ კაპიტალი"

ნაწილი:
სტადია - პროექტი
არქიტექტურული ნაწილი

შემსრულებელი:
შ.პ.ს. "არკო"

დირექტორი:
ი. ბარნაბიშვილი

პრ. მთ.არქიტექტორი:
ი. ბარნაბიშვილი

შეასრულა:
ბ. გურგენიძე


შენიშვნები:

1. მშენებლობის დროს ყველა ცვლილება შეთანხმდეს პროექტის ავტორთან

გეგმა 0.00 ნიშნულზე

| | |
|---|---|
| მასშტაბი: | 1:100 |
| გვერდი: | ა-2 |
| სულ გვერდები: | ა-10 |
| ფორმატი: | A-3 |
| თარიღი: | 15.05.2013 |

ARCO LTD

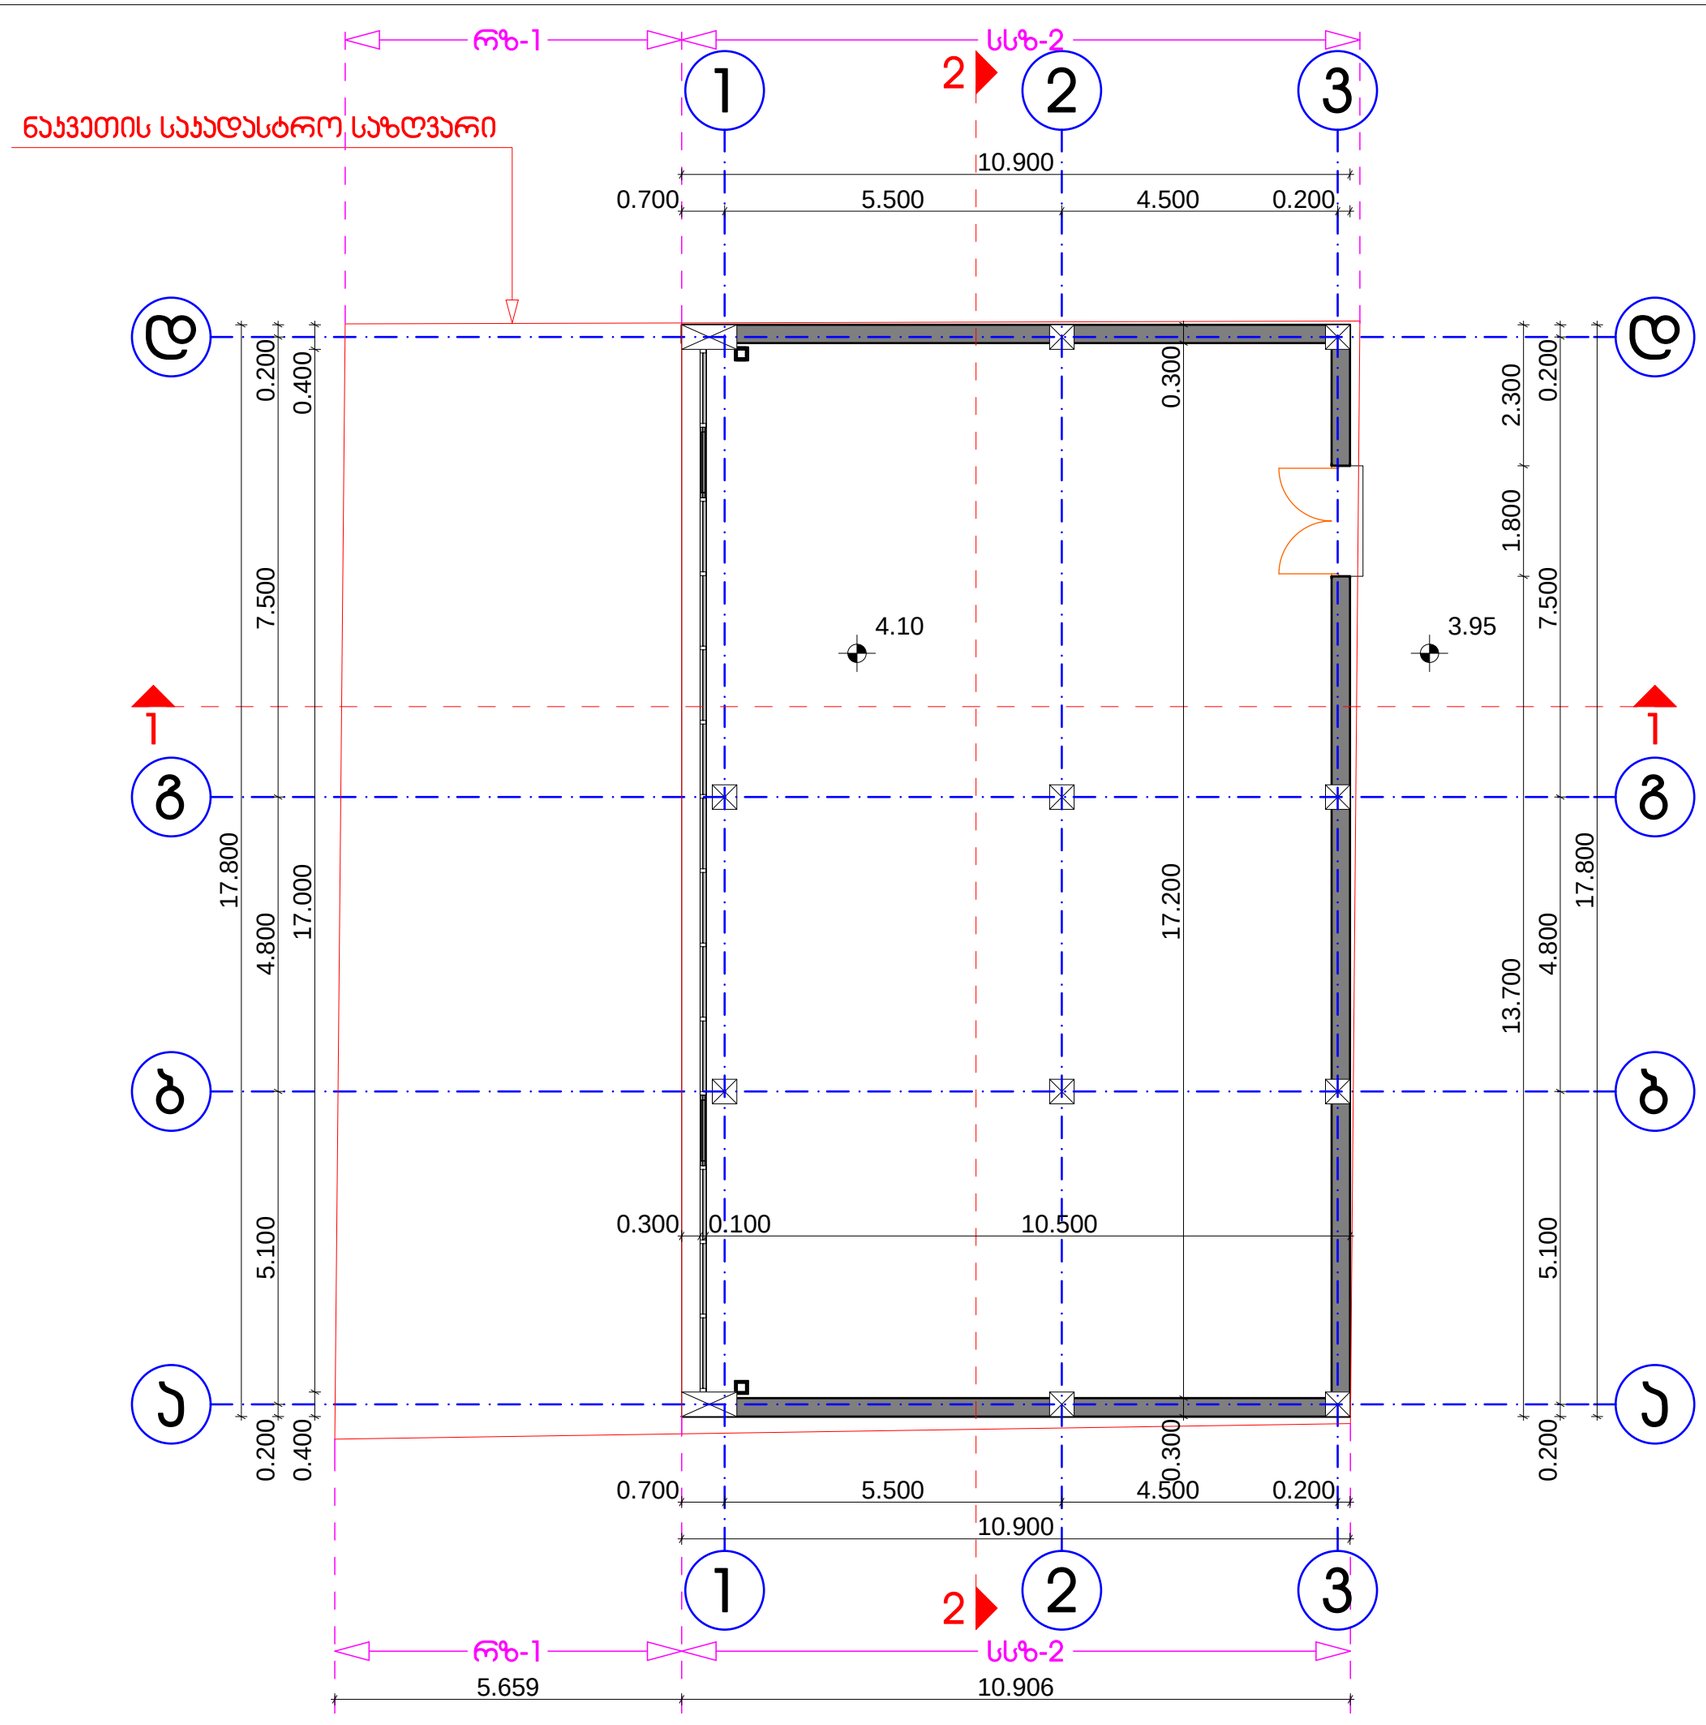


პროექტი:

სავაჭრო ობიექტი

ადგილმდებარეობა:

გლდანი მიკრო/რაიონი I და II-ს შორის (ნაკვეთი №16/53)

დამკვეთი:

შ.პ.ს. "ნიუ კაპიტალი"

ნაწილი:

სტადია - პროექტი
არქიტექტურული ნაწილი

შემსრულებელი:

შ.პ.ს. "არკო"

დირექტორი:

ი. ბარნაბიშვილი

პრ. მთ.არქიტექტორი:

ი. ბარნაბიშვილი

შეასრულა:

ბ. გურგენიძე


შენიშვნები:

1. მშენებლობის დროს ყველა ცვლილება შეთანხმდეს პროექტის ავტორთან

გეგმა 4.10 ნიშნულზე

| | |
|---|---|
| მასშტაბი: | 1:100 |
| გვერდი: | ა-3 |
| სულ გვერდები: | ა-10 |
| ფორმატი: | A-3 |
| თარიღი: | 15.05.2013 |

ARCO LTD

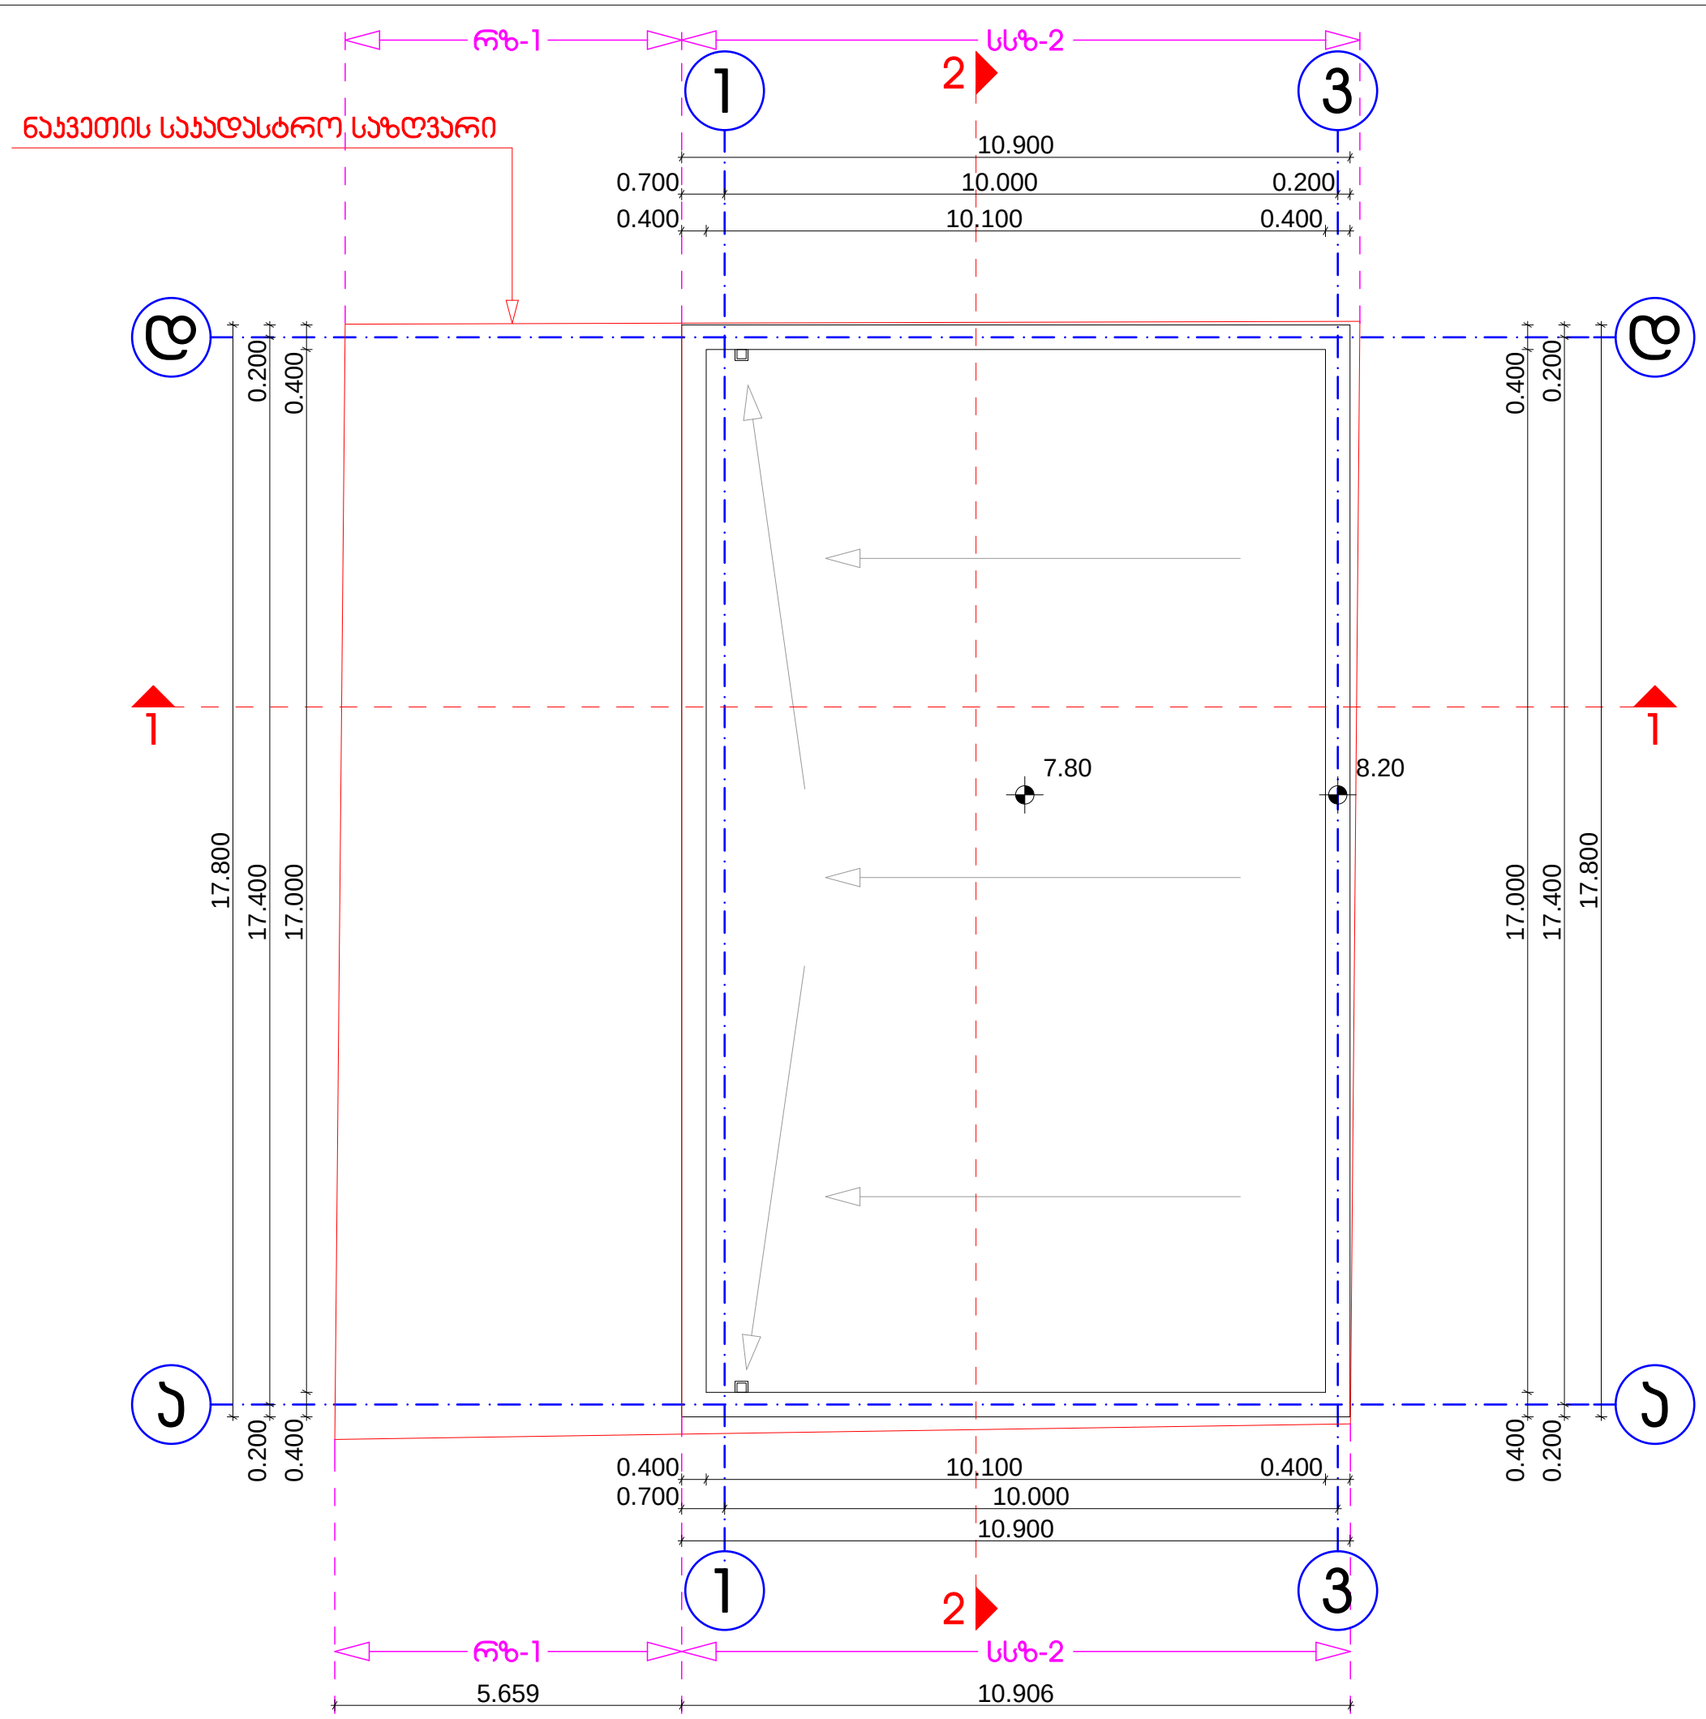


პროექტი:

საავჭრო ობიექტი

ადგილმდებარეობა:

გლდანი მიკრო/რაიონი I და II-ს შორის (ნაჯვეთი №16/53)

დამკვეთი:

შ.პ.ს. "ნიუ კაპიტალი"

ნაწილი:

სტადია - პროექტი
არქიტექტურული ნაწილი

შემსრულებელი:

შ.პ.ს. "არკო"

დირექტორი:

ი. ბარნაბიშვილი

პრ. მთ.არქიტექტორი:

ი. ბარნაბიშვილი

შეასრულა:

ბ. გურგენიძე

შენიშვნები:

1. მშენებლობის დროს ყველა ცვლილება შეთანხმდეს პროექტის ავტორთან

სახურავის გეგმა 8.20 ნიშნულზე

| | |
|---|---|
| მასშტაბი: | 1:100 |
| გვერდი: | ა-4 |
| სულ გვერდები: | ა-10 |
| ფორმატი: | A-3 |
| თარიღი: | 15.05.2013 |

ARCO LTD