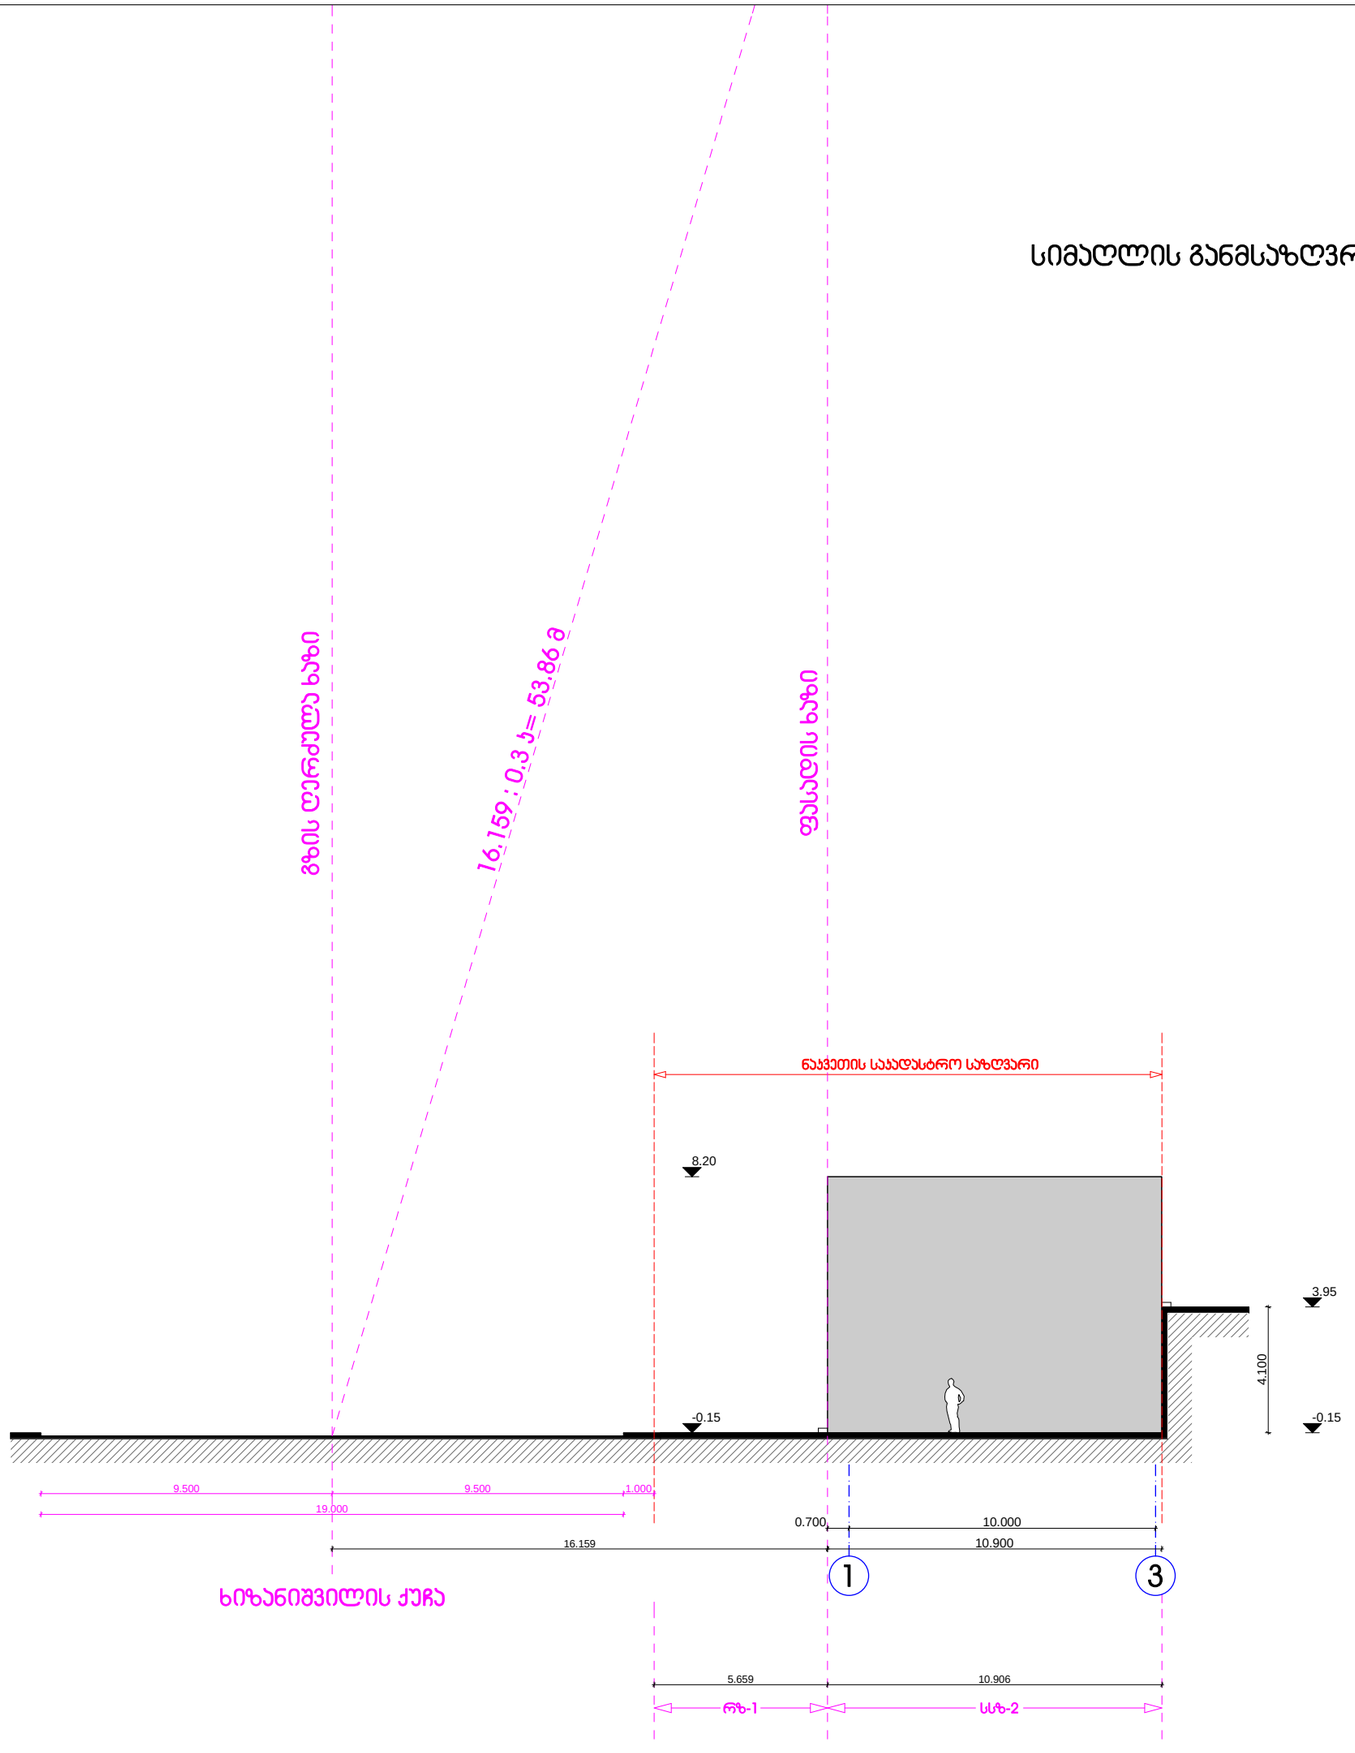

სიმაღლის განმსაზღვრელი სქემა

პროექტი:
სავაჭრო ობიექტი

ადგილმდებარეობა:
გლდანი მიკრო/რაიონი I და II-ს შორის (ნაკვეთი №16/53)

დამკვეთი:
შ.პ.ს. "ნიუ კაპიტალი"

ნაწილი:
სტადია - პროექტი
არქიტექტურული ნაწილი

შემსრულებელი:
შ.პ.ს. "არკო"

დირექტორი:
ი. ბარნაბიშვილი

პრ. მთ.არქიტექტორი:
ი. ბარნაბიშვილი

შეასრულა:
ბ. გურგენიძე

შენიშვნები:

1. მშენებლობის დროს ყველა ზომა გადამოწმდეს ადგილზე

სიმაღლის განმსაზღვრელი სქემა

მასშტაბი:	1:200
გვერდი:	ა-11
სულ გვერდები:	ა-11
ფორმატი:	A-3
თარიღი:	15.05.2013

ARCO LTD