

ობიექტის ნომერი: • ბინა №21 • ბ ტიპის

ობიექტის საერთო ფართი	ობიექტის ფართობი მთავარ კორპუსზე	ობიექტის ფართობი მთავარი მოცულობიდან
70.6 m²	65.8 m²	4.8 m³

ობიექტის მდებარეობა (სტრუქტურა): • ხბ - 2 | დ.დ.ფ. 18.6 • | დ.დ. 4.

ობიექტის ფასადის მასალა | ობიექტის ფასადის ფერი

- მისაწვდომი სვლაგეზი
- გასასვლელამდე სავალი მანძილი
- მანძილი სახანძრო კარადამდე
- კედლის ცეცხლმედეგობის ხარისხი 1 საათი
- კედლის ცეცხლმედეგობის ხარისხი 2 საათი
- საკადასტრო საზღვარი
- ა — ღერძის ხაზი
- 1 — ჭრილის ხაზი

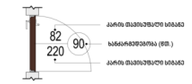

კარის მასალა
სანაპირეზომა (მმ.)
კარის მასალა

David Vashakidze Architects
მისამართი : ქ. თბილისი, სანაპიროს №8
ტელ: +995 (32) 230 98 99
E-mail : Dvastudio1@gmail.com
FB: FB.COM/DVASTUDIO

პროექტის ნომერი	2022_03
თარიღი	3/15/2022
მთ. არქიტექტორი	დავით ვაშაკიძე
არქიტექტორი	დავით ღამხი

პროექტის დასახელება:

მრავალბინიანი სახ. სახლი

მისამართი:

მისამართი, ქალაქი თბილისი, ონკოლოგიურ ცენტრსა და ინტენსიფიკაციის გზას შორის

ს/კ :01.14.16.015.487

ჭრილი 6-1

ტექნიკურ ეკონომიკური მაჩვენებლები:

- საერთო ფართობი
- საცხოვრებელი ფართობი
- კომერციული ფართობი
- საოფისე ფართობი
- საზაფხულო ფართობი
- ლიფტის/კიბის უჯრ. ფართობი
- პარკინგის ფართობი
- დამხმარე სათავსო

A501

მასშტაბი 1:100

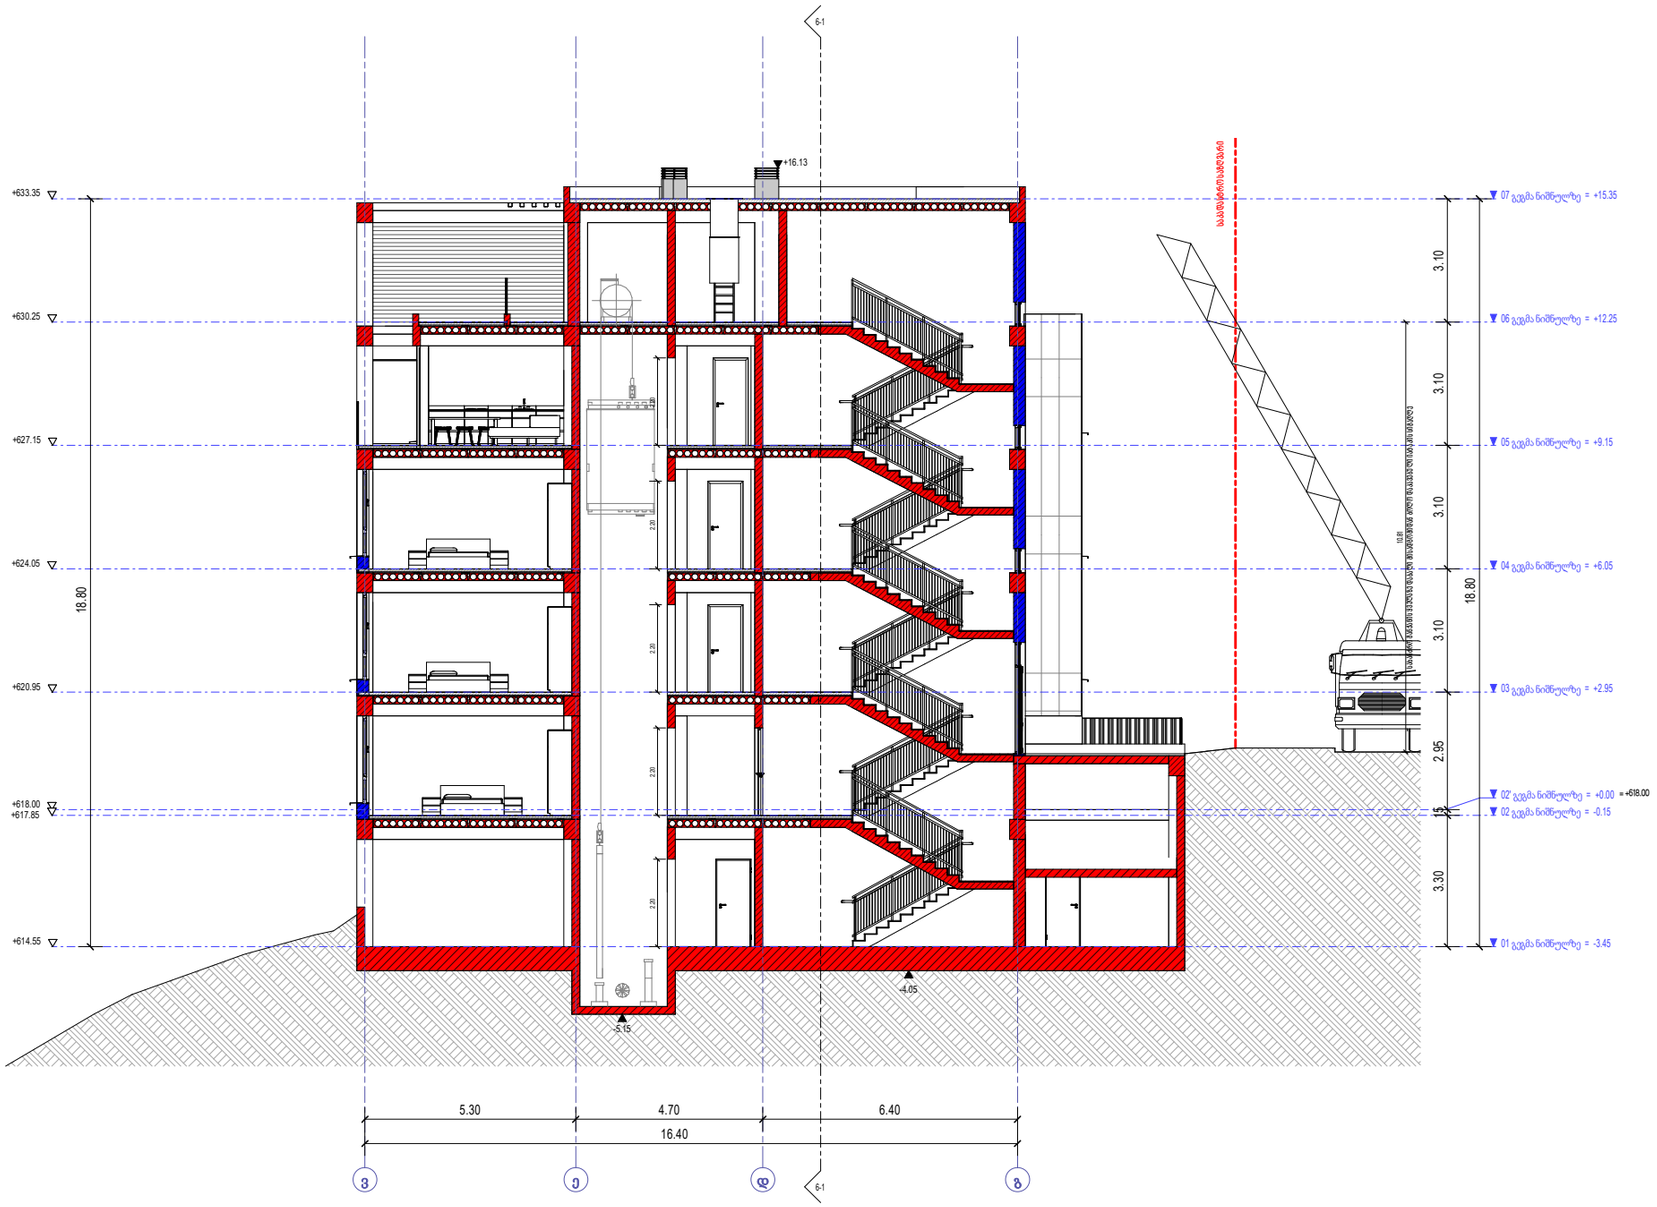



David Vashakidze Architects
მისამართი : ქ. თბილისი, სანაპიროს №8
ტელ: +995 (32) 230 98 99
E-mail : Dvastudio1@gmail.com
FB: FB.COM/DVASTUDIO

პროექტის ნომერი	2022_03
თარიღი	3/15/2022
მთ. არქიტექტორი	დავით ფამაიძე
არქიტექტორი	დავით ღამხი

პროექტის დასახელება:

მრავალბინიანი საც. სახლი

მისამართი:

მისამართი, ქალაქი თბილისი, ონკოლოგიურ ცენტრსა და ინტენსიფიკაციის გზას შორის

~~ს/კ 01.14.10.012.467~~

ჭრილი 3-გ

ტექნიკურ ეკონომიკური მაჩვენებლები:
საერთო
საცხოვრებელი
კომერციული
საოფისე
საგაფხულო
ლიფტის/კიბის შგრ. ფართობი
პარკინგის
დამხმარე

A502

მასშტაბი	1:100