დენდროლოგიური პროექტის საინფორმაციო დაფა

- **დამკვეთი** - შპს "ჯი-ეს-ემ ტრანსი"
- **საპროექტო მიწის ნაკვეთის მდებ.** - ქ. თბილისი, ზაჰესის დასახლება, ალექსანდრე ყაზბეგის ქუჩა №30
- **ნაკვეთის საკადასტრო კოდი** - 72.12.02.507 (4853 კვ.მ)
- **მესაკუთრე** - შპს "ჯი-ეს-ემ ტრანსი"
- **დამკვეთი** - შპს "ჯი-ეს-ემ ტრანსი"

კ3 : 0,1 (485,30 მ^2)

- **ნებართვის გაცემის ორგანო** - თბილისის მუნიციპალიტეტის მერიის ეკოლოგიისა და გარემოს დაცვის საქალაქო სამსახური

- **დენდროლოგიური პროექტის შეთანხმების თარიღი : 17/05/2022**
- დენდროლოგიური პროექტის დასრულების თარიღი : 17/05/2025

- არსებული, შენარჩუნებული ხე : 17 ძირი ფოთლოვანი და წიწვოვანი ხე
- დასარგავი ხე-მცენარეების სახეობა :

1 ძირი ქართული ნეკერჩხალი
1 ძირი ჩვეულებრივი იფანი, კოპიტი
1 ძირი ამერიკული ცაცხვი

- **ახლადდარგული ხე-მცენარეების მოვლაზე პასუხიმგებელია :** შპს"ჯი-ეს-ემ ტრანსი"

ახლად დარგული ხე-მცენარეების მოვლის ხანგრძლივობა 3 წელი

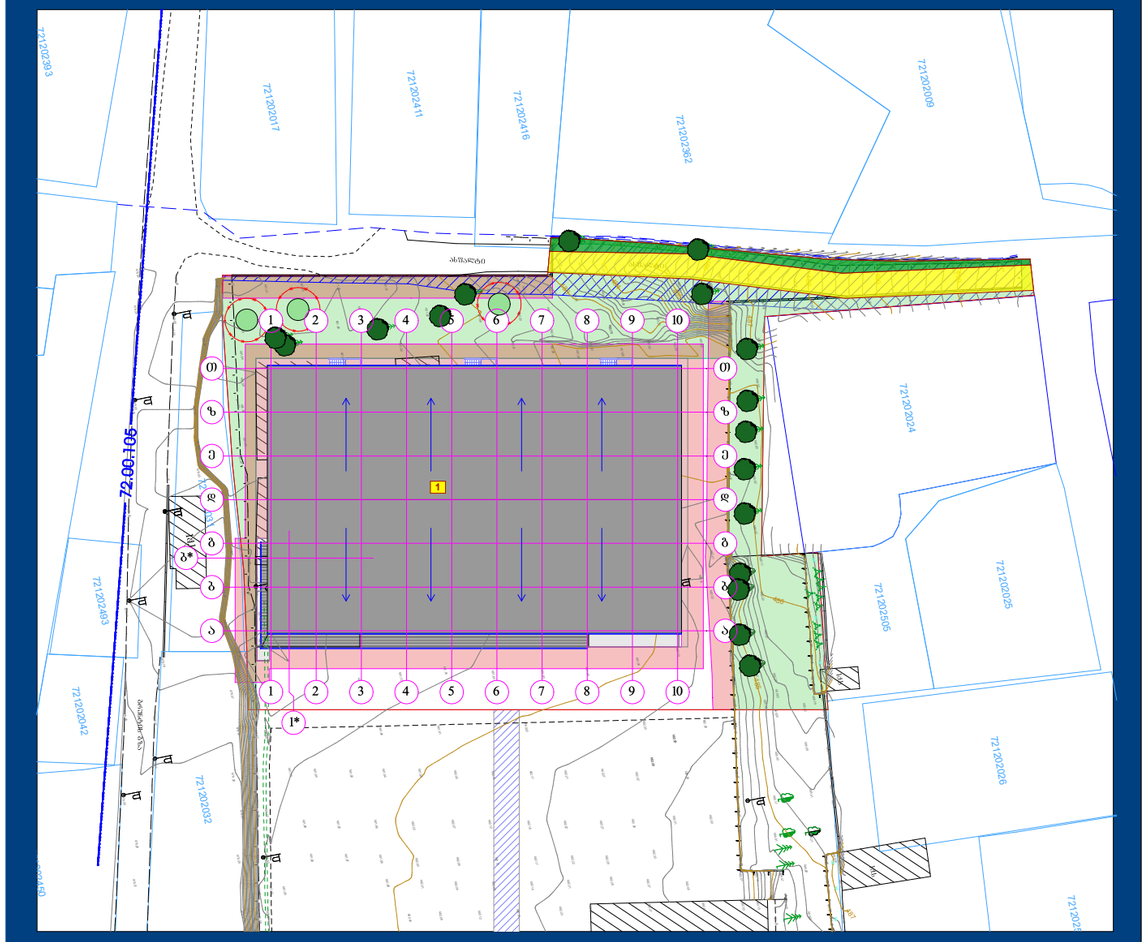

პერსპექტიული ხედი



სამეურნეო და საწარმოო ობიექტის

დენდროლოგიური პროექტი

ქალაქი თბილისი,

ზაჰესის დასახლება, ალექსანდრე ყაზბეგის ქუჩა №30

ს/კ 72.12.02.507

არსებული მცენარეების საფარი





არსებული შენარჩუნებელი ხეები - 17 ც.



ბუნებრივი ბალახის საფარი - 1458.95 მ²

შენიშვნა : კ3 შეადგენს - 0.1 (485.3 მ²). ტერიტორიაზე არსებული 17 (ფოთლოვანი და წიწვოვანი) ხე და დამატებით საპროექტო 3 (ფოთლოვანი) ხე სრულიად მოიცავს აღნიშნულ გასამწვანებელ ფართობს.

დენდროლოგიური პროექტი		საწყობი ქ. თბილისი, ზაპესის დასახლება, ალექსანდრე ყაზბეგის ქ. №30 (ს.კ 72.12.02.507)	სტად.	2022 წ.	
დამკვეთი	შპს "ჯი-ეს-ემ ტრანსი"		პრ.		
მთ. არქიტექტორი	ა. ქაშიაშვილი		მასშტ.	ფურც.	სულ
თანაავტორი	მ. მათიაშვილი	არსებული მცენარეების საფარი	მ 1:500	1	4

დენდროლოგიური გეგმა

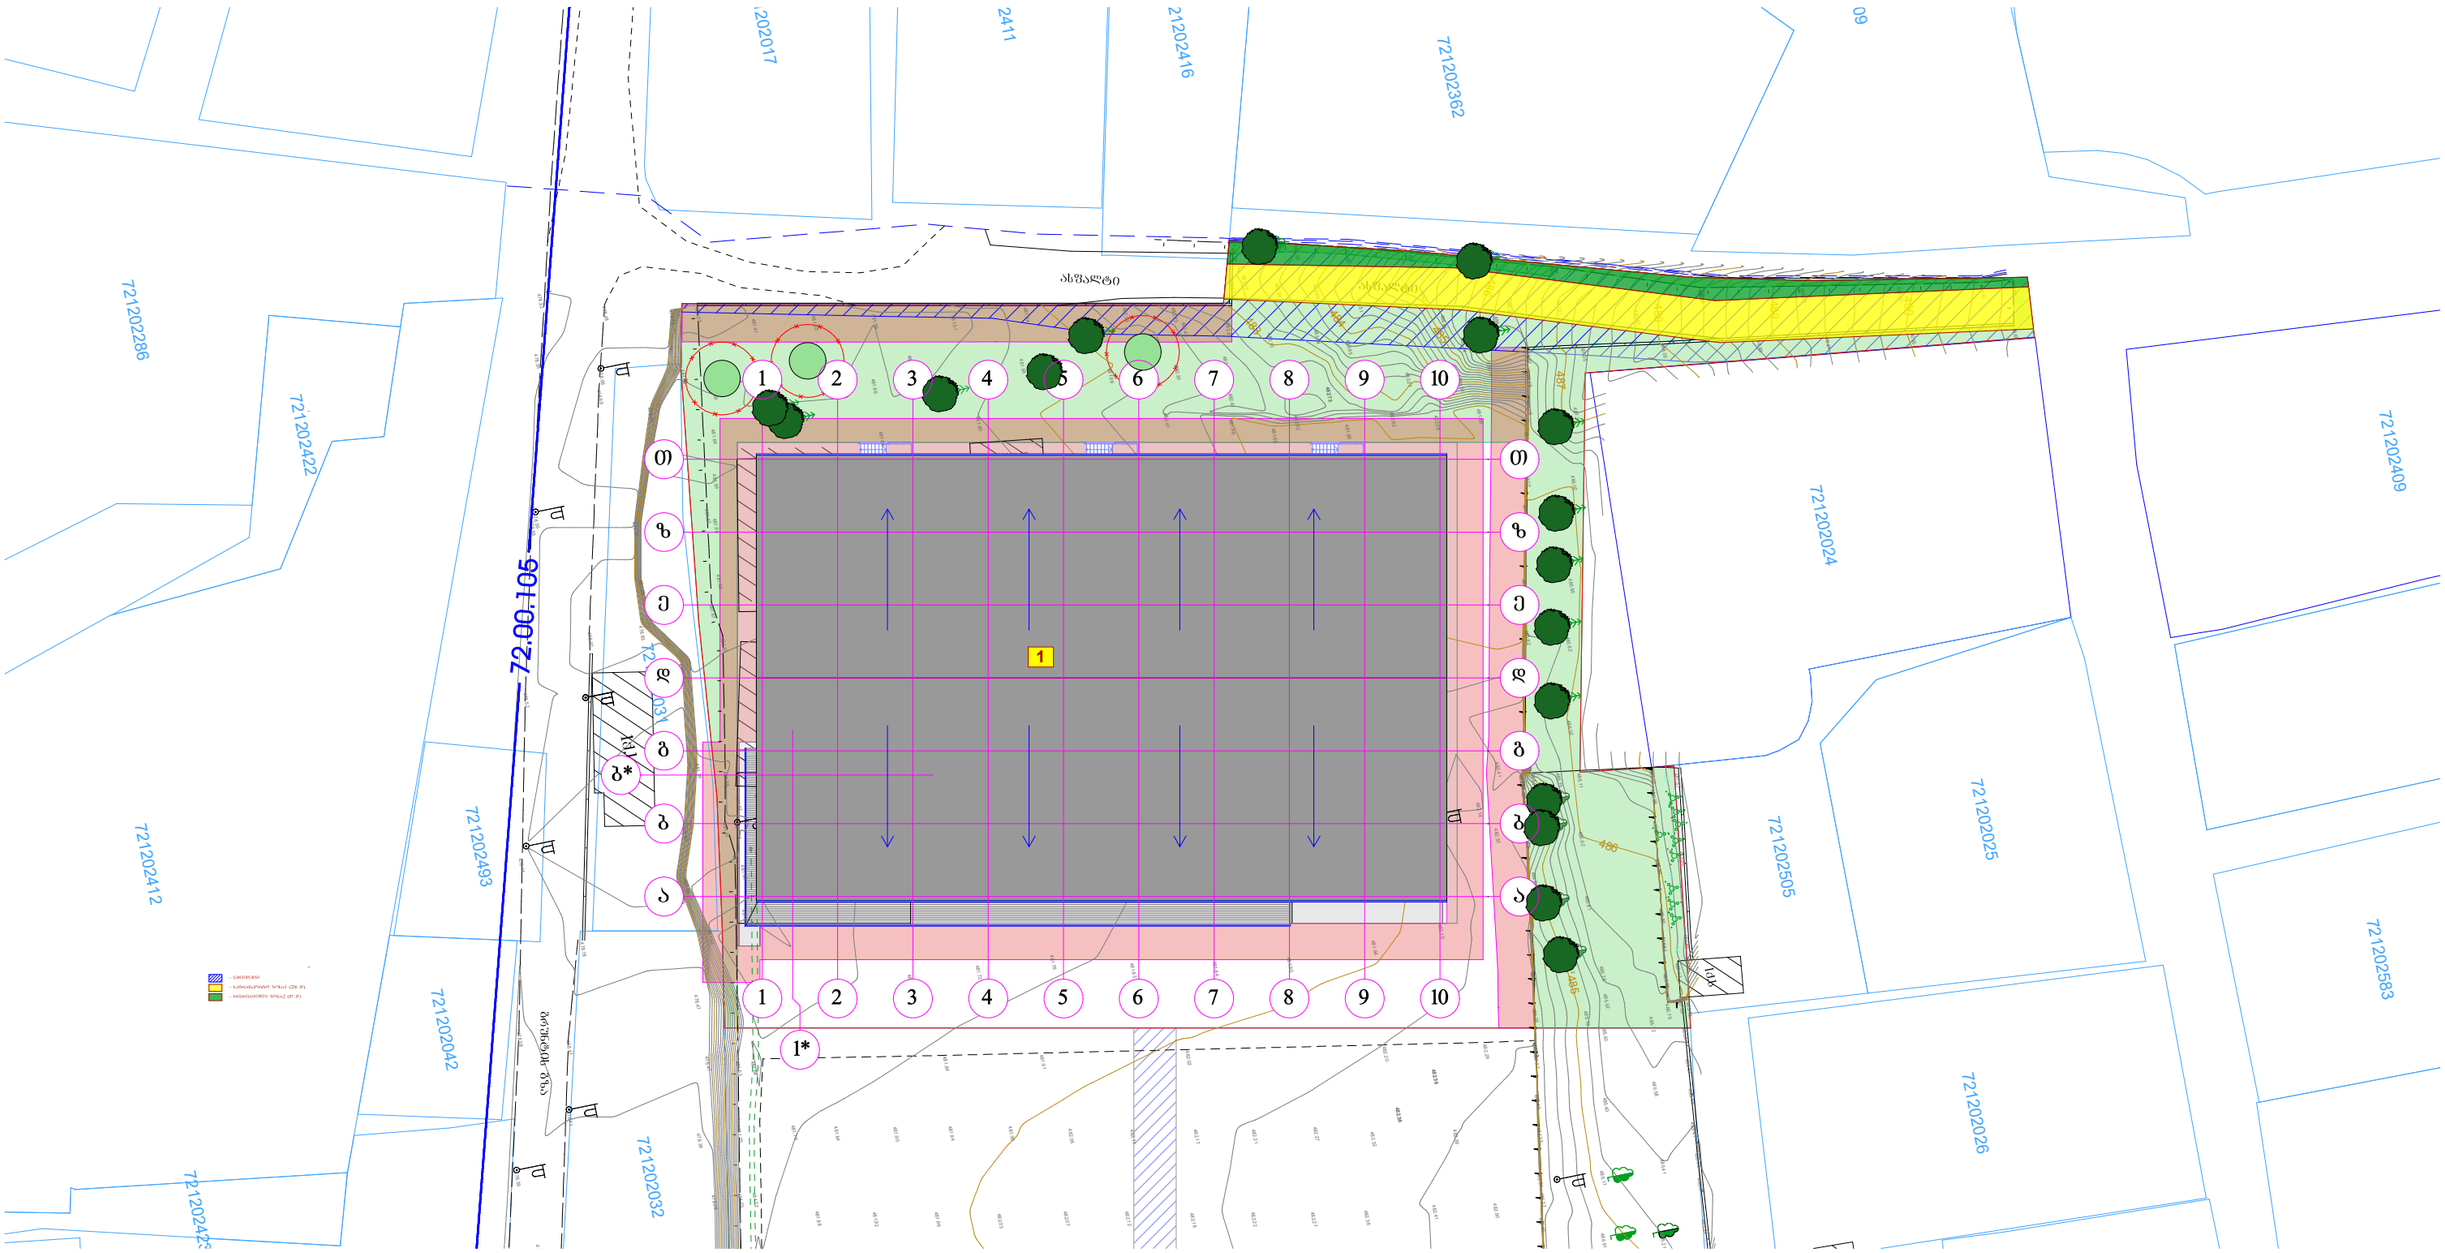

1. ქართული ნეკერჩხალი
(Acer iberucum)

2. ჩვეულებრივი იფანი, კოკიტი
(Fraxinus escelsior)

5. ამერიკული ცაცხვი
(Tilia americana)

კანონით გათვალისწინებული 3 მ.-იანი შეზღუდვა

ბუნებრივი ბალახის საფარი - 1458.95 მ²

არსებული შენარჩუნებელი ხეები - 17 ც.

შენიშვნა : კ3 შეადგენს - 0.1 (485.3 მ²). ტერიტორიაზე არსებული 17 (ფოთლოვანი და წიწვოვანი) ხე და დამატებით საკროექტო 3 (ფოთლოვანი) ხე სრულიად მოიცავს აღნიშნულ გასამწვანებელ ფართობს.

დენდროლოგიური პროექტი		საწყობი ქ. თბილისი, ზაკესის დასახლება, ალექსანდრე ყაზბეგის ქ. №30 (ს.კ 72.12.02.507)	სტად.	2022 წ.	
დამკვეთი	შპს "ჯი-ეს-ემ ტრანსი"		პრ.		
მთ. არქიტექტორი	ა. ქაშიაშვილი		მასშტ.	ფურც.	სულ
თანაავტორი	მ. მათიაშვილი	დენდროლოგიური გეგმა	მ 1:500	2	4

მცენარეთა ექსპლიკაცია

საპროექტო მცენარეთა ექსპლიკაცია						
№. მცენარის დასახელება	სიმაღლე	ღეროს დიამეტრი	ასაკი	სასიცოცხლო ფორმა	შენიშვნა	რაოდ./ც.
1. ქართული ნეკერჩხალი (Acer iberucum)	3.5 მ.-იდან	14 სმ.-იდან	10წ.	ფოთლმცვენი	ფოთლოვანი	1
2. ჩვეულებრივი იფანი, კოპიტი (Fraxinus escelsior)	3.5 მ.-იდან	14 სმ.-იდან	10წ.	ფოთლმცვენი	ფოთლოვანი	1
3. ამერიკული ცაცხვი (Tilia americana)	3-5.5 მ.-მდე	14-20 სმ.-დან	10წ.	ფოთლმცვენი	ფოთლოვანი	1

ალტერნატიულ მცენარეთა ექსპლიკაცია						
№. მცენარის დასახელება	სიმაღლე	ღეროს დიამეტრი	ასაკი	სასიცოცხლო ფორმა	შენიშვნა	რაოდ./ც.
1. მინდვრის ნეკერჩხალი (Acer campestre)	3.5 მ.-იდან	14 სმ.-იდან	10წ.	ფოთლმცვენი	ფოთლოვანი	1
2. იფანი ბრძელფოთოლა (Fraxinus angustifolia)	3.5 მ.-იდან	14 სმ.-იდან	10წ.	ფოთლმცვენი	ფოთლოვანი	1
3. შნბრული ცაცხვი (Tilia tomentosa)	3-5.5 მ.-მდე	14 სმ.-დან	10წ.	ფოთლმცვენი	ფოთლოვანი	1

შენიშვნა :

1. მცენარეები შერჩეულია კლიმატის, ნიადაგის, დეკორატიულობისა და ურბანული პირობების გათვალისწინებით.
2. საპროექტო მცენარეების შეცვლა შესაძლებელია პროექტის ავტორთან შეთანხმებით.
3. მცენარეებისა და ბალახის საფარის მოწყობა მოხდეს აბროტექნიკის სამუშაო ნორმების დაცვით.
4. ფოთლოვანი ხეების ღეროს ბარშემოწერილობა უნდა შეადგენდეს 14 სმ.-დან.
5. ბალახის საფარის ფართობი გადამოწმდეს დარგვითი სამუშაოების დასრულების შემდეგ.
6. უზრუნველყოფილი იქნას ბალახისა და ხე-მცენარეების მორწყვა მთელი სავეგეტაციო პერიოდის განმავლობაში.

დენდროლოგიური პროექტი		საწყობი ქ. თბილისი, ზაპესის დასახლება, ალექსანდრე ყაზბეგის ქ. №30 (ს.კ 72.12.02.507)	სტად.	2022 წ.	
დამკვეთი	შპს "ჯი-ეს-ემ ტრანსი"		პრ.		
მთ. არქიტექტორი	ა. ქაშიაშვილი		მასშტ.	ფურც.	სულ
თანაავტორი	მ. მათიაშვილი	მცენარეთა ექსპლიკაცია		3	4

მცენარეების ფოტოვიზუალიზაცია

საპროექტო მცენარეები



1. ქართული ნეკერჩხალი
(Acer iberucum)



2. ჩვეულებრივი იფანი, კოპიტი
(Fraxinus escelsior)



5. ამერიკული ცაცხვი
(Tilia americana)

ალტერნატიული მცენარეები



1. მინდვრის ნეკერჩხალი
(Acer campestre)



2. იფანი ბრძელფოთოლა
(Fraxinus angustifolia)



5. უნბრული ცაცხვი
(Tilia tomentosa)

დენდროლოგიური პროექტი		საწყობი ქ. თბილისი, ზაპესის დასახლება, ალექსანდრე ყაზბეგის ქ. №30 (ს.კ 72.12.02.507)	სტად.	2022 წ.	
დამკვეთი	შპს "ჯი-ეს-ემ ტრანსი"		პრ.		
მთ. არქიტექტორი	ა. ქაშიაშვილი		მასშტ.	ფურც.	სულ
თანაავტორი	მ. მათიაშვილი	არსებული მცენარეების საფარი		4	4