# ფასადები და ჯედლის დეტალები

## ფასადი 1-5
## ღერძებს შორის

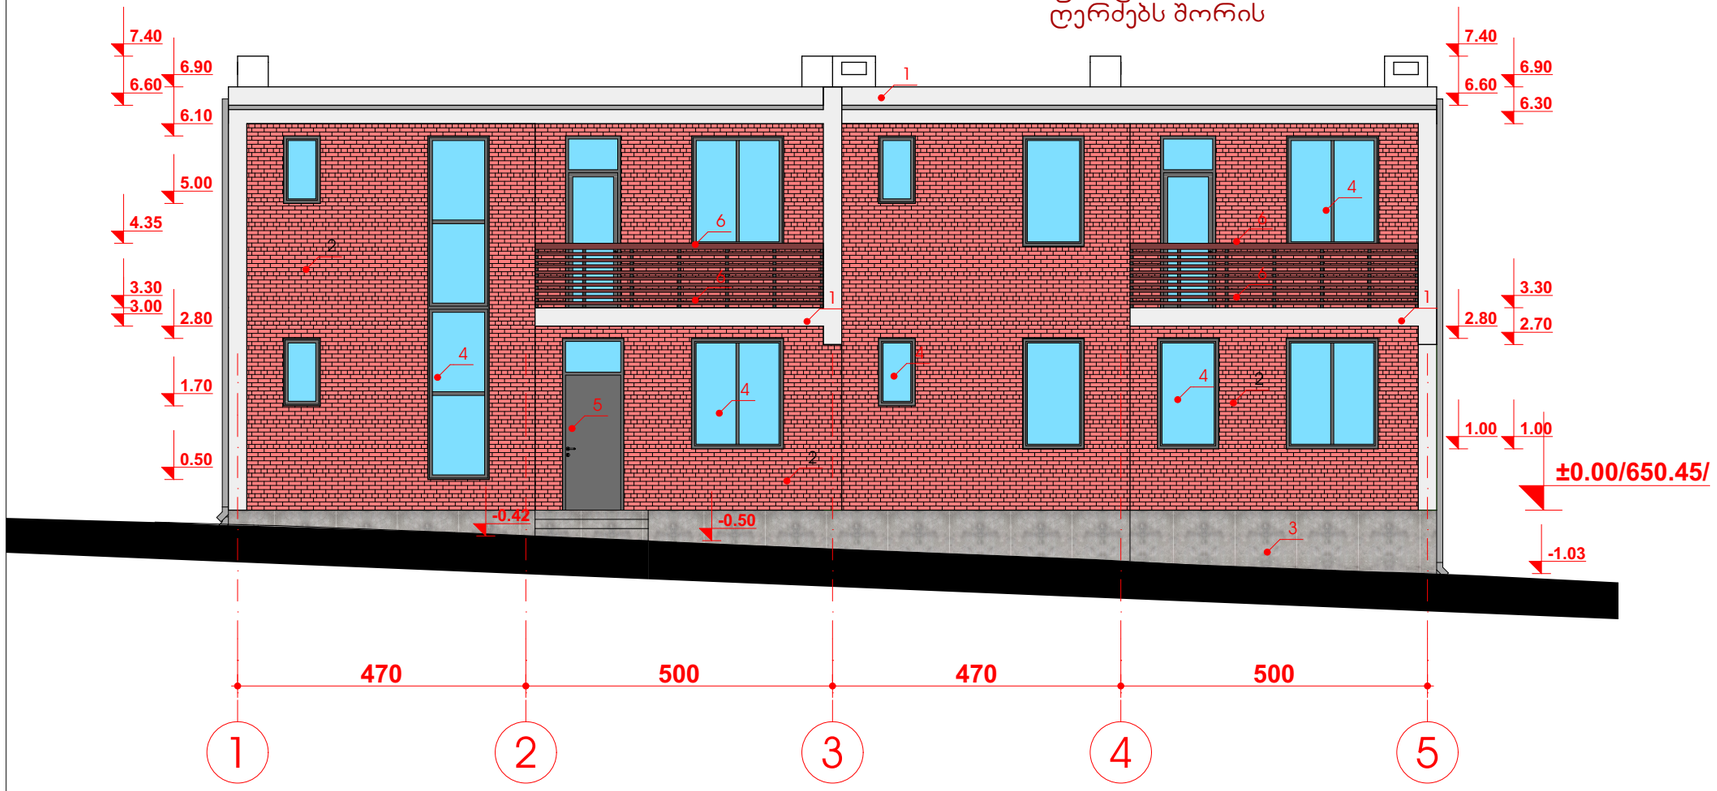


## ფასადი ზ-ა
## ღერძებს შორის

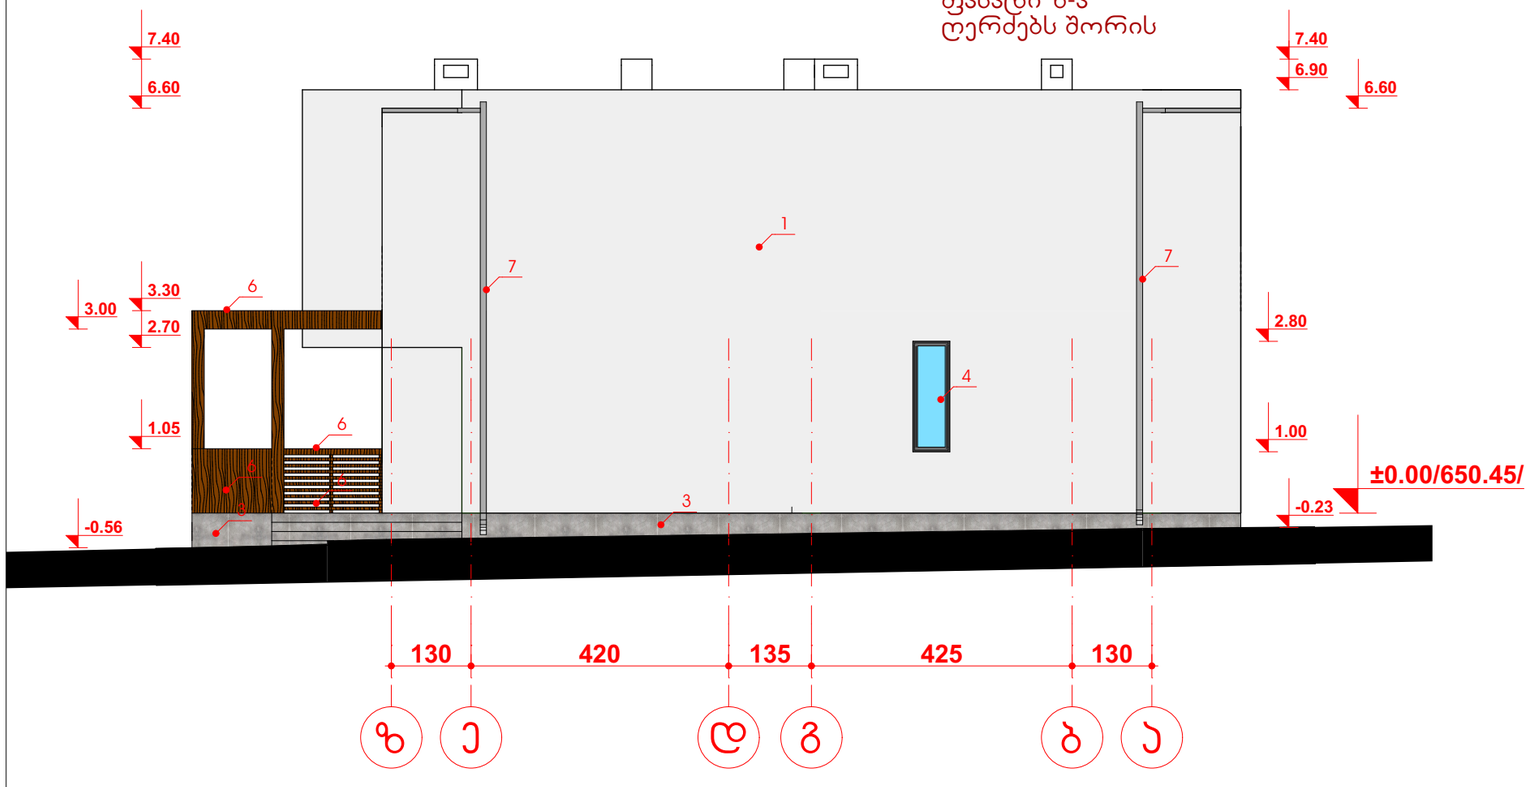


## ჯარ ფანჯრების სქემები

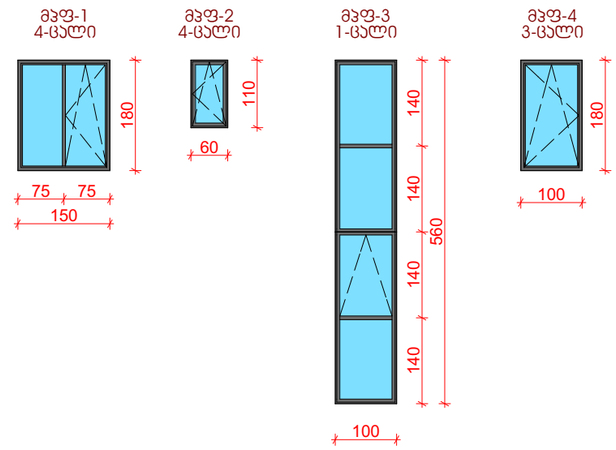


## აგურის და შეღებილი ჯედლების დეტალები

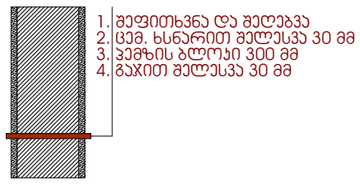


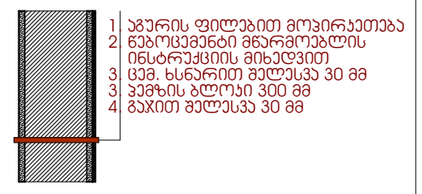


## შენიშვნა:

1. თეთრი ფერის საფასადე საღებავით შეღებვა **RAL 9011**
2. აგურის ფილების მოპირკეთება
3. ბეტონის ფაქტურის ჯედელი და საფეხურები
4. სერი ფერის ალუმინის ვიტრაჟი **RAL 7031**
5. სერი ფერის მეტალის ჯარები **RAL 7031**
6. ხის მოაჯირი და ტერასის გადახურვის ხის ელემენტები
7. სერი ფერის ღვარსადენი **RAL 7031**

| | | | | | | |
|---|---|---|---|---|---|---|
| STUDIO BOMA | დირექტორი | | ა. მაჩაიძე | მეორე კლასის ერთბინიანი ინდივიდუალური საცხოვრებელი სახლის, ქ. თბილისის ფონის ბაზის მიმდებარედ ს/კ 72.16.18.454 | დაკვეთა № | 2/2022 |
| | პმა | | ა. მაჩაიძე | | სტადია | მ.პ. |
| | მთ. პროექტრ. | | | არქიტექტურული ნაწილი | ფურცელი | ას-6 |
| დამკვეთი: შპს „მირაქსი"; ს/კ : 400157879 | შემსრულა | | ე. მაჩაიძე | ფასადები და ჯედლის დეტალები | ფურცლები | ას- |
| | | | | | მასშტაბი | 1:100 |
| | | | | | | |

# ფასადები

## ფასადი 5-1
## ღერძებს შორის




## ფასადი ა-ზ
## ღერძებს შორის

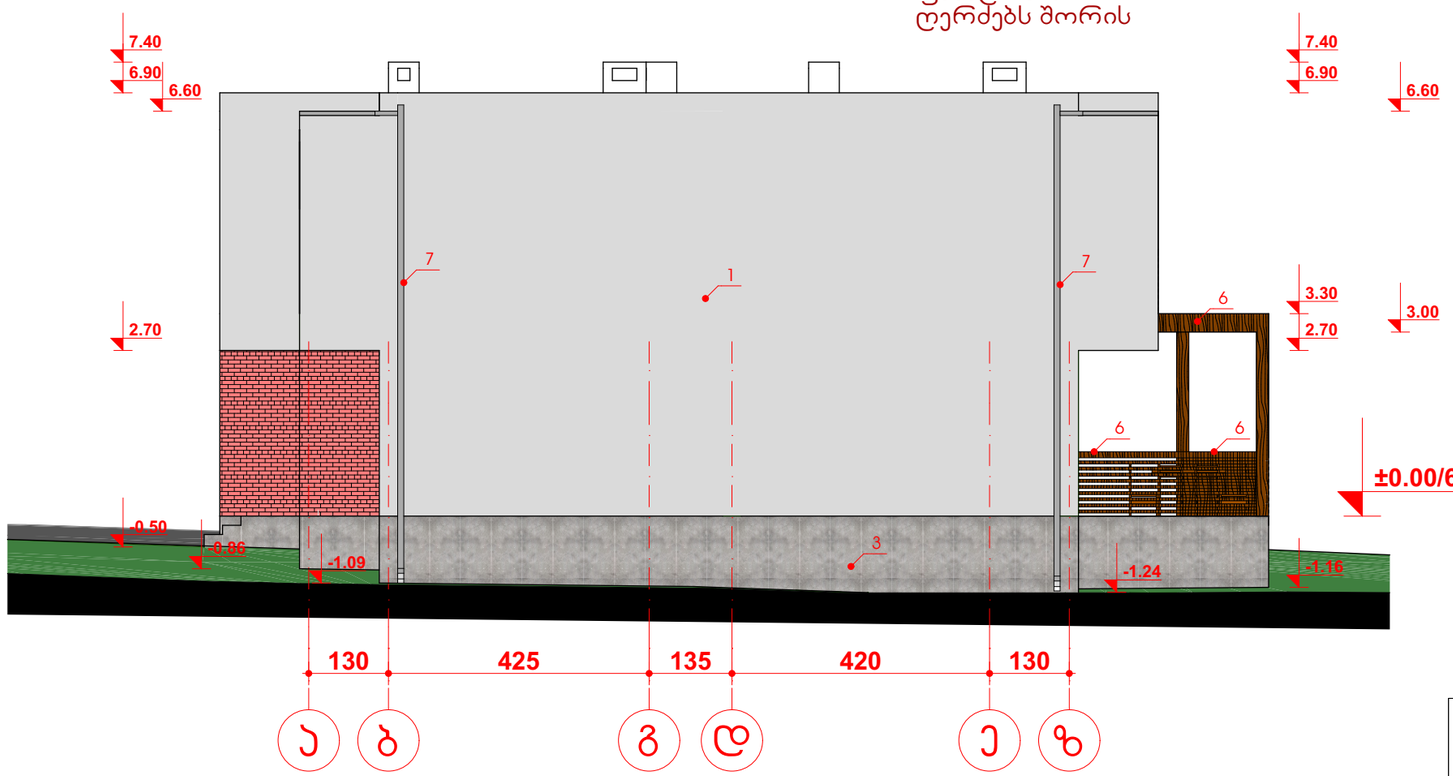


## ჯარ ფანჯრების სქემები

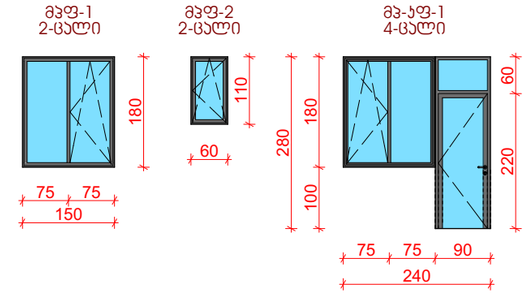


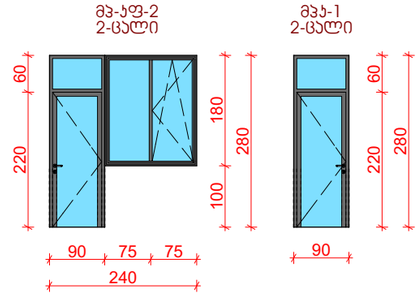


## შენიშვნა:

1. თეთრი ფერის საფასადე საღებავით შეღებვა **RAL 9011**
2. აგურის ფილების მოპირკეთება
3. ბეტონის ფაქტურის ჯედელი და საფეხურები
4. სერი ფერის ალუმინის ვიტრაჟი **RAL 7031**
5. სერი ფერის მეტალის ჯარები **RAL 7031**
6. ხის მოაჯირი და ტერასის გადახურვის ხის ელემენტები
7. სერი ფერის ღვარსადენი **RAL 7031**
8. მინის გადახურვა

| | | | | | | |
|---|---|---|---|---|---|---|
| STUDIO BOMA | დირექტორი | | ა. მაჩაიძე | მეორე კლასის ერთბინიანი ინდივიდუალური საცხოვრებელი სახლის, ქ. თბილისის ტბისის ბაზის მიმდებარედ ს/ს 72.16.18.454 | დაკვეთა № | 2/2022 |
| | პმა | | ა. მაჩაიძე | | სტადია | მ.პ. |
| | მთ. პონსტრ. | | | არქიტექტურული ნაწილი | ფურცელი | ას-7 |
| დამკვეთი: შპს „მირაჟსი"; ს/კ : 400157879 | შეასრულა | | ე. მაჩაიძე | ფასადები | ფურცლები | ას- |
| | | | | | მასშტაბი | 1:100 |
| | | | | | | |