
ორთო ფოტო

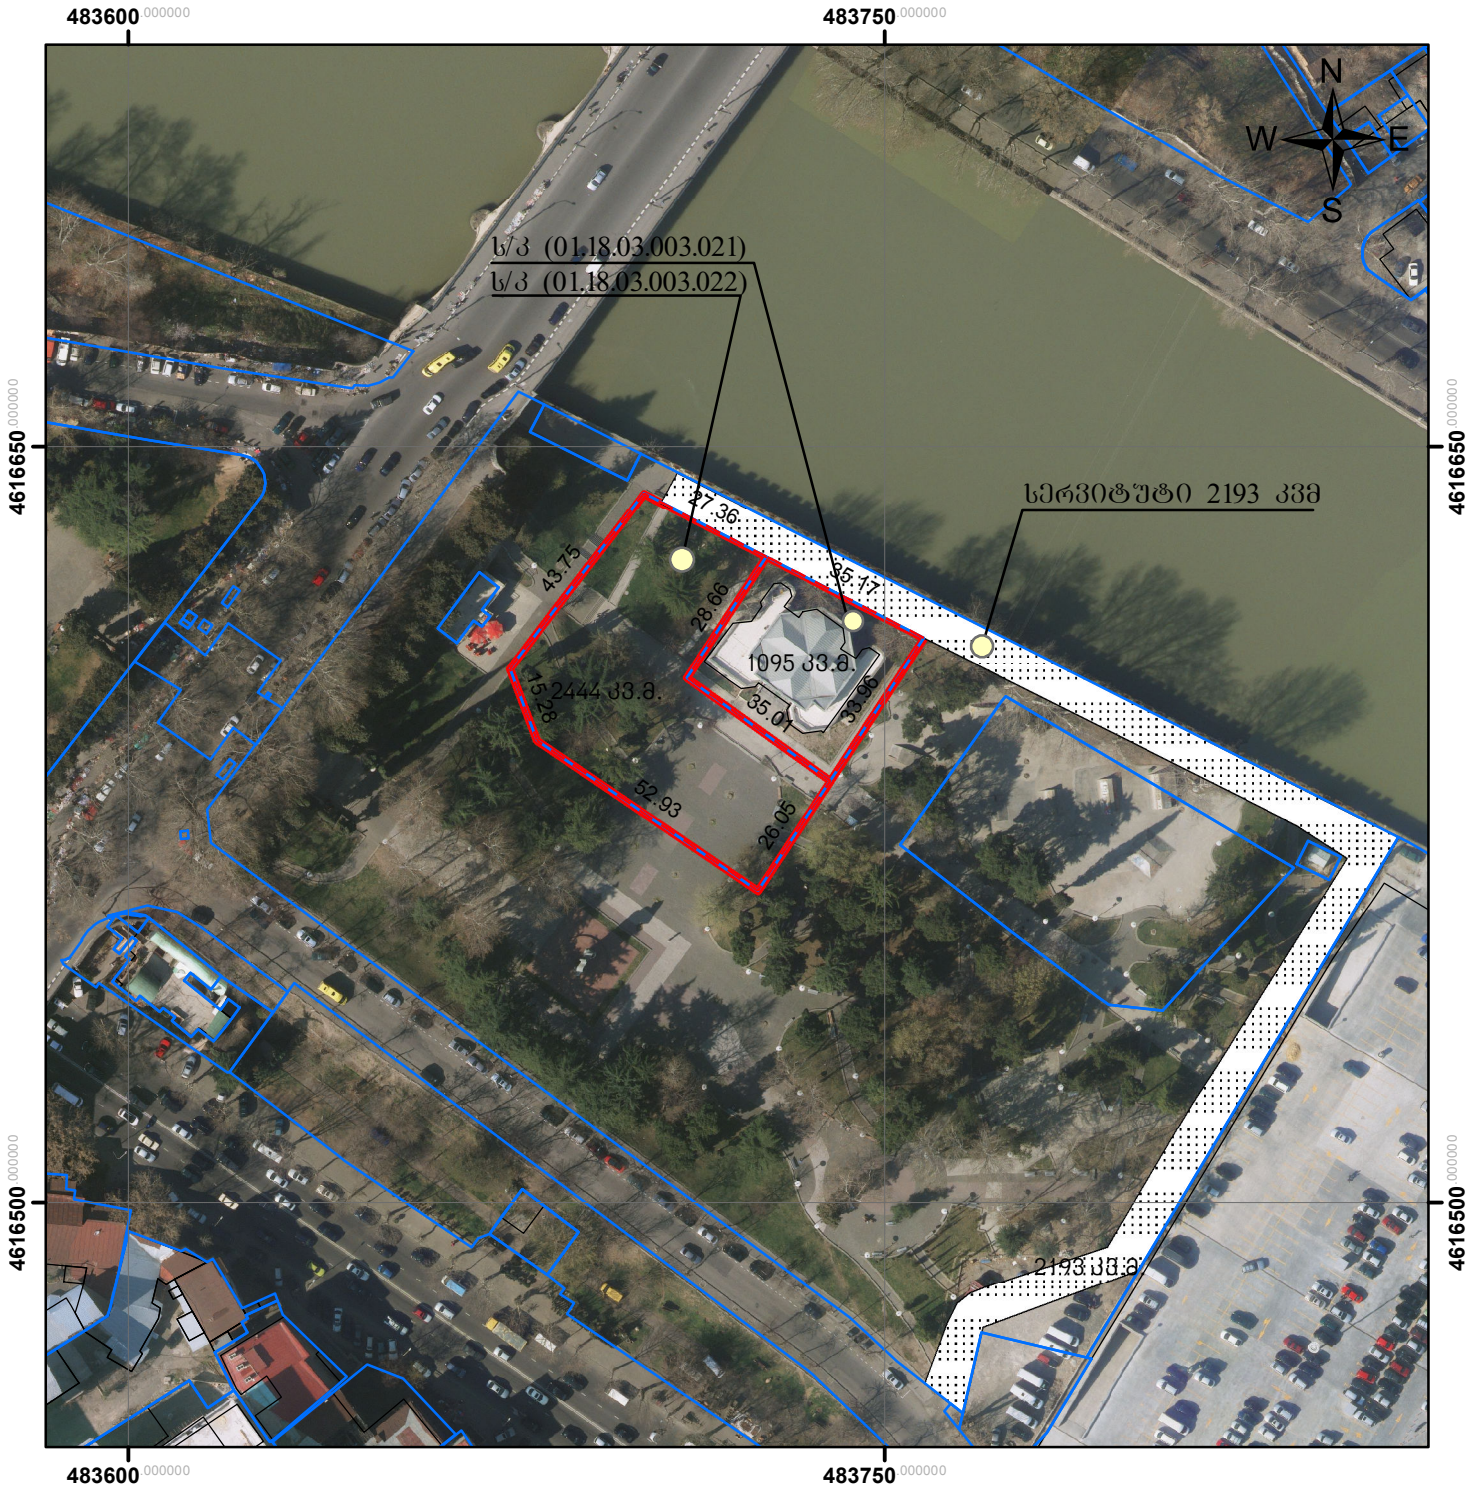

მასშტაბი: **1:1,500**


სახელმწიფო გეოდეზიური კორდინატთა სისტემა **UTM WGS 84 38N**

მისამართი	ჭალაძე თბილისი ,დედაენის პარკის ტერიტორია ,(ნაკვ. 03/003)	ნაკვეთის ფართობი	3539 კვ.მ
დანიშნულება	არასასოფლო-სამეურნეო	ხაზობრივი ნაგებობის ფაქტობრივი სიგრძე ხაზობრივი ნაგებობის გეგმარებითი სიგრძე ხაზობრივი ნაგებობის ზერტილოვანი სიგრძე	----- მეტრი ----- მეტრი --რაოდენობა

პირობითი აღნიშვნები:

- ზერტილი
- ნაკვეთის ფიქსირებული საზღვარი
- ნაკვეთის არაფიქსირებული საზღვარი

საკადასტრო აზომვაზე უფლებამოსილი პირი	შპს " ენლაინი" ს/ნ: 405184152 თბილისი,ს. მგალობლიშვილის ქ. №18 ტელ: 032 214 75 10 დირექტორი: გ. გულიაშვილი
დაინტერესებული პირი	შპს \"ოფის ცენტრი\"
თარიღი:	14/04/2022
შენიშვნა:	მიწის ნაკვეთის საზღვარი მითითებულია დამკვეთის მიერ

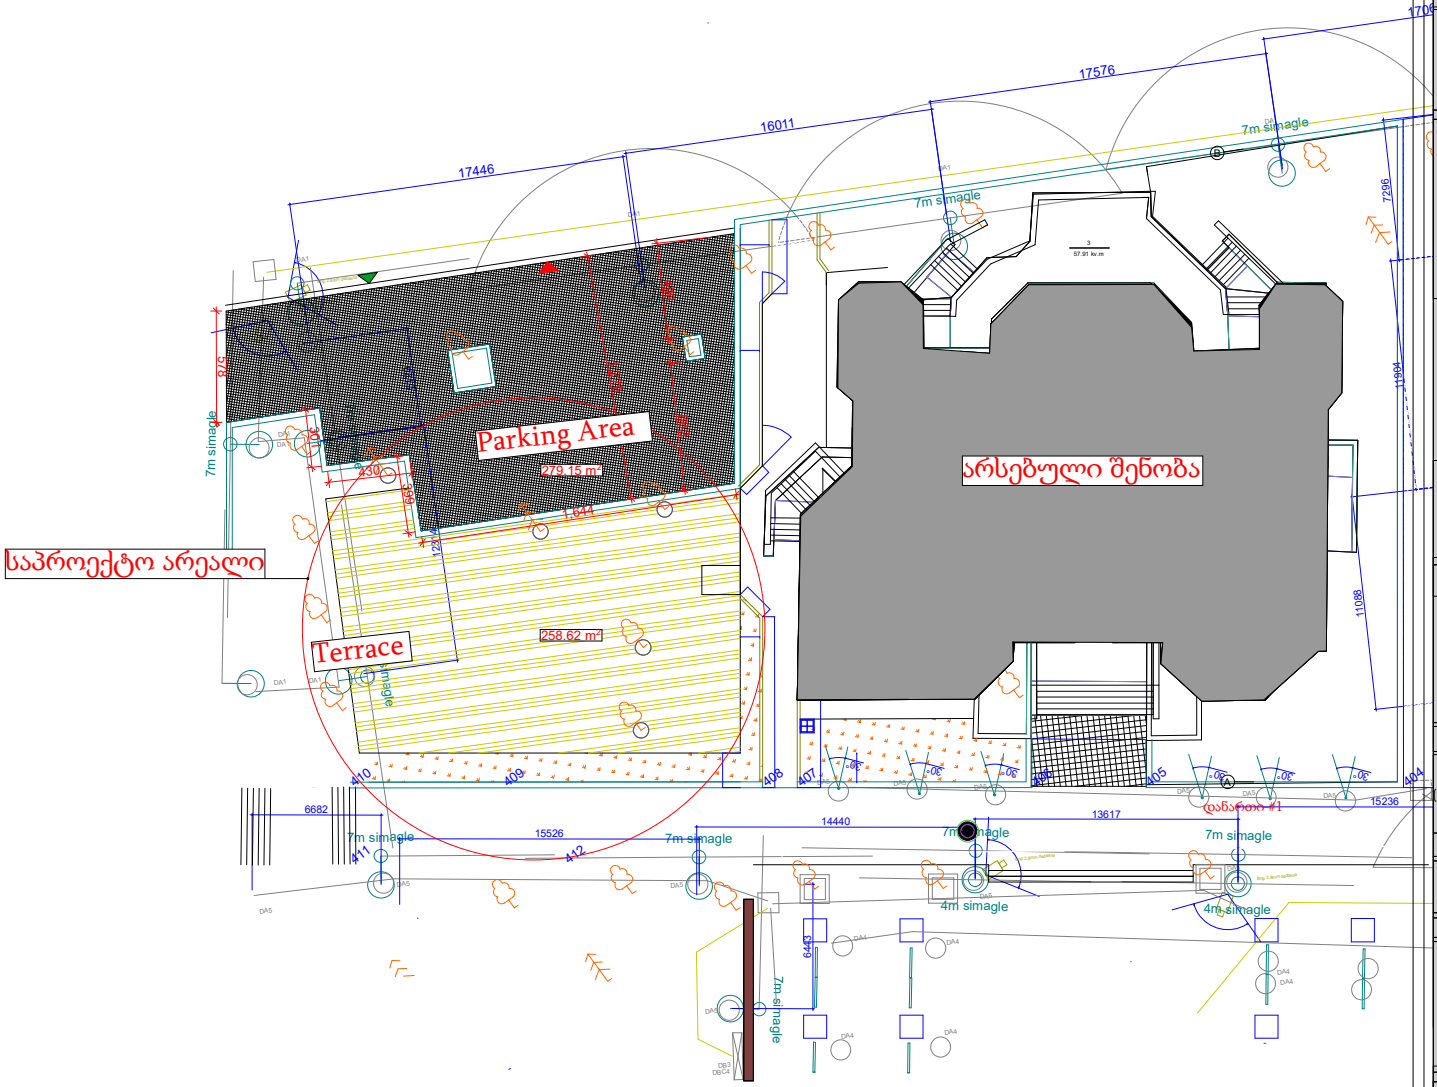

ფორმატი: A3	თბილისი 2020 წ.

ექსპლიკაცია:

1		
2		
3		
4		
5		
6		

პირობითი ნიშნები

წითელი ხაზი

რეგულირების ხაზი

შენიშვნები

ზომები მოცემულია სანტიმეტრებში

სიმაღლეები მოცემულია მეტრებში

ობიექტი

ქეგლზე გასაბარებელი სამუშაოები მაგიდა/სამების განთავსება (01.18.03.003.021; 01.18.03.003.021) ქ.თბილისი, დელაევის პარკის ტერიტორია, ნაკვ. 03/003

დამკვეთი

შპს ოფის ცენტრი

ს/კ 404429748

შემსრულებელი

შპს "პროექტ გრუპი" (ს/კ 404573083) არქიტექტორი რევაზ სულაბერიძე (01024008492) ქ.თბილისი, დელაევის პარკის ტერიტორია ნაკვ 03/003 ტელ: 555 999 540

404573083


დირექტორი		
არქიტექტორი		
დამკვეთი		
მასშტაბი	1:200	
თარიღი	2022 წ.	
სტადია	ფურცლები	ფურცელი
არქიტექტურული პროექტი		

განმარტებითი ბარათი

საპროექტო ტერიტორია მდებარეობს ქ.თბილისში, დედაენის პარკში (ნაკვ. 03/003), რომელიც საკუთრების უფლებით ეკუთვნის შპს ოფის ცენტრს ს/კ 404429748. ტერიტორია დაყოფილია 2 საკადასტრო კოდზე: ს/კ 01.18.03.003.021, რომელზეც განთავსებულია შენობა-ნაგებობა და ს/კ 01.18.03.003.022, რომელზეც განთავსებულია ხის ტერასა, საერთო ჯამში 3539 კვ/მ ფართობი.
პროექტი ითვალისწინებს არსებულ ხის
ტერასაზე მადიგა/სკამების განთავსებას და დაზიანებული ხის დეკის ახლით ჩანაცვლებას, რომ თავდაპირველი იერსახე აუბრუნდეს ტერასას.


ხის დეკა
RAL-7006
200
105
15
170
60
60


200
15
15
135
60
60
60
60
80
80
ხის ლეკვი
RAL-7006

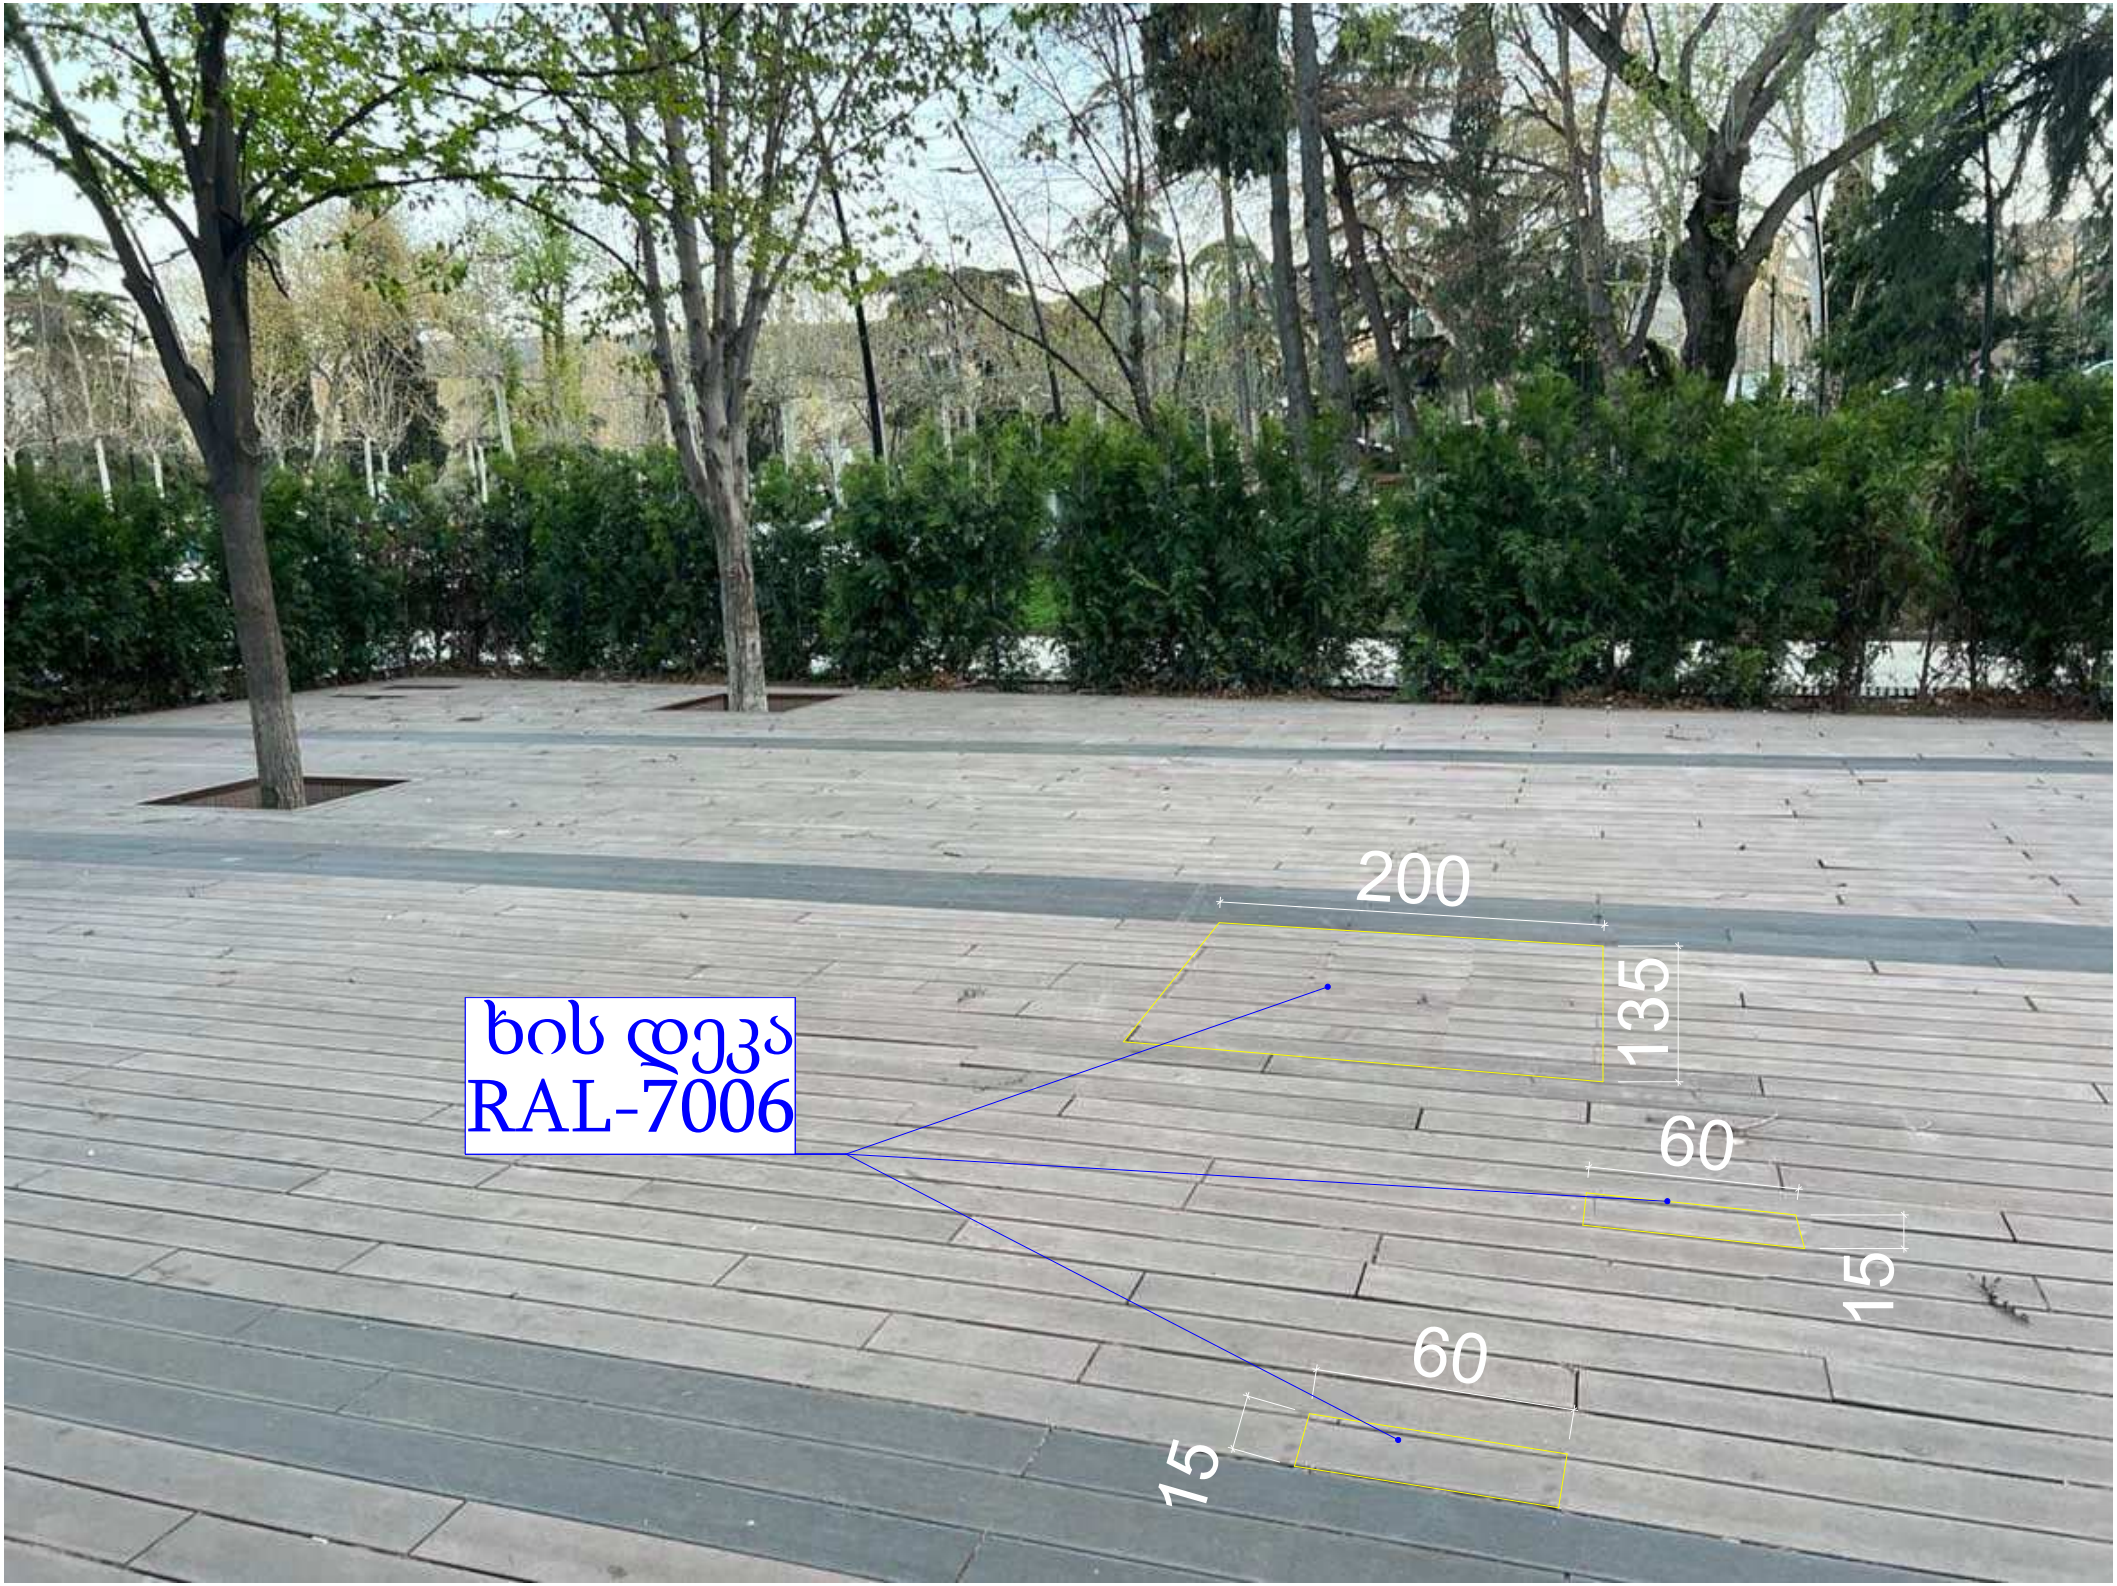
ხის დეკი
RAL-7006
200
135
60
15
60
15