



ლისის განვითარების ფონდი შ.პ.ს ლისის განვითარების ფონდი 402167114	ქ. თბილისი მის: სანდრო ეულის 7/საბურთალოს სატყოვრებელი რაიონი კვ. 5, სანდრო ეულის 5, საოფისე სივრცე 1, სართული 2 Mail: lisifund@gmail.com მობ: 551732385	სალომე კაკალია დამკვეთი მაღაზია პროექტის დასახელება გეგმა +0.00 ნიშნულზე ნახაზის დასახელება 1:100 მაშტაბი - თარიღი - ფურცლების რაოდენობა პროექტი სტადია	მიწის ნაკვეთის ფართობი - 1309 მ² განაშენიანების კოეფიციენტის საბარიერო ფართობი 287.8 მ² კ1=0,2 განაშენიანების ინტენსივობის კოეფიციენტის საანგარიშო ფართობი 263.5 მ² კ2=0,2 გამწვანების კოეფიციენტის საანგარიშო ფართობი 1008.9 მ² კ3=0,8	დირექტორი არქიტექტორი	კაკალია ალანია	

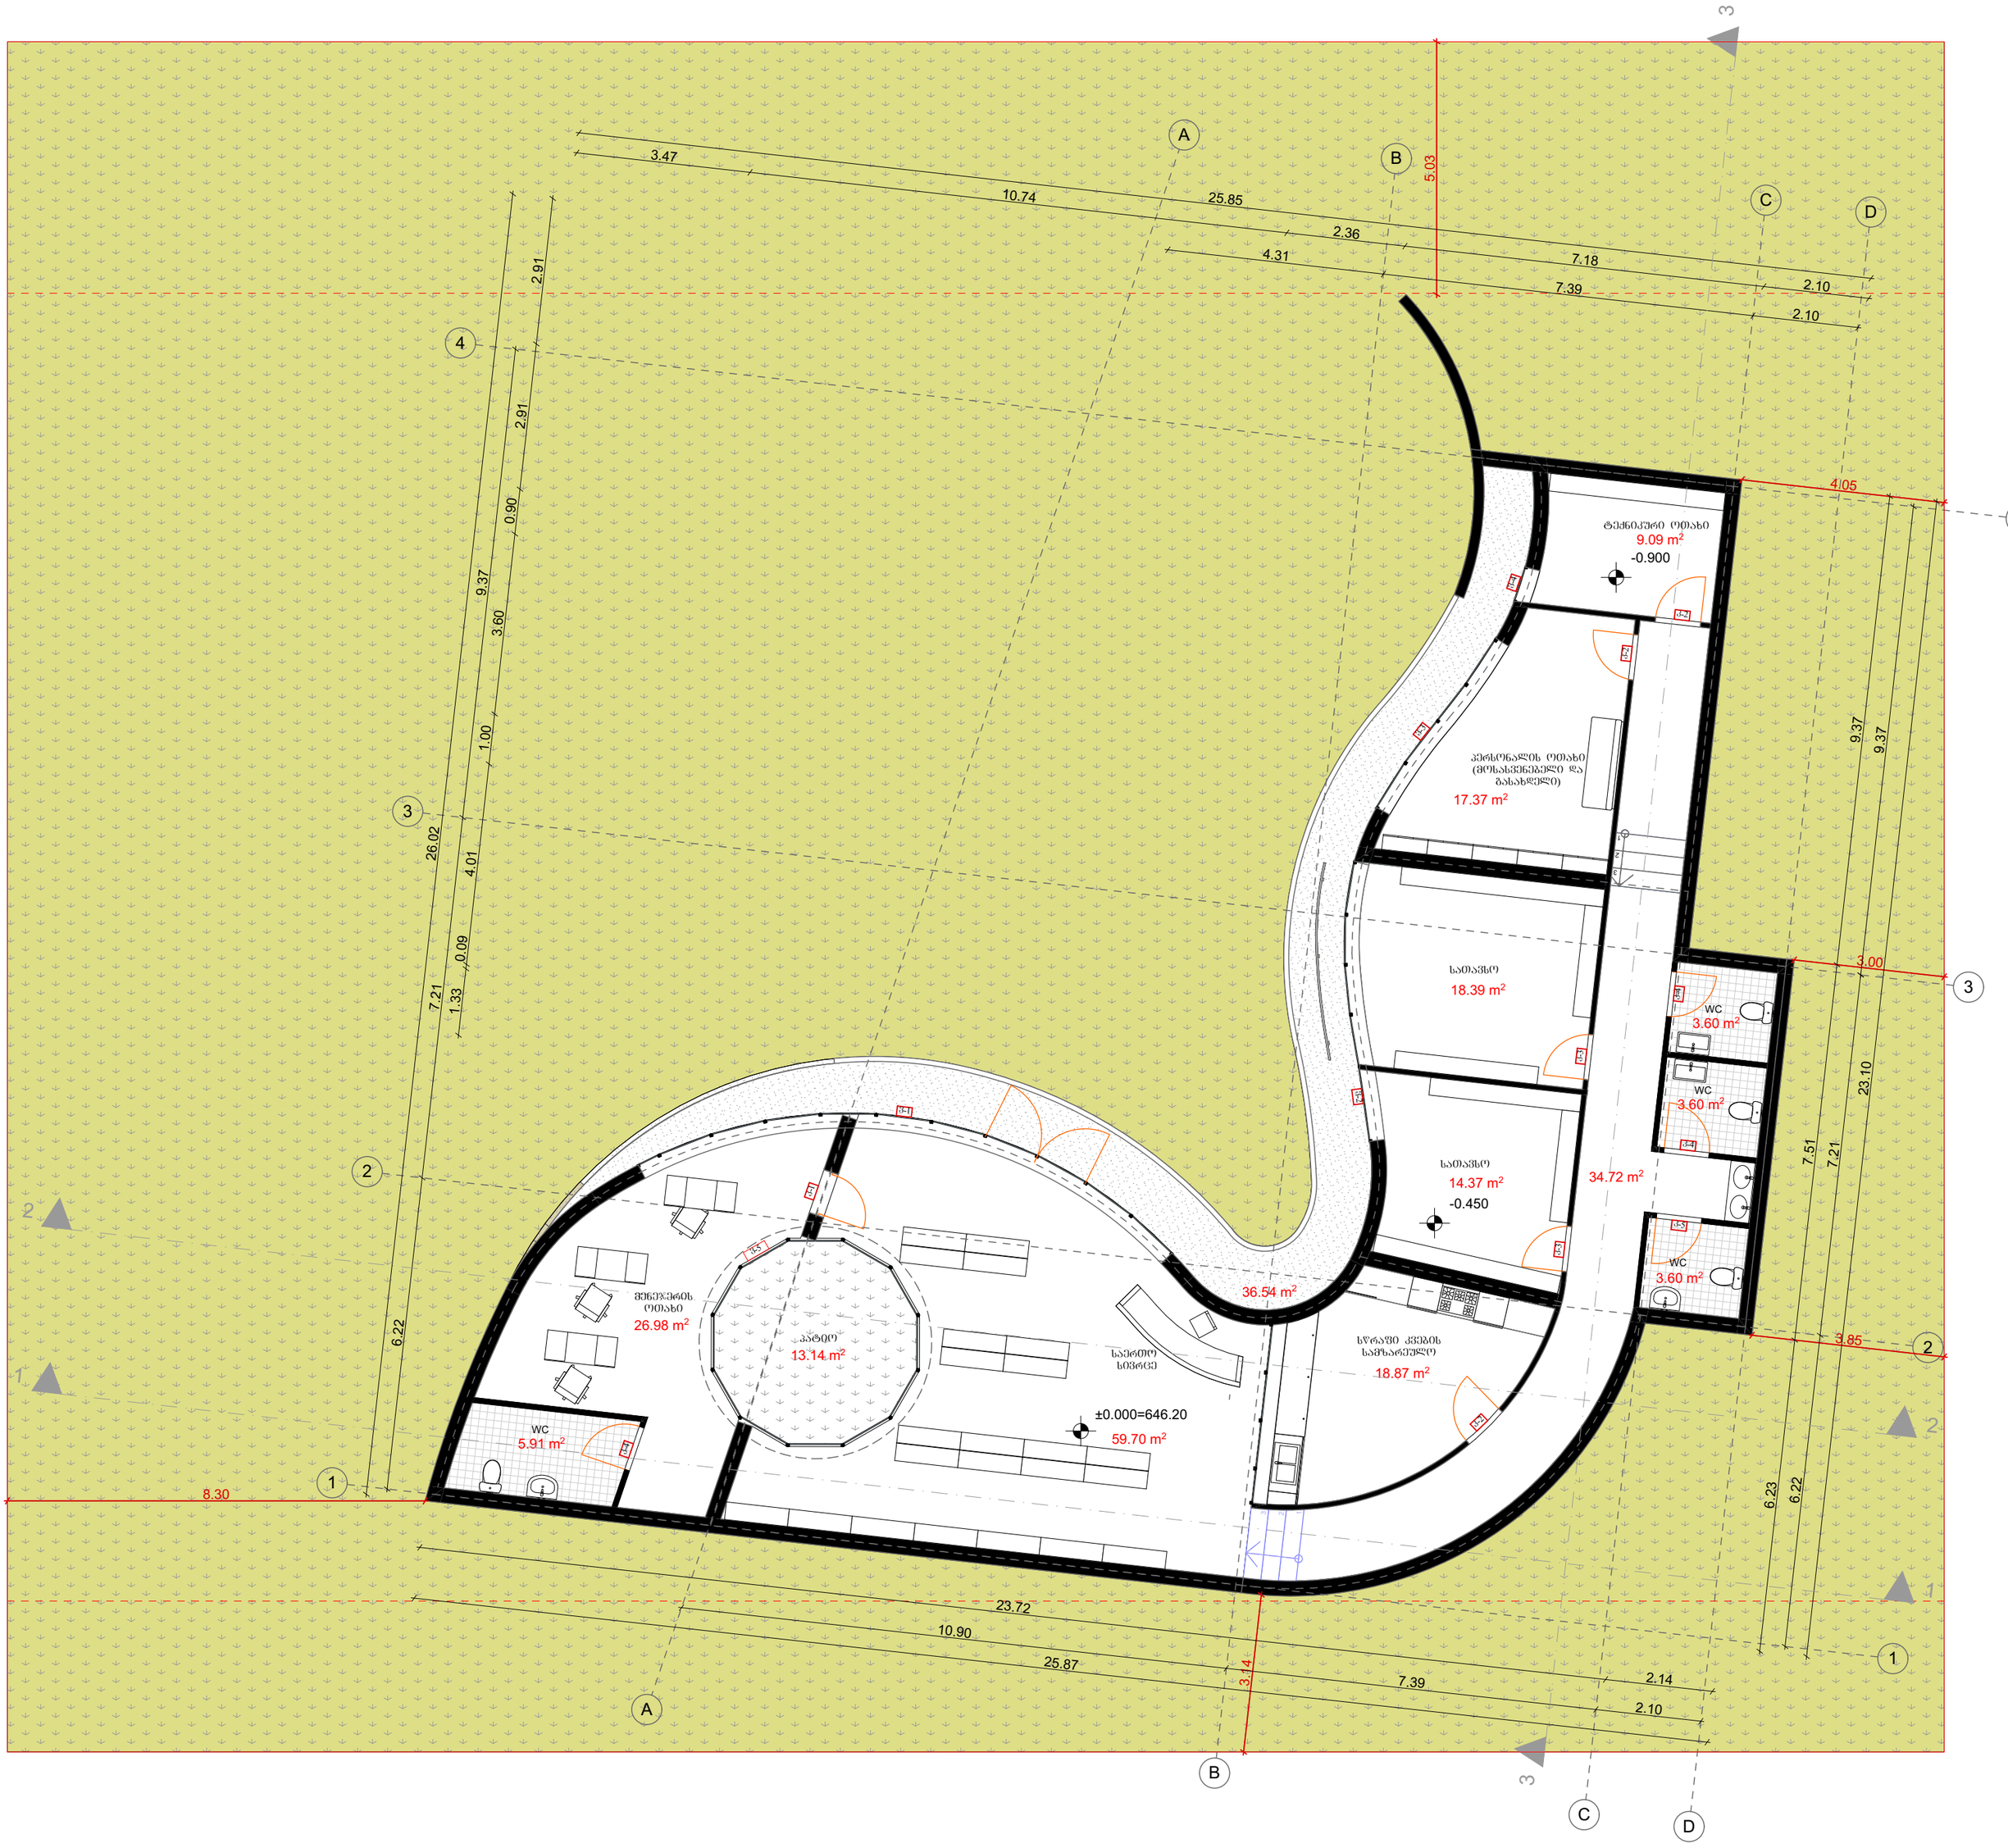

ლისის განვითარების ფონდი შ.პ.ს ლისის განვითარების ფონდი 402167114	ქ. თბილისი მის: სანდრო ეულის 7/საბურთალოს სატელევიზიო რაიონი კვ. 5, სანდრო ეულის 5, საოფისე სივრცე 1, სართული 2 Mail: lisifund@gmail.com მობ: 551732385	სალომე კაკალია დამკვეთი	მიწის ნაკვეთის ფართობი - 1309 მ² განაშენიანების კოეფიციენტის საბარიერო ფართობი 287.8 მ² კ1=0,2 განაშენიანების ინტენსივობის კოეფიციენტის საანგარიშო ფართობი 263.5 მ² კ2=0,2 გამწვანების კოეფიციენტის საანგარიშო ფართობი 1008.9 მ² კ3=0,8	დირექტორი	კაკალია	
		მაღაზია პროექტის დასახელება		არქიტექტორი	ალანია	
		სახურავის გეგმა ნახაზის დასახელება				
		1:100 მაშტაბი -				
		- ფურცლების რაოდენობა პროექტი სტადია				

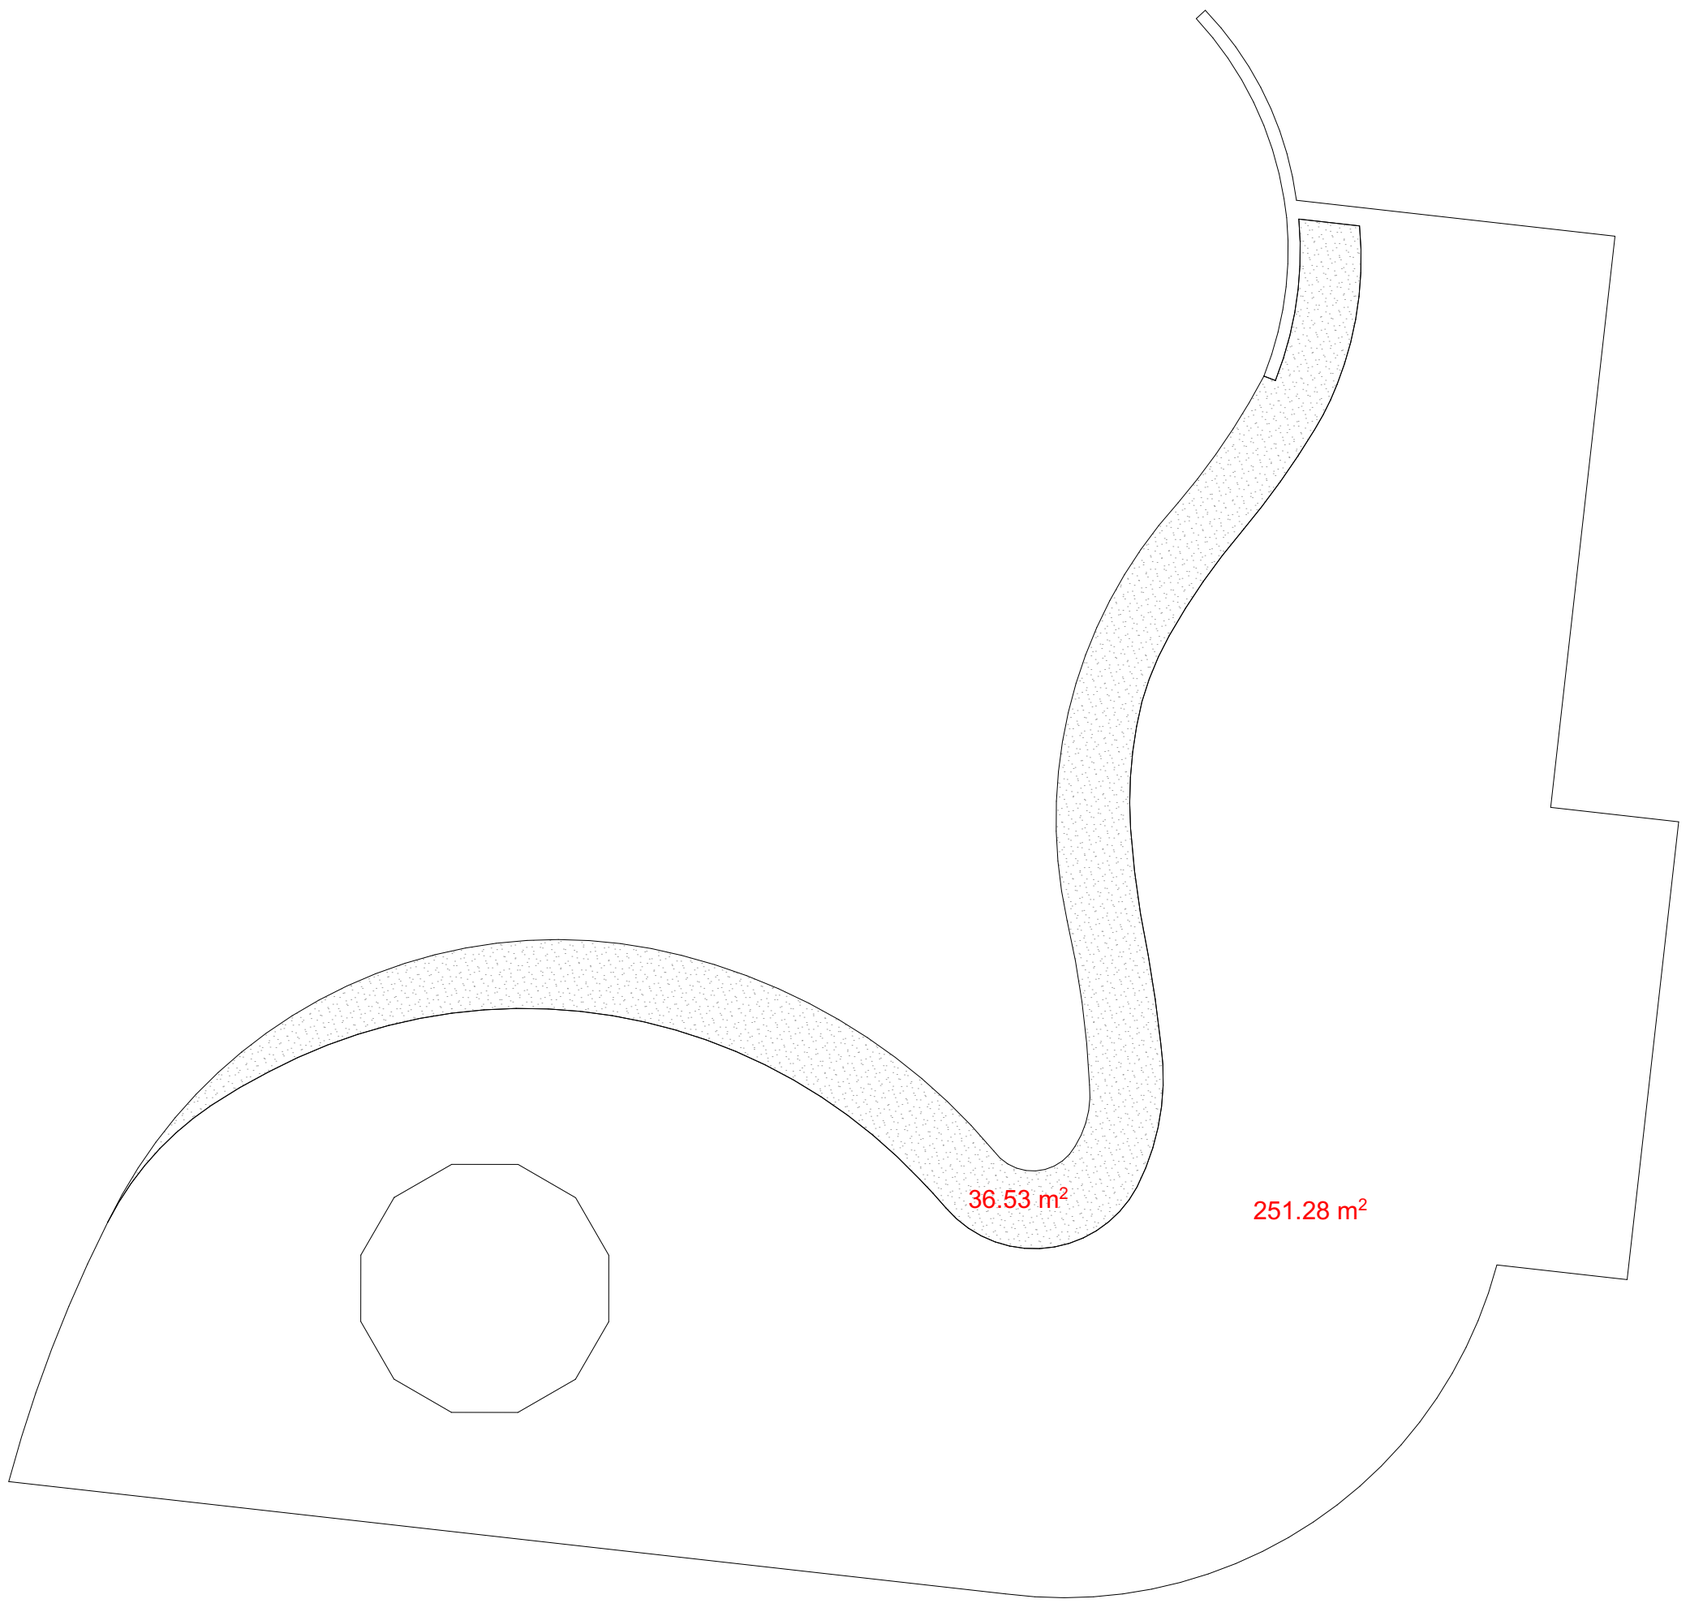


	კ-1	კ-2	კ-3
საპროექტო	287.8:1309=0.2		

კ-1-ის საანგარიშო ფართობი - 287.8 მ²

კ-1-ის საანგარიშო ფართობი -

251.3+36.5=287.8 მ²

ღისის განვითარების ფონდი შ.პ.ს ღისის განვითარების ფონდი 402167114	ქ. თბილისი მის: სანდრო ეულის 7/საბურთალოს სატყოფრეგიელი რაიონი კვ. 5, სანდრო ეულის 5, საოფისე სივრცე 1, სართული 2 Mail: lisifund@gmail.com მობ: 551732385	სალომე კაკალია დამკვეთი მაღაზია პროექტის დასახელება კ-1 ის სააბარიშო კროკი ნახაზის დასახელება 1:100 მაშტაბი - თარიღი - შურცლების რაოდენობა პროექტი სტადია	მიწის ნაკვეთის ფართობი - 1309 მ² განაშენიანების კოეფიციენტის სააბარიშო ფართობი 287.8 მ² კ1=0,2 განაშენიანების ინტენსივობის კოეფიციენტის საანბარიშო ფართობი 263.5 მ² კ2=0,2 გამწვანების კოეფიციენტის საანბარიშო ფართობი 1008.9 მ² კ3=0,8	დირექტორი არქიტექტორი	კაკალია ალანია	

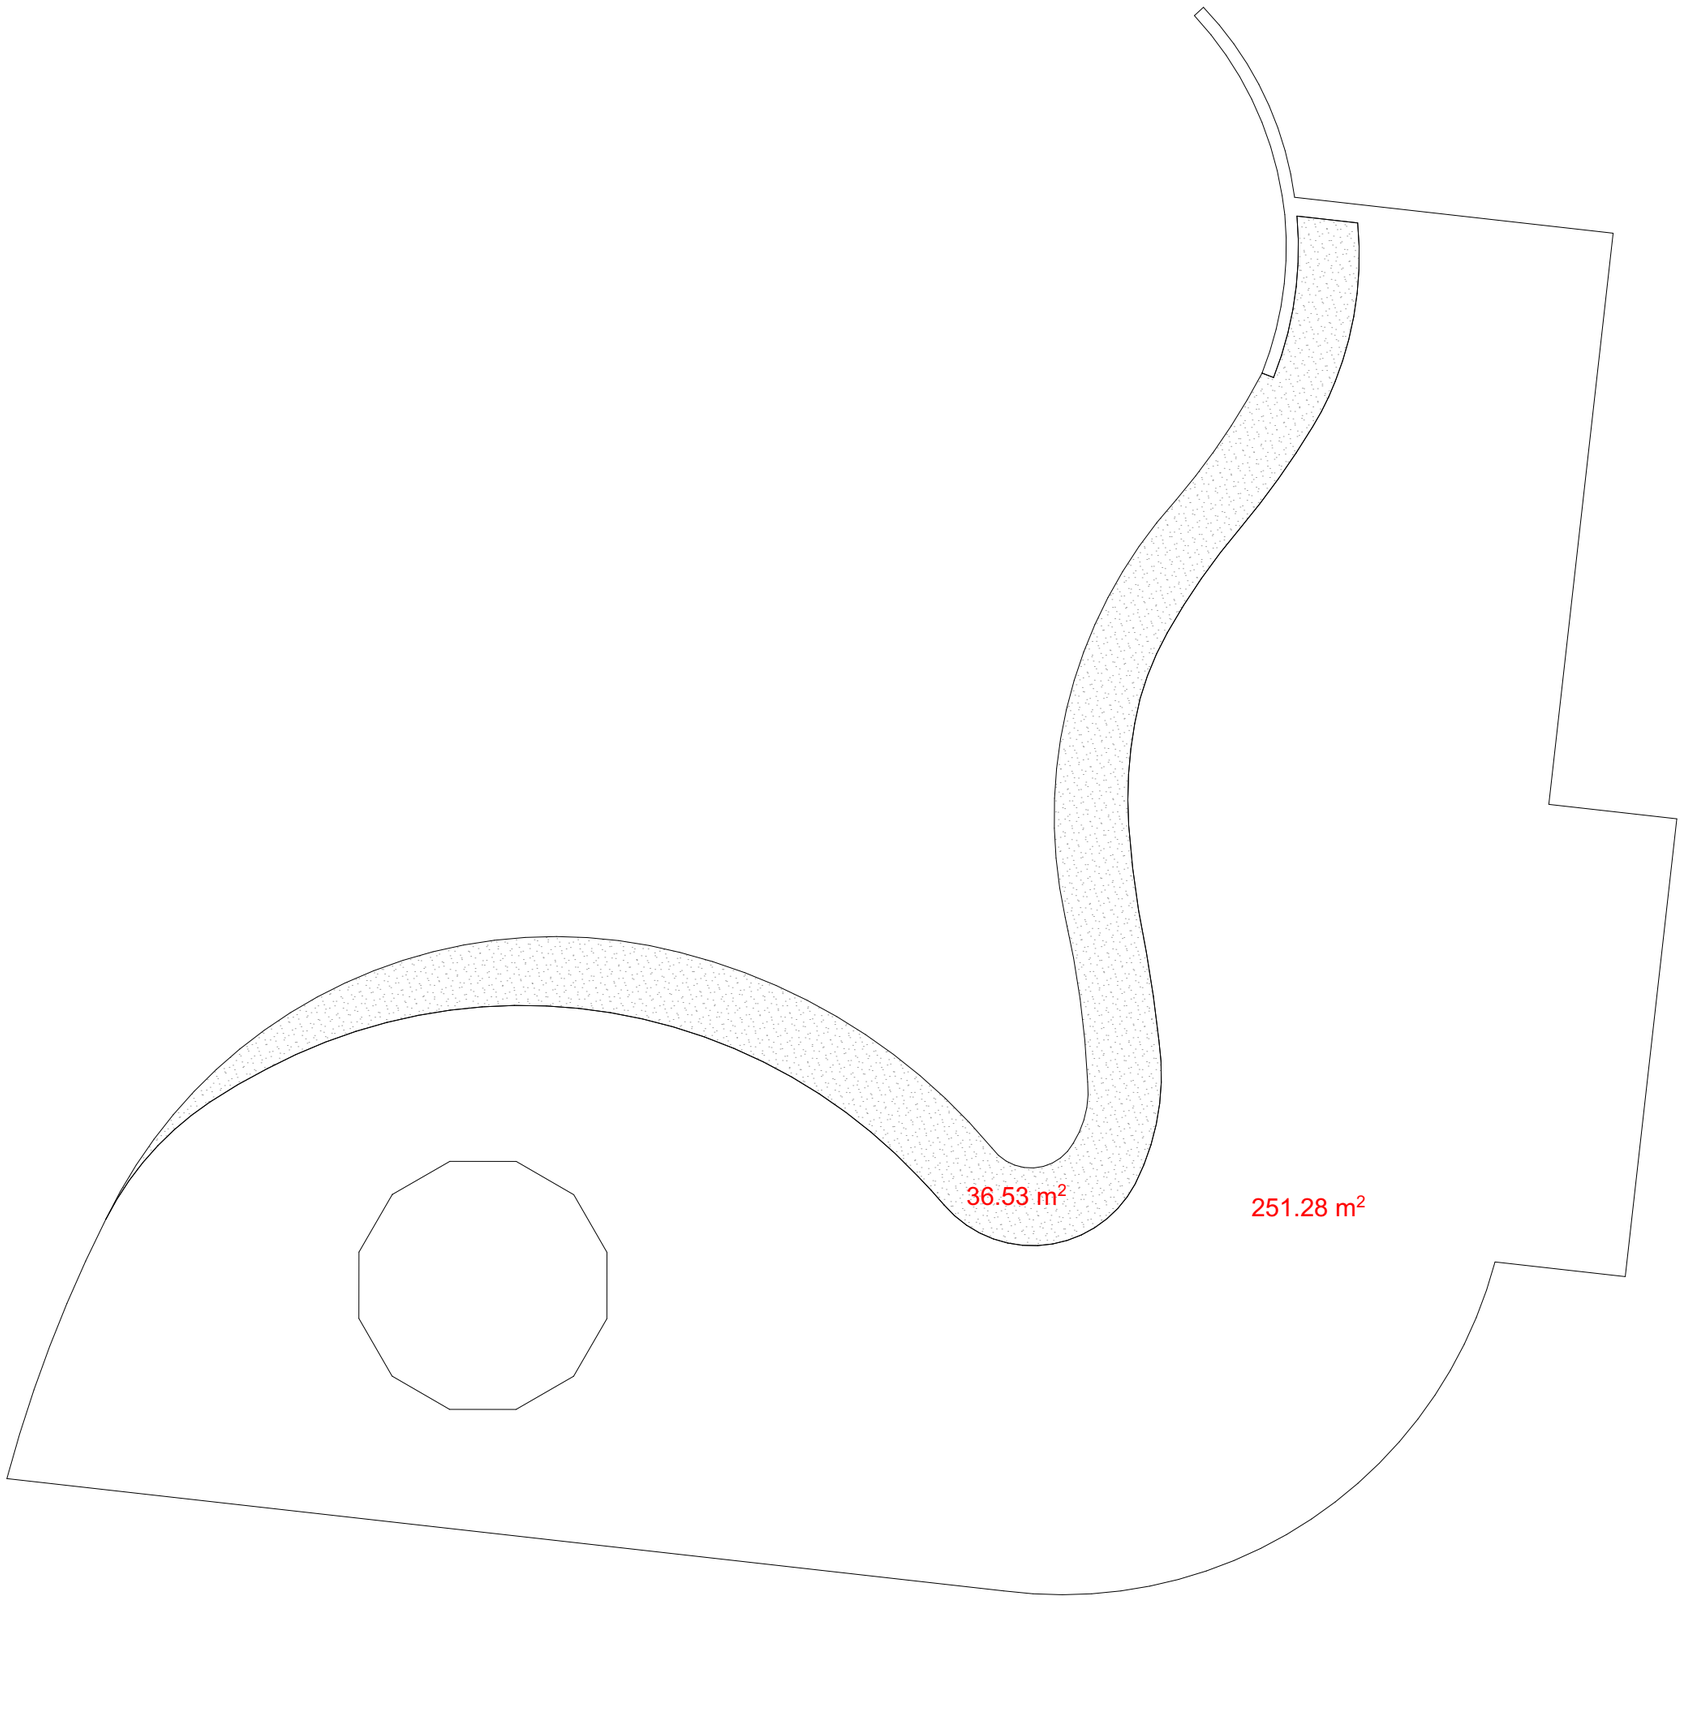


	კ-1	კ-2	კ-3
საპროექტო	287.8:1309=0.2	263.5:1309=0.2	1008.9:1309=0.8

კ-2-ის საანგარიშო ფართობი - 263.5 მ²

კ-2-ის საანგარიშო ფართობი -

251.3+12.2=263.5 მ²

ლისის განვითარების ფონდი შ.პ.ს ლისის განვითარების ფონდი 402167114	ქ. თბილისი მის: სანდრო ეულის 7/საბურთალოს სატყოფრეგიელი რაიონი კვ. 5, სანდრო ეულის 5, საოფისე სივრცე 1, სართული 2 Mail: lisifund@gmail.com ფონ: 551732385	სალომე კაკალია დამკვეთი მაღაზია პროექტის დასახელება კ-2 ის საანგარიშო კროკი ნახაზის დასახელება 1:100 მაშტაბი - თარიღი - შურცლების რაოდენობა პროექტი სტადია	მიწის ნაკვეთის ფართობი - 1309 მ² განაშენიანების კოეფიციენტის საბარშო ფართობი 287.8 მ² კ1=0,2 განაშენიანების ინტენსივობის კოეფიციენტის საანგარშო ფართობი 263.5 მ² კ2=0,2 გამწვანების კოეფიციენტის საანგარშო ფართობი 1008.9 მ² კ3=0,8	დირექტორი არქიტექტორი	კაკალია ალანია	

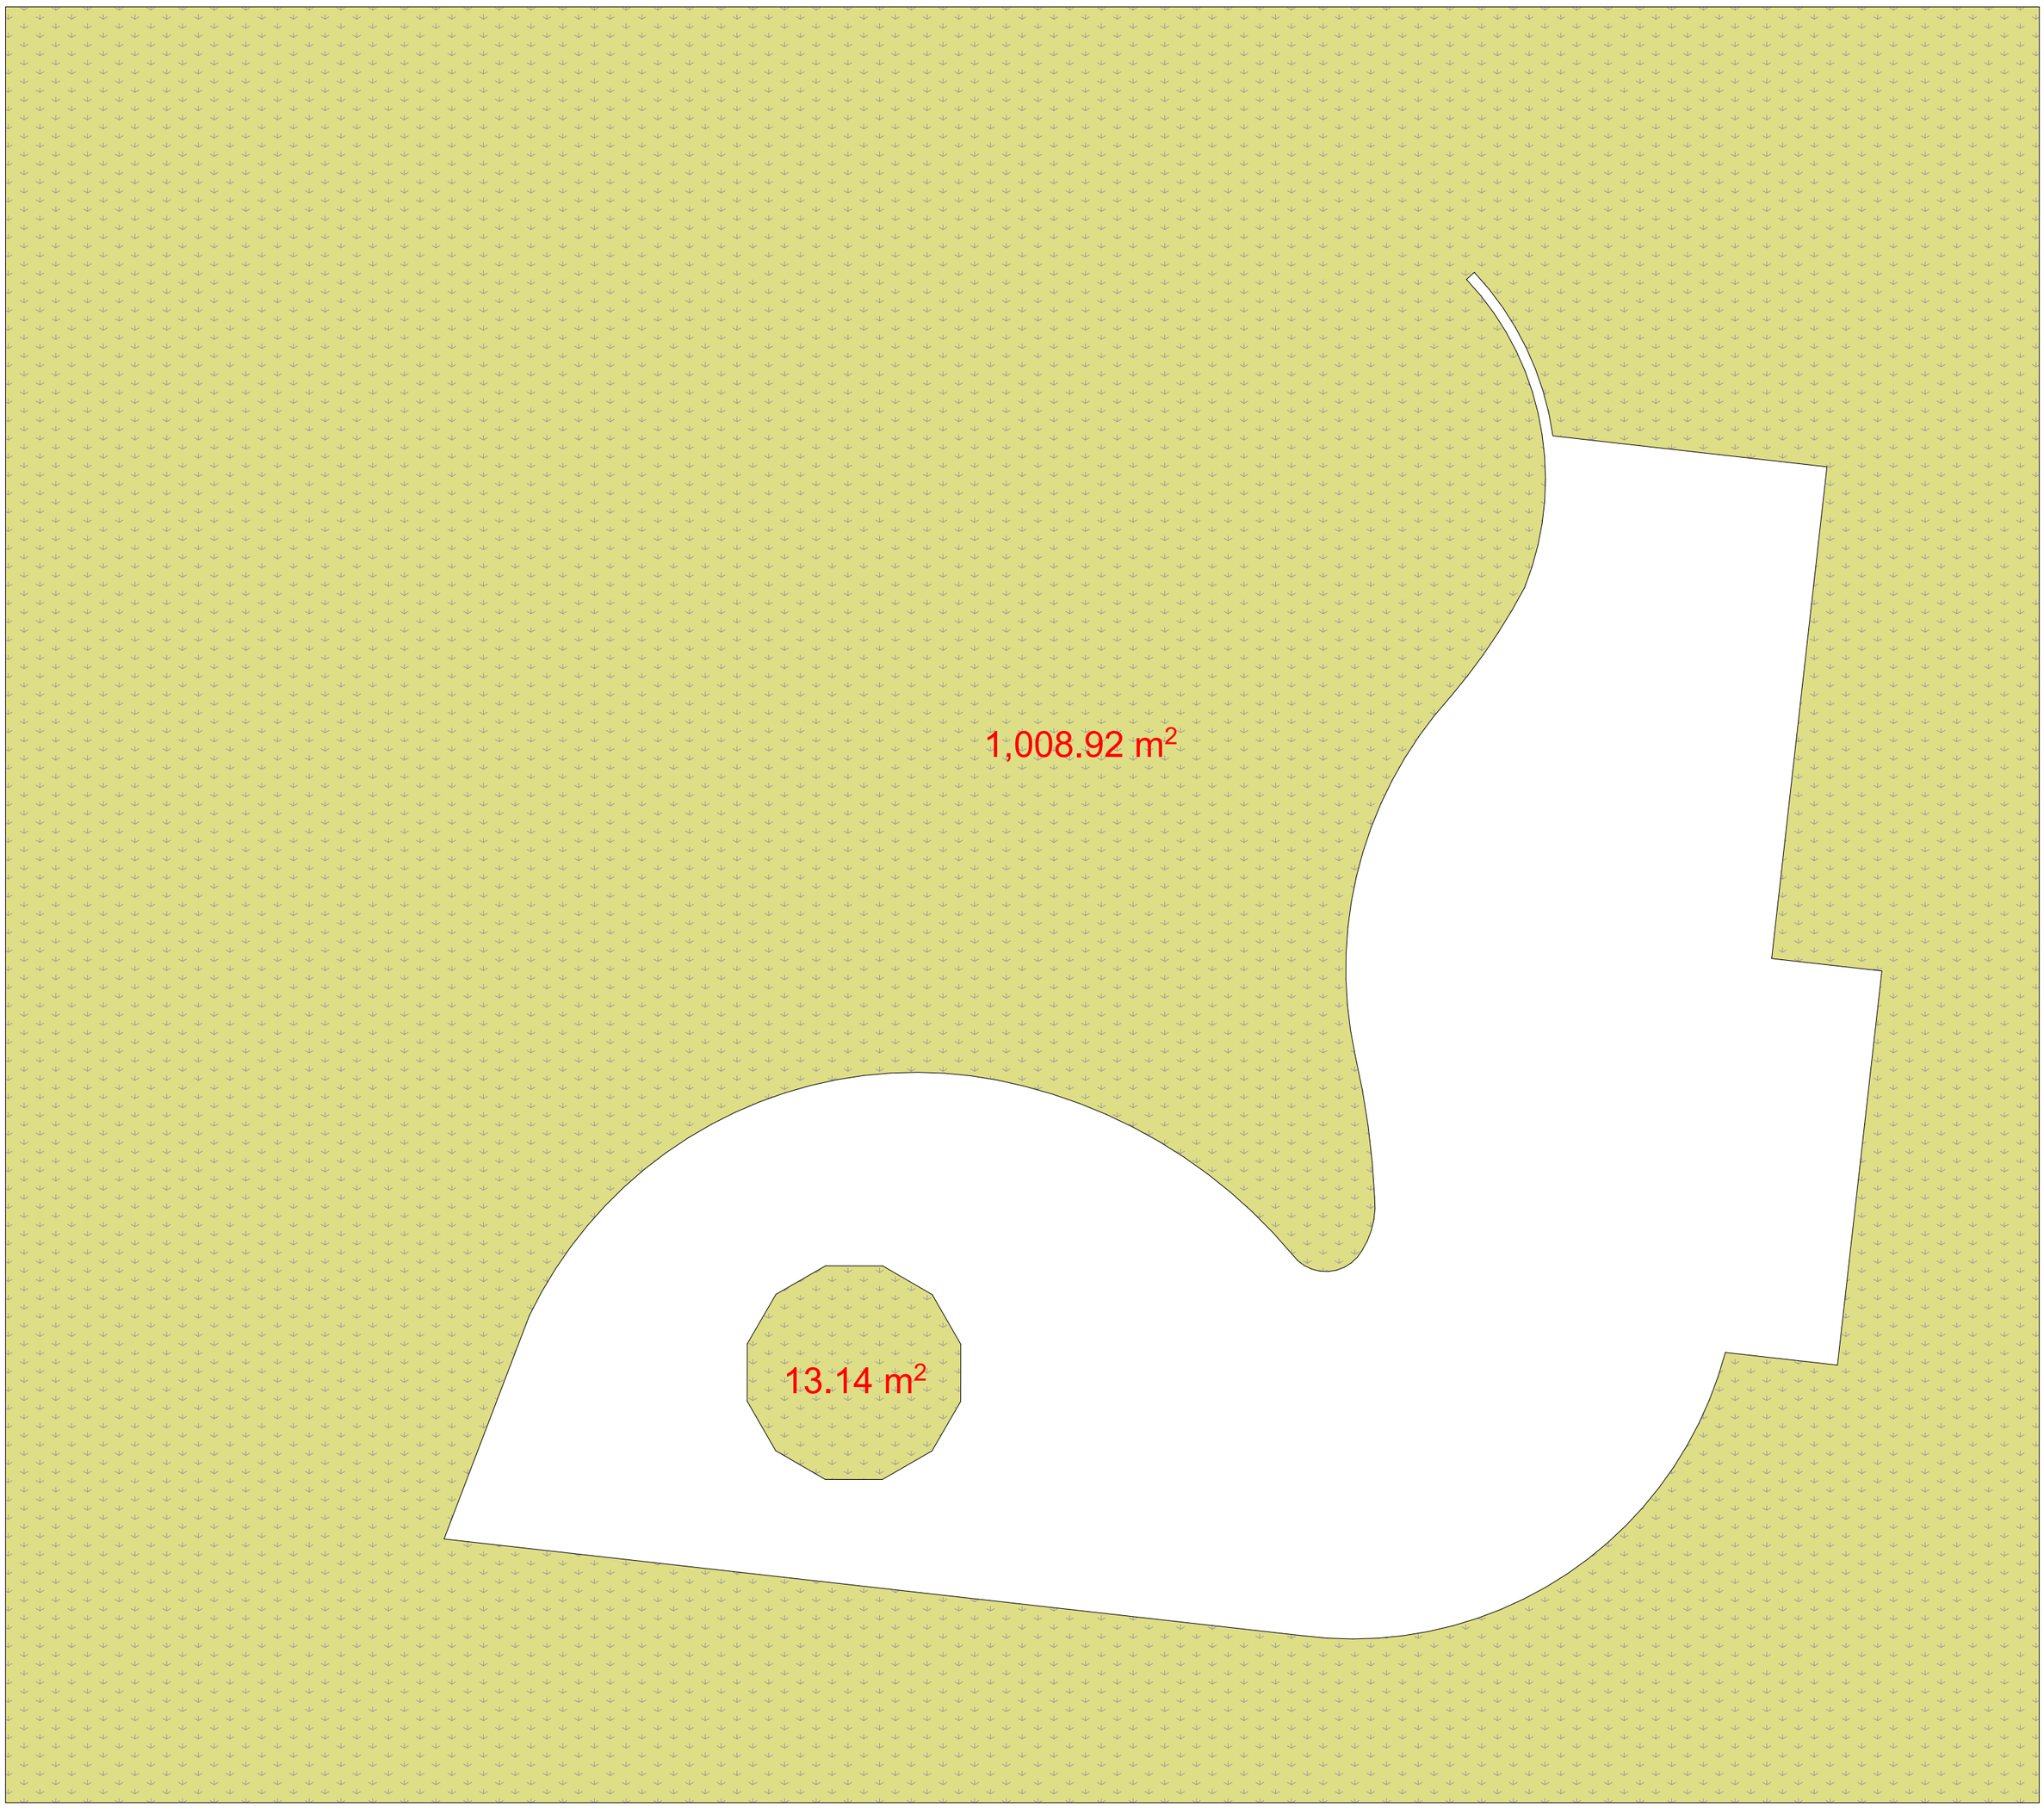

	კ-1	კ-2	კ-3
საპროექტო	287.8:1309=0.2	263.5:1309=0.2	1008.9:1309=0.8

კ-3-ის საანგარიშო ფართობი - 1008.9 მ²

კ-3-ის საანგარიშო ფართობი -

1008.9+13.1=1022 მ²

ღრისის განვითარების ფონდი შ.პ.ს ღრისის განვითარების ფონდი 402167114	ქ. თბილისი მის: სანდრო ეულის 7/საბურთალოს სატყოფრეგიელი რაიონი კვ. 5, სანდრო ეულის 5, საოფისე სივრცე 1, სართული 2 Mail: lisifund@gmail.com მობ: 551732385	სალომე კაკალია დამკვეთი მაღაზია პროექტის დასახელება კ-3 ის სააბარიშო კროკი ნახაზის დასახელება 1:100 მაშტაბი - თარიღი - შურცლების რაოდენობა პროექტი სტადია	მიწის ნაკვეთის ფართობი - 1309 მ² განაშენიანების კოეფიციენტის სააბარიშო ფართობი 287.8 მ² კ1=0,2 განაშენიანების ინტენსივობის კოეფიციენტის სააბარიშო ფართობი 263.5 მ² კ2=0,2 გამწვანების კოეფიციენტის სააბარიშო ფართობი 1008.9 მ² კ3=0,8	დირექტორი არქიტექტორი	კაკალია ალანია	