პირველი სართულის გეგმა 0.00 ნიშნულზე მ 1:100

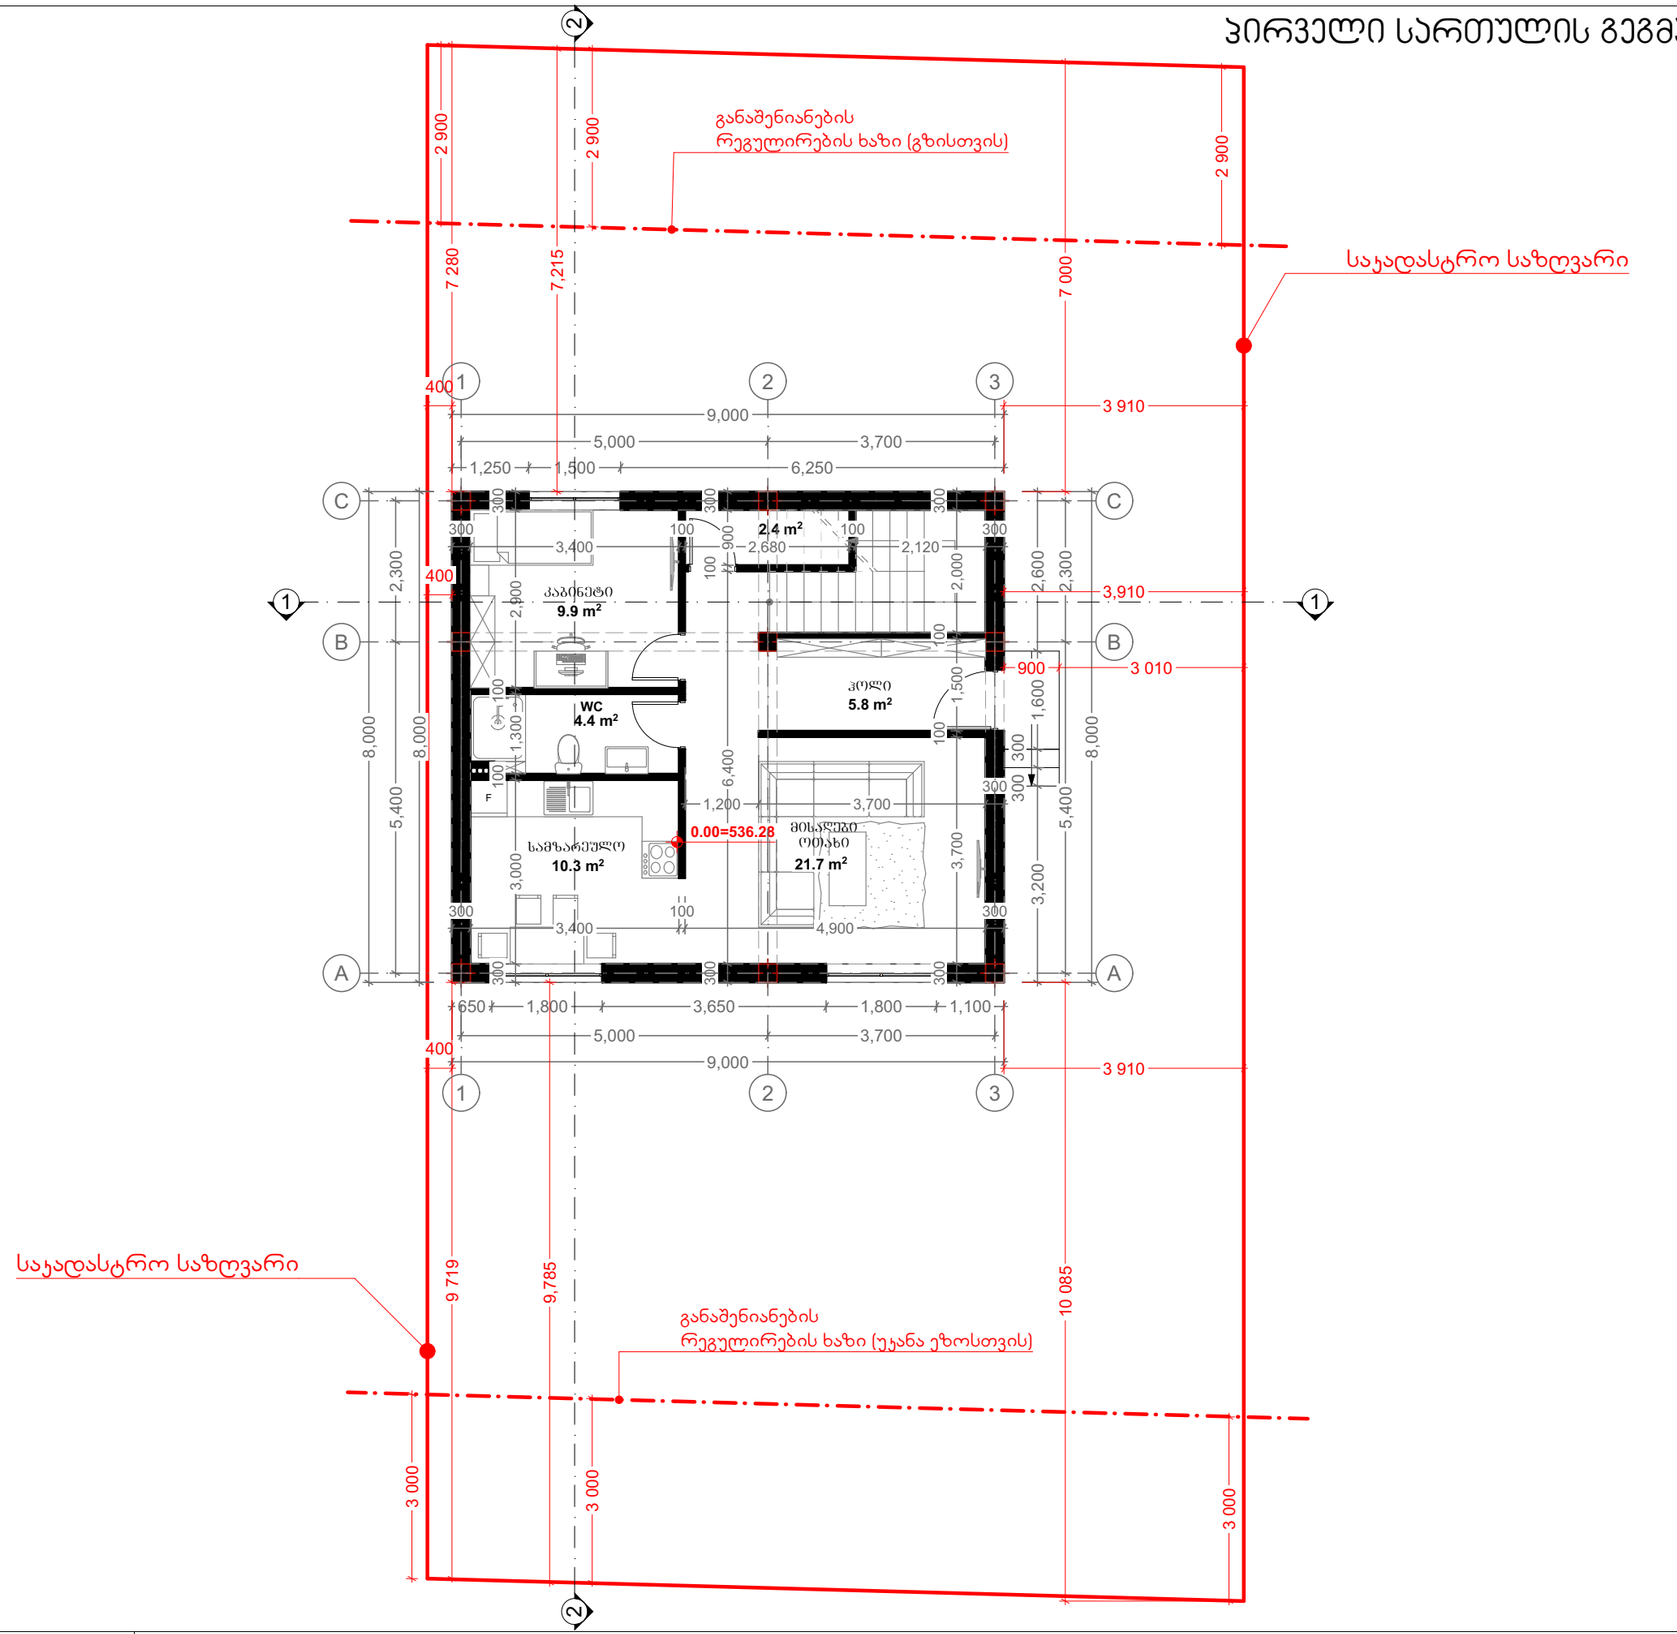

მისამართი	ქალაქი თბილისი, სოფელი დიღომი		
საკადასტრო	01.72.14.057.162	არქიტექტორი	დ.ბახტაძე
პროექტის სახელწოდება	ინდივიდუალური ერთბინიანი საცხოვრებელი სახლი	თარიღი	13.04.2022
ნახაზის დასახელება	პირველი სართულის გეგმა 0.00 ნიშნულზე	მასშტაბი	1:100

A 3

მეორე სართულის გეგმა +3.20 ნიშნულზე მ 1:100

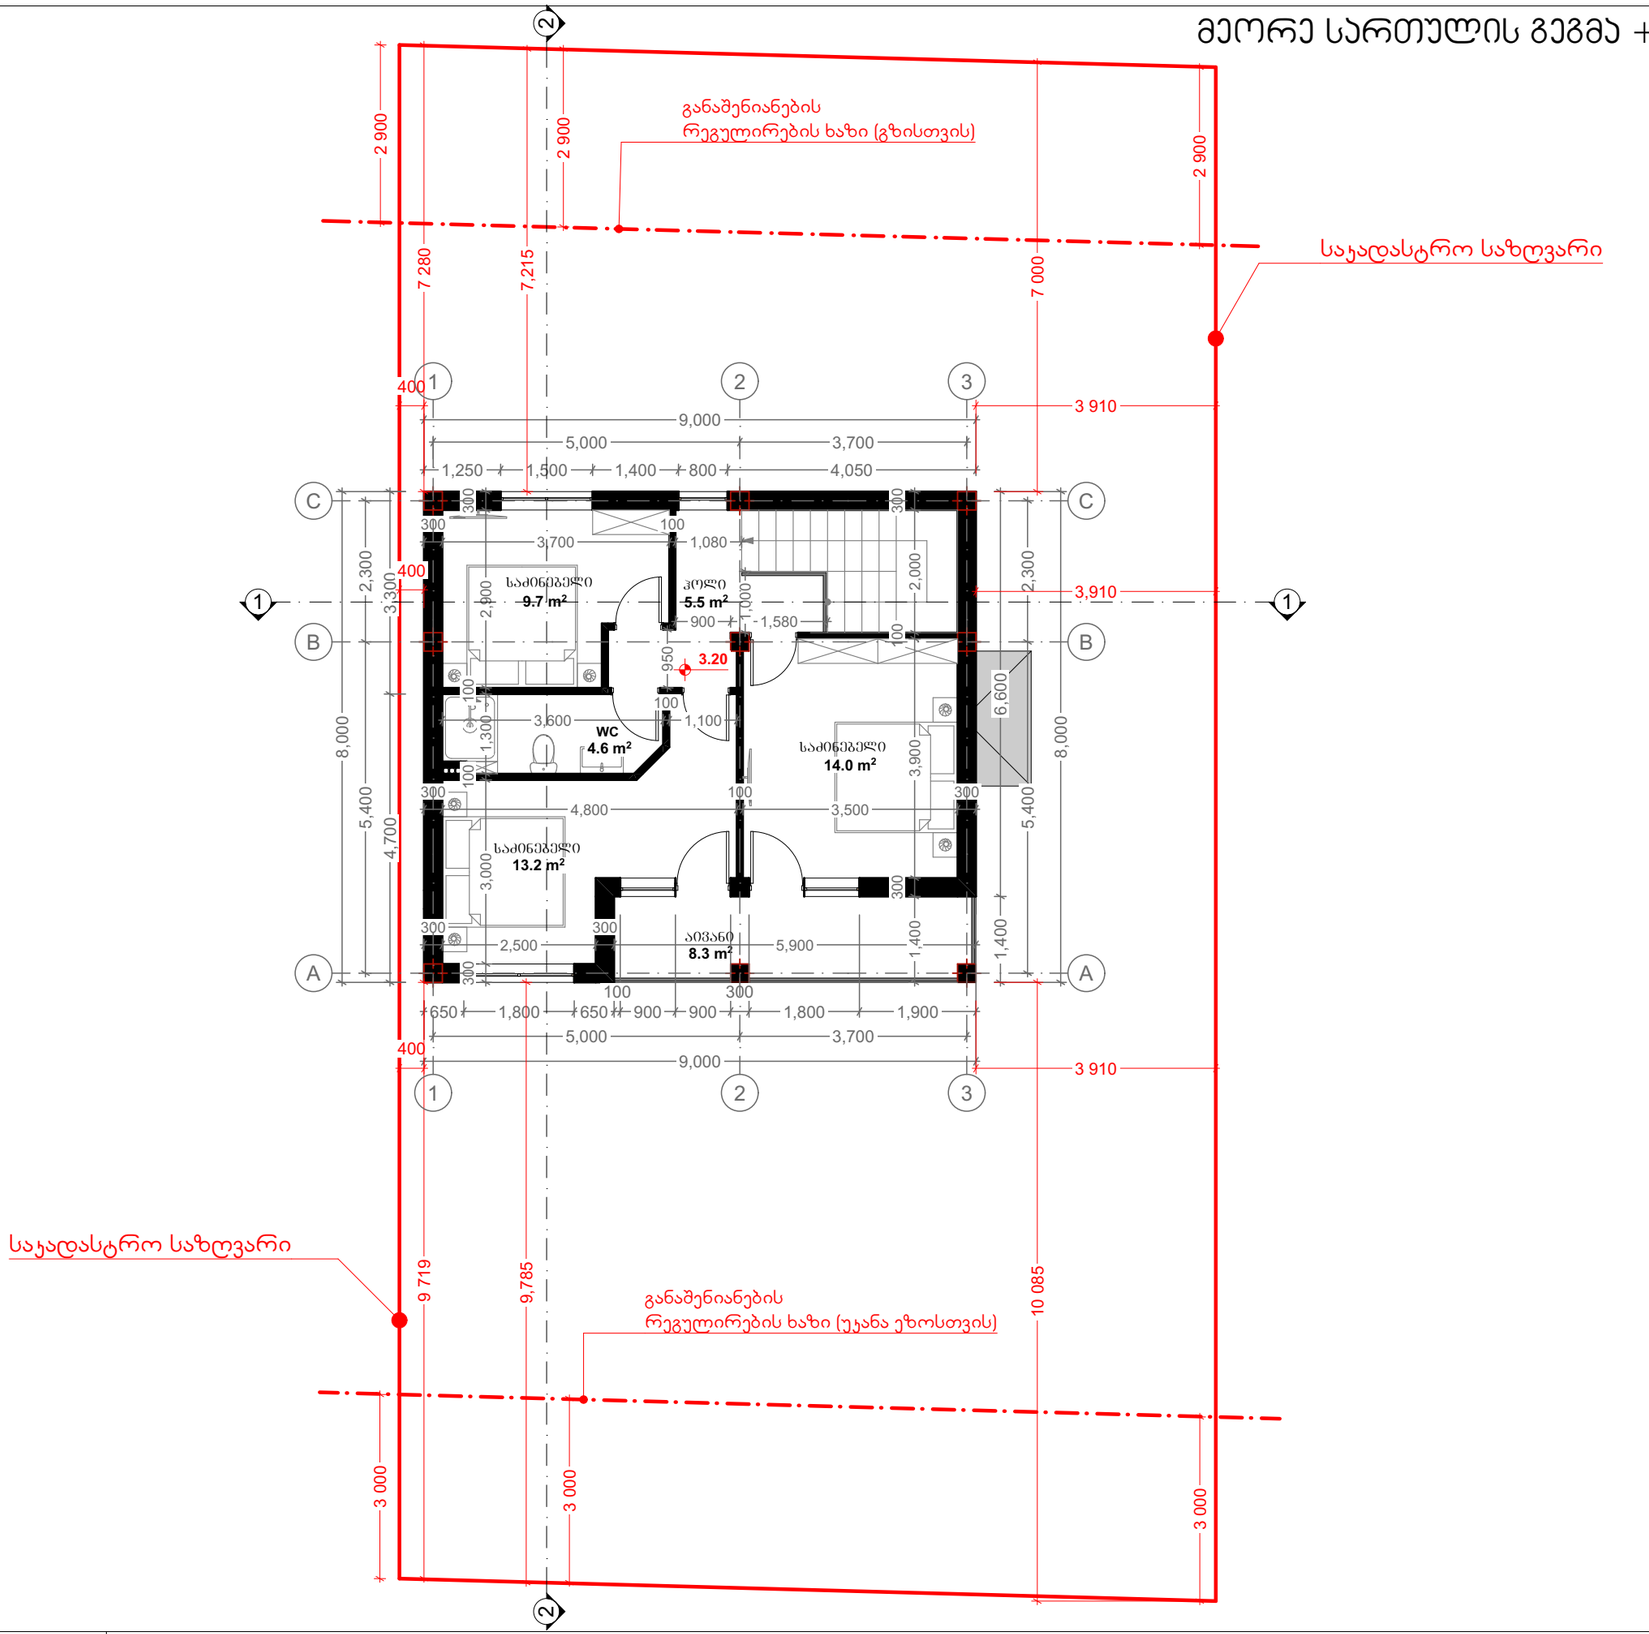

მისამართი	ქალაქი თბილისი, სოფელი დიღომი		
საკადასტრო	01.72.14.057.162	არქიტექტორი	დ.ბახტაძე
პროექტის სახელწოდება	ინდივიდუალური ერთბინიანი საცხოვრებელი სახლი	თარიღი	13.04.2022
ნახაზის დასახელება	მეორე სართულის გეგმა +3.20 ნიშნულზე	მასშტაბი	1:100

A 3

გადახურვის გეგმა მ 1:100

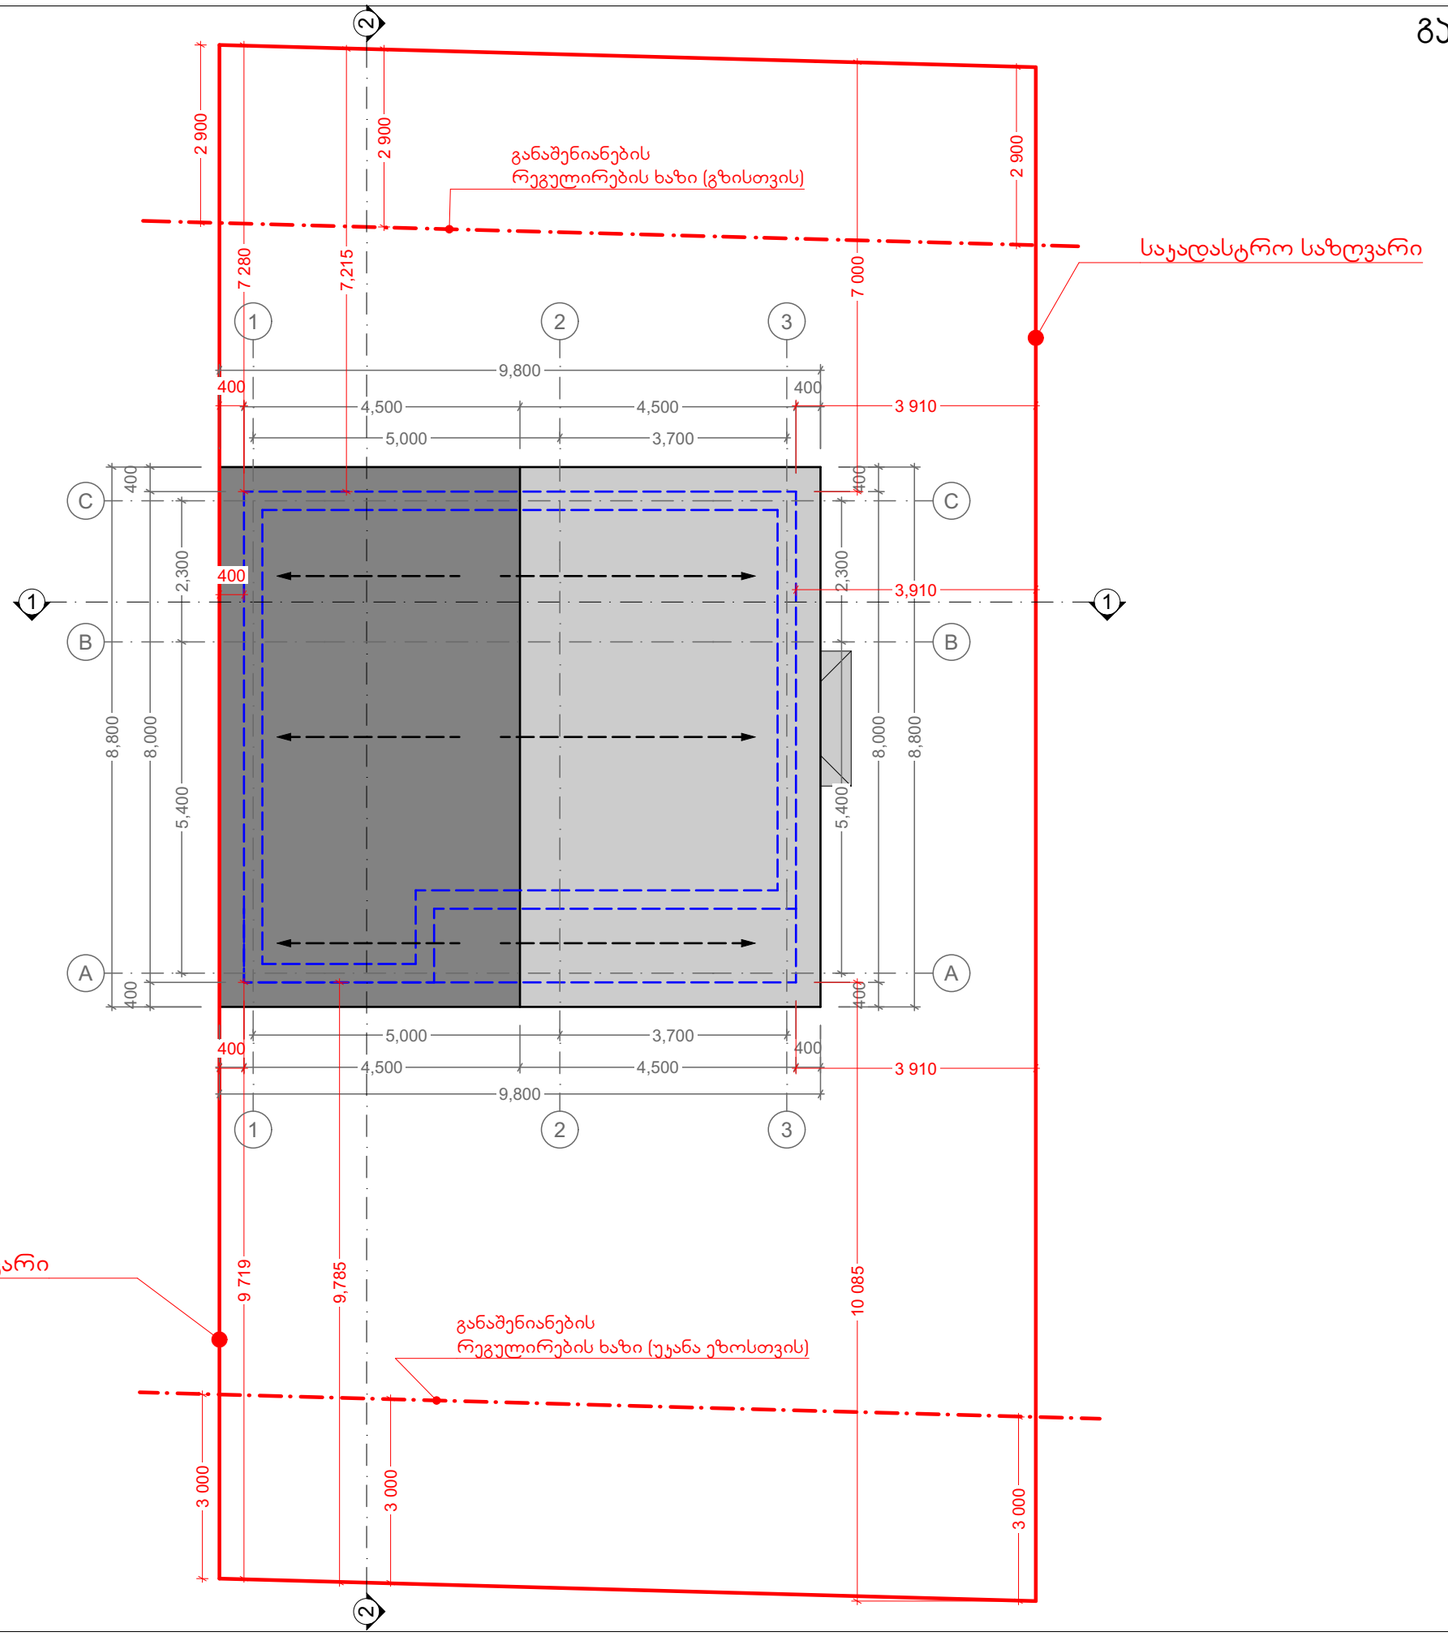

მისამართი	ქალაქი თბილისი, სოფელი დიღომი		
საკადასტრო	01.72.14.057.162	არქიტექტორი	დ.ბახტაძე
პროექტის სახელწოდება	ინდივიდუალური ერთბინიანი საცხოვრებელი სახლი	თარიღი	13.04.2022
ნახაზის დასახელება	გადახურვის გეგმა 0.00 ნიშნულზე	მასშტაბი	1:100

A 3