
საპროექტო სქემა

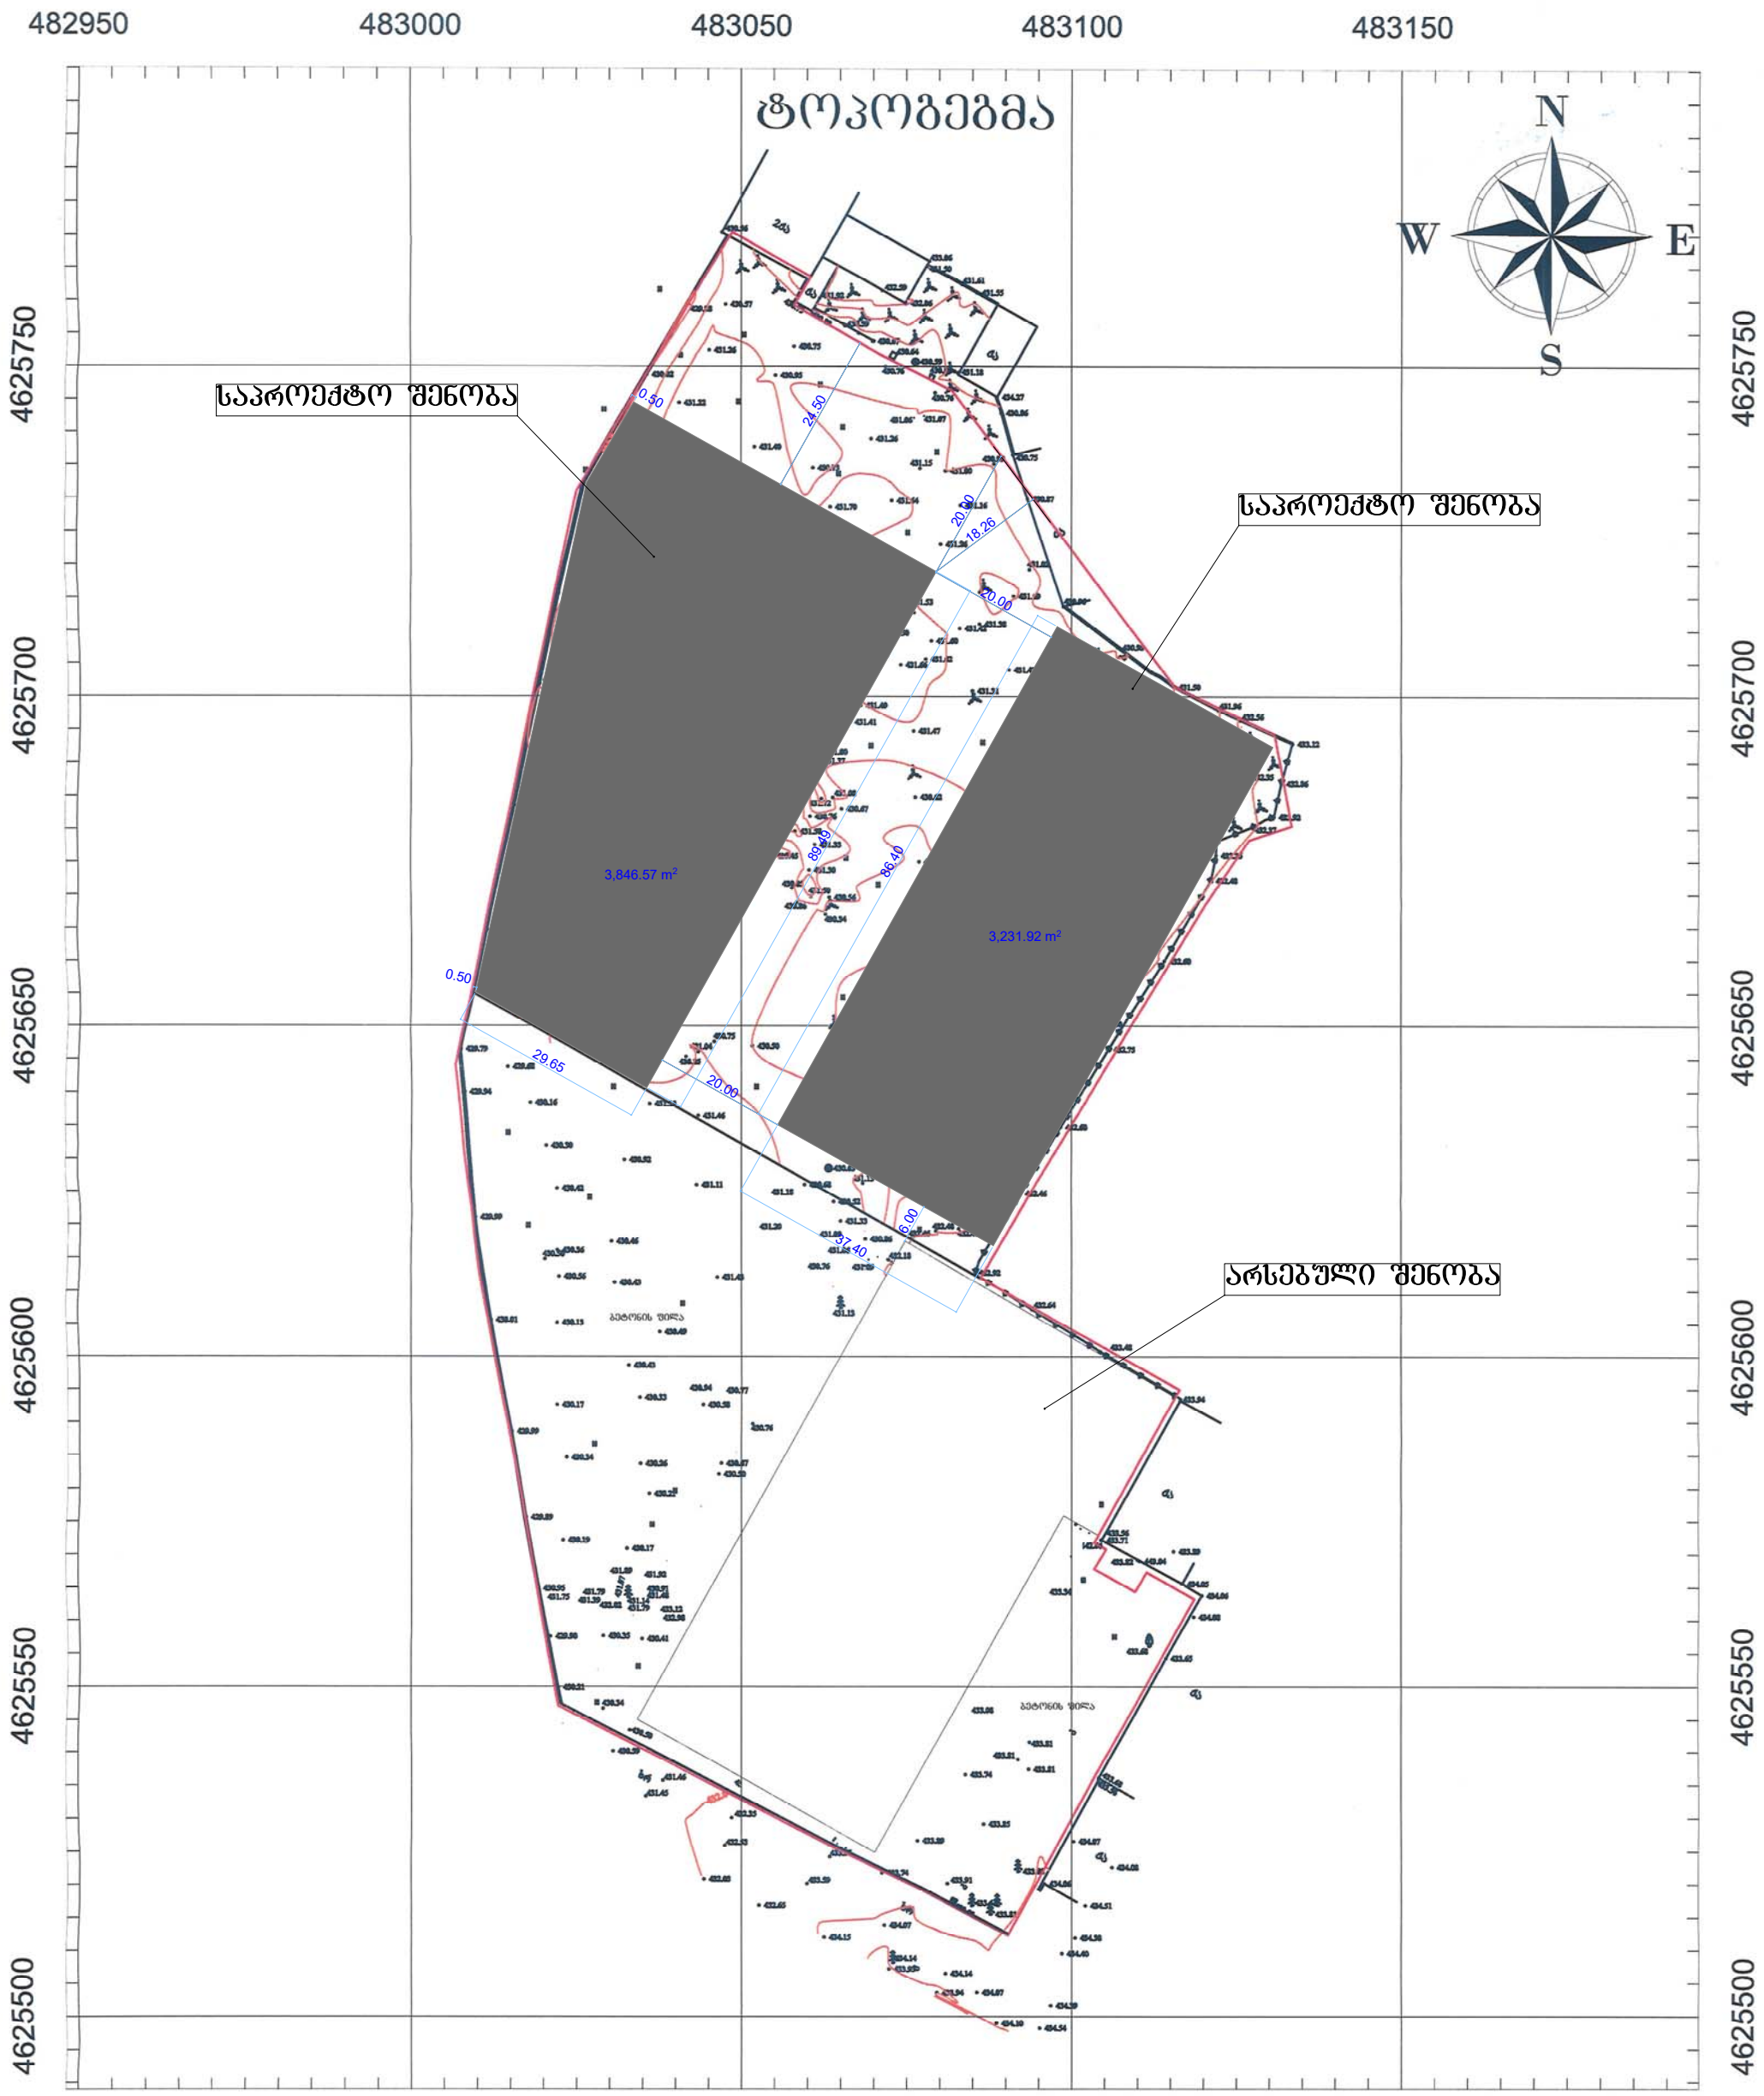

პირობითი აღნიშვნები

-ის კოორდინატთა სისტემის პროექცია

ძს	საცხ. შენობა		ხის ღობე	წ	წყალგაყვანილობა
ძა	არასაცხ. შენობა		ღობე	გ	გაზი
	ფარდული		ქვის კედელი	კ	კანალიზაცია
	მშენებარე შენობა		კედელი	სან	სანიაღვრე
	სატრანსფორ.		ფლატე	კშ	კავშირგაბმულობა
	ჯიხური ხეები		რკინიგზა		
	გარე განათება		სამეთვალყურეო ჭები	თბ	ელ. ქსელები გათბობა
			ელ. გადამცემი ხაზი		

შენიშვნა: 1) გეგმაზე დატანილია საჯარო რეესტრში რეგისტრირებული ნაკვეთის საზღვარი

2) მიწის სამუშაოების შესრულება შეათანხმეთ კომუნიკაციის წარმომადგენლებთან

ნაკვეთის საზღვრები მითითებულია დამკვეთის მიერ

ობიექტის მისამართი:

მისამართი: ქ. თბილისი, დ. აღმაშენებლის გამზირი #84 (01.12.01.003.132) არსებული 20382 კვ.მ არასასუფრო-სამეურნეო დანიშნულების მიწის ნაკვეთი

შ.პ.ს. "ფლორა"

დირექტორი		დ. ფხაკაძე
დამკვეთი		შ.პ.ს. ელმა 2008
მომზადების თარიღი	12.05.2022	მასშტაბი: 1:1500