თბილისი ენერჯი

მიცკევიჩის ქ. №18ა, თბილისი 0194, საქართველო
+995 (32) 237 64 93; info@te.ge; www.te.ge

№ 01-13-101071-21
30 / 12 / 2021

შპს „ისანი დეველოპმენტის“ დირექტორს
ბატონ თენგიზ კუჭუხიძეს
ფოსტა: nino_kandelaki73@mail.ru
ტ: 599 53 00 55

ბატონო თენგიზ,

თქვენი 2021 წლის 16 დეკემბრის №01-13-101071-21 განცხადების პასუხად გაცნობებთ, რომ 2018 წლის ივნისის თვეში, თქვენი მომართვის საფუძველზე ჩაიჭრა ბუნებრივი გაზის ქსელი, ჩაიხსნა მრიცხველი და გაიგზავნა ლაბორატორიაში შესამოწმებლად. ასევე, მიმდინარე წლის 14 დეკემბერს თქვენი განცხადების შესაბამისად, კომპანიის მონაცემთა ბაზაში გაუქმდა რეგისტრირებული მონაცემები.

აქვე გაცნობებთ, რომ დღეის მდგომარეობით, მისამართზე: ბერი გაბრიელ სალოსის №140-ში ბუნებრივი გაზის ქსელი არ არსებობს.

პატივისცემით,

ედიშერ ხორავა
დირექტორი კომერციულ და ტექნოლოგიური
უზრუნველყოფის საკითხებში

# ტოპო გეგმა

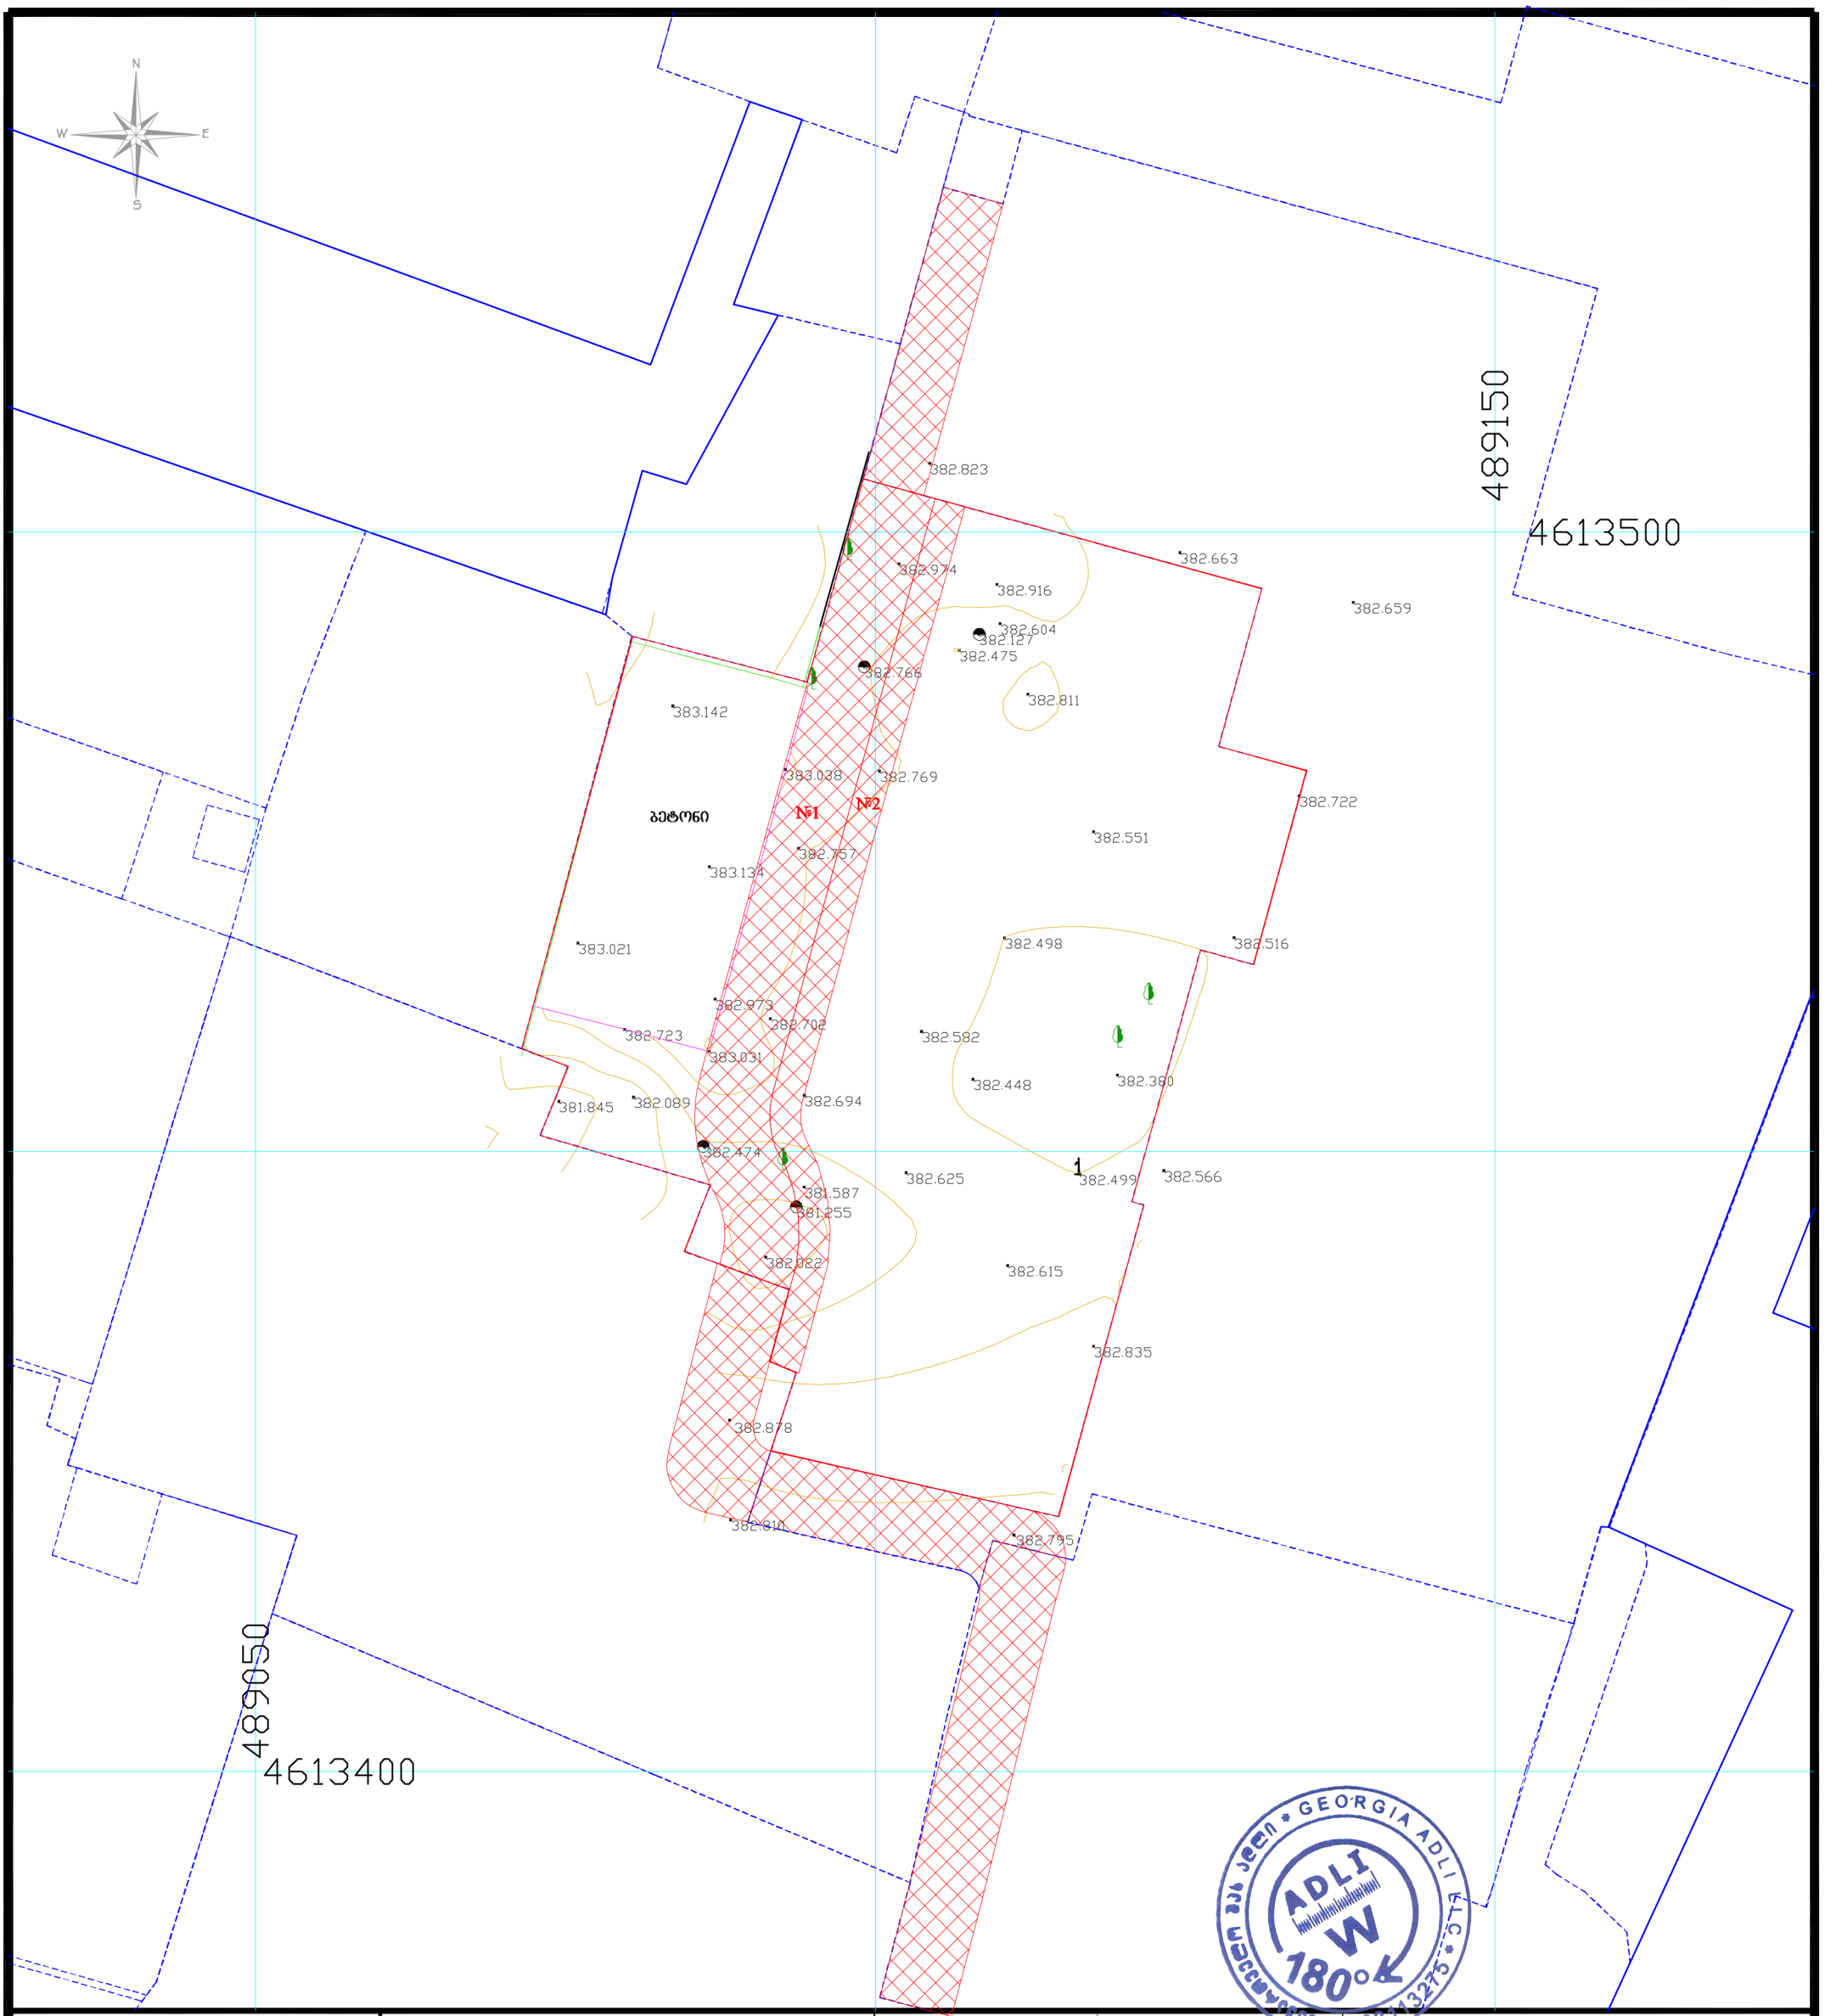


ნახაზი შესრულებულია
leica GPS აპარატით CORSIS
სისტემაში

რელიეფის
კვეთა 0.25 სმ.

UTM (saerTaSoriso)
sistemis koord.

- არსებული ნაკვეთი 3252 კვ.მ.
- მომიჯნავე რეგისტრაცია
- სერვიტუტი № 1- 395 კვ.მ.
- სერვიტუტი № 2- 180 კვ.მ.
- ღობე
- ბეტონი
- ხე
- ჭა
- 1 ოკანი

| | |
|---|---|
| მიწის ნაკვეთის საკადასტრო კოდი | 01.17.11.027.138<br>3252 კვ.მ. |
| ნაკ. დანიშნულება | არასასოფლო-სამეურნეო |
| დამკვეთი | შ.პ.ს. "ისანი დეველოპმენტ" 406 208 697 |
| მისამართი | ქ.თბილისი, ბელრი გაბრიელ სალოსის გამზირი № 140, ბელრი გაბრიელ სალოსის გამზირი № 140-ბ |
| 19.05.2022 წ. | მასშტაბი 1:500 |

შ.პ.ს. " ადლი "

| | | |
|---|---|---|
| დირექტორი | | ვ. მეკოკიშვილი |
| შეასრულა | | |
| წარმომადგენელი | | თ. კუჭუხიძე |

GEORGIA ADLI LLC
ADLI
W
180°
438143275

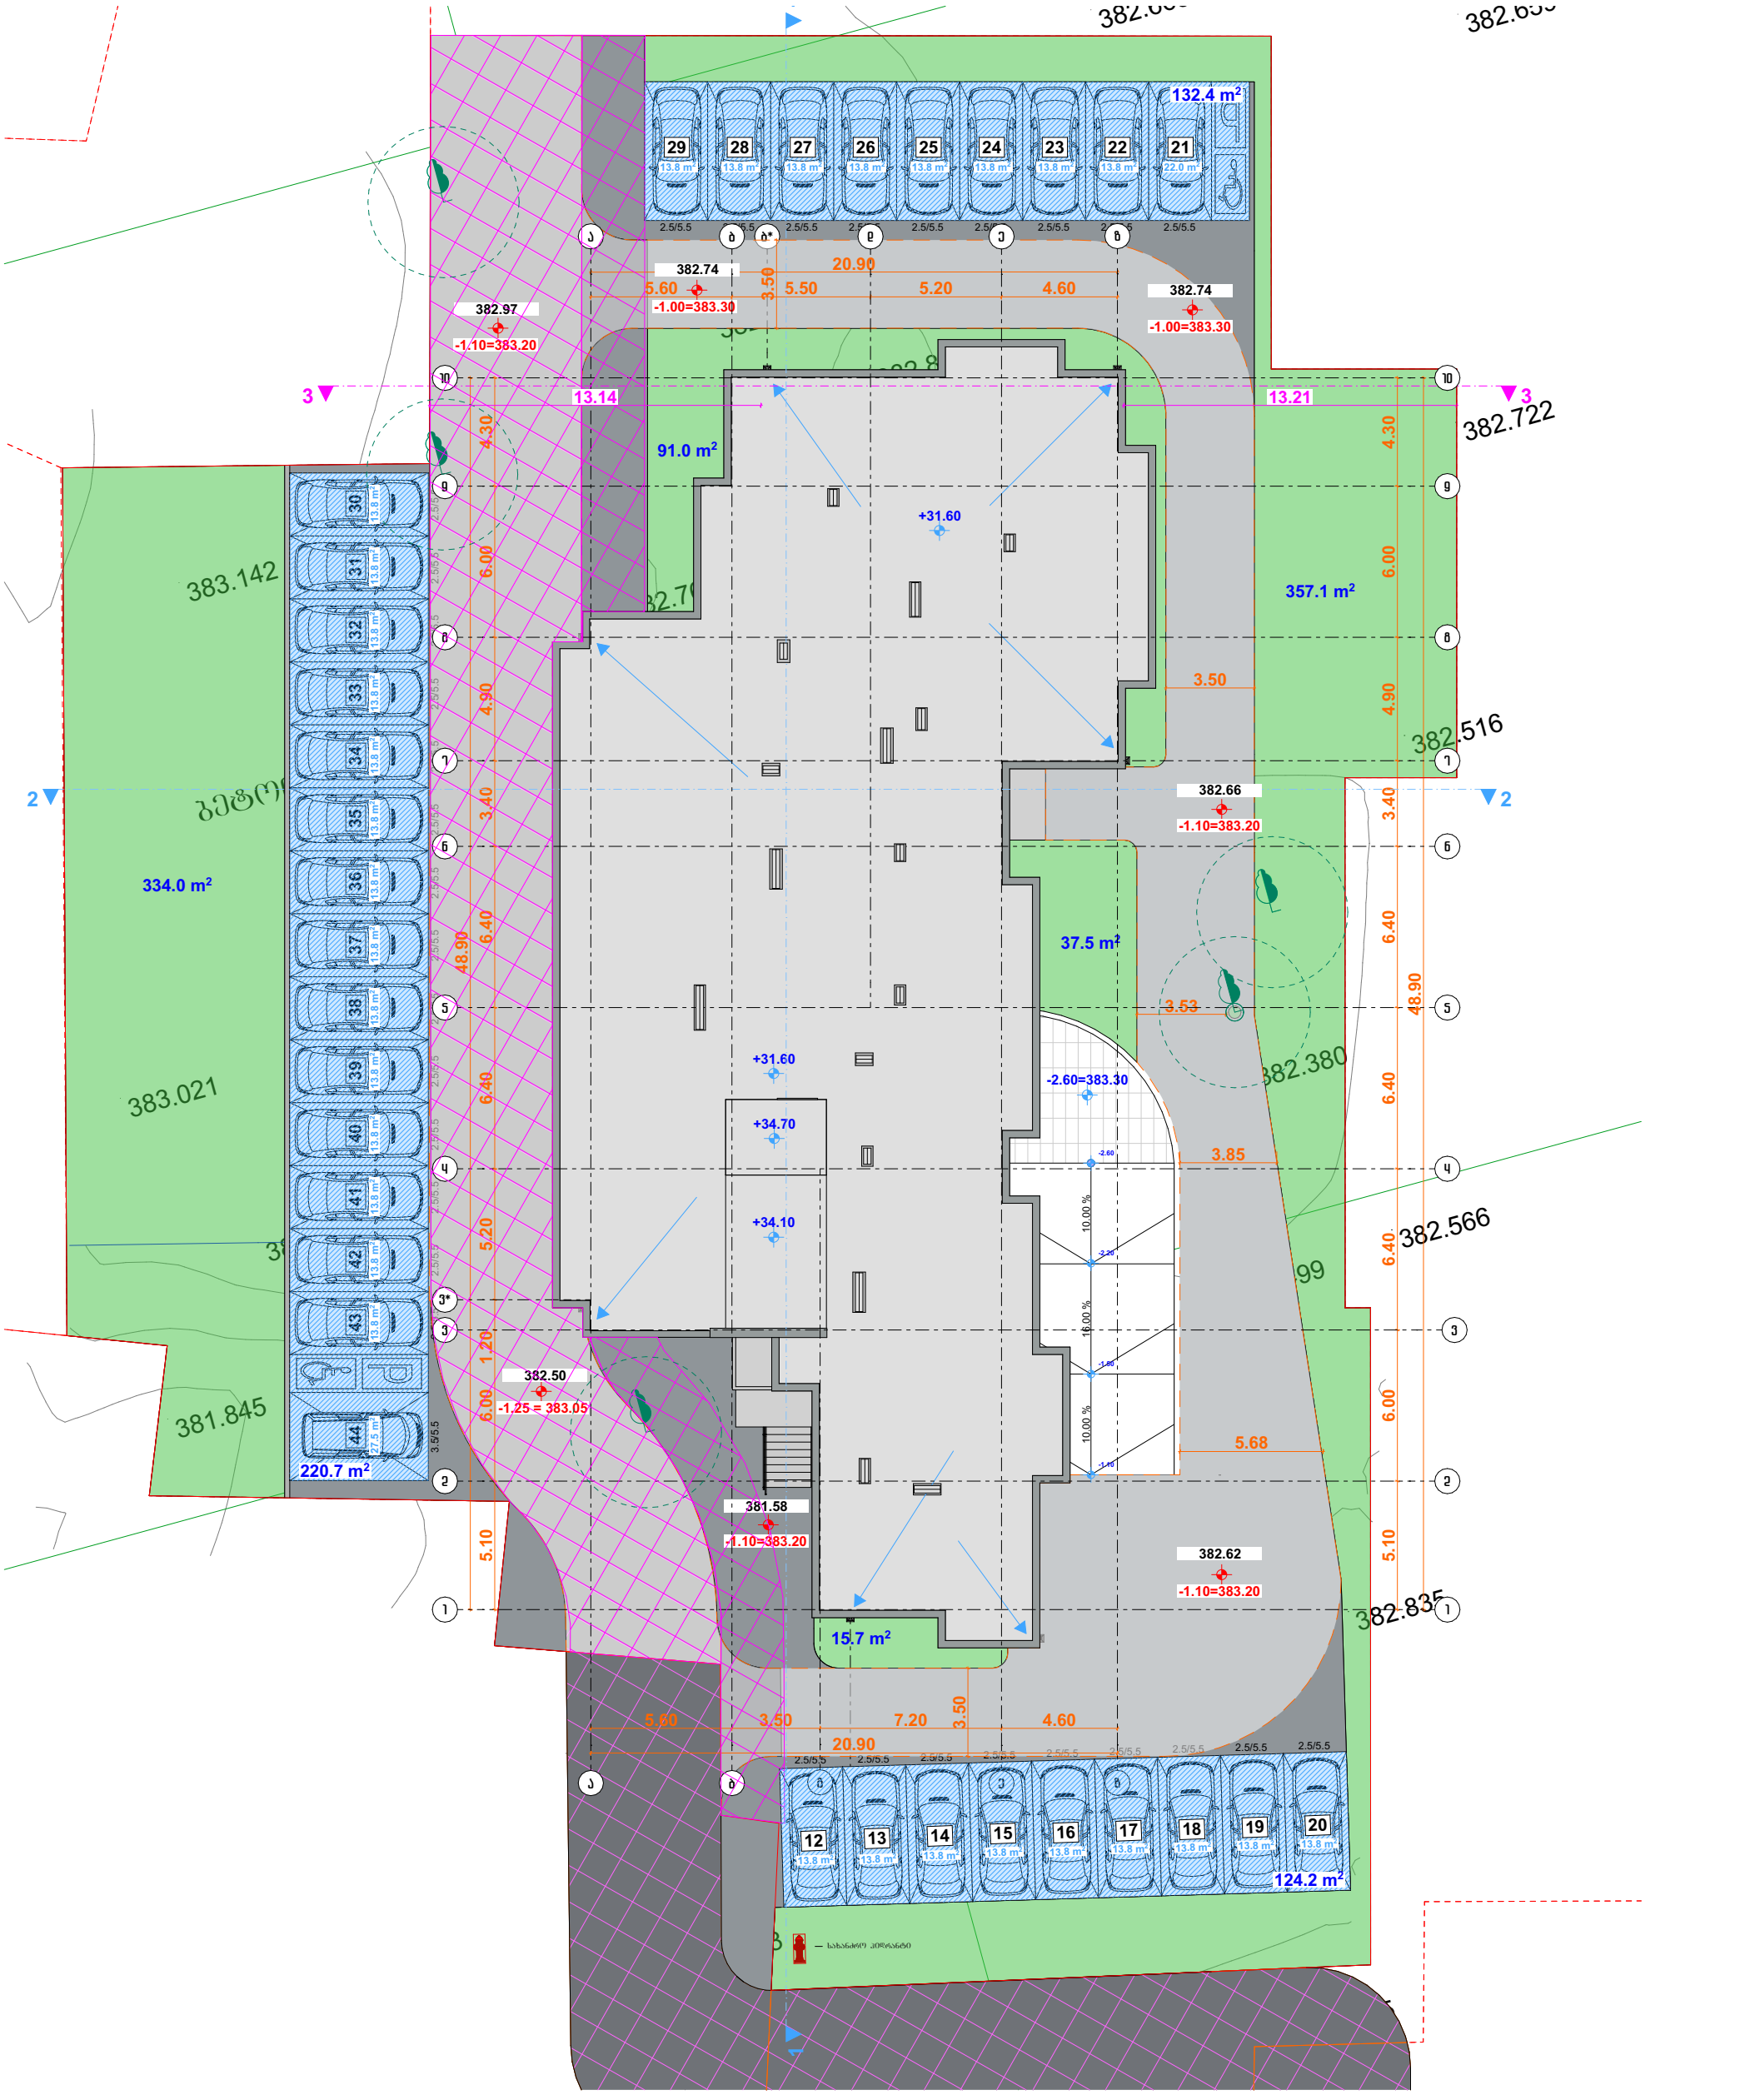


| | | | | | | | |
|---|---|---|---|---|---|---|---|
| ფორმატი<br>A3 | | ფაილის ფორმატი<br>PDF | საპროექტო ორგანიზაცია: | შენიშვნები: | დამკვეთი: შპს "ისანი ბილდინგ"<br>**ID** :401962747 | თანამდებობა | გვარი | ხელმოწერა |
| | | | | | | პროექტის მთ.არქიტექტორი | ზ. გეწაძე | |
| ექსპლიკაცია: | | | | | მისამართი: ქალაქი თბილისი, ბერი გაბრიელ სალოსის გამზირი №140ბ | არქიტექტორი | გ. გეწაძე | |
| | | | | | | კონსტრუქტორი | ზ. სილაგაძე | |
| | | | | | | | | |
| გენ-გეგმა | | | გეოს ჯგუფი | 1. სახანძრო სისტემები პროექტში ასახულია პირობითად. მათი დაგეგმარება არის დამკვეთის პასუხისმგებლობა და უნდა შეესაბამებოდეს საქართველოში მოქმედ სანორმო დოკუმენტაციის მოთხოვნებს.<br><br>2. ტექნოლოგიური ავარიული განათება პროექტში ასახულია პირობითად. მათი დაგეგმარება არის დამკვეთის პასუხისმგებლობა და უნდა შეესაბამებოდეს საქართველოში მოქმედ სანორმო დოკუმენტაციის მოთხოვნებს. | პროექტის სახელწოდება:<br><br>მრავალბინიანი საცხოვრებელი სახლი ისანში<br><br>ს.კ. № 01.17.11.027.138 | თარიღი | ფურცელი<br>01 | |
| | | | | | | სტადია | | პროექტის ფაზისთვის ეტაპი |
| | | | | | | მასშტაბი | | 1:250 |
| | | | | | | 2022 წ. | | |

# მონაცემები

# პირდანტი

მისაწვდომი სვლაგეზი (იხილე 1 სარო. გეგმა)

betoni

382.663
382.659
382.974
382.916
382.604
382.127
382.475
382.811
382.760
382.769
382.757
382.702
382.973
382.723
383.031
382.694
382.089
382.474
382.625
381.587
381.255
382.615
382.022
382.835
382.878
382.795
382.722
382.516
382.566
382.499
382.380
383.142
383.038
383.134
383.021
381.845
382.74
382.97
-1.10=383.20
-1.00=383.30
382.66
382.62
381.58
-2.60=383.30
-1.25 = 383.05
+31.60
+34.70
+34.10
91.0 m2
357.1 m2
334.0 m2
37.5 m2
15.7 m2
20.5
13.3
13.5
14.5
13.21
saxanZro hidranti