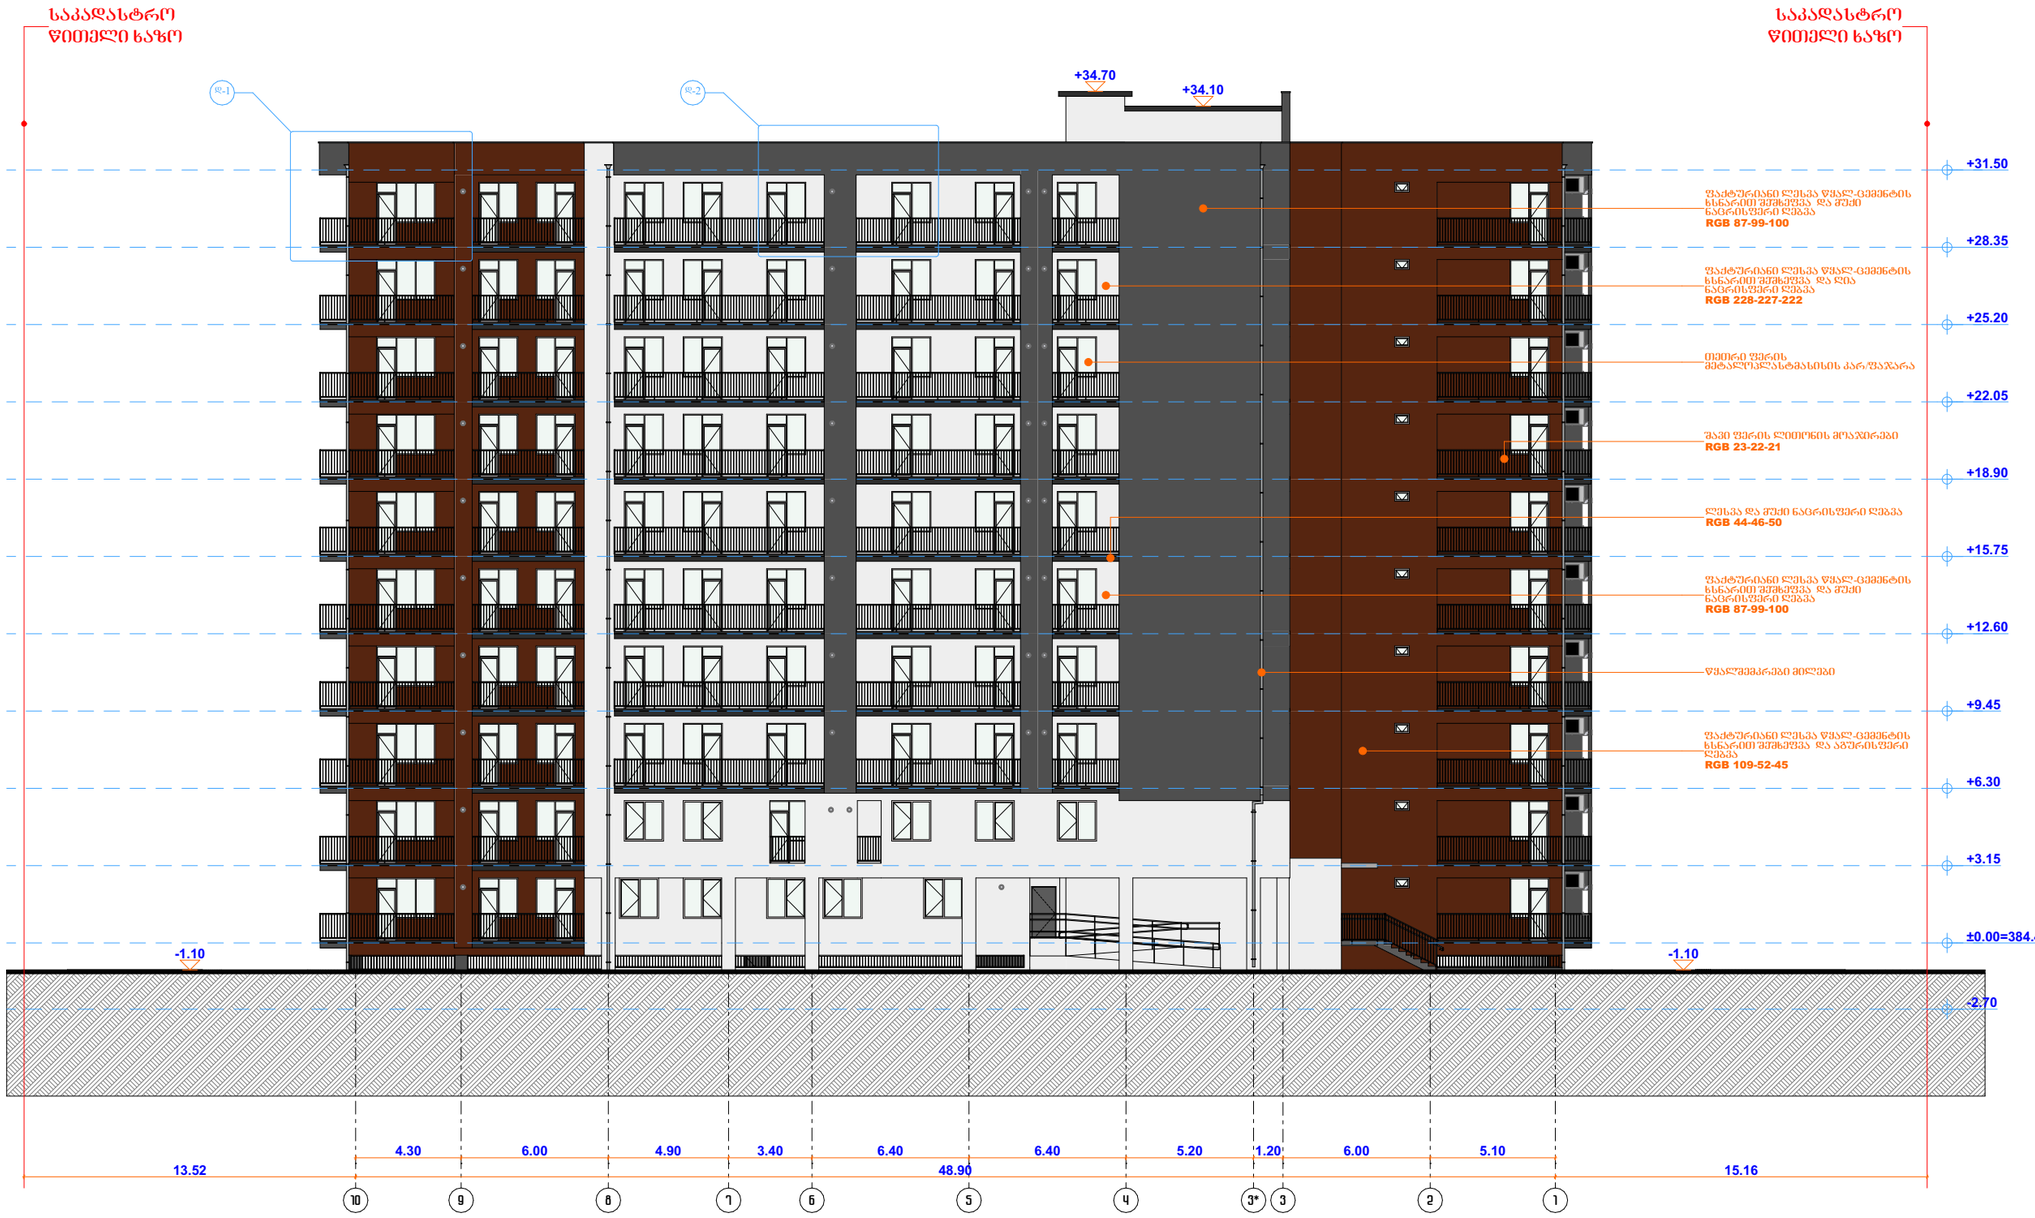

ფორმატი		ფაილის ფორმატი
A3		PDF

ექსპლიკაცია:

ფასადი 10 - 1

საპროექტო ორგანიზაცია:

შენიშვნები:

1. სახანძრო სისტემები პროექტში უსახულია პირობითად. მათი ადგილმდებარეობა დაზუსტდება შესაბამისი სტანდარტის მოთხოვნების საინჟინრო დოკუმენტაციის დამუშავებისას.

2. ტექნოლოგიური ავლენები პროექტში უსახულია პირობითად. მათი ადგილმდებარეობა დაზუსტდება შესაბამისი სტანდარტის მოთხოვნების საინჟინრო დოკუმენტაციის დამუშავებისას.

დამკვეთი: შპს "ისანი ბილდინგ"
ID :401962747

მისამართი: ქალაქი თბილისი, ბერი გაბრიელ სალოსის გამზირი №140ბ

პროექტის სახელწოდება:

მრავალბინიანი საცხოვრებელი სახლი ისანში

ს.კ. № 01.17.11.027.138

თანამდებობა	გვარი	ხელმოწერა
პროექტის მთ.არქიტექტორი	ზ. გენაძე	
არქიტექტორი	გ. გენაძე	
კონსტრუქტორი	ზ. სილაგაძე	

თარიღი	ფურცელი
	A-17
სტადია	პროექტის მეთანხმების ეტაპი
მასშტაბი	1:250

2022 წ.

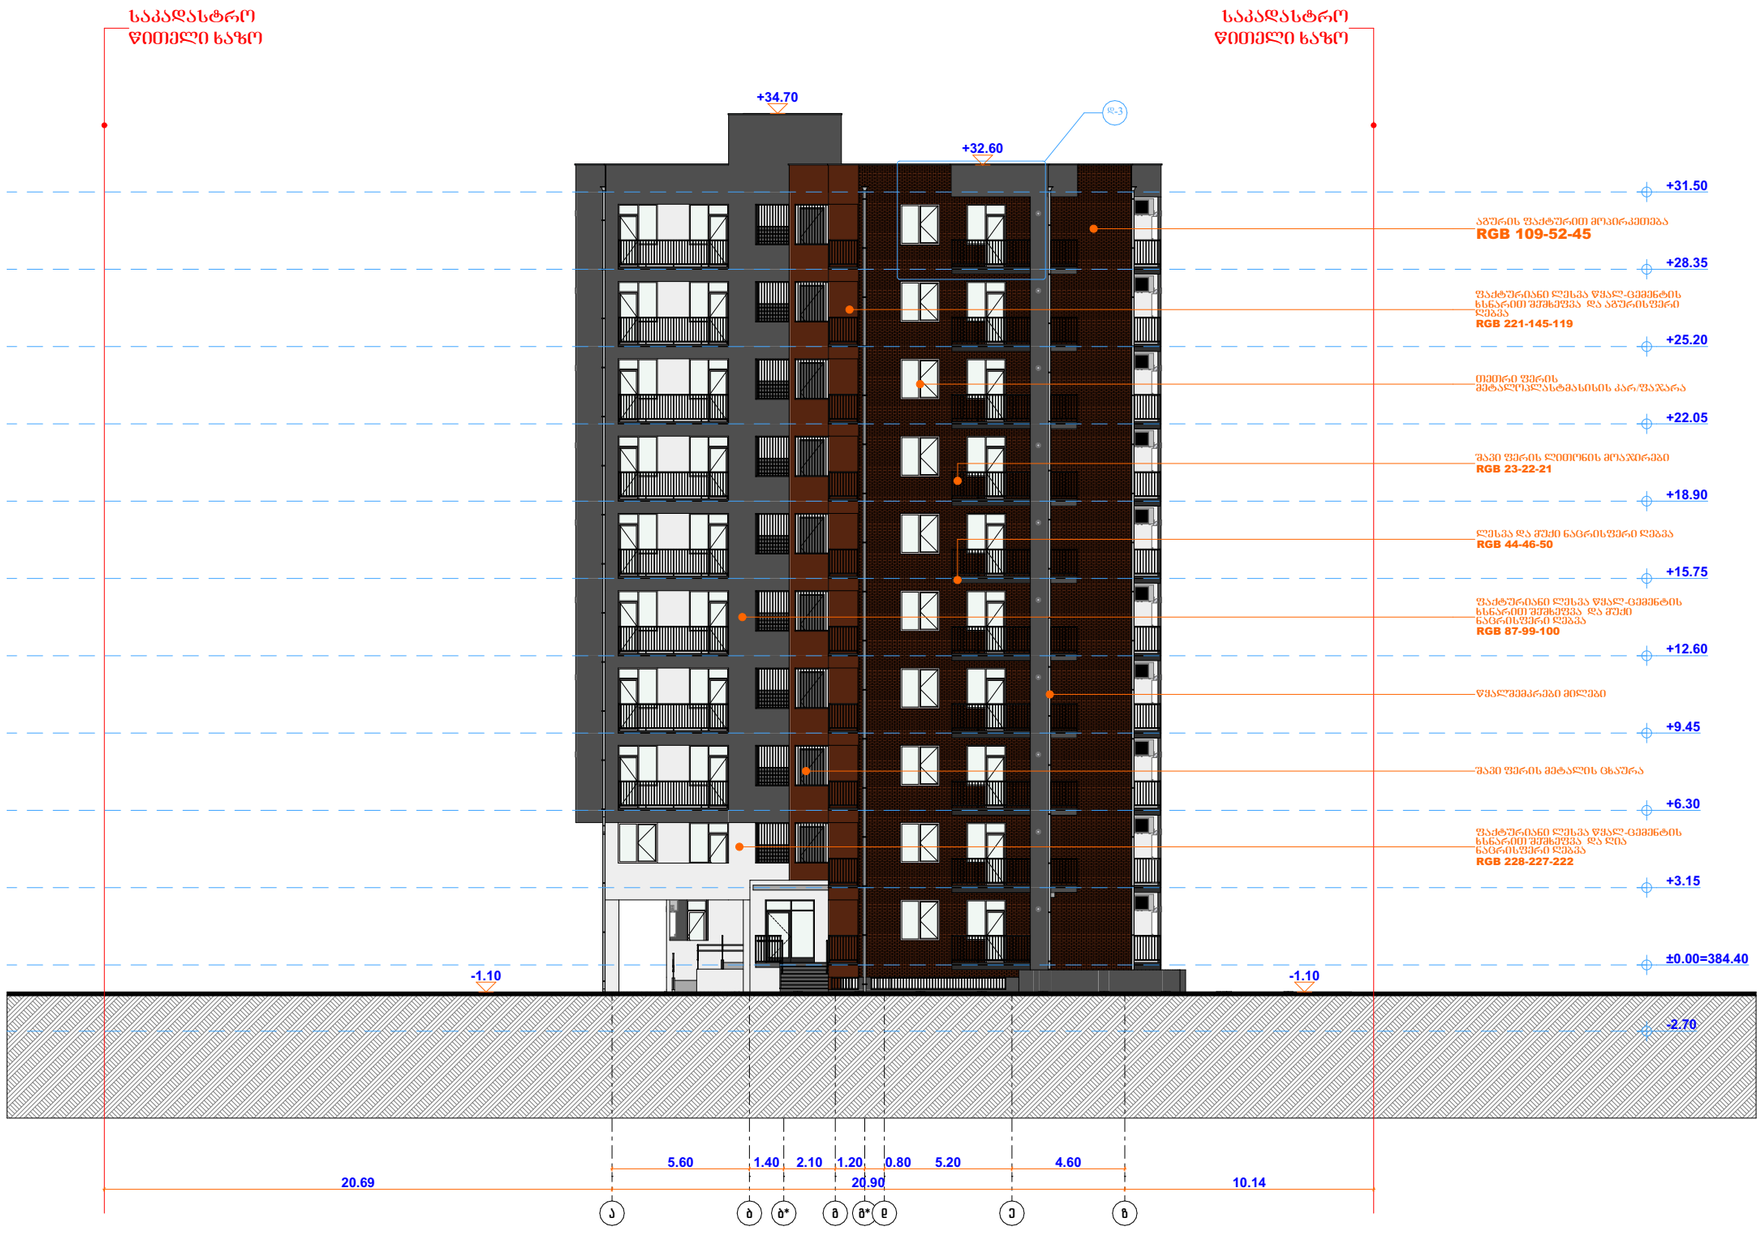

ფორმატი		ფაილის ფორმატი
A3		PDF

ექსპლიკაცია:

ფასადი ა - ზ

საპროექტო ორგანიზაცია:

მ ე თ ს
ჯ გ უ ფ ი

შენიშვნები:

1. სახანძრო სისტემები პროექტში უსახულია პირობითად. მათი აწყობილობების ტიპობა დაზუსტდება შესაბამისი სტანდარტის მოთხოვნილი სანიჭინრო დოკუმენტაციის დამუშავებისას.

2. ტექნოლოგიური აზრეგატები პროექტში უსახულია პირობითად. მათი აწყობილობების ტიპობა დაზუსტდება შესაბამისი სტანდარტის მოთხოვნილი სანიჭინრო დოკუმენტაციის დამუშავებისას.

დამკვეთი: შპს "ისანი ბილდინგ"
ID :401962747

მისამართი: ქალაქი თბილისი, ბერი გაბრიელ სალოსის გამზირი №140ბ

პროექტის სახელწოდება:

მრავალბინიანი საცხოვრებელი სახლი ისანში

სს. № 01.17.11.027.138

თანამდებობა	გვარი	ხელმოწერა
პროექტის მთ.არქიტექტორი	ზ. გენაძე	
არქიტექტორი	გ. გენაძე	
კონსტრუქტორი	ზ. სილაგაძე	

თარიღი	ფურცელი
	A-18
სტადია	პროექტის მეთანხმების ეტაპი
მასშტაბი	1:250

2022 წ.

GSPublisherVersion 0.6.100.100

ფასადი 1 - 10

1:250

A-19

გვარი ხელმოწერა

ფურცელი

მისამართი:

თანამდებობა

შენიშვნები:

პროექტის სახელწოდება:

სტადია

თარიღი

მასშტაბი

A3

ფაილის

ფორმატი

PDF

ფორმატი

ექსპლიკაცია:

საპროექტო ორგანიზაცია:

2022 w.

1. სახანძრო სისტემები პროექტში ასახულია
პირობითად. მათი ადგილმდებარეობა
დაზუსტდება შესაბამისი სტანდარტს
მორგებული საინჟინრო დოკუმენტაციის
დამუშავებისას.

2. ტექნოლოგიური აგრეგატები პროექტში
ასახულია პირობითად. მათი
ადგილმდებარეობა დაზუსტდება შესაბამისი
სტანდარტს მორგებული საინჟინრო
დოკუმენტაციის დამუშავებისას.

proeqris
შეთანხმების ეტაპი

დამკვეთი: შპს "ისანი ბილდინგ"

ID :401962747

ქალაქი თბილისი, ბერი
გაბრიელ სალოსის გამზირი
#140b

მრავალბინიანი საცხოვრებელი
სახლი ისანში

sk. # 01.17.11.027.138

პროექტის
მთ.არქიტექტორი

ზ. გეწაძე

არქიტექტორი გ. გეწაძე

კონსტრუქტორი ზ. სილაგაძე

g e T s
j g u f i

1 2 3 3* 4 5 6 7 8 9 10

d-4

5.10 6.00 1.20 5.20 6.40 6.40 3.40 4.90 6.00 4.30

-2.70

±0.00=384.40

+3.15

+6.30

+9.45

+12.60

+15.75

+18.90

+22.05

+25.20

+28.35

+31.50

+34.10

+34.70

-1.10 -1.10

14.11 48.90 13.57

საკადასტრო

წითელი ხაზო საკადასტრო წითელი ხაზო

ფაქტურიანი ლესვა წყალ-ცემენტის
ხსნარით შეშხეფვა და ღია
ნაცრისფერი ღებვა
RGB 228-227-222

თეთრი ფერის
მეტალოპლასტმასისის კარ/ფაჯარა

შავი ფერის ლითონის მოაჯირები
RGB 23-22-21

ლესვა და მუქი ნაცრისფერი ღებვა
RGB 44-46-50

ფაქტურიანი ლესვა წყალ-ცემენტის
ხსნარით შეშხეფვა და მუქი
ნაცრისფერი ღებვა
RGB 87-99-100

წყალშემკრები მილები

შავი ფერის მეტალის ცხაურა

ფაქტურიანი ლესვა წყალ-ცემენტის
ხსნარით შეშხეფვა და აგურისფერი
ღებვა
RGB 109-52-45

ფორმატი		ფაილის ფორმატი
A3		PDF

ექსპლიკაცია:

ფასადი ზ - ა

საპროექტო ორგანიზაცია:

მეს ჯგუფი

შენიშვნები:

1. სახანძრო სისტემები პროექტში უსახულია პირობითად. მათი ზუსტი განლაგებები ადგილზე დაზუსტდება შესაბამისი სტანდარტის მოთხოვნების საინჟინრო დოკუმენტაციის დამუშავებისას.

2. ტექნოლოგიური ხვრელები პროექტში უსახულია პირობითად. მათი ზუსტი განლაგებები დაზუსტდება შესაბამისი სტანდარტის მოთხოვნების საინჟინრო დოკუმენტაციის დამუშავებისას.

დამკვეთი: შპს "ისანი ბილდინგ"
ID :401962747

მისამართი: ქალაქი თბილისი, ბერი გაბრიელ სალოსის გამზირი №140ბ

პროექტის სახელწოდება:

მრავალბინიანი საცხოვრებელი სახლი ისანში

სპ. № 01.17.11.027.138

თანამდებობა	გვარი	ხელმოწერა
პროექტის მთ.არქიტექტორი	ზ. გენაძე	
არქიტექტორი	გ. გენაძე	
კონსტრუქტორი	ზ. სილაგაძე	

თარიღი	ფურცელი
	A-20
სტადია	პროექტის შეთანხმების ქბაჯი
მასშტაბი	1:250

2022 წ.

დეტალი - 1
მასშტაბი 1-50

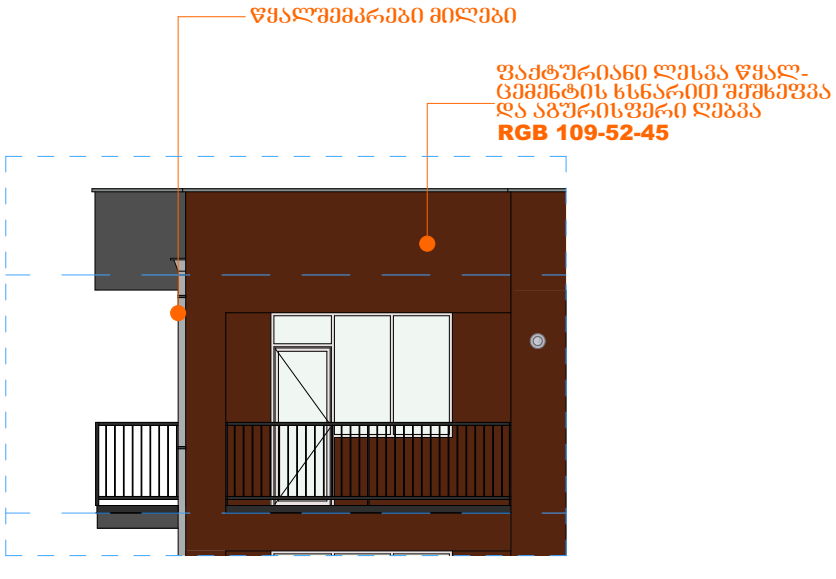

დეტალი - 2
მასშტაბი 1-50

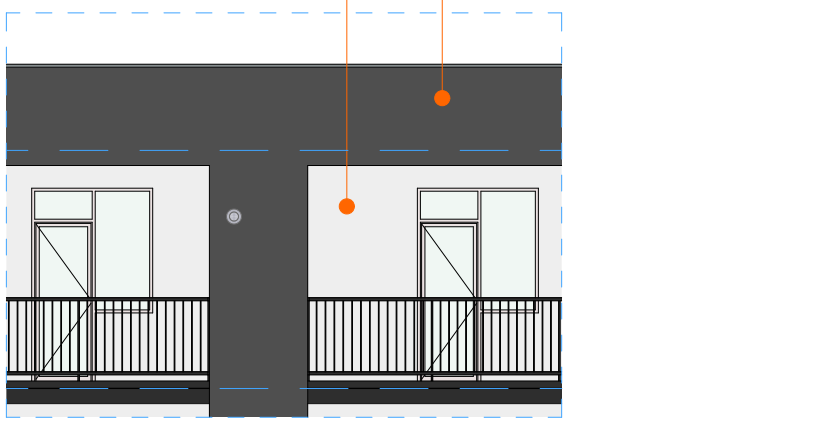

დეტალი - 3
მასშტაბი 1-50

დეტალი - 4
მასშტაბი 1-50

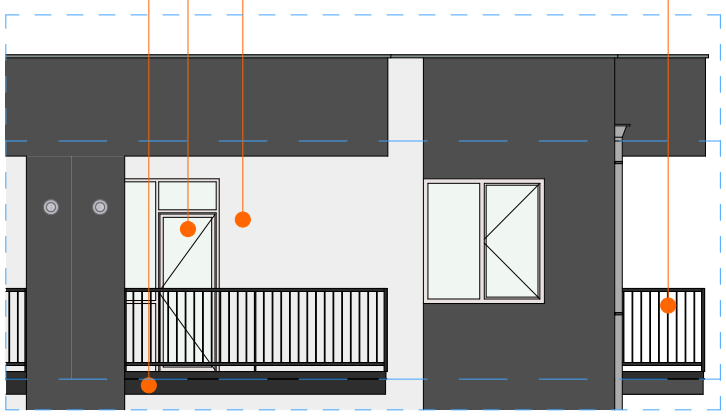

ფორმატი A3		ფაილის ფორმატი PDF	საპროექტო ორგანიზაცია:	შენიშვნები:	დამკვეთი: შპს "ისანი ბილდინგ" **ID** :401962747	თანამდებობა	გვარი	ხელმოწერა
						პროექტის მთ.არქიტექტორი	ზ. გეწაძე	
ექსპლიკაცია:					მისამართი: ქალაქი თბილისი, ბერი გაბრიელ სალოსის გამზირი №140ბ	არქიტექტორი	გ. გეწაძე	
						კონსტრუქტორი	ზ. სილაგაძე	
ფასადის დეტალიზაცია			გეოს ჯგუფი	1. სახანძრო სისტემები პროექტში ასახულია პირობითად. დეტი ადგილმდებარეობა დაზუსტდება მშენებლის სტანდარტს მორგებული სანიჭიერო დოკუმენტაციის დამუშავებისას. 2. ტექნოლოგიური აგრეგატები პროექტში ასახულია პირობითად. დეტი ადგილმდებარეობა დაზუსტდება მშენებლის სტანდარტს მორგებული სანიჭიერო დოკუმენტაციის დამუშავებისას.	პროექტის სახელწოდება: მრავალბინიანი საცხოვრებელი სახლი ისანში ს.ს. № 01.17.11.027.138	თარიღი	ფურცელი A-21	
						სტადია		პროექტის შეთანხმების ეტაპი
						მასშტაბი		1:100
						2022 წ.		

ფანჯრების ექსპლიკაცია					
დასახელება	ფ-1	ფ-2	ფ-3	ფ-4	ფრ-1
რაოდენობა	19	6	47	10	10
ბაბარიტები	1.80×1.65	1.60×1.65	1.60×1.65	1.80×1.65	0.60×0.40
	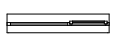				
	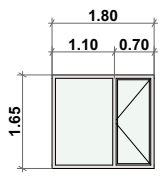	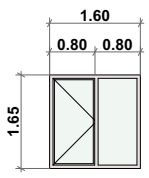	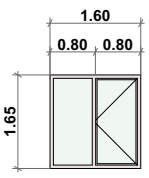	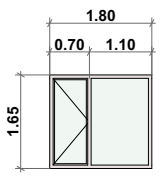	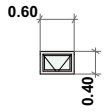

კარების ექსპლიკაცია						
დასახელება	შკ-1	შკ-2	შკ-4	შკ-5	შკ-3	შკ-6
რაოდენობა	101	114	12	19	1	1
ბაბარიტები	1.60×2.55	1.60×2.55	0.80×2.55	2.40×2.55	2.00×2.55	2.00×2.55
	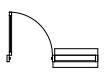	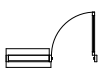			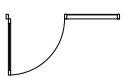	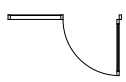
	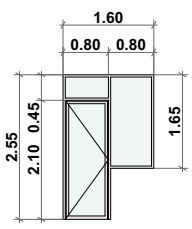	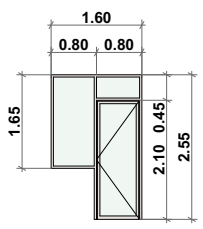	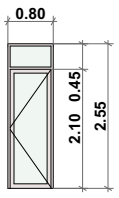	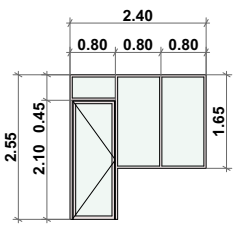	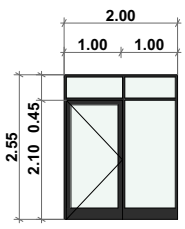	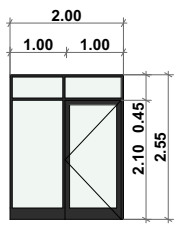

კარების ექსპლიკაცია					
დასახელება	კ-1	კ-2	კბ-1	კბ-2	კბ-3
რაოდენობა	1	2	2	20	20
ბაბარიტები	1.00×2.20	1.00×2.15	1.00×2.10	1.00×2.40	1.00×2.40
	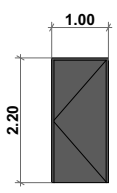	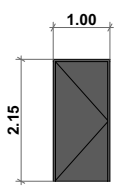	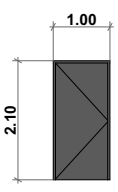	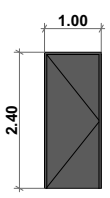	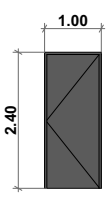

ფორმატი A3		ფაილის ფორმატი PDF	საპროექტო ორგანიზაცია:	შენიშვნები:	დამკვეთი: შპს "ისანი ბილდინგ" **ID** :401962747	თანამდებობა	გვარი	ხელმოწერა
						პროექტის მთ.არქიტექტორი	ზ. გენაძე	
ექსპლიკაცია:						არქიტექტორი	გ. გენაძე	
						კონსტრუქტორი	ზ. სილაგაძე	
კარ-ფანჯრის სპეციფიკაცია			გეოს ჯგუფი	1. სახანძრო სისტემები პროექტში ასახულია ჯერობითად. მათი დაზუსტდება მესაბამისი სტანდარტს მორგებული საინჟინრო დოკუმენტაციის დამუშავებისას. 2. ტექნოლოგიური აგრეგატები პროექტში ასახულია ჯერობითად. მათი დაზუსტდება მესაბამისი სტანდარტს მორგებული საინჟინრო დოკუმენტაციის დამუშავებისას.	მისამართი: ქალაქი თბილისი, ბერი გაბრიელ სალოსის გამზირი №140ბ პროექტის სახელწოდება: მრავალბინიანი საცხოვრებელი სახლი ისანში ს.კ. № 01.17.11.027.138	თარიღი	ფურცელი A-22	
						სტადია		პროექტის მეთანმების ეტაპი
						მასშტაბი		1:133.33
							2022 წ.	