ფასადი 1-6 ღერძებს შორის

ფ № 1


არქიტექტურული პროექტი

გეგმარებითი ნაწილი

მრავალბინიანი საცხოვრებელი სახლი


±0 ნიშნული
512,00 აბსოლიტური ნიშნული

ა/ღ ღერძის ხაზი

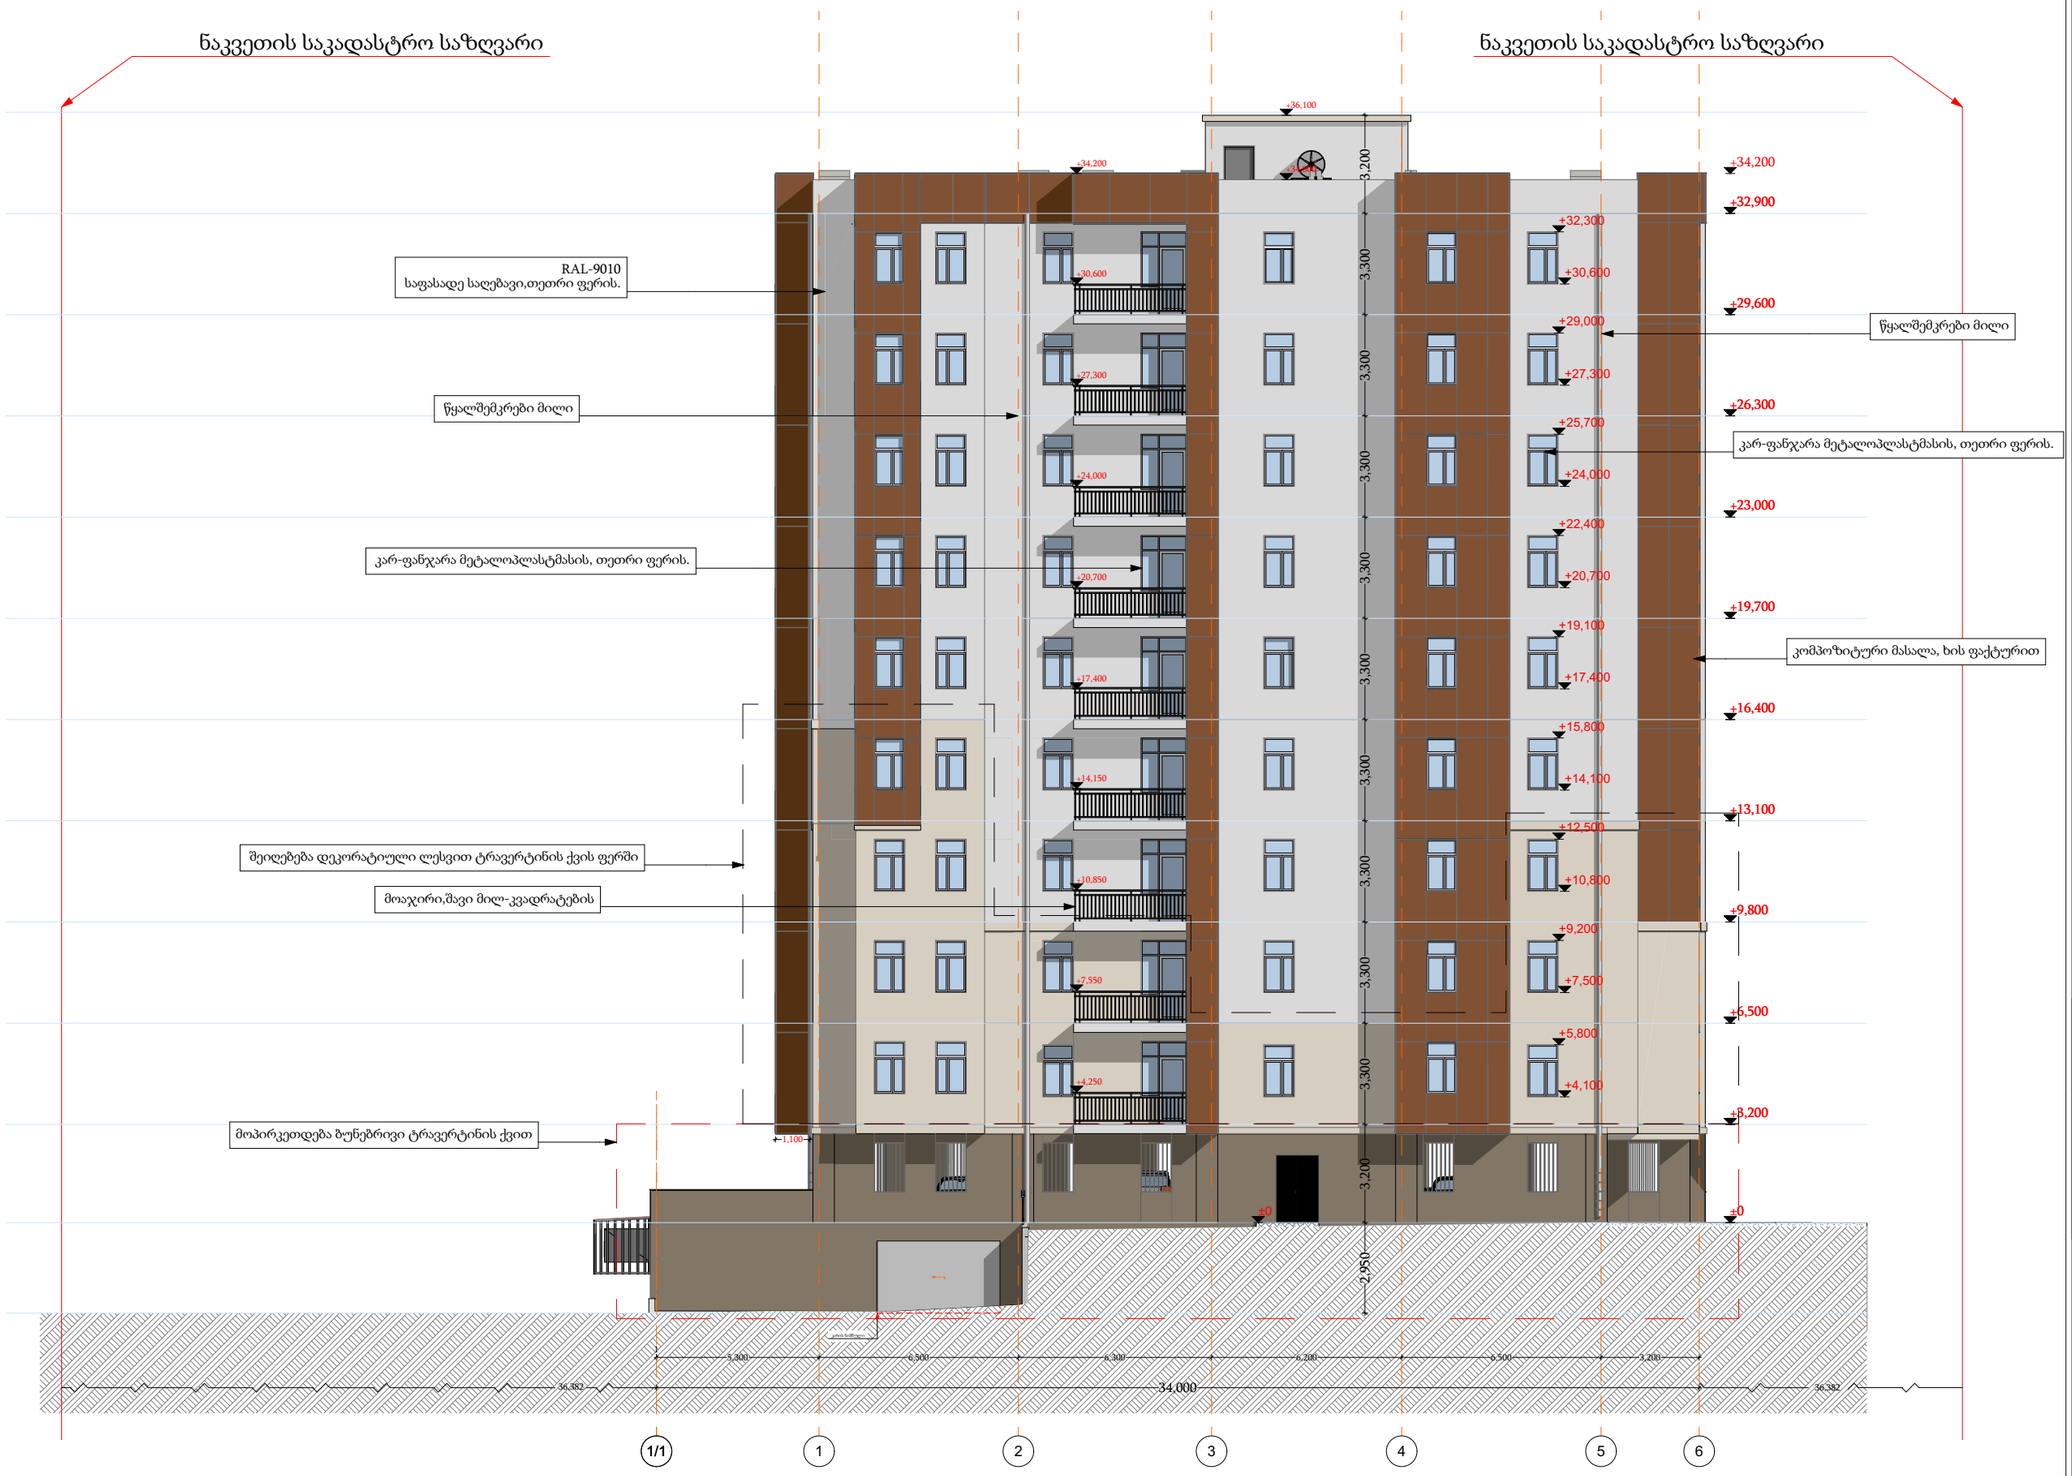

შენიშვნა:

შენობის 0.000 ნიშნული შეესაბამება აბსოლიტური ნიშნულის 510.00 მ-ს.

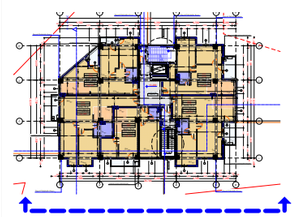

დირექტორი	ა. ბუაძე		
არ. ავტორი	ნ. ბერიძე		
შემსრულ.	ა. შტაბაძე		
ფურც.	ფურც.	ფორმატი	მასშტაბი
		A 3	1:200

პროექტის შეთანხმება მშენებლობის ნებართვა

შპს არქიბრამ

ARCHIGRAM

ფასადი ა-დ ღერძებს შორის

ფ № 2

არქიტექტურული პროექტი

გეგმარებითი ნაწილი

მრავალბინიანი საცხოვრებელი სახლი


±0 ნიშნული

512,00 აბსოლიტური ნიშნული

ა/დ ღერძის ხაზი

ნაკვეთის საკადასტრო საზღვარი

ნაკვეთის საკადასტრო საზღვარი

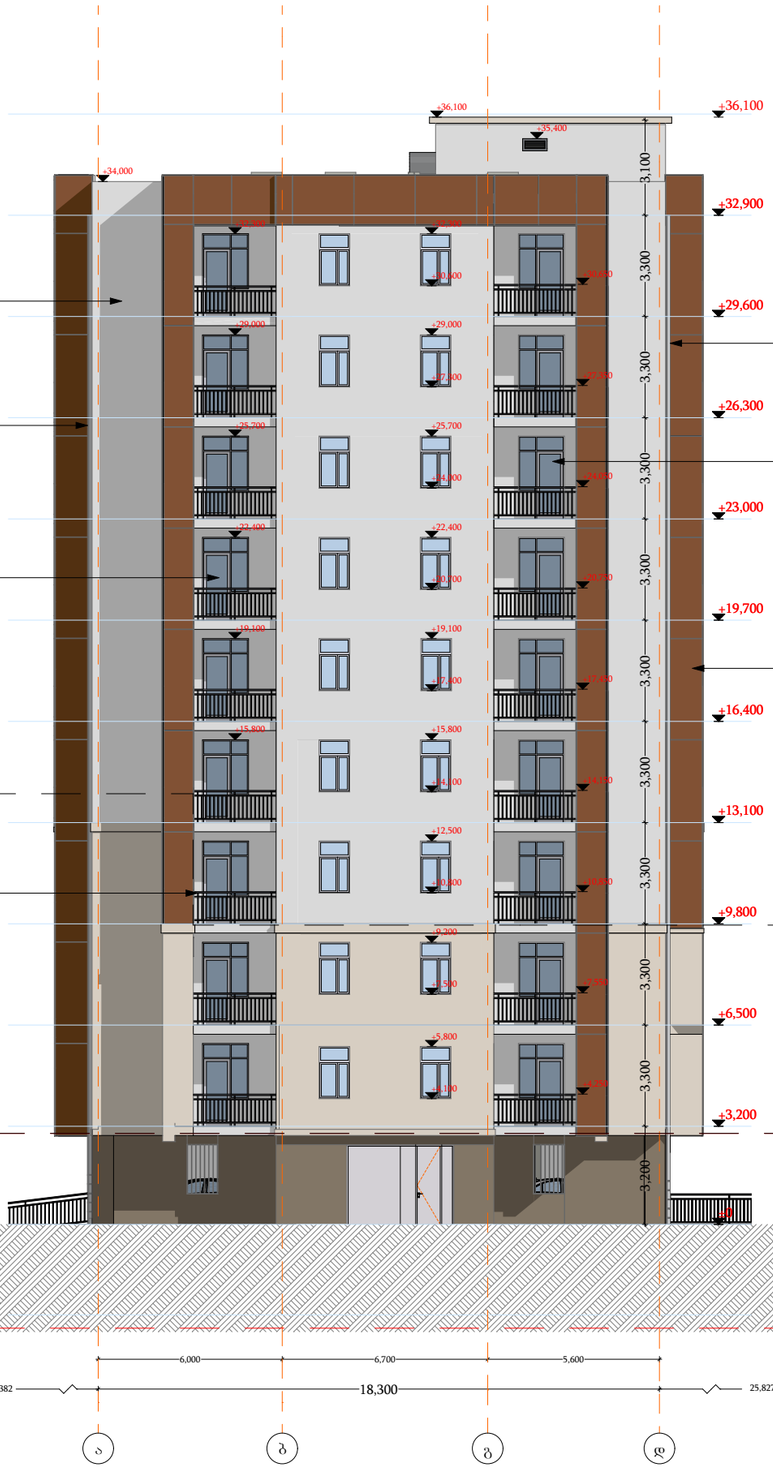

RAL-9010
საფასადე საღებავი,თეთრი ფერის.

წყალშემკრები მილი

კარ-ფანჯარა მეტალოპლასტმასის, თეთრი ფერის.

მოაჯირი,შავი მილ-კვადრატების

წყალშემკრები მილი

კარ-ფანჯარა მეტალოპლასტმასის, თეთრი ფერის.


კომპოზიტური მასალა, ხის ფაქტურით

შეღებება დეკორატიული ლესვით ტრავერტინის ქვის ფერში

მოპირკეთდება ბუნებრივი ტრავერტინის ქვით

შენიშვნა:

შენობის 0.000 ნიშნული შეესაბამება აბსოლიტური ნიშნულის 510.00 მ-ს.

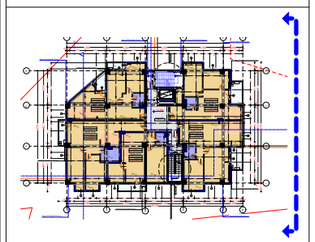

დირექტორი	ა. ზანდუკელი				
არ. ავტორი	ა. ზანდუკელი				
შემსრულებელი	ა. შტაბაძე				
ფურც:	ფურც:	ფორმატი	მასშტაბი	თარიღი	
		A3	1:200	05.20	

პროექტის შეთანხმება მშენებლობის ნებართვისა

შპს არქიბრამ

ARCHIGRAM

ფასადი 6-1 ღერძებს შორის


ფ № 3

არქიტექტურული პროექტი

გეგმარებითი ნაწილი


მრავალბინიანი საცხოვრებელი სახლი

±0 ნიშნული
512,00 აბსოლიტური ნიშნული
ა/ღ ღერძის ხაზი

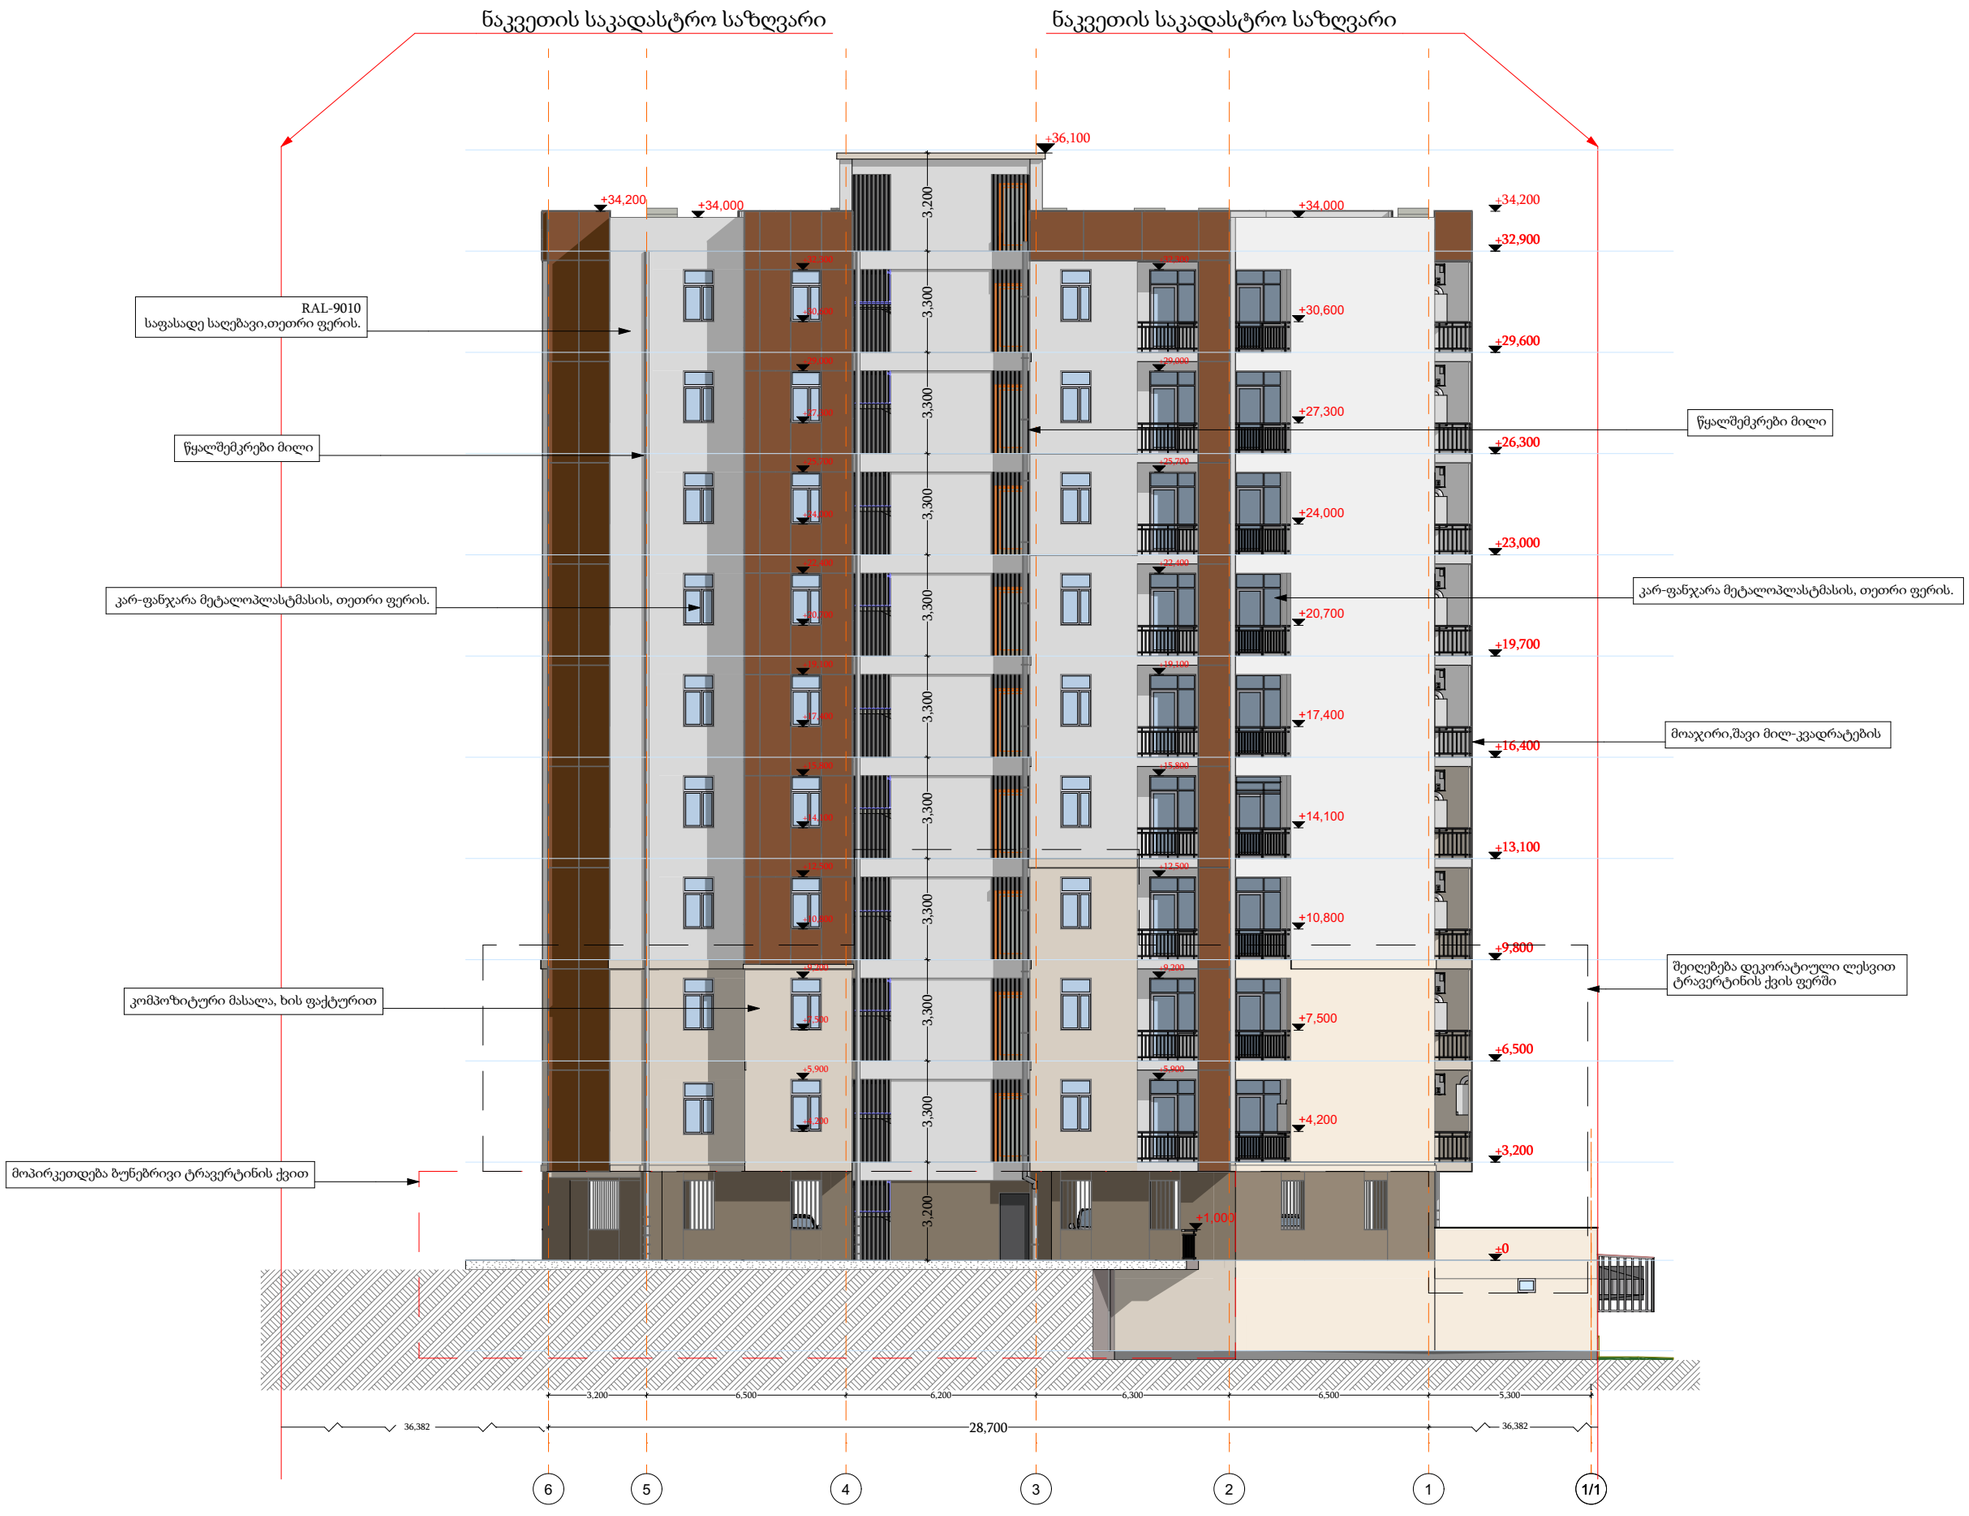

შენიშვნა:

შენობის 0.000 ნიშნული შეესაბამება აბსოლიტური ნიშნულის 510.00 მ-ს.

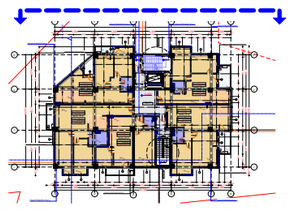

დირექტორი	ა. ნებიერიძე			
პრ. ავტორი	ა. ნებიერიძე			
შემსრულ.	ა. შარაძე			
ფურც.	ფურც.	ფორმატი	მასშტაბი	თარიღი
		A3	1:200	18.11.20

პროექტის შეთანხმება მშენებლობის ნებართვის მიზნით

შპს არქიბრამ

ARCHIGRAM

ფასადი დ-ა ღერძებს შორის

ფ № 4


არქიტექტურული პროექტი

გეგმარებითი ნაწილი

მრავალბინიანი საცხოვრებელი სახლი


±0 ნიშნული
512,00 აბსოლუტური ნიშნული

ა/დ ღერძის ხაზი

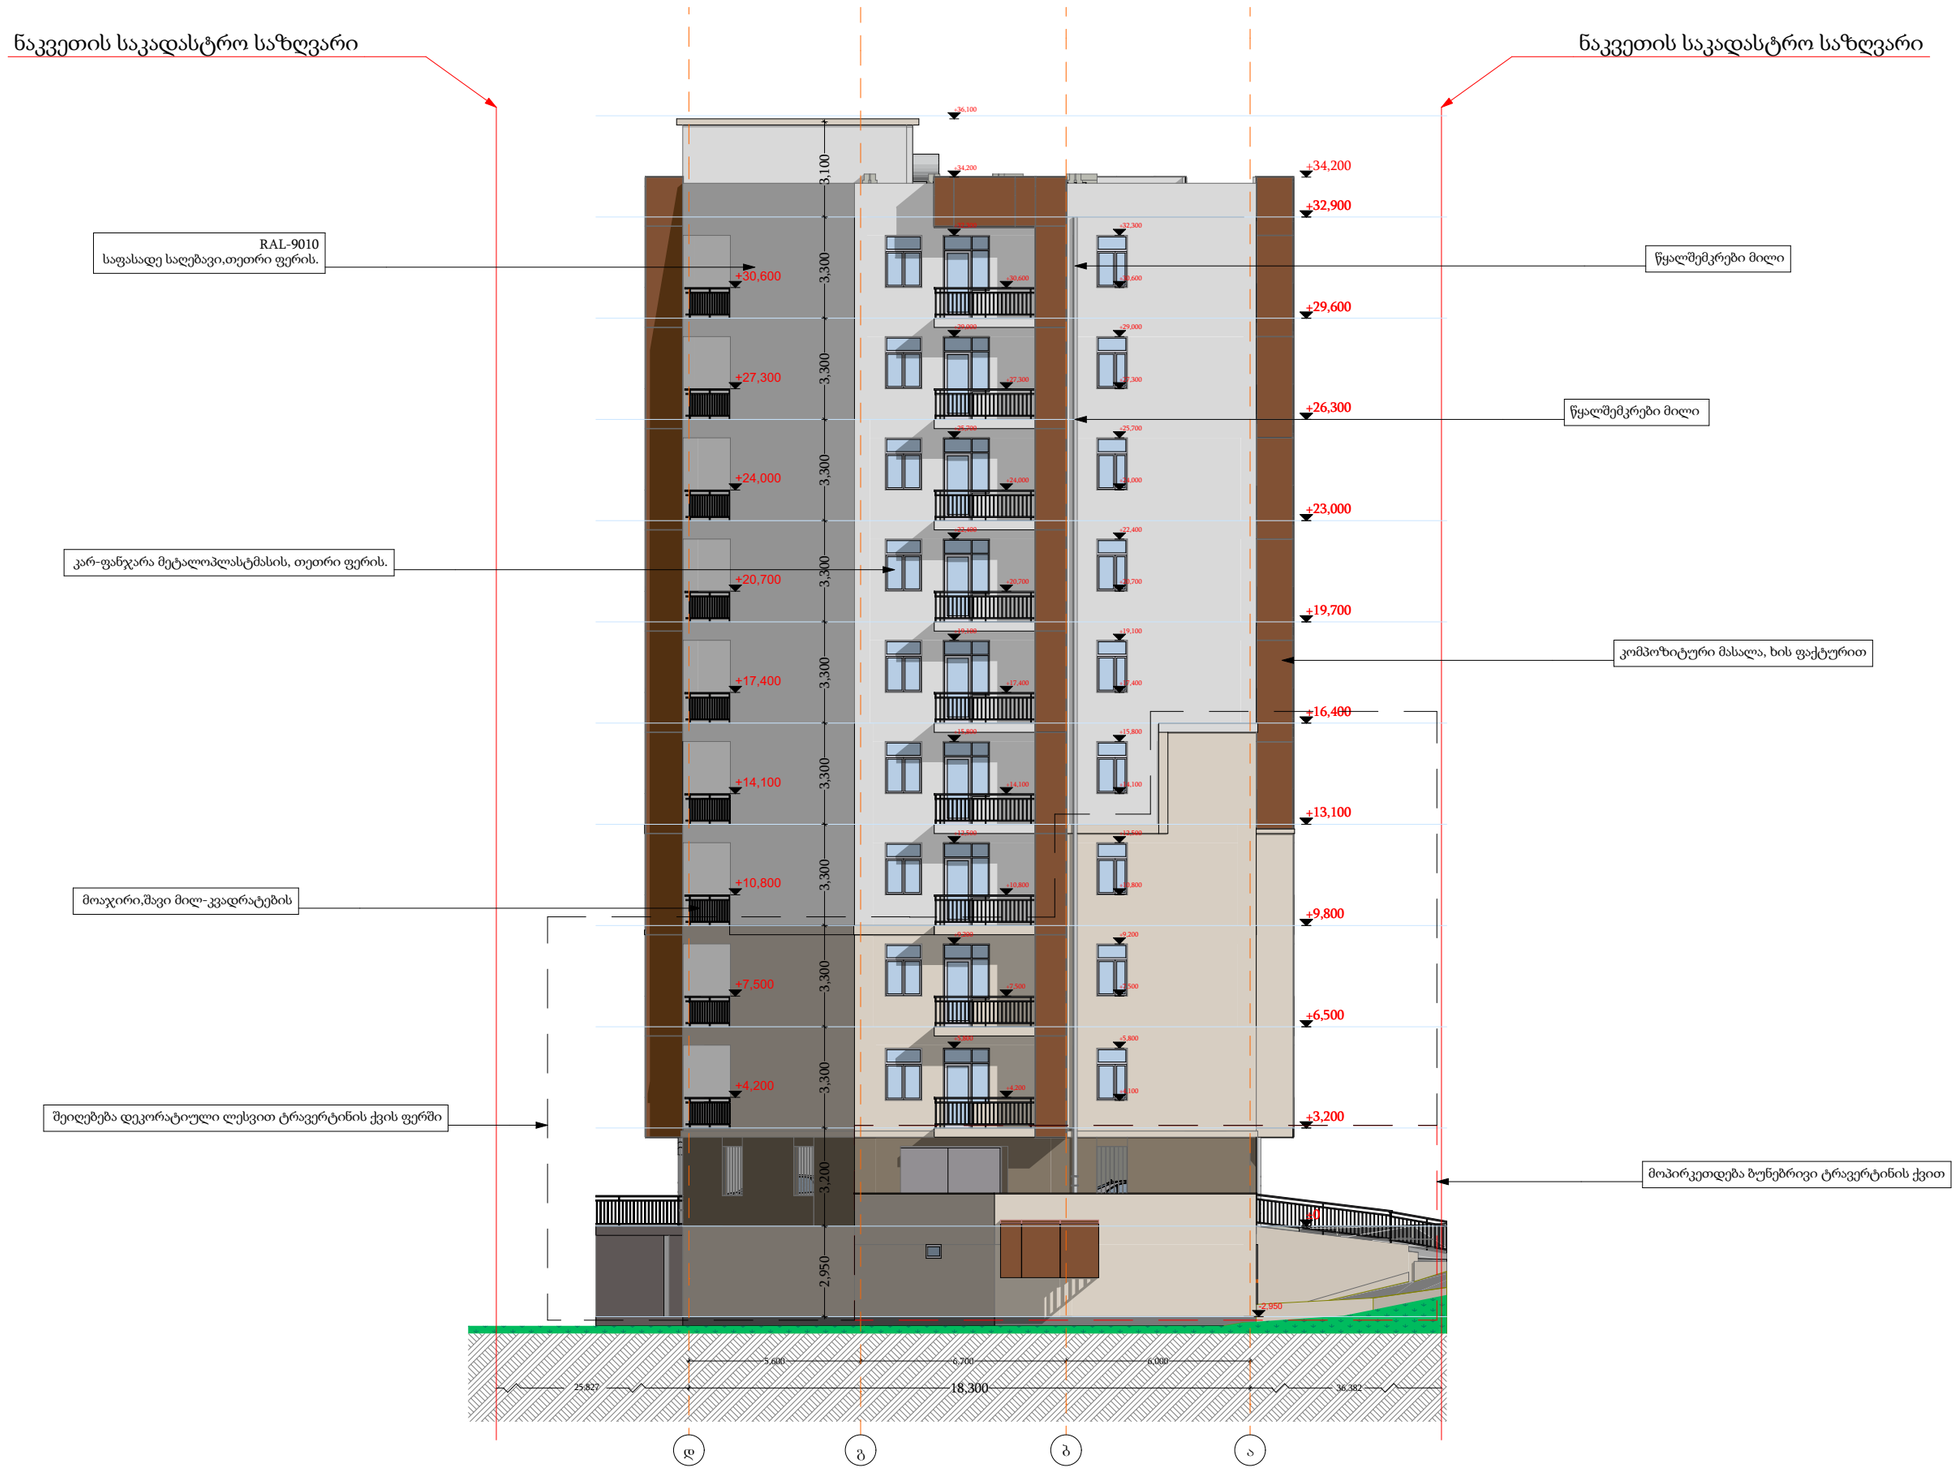

შენიშვნა:

შენობის 0.000 ნიშნული შეესაბამება აბსოლიტური ნიშნულის 510.00 მ-ს.

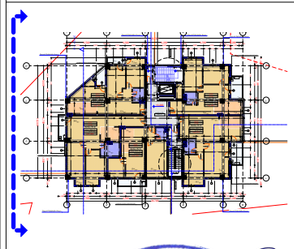

დირექტორი	ლ. ხუციშვილი	
პრ. ავტორი	ნ. ჯორჯიკია	
შემსრულ.	ა. შენგელია	

ფურც.	ფურც.	ფორმატი	მასშტაბი	თარიღი
		A3	M. 1:200	13.11.20

სტადია

არქიტექტორის შეღავათიანი მშენებლობის ნებართვა

შპს არქიბრამ

ARCHIGRAM