



საზოგადოებრივი სივრცის შუახაზი

H=L/Y---6/0.4=15

საჯადასტრო საზღვარი ჭირილის მონაკვეთში

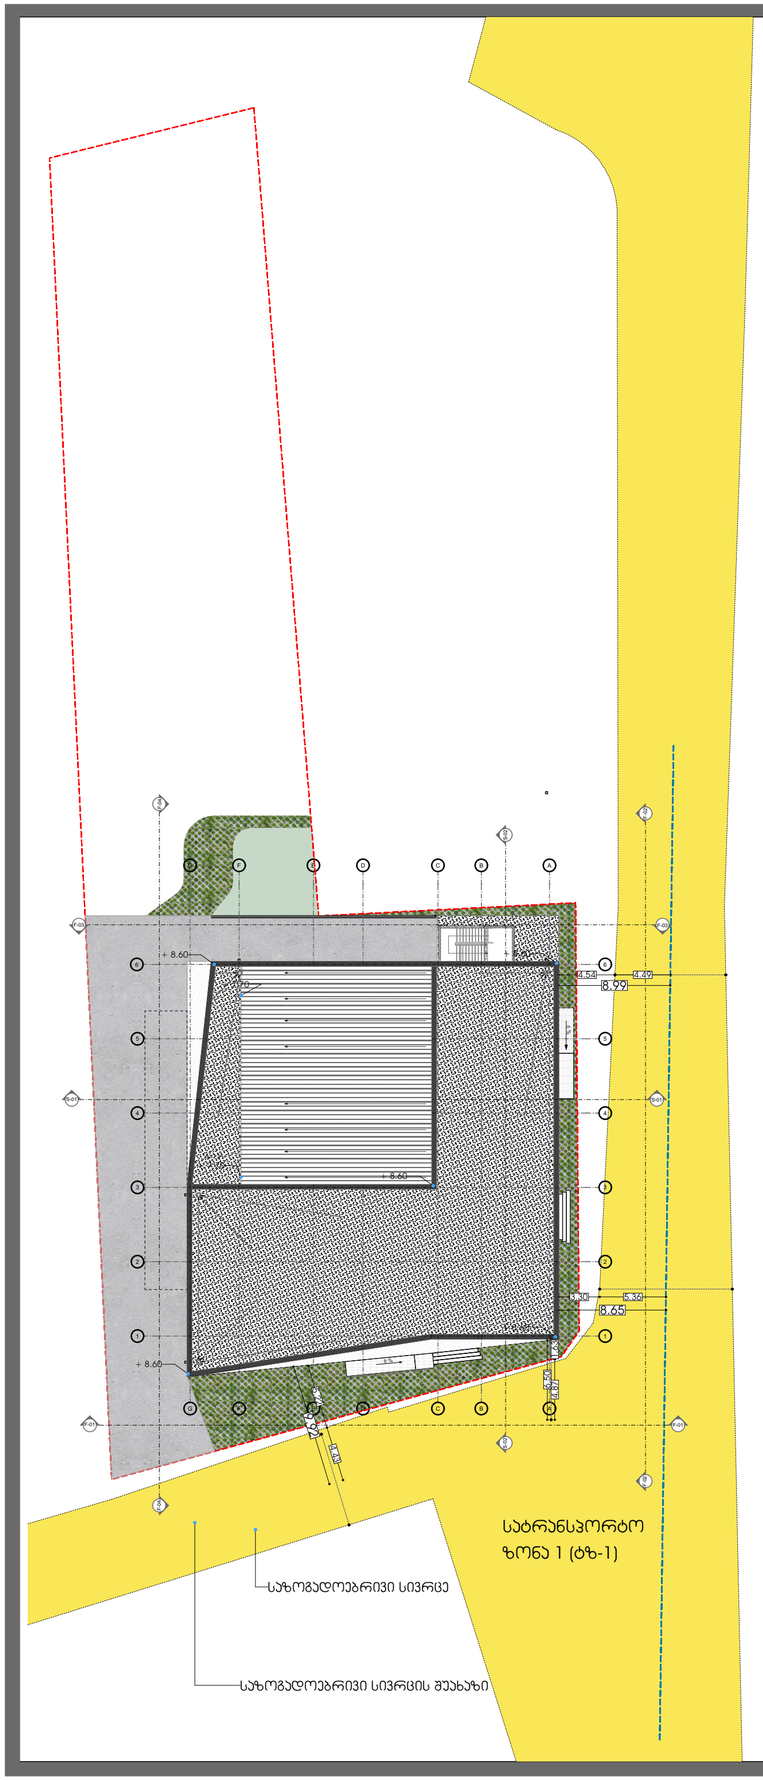

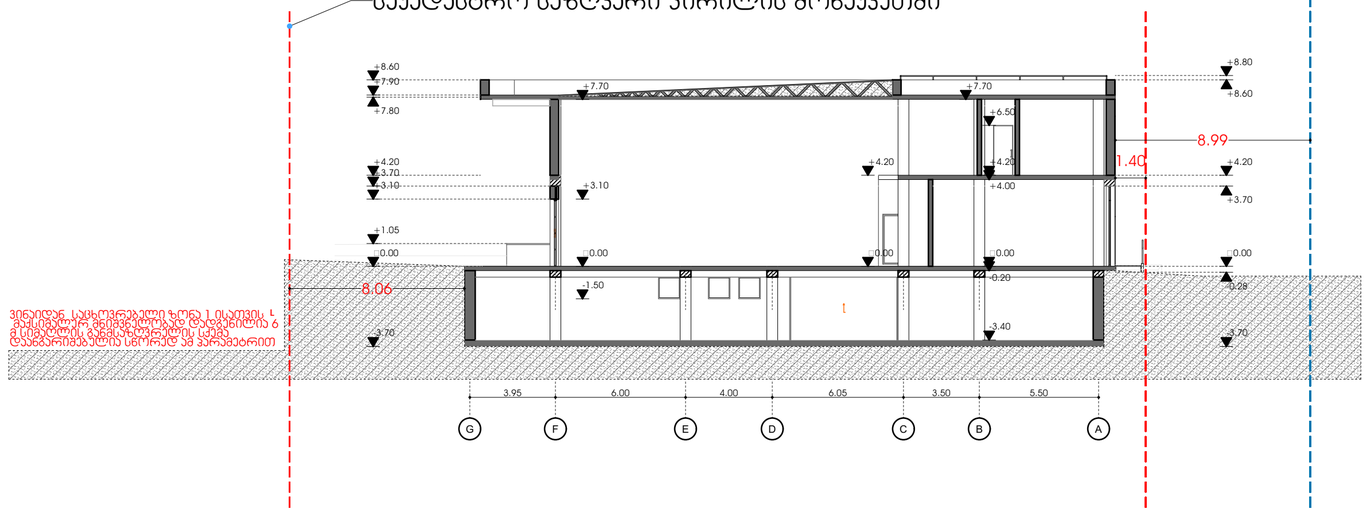

მრავალფუნქციური კომპლექსი

საპროექტო წინადადება

სიმაღლის განსაზღვრული სქემა

საჯადასტრო საზღვარი

ჯარის ღიობი

ფანჯრის/ვიტრაჟის ღიობი

პროექტის სახელწოდება	მრავალფუნქციური კომპლექსი
მისამართი	ქ. თბილისი ლ.რჩეულიშვილის №12 01.72.14.032.181
მისამართი	შ.ჯორჯაძე
არქიტექტორი	თ.ჯესარელი

ARCHIUM
architecture & design

2022 წელი